



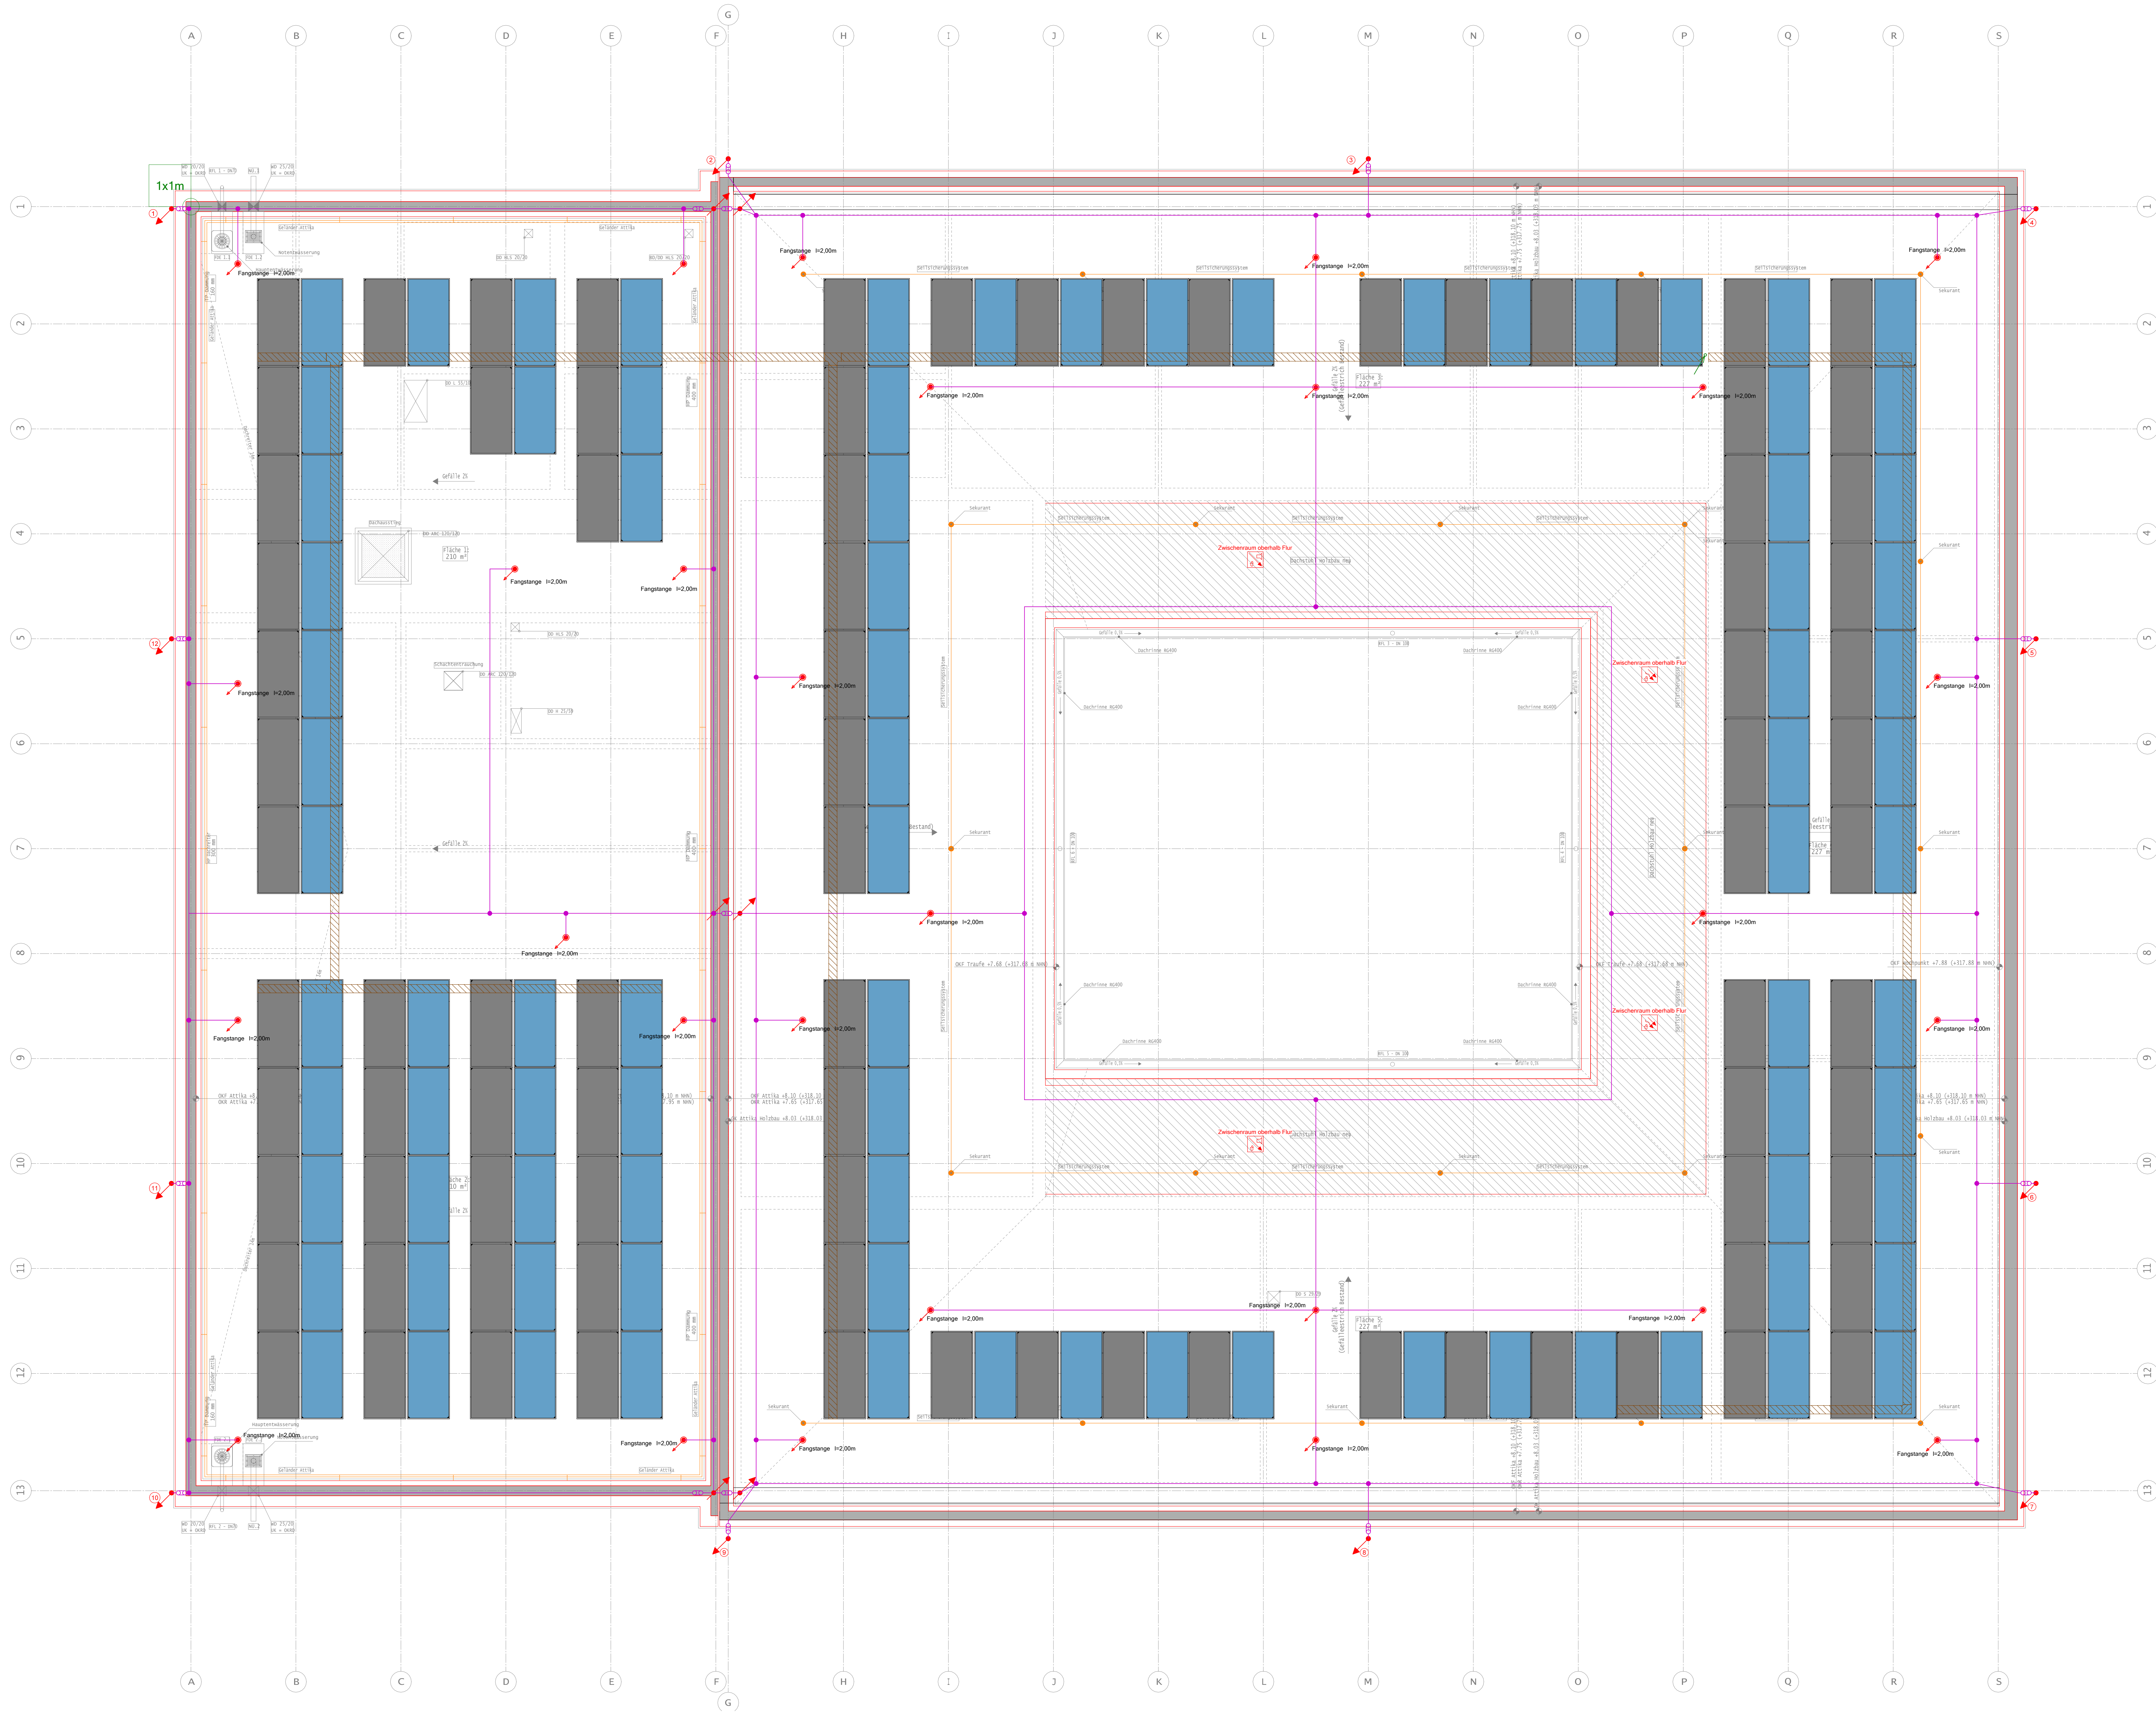

LEGENDE ELEKTRO	
Allgemeines Symbol (Elektro)	Leitung von Unten
Gefahrenmelder/Überwachung	SBM Nichtautomatischer Melder (ot (NAM))
Klingel-/Sprechanlage/ELA	ELB Lautsprecher-Anbau
Kabelbahn-Segment	SBM - Sicherheits Leuchte Deckenbau
Leuchte (diverse)	Kabeltrasse, Höhe 60 mm, Breite 200 mm, lauchfeuerverzt
Verteiler	Wechselrichter Gerät
Verbinder	Verbindungsstern Universal (RT H) Terminale (versammelte Montage)
Blitzschutz-Bauteile	Leitung nach unten führend Leitung nach unten führend Anschlusshöhe - nach oben Fangstange
Blitzschutzleiter	Runder 10mm rostfreier Stahl VAA
PV-Modul	PV-Modul 2094 x 1038 x 35 mm
192 Module in Ost-West-Ausrichtung mit 15° Neigung.	

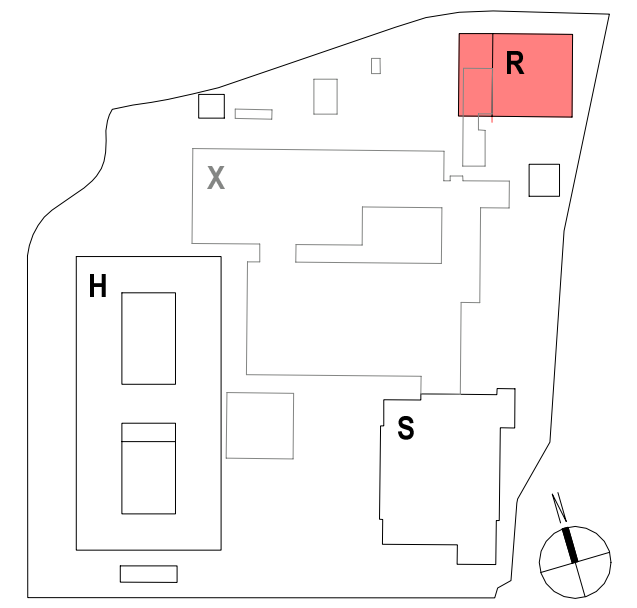

Hinweise / Legende:
Bauteil H: ± 0,00 = 387,89 ü. NN

Info: Datum: Auslegung

02 2026 08 06 PV-Module entfallen, Blitzschutz angepasst
01 2026 07 06 Diverse Anpassungen
00 2026 01 22 Ursprüngliche Planfassung

Projekt:
Beratungsbüro Meschede
Dünnefeldweg 5, 59872 Meschede

Bauherr:
Hochsauerlandkreis, Der Landrat
Steinstraße 27, 59872 Meschede

Planverfasser:
Schneider & Partner
Wichmannallee 17, 33161 Hölvelhof

Planinhalt: Maßstab:
Bauteil R: Dachaufsicht
M 1:50

Planummer:
BKM-R-ELT-5-130-02-0-V-2026 08 06
GDA Dachaufsicht

HSK
Schneider & Partner