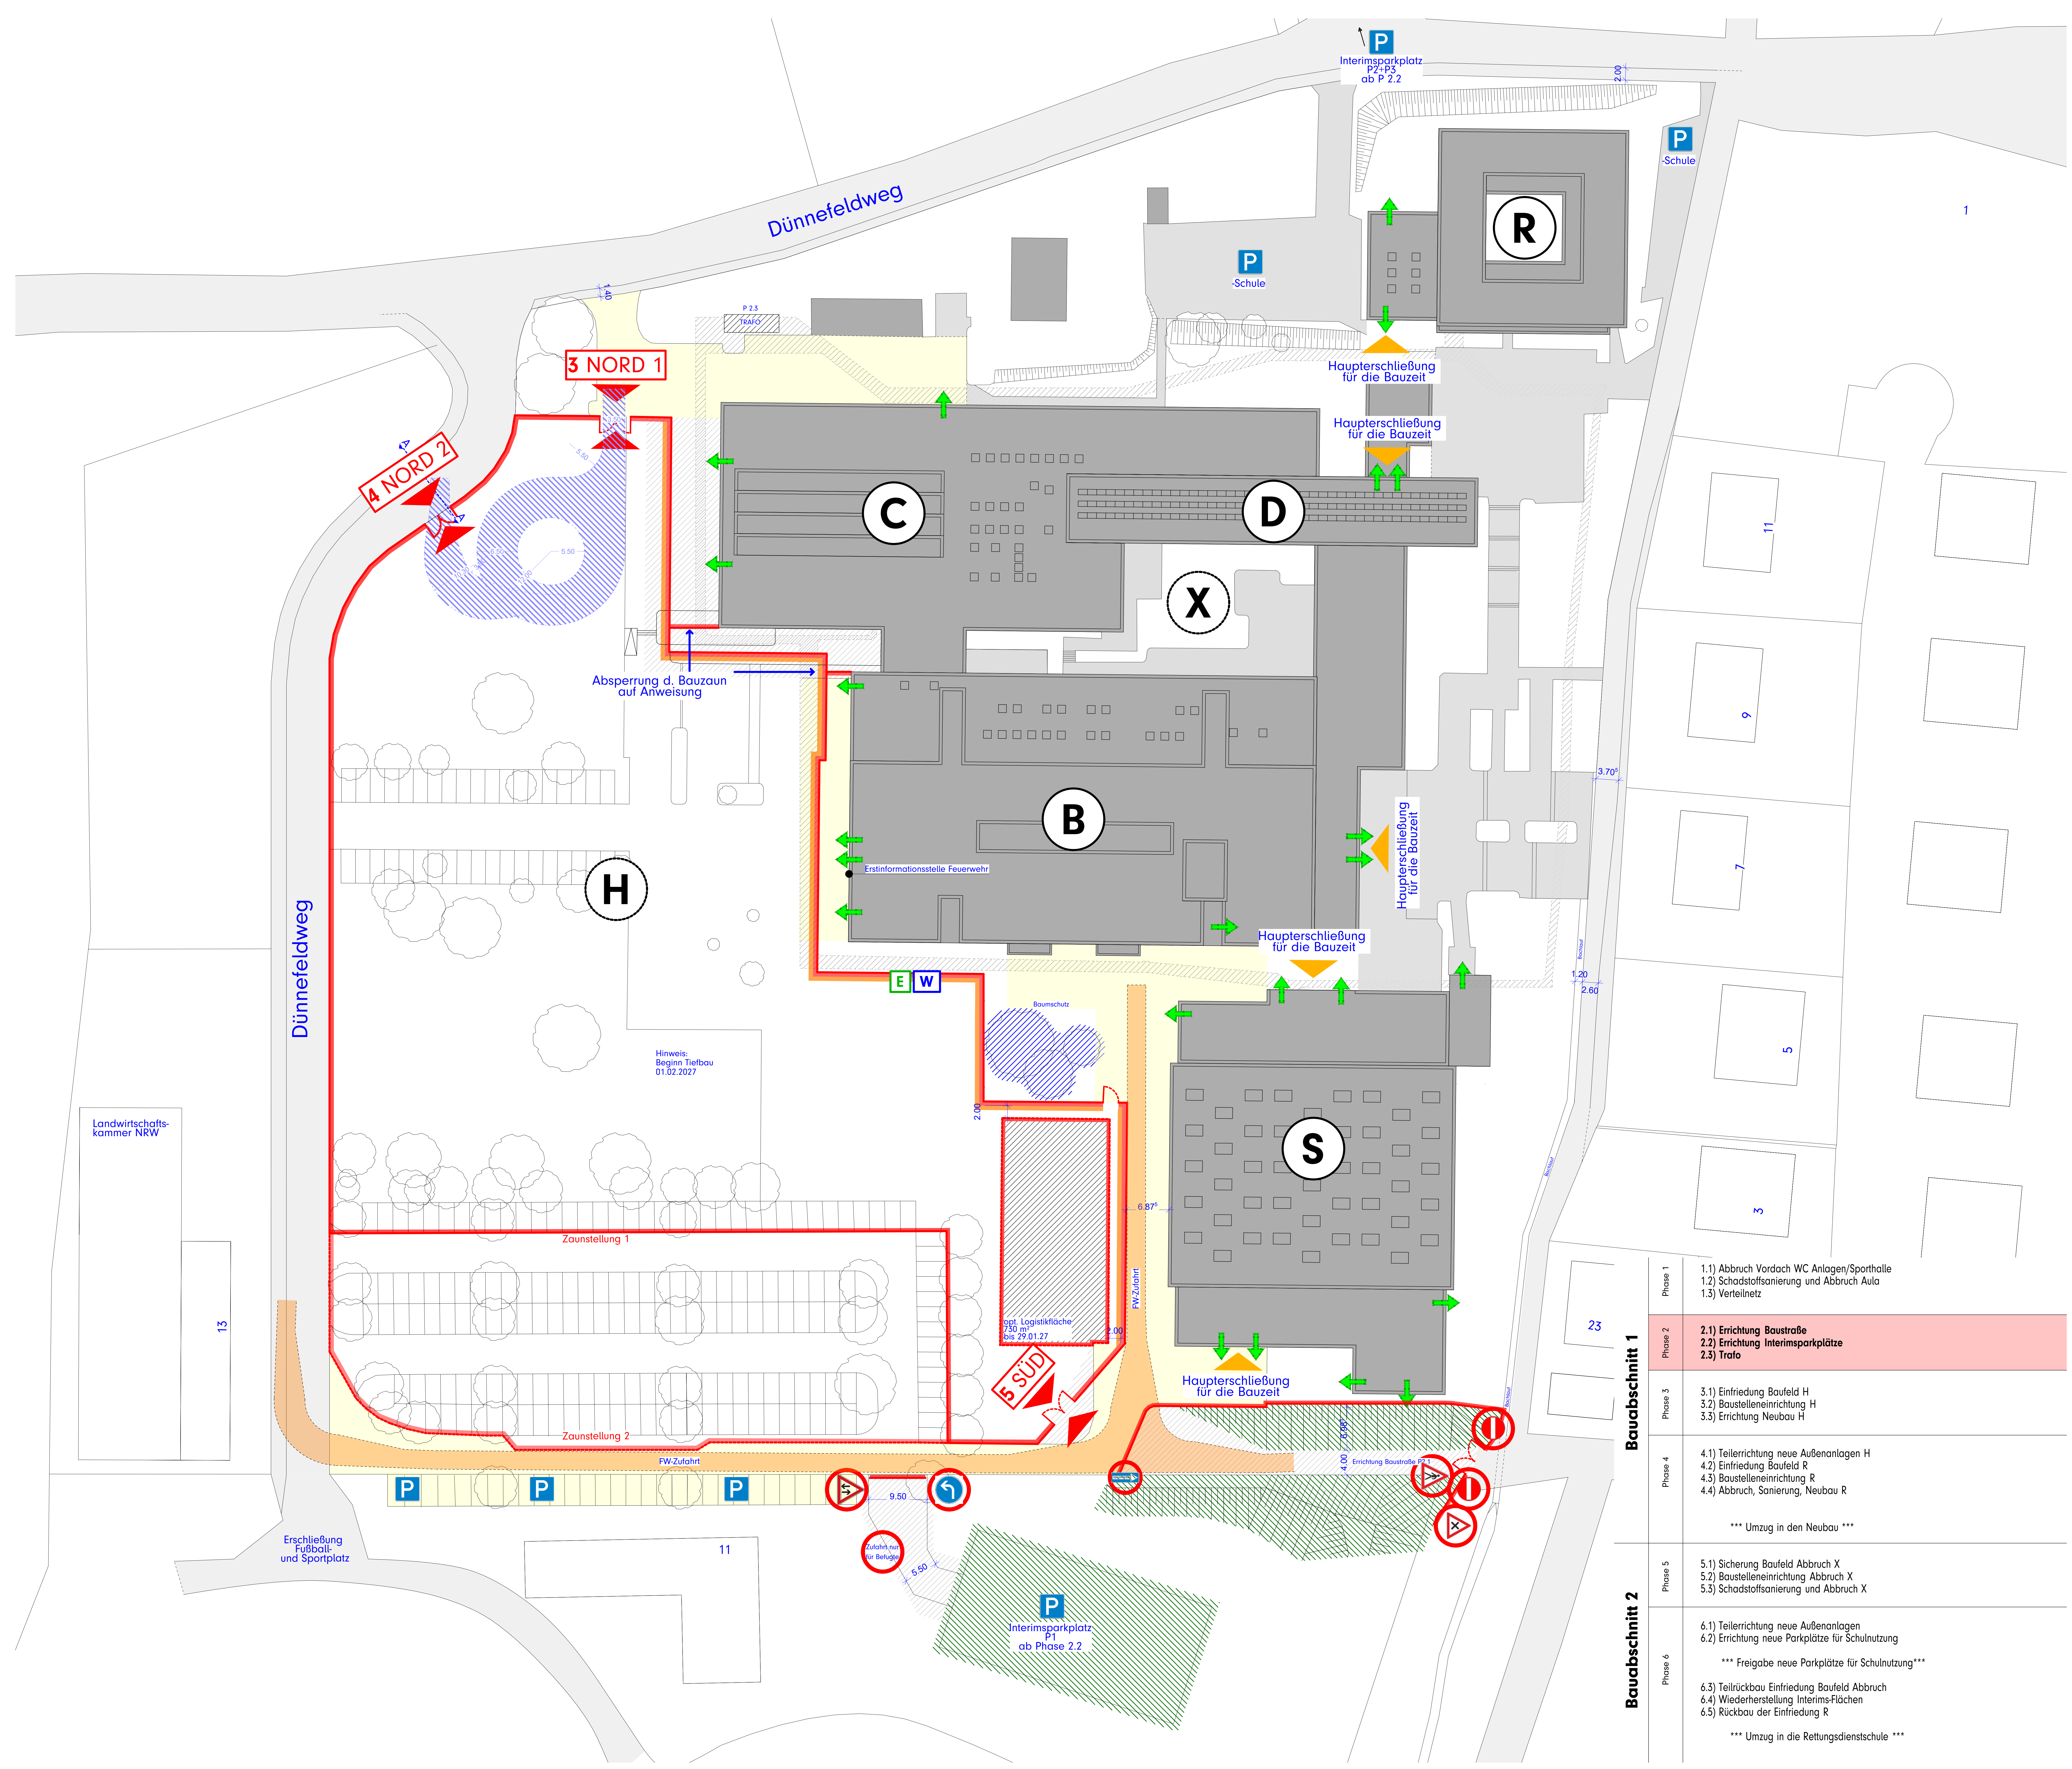

Bauabschnitt 1	Phase 1	1.1) Abbruch Vordach WC Anlagen/Sporthalle 1.2) Schadstoffsanierung und Abbruch Aula 1.3) Verteilnetz
	Phase 2	**2.1) Errichtung Baustraße** **2.2) Errichtung Interimsparkplätze** **2.3) Trafo**
	Phase 3	3.1) Einfriedung Baufeld H 3.2) Baustelleneinrichtung H 3.3) Errichtung Neubau H
	Phase 4	4.1) Teilerrichtung neue Außenanlagen H 4.2) Einfriedung Baufeld R 4.3) Baustelleneinrichtung R 4.4) Abbruch, Sanierung, Neubau R *** Umzug in den Neubau ***
Bauabschnitt 2	Phase 5	5.1) Sicherung Baufeld Abbruch X 5.2) Baustelleneinrichtung Abbruch X 5.3) Schadstoffsanierung und Abbruch X
	Phase 6	6.1) Teilerrichtung neue Außenanlagen 6.2) Errichtung neue Parkplätze für Schulnutzung *** Freigabe neue Parkplätze für Schulnutzung*** 6.3) Teilrückbau Einfriedung Baufeld Abbruch 6.4) Wiederherstellung Interims-Flächen 6.5) Rückbau der Einfriedung R *** Umzug in die Rettungsdienstschule ***

Achtung! Zeichnungen basieren auf Bestandsakten und nur teilweise örtlichem Aufmaß. Relevante Maße immer auf Plausibilität prüfen!

Legende:

Alle Maße sind am Bau zu prüfen. Maßunstimmigkeiten sind sofort mit dem Architekten zu klären.
Maßbezüge gelten vor Einzelmaßen.
Bei der Bauausführung sind Planungen und Angaben der Fachingenieure und Fachplaner zu beachten.
Firmendetails und -ausführungszeichnungen gelten nur mit dem Freigabevermerk des Architekten.

Höhenangaben beziehen sich auf OKFF, sofern nicht anders vermerkt.

Grundlage: Bestandspläne- und Scans, Maßabweichungen möglich

▨	Mauerwerk, tragend, gem. Statik
▨	Mauerwerk, nicht tragend
▨	Mauerwerk, erhöhte Dichte
▨	Stahlbeton, gem. Statik
▨	Estrich
▨	Leichte Trennwand GK
▨	Dämmstoff, mineralisch
▨	Dämmstoff, fest
▨	Stahl, gem. Statik
▬	Abdichtung allgemein
WD	Wanddurchbruch im Grundriss
WS	Wandschlitz im Grundriss
DD	Deckendurchbruch im Grundriss
BD	Bodendurchbruch im Grundriss

▼ OK RB =+ 3.79 OK MW =+ 3.54	Höhenangabe Bauteil über OKFF
+ 0.00 - 0.15	Höhenkoten OKFF Höhenkoten OKRD
▼ ▼	geometrische Bezüge (z.B. Bestand-Neubau)
H.0.01	Bauteil / Geschoss / Raumnummer
H.T.0 01	Bauteil / Tür / Geschoss / Türnummer
H.F.0 01	Bauteil / Fenster / Geschoss / Fensternr.

OKFF	Oberkante Fertigfußboden
OKRD	Oberkante Rohdecke
OKRB	Oberkante Rohboden
UKAD	Unterkante Abhangdecke
OK	Oberkante
UK	Unterkante
DG	Deckengleich
UZ	Unterzug
ÜZ	Überzug
MW	Mauerwerk
RB	Ringbalken
BRH	Brüstungshöhe (roh) über OKFF
LRH	Lichte Raumhöhe
RR	Regenfallrohr
FDE	Flachdacheinlauf
BE	Bodeneinlauf
HK	Heizkörper
GKB	Gipskartonbauplatte
GKBi	Gipskartonbauplatte imprägniert
GKF	Gipskarton-Feuerschutzplatte
GKL	Gipskartonplatte gelocht, Akustikanf.
GKP	Gipskarton Putzträgerplatte
v.u.	Brandlast von unten
v.o.	Brandlast von oben

🟥	Löschdecke
🟥	Feuerlösch-Gerät
F 30 T30RS	Brandschutzanforderung an Bauteile Brandschutzrelevante Türen: T30: Widerstandsklasse RS: Rauchschutzanforderung DS: Dichtschließend DTS: Dicht- und Selbstschließend
🟩	Rettungsweg / Notausgang
🟥	Anleiterstelle
🟥	Wand-Hydrant
- - -	Wand REI 90 M Bauart Brandwand
- - -	Wand REI 90 M
- - -	Wand REI 90
- - -	Wand REI 30

🟨	✕ ✕ ✕	Abbruch
🟥	—	Neubau
⬛	—	Bestand
🟥	—	Bauzaun
🟦	—	Bauzaun Stellung durch AN
▨	—	aktuelles Baufeld
▨	—	Schotterfläche
🟨	—	befestigte Fläche
🟨		in Fahrbereichen 50 Lux

HINWEIS:
Mindestbaustellenbeleuchtung
gesamter Baustellenbereich 20lx
(sofern nicht anders ausgewiesen)

HINWEIS MASSKETTEN:
Blaue Massketten = Auszuführende Maße
Rote Massketten = Mindestmaße gem. BSK
Grüne Massketten = Trockenbaumaße

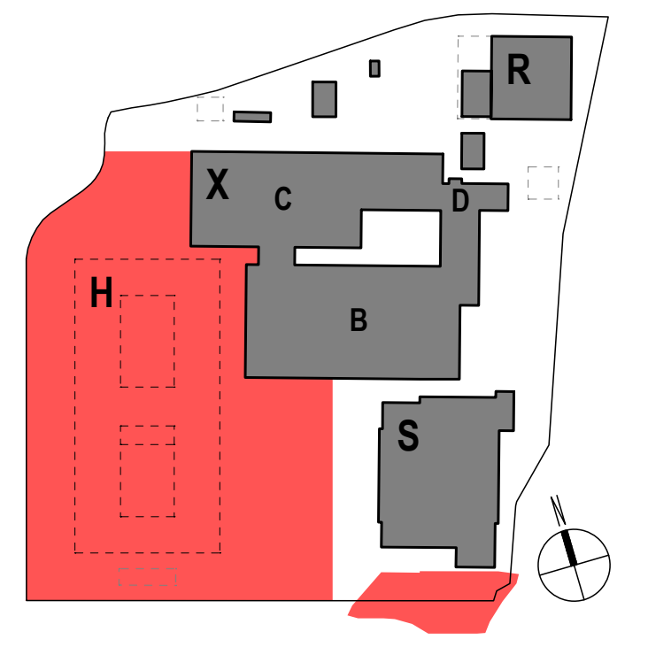

Hinweise / Legende:

Index:	Datum:	Änderung:
h	2026 08 03	Absperrung P 2-4, Straßenschilder
g	2026 06 29	Planfortschreibung
f	2026 05 06	Planfortschreibung
e	2026 01 21	Anpassung Einfriedung
d	2026 01 13	Planfortschreibung
c	2025 12 17	Planfortschreibung
b	2025 12 10	Anpassungen Baufeld und Baucontainer
a	2025 12 03	Ursprüngliche Planfassung!

Projekt:
Berufskolleg Meschede
Dünnefeldweg 5, 59872 Meschede

Bauherr:
Hochsauerlandkreis, Der Landrat
Steinstraße 27, 59872 Meschede

Planverfasser:
ARCHITEKTUR.DLX
Hoher Wall 15, 44137 Dortmund

Planinhalt - Maßstab:
Lageplan Übersichtsplan Phase 2
M.1:333

Planummer:
Bauteil Verfasser LPH.xxx.Teil.Index Status Datum
BKM-V ARC 5.062g V#2026 08 03
Freitext
LAP ÜBP P2 VORABZUG

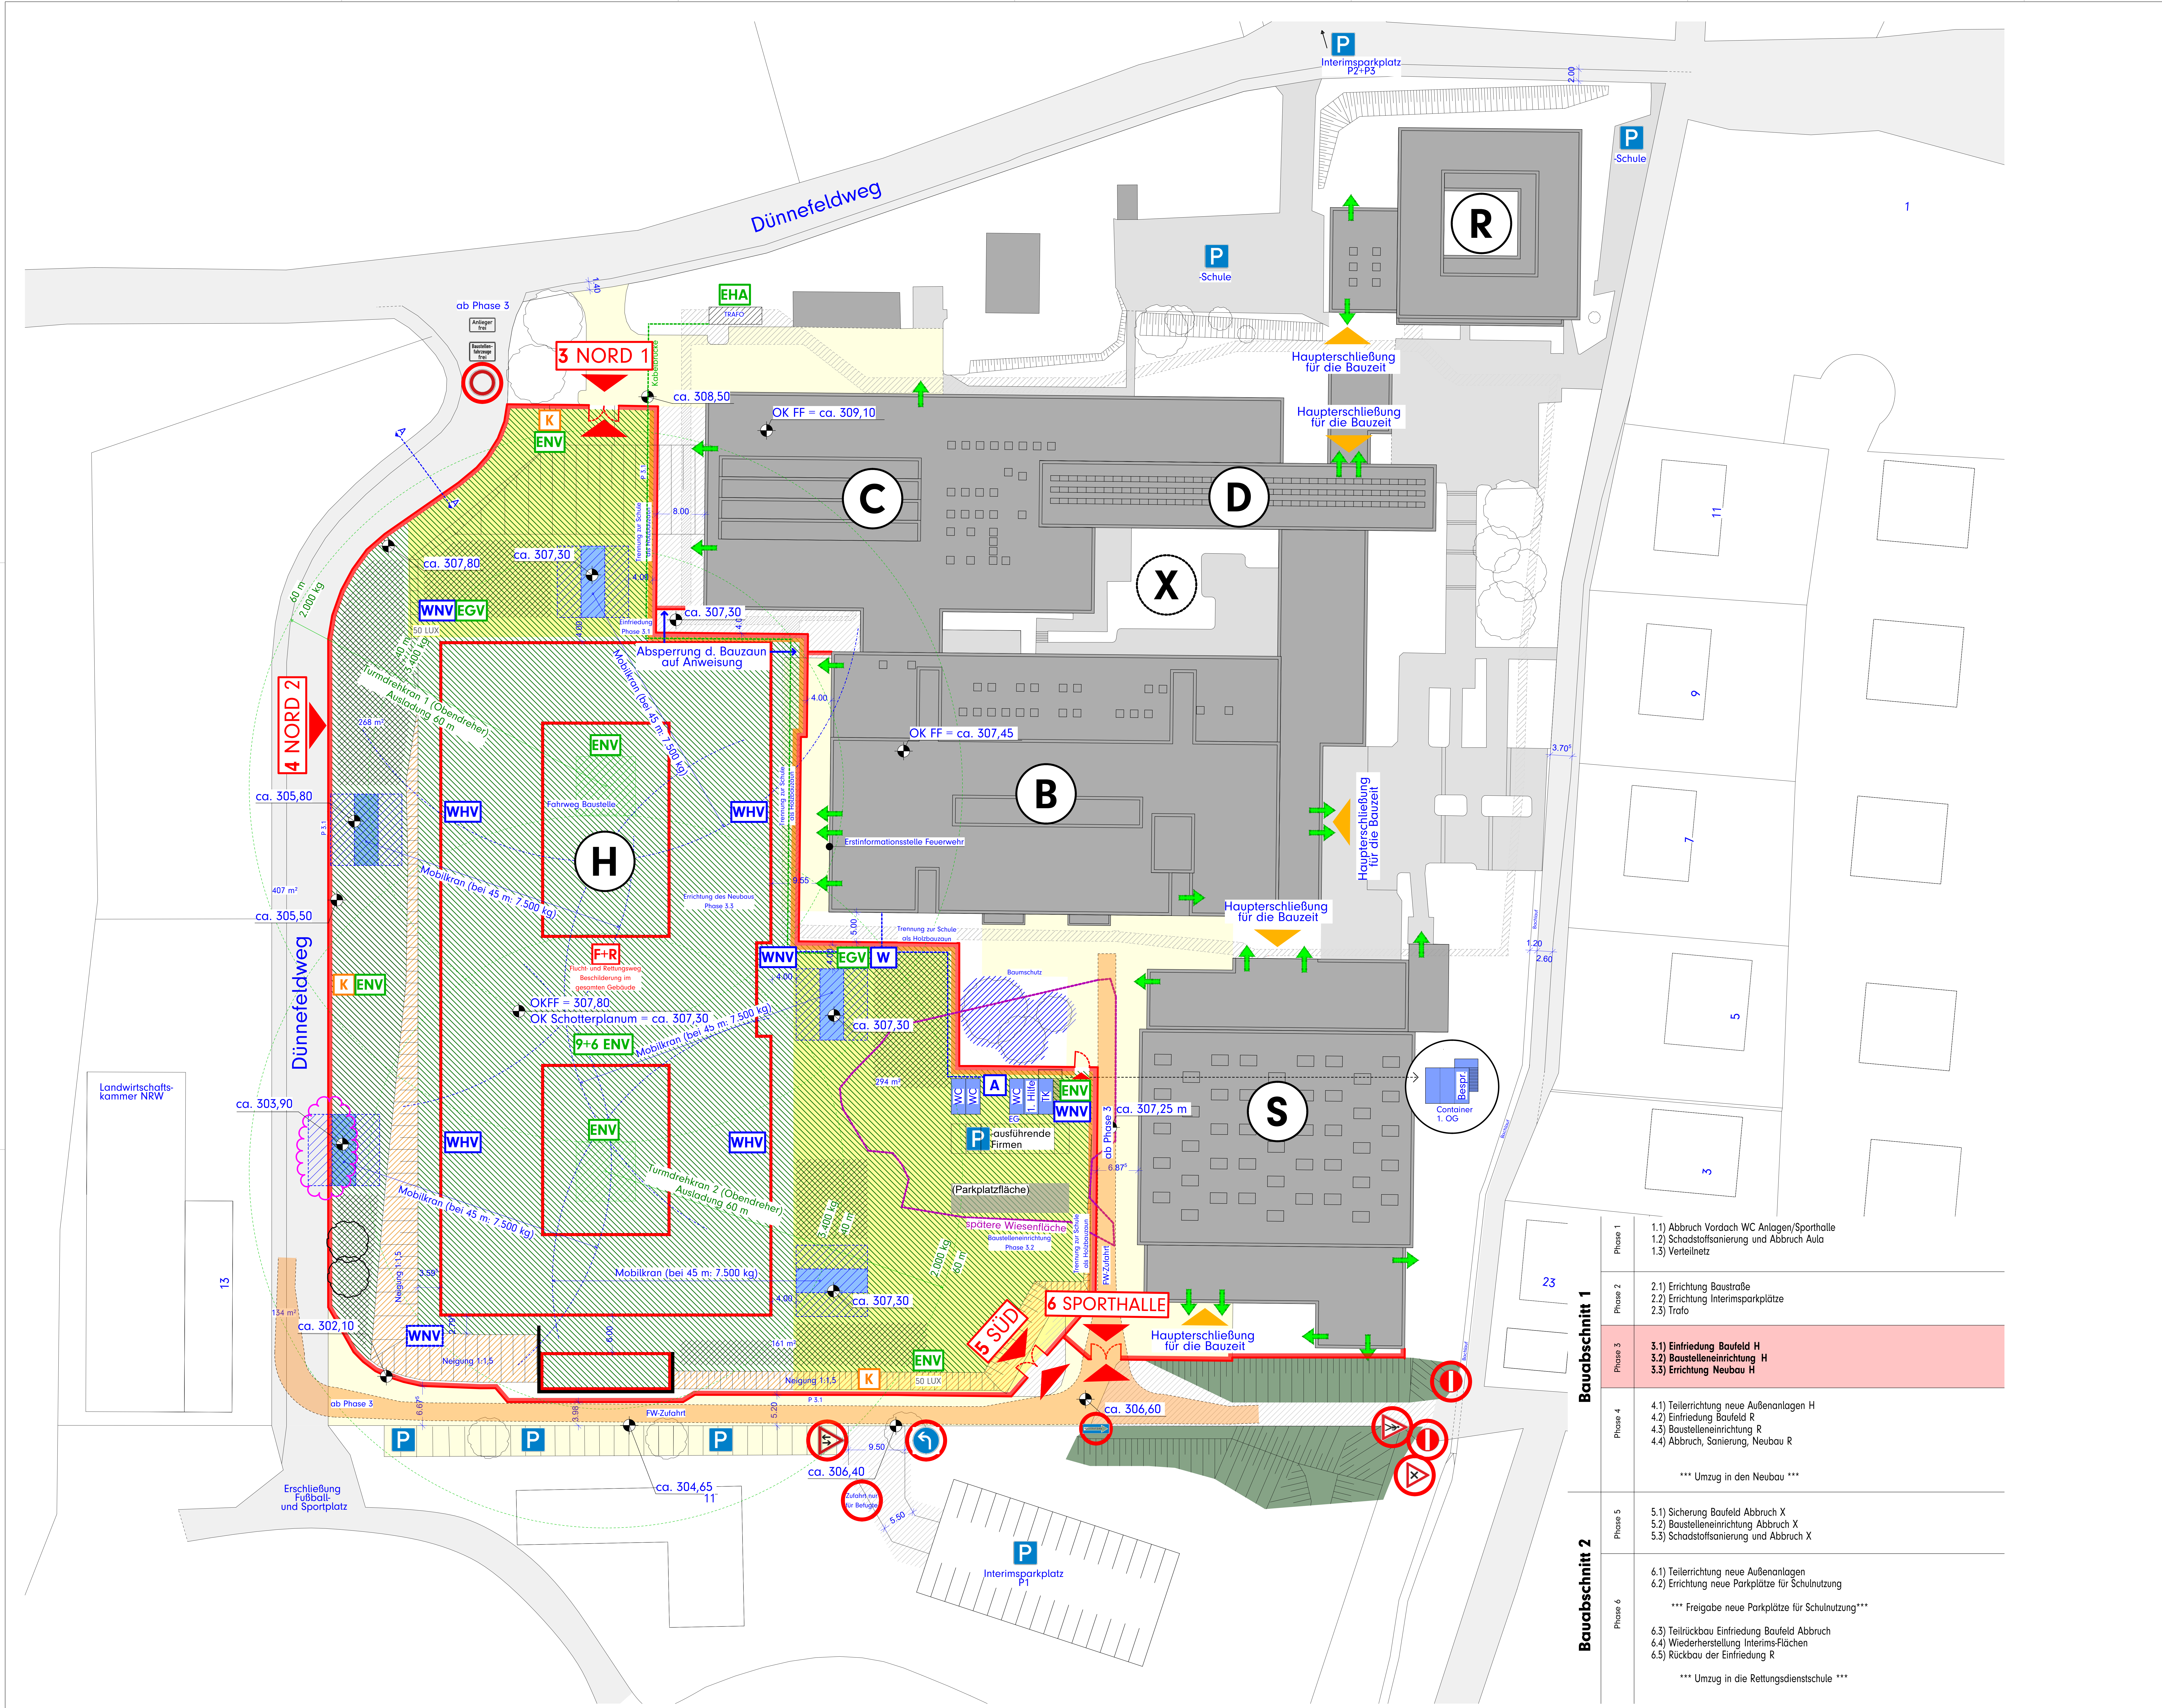

Bauabschnitt 1

Phase 1
1.1) Abbruch Vordach WC Anlagen/Sporthalle
1.2) Schadstoffsanierung und Abbruch Aula
1.3) Verteilnetz

Phase 2
2.1) Errichtung Baustraße
2.2) Errichtung Interimsparkplätze
2.3) Trafo

Phase 3
3.1) Einfriedung Baufeld H
3.2) Baustelleneinrichtung H
3.3) Errichtung Neubau H

Phase 4
4.1) Teilerrichtung neue Außenanlagen H
4.2) Einfriedung Baufeld R
4.3) Baustelleneinrichtung R
4.4) Abbruch, Sanierung, Neubau R

*** Umzug in den Neubau ***

Bauabschnitt 2

Phase 5
5.1) Sicherung Baufeld Abbruch X
5.2) Baustelleneinrichtung Abbruch X
5.3) Schadstoffsanierung und Abbruch X

Phase 6
6.1) Teilerrichtung neue Außenanlagen
6.2) Errichtung neue Parkplätze für Schulnutzung

*** Freigabe neue Parkplätze für Schulnutzung***

6.3) Teilrückbau Einfriedung Baufeld Abbruch
6.4) Wiederherstellung Interims-Flächen
6.5) Rückbau der Einfriedung R

*** Umzug in die Rettungsdienstschule ***

Achtung! Zeichnungen basieren auf Bestandsakten und nur teilweise örtlichem Aufmaß. Relevante Maße immer auf Plausibilität prüfen!

Legende:

Alle Maße sind am Bau zu prüfen. Maßunstimmigkeiten sind sofort mit dem Architekten zu klären.
Maßbezüge gelten vor Einzelmaßen.
Bei der Bauausführung sind Planungen und Angaben der Fachingenieure und Fachplaner zu beachten.
Firmendetails und -ausführungszeichnungen gelten nur mit dem Freigabevermerk des Architekten.

Höhenangaben beziehen sich auf OKFF, sofern nicht anders vermerkt.

Grundlage: Bestandspläne- und Scans, Maßabweichungen möglich

▨	Mauerwerk, tragend, gem. Statik
▨	Mauerwerk, nicht tragend
▨	Mauerwerk, erhöhte Dichte
▨	Stahlbeton, gem. Statik
▨	Estrich
▨	Leichte Trennwand GK
▨	Dämmstoff, mineralisch
▨	Dämmstoff, fest
▨	Stahl, gem. Statik
▬	Abdichtung allgemein
☒ WD	Wanddurchbruch im Grundriss
◩ WS	Wandschlitz im Grundriss
⬚ DD	Deckendurchbruch im Grundriss
◩ BD	Bodendurchbruch im Grundriss

▼ OK RB =+ 3.79 OK MW =+ 3.54	Höhenangabe Bauteil über OKFF
+ 0.00 - 0.15	Höhenkoten OKFF Höhenkoten OKRD
▼ ▼	geometrische Bezüge (z.B. Bestand-Neubau)
H.0.01	Bauteil / Geschoss / Raumnummer
H.T.0 01	Bauteil / Tür / Geschoss / Türnummer
H.F.0 01	Bauteil / Fenster / Geschoss / Fensternr.

OKFF	Oberkante Fertigfußboden
OKRD	Oberkante Rohdecke
OKRB	Oberkante Rohboden
UKAD	Unterkante Abhangdecke
OK	Oberkante
UK	Unterkante
DG	Deckengleich
UZ	Unterzug
ÜZ	Überzug
MW	Mauerwerk
RB	Ringbalken
BRH	Brüstungshöhe (roh) über OKFF
LRH	Lichte Raumhöhe
RR	Regenfallrohr
FDE	Flachdacheinlauf
BE	Bodeneinlauf
HK	Heizkörper
GKB	Gipskartonbauplatte
GKBi	Gipskartonbauplatte imprägniert
GKF	Gipskarton-Feuerschutzplatte
GKL	Gipskartonplatte gelocht, Akustikanf.
GKP	Gipskarton Putzträgerplatte
v.u.	Brandlast von unten
v.o.	Brandlast von oben

🟥	Löschdecke
🟥	Feuerlösch-Gerät
F 30 T30RS	Brandschutzanforderung an Bauteile Brandschutzrelevante Türen: T30: Widerstandsklasse RS: Rauchschutzanforderung DS: Dichtschließend DTS: Dicht- und Selbstschließend
🟩	Rettungsweg / Notausgang
🟥	Anleiterstelle
🟥	Wand-Hydrant
- - - -	Wand REI 90 M Bauart Brandwand
- - - -	Wand REI 90 M
- - - -	Wand REI 90
- - - -	Wand REI 30

🟨	-×-×-	Abbruch
🟥	—	Neubau
⬛	—	Bestand
🟥	—	Bauzaun
🟦	—	Bauzaun Stellung durch AN
▨	—	aktuelles Baufeld
▨	—	Schotterfläche
🟨	—	befestigte Fläche
🟨		in Fahrbereichen 50 Lux

HINWEIS:
Mindestbaustellenbeleuchtung
gesamter Baustellenbereich 20lx
(sofern nicht anders ausgewiesen)

HINWEIS MASSKETTEN:
Blaue Massketten = Auszuführende Maße
Rote Massketten = Mindestmaße gem. BSK
Grüne Massketten = Trockenbaumaße

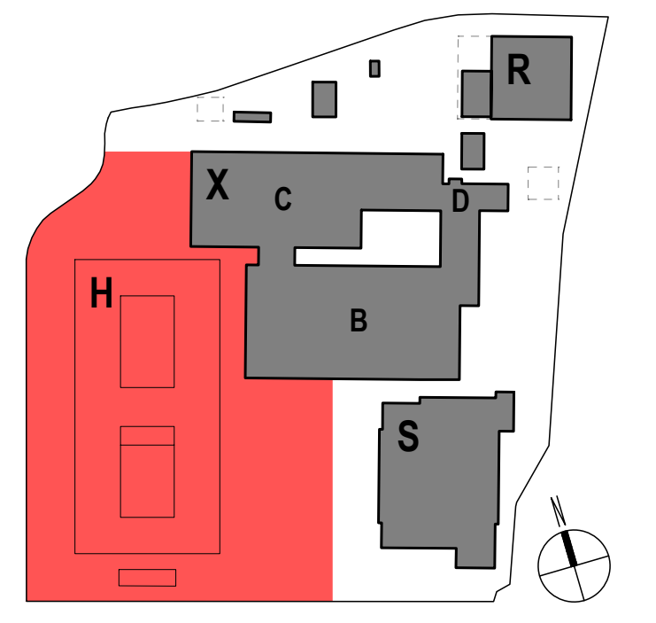

Hinweise / Legende:

Index:	Datum:	Änderung:
h	2026 08 03	Absperrung P 2-4, Straßenschilder
g	2026 06 29	Planfortschreibung
f	2026 05 06	Planfortschreibung
e	2026 01 21	Anpassung Einfriedung
d	2026 01 13	Planfortschreibung
c	2025 12 17	Planfortschreibung
b	2025 12 10	Anpassungen Baufeld und Baucontainer
a	2025 12 03	Ursprüngliche Planfassung!

Projekt:
Berufskolleg Meschede
Dünnefeldweg 5, 59872 Meschede

Bauherr:
Hochsauerlandkreis, Der Landrat
Steinstraße 27, 59872 Meschede

Planverfasser:
ARCHITEKTUR.DLX
Hoher Wall 15, 44137 Dortmund

Planinhalt - Maßstab:
Lageplan Übersichtsplan Phase 3
M.1:333

Planummer:
Bauteil Verfasser LPH.xxx.Teil.Index Status Datum
BKM-V ARC 5.063g V#2026 08 03
Freitext
LAP ÜBP P3 VORABZUG

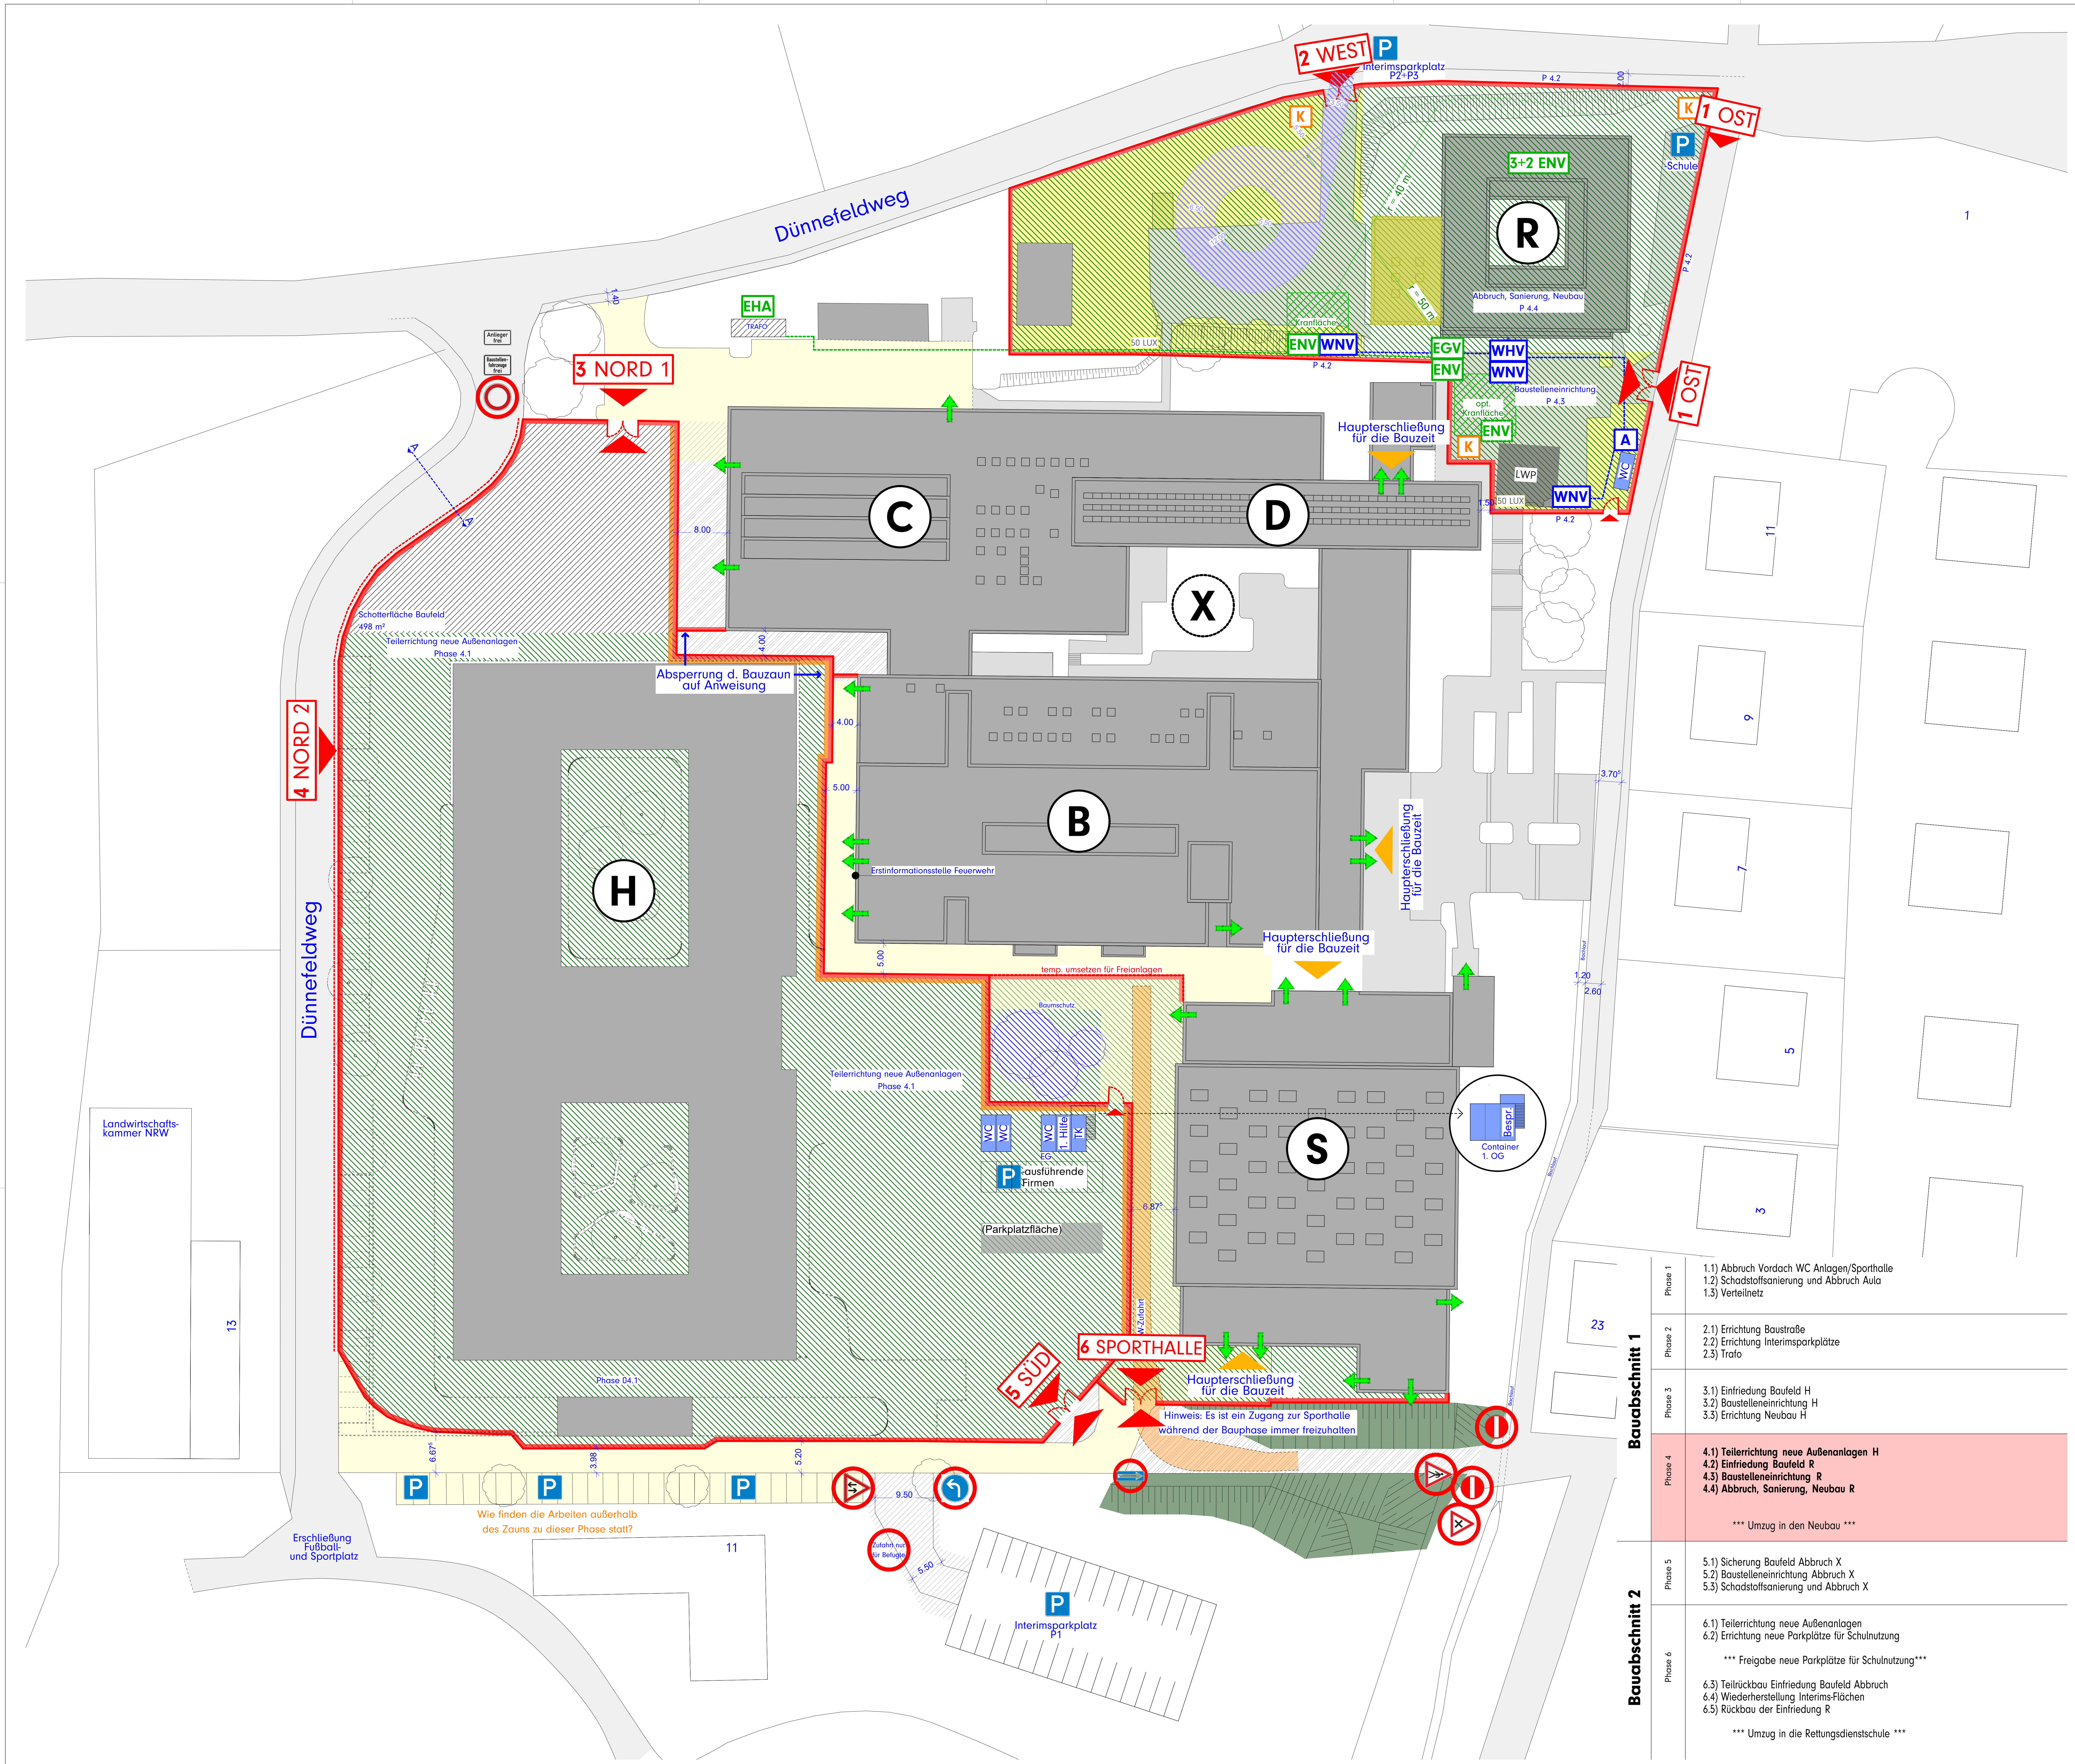

Bauabschnitt 1	Phase 1	1.1) Abbruch Vordach WC Anlagen/Sporthalle 1.2) Schadstoffsanierung und Abbruch Aula 1.3) Verteilnetz
	Phase 2	2.1) Errichtung Baustraße 2.2) Errichtung Interimsparkplätze 2.3) Trafo
	Phase 3	3.1) Einfriedung Baufeld H 3.2) Baustelleneinrichtung H 3.3) Errichtung Neubau H
	Phase 4	**4.1) Teilerrichtung neue Außenanlagen H** **4.2) Einfriedung Baufeld R** **4.3) Baustelleneinrichtung R** **4.4) Abbruch, Sanierung, Neubau R** *** Umzug in den Neubau ***
Bauabschnitt 2	Phase 5	5.1) Sicherung Baufeld Abbruch X 5.2) Baustelleneinrichtung Abbruch X 5.3) Schadstoffsanierung und Abbruch X
	Phase 6	6.1) Teilerrichtung neue Außenanlagen 6.2) Errichtung neue Parkplätze für Schulnutzung *** Freigabe neue Parkplätze für Schulnutzung*** 6.3) Teilrückbau Einfriedung Baufeld Abbruch 6.4) Wiederherstellung Interims-Flächen 6.5) Rückbau der Einfriedung R *** Umzug in die Rettungsdienstschule ***

Achtung! Zeichnungen basieren auf Bestandsakten und nur teilweise örtlichem Aufmaß. Relevante Maße immer auf Plausibilität prüfen!

Legende:

Alle Maße sind am Bau zu prüfen. Maßunstimmigkeiten sind sofort mit dem Architekten zu klären.
Maßbezüge gelten vor Einzelmaßen.
Bei der Bauausführung sind Planungen und Angaben der Fachingenieure und Fachplaner zu beachten.
Firmendetails und -ausführungszeichnungen gelten nur mit dem Freigabevermerk des Architekten.

Höhenangaben beziehen sich auf OKFF, sofern nicht anders vermerkt.

Grundlage: Bestandspläne- und Scans, Maßabweichungen möglich

▨	Mauerwerk, tragend, gem. Statik
▨	Mauerwerk, nicht tragend
▨	Mauerwerk, erhöhte Dichte
▨	Stahlbeton, gem. Statik
▨	Estrich
▨	Leichte Trennwand GK
▨	Dämmstoff, mineralisch
▨	Dämmstoff, fest
▨	Stahl, gem. Statik
▬	Abdichtung allgemein
☒ WD	Wanddurchbruch im Grundriss
◪ WS	Wandschlitz im Grundriss
DD	Deckendurchbruch im Grundriss
BD	Bodendurchbruch im Grundriss
▼ OK RB =+ 3.79 OK MW =+ 3.54	Höhenangabe Bauteil über OKFF
+ 0.00 - 0.15	Höhenkoten OKFF Höhenkoten OKRD
▼▼	geometrische Bezüge (z.B. Bestand-Neubau)
H.0.01	Bauteil / Geschoss / Raumnummer
H.T.0 01	Bauteil / Tür / Geschoss / Türnummer
H.F.0 01	Bauteil / Fenster / Geschoss / Fensternr.

OKFF	Oberkante Fertigfußboden
OKRD	Oberkante Rohdecke
OKRB	Oberkante Rohboden
UKAD	Unterkante Abhangdecke
OK	Oberkante
UK	Unterkante
DG	Deckengleich
UZ	Unterzug
ÜZ	Überzug
MW	Mauerwerk
RB	Ringbalken
BRH	Brüstungshöhe (roh) über OKFF
LRH	Lichte Raumhöhe
RR	Regenfallrohr
FDE	Flachdacheinlauf
BE	Bodeneinlauf
HK	Heizkörper
GKB	Gipskartonbauplatte
GKBi	Gipskartonbauplatte imprägniert
GKF	Gipskarton-Feuerschutzplatte
GKL	Gipskartonplatte gelocht, Akustikanf.
GKP	Gipskarton Putzträgerplatte
v.u.	Brandlast von unten
v.o.	Brandlast von oben

🟥	Löschdecke
🟥	Feuerlösch-Gerät
F 30 T30RS	Brandschutzanforderung an Bauteile Brandschutzrelevante Türen: T30: Widerstandsklasse RS: Rauchschutzanforderung DS: Dichtschließend DTS: Dicht- und Selbstschließend
🟩	Rettungsweg / Notausgang
🟥	Anleiterstelle
🟥	Wand-Hydrant
- - - -	Wand REI 90 M Bauart Brandwand
- - - -	Wand REI 90 M
- - - -	Wand REI 90
- - - -	Wand REI 30
🟨	Abbruch
🟥	Neubau
▬	Bestand
🟥	Bauzaun
🟦	Bauzaun Stellung durch AN
🟩	aktuelles Baufeld
▨	Schotterfläche
🟨	befestigte Fläche
🟨	in Fahrbereichen 50 Lux

HINWEIS:
Mindestbaustellenbeleuchtung
gesamter Baustellenbereich 20lx
(sofern nicht anders ausgewiesen)

HINWEIS MASSKETTEN:
Blaue Massketten = Auszuführende Maße
Rote Massketten = Mindestmaße gem. BSK
Grüne Massketten = Trockenbaumaße

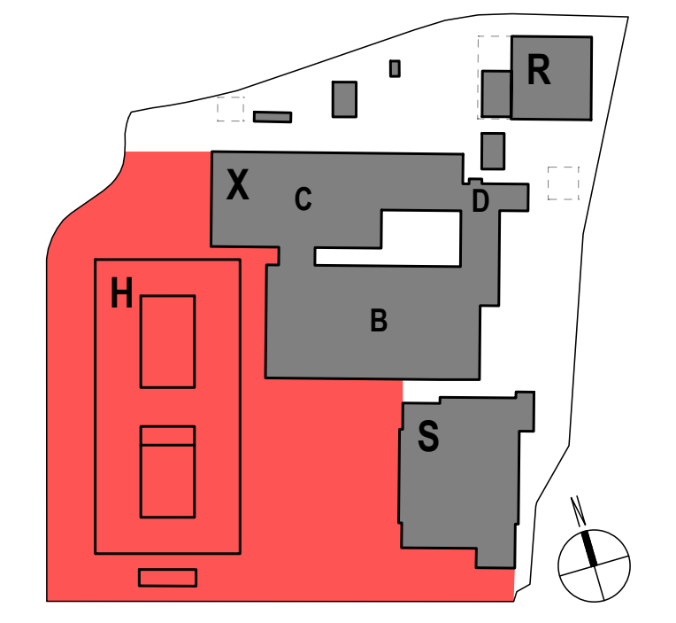

Hinweise / Legende:

Index:	Datum:	Änderung:
h	2026 08 03	Absperrung P 2-4, Straßenschilder
g	2026 06 29	Planfortschreibung
f	2026 05 06	Planfortschreibung
e	2026 01 21	Anpassung Einfriedung
d	2026 01 13	Planfortschreibung
c	2025 12 17	Planfortschreibung
b	2025 12 10	Anpassungen Baufeld und Baucontainer
a	2025 12 03	Ursprüngliche Planfassung!

Projekt:
Berufskolleg Meschede
Dünnefeldweg 5, 59872 Meschede

Bauherr:
Hochsauerlandkreis, Der Landrat
Steinstraße 27, 59872 Meschede

Planverfasser:
ARCHITEKTUR.DLX
Hoher Wall 15, 44137 Dortmund

Planinhalt - Maßstab:
Lageplan Übersichtsplan Phase 4
M.1:333

Planummer:
Bauteil Verfasser LPH.xxx.Teil.Index Status Datum
BKM-V ARC 5.064g V#2026 08 03
Freitext
LAP ÜBP P4 VORABZUG

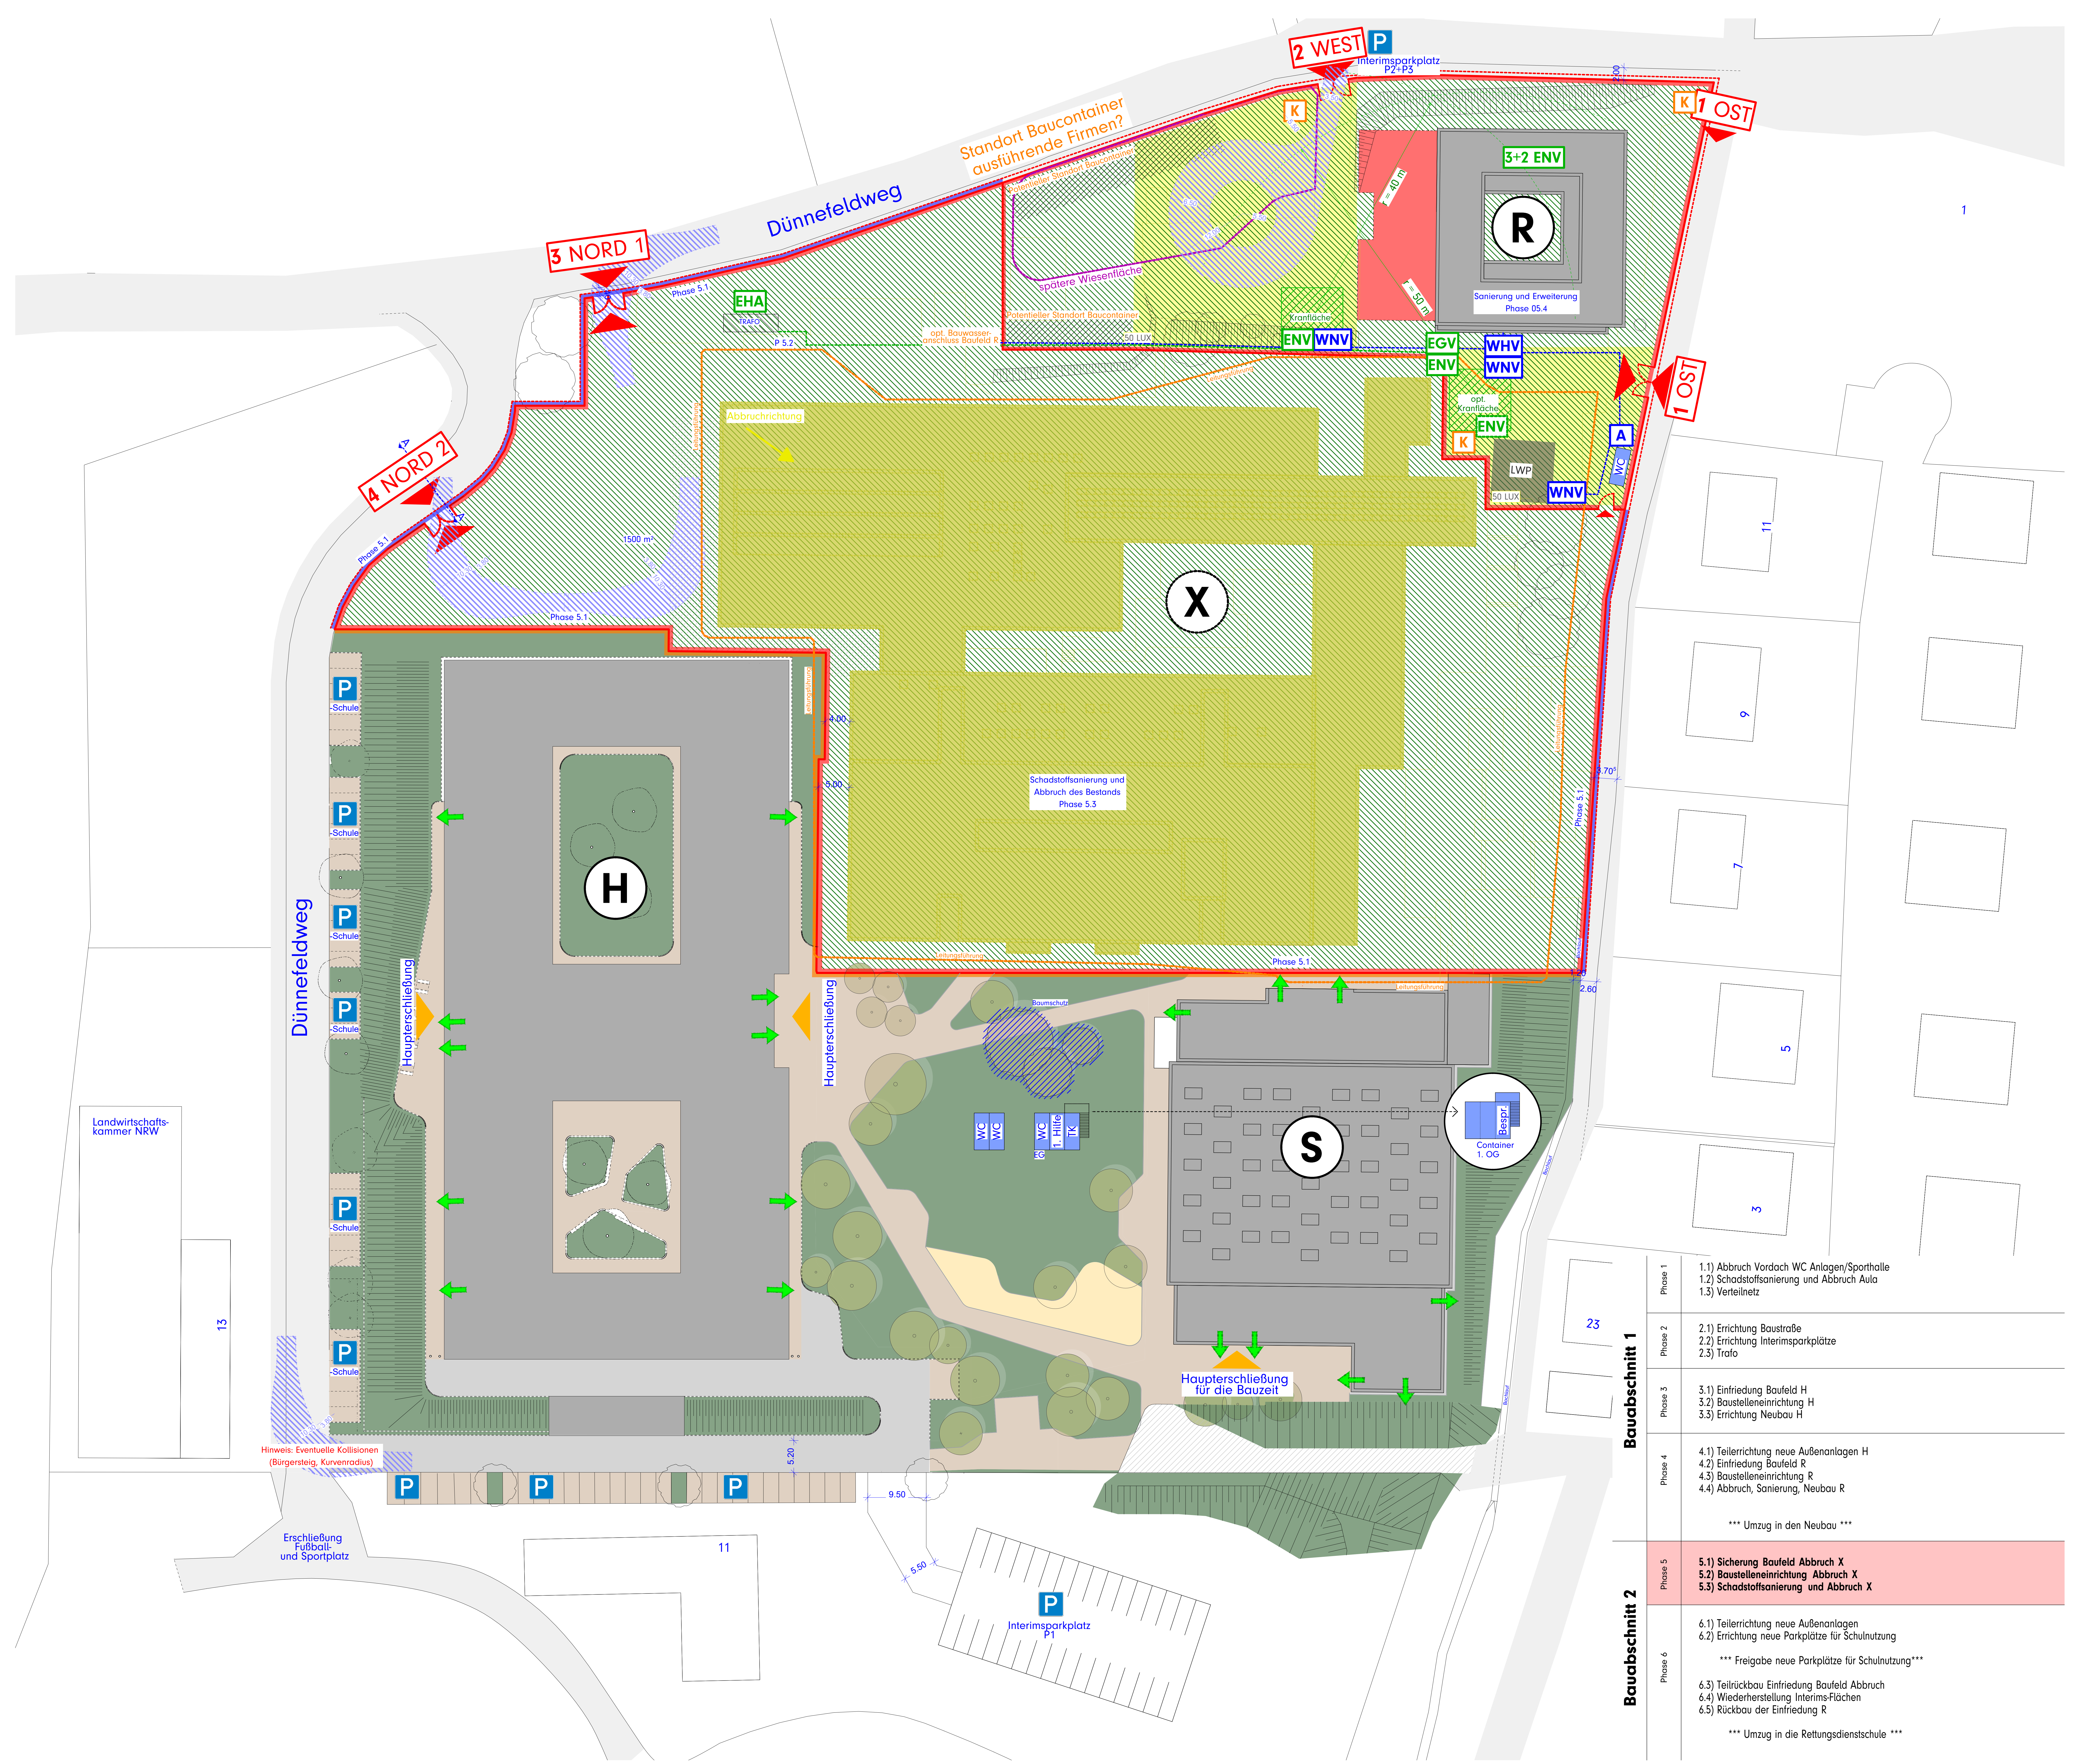

Bauabschnitt 1	Phase 1	1.1) Abbruch Vordach WC Anlagen/Sporthalle 1.2) Schadstoffsanierung und Abbruch Aula 1.3) Verteilnetz
	Phase 2	2.1) Errichtung Baustraße 2.2) Errichtung Interimsparkplätze 2.3) Trafo
	Phase 3	3.1) Einfriedung Baufeld H 3.2) Baustelleneinrichtung H 3.3) Errichtung Neubau H
	Phase 4	4.1) Teilerrichtung neue Außenanlagen H 4.2) Einfriedung Baufeld R 4.3) Baustelleneinrichtung R 4.4) Abbruch, Sanierung, Neubau R *** Umzug in den Neubau ***
Bauabschnitt 2	Phase 5	**5.1) Sicherung Baufeld Abbruch X** **5.2) Baustelleneinrichtung Abbruch X** **5.3) Schadstoffsanierung und Abbruch X**
	Phase 6	6.1) Teilerrichtung neue Außenanlagen 6.2) Errichtung neue Parkplätze für Schulnutzung *** Freigabe neue Parkplätze für Schulnutzung*** 6.3) Teilrückbau Einfriedung Baufeld Abbruch 6.4) Wiederherstellung Interims-Flächen 6.5) Rückbau der Einfriedung R *** Umzug in die Rettungsdienstschule ***

Achtung! Zeichnungen basieren auf Bestandsakten und nur teilweise örtlichem Aufmaß. Relevante Maße immer auf Plausibilität prüfen!

Legende:

Alle Maße sind am Bau zu prüfen. Maßunstimmigkeiten sind sofort mit dem Architekten zu klären.
Maßbezüge gelten vor Einzelmaßen.
Bei der Bauausführung sind Planungen und Angaben der Fachingenieure und Fachplaner zu beachten.
Firmendetails und -ausführungszeichnungen gelten nur mit dem Freigabevermerk des Architekten.

Höhenangaben beziehen sich auf OKFF, sofern nicht anders vermerkt.

Grundlage: Bestandspläne- und Scans, Maßabweichungen möglich

▨	Mauerwerk, tragend, gem. Statik
▨	Mauerwerk, nicht tragend
▨	Mauerwerk, erhöhte Dichte
▨	Stahlbeton, gem. Statik
▨	Estrich
▨	Leichte Trennwand GK
▨	Dämmstoff, mineralisch
▨	Dämmstoff, fest
▨	Stahl, gem. Statik
▬	Abdichtung allgemein
WD	Wanddurchbruch im Grundriss
WS	Wandschlitz im Grundriss
DD	Deckendurchbruch im Grundriss
BD	Bodendurchbruch im Grundriss

▼ OK RB =+ 3.79 OK MW =+ 3.54	Höhenangabe Bauteil über OKFF
+ 0.00 - 0.15	Höhenkoten OKFF Höhenkoten OKRD
▼ ▼	geometrische Bezüge (z.B. Bestand-Neubau)
H.0.01	Bauteil / Geschoss / Raumnummer
H.T.0 01	Bauteil / Tür / Geschoss / Türnummer
H.F.0 01	Bauteil / Fenster / Geschoss / Fensternr.

OKFF	Oberkante Fertigfußboden
OKRD	Oberkante Rohdecke
OKRB	Oberkante Rohboden
UKAD	Unterkante Abhangdecke
OK	Oberkante
UK	Unterkante
DG	Deckengleich
UZ	Unterzug
ÜZ	Überzug
MW	Mauerwerk
RB	Ringbalken
BRH	Brüstungshöhe (roh) über OKFF
LRH	Lichte Raumhöhe
RR	Regenfallrohr
FDE	Flachdacheinlauf
BE	Bodeneinlauf
HK	Heizkörper
GKB	Gipskartonbauplatte
GKBi	Gipskartonbauplatte imprägniert
GKF	Gipskarton-Feuerschutzplatte
GKL	Gipskartonplatte gelocht, Akustikanf.
GKP	Gipskarton Putzträgerplatte
v.u.	Brandlast von unten
v.o.	Brandlast von oben

🟥	Löschdecke
🟥	Feuerlösch-Gerät
F 30 T30RS	Brandschutzanforderung an Bauteile Brandschutzrelevante Türen: T30: Widerstandsklasse RS: Rauchschutzanforderung DS: Dichtschließend DTS: Dicht- und Selbstschließend
🟩	Rettungsweg / Notausgang
🟥	Anleiterstelle
🟥	Wand-Hydrant
- - -	Wand REI 90 M Bauart Brandwand
- - -	Wand REI 90 M
- - -	Wand REI 90
- - -	Wand REI 30

🟨	—×—×—	Abbruch
🟥	—	Neubau
⬛	—	Bestand
🟥	—	Bauzaun
🟦	—	Bauzaun Stellung durch AN
▨	—	aktuelles Baufeld
▨	—	Schotterfläche
🟨	—	befestigte Fläche
🟨		in Fahrbereichen 50 Lux

HINWEIS:
Mindestbaustellenbeleuchtung
gesamter Baustellenbereich 20lx
(sofern nicht anders ausgewiesen)

HINWEIS MASSKETTEN:
Blaue Massketten = Auszuführende Maße
Rote Massketten = Mindestmaße gem. BSK
Grüne Massketten = Trockenbaumaße

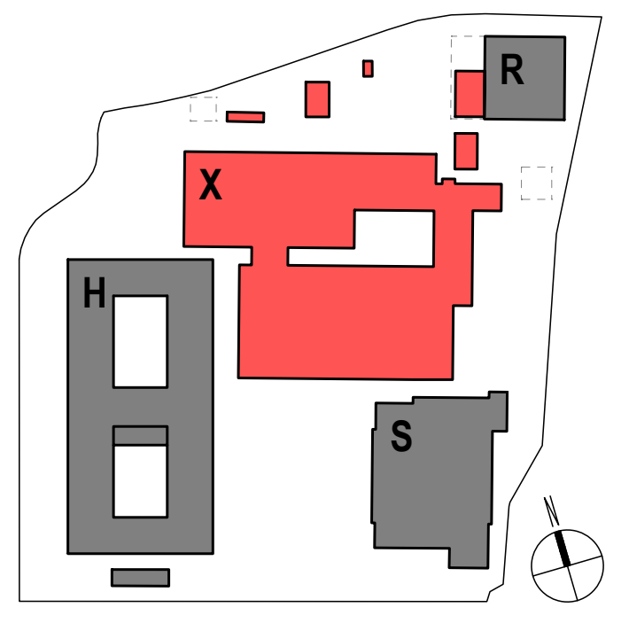

Hinweise / Legende:

Index:	Datum:	Änderung:
i	2026 09 24	Anpassung EHA u. WHV (nordseite)
h	2026 08 03	Absperrung P 2-4, Straßenschilder
g	2026 06 29	Planfortschreibung
f	2026 05 06	Planfortschreibung
e	2026 01 21	Anpassung Einfriedung
d	2026 01 13	Planfortschreibung
c	2025 12 17	Planfortschreibung
b	2025 12 10	Anpassungen Baufeld und Baucontainer
a	2025 12 03	Ursprüngliche Planfassung!

Projekt:
Berufskolleg Meschede
Dünnefeldweg 5, 59872 Meschede

Bauherr:
Hochsauerlandkreis, Der Landrat
Steinstraße 27, 59872 Meschede

Planverfasser:
ARCHITEKTUR.DLX
Hoher Wall 15, 44137 Dortmund

Planinhalt - Maßstab:
Lageplan Übersichtsplan Phase 5
M.1:333

Planummer:
Bauteil Verfasser LPH.xxx.Teil.Index Status Datum
BKM-V ARC 5.065F V#2026 09 24
Freitext
LAP ÜBP P5 VORABZUG

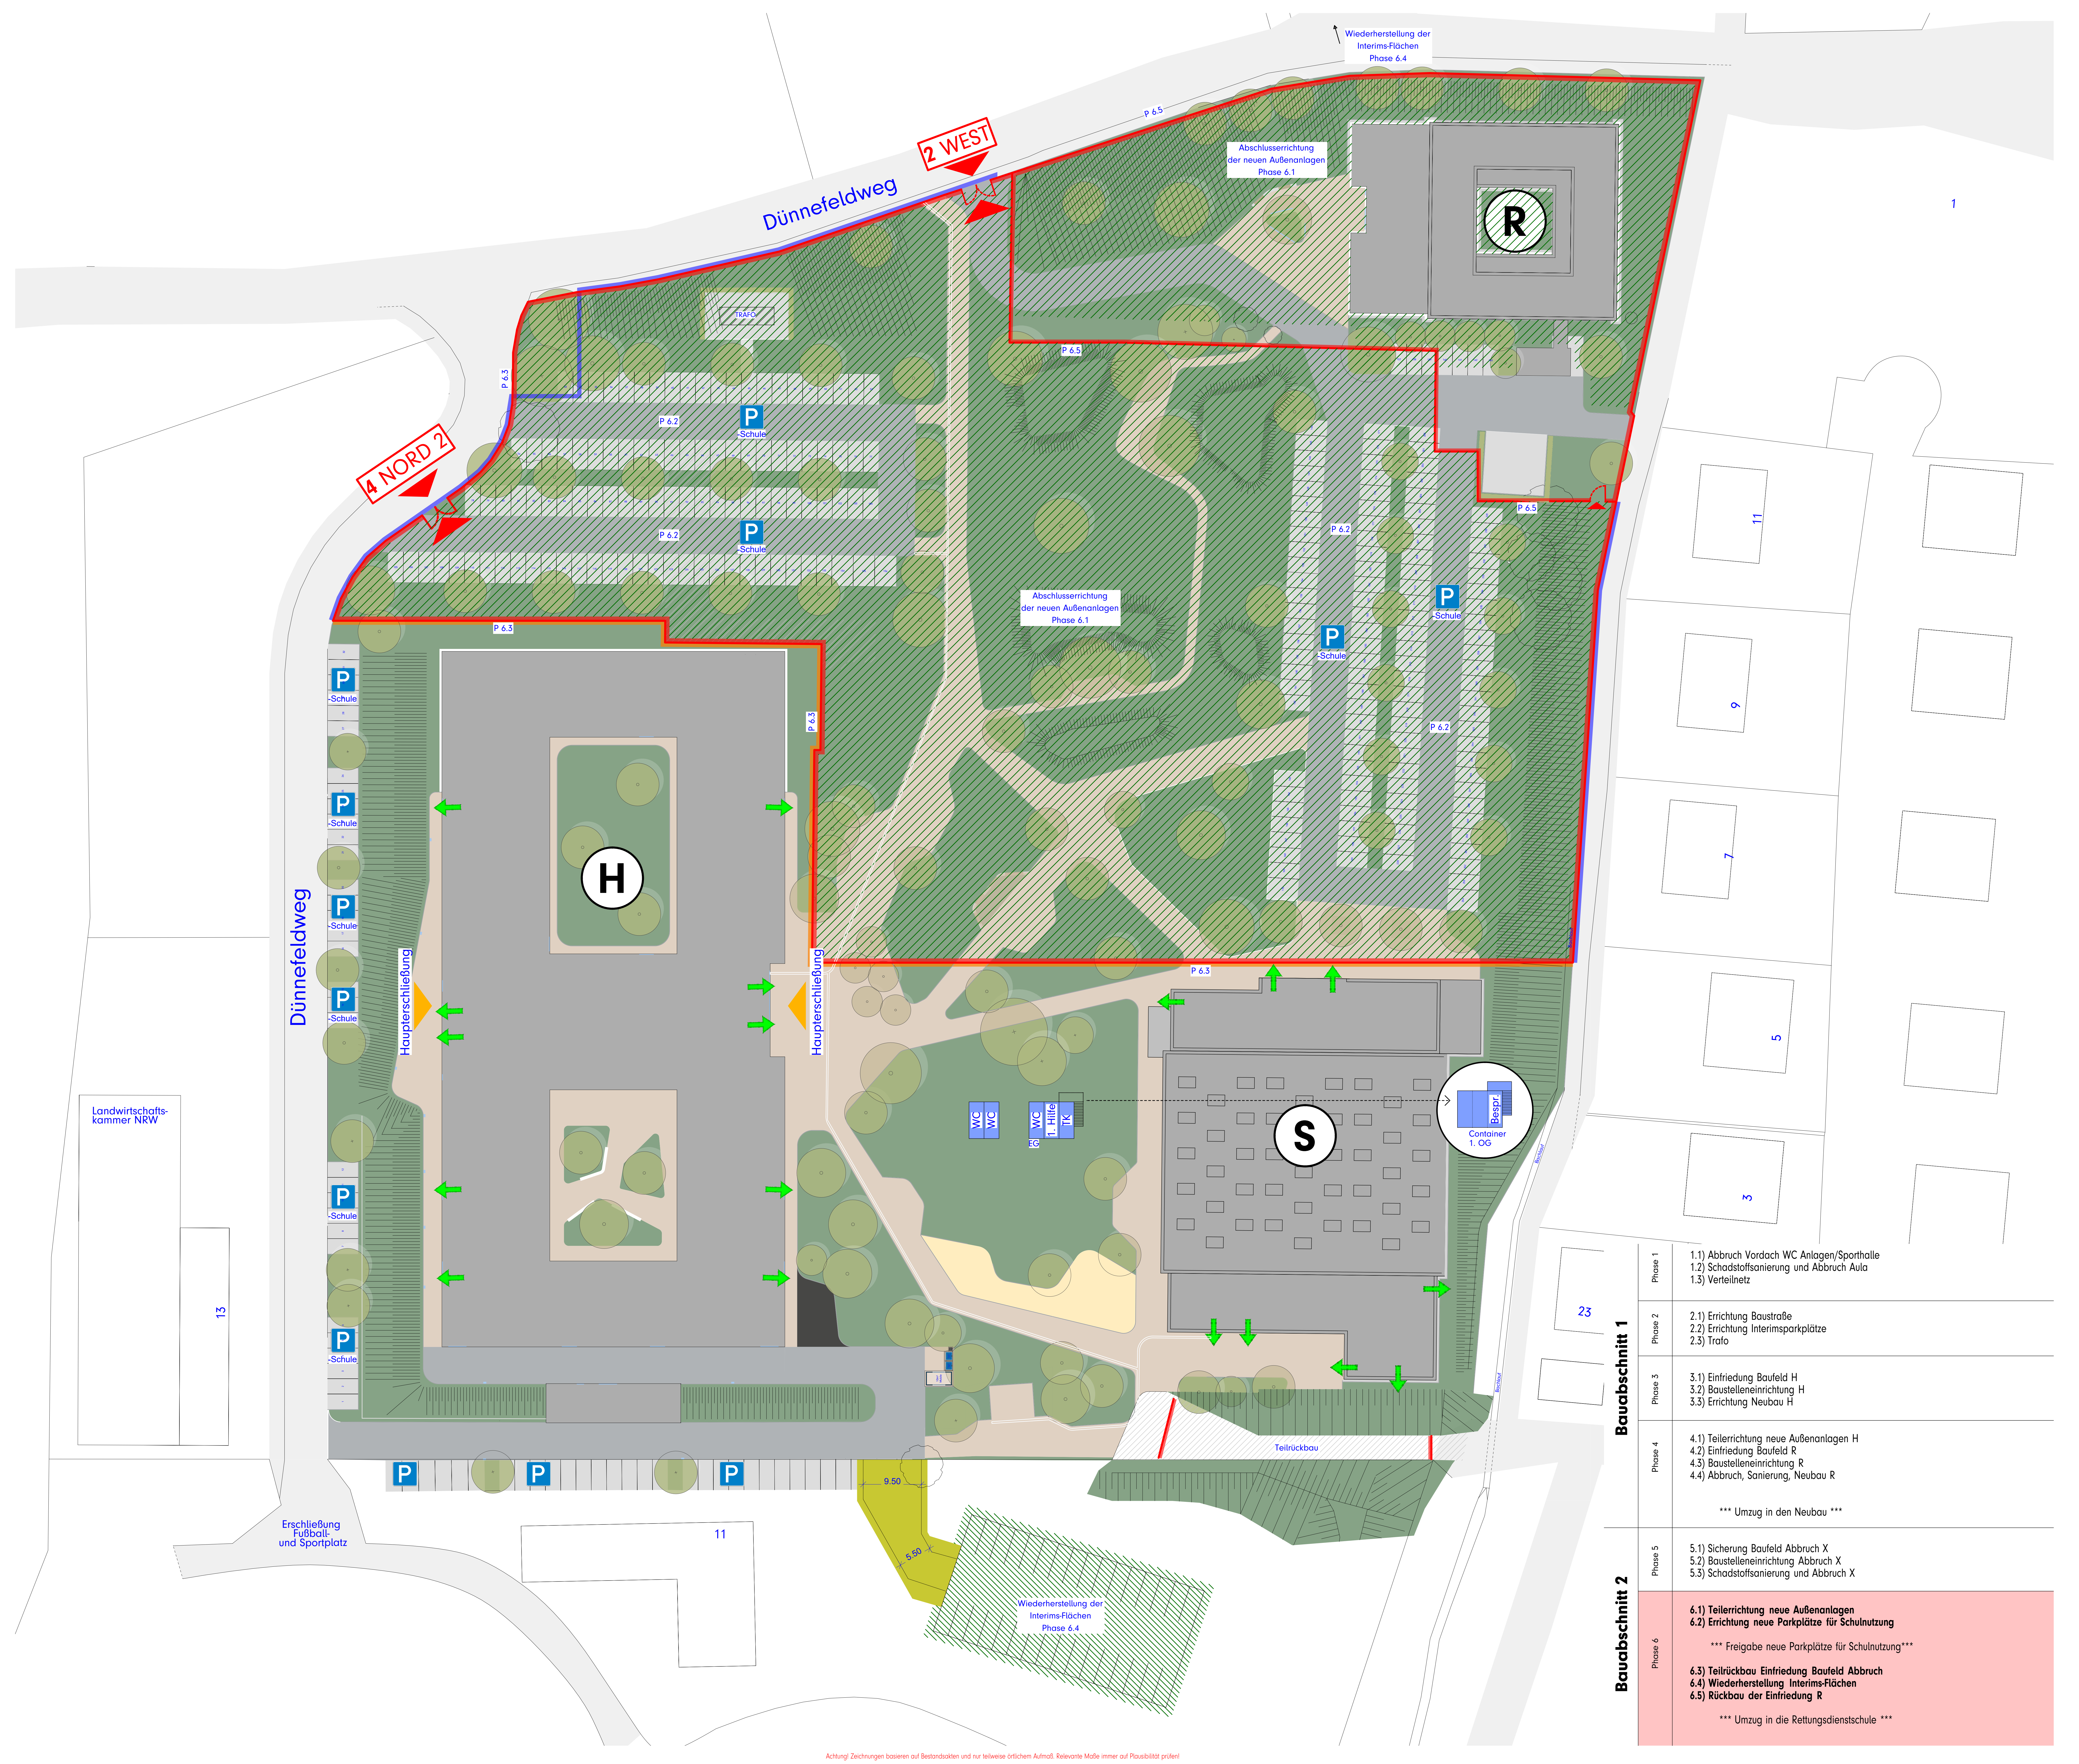
Wiederherstellung der Interims-Flächen Phase 6.4
P 6.5
2 WEST
Dünnefeldweg
Abschlusserrichtung der neuen Außenanlagen Phase 6.1
R
TRAFO
P 6.3
P 6.2
P Schule
4 NORD 2
P 6.5
P 6.2
Abschlusserrichtung der neuen Außenanlagen Phase 6.1
P 6.3
H
Dünnefeldweg
Haupterschließung
Haupterschließung
P 6.3
WC
WC
WC
1. Hilfe
TK
EG
S
Bespr.
Container 1. OG
Bachlauf
Bachlauf
Teilrückbau
9.50
5.50
Wiederherstellung der Interims-Flächen Phase 6.4
Landwirtschafts-kammer NRW
13
Erschließung Fußball- und Sportplatz
11
1
11
9
7
5
3
23

Bauabschnitt 1	Phase 1	1.1) Abbruch Vordach WC Anlagen/Sporthalle 1.2) Schadstoffsanierung und Abbruch Aula 1.3) Verteilnetz
	Phase 2	2.1) Errichtung Baustraße 2.2) Errichtung Interimsparkplätze 2.3) Trafo
	Phase 3	3.1) Einfriedung Baufeld H 3.2) Baustelleneinrichtung H 3.3) Errichtung Neubau H
	Phase 4	4.1) Teilerrichtung neue Außenanlagen H 4.2) Einfriedung Baufeld R 4.3) Baustelleneinrichtung R 4.4) Abbruch, Sanierung, Neubau R *** Umzug in den Neubau ***
Bauabschnitt 2	Phase 5	5.1) Sicherung Baufeld Abbruch X 5.2) Baustelleneinrichtung Abbruch X 5.3) Schadstoffsanierung und Abbruch X
	Phase 6	**6.1) Teilerrichtung neue Außenanlagen** **6.2) Errichtung neue Parkplätze für Schulnutzung** *** Freigabe neue Parkplätze für Schulnutzung*** **6.3) Teilrückbau Einfriedung Baufeld Abbruch** **6.4) Wiederherstellung Interims-Flächen** **6.5) Rückbau der Einfriedung R** *** Umzug in die Rettungsdienstschule ***

Achtung! Zeichnungen basieren auf Bestandsakten und nur teilweise örtlichem Aufmaß. Relevante Maße immer auf Plausibilität prüfen!

Legende:

Alle Maße sind am Bau zu prüfen. Maßunstimmigkeiten sind sofort mit dem Architekten zu klären.
Maßbezüge gelten vor Einzelmaßen.
Bei der Bauausführung sind Planungen und Angaben der Fachingenieure und Fachplaner zu beachten.
Firmendetails und -ausführungszeichnungen gelten nur mit dem Freigabevermerk des Architekten.

Höhenangaben beziehen sich auf OKFF, sofern nicht anders vermerkt.

Grundlage: Bestandspläne- und Scans, Maßabweichungen möglich

▨		Mauerwerk, tragend, gem. Statik
▨		Mauerwerk, nicht tragend
▨		Mauerwerk, erhöhte Dichte
▨		Stahlbeton, gem. Statik
▨		Estrich
▨		Leichte Trennwand GK
▨		Dämmstoff, mineralisch
▨		Dämmstoff, fest
▨		Stahl, gem. Statik
▬		Abdichtung allgemein
☒	WD	Wanddurchbruch im Grundriss
◩	WS	Wandschlitz im Grundriss
☒	DD	Deckendurchbruch im Grundriss
◩	BD	Bodendurchbruch im Grundriss

▼ OK RB =+ 3.79 OK MW =+ 3.54	Höhenangabe Bauteil über OKFF
+ 0.00 - 0.15	Höhenkoten OKFF Höhenkoten OKRD
▼▼	geometrische Bezüge (z.B. Bestand-Neubau)
H.0.01	Bauteil / Geschoss / Raumnummer
H.T.0 01	Bauteil / Tür / Geschoss / Türnummer
H.F.0 01	Bauteil / Fenster / Geschoss / Fensternr.

OKFF	Oberkante Fertigfußboden
OKRD	Oberkante Rohdecke
OKRB	Oberkante Rohboden
UKAD	Unterkante Abhangdecke
OK	Oberkante
UK	Unterkante
DG	Deckengleich
UZ	Unterzug
ÜZ	Überzug
MW	Mauerwerk
RB	Ringbalken
BRH	Brüstungshöhe (roh) über OKFF
LRH	Lichte Raumhöhe
RR	Regenfallrohr
FDE	Flachdacheinlauf
BE	Bodeneinlauf
HK	Heizkörper
GKB	Gipskartonbauplatte
GKBi	Gipskartonbauplatte imprägniert
GKF	Gipskarton-Feuerschutzplatte
GKL	Gipskartonplatte gelocht, Akustikanf.
GKP	Gipskarton Putzträgerplatte
v.u.	Brandlast von unten
v.o.	Brandlast von oben

🟥	Löschdecke
🟥	Feuerlösch-Gerät
F 30 T30RS	Brandschutzanforderung an Bauteile Brandschutzrelevante Türen: T30: Widerstandsklasse RS: Rauchschutzanforderung DS: Dichtschließend DTS: Dicht- und Selbstschließend
🟩	Rettungsweg / Notausgang
☐	Anleiterstelle
🟥	Wand-Hydrant
- - - -	Wand REI 90 M Bauart Brandwand
- - - -	Wand REI 90 M
- - - -	Wand REI 90
- - - -	Wand REI 30

🟨	×–×–×	Abbruch
🟥	—	Neubau
⬛	—	Bestand
🟥	—	Bauzaun
🟦	—	Bauzaun Stellung durch AN
▨	—	aktuelles Baufeld
▨	—	Schotterfläche
🟨	—	befestigte Fläche
🟨		in Fahrbereichen 50 Lux

HINWEIS:
Mindestbaustellenbeleuchtung
gesamter Baustellenbereich 20lx
(sofern nicht anders ausgewiesen)

HINWEIS MASSKETTEN:
Blaue Massketten = Auszuführende Maße
Rote Massketten = Mindestmaße gem. BSK
Grüne Massketten = Trockenbaumaße

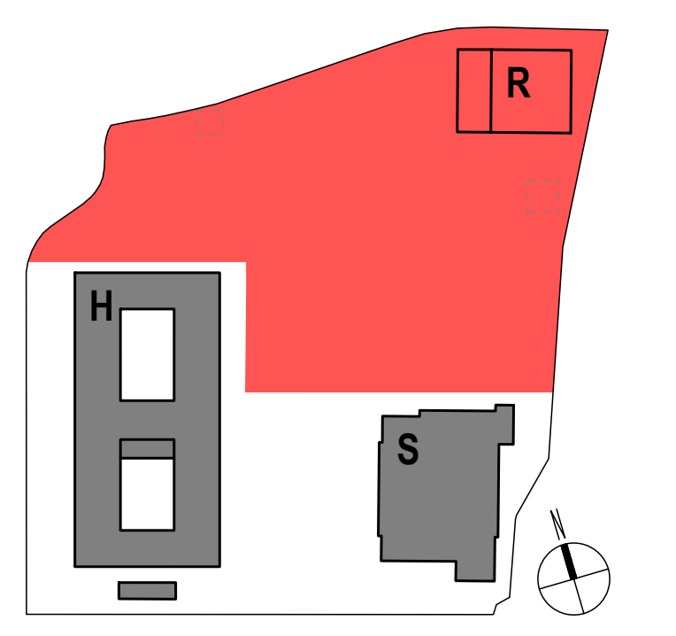

Hinweise / Legende:

Index:	Datum:	Änderung:
h	2026 08 03	Absperrung P 2-4, Straßenschilder
g	2026 06 29	Planfortschreibung
f	2026 05 06	Planfortschreibung
e	2026 01 21	Anpassung Einfriedung
d	2026 01 13	Planfortschreibung
c	2025 12 17	Planfortschreibung
b	2025 12 10	Anpassungen Baufeld und Baucontainer
a	2025 12 03	Ursprüngliche Planfassung!

Projekt:
Berufskolleg Meschede
Dünnefeldweg 5, 59872 Meschede

Bauherr:
Hochsauerlandkreis, Der Landrat
Steinstraße 27, 59872 Meschede

Planverfasser:
ARCHITEKTUR.DLX
Hoher Wall 15, 44137 Dortmund

Planinhalt - Maßstab:
Lageplan Übersichtsplan Phase 6
M.1:333

Planummer:
Bauteil Verfasser LPH.xxx.Teil.Index Status Datum
BKM-V ARC 5.066g V#2026 08 03
Freitext
LAP ÜBP P6 VORABZUG