







	Mauerwerk, tragend, gen. Statik
	Mauerwerk, nicht tragend
	Stahlbeton (Fliesenwand), gen. Statik
	Stahlbeton (Orbitron), gen. Statik
	Estrich
	Trockenbauwand
	Dämmstoff, fest
	Dämmstoff, mineralisch
	Abdichtung allgemein
	WD HLS ELT Wandoberbruch im GR
	KB HLS ELT Kernbohrung im GR
	WS HLS ELT Wandschlitz im Grundris
	DO HLS ELT Deckendurchbruch im GR
	BD HLS ELT Bodendurchbruch im GR

Brandschutzanforderung an Bauteile

		Wand REI 90 M
		Bauart Brandwand
		Wand REI 90 M
		Wand REI 90
		Wand REI 30
		Abbruch
		Neubau
		Bestand

S1 Längsschnitt 1 VORABZUG

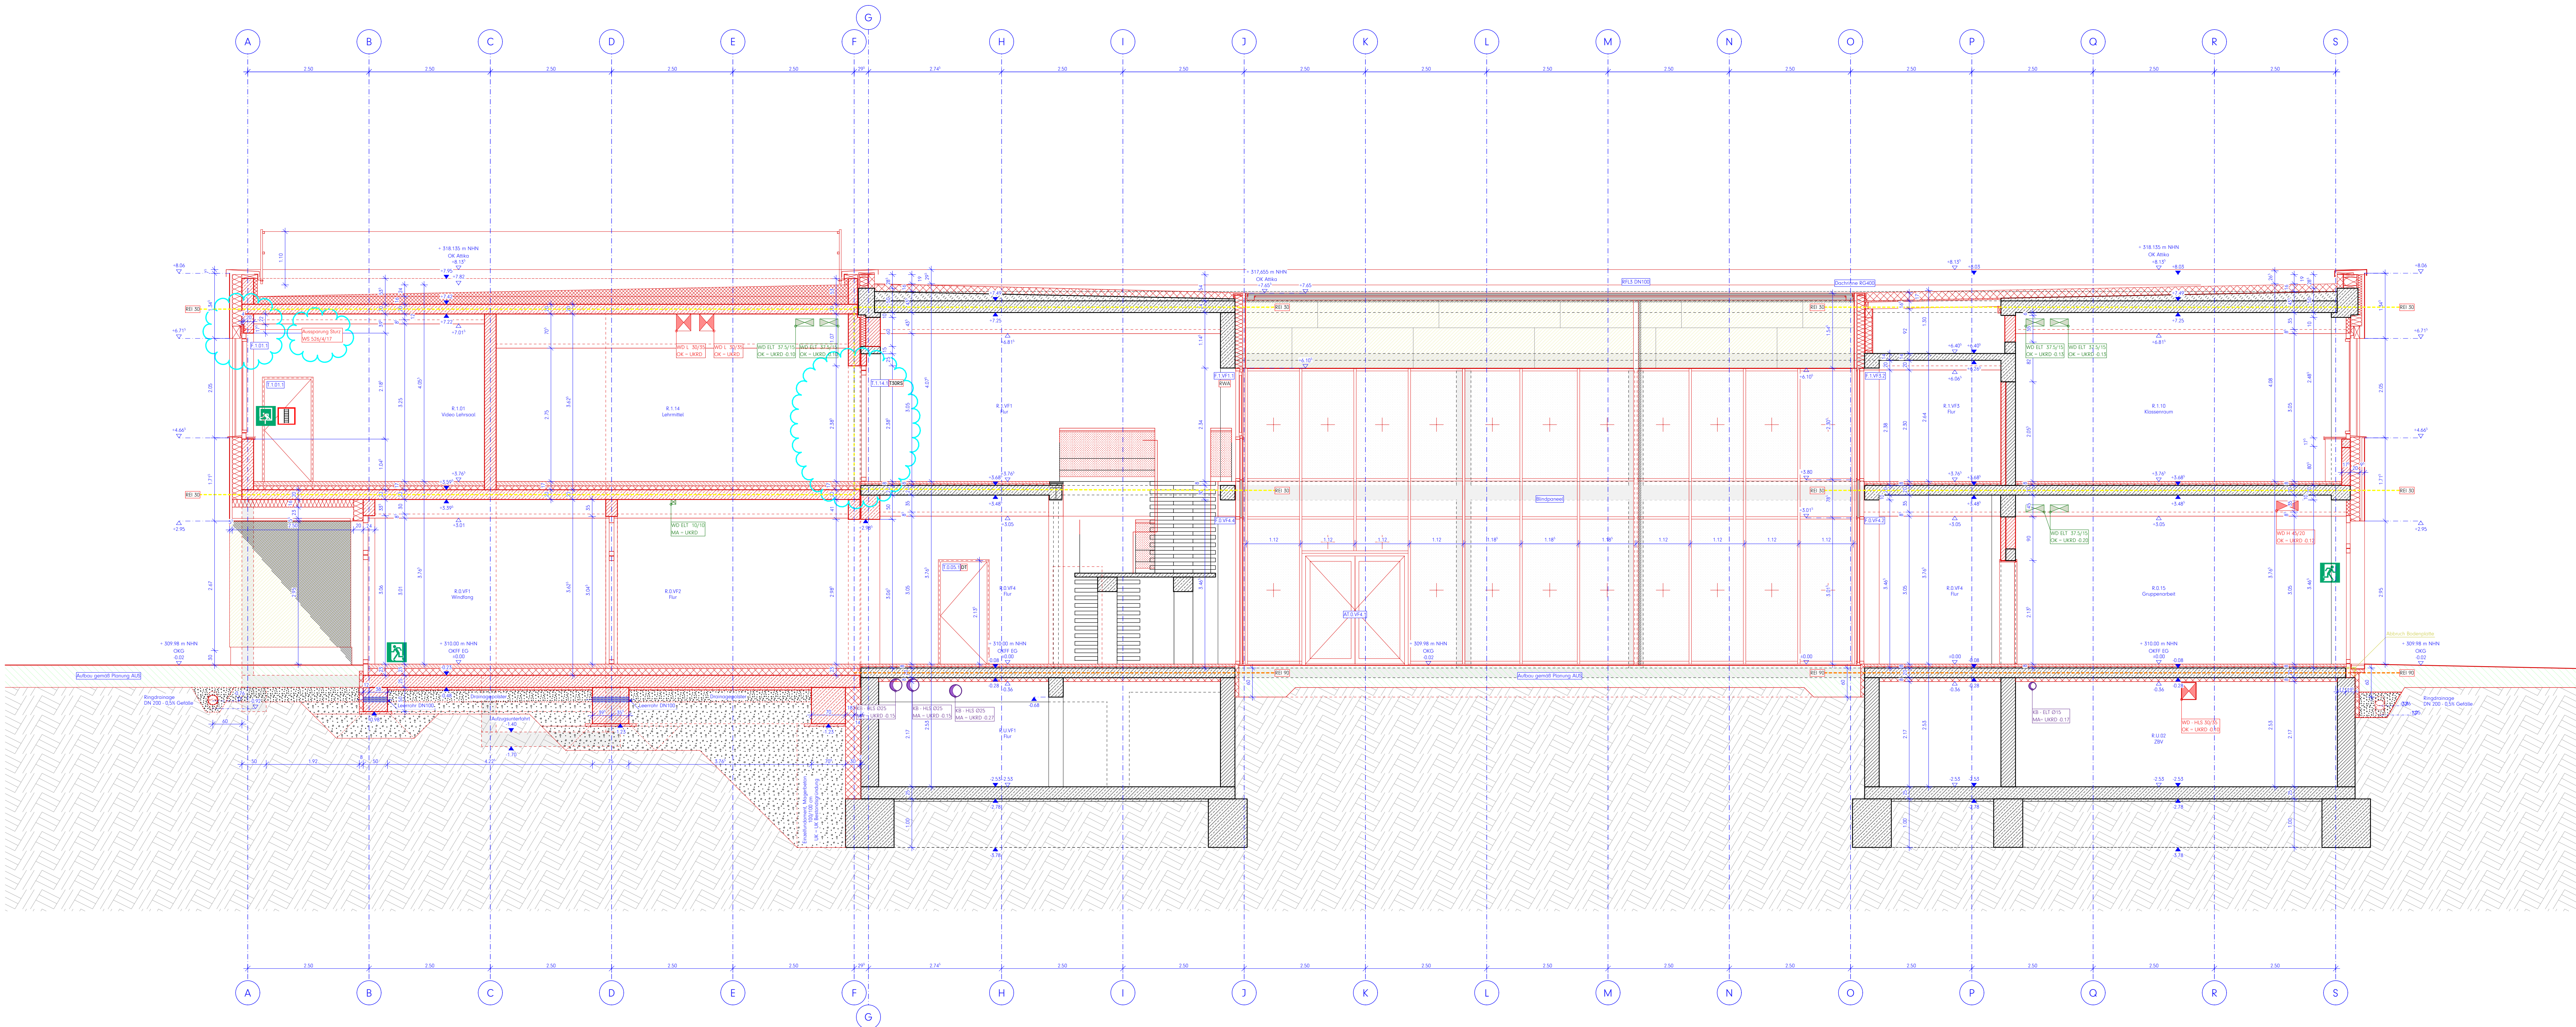

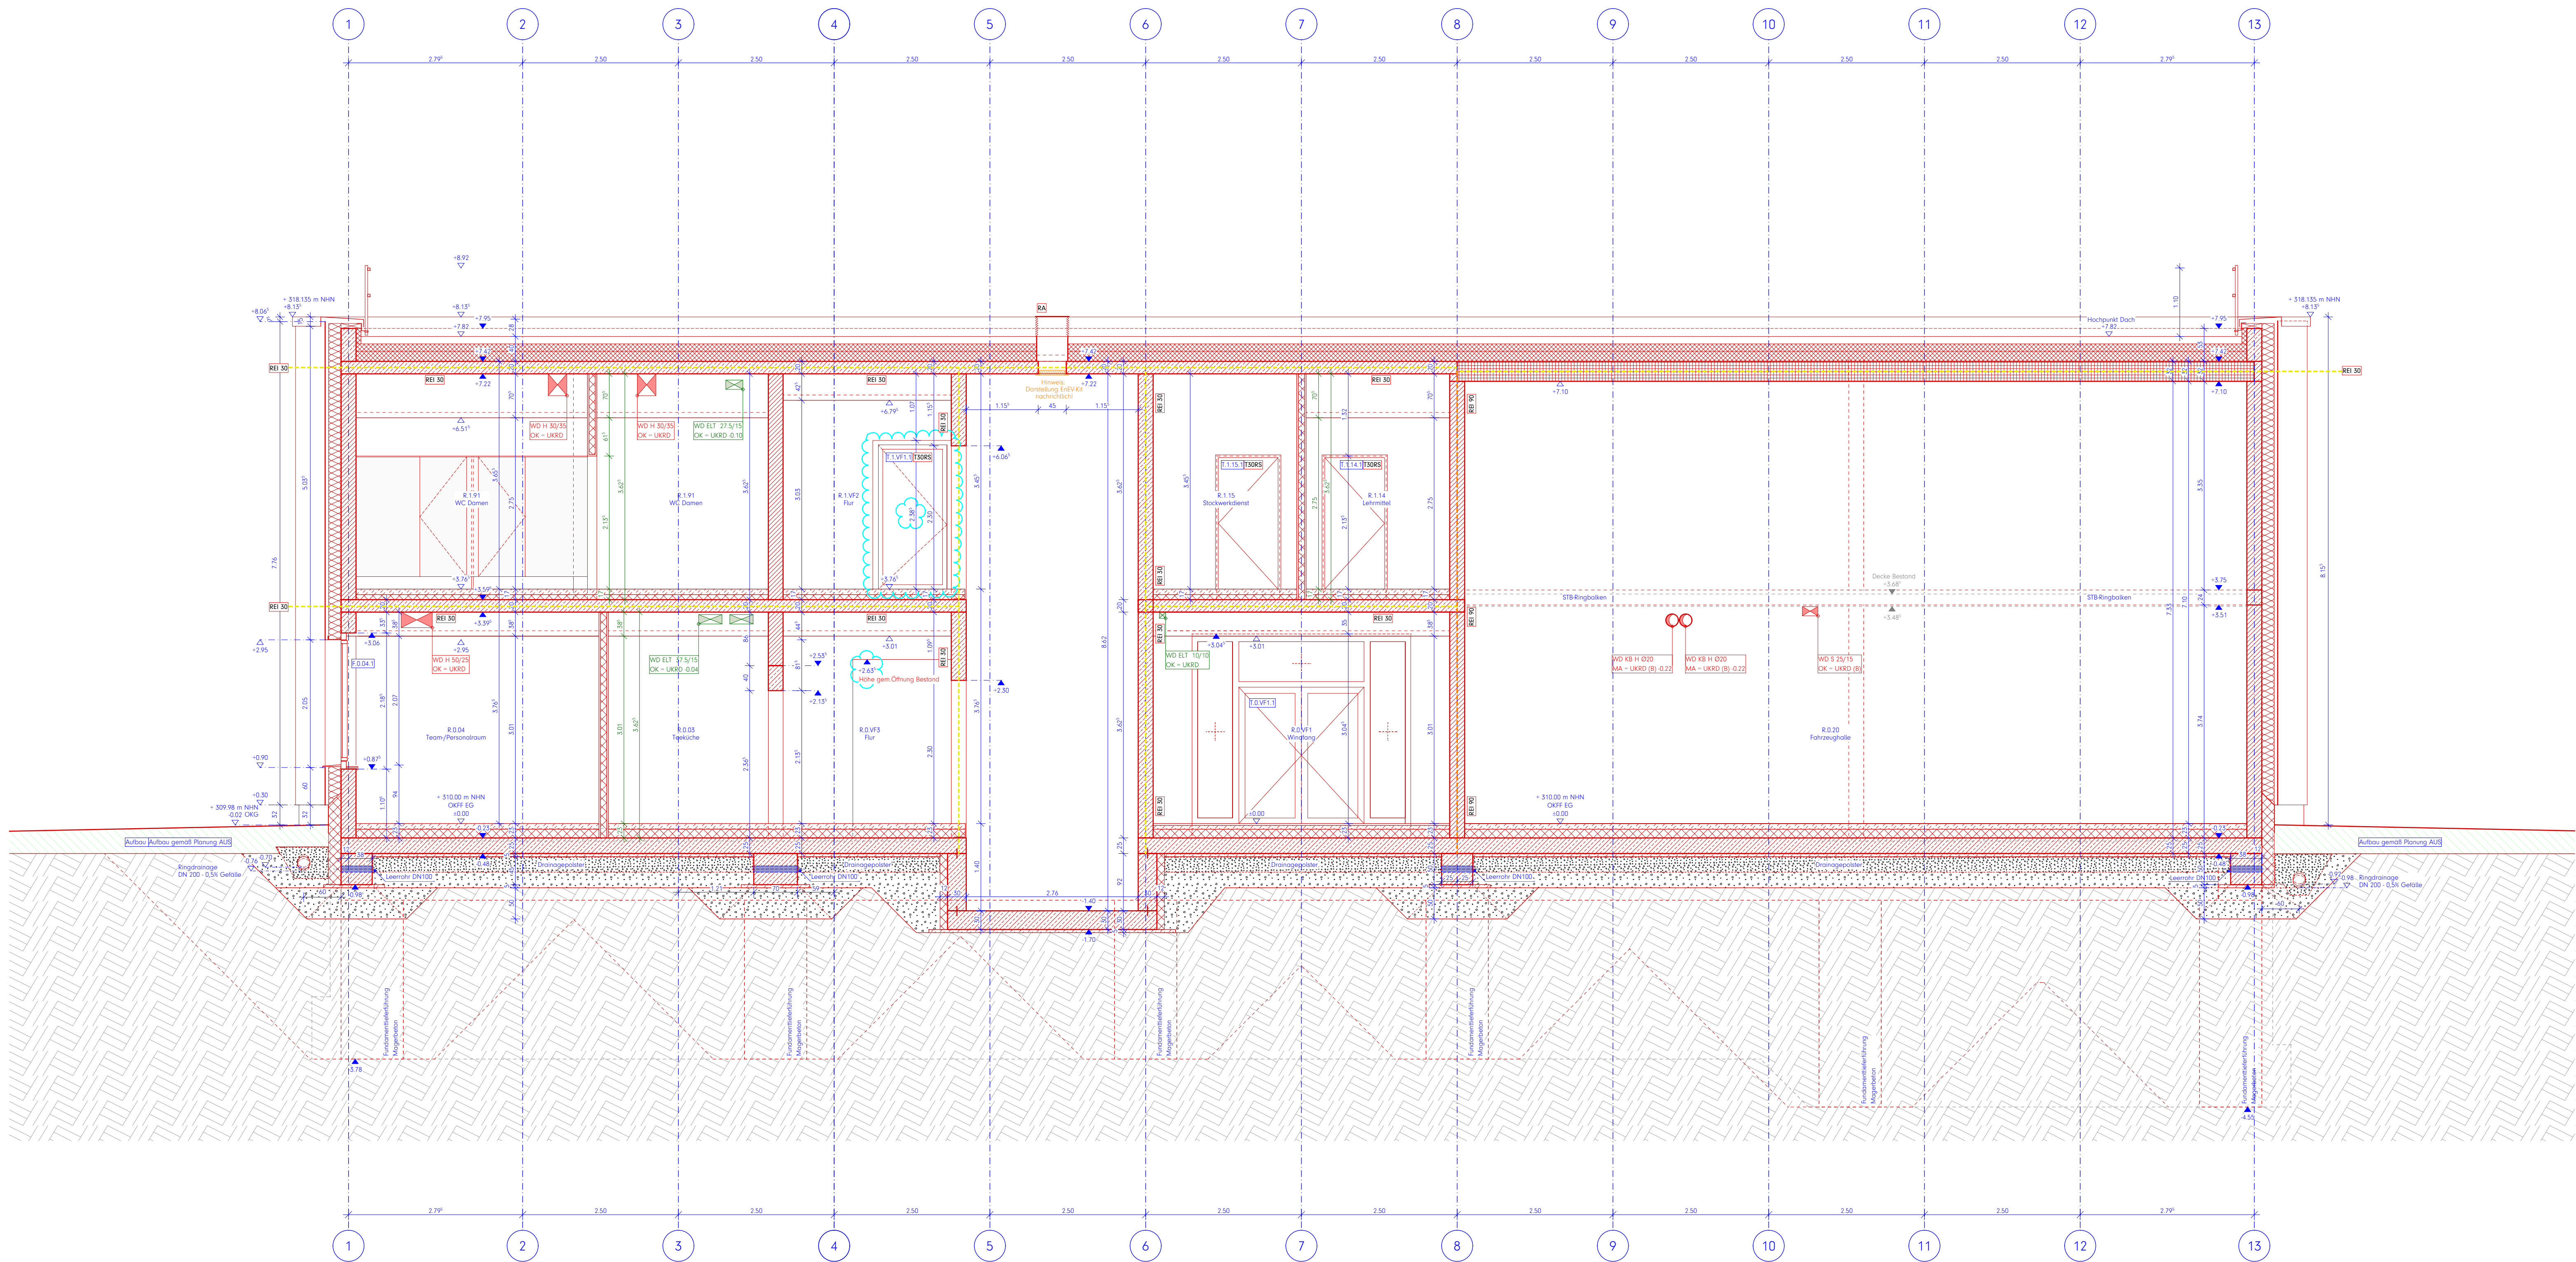

Legende:
Alle Maße sind am Bau zu prüfen. Maßstimmigkeiten sind sofort mit dem Architekten zu klären.
Maßbezüge gelten vor Einzelmaßen.
Bei der Bauausführung sind Planungen und Angaben der Fachingenieure und Fachplaner zu beachten.
Firmendetails und -ausführungszeichnungen gelten nur mit dem Freigabevermerk des Architekten.

Höhenangaben beziehen sich auf OKFF, sofern nicht anders vermerkt.
± 0.00 = OKFF EG = 307.80 ü. NNH

	Mauerwerk, tragend, gem. Statik
	Mauerwerk, nicht tragend
	Stahlbeton (Flügelwand), gem. Statik
	Stahlbeton (Ortbeton), gem. Statik
	Estrich
	Trockenbauwand
	Dämmstoff, mineralisch
	Abdichtung allgemein
	WD HLS ELT Wanddurchbruch im GR
	KB HLS ELT Kernbohrung im GR
	WS HLS ELT Wandschütz im Grundriss
	DD HLS ELT Deckendurchbruch im GR
	BD HLS ELT Bodendurchbruch im GR

▼ OK RB = -3.70
OK MW = -3.54

Höhenangabe Bauteil über OKFF

geometrische Bezüge (z.B. Bestand/Neubau)

H.0.01 Bauteil / Geschoss / Raumnummer

H.T.0.01 Bauteil / Tür / Geschoss / Türnummer

H.F.0.01 Bauteil / Fenster / Geschoss / Fensternr.

	Feuerlösch-Gerät
	Brandschutzanforderung an Bauteile
	Brandschutzrelevante Türen
	T30: Widerstandsklasse
	KS: Rauchschutzanforderung
	DS: Dichtschießende
	DTS: Dicht- und Selbstschließende
	Rauchabzug
	Rettungsweg / Notausgang
	Anlieferstelle

Brandschutzanforderung an Bauteile

	Wand REI 90 M
	Bauart Brandwand
	Wand REI 90 M
	Wand REI 90
	Wand REI 30

Abbruch

Neubau

Bestand

HINWEIS MASKETTEN:
Blaue Masketten = Ausführende Maße
Rote Masketten = Mindestmaße gem. BSK
Grüne Masketten = Trockenbaum Maße

Hinweise / Legende:
Bauteil H: ± 0.00 = 307.80 ü. NNH

Index:	Datum:	Änderung:
d	2026 08 06	s. Markierungen
c	2026 07 17	s. Markierungen
b	2026 04 02	Anpassung Fenstersystem + Abhang/Öffnungs- höhen, Ergänzung Drainage
a	2026 02 27	Ursprüngliche Planfassung!


Projekt:
Berufskolleg Meschede
Dünnefeldweg 5, 59872 Meschede


Bauherr:
Hochsauerlandkreis, Der Landrat
Steinstraße 27, 59872 Meschede

Planverfasser:
ARCHITEKTUR.DLX
Hoher Wall 15, 44137 Dortmund

Planinhalt - Maßstab:
Bauteil R, Schnitt B (Querschnitt Erweiterung)
M:1:50

Plannummer:
Bauteil: VORABZUG
Verfahren: LPH-Verfahren: Status: Datum:
BKM-R-ARC-5-220-00-D-V-2026 08 06
Gezeichnet:
S2 Querschnitt 1 VORABZUG

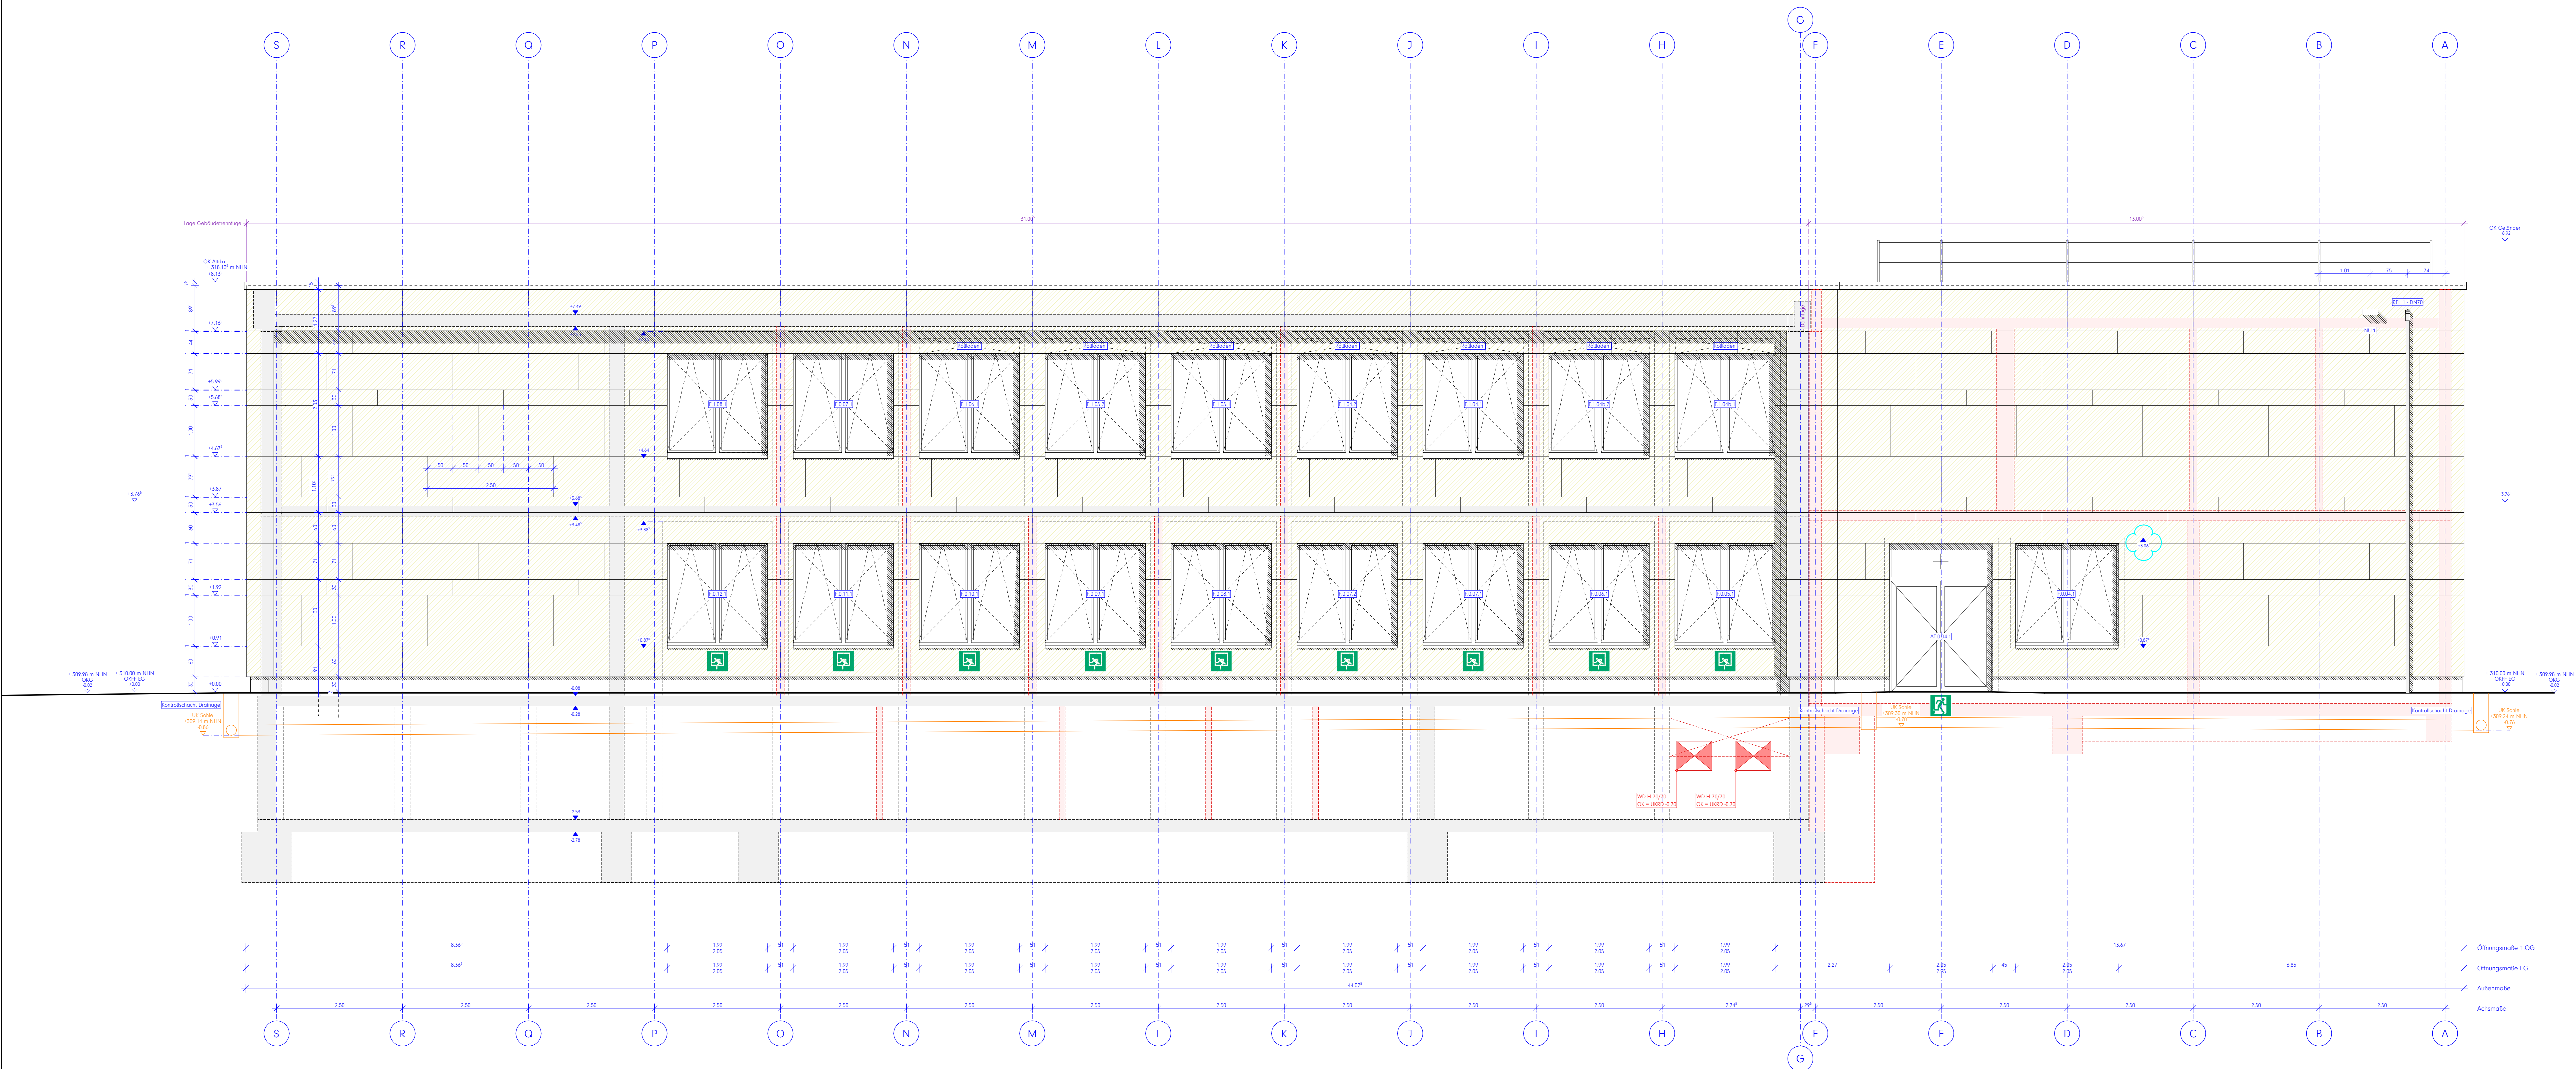

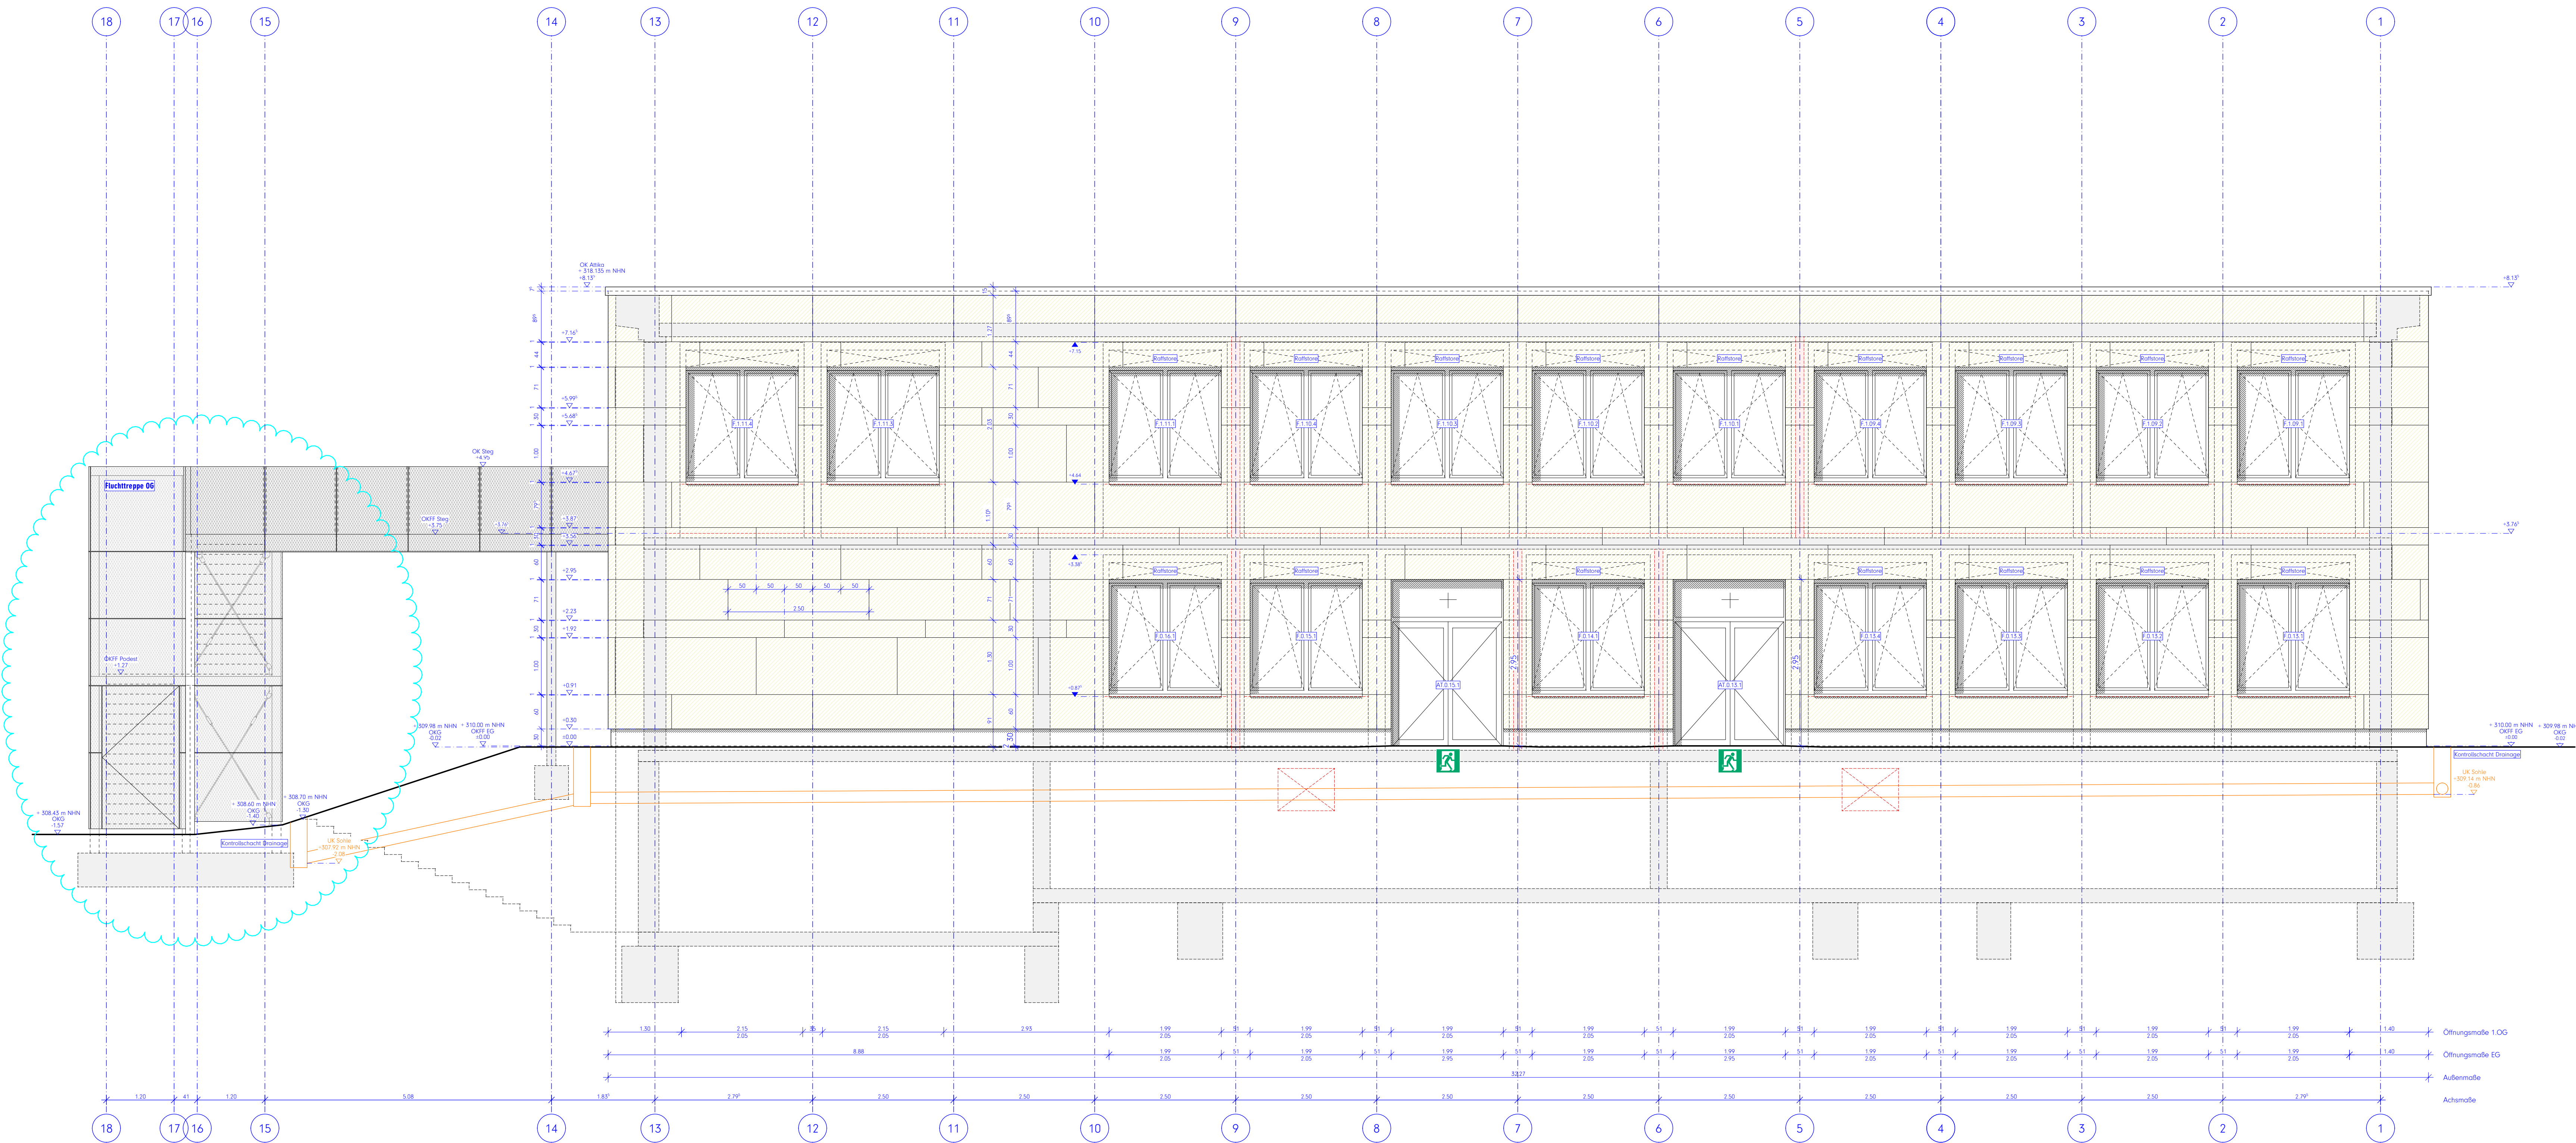

Legende:
Alle Maße sind am Bau zu prüfen. Maßstimmigkeiten sind sofort mit dem Architekten zu klären.
Maßbezüge gelten vor Einzelmaßen.
Bei der Bauausführung sind Planungen und Angaben der Fachingenieure und Fachplaner zu beachten.
Firmendetails und -ausführungszeichnungen gelten nur mit dem Freigabevermerk des Architekten.

Höhenangaben beziehen sich auf OKFF, sofern nicht anders vermerkt.
± 0.00 = OKFF EG = 307.80 ü NNH

	Mauerwerk, tragend, gem. Statik
	Mauerwerk, nicht tragend
	Stahlbeton (Flügelwand), gem. Statik
	Stahlbeton (Ortbeton), gem. Statik
	Estrich
	Trockenbauwand
	Dämmstoff, mineralisch
	Abdichtung allgemein
	WD HLS ELT Wanddurchbruch im GR
	KB HLS ELT Kernbohrung im GR
	WS HLS ELT Wandschütz im Grundriss
	DD HLS ELT Deckendurchbruch im GR
	BD HLS ELT Bodendurchbruch im GR

▼ OK RB → -3.75
OK MW → -3.52

Höhenangabe Bauteil über OKFF
geometrische Bezüge (z.B. Bestand/Neubau)
Bauteil / Geschoss / Raumnummer
Bauteil / Tür / Geschoss / Türnummer
Bauteil / Fenster / Geschoss / Fensternr.

H.0.01
H.T.0.01
H.F.0.01

	Feuerlösch-Gerät
	Brandschutzanforderung an Bauteile
	Brandschutzrelevante Türen
	T30: Widerstandsklasse
	KS: Rauchschutzanforderung
	DS: Dichtschießende
	DTS: Dicht- und Selbstschließende
	Rauchabzug
	Rettungsweg / Notausgang
	Anlieferstelle

Brandschutzanforderung an Bauteile

	Wand REI 90 M
	Bauart Brandwand
	Wand REI 90 M
	Wand REI 90
	Wand REI 30

Abbruch
Neubau
Bestand

HINWEIS MASSKETTEN:
Blaue Massketten = Ausführungs-Maße
Rote Massketten = Mindestmaße gem. DIN 1053
Grüne Massketten = Trockenbauumkleide

Hinweise / Legende:
Bauteil H: ± 0.00 = 307.80 ü. NNH

Index	Datum	Änderung
d	2026 07 17	Vorsprungs- und Plattenmaße angepasst
c	2026 05 13	Ergänzung Fluchttreppe, Drainage
b	2026 04 02	Anpassung Fenstersystem
a	2026 02 27	Ursprüngliche Planfassung


Projekt:
Berufskolleg Meschede
Dünnsfeldweg 5, 59872 Meschede

Bauherr:
Hochsauerlandkreis, Der Landrat
Steinstraße 27, 59872 Meschede

Planverfasser:
ARCHITEKTUR.DLX
Hoher Wall 15, 44137 Dortmund

Planinhalt - Maßstab:
Bauteil R, Ansicht Ost
M.1:50

Plannummer:
Bauteil R, Ansicht Ost
BKM-R-ARC-5-320-00-D-V-2026 07 17
Datei:
ANO Ansicht Ost VORABZUG

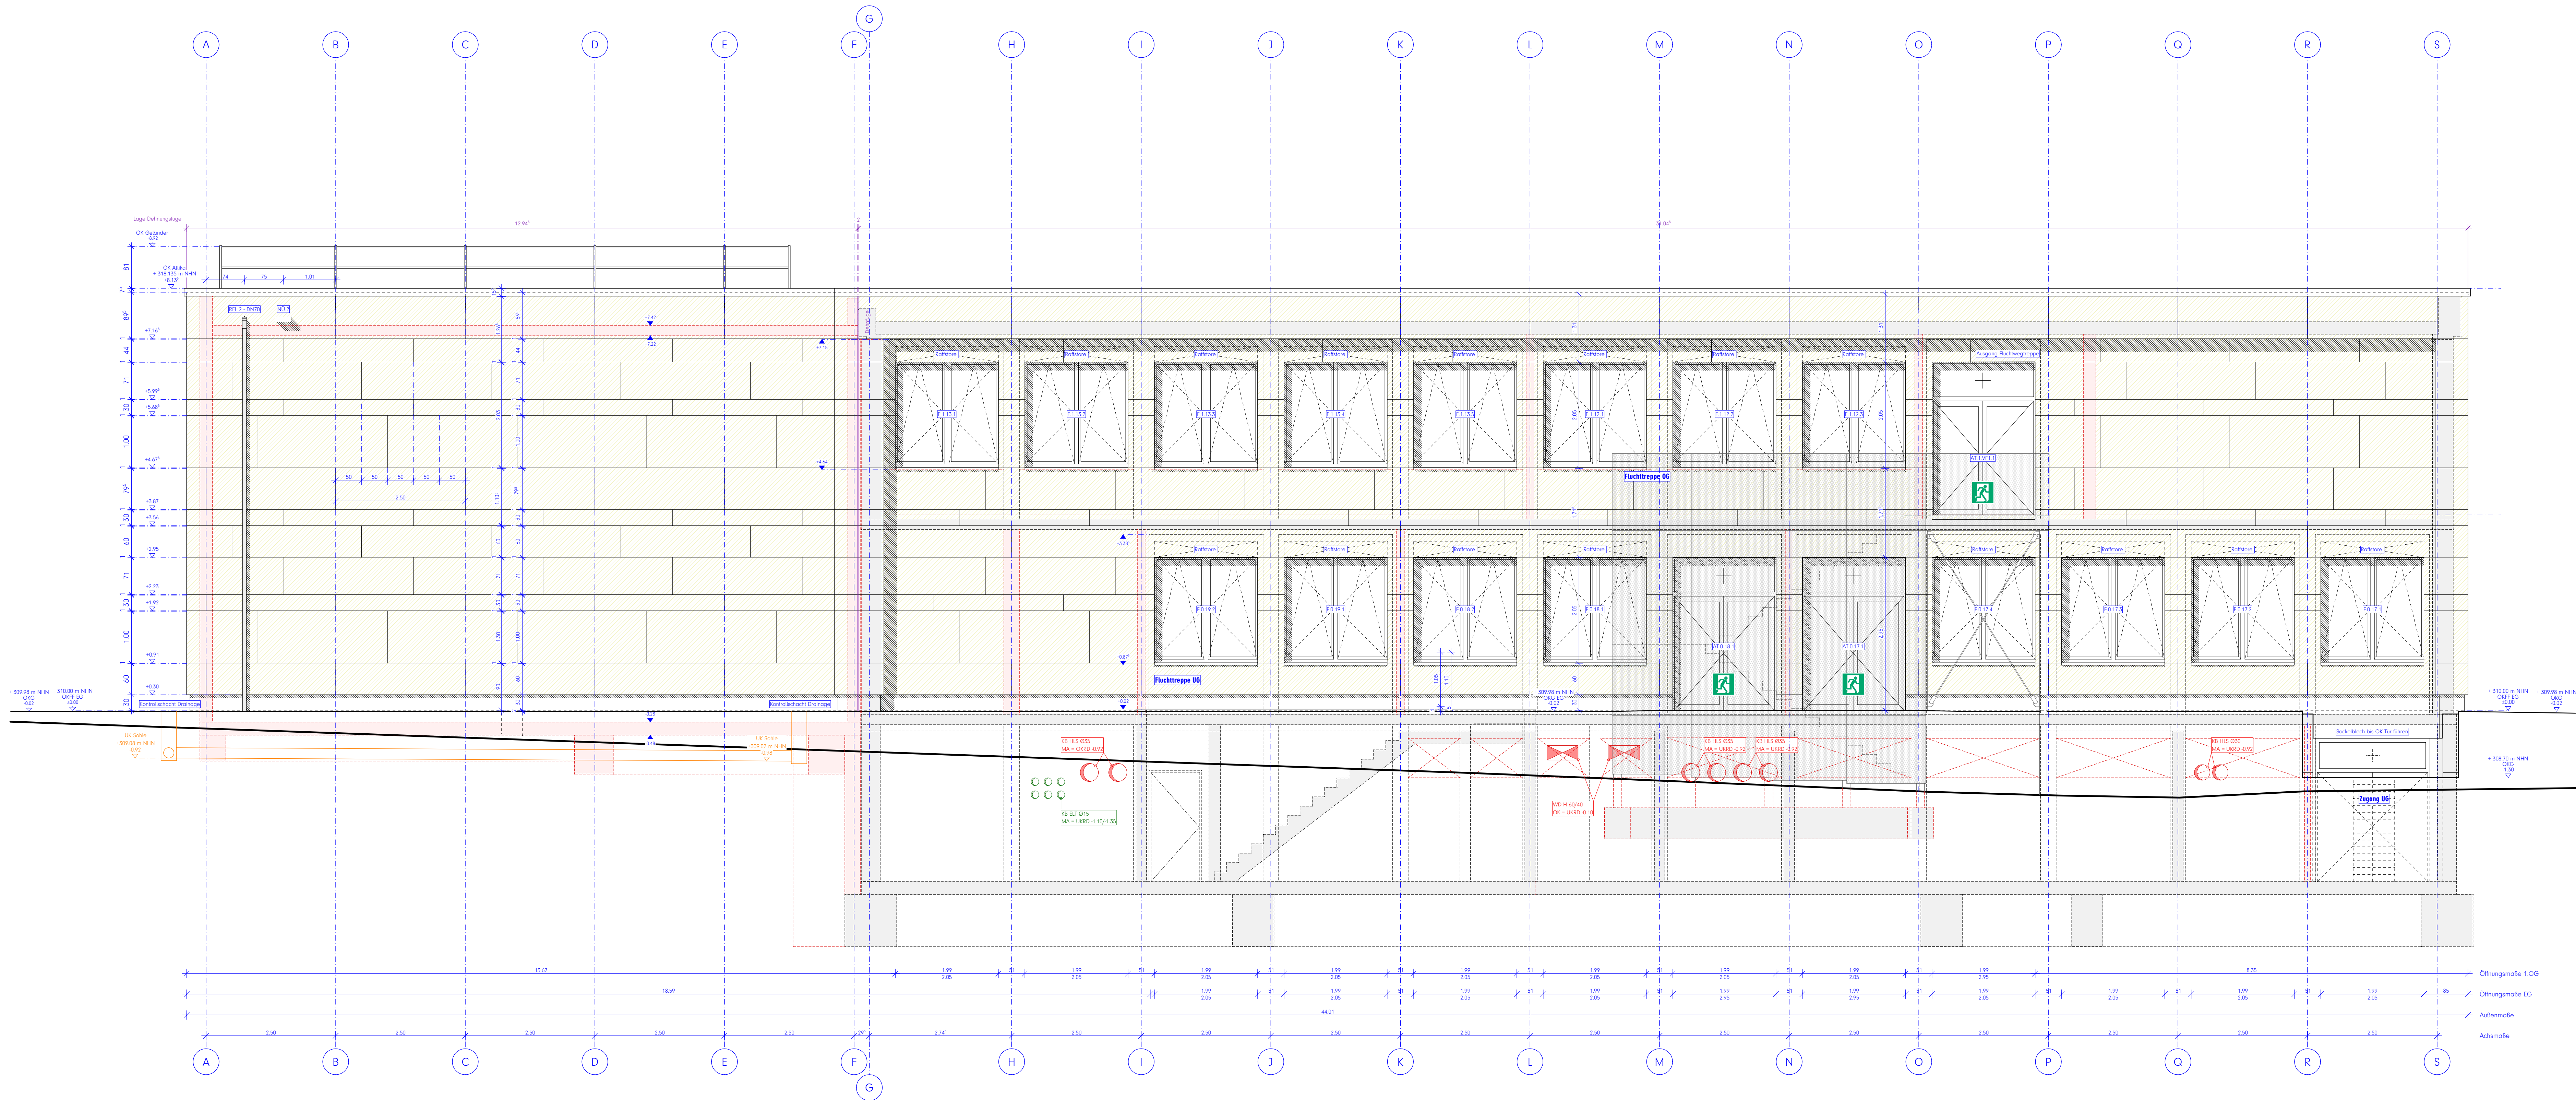

Legende:
Alle Maße sind am Bau zu prüfen. Maßstimmigkeiten sind sofort mit dem Architekten zu klären.
Maßbezüge gelten vor Einzelmaßen.
Bei der Bauausführung sind Planungen und Angaben der Fachingenieure und Fachplaner zu beachten.
Firmendetails und -ausführungszeichnungen gelten nur mit dem Freigabevermerk des Architekten.

Höhenangaben beziehen sich auf OKFF, sofern nicht anders vermerkt.
± 0.00 = OKFF EG = 307.80 ü NNH

Materialien:
Mauerwerk, tragend, gem. Statik
Mauerwerk, nicht tragend
Stahlbeton (Flügelwand), gem. Statik
Stahlbeton (Ortbeton), gem. Statik
Estrich
Trockenbauwand
Dämmstoff, mineralisch
Dämmstoff, fest
Abdichtung allgemein
WD HLS ELT Wanddurchbruch im GR
KB HLS ELT Kernbohrung im GR
WS HLS ELT Wandschütz im Grundriss
DD HLS ELT Deckendurchbruch im GR
BD HLS ELT Bodendurchbruch im GR

Maße:
OK RB → 3.75
OK MW → 3.25
H.0.01 geometrische Bauteile (z.B. Bestand/Neubau)
H.0.01 Bauteil / Geschoss / Raumnummer
H.T.0.01 Bauteil / Tür / Geschoss / Türnummer
H.F.0.01 Bauteil / Fenster / Geschoss / Fensternr.

Einrichtungen:
Feuerlösch-Gerät
Brandschutzanforderung auf Bauteile
Brandschutzelemente Türen
T30 Widerstandsklasse
KS Brandschutzanforderung
DS Dichtschießend
DTS Dicht- und Selbstschließend
Rachabzug
Rettungsweg / Notausgang
Anleiterstelle

Brandschutzanforderung auf Bauteile:
Wand REI 90 M
Bewert. Brandwand
Wand REI 90 M
Wand REI 90 M
Wand REI 30

Abbruch / Neubau / Bestand:
Abbruch
Neubau
Bestand

HINWEIS MASSKETTEN:
Blaue Massketten = Ausführende Maße
Rote Massketten = Mindestmaße gem. BSK
Grüne Massketten = Trockenbauumkle

Hinweise / Legende:
Bauteil H: ± 0.00 = 307.80 ü. NNH

Index:
Datum: Änderung
e 2026 08 06 Änderung Lichtschächte/Treppe UG, Entfall Drainage
d 2026 07 17 Vorgrünung und Plattenmaße angepasst
c 2026 05 13 Ergänzung Fluchttreppe, Drainage, SuD UG
b 2026 04 02 Anpassung Fenstersystem
a 2026 02 27 Ursprüngliche Planfassung!

Projekt:
Berufskolleg Meschede
Dünnefeldweg 5, 59872 Meschede


Bauherr:
Hochsauerlandkreis, Der Landrat
Steinstraße 27, 59872 Meschede

Planverfasser:
ARCHITEKTUR.DLX
Hoher Wall 15, 44137 Dortmund

Planinhalt - Maßstab:
Bauteil R, Ansicht Süd
M.1:50

Plannummer:
Bauteil Verleger: Uffmeyer/Trödel/Stein/ Datum
BKM-R-ARC-5-330-00-E-V-2026 08 06
Gezeichnet
ANS Ansicht Süd VORABZUG

Logos:
HSK
dlx

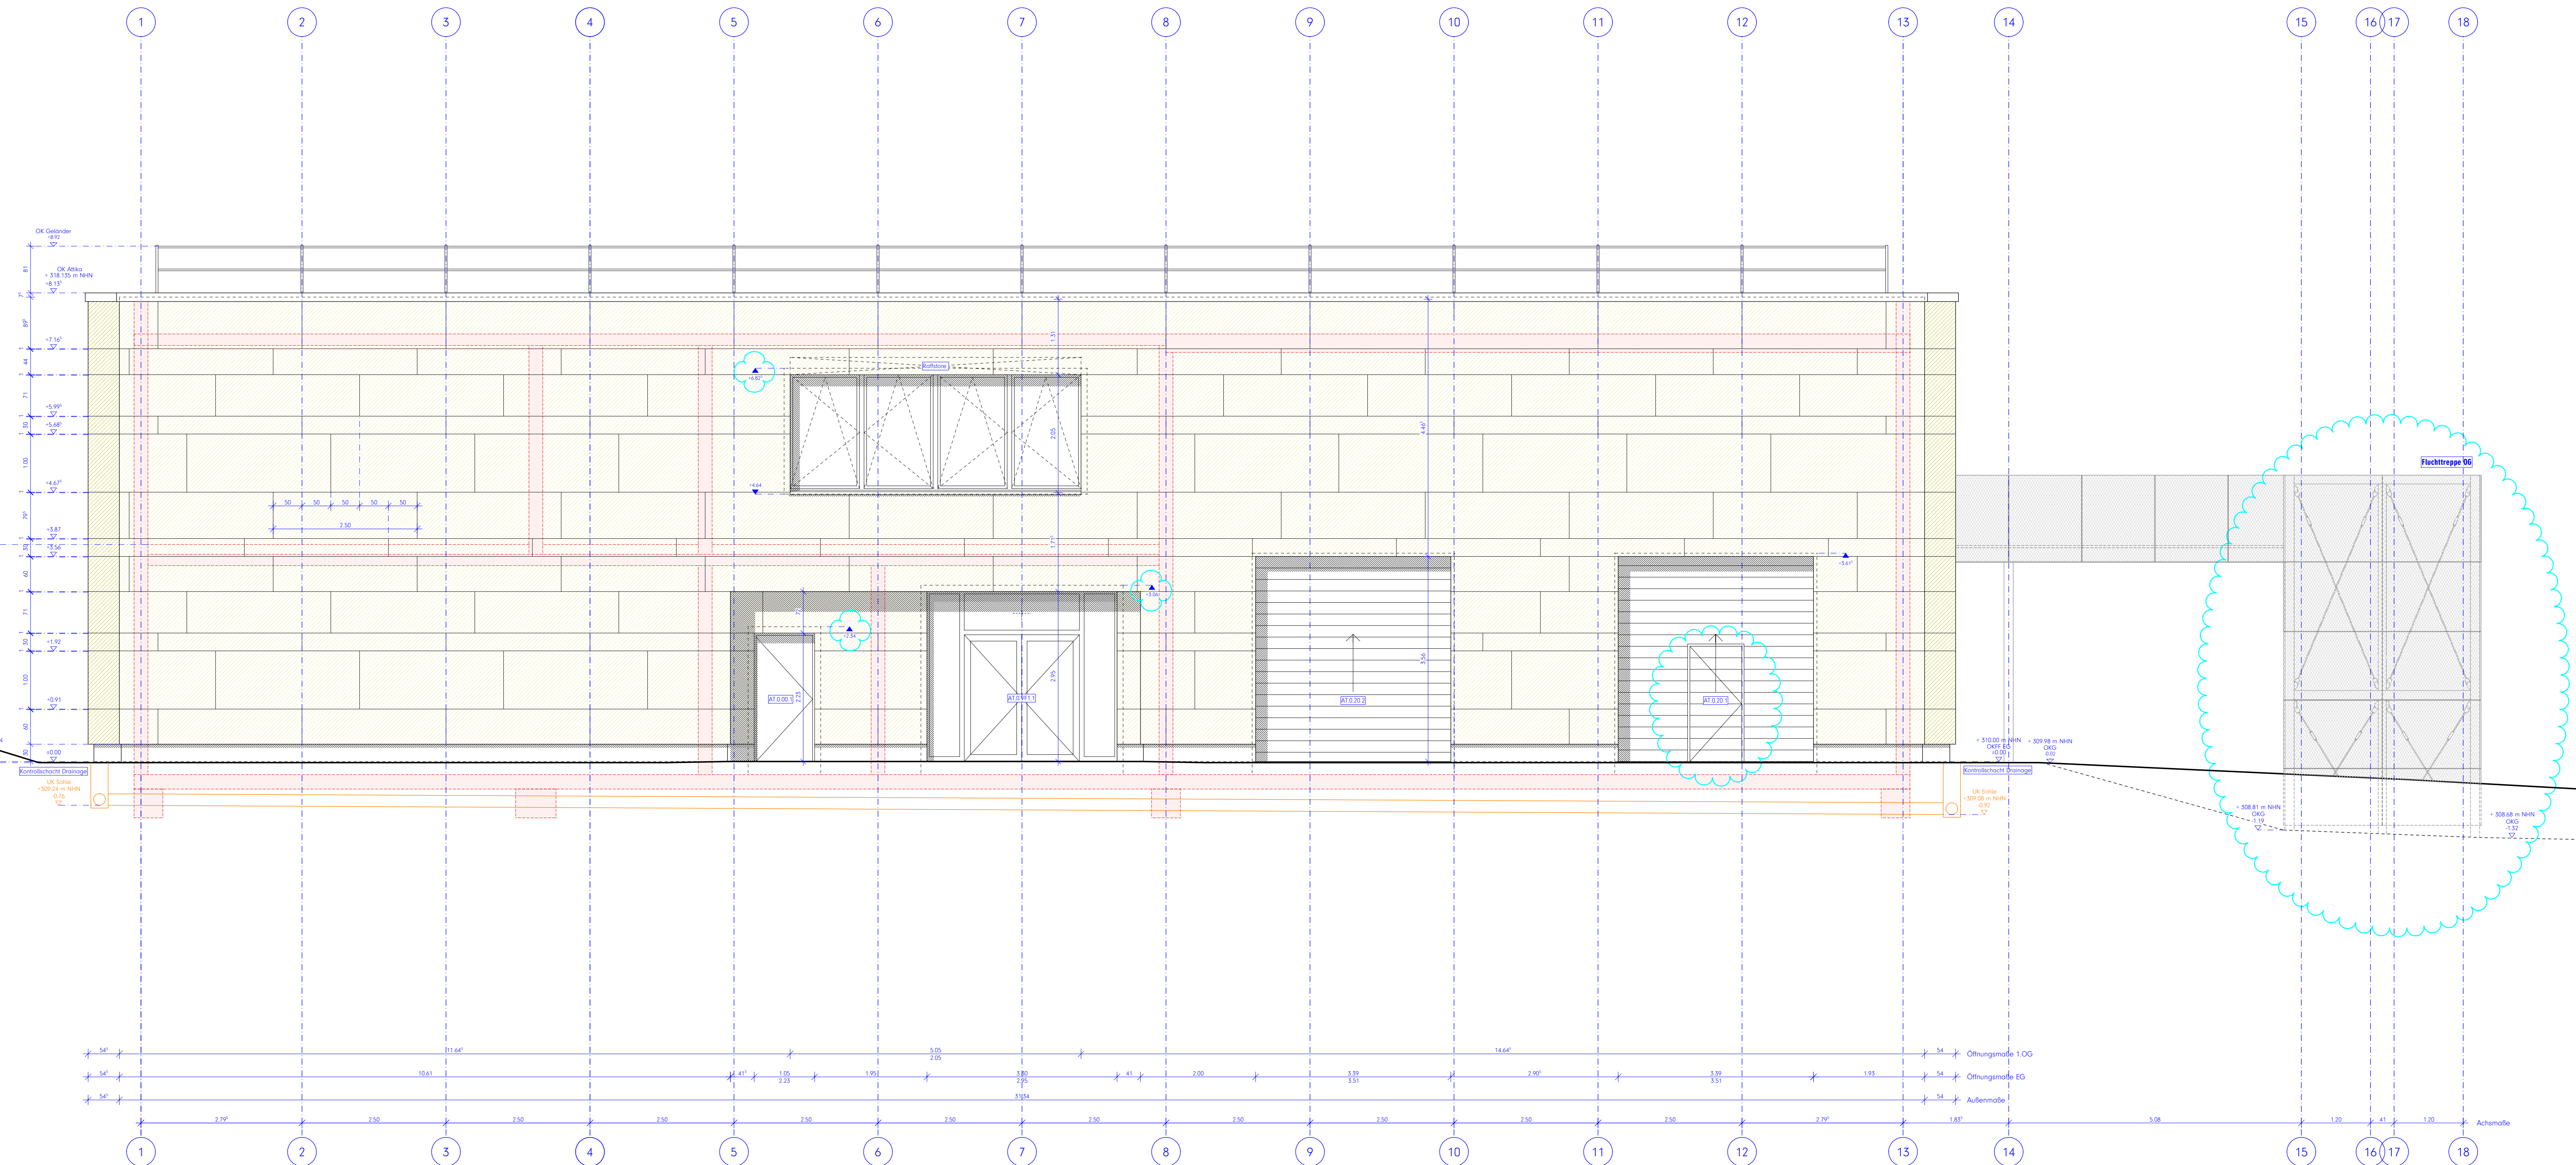

Legende:
Alle Maße sind am Bau zu prüfen. Maßstimmigkeiten sind sofort mit dem Architekten zu klären.
Maßbezüge gelten vor Einzelmaßen.
Bei der Bauausführung sind Planungen und Angaben der Fachingenieure und Fachplaner zu beachten.
Firmendetails und -ausführungszeichnungen gelten nur mit dem Freigabevermerk des Architekten.
Höhenangaben beziehen sich auf OKFF, sofern nicht anders vermerkt.
± 0.00 = OKFF EG = 307.80 ü NNH

	Mauerwerk, tragend, gem. Statik
	Mauerwerk, nicht tragend
	Stahlbeton (Flügelwand), gem. Statik
	Stahlbeton (Ortbeton), gem. Statik
	Estrich
	Trockenbauwand
	Dämmstoff, mineralisch
	Abdichtung allgemein
	WD HLS ELT Wanddurchbruch im GR
	KB HLS ELT Kernbohrung im GR
	WS HLS ELT Wandschütz im Grundriss
	DD HLS ELT Deckendurchbruch im GR
	BD HLS ELT Bodendurchbruch im GR

▼ OK RB → ± 3.75
OK MW → ± 3.54

Höhenangabe Bauteil über OKFF
geometrische Bezüge (z.B. Bestand/Neubau)
Bauteil / Geschoss / Raumnummer
Bauteil / Tür / Geschoss / Türnummer
Bauteil / Fenster / Geschoss / Fensternr.

H.0.01
H.T.0.01
H.F.0.01

	Feuerlösch-Gerät
	Brandschutzanforderung an Bauteile
	Brandschutzrelevante Türen
	T30: Widerstandsklasse
	KS: Rauchschutzanforderung
	DS: Dichtschießelend
	DTs: Dicht- und Selbstschließelend
	Rauchabzug
	Rettungsweg / Notausgang
	Anleiterstelle

Brandschutzanforderung an Bauteile

	Wand REI 90 M
	Bewert. Brandwand
	Wand REI 90 M
	Wand REI 90
	Wand REI 30

Abbruch
Neubau
Bestand

HINWEIS MASSKETTEN:
Blaue Massketten = Auszuführende Maße
Rote Massketten = Mindestmaße gem. BSK
Grüne Massketten = Trockenbaumasse

Hinweise / Legende:
Bauteil H: ± 0.00 = 307.80 ü. NNH

Index	Datum	Änderung
d	2026 07 17	Vorsprungs- und Plattenmaße angepasst
c	2026 05 13	Ergänzung Fluchttreppe, Drainage
b	2026 04 02	Anpassung Fenstersystem
a	2026 02 27	Ursprüngliche Planfassung!

Projekt:
Berufskolleg Meschede
Dünnefeldweg 5, 59872 Meschede

Bauherr:
Hochsauerlandkreis, Der Landrat
Steinstraße 27, 59872 Meschede

Planverfasser:
ARCHITEKTUR.DLX
Hoher Wall 15, 44137 Dortmund

Planinhalt - Maßstab:
Bauteil R, Ansicht West
M.1:50

Planummer:
Bauteil: Verweise: LPH/Verweise: Status: Datum:
BKM-R-ARC-5-340-00-D-V-2026 07 17
Gezeichnet:
ANW Ansicht West VORABZUG