
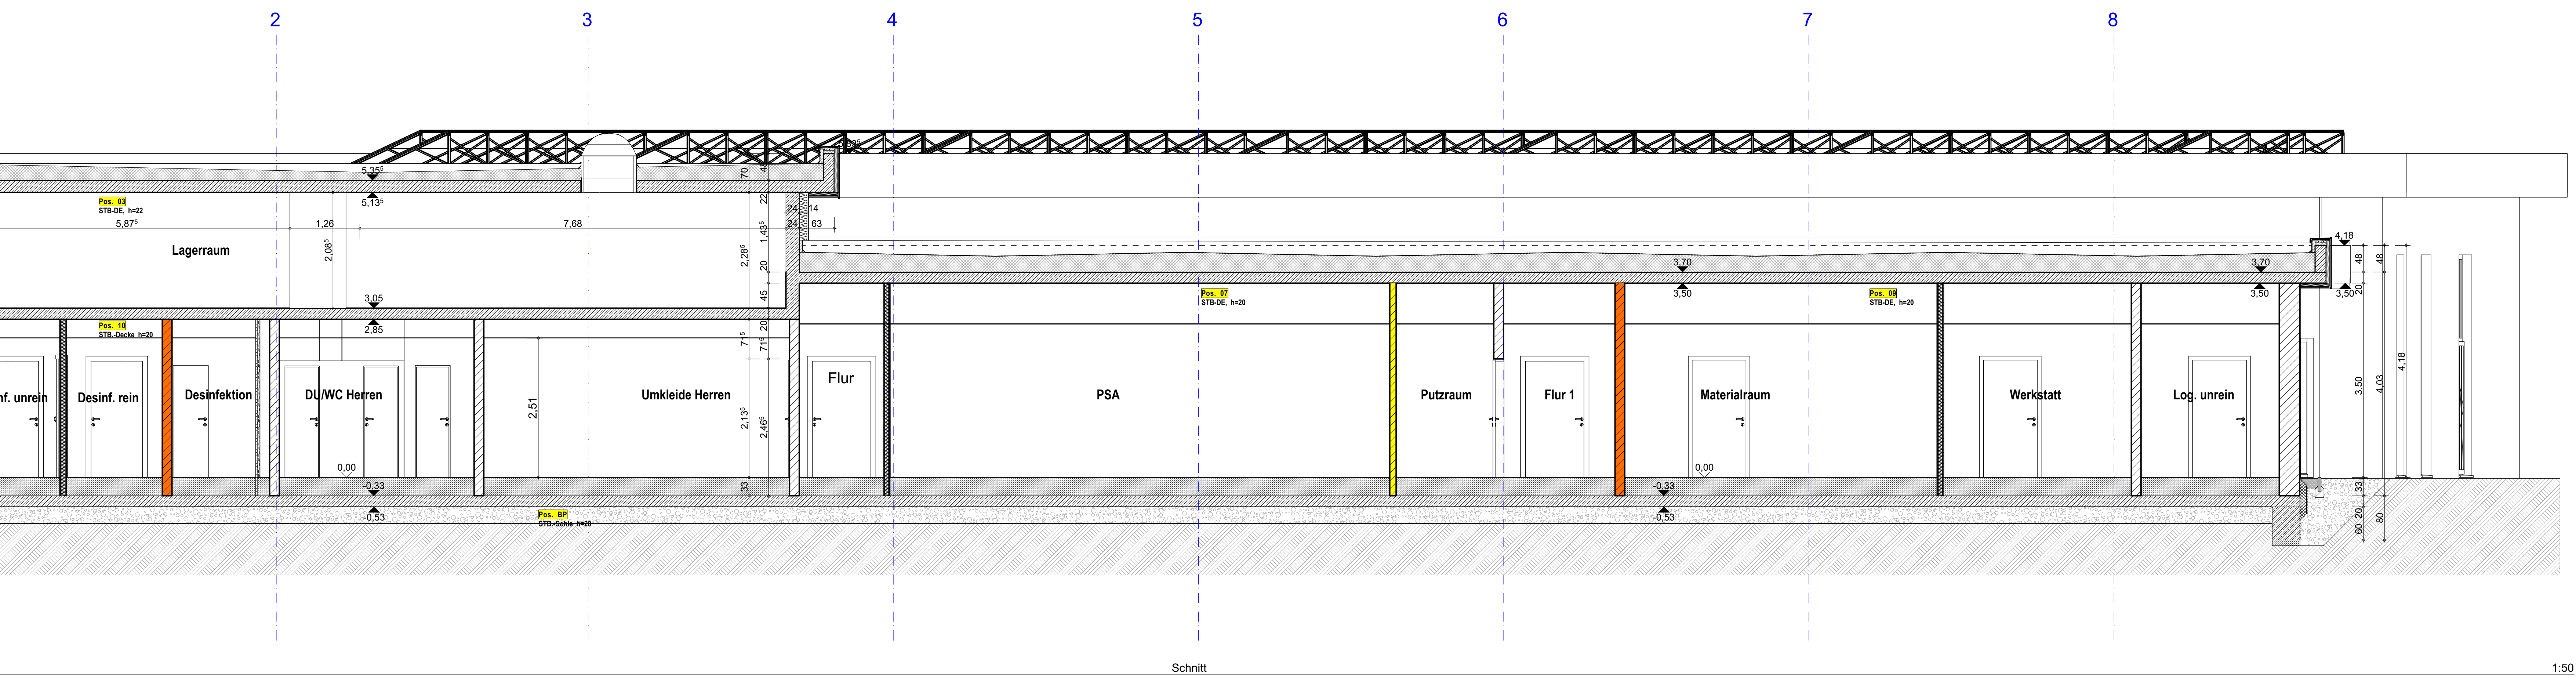


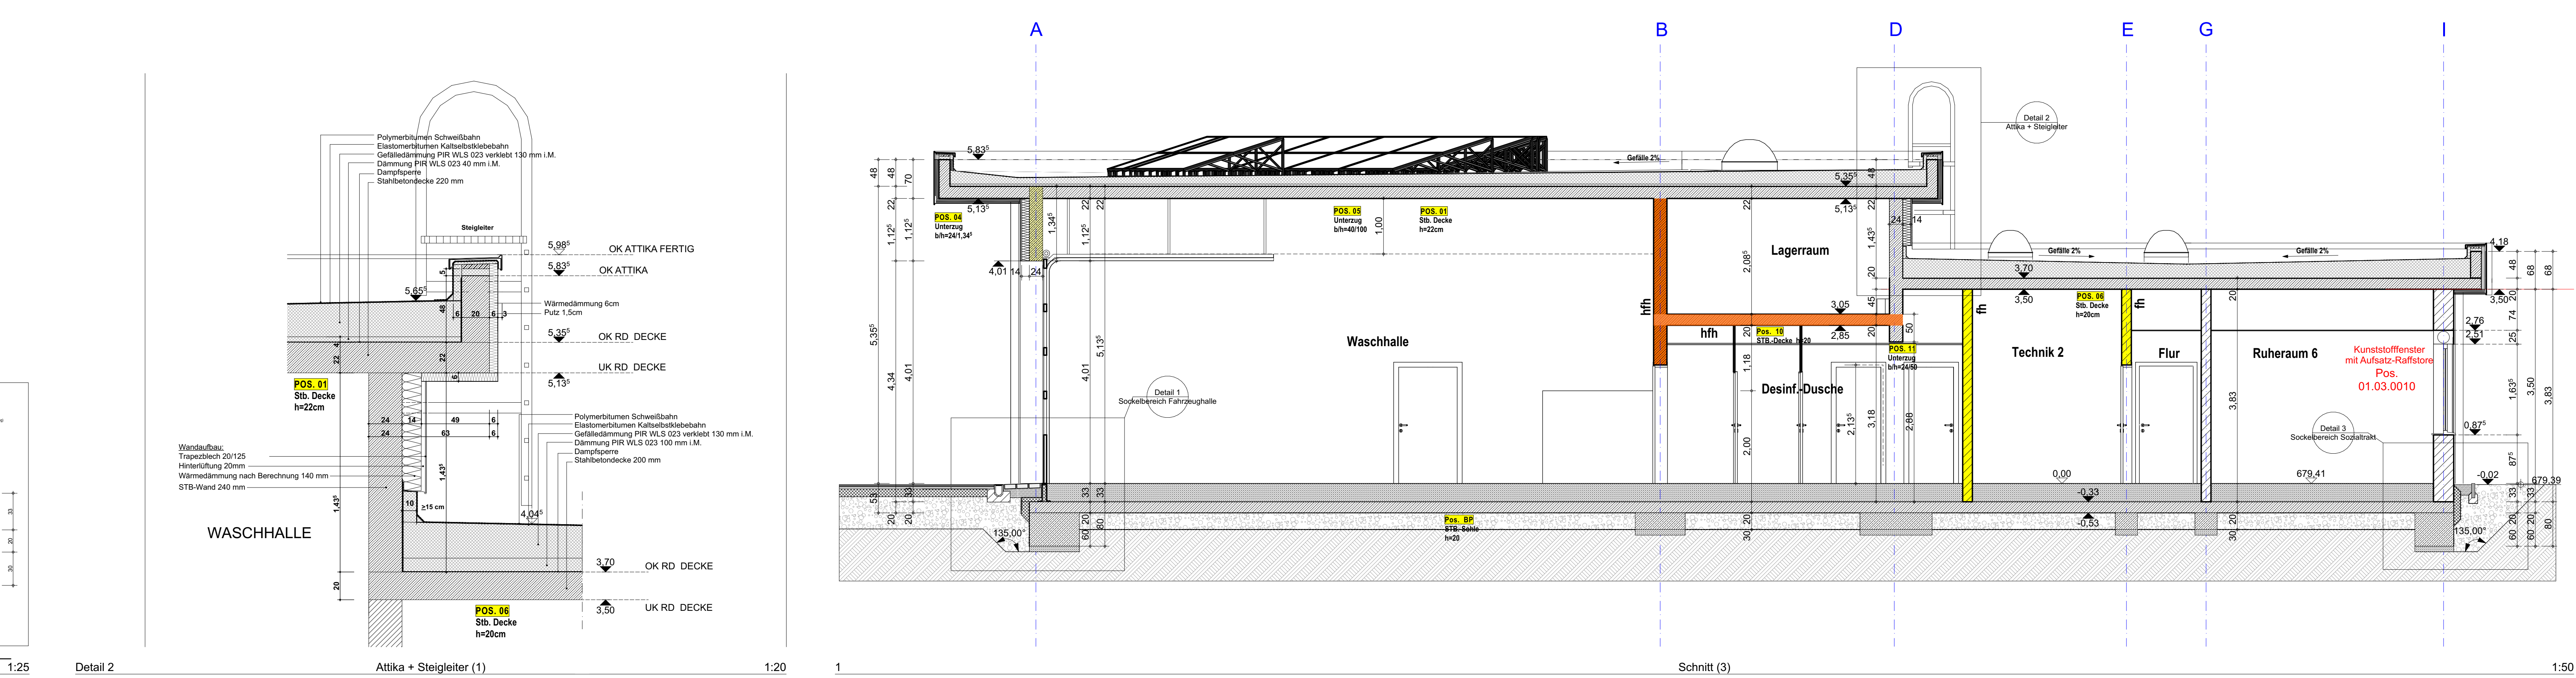

	Stahlbeton C 25/30	UZ	Unterzug
		ÜZ	Überzug
	Beton, unbewehrt ≥ C16/20	ST	Stütze
		STR	Sturz
		DGL	Deckengiebel
	Außenmauerwerk, tragend	FT	Fertigteil
	Poroton SS-36,5°	WA	Wand
	Poron 10, RDK 1,0, λ_D 0,60 MN/m ²	DE	Decke
	Innenmauerwerk	FU	Fundament
	Poroton-Fertigmauer	BP	Bockplatte
	DPK 20, RDK 1,4, λ_D 8,5 MN/m ²	UD	Umwand
	Leichtwände	VG	Vergängung
	max. Wandengewicht 500kg/m (inkl. Putz)	RR	Regenrinne
	Trockenbau-Säulenwand	EA	Einschalungsbauwerk
		HO	Holz
		STB	Stahlbeton
	Installationsvorwand	MW	Mauernwerk
		SA	Stahl
		NRG	Nassraum geeignet
	Wärmedämmung	BRH	Brüstungshöhe
		GF	Gebäudestufe
		RH	Raumhöhe
		VK	Vorderkante
	Nietverdrängte Füllr.		
	feuerhemmend (fh)		Bohrplatte
	hochfeuerhemmend (hf)		Decke über Fahrzeughöhe
			Decke über Stützbohrloch
			Zwischendecke
	Gebäudezugänge		Fensterposition
	Fluchtweg		Sonnenschutz (Fensterbereich)
			Sonnenschutz (Wandbereich und Sockel)
	Positionsbezeichnung Stalk		Wandarmbruch
			Deckendurchbruch
			Bodendurchbruch
			Wandschlitz

HINWEIS:
Tür-, Fenster- und Brüstungshöhen beziehen sich auf OKFF!
BRH = OK Mauerwerk

Höhenangaben der Unter-, bzw. Überzüge incl. Deckenstärke!

Sämtliche Maße und Höhenangaben sind am Bau zu prüfen.
Abweichungen sind der Bauleitung sofort mitzuteilen!

Dieser Plan gilt nur in Verbindung mit den aktuellen
Schal- und Bewehrungsplänen des Ingenieurbüros EFG
sowie den aktuellen Schnitt- und Durchbruchplänen!

◻ OK Fertigbau △ UK Fertigbau ○ OK Rohbau × UK Rohbau		
S = Sanitär H = Heizung E = Elektro L = Lüftung G = Gas	FD = Fundamentdurchbruch FA = Fundamenteinsparung FS = Fundamentschutz WD = Wandschürzung WA = Wandaussparung WS = Wandschutz senkrecht	WW = Windschutz waagrecht DD = Deckendurchbruch DA = Deckeneinsparung DG = Deckenschütz FBS = Fußbodenschutz FBA = Fußbodenaussparung
A	22.02.2009	Deutsches Institut für Bautechnik
B	26.02.2009	Darmstadt / Internationale Hochschule

Ausführungszeichnung		
MASSTAB: M 1:50 DATUM: 24.02.2026		
ZEICHNUNG: 22HSK_2026-02-03_AUS_RW Winterberg_Schnitt_Index B		
BAUVORHABEN: Neubau einer Rettungswache in Winterberg : Lamfert 7a 39955 Winterberg		
BAUHERR: Hochhausertandkreis : Der Landest : Steinstraße 27 59872 Meschede		
Unterschrift Bauherr:		Unterschrift Planer:
PROJEKT: 2026-06 BEARBEITET: Vanessa Kogge Pfad: H:\Papier\Bauherr\Zeichnungen\HKS\2026_02_03_Winterberg\Ausführungszeichnung\2026_02_24_Ausführung.dwg		PLANGRÖSSE: A0