




SÜD-OST-ANSICHT

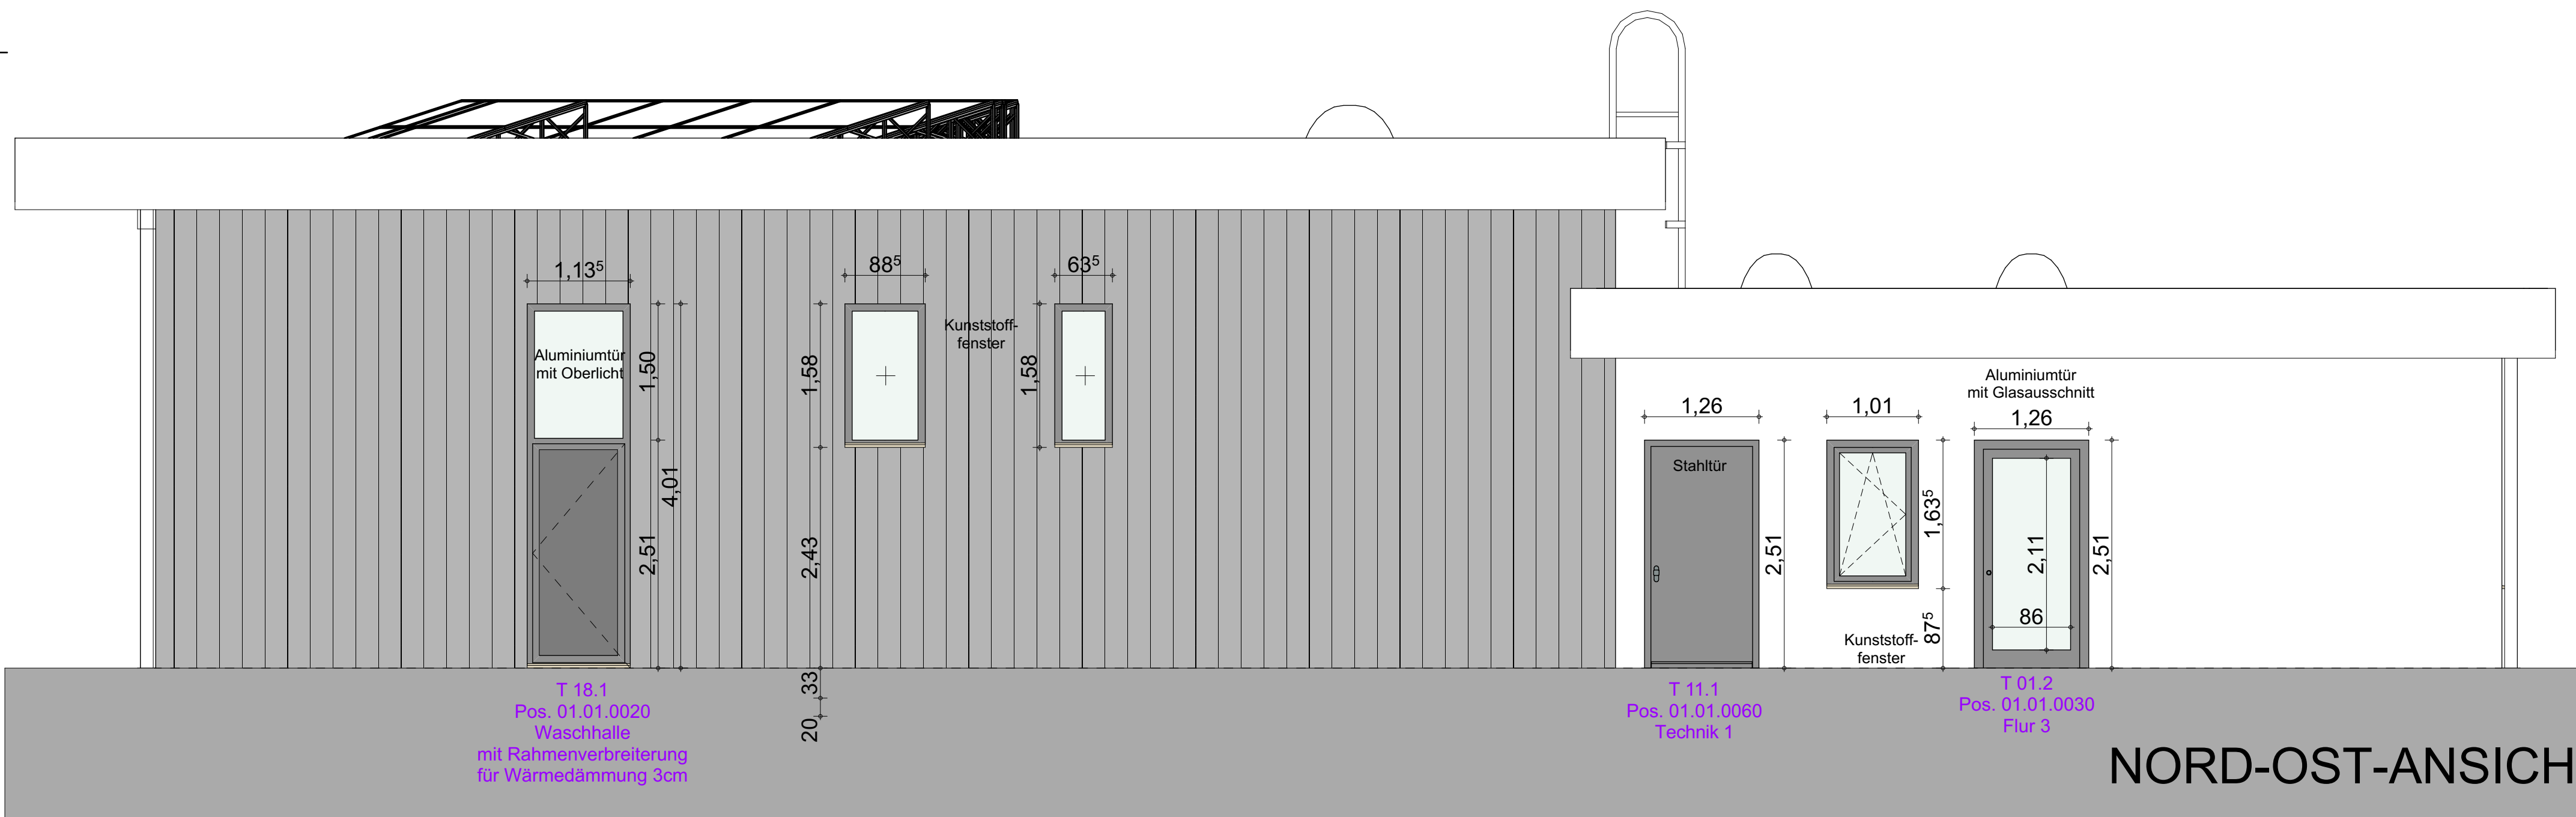


NORD-OST-ANSICHT

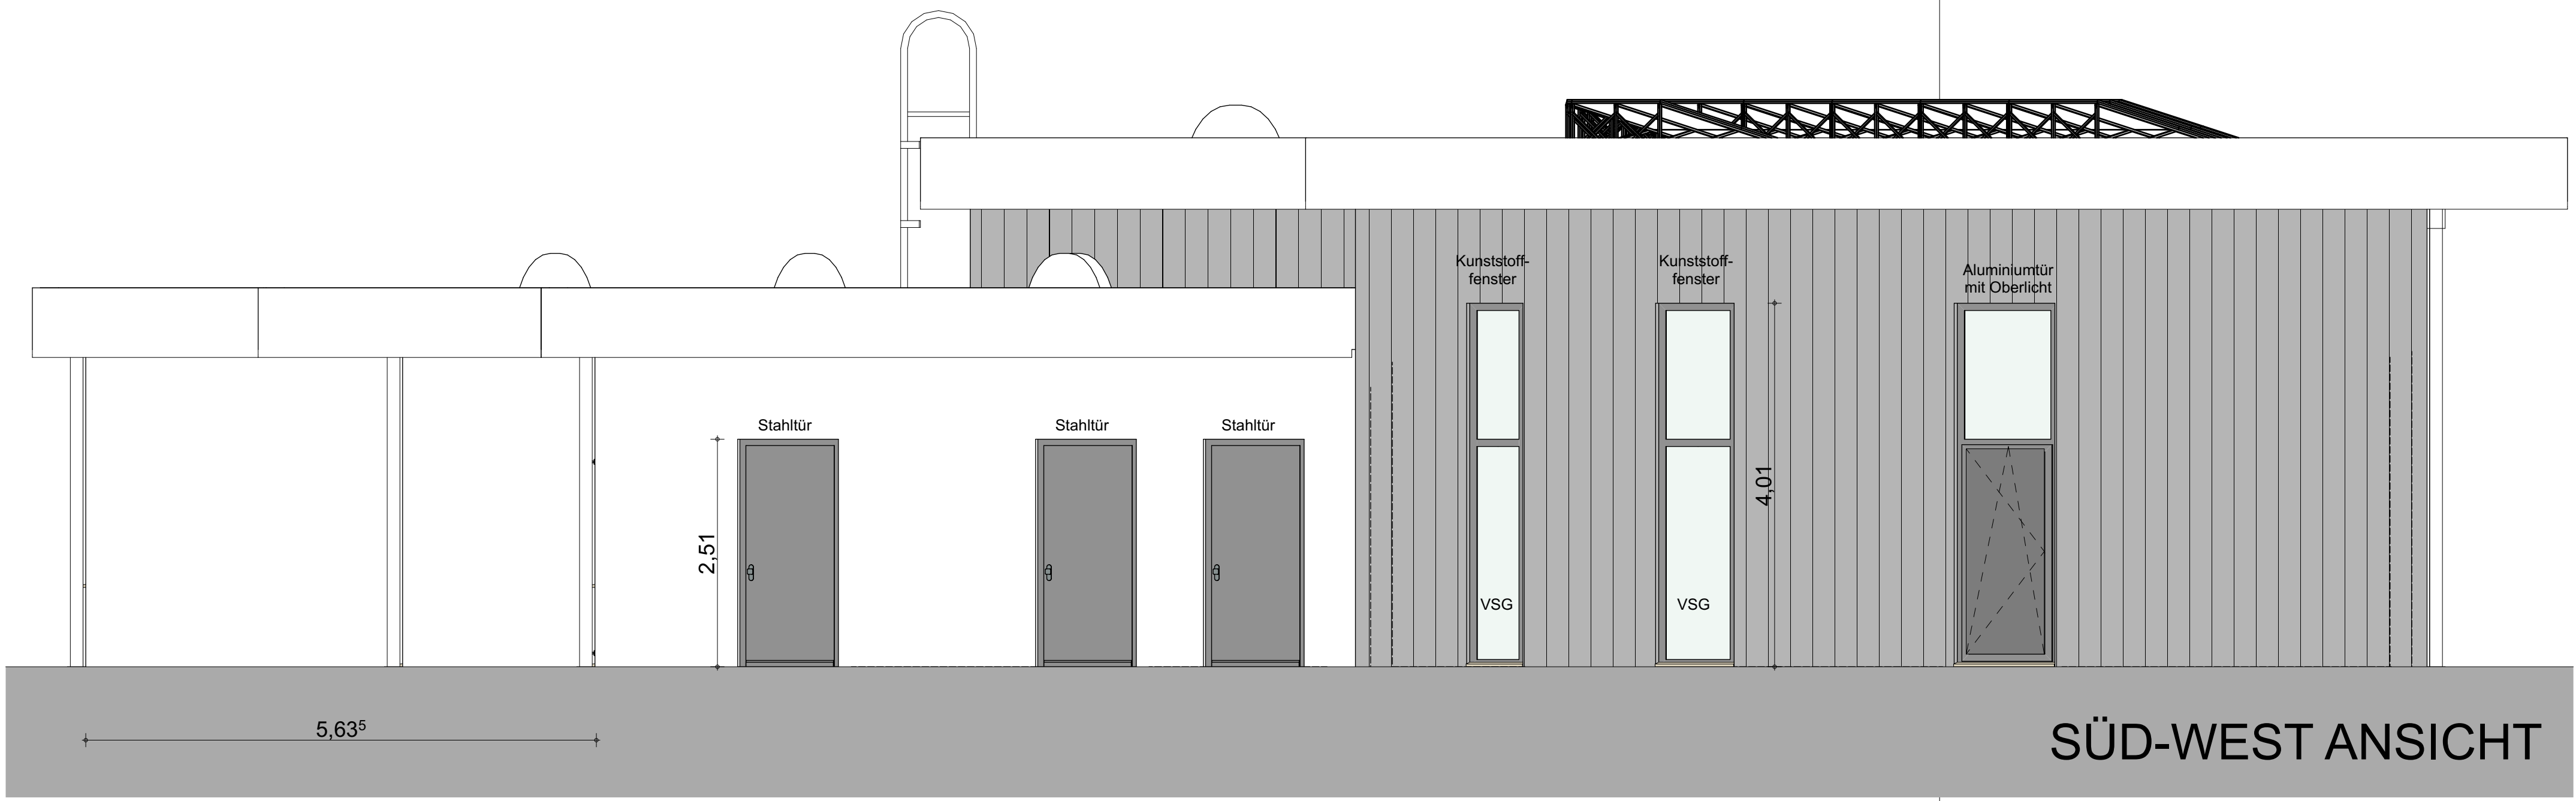

SÜD-WEST ANSICHT

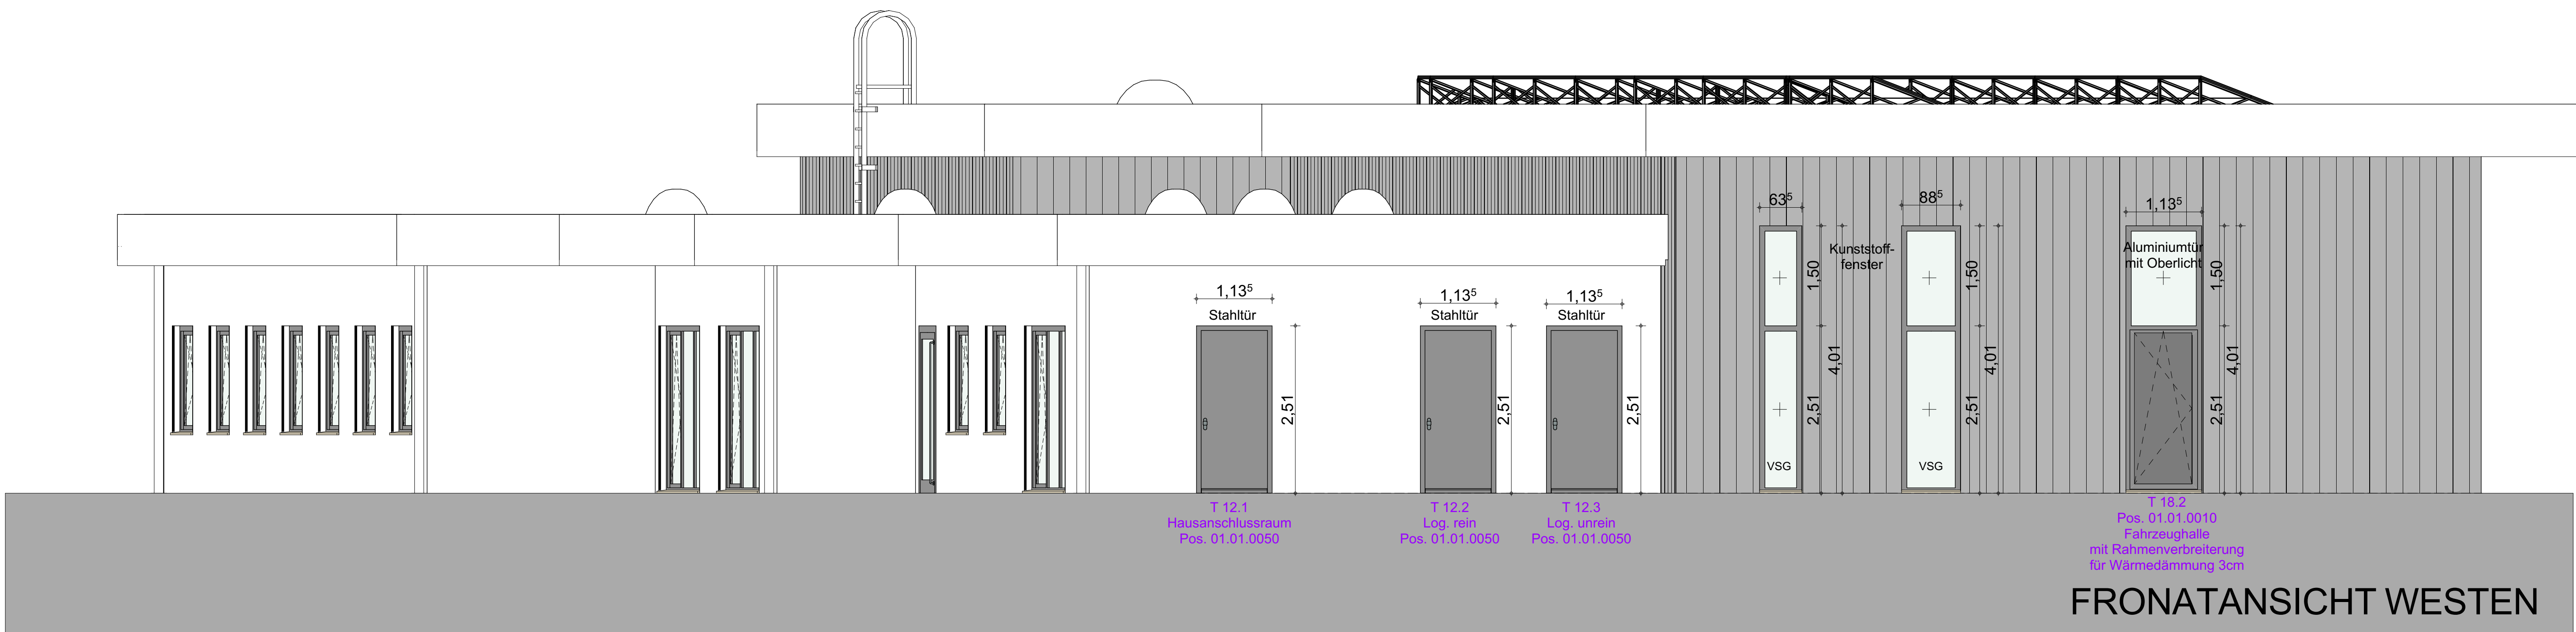

FRONTANSICHT WESTEN

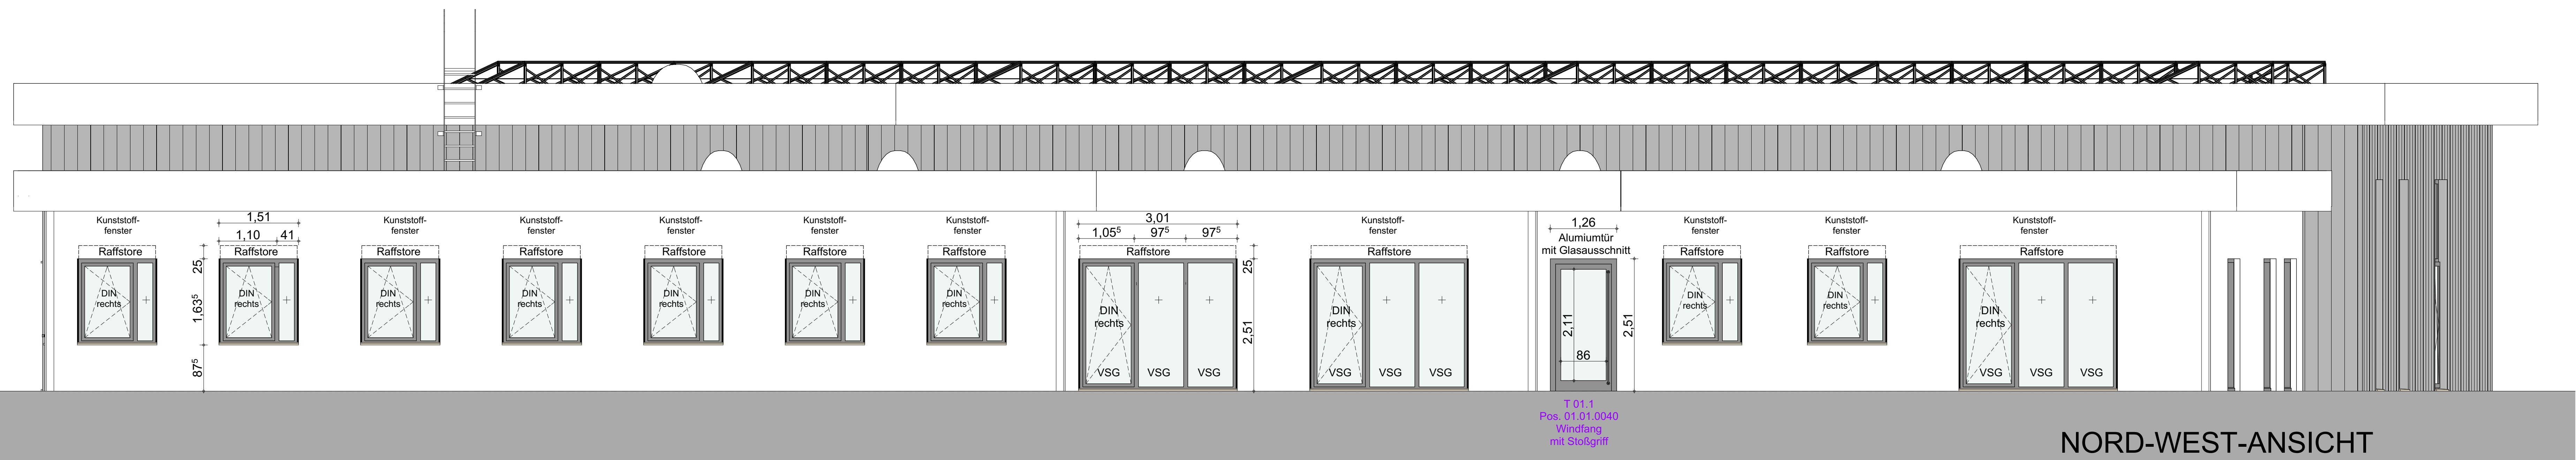

NORD-WEST-ANSICHT

▽ = OK Fertigbau △ = UK Fertigbau ▼ = OK Rohbau ▲ = UK Rohbau	□ = Deckendurchbruch ▣ = Wanddurchbruch ■ = Bodenschütz ▤ = Bodendurchbruch	→ = Abbruch
S = Sanitär H = Heizung E = Elektro L = Lüftung G = Gas	FD = Fundamentdurchbruch FA = Fundamenteinsparung FS = Fundamentschütz WD = Wandschütz WS = Wandschütz senkrecht	WW = Wandschütz waagrecht DD = Deckendurchbruch DA = Deckeneinsparung DS = Deckenschütz FBS = Fußbodenschütz FBA = Fußbodeneinsparung
A	24.02.2026	Dämmung Fahrzeughalle / Waschküche
INDEX	DATUM	ÄNDERUNGEN
BEARB.	GEPR.	



Ausführungszeichnung

MASSTAB: M 1:50 DATUM: 24.02.2026

ZEICHNUNG: 22HSK_2026-02-24_AUS_RWWinterberg_Ansichten

BAUVORHABEN: Neubau einer Rettungswache in Winterberg
Lamfent 7a
59955 Winterberg

BAUHERR: Hochauferlandkreis
- Der Landrat -
Steinstraße 27
59872 Meschede

Unterschrift Bauherr:

Unterschrift Planer: