

Achtung! Relevante Maße immer auf Plausibilität prüfen!

**BKM-H-ARC-5-410-00-D-V-2026 09 07**  
Freihold  
**SF-1 Fassadenschnitt 01 VORABZUG**








Achtung! Relevante Maße immer auf Plausibilität prüfen!






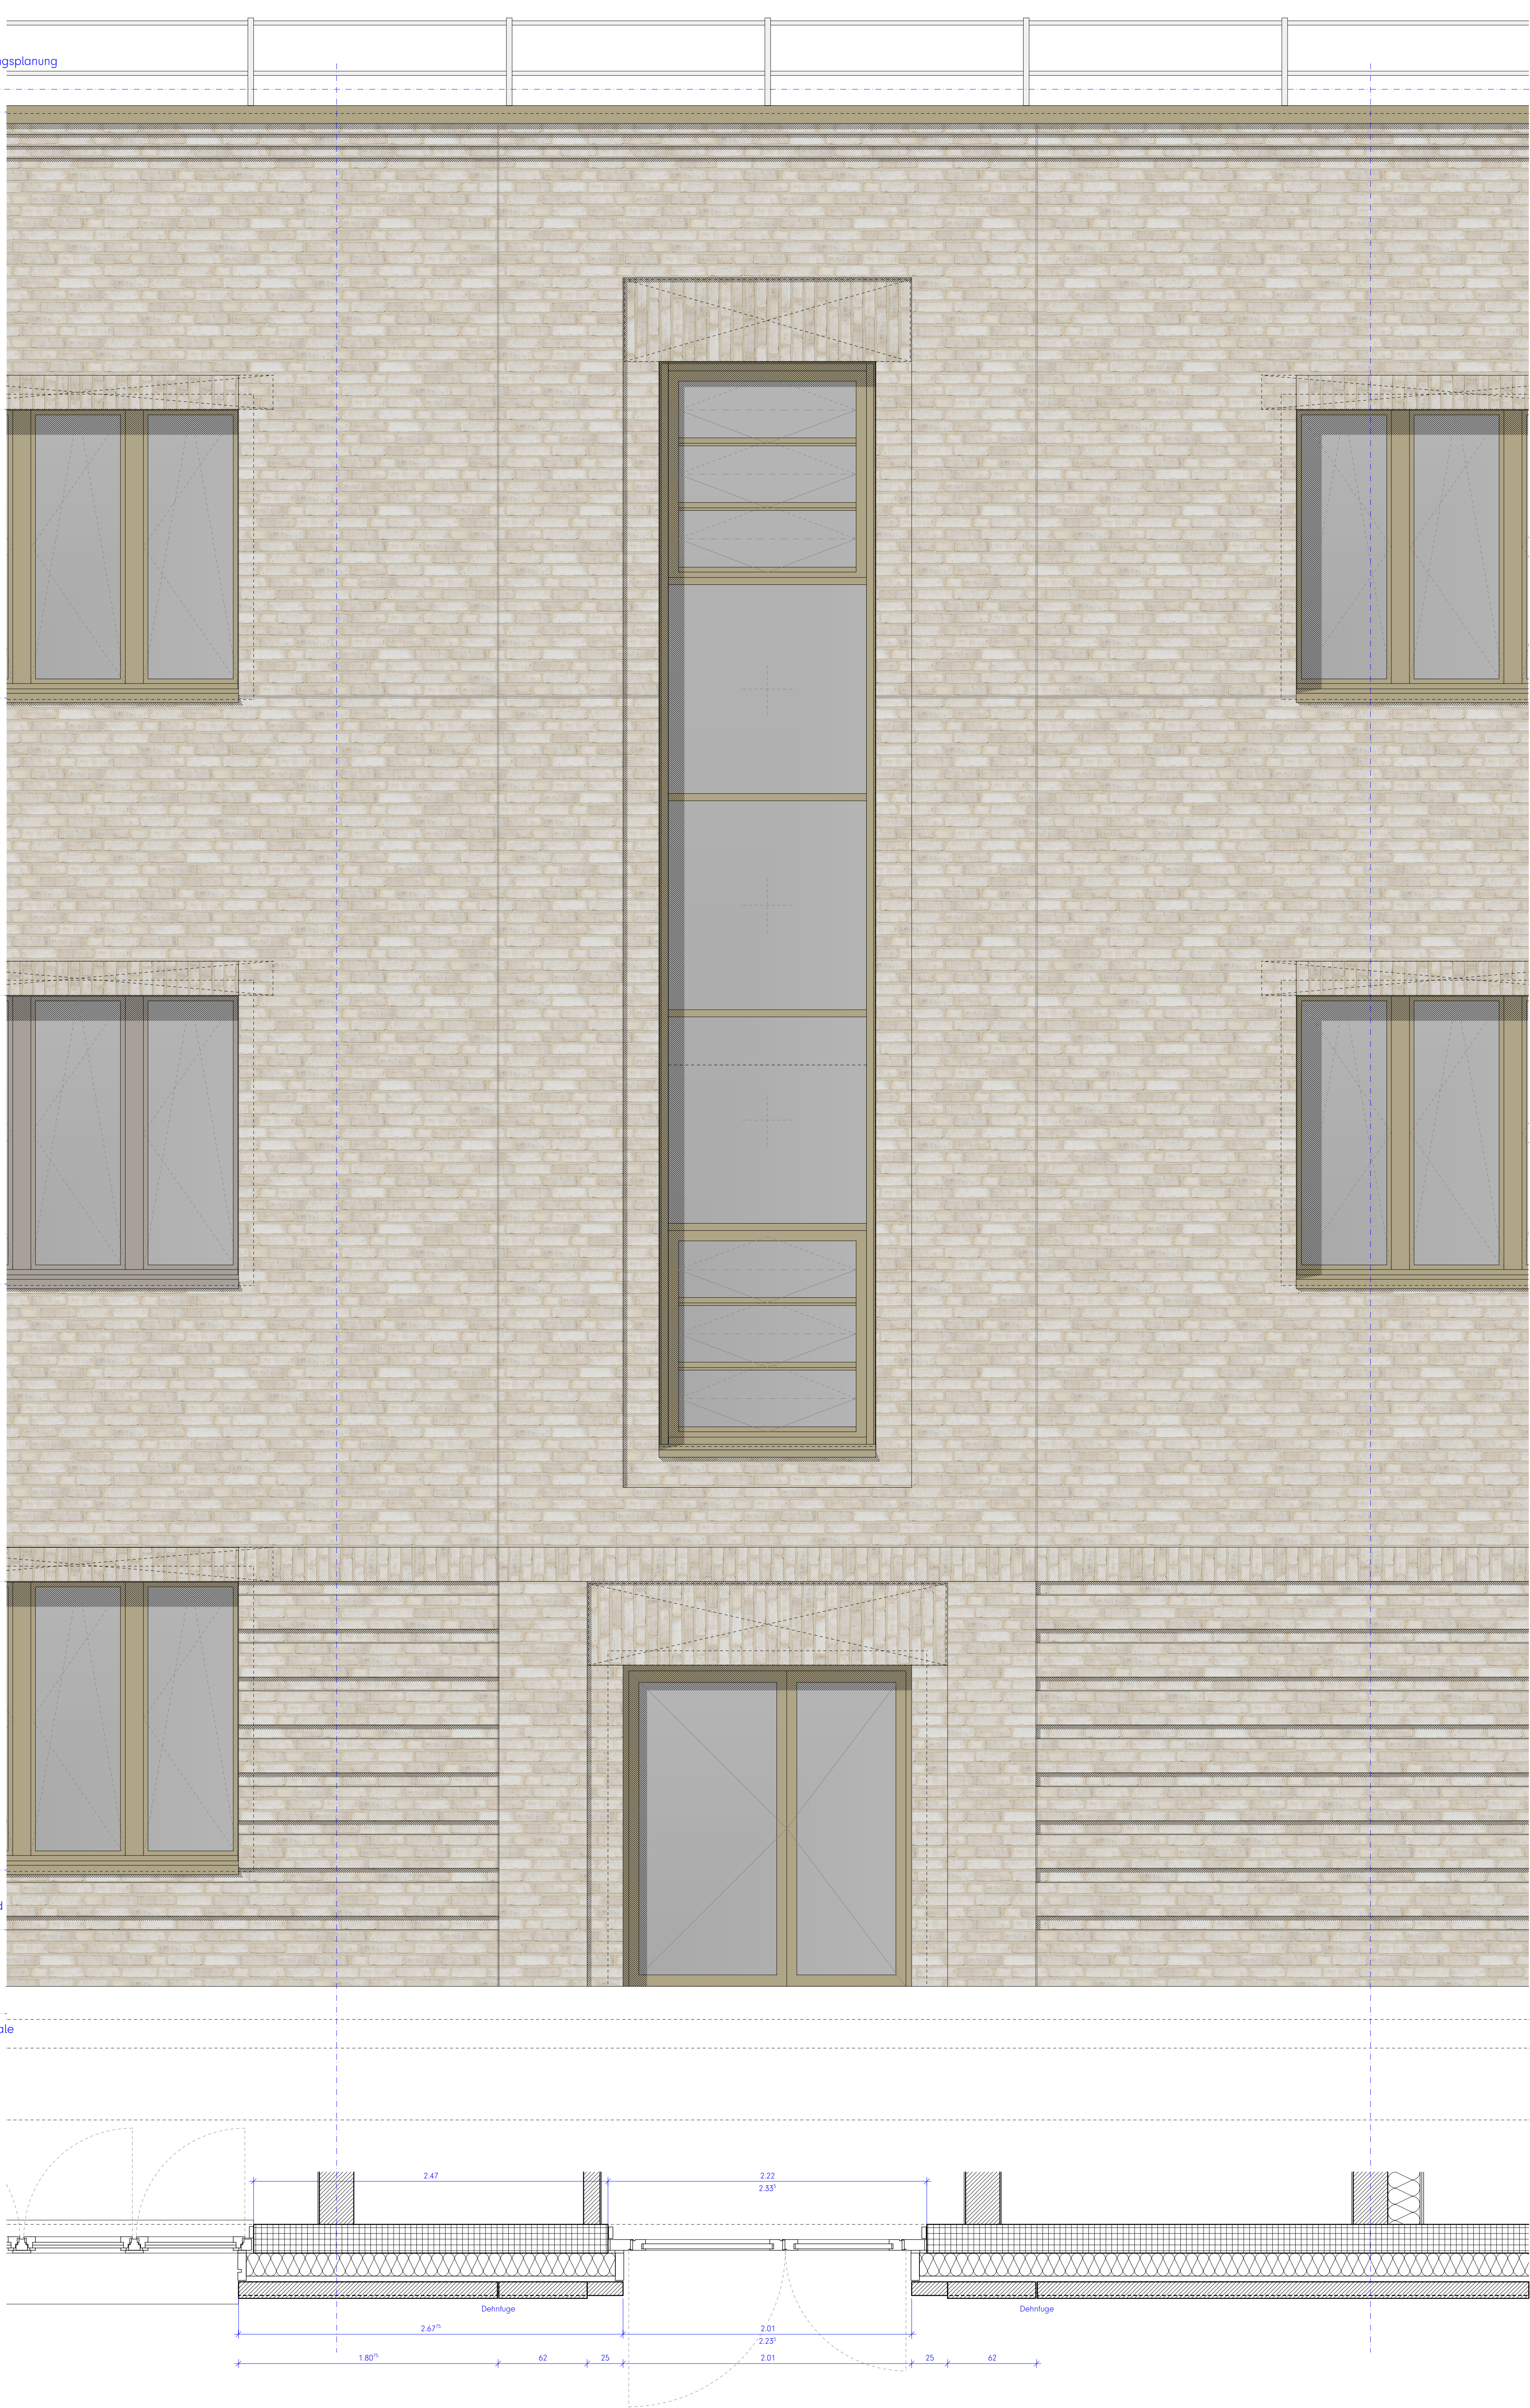


Achtung! Relevante Maße immer auf Plausibilität prüfen!

|   | Datum      | Anmerkung                              |
|---|------------|----------------------------------------|
| <b>d</b>   | 2026 09 07 | Anpassungsschreibung                   |
| <b>e</b>   | 2026 04 24 | Aktualisierung des Ausstattungsplanung |
| <b>f</b>   | 2026 03 23 | Planierung Fassade                     |
| <b>g</b>   | 2026 02 05 | Ursprüngliche Planfassung!             |
| <b>Projekt:</b>   |            |                                        |
| <b>Berndtshölz Meschede</b>   |            |                                        |
| <b>DornfeldeSW 5, 59872 Meschede</b>   |            |                                        |
| <b>Bauherr:</b>   |            |                                        |
| <b>Hochhauslandkreis, Der Landrat</b>   |            |                                        |
| <b>Steinstraße 27, 59872 Meschede</b>   |            |                                        |
| <b>Planverfasser:</b>   |            |                                        |
| <b>drx text TURLIX</b>   |            |                                        |
| <b>Hoher Wall 15, 44137 Dortmund</b>   |            |                                        |
| <b>Planinhalt - Maßstab:</b>   |            |                                        |
| <b>BauTeil H, Fassadenschnitt 03</b>   |            |                                        |
| <b>M 1:20</b>   |            |                                        |
| <b>Planimmer:</b>   |            |                                        |
| <b>01 - 02 - 03 - 04 -</b> |            |                                        |







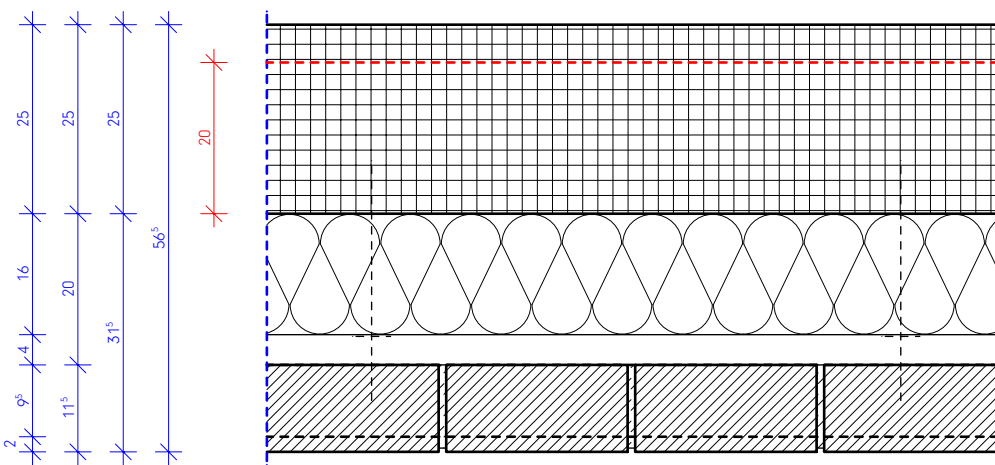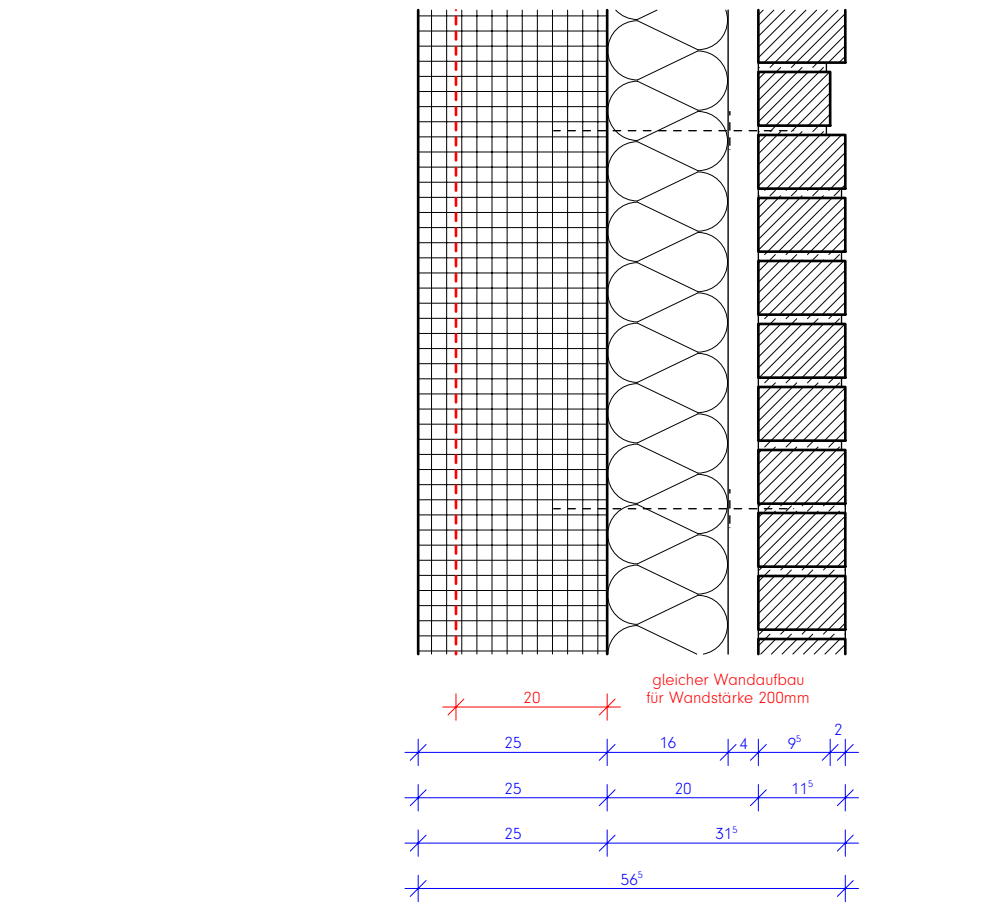



Regelaufbau Außenwand BT H  
TYP AW-BFT1 + F1 (Verblendmauerwerk)

|                                 |              |
|---------------------------------|--------------|
| Außenwand Ortbeton / Fertigteil | 495 - 565 mm |
| Dämmung Mineralwolle WLG 035    | 200 - 250 mm |
| Luftschicht                     | 160 mm       |
| Vormauerschale Ziegel           | 40 mm        |
|                                 | 95 - 115 mm  |

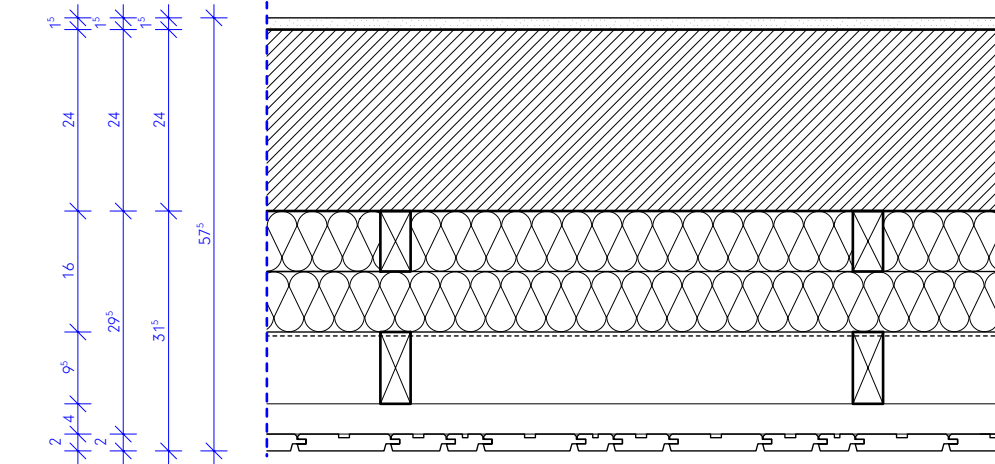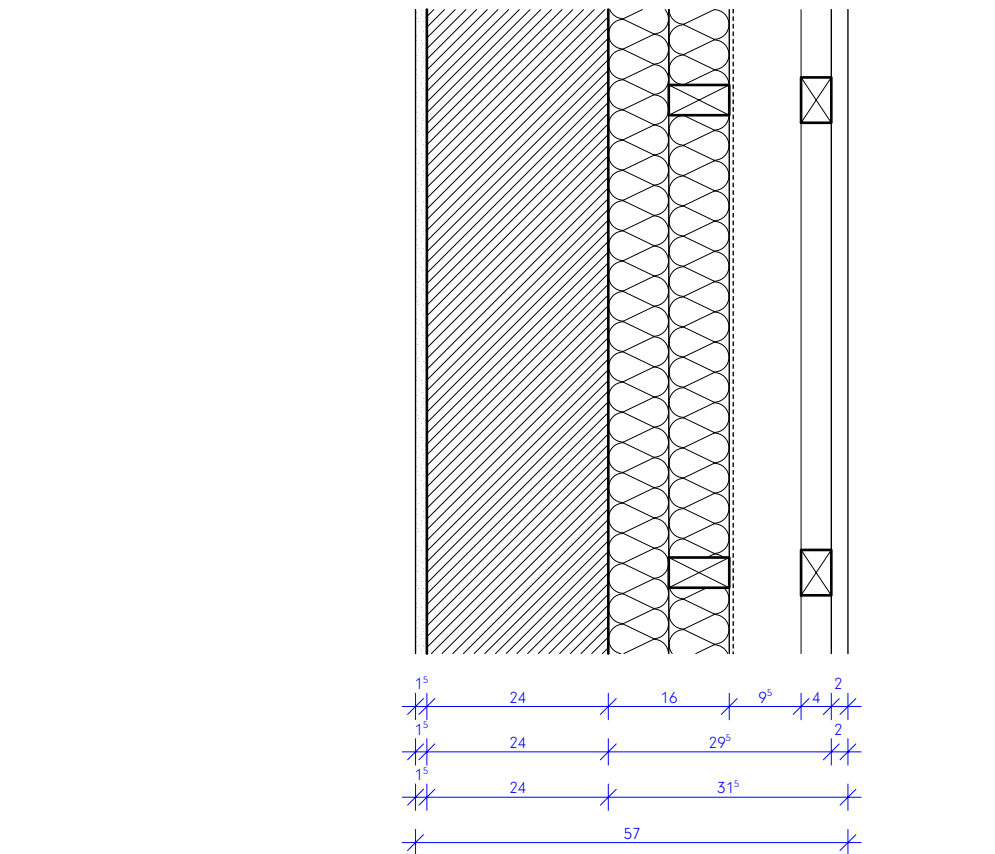



Außenwandaufbau Eingangsbereich BT H  
TYP AW-MW2 + F3 (VHF aus Profilholz)

|                                          |           |
|------------------------------------------|-----------|
| Gipsputz                                 | 575 mm    |
| Außenwand KS - Mauerwerk                 | 15 mm     |
| Holzständerwerk / Zwischensparrendämmung | 240 mm    |
| Grundlattung / Luftschicht (95x40mm)     | 160 mm    |
| Traglattung / Luftschicht (40x60mm)      | 95 mm     |
| Fassadenbekleidung (Nut-Feder)           | 40 mm     |
|                                          | ca. 20 mm |

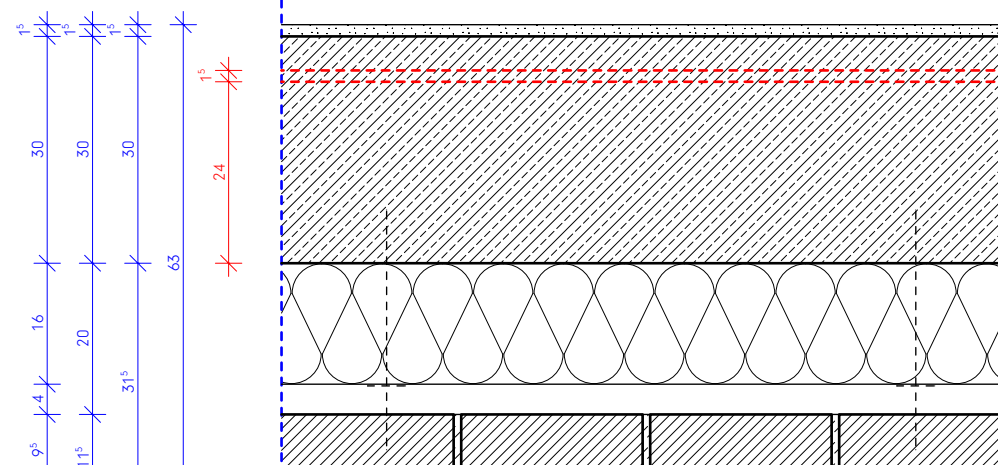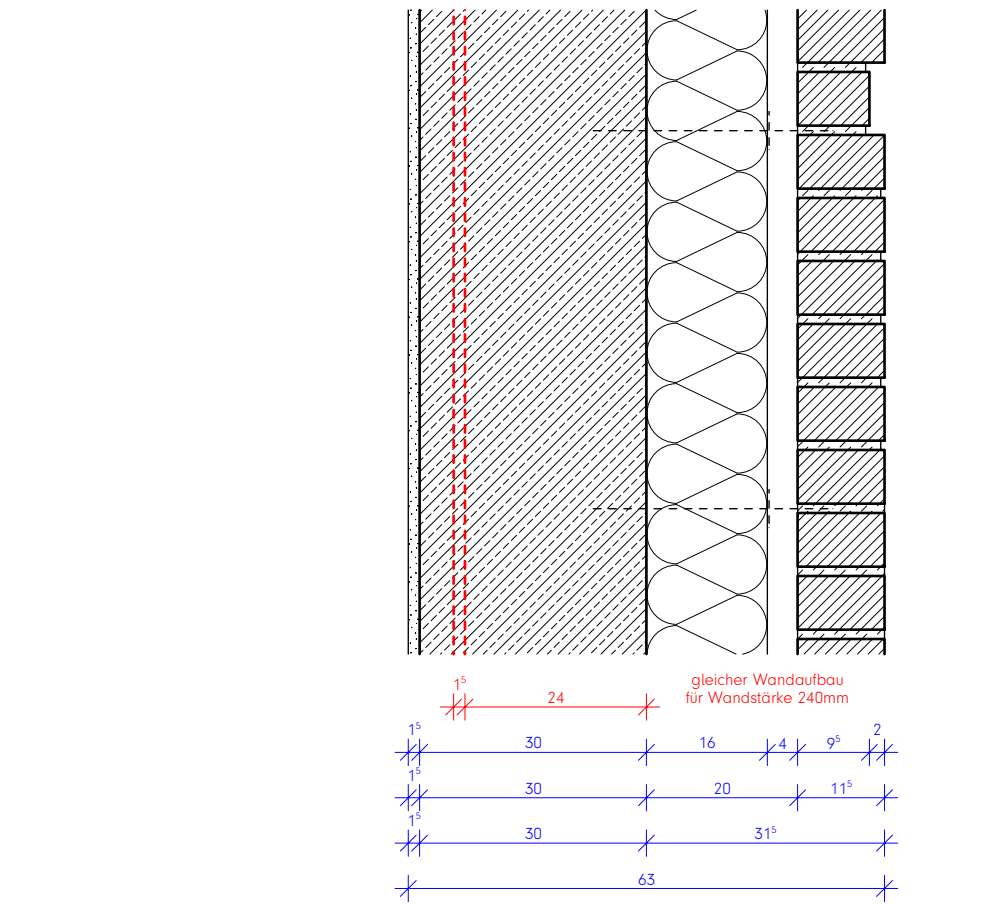



Regelaufbau Außenwand BT H  
TYP AW-STB1 + F1 (Verblendmauerwerk)

|                              |              |
|------------------------------|--------------|
| Gipsputz                     | 550 - 630 mm |
| Außenwand Stahlbeton         | 240 - 300 mm |
| Dämmung Mineralwolle WLG 035 | 160 mm       |
| Luftschicht                  | 40 mm        |
| Vormauerschale Ziegel        | 95 - 115 mm  |

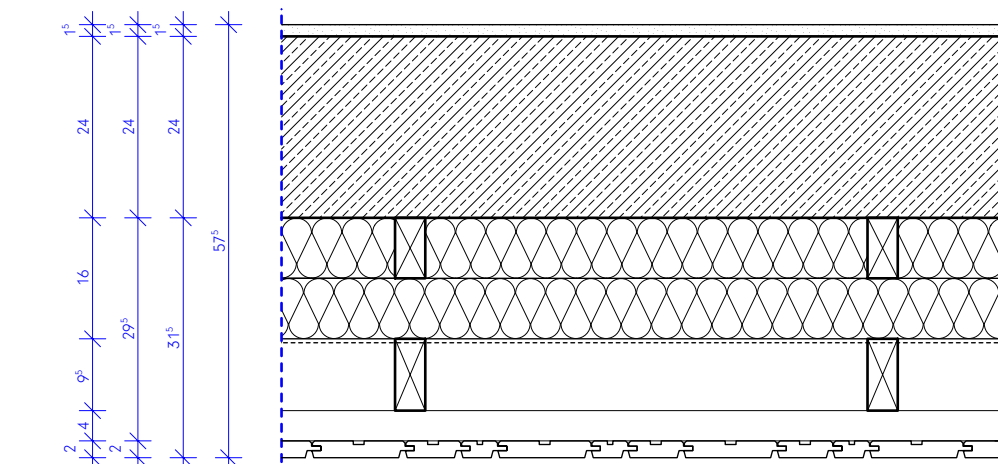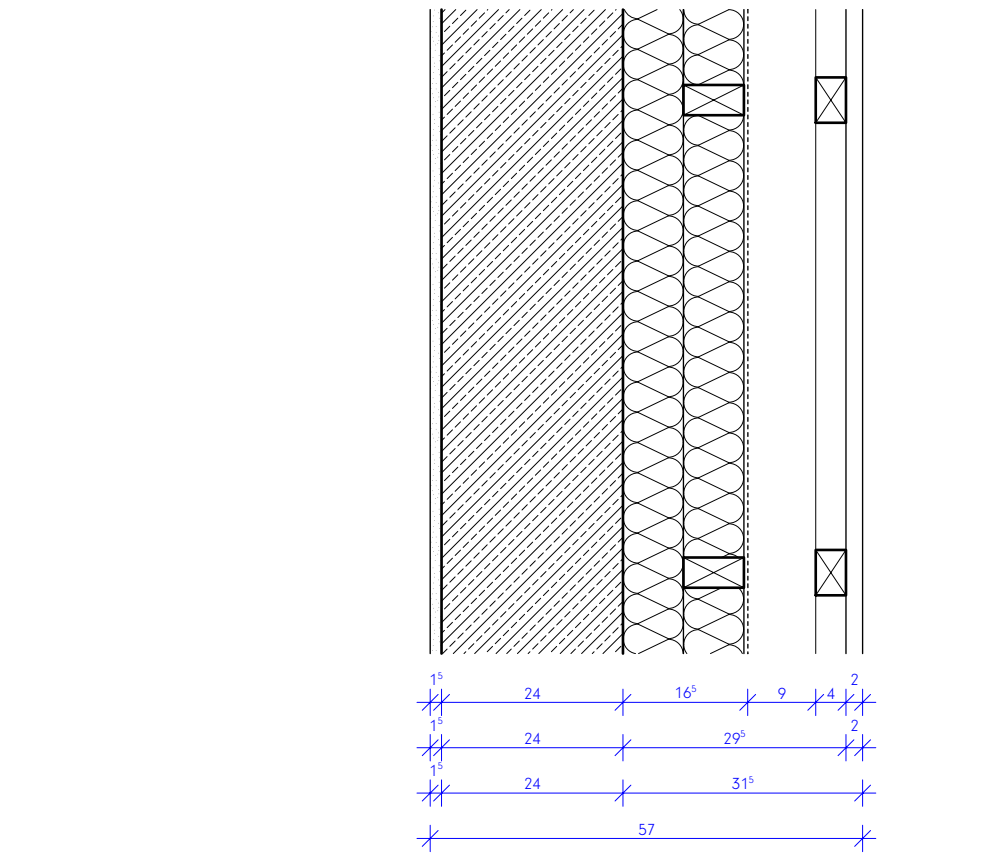



Außenwandaufbau Eingangsbereich BT H  
TYP AW-STB1 + F3 (VHF aus Profilholz)

|                                          |           |
|------------------------------------------|-----------|
| Gipsputz                                 | 575 mm    |
| Außenwand Stahlbeton                     | 15 mm     |
| Holzständerwerk / Zwischensparrendämmung | 240 mm    |
| Grundlattung / Luftschicht (95x40mm)     | 160 mm    |
| Traglattung / Luftschicht (40x60mm)      | 95 mm     |
| Fassadenbekleidung (Nut-Feder)           | 40 mm     |
|                                          | ca. 20 mm |

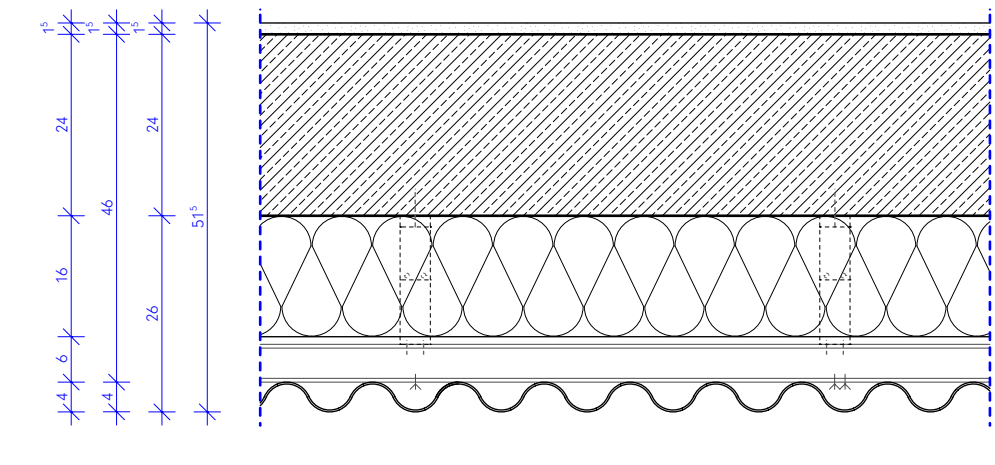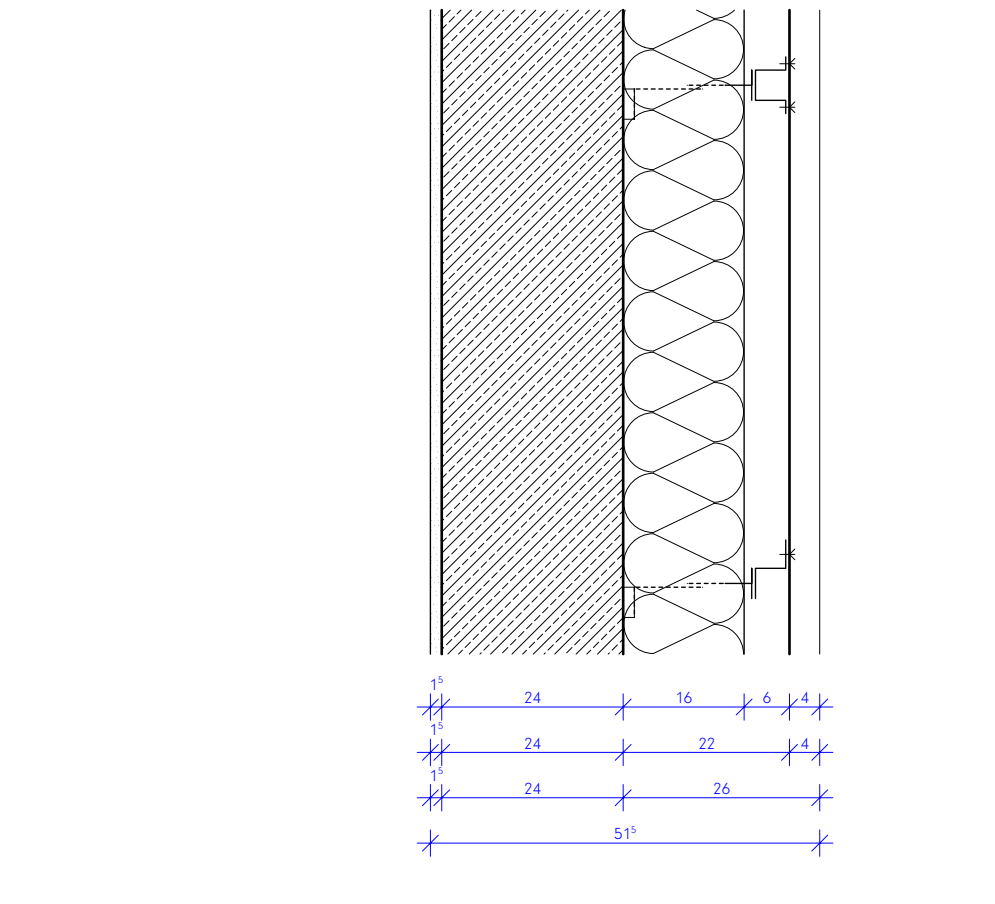

Außenwandaufbau Dachausgänge BT H  
TYP AW-STB2 + F2 (VHF Wellblech)

|                              |        |
|------------------------------|--------|
| Gipsputz                     | 299 mm |
| Außenwand Stahlbeton         | 15 mm  |
| Dämmung Mineralwolle WLG 035 | 24 mm  |
| Unterkonstruktion            | 160 mm |
| Wellblech                    | 60 mm  |
|                              | 40 mm  |

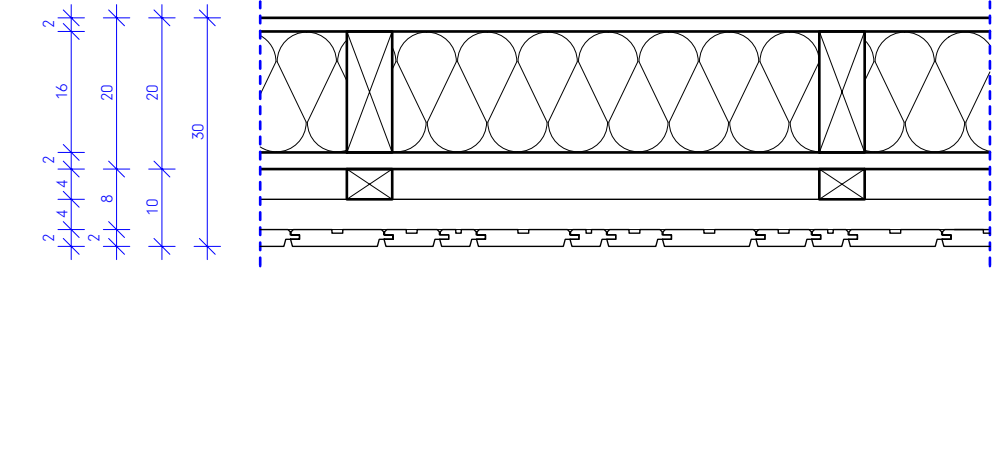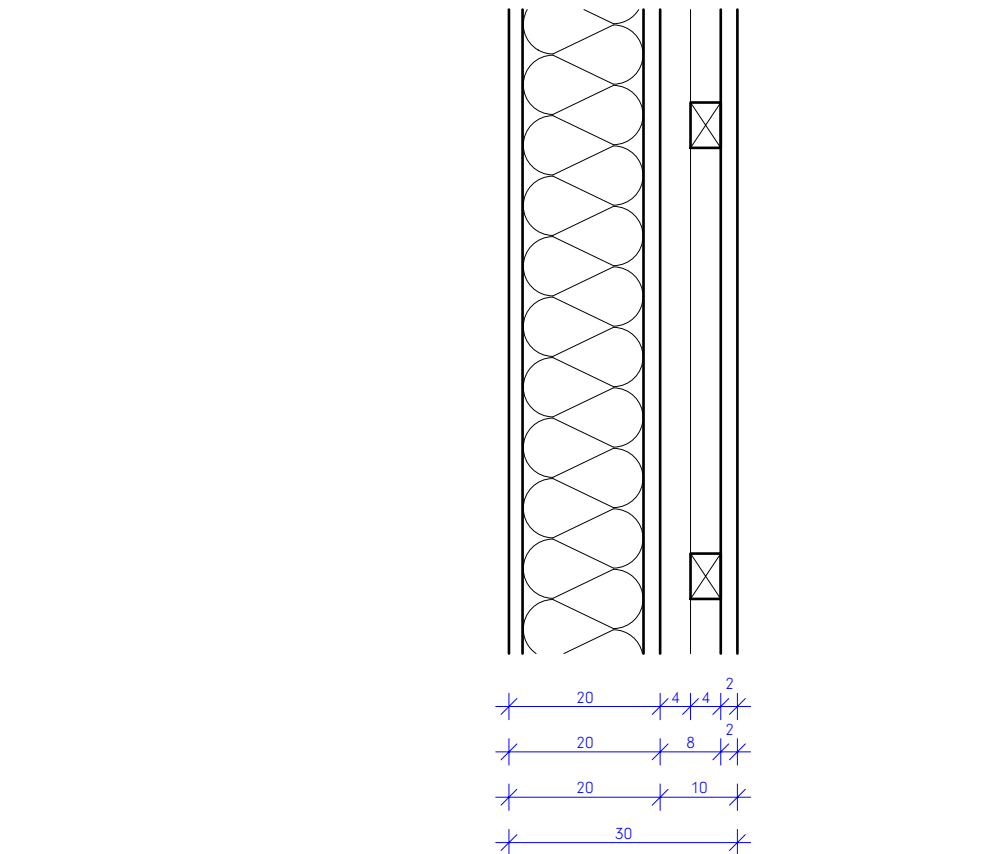

Außenwandaufbau Remise  
TYP AW-D + (VHF aus Profilholz)

|                                          |           |
|------------------------------------------|-----------|
| Beplankung (OSB3)                        | 300 mm    |
| Holzständerwerk / Zwischensparrendämmung | 18 mm     |
| Beplankung (sd ≤ 0,3m, z.B. DWD)         | 160 mm    |
| Grundlattung / Luftschicht (40x60mm)     | 22 mm     |
| Traglattung / Luftschicht (40x60mm)      | 40 mm     |
| Fassadenbekleidung (Nut-Feder)           | 40 mm     |
|                                          | ca. 20 mm |

**Legende:**  
Alle Maße sind am Bau zu prüfen. Maßunstimmigkeiten sind sofort mit dem Architekten zu klären.  
Maßbezüge gelten vor Einzelmaßen.  
Bei der Bauausführung sind Planungen und Angaben der Fachingenieure und Fachplaner zu beachten.  
Firmendetails und -ausführungszeichnungen gelten nur mit dem Freigabevermerk des Architekten.

Höhenangaben beziehen sich auf OKFF, sofern nicht anders vermerkt.

|  |                                        |
|--|----------------------------------------|
|  | Mauerwerk, tragend, gem. Statik        |
|  | Mauerwerk, nicht tragend               |
|  | Verblendmauerwerk / Klinker            |
|  | Stahlbeton (Filigranwand), gem. Statik |
|  | Stahlbeton (Ortbeton), gem. Statik     |
|  | Betonfertigteil, gem. Statik           |
|  | Estrich                                |
|  | Trockenbauwand                         |
|  | Dämmstoff, fest                        |
|  | Dämmstoff, mineralisch                 |
|  | Abdichtung allgemein                   |
|  | WD HLS ELT Wanddurchbruch im GR        |
|  | KB HLS ELT Kernbohrung im GR           |
|  | WS HLS ELT Wandschlitz im Grundriss    |
|  | DD HLS ELT Deckendurchbruch im GR      |
|  | BD HLS ELT Bodendurchbruch im GR       |

▲ OK RB => 3.79  
▲ OK MW => 3.54  
▲ + 0.00  
▲ - 0.15  
H.0.01  
H.T.0.01  
H.F.0.01

Höhenangabe Bauteil über OKFF  
Höhenkoten OKFF  
Höhenkoten OKRD  
geometrische Bezüge (z.B. Bestand-Neubau)  
Bauteil / Geschoss / Raumnummer  
Bauteil / Tür / Geschoss / Türnummer  
Bauteil / Fenster / Geschoss / Fensternr.

F 30  
TSORS  
BMZ  
LWE  
RA  
R

Brandschutzanforderung an Bauteile  
Brandschutzrelevante Türen:  
TSQ: Widerstandsklasse  
RS: Rauchschutzanforderung  
DS: Dichtschießend  
DTS: Dicht- und Selbstschließend  
Brandmeldezentrale  
Löschwassereinspeisung  
Rauchabzug  
Rettenweg / Notausgang

Brandschutzanforderung an Bauteile  
Wand REI 90 M  
Baupart Brandwand  
Wand REI 90 M  
Wand REI 90  
Wand REI 30

HINWEIS MASSKETTEN:  
Blaue Massketten = Ausführende Maße  
Rote Massketten = Mindestmaße gem. BSK  
Grüne Massketten = Trockenbaum Maße

Hinweise / Legende:  
Bauteil H: ± 0.00 = OKFF EG = 307.80 ü. NNH

Index: Datum: Änderung:

a 2026 04 24 Ursprüngliche Planfassung!

Projekt:  
Berufskolleg Meschede  
Dünnefeldweg 5, 59872 Meschede


Bauherr:  
Hochsauerlandkreis, Der Landrat  
Steinstraße 27, 59872 Meschede

Planverfasser:  
ARCHITEKTUR.DLX  
Hoher Wall 15, 44137 Dortmund


Planinhalt - Maßstab:  
Bauteil H, Übersichtsplan Wandaufbauten (außen)  
M.1:10

Plannummer:  
Bauteil: Verfasser: LPH:xxx Teil:Index: Status: Datum  
BKM-H-ARC-5-446-00-A-V-2026 04 24  
Index: Datum:  
ÜBP Wände (a) VORABZUG



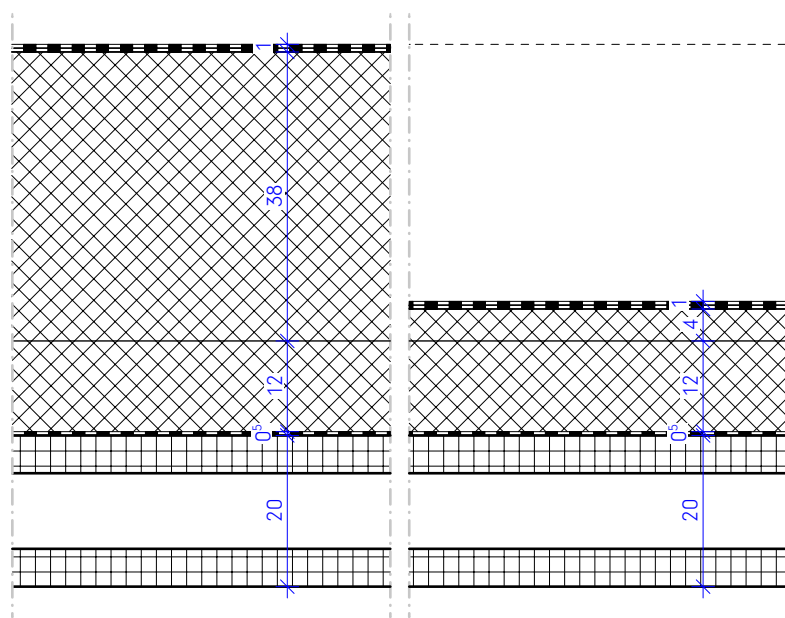


| REGELAUFBAU HAUPTDACH                     | 375 - 715 mm    |
|-------------------------------------------|-----------------|
| Bitumenabdichtung 2-lagig                 | 2 x 5 mm        |
| Gefälledämmung, EPS DAA dh, WLS 035       | ca. 40 - 380 mm |
| Grunddämmung EPS DAA dh, WLS 035          | 120 mm          |
| Notabdichtung / Dampfsperre               | 5 mm            |
| Geschossdecke Ort beton / Hohlkammerdiele | 200 mm          |
| (Installationsraum TGA)                   | (600 mm)        |
| (Abhangdecke inkl. UK)                    | (100 mm)        |

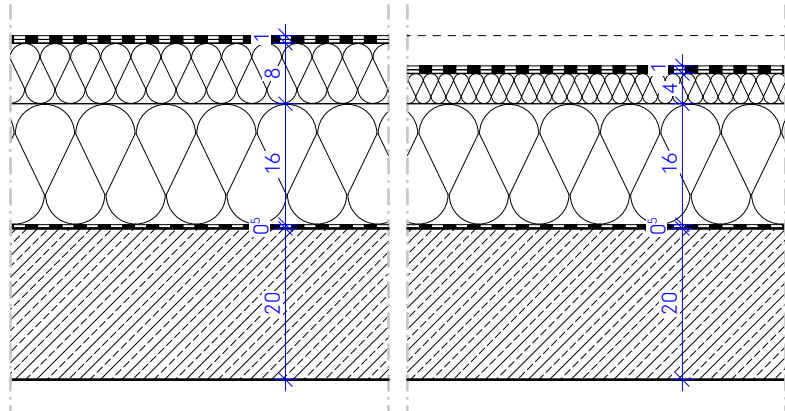


| REGELAUFBAU DACH DACHAUSGANG AUFZUG | 415 - 455 mm   |
|-------------------------------------|----------------|
| Bitumenabdichtung 2-lagig           | 2 x 5 mm       |
| Gefälledämmung, MW DAA dh, WLS 040  | ca. 40 - 80 mm |
| Grunddämmung MW DAA dh, WLS 040     | 160 mm         |
| Notabdichtung / Dampfsperre         | 5 mm           |
| Geschossdecke Ort beton             | 200 mm         |


Hinweis:  
Ausführung Dachausgang Aufzug:  
Dach, Fassade, Attikakonstruktion  
nicht brennbar (komplett)

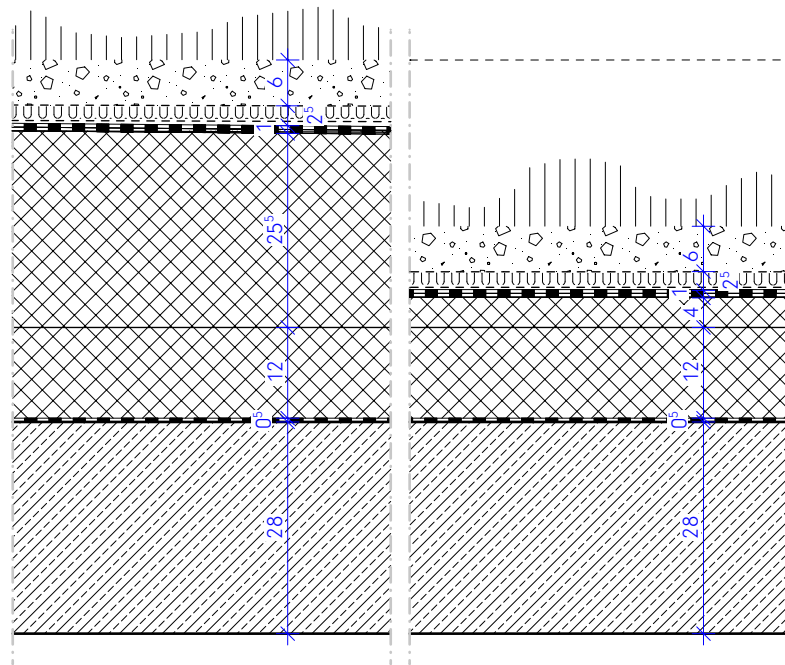


| REGELAUFBAU DACH AULA                     | 540 - 755 mm    |
|-------------------------------------------|-----------------|
| Extensiv-Begrünung                        |                 |
| Substrataufbau                            | 60 mm           |
| Filtervlies                               |                 |
| Drän- und Wasserspeicherelement           | 25 mm           |
| Schutzvlies                               |                 |
| Bitumenabdichtung 2-lagig                 | 2 x 5 mm        |
| Gefälledämmung, EPS DAA dh, WLS 035       | ca. 40 - 255 mm |
| Grunddämmung EPS DAA dh, WLS 035          | 120 mm          |
| Notabdichtung / Dampfsperre               | 5 mm            |
| Geschossdecke Ort beton / Hohlkammerdiele | 280 mm          |
| (Abhangdecke inkl. UK)                    | (340 mm)        |

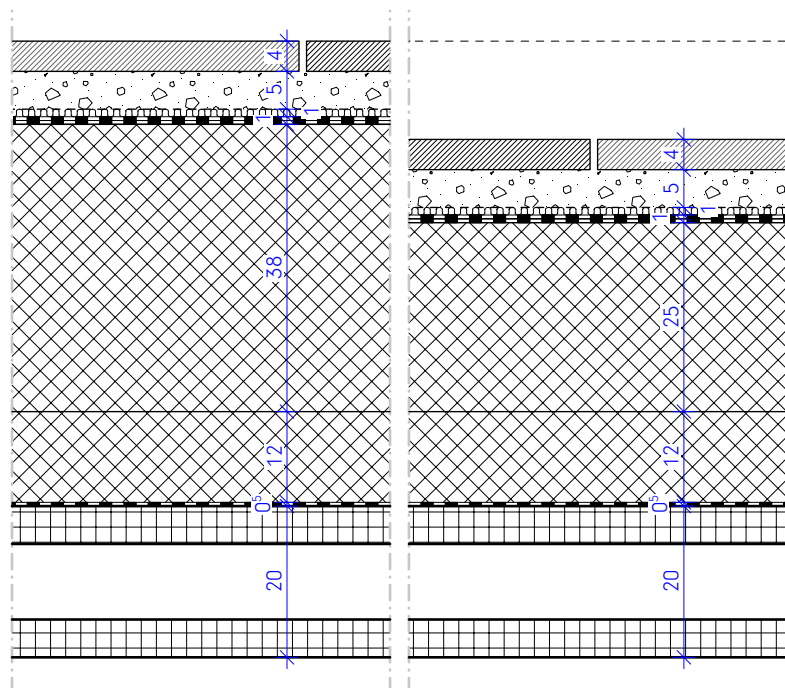

| REGELAUFBAU HAUPTDACH MIT PLATTENBELAG    | 685 - 815 mm     |
|-------------------------------------------|------------------|
| Betonplatten                              | 40               |
| Splitt                                    | 50               |
| Filtervlies                               |                  |
| Drän- und Wasserspeicherelement           | 10               |
| Faserschutzmatte                          |                  |
| PE-Folie                                  |                  |
| Bitumenabdichtung 2-lagig                 | 2 x 5 mm         |
| Gefälledämmung, EPS DAA dh, WLS 035       | ca. 250 - 380 mm |
| Grunddämmung EPS DAA dh, WLS 035          | 120 mm           |
| Notabdichtung / Dampfsperre               | 5 mm             |
| Geschossdecke Ort beton / Hohlkammerdiele | 200 mm           |
| (Installationsraum TGA)                   | (600 mm)         |
| (Abhangdecke inkl. UK)                    | (100 mm)         |

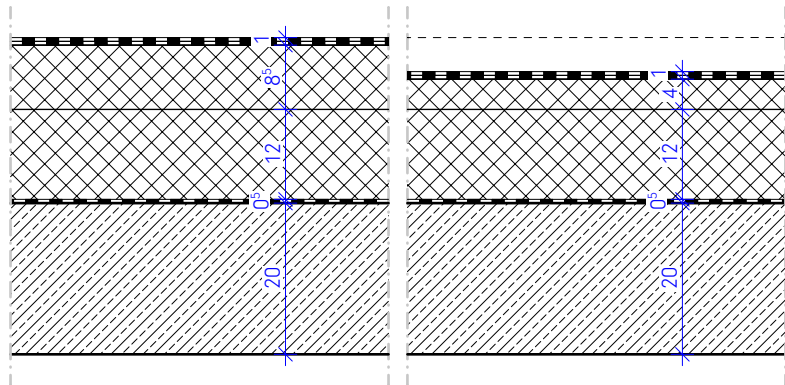

| REGELAUFBAU DACH DACHAUSGANG TREPPE | 375 - 420 mm   |
|-------------------------------------|----------------|
| Bitumenabdichtung 2-lagig           | 2 x 5 mm       |
| Gefälledämmung, EPS DAA dh, WLS 035 | ca. 40 - 85 mm |
| Grunddämmung EPS DAA dh, WLS 035    | 120 mm         |
| Notabdichtung / Dampfsperre         | 5 mm           |
| Geschossdecke Ort beton             | 200 mm         |

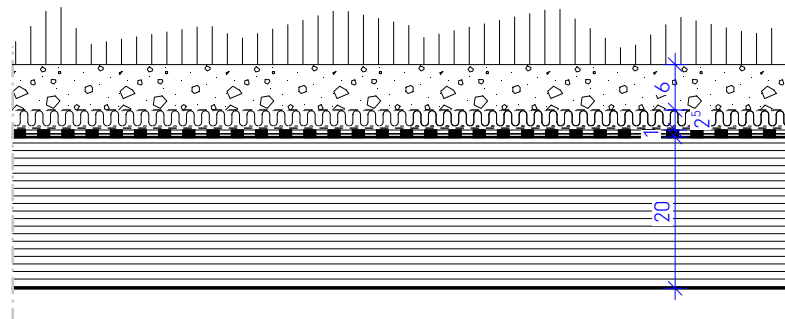


| REGELAUFBAU DACH REMISE         | 295 mm   |
|---------------------------------|----------|
| Extensiv-Begrünung              |          |
| Substrataufbau                  | 60 mm    |
| Schutzvlies                     |          |
| Drän- und Wasserspeicherelement | 25 mm    |
| Filtervlies                     |          |
| Bitumenabdichtung 2-lagig       | 2 x 5 mm |
| Dachdecke BSP CLT 200 5s        | 200 mm   |

**Legende:**  
Alle Maße sind am Bau zu prüfen. Maßstimmigkeiten sind sofort mit dem Architekten zu klären.  
Maßbezüge gelten vor Einzelmaßen.  
Bei der Bauausführung sind Planungen und Angaben der Fachingenieure und Fachplaner zu beachten.  
Firmendetails und -ausführungszeichnungen gelten nur mit dem Freigabevermerk des Architekten.

Höhenangaben beziehen sich auf OKFF, sofern nicht anders vermerkt.

|  |                                        |
|--|----------------------------------------|
|  | Mauerwerk, tragend, gem. Statik        |
|  | Mauerwerk, nicht tragend               |
|  | Verblendmauerwerk / Klinker            |
|  | Stahlbeton (Filigranwand), gem. Statik |
|  | Stahlbeton (Ortbeton), gem. Statik     |
|  | Betonfertigteil, gem. Statik           |
|  | Estrich                                |
|  | Trockenbauwand                         |
|  | Dämmstoff, fest                        |
|  | Dämmstoff, mineralisch                 |
|  | Abdichtung allgemein                   |

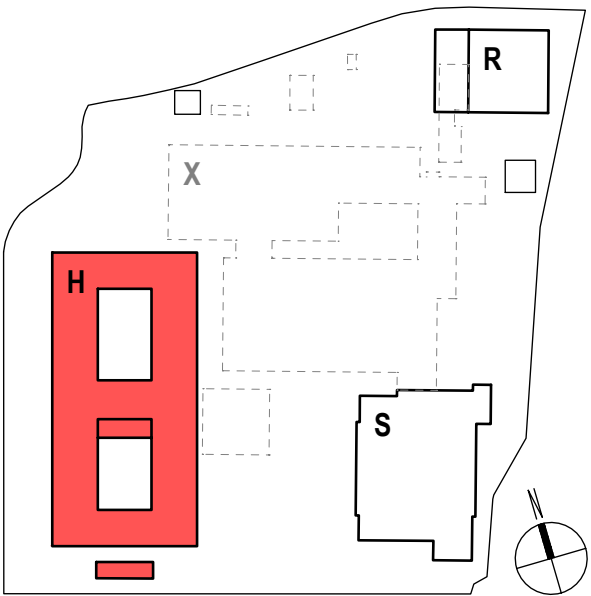

Hinweise / Legende:  
Bauteil H:  $\pm 0.00 = \text{OKFF EG} = 307,80 \text{ ü. NHN}$

Index: Datum: Änderung:

|   |            |                            |
|---|------------|----------------------------|
| c | 2026 09 25 | Anpassung Dach Aula        |
| b | 2026 09 04 | Anpassung BSP-Decke Remise |
| a | 2026 04 24 | Ursprüngliche Planfassung! |

Projekt:  
Berufskolleg Meschede  
Dünnefeldweg 5, 59872 Meschede

Bauherr:  
Hochsauerlandkreis, Der Landrat  
Steinstraße 27, 59872 Meschede

Planverfasser:  
ARCHITEKTUR.DLX  
Hoher Wall 15, 44137 Dortmund

Planinhalt - Maßstab:  
Bauteil H, Regelaufbauten Dächer  
M.1:10

Planummer:  
Bauteil Verfasser LPH.xxx.Teil.Index Status Datum  
BKM-H-ARC-5-450-00-C-V-2026 09 25

Frei text  
ÜBP DAC VORABZUG



Achtung! Relevante Maße immer auf Plausibilität prüfen!