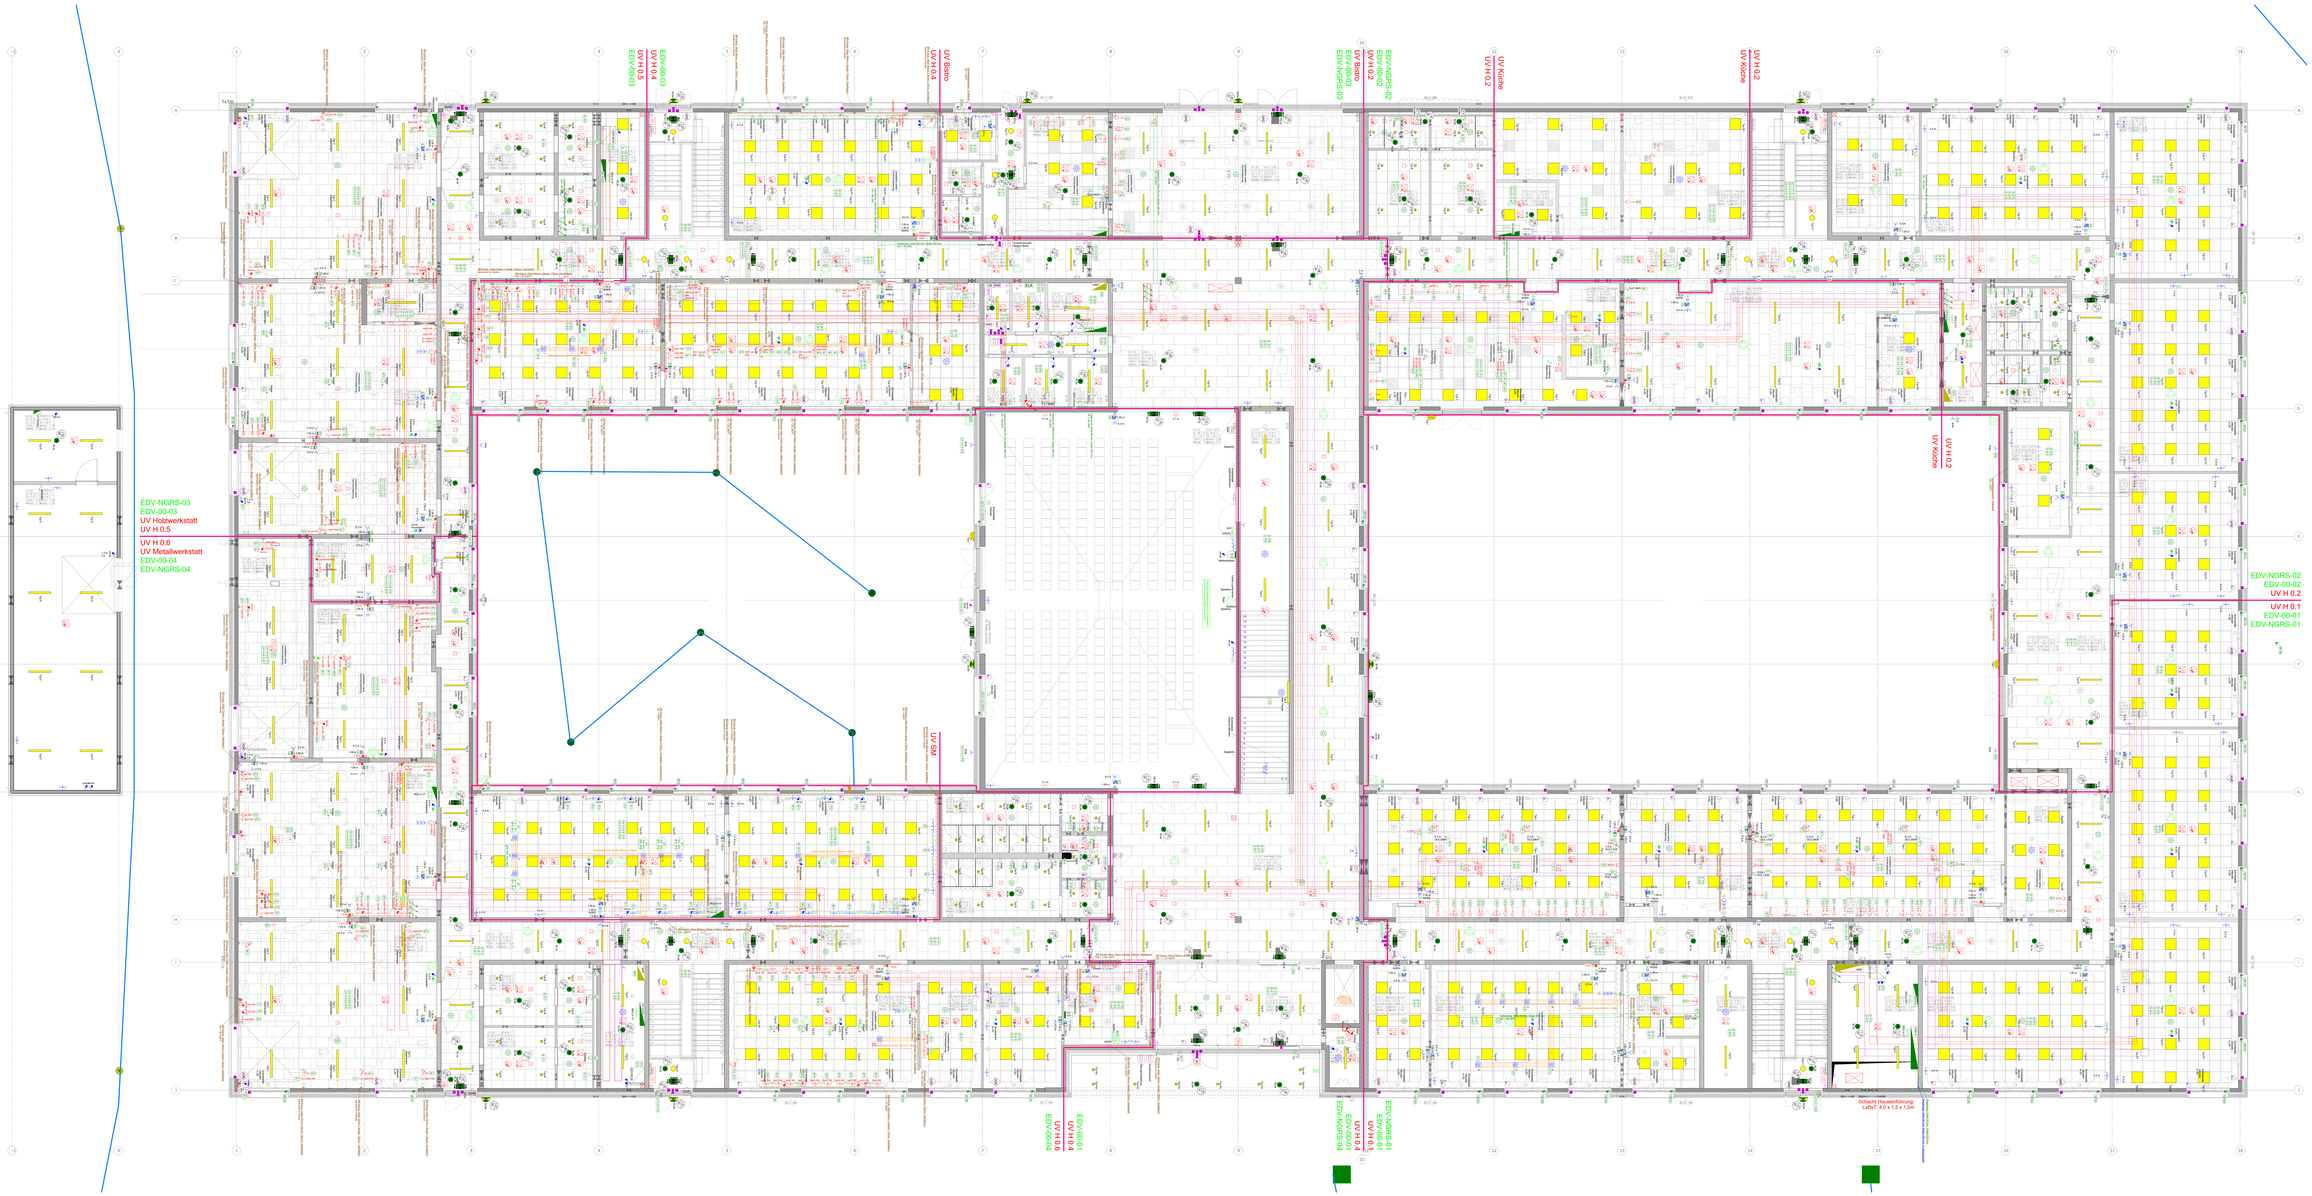

LEGENDE ELEKTRO

Gefahrenmeldeüberwachung
- EMA Handfeuermelder (DL)
- EMA Signalgeber, optisch (SO)
- EMA Multisensormelder (RMD+RMD-OZT) mit Signalgeber
- EMA Multisensormelder (RMD+RMD-OZT) (OT)
- EMA Multisensormelder in Deckenleuchte
- EMA Anlaeg Rauchmelder (ARM)
- EMA Multisensormelder Melder nur (MMM)
- EMA Kopplerr
- EMA Kopplerverzoegerungsbox (KVT)
- EMA Rauchschaltklappe (RSK)
- EMA Rauchschaltzentrale
- EMA Rauchschaltzentrale (RSZ-SpKg)
- Mechanik Fluchttürkontrolle
- Leitungen
- EMA Entrauchungsanlage (SAE)
- EMA Schaltkontrollmg. materielle Identifikation (IE)
- EMA Anlaeg Rauchmelder, Leitungen (R, R-NGS (EB)
- EMA Anlaeg Rauchmelder (ARM)
- EMA Magnetkontakt, Universal (MK)
- EMA Magnetkontakt, Universal (MK)
- EMA Signalgeber, optisch (SO)
- EMA Summerkerl (SpK)
- EMA Leitungen (EL)
- EMA Absaugrohrmd (ASR)
- EMA Ansaugrohrmd (ANM)
- EMA Ansaugrohrmd (ANM)
- EMA Sirene
- ELO Sirene

Leitungen
- Leitungen ABS ab20 mm,5 m Lange(TU 25 ABS)
- Leitungen (NLS)
- Leitungen (NLS)

Gruppenbeschaltung
- Gruppenbeschaltung (Gb)
- zweckmaessige Kaltleiter
- Klingelsprechanlagen/BUS
- ELA Lautsprecher Innen
- ELA Lautsprecher Außen
- ELA Anlage Zentrale
- ELA Verstaerker
- NSPA Rufuebertragerstelle
- Telefaxen

Gebäudeautomation (AMA)



Kommunikation (Telefon/Data)
- Daten Anschlussdose Cat 5 AUR UP
- Daten Anschlussdose Cat 5 AUR UP
- Daten Anschlussdose Cat 5 AUR AP
- Daten Anschlussdose Cat 5 AUR AP
- Anschlussdose Allgemein
- ELO Anschlussdose
- Telefon Anschlussdose
- VDL Anschluß

Alarmierung System (Sirene)
- Leitung nach oben
- Leitung nach unten
- Leitung nach Oben
- Leitung nach Oben und nach Unten
- Leitung ueb. Unten nach Oben

Leitungen


Leitungen
- Leitungen allgemein
- Verbindungsleitungen TP

Elektrische Verbraucher (Diverse)
- Elektrische Anschluss, allgemein, 1 pol
- Elektrische Anschluss, allgemein, 3 pol
- Geräte Anschlussdose
- Anschlussdosen
- Windrose
- Anschluss Unterrichtsweckgerät
- Wasser
- Wasser

Kabelverlegung
- MR Kanal, Höhe 70mm x Breite 110mm, Stahlblech
- MR Kanal, Höhe 80mm x Breite 110mm, Stahlblech
- BR Kanal, Höhe 80mm x Breite 210mm, Stahlblech, deckenmontiert
- Anschlußkanal, PVBanal
- Fußbodenkanal, Breite 240mm x 40mm
- Fußbodenkanal, Breite 240mm x 80mm
- Fußbodenkanal, Breite 240mm x 90mm
- Fußbodenkanal, Breite 240mm x 120mm, Brandschottung

LEGENDE SIBE




