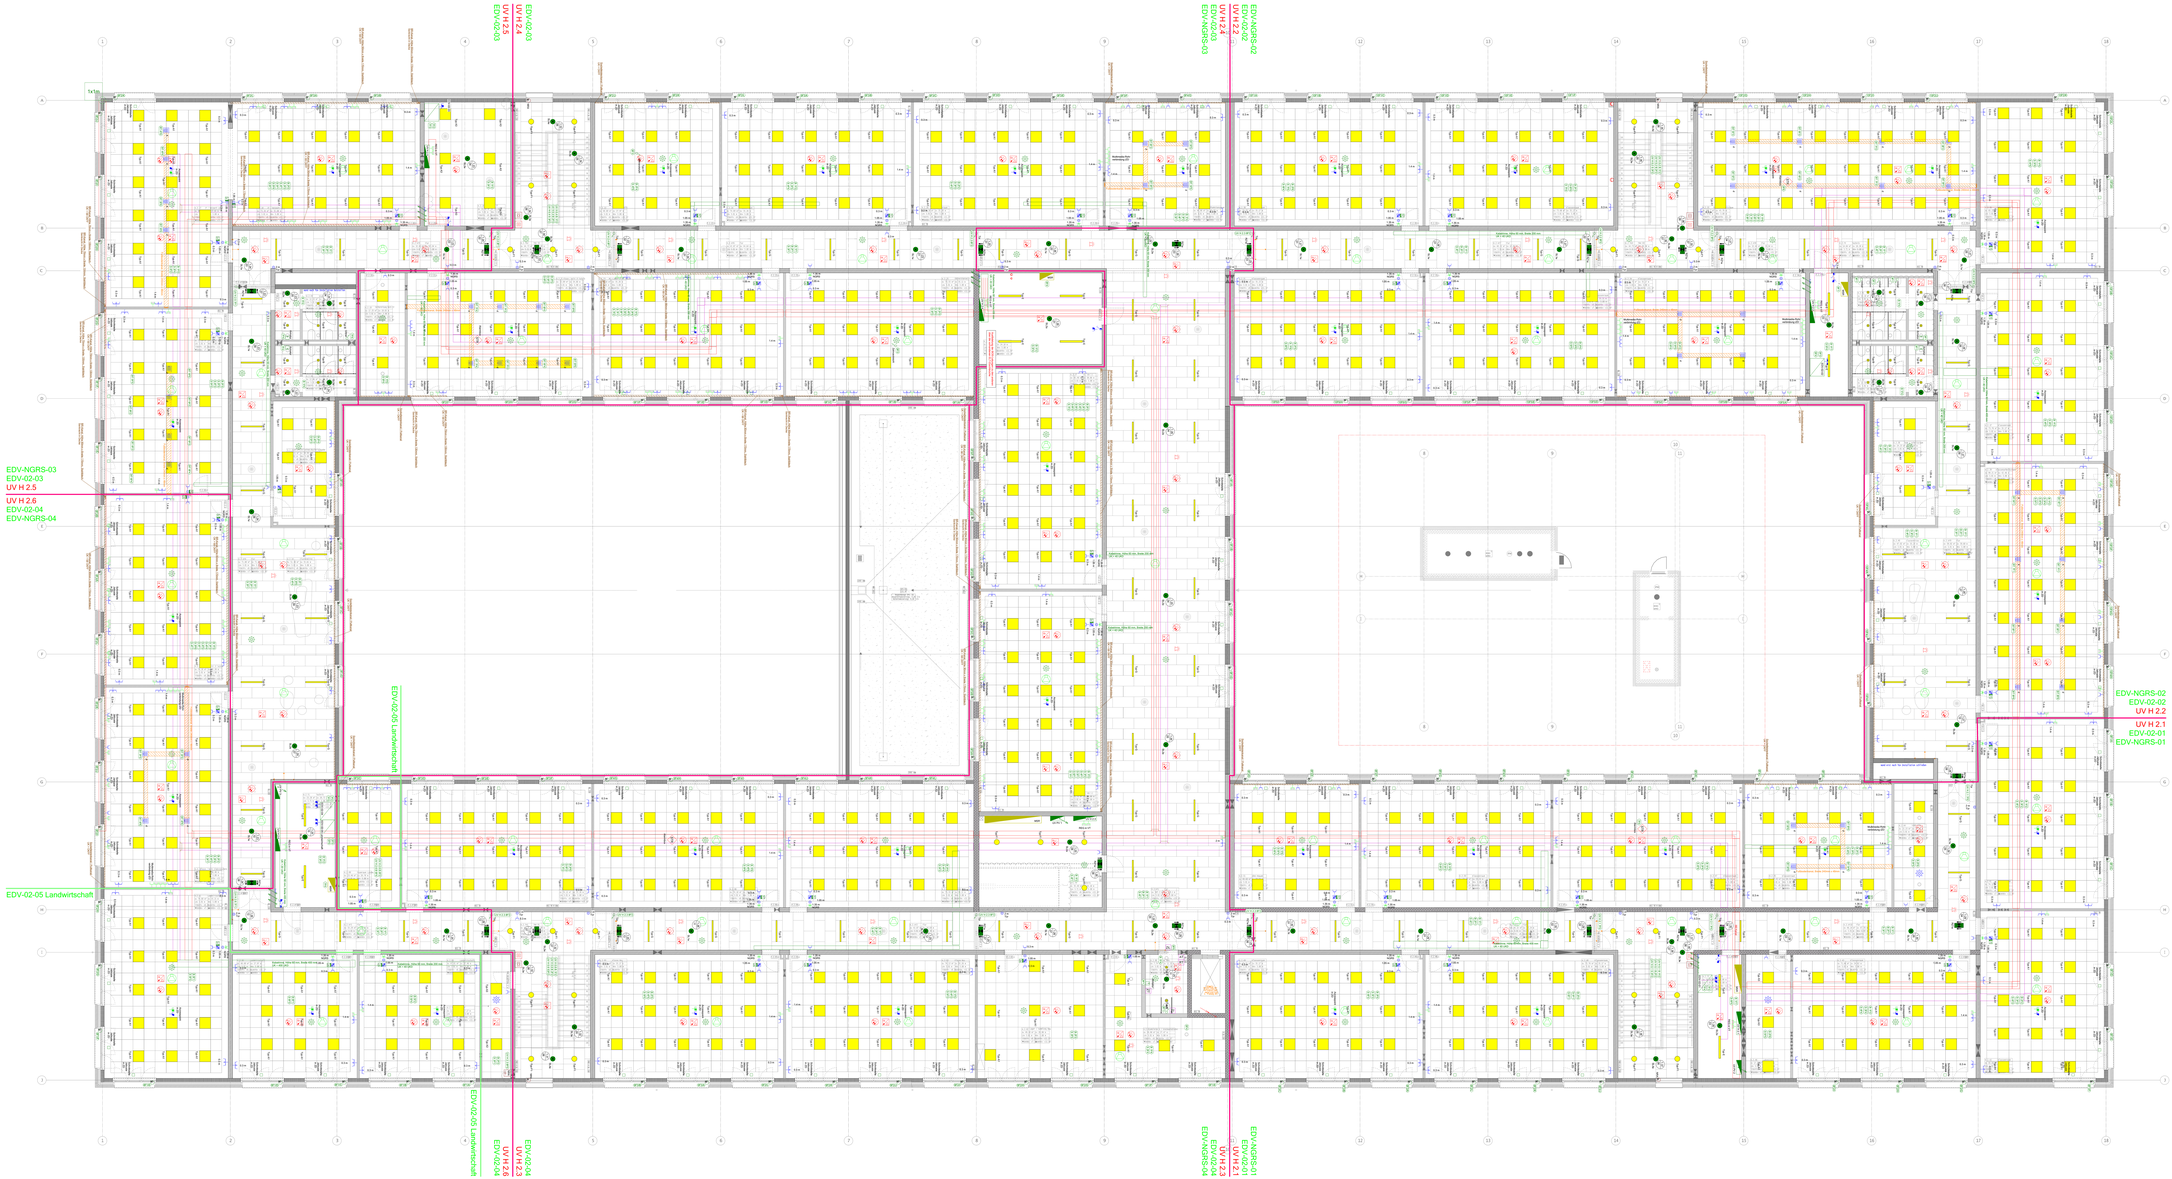

LEGENDE ELEKTRO

Gefahrenmeldeüberwachung
- EMA Rauchmelder (RM)
- EMA Signalgeber, optisch (SO)
- EMA Multisensormelder (RMD+ÜMD+ZÜT) mit Signalgeber
- EMA Multisensormelder (RMD+ÜMD+ZÜT) (ESI)
- EMA Multisensormelder + Deckenfeuerfeler
- EMA Anlieg Rauchmelder (ARM)
- EMA Multisensormelder Melder- Isol (MMI)
- EMA Kopfer
- EMA Handauslösegeräte(HAT)
- EMA Handfeuermelder (HFM)
- MA Rauchsäulen
- EMA Rauchschutzklappe (RSK)
- Mechanik Fluchttürkontrol
- Leitung
- EMA Entrauchungsanlage (SEE)
- EMA Schaltschrankung, materielle Identifikation (SE)
- EMA Schaltschrankung, Anzeigeelement (B, TM-SE,EB)
- EMA Infrarot Bewegungsmelder (IR)
- EMA Magnetkontakt, Universal (MK)
- EMA Magnetkontakt, Fenster (MK)
- EMA Signalgeber, optisch (SO)
- EMA Sperrelement (SpE)
- EMA Kabel (EMA)
- EMA Abzweigdose (ABZ)
- EMA Anschlussdose (ANS)
- EMA Anschlussdose (ANS)
- ECO-Sensor
- Leitung

Leitungen
- Installationsgerät AMS 4x0,8 mm,5 m Länge(TU 25 AMS)
- Leitung (SKL)
- Leitung (SKL)

Gebäudetechnik
- Gebäudeautomatisierungs-Ctrl
- zentralverbaute Fühlerdosen
- Klimagerätesteuerung/BLK
- ELA Lautsprecher Decke
- ELA Lautsprecher Wand
- ELA Anlieger Zentrale
- ELA Anlieger Zentrale
- NSHV-Rückspeisefehlerte
- Installation

Gebäudetechnik (ANM)
- ANM Fliesenheizung
- ANM Bodenheizung - Flächenvorlauf
- ANM Bodenheizung - 2-fach
- ANM Bodenheizung - 4-fach

Beleuchtung
- Pendelmontage 360°
- UP Einbaudosen
- UP Tasten
- UP Auslöser
- UP Kontakt
- AP Not-Aus-Pilz-Druckknöpfe
- AP Not-Aus-Pilz-Druckknöpfe, Schlüsselverriegelt

Steckdosen
- UP Schutzkontakt-1-fach
- UP Schutzkontakt-1-fach verriegelt
- UP Schutzkontakt-2-fach verriegelt
- UP Schutzkontakt-3-fach
- UP Schutzkontakt-3-fach verriegelt
- AP IP44 CEE-Steckdose 5x 16A 6-pol
- AP IP44 CEE-Steckdose 5x 32A 5-pol
- AP IP44 CEE-Steckdose 5x 63A 5-pol

Kommunikation (Telefon/Data)
- Daten-Anschlussdose Cat 6 RJ45 UP
- Daten-Anschlussdose Cat 6 RJ45 UP
- Daten-Anschlussdose Cat 6 RJ45 AP
- Anschlussdose Allgemein
- Anschlussdose Allgemein
- ELA-Anschlussdose
- ELA-Anschlussdose
- TV-Anschluss

Rauchmelder System (Gebäude)
- Leitung nach Unten
- Leitung nach oben
- Leitung nach Unten
- Leitung nach Oben und nach Unten
- Leitung nach Unten nach Oben

Leitungen
- Zimmer Signalkuntte
- Leitungen
- Kurbeln
- Zugleiter mit Schlüssel und Knauf

Kabelwannen
- Kabelrinne, Höhe 60 mm, Breite 100 mm
- Kabelrinne, Höhe 60 mm, Breite 200 mm
- Kabelrinne, Höhe 60 mm, Breite 300 mm
- Kabelrinne, Höhe 60 mm, Breite 400 mm
- Kabelrinne, Höhe 60 mm, Breite 500 mm
- Steigtrasse, Höhe 60 mm, Breite 300 mm
- Steigtrasse, Höhe 60 mm, Breite 400 mm
- Steigtrasse, Höhe 60 mm, Breite 200 mm, Funktionserhalt

Leitungen
- Leitungen allgemein
- Installationsrohr 16
- Installationsrohr 16

Elektrische Verbraucher (Elmaster)
- Elektrische Anschlüsse, allgemein, 1-pol
- Elektrische Anschlüsse, allgemein, 3-pol
- Gerätes Anschlusskasten
- Anschlussdosen
- Wandlose
- Anschlussdosen
- Wasser
- Wasser

Kabelwannen
- MR Kanal, Höhe 70mm x Breite 100mm, Stahlblech
- MR Kanal, Höhe 80mm x Breite 200mm, Stahlblech
- MR Kanal, Höhe 80mm x Breite 210mm, Stahlblech, deckenhängend
- Sockelleistenkanal, PVBanal
- Fußbodenkanal, Breite 240mm x 40mm
- Fußbodenkanal, Breite 240mm x 80mm
- Fußbodenkanal, Breite 240mm x 80mm
- Fußbodenkanal, Breite 240mm x 80mm, Trennung

LEGENDE SIBE

Art: Schaltelemente
Typ: Schaltuhr, digital
Ma: 24 Bit
Montage: 7 x -1-Teilung, 2 x -4-Mon

Art: Schaltelemente
Typ: Astronomische Schaltuhr
Ma: 24 Bit
Montage: 7 x -1-Teilung, 2 x -4-Mon

Art: Schaltelemente
Typ: Schaltelemente hohe Decken
Ma: zur Zeitbeleuchtungsuhrsche
Montage: 7 x -1-Teilung, 2 x -4-Mon

Art: Schaltelemente hohe Decken
Typ: Astro-Uhr
Ma: 24 Bit
Montage: 7 x -1-Teilung, 2 x -4-Mon

Art: Außenleuchte mit Nahfeld-Umschaltsensor
Typ: Bewegungsmelder
Ma: 360 x 210 x 80 mm
Montage: 7 x -1- Wandmontage

Art: Bewegungsmeldeuhr
Typ: Bewegungsmelder
Ma: 360 x 210 x 80 mm
Montage: 7 x -1- Wandmontage, 2 x -4-Aufgesteckt

Art: Präsenzmeldeuhr/Melder
Typ: IR-Bewegungsgeber
Ma: 360 x 210 x 80 mm
Montage: 7 x -1- Wandmontage

Art: Präsenzmeldeuhr/Melder
Typ: IR-Bewegungsgeber
Ma: 360 x 210 x 80 mm
Montage: 7 x -1- Wandmontage

Bodentankbestückung

Art: Bodentankdose
Typ: 2-fach Steckdose
Ma: 2x 230 V/50 Hz
Montage: 7 x -1-Teilung, 2 x -4-Mon

Art: Bodentankdose
Typ: Datend