


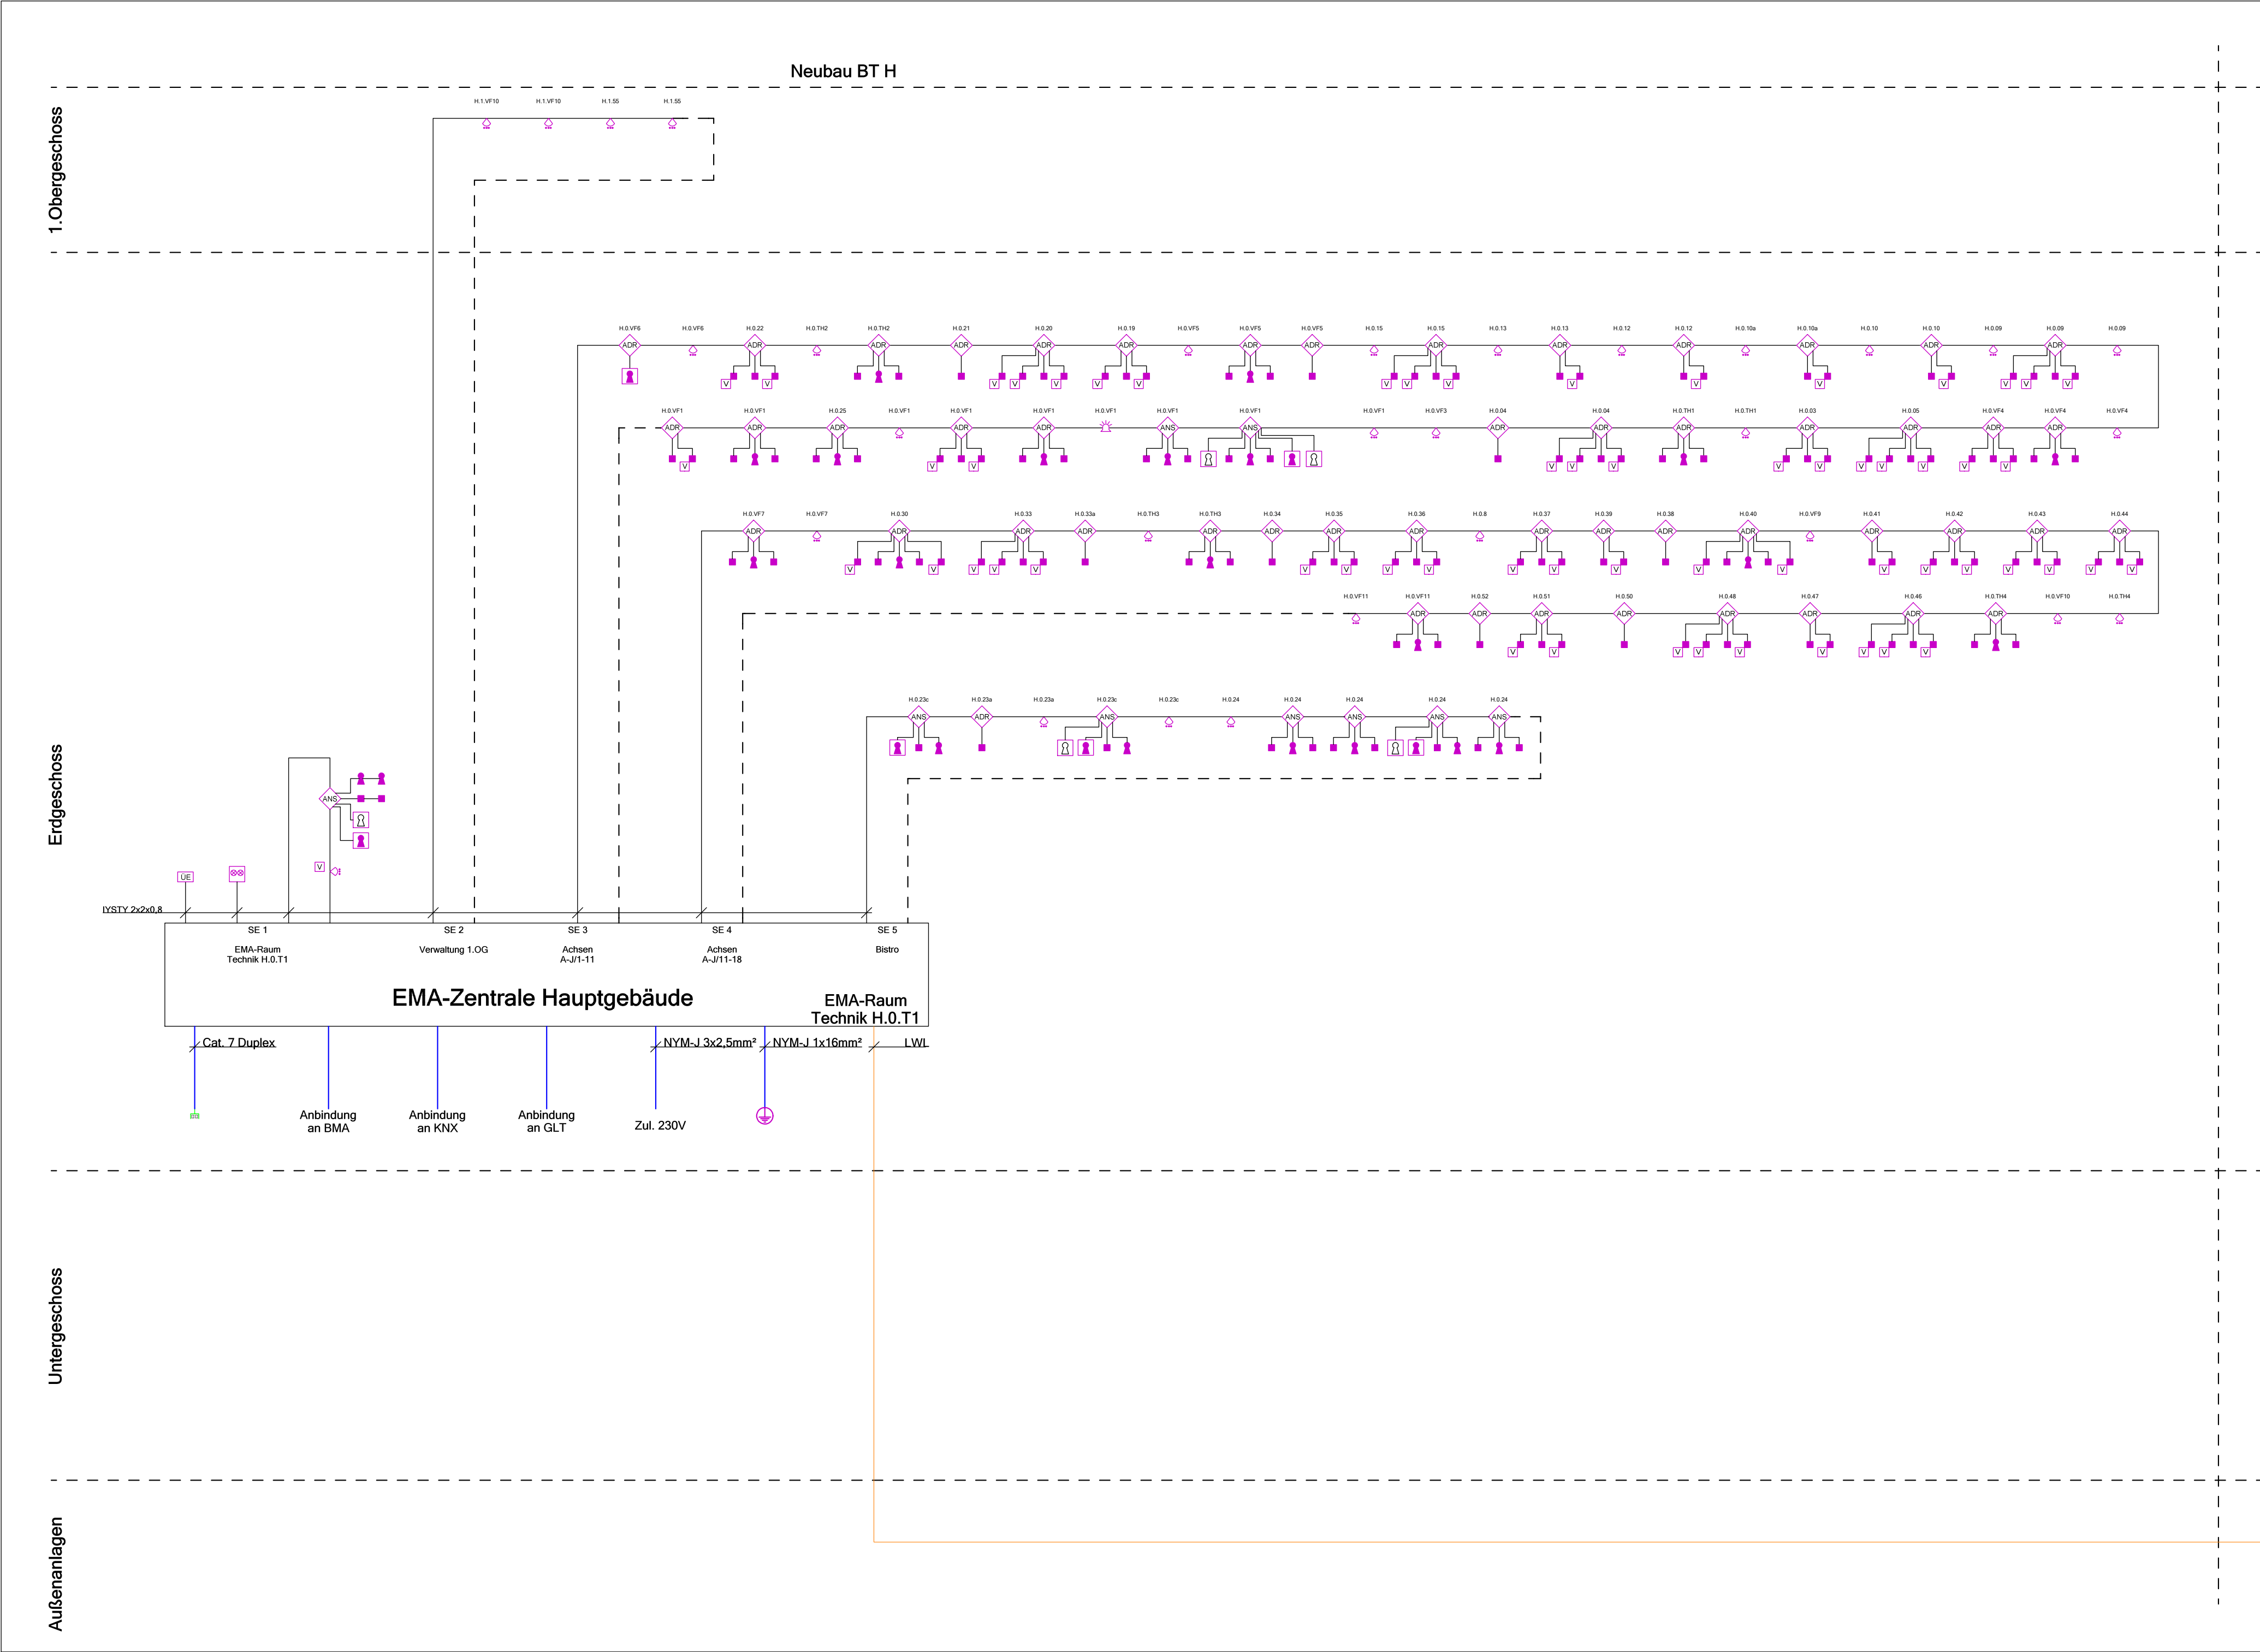

Gefahrenmelder/Überwachung


- EMA Magnetkontakt, Universal- (MK)
- EMA Sperrelement (SpE)
- EMA Schalteinrichtung, materielle Identifikation (SE)
- EMA Infrarot Bewegungsmelder (IM)
- EMA Signalgeber, optisch (SO)
- EMA Schließblechkontakt (SK)
- EMA Verteiler (V)
- EMA Adressiermodul (ADR)
- EMA Anschaltmodul (ANS)
- EMA Anzeigetableau (AT)
- EMA Übertragungseinrichtung, z.B. TWG, ÜE (ÜE)

Blitzschutz-Bauteile

- Anschluss Schutzleiter

Kommunikation (Telefon/Daten)

- Daten-Anschlussdose Cat.6 2x RJ45 UP

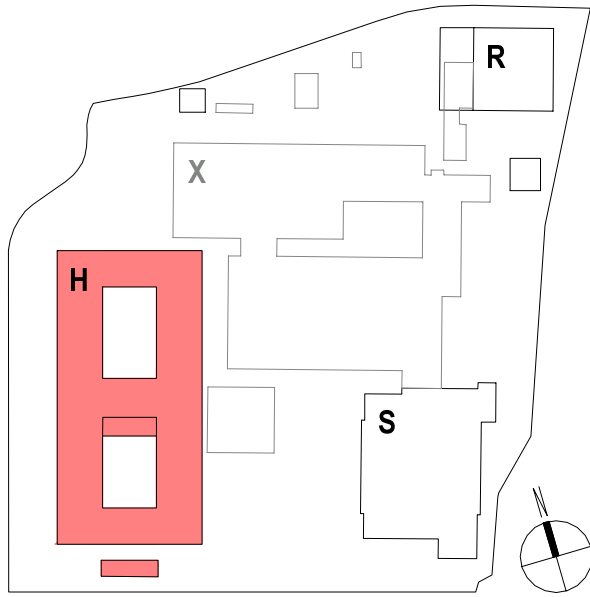

Hinweise / Legende:
Bauteil H: ± 0.00 = 307,80 ü. NHN

Index: Datum: Änderung:

a 2026 02 24 Ursprüngliche Planfassung

Projekt:
Berufskolleg Meschede
Dünnefeldweg 5, 59872 Meschede

Bauherr:
Hochsauerlandkreis, Der Landrat
Steinstraße 27, 59872 Meschede

Planverfasser:
Schröder & Partner
Wichmannallee 17, 33161 Hövelhof

Planinhalt - Maßstab:
Bauteil H

Planummer:
Bauteil: Verfasser: LPH-xxx-Teil Index Status Datum
BKM-H ELT 5.426.0.a V#2026 03 13
Freitext
SCM Schemata EMA

