

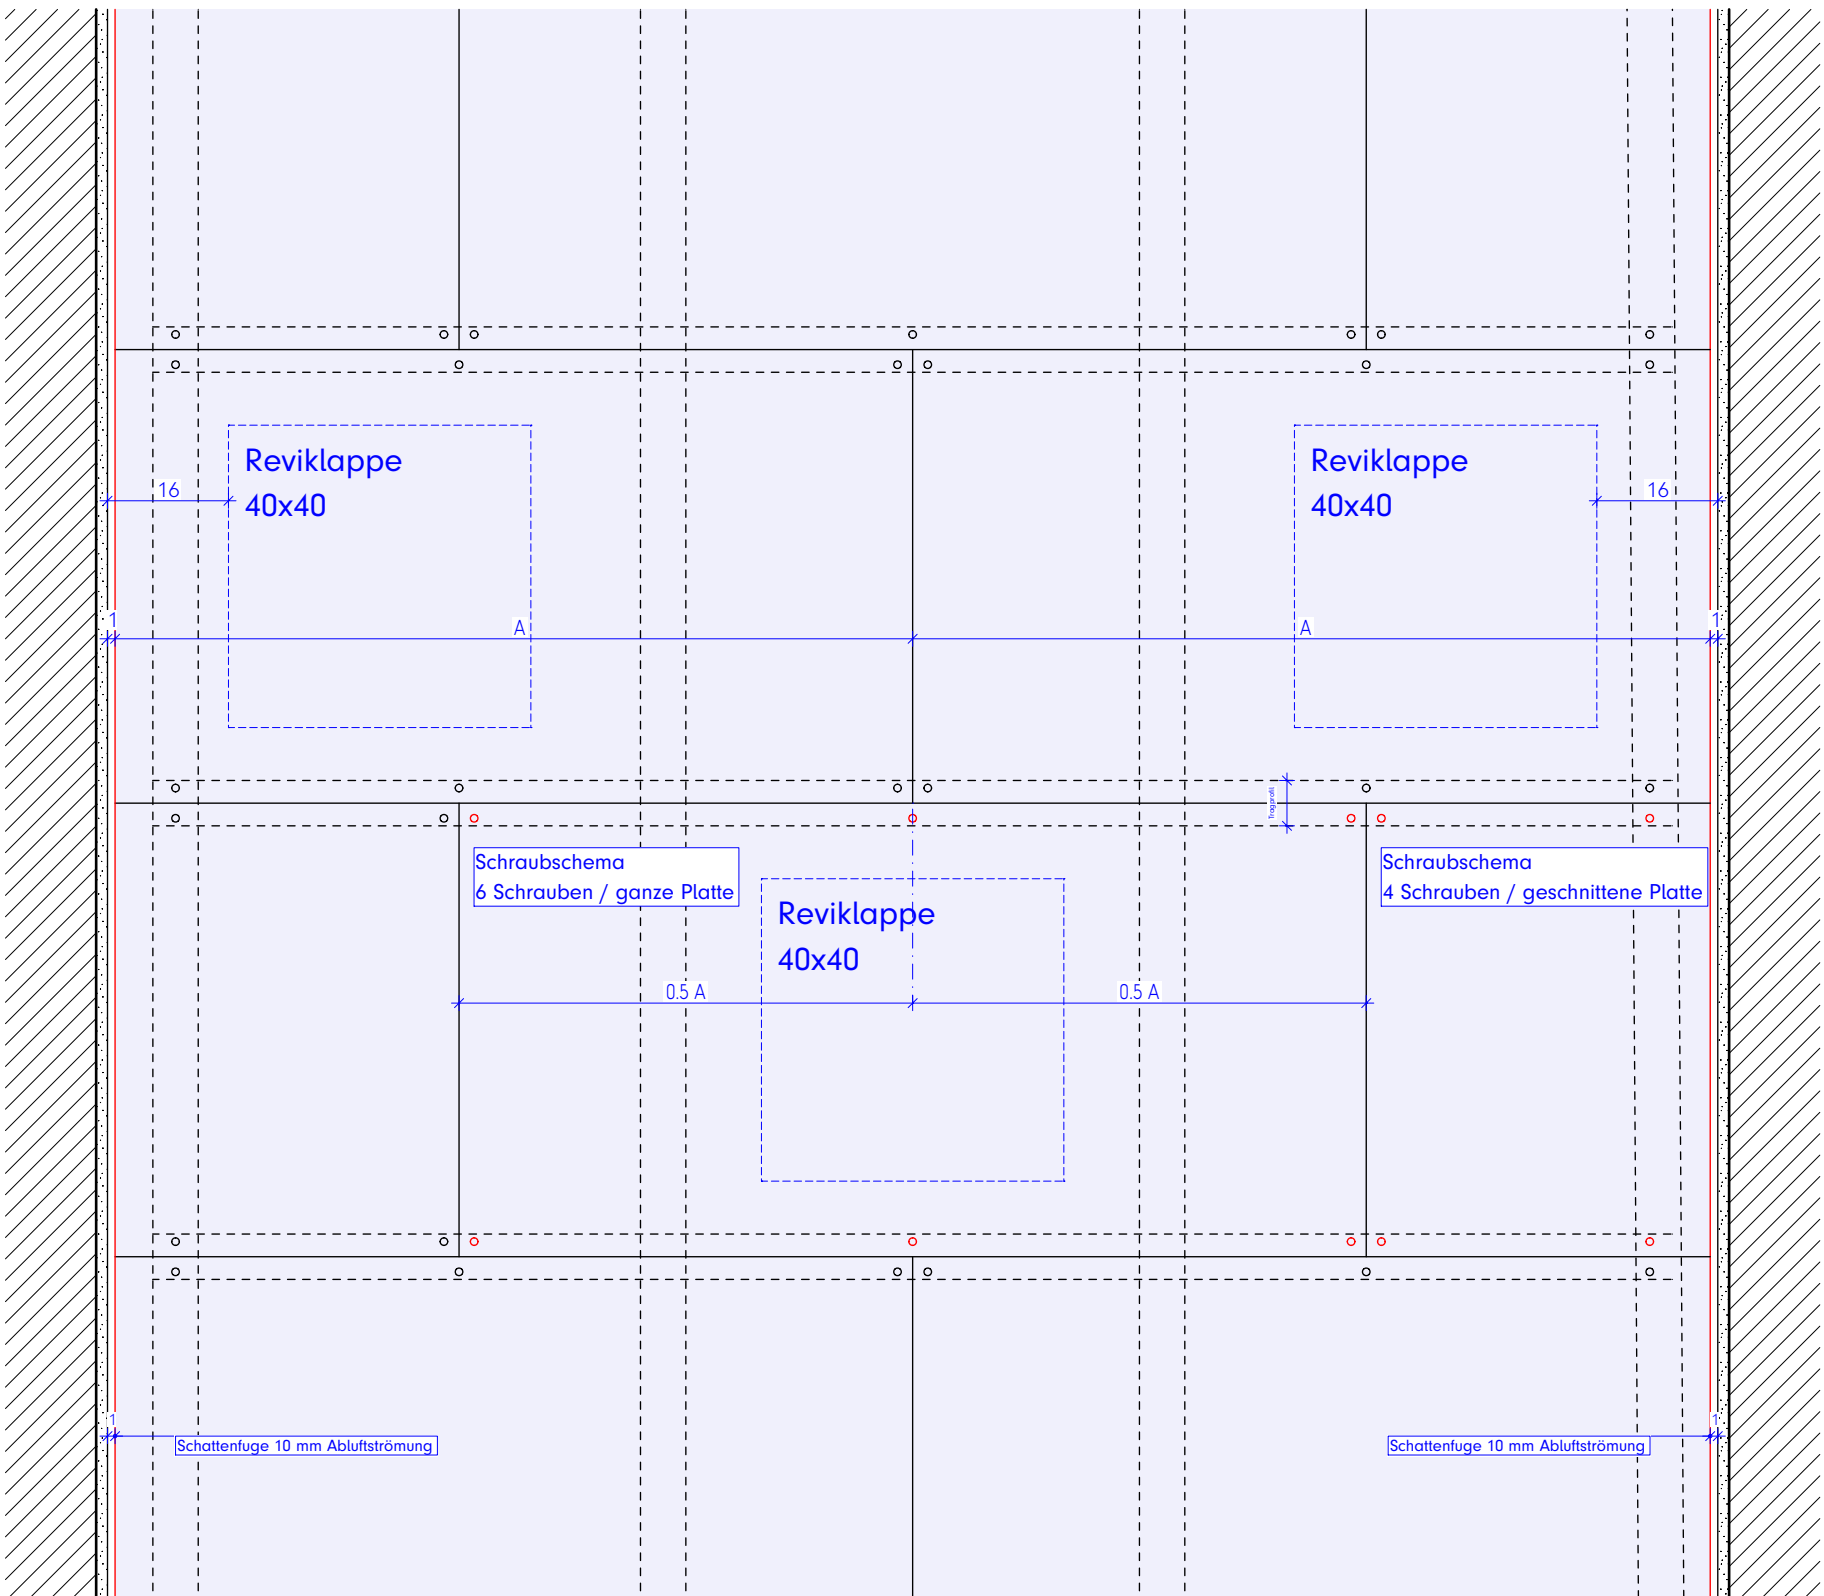
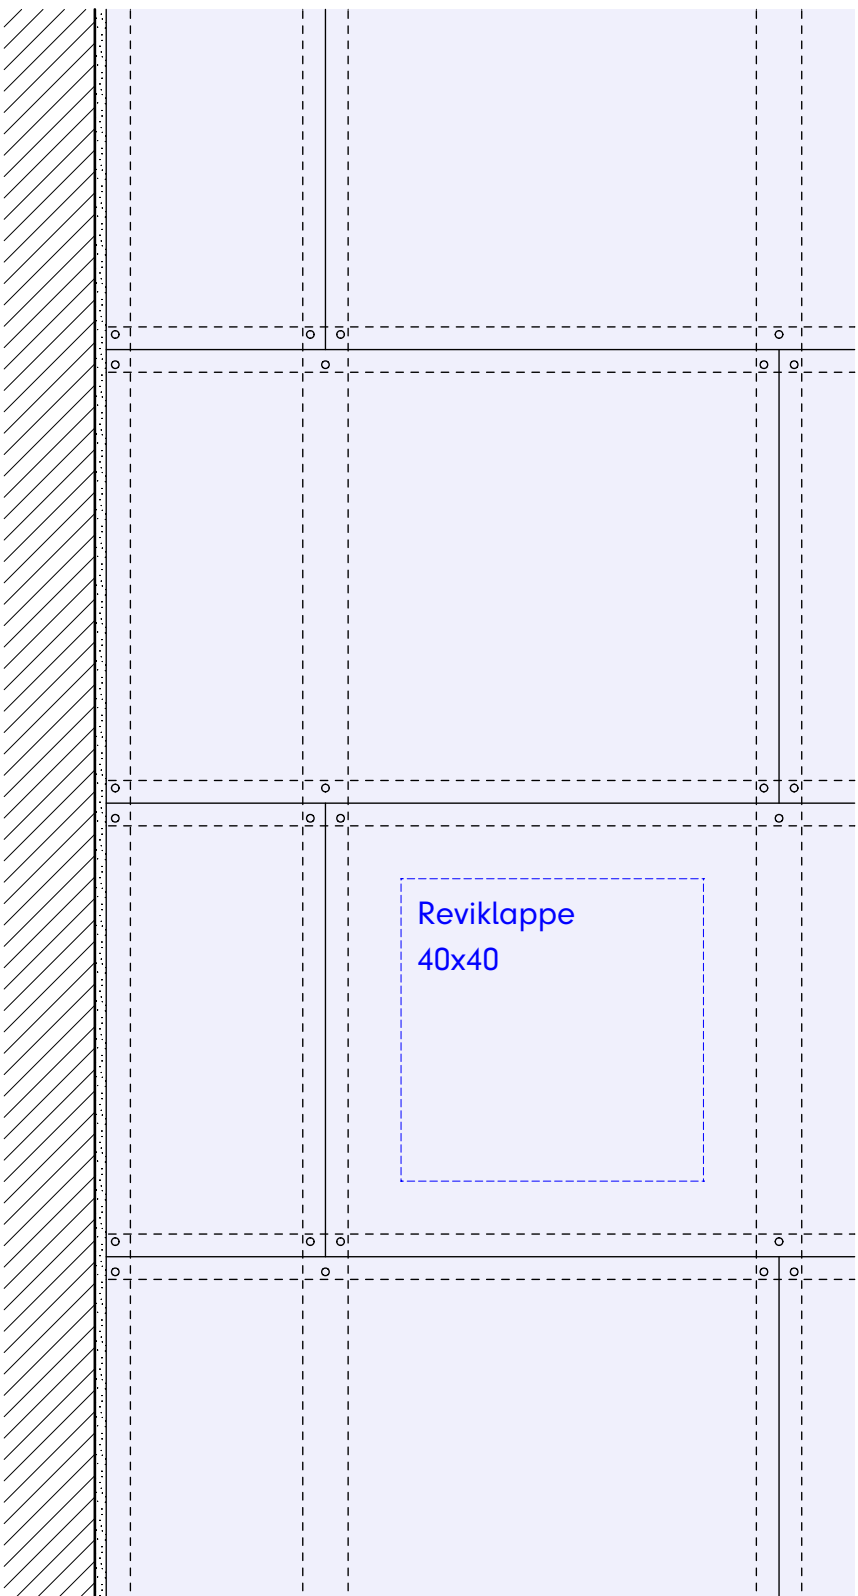
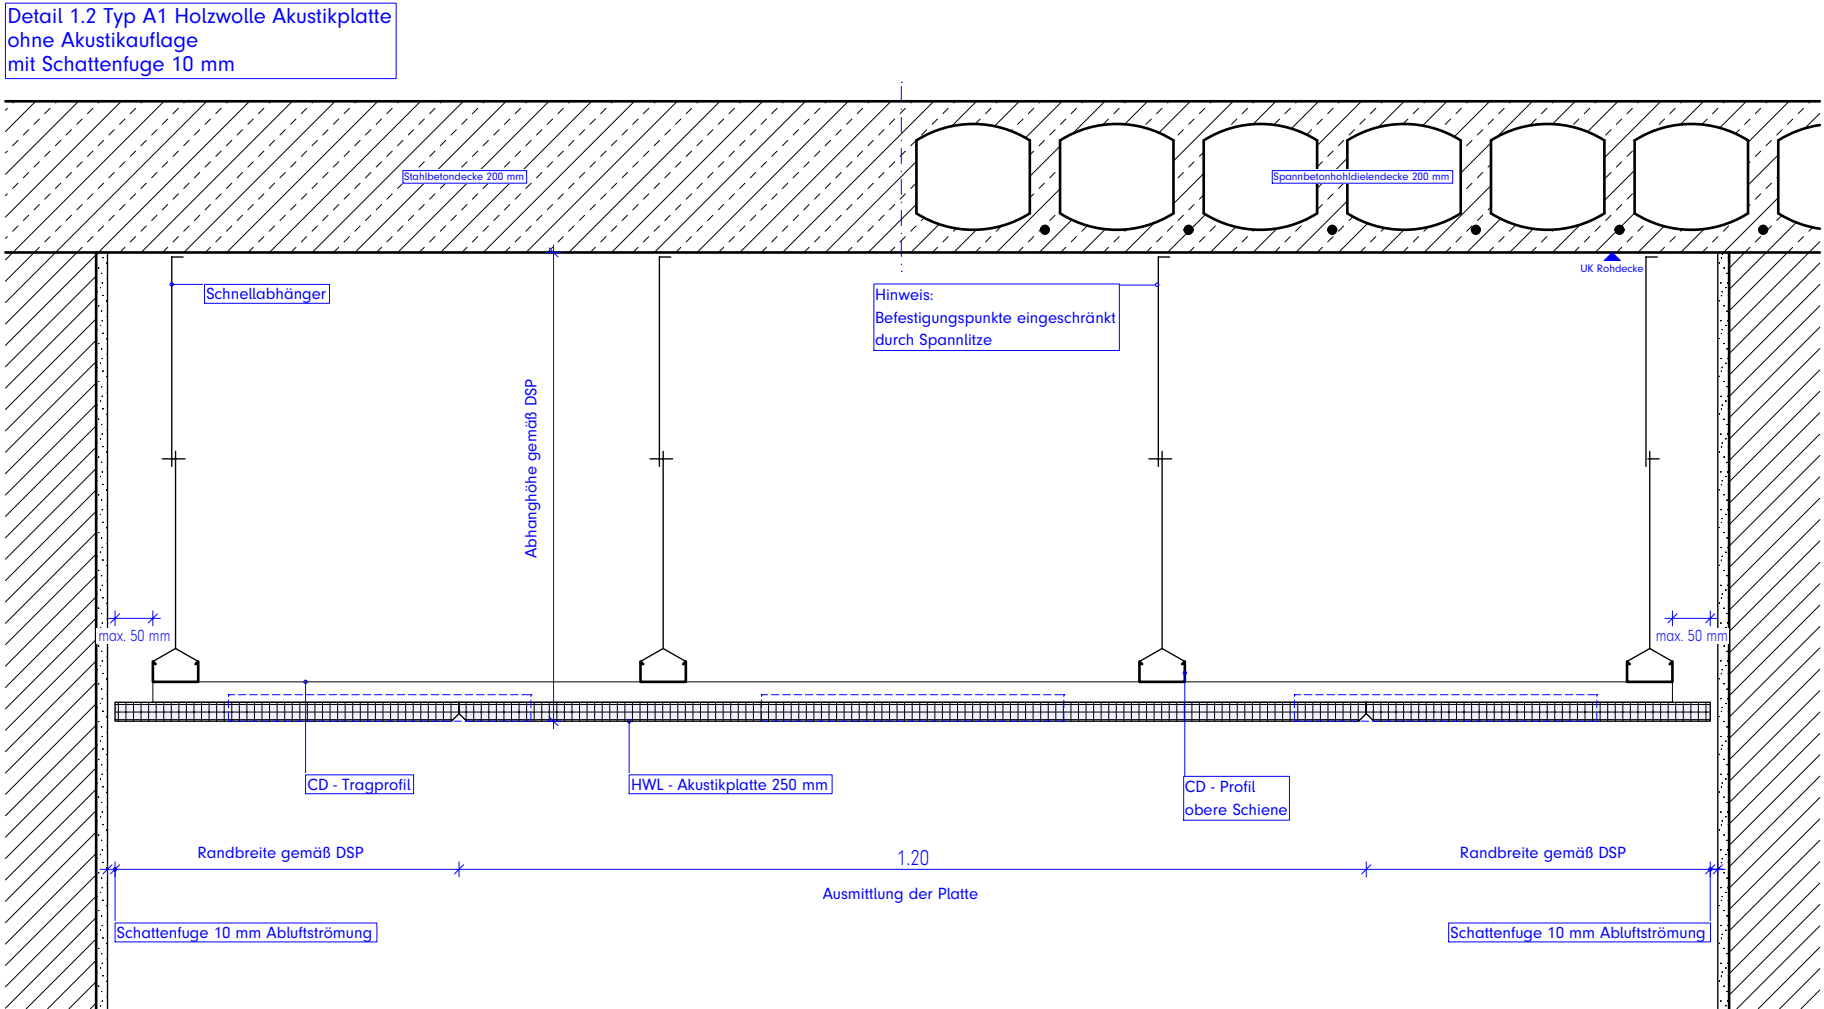


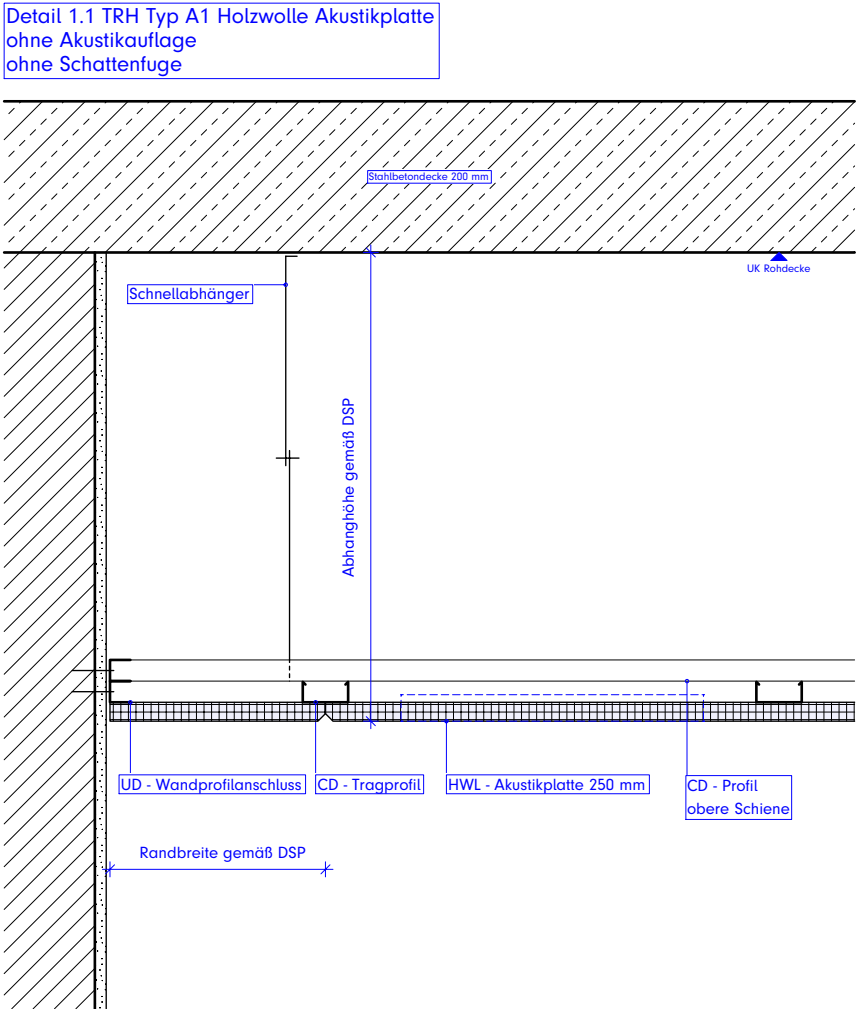

Legende:
Alle Maße sind am Bau zu prüfen. Maßstimmigkeiten sind sofort mit dem Architekten zu klären.
Maßbezüge gelten vor Einzelmaßen.
Bei der Bauausführung sind Planungen und Angaben der Fachingenieure und Fachplaner zu beachten.
Firmendetails und -ausführungszeichnungen gelten nur mit dem Freigabevermerk des Architekten.

Höhenangaben beziehen sich auf OKFF, sofern nicht anders vermerkt.

- Mauerwerk, tragend, gem. Statik
- Mauerwerk, nicht tragend
- Verblendmauerwerk / Klinker
- Stahlbeton (Filigranwand), gem. Statik
- Stahlbeton (Ortbeton), gem. Statik
- Betonfertigteil, gem. Statik
- Estrich
- Trockenbauwand
- Dämmstoff, fest
- Dämmstoff, mineralisch
- Abdichtung allgemein

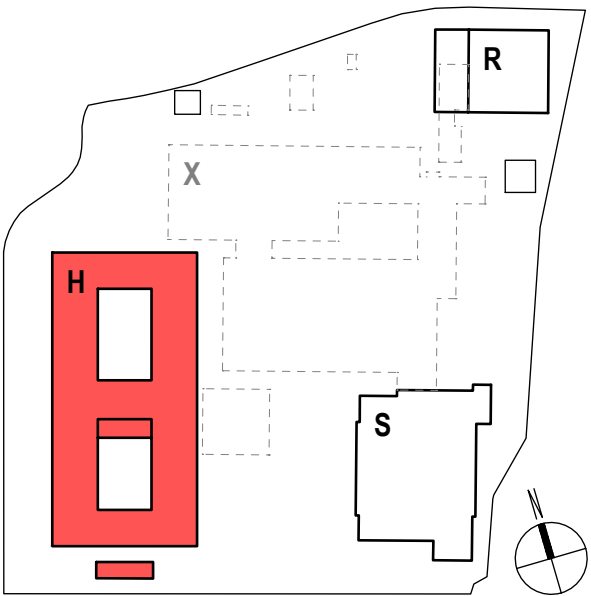

Hinweise / Legende:
Bauteil H: $\pm 0.00 = \text{OKFF EG} = 307,80 \text{ ü. NHN}$

Index:	Datum:	Änderung:
d	2026 10 01	Anpassung Detail
c	2026 09 25	Anpassung Detail
b	2026 06 26	Anpassung Detail
a	2026 04 24	Ursprüngliche Planfassung!

Projekt:
Berufskolleg Meschede
Dünnefeldweg 5, 59872 Meschede

Bauherr:
Hochsauerlandkreis, Der Landrat
Steinstraße 27, 59872 Meschede

Planverfasser:
ARCHITEKTUR.DLX
Hoher Wall 15, 44137 Dortmund

Planinhalt - Maßstab:
Bauteil H, Detail 1 Abhangdecke
M.1:10


Planummer:
Bauteil Verfasser LPH.xxx/Teil.Index Status Datum
BKM-H-ARC-5-440-00-D-V-2026 10 01

Freitext:
ÜBP AD TYP A1 VORABZUG




Achtung! Relevante Maße immer auf Plausibilität prüfen!

Detail 2 Typ A2 Holzwohle - Mehrschichtplatte
Holzwerkstätte

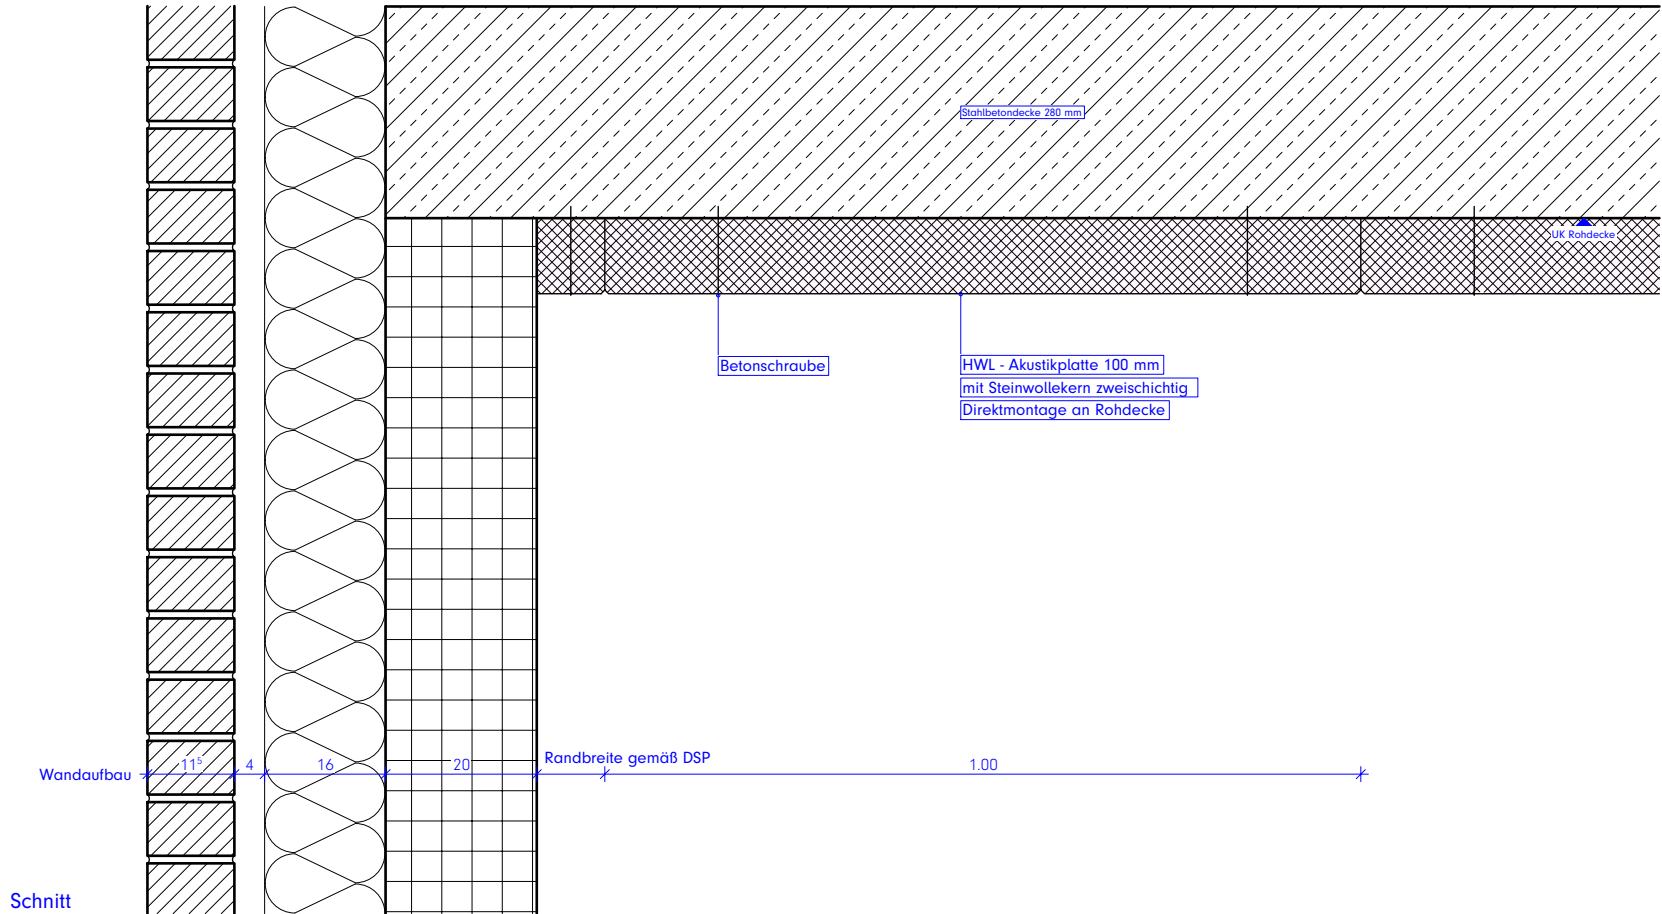


Teilgrundriss
DSP

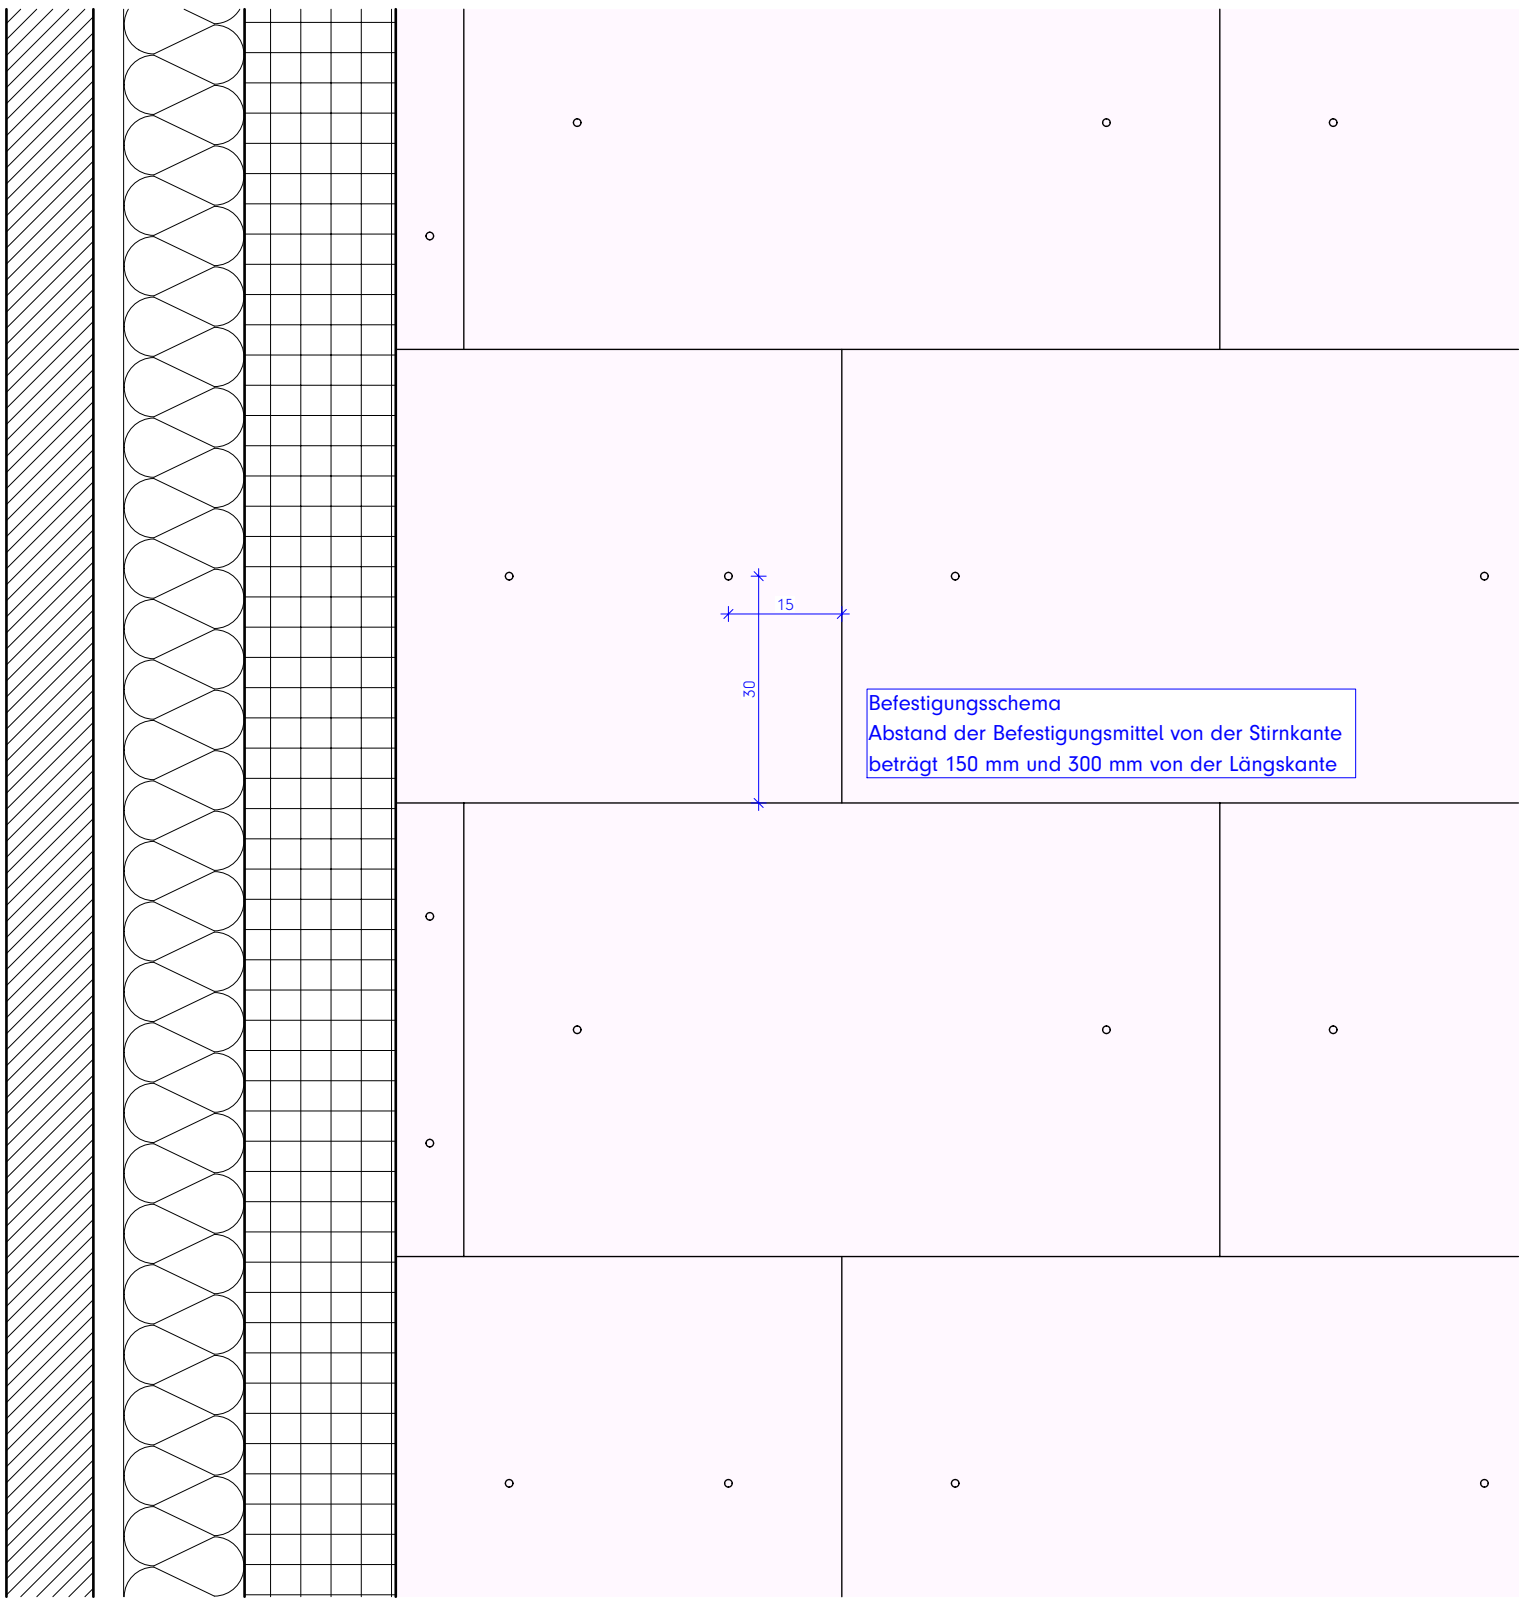

Legende:
Alle Maße sind am Bau zu prüfen. Maßstimmigkeiten sind sofort mit dem Architekten zu klären.
Maßbezüge gelten vor Einzelmaßen.
Bei der Bauausführung sind Planungen und Angaben der Fachingenieure und Fachplaner zu beachten.
Firmendetails und -ausführungszeichnungen gelten nur mit dem Freigabevermerk des Architekten.

Höhenangaben beziehen sich auf OKFF, sofern nicht anders vermerkt.

- Mauerwerk, tragend, gem. Statik
- Mauerwerk, nicht tragend
- Verblendmauerwerk / Klinker
- Stahlbeton (Filigranwand), gem. Statik
- Stahlbeton (Ortbeton), gem. Statik
- Betonfertigteil, gem. Statik
- Estrich
- Trockenbauwand
- Dämmstoff, fest
- Dämmstoff, mineralisch
- Abdichtung allgemein

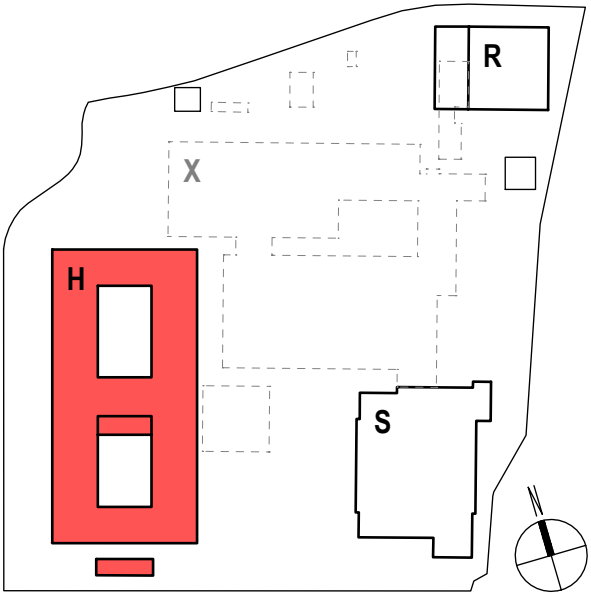

Hinweise / Legende:
Bauteil H: ± 0.00 = OKFF EG = 307,80 ü. NHN

Index:	Datum:	Änderung:
d	2026 10 01	Anpassung Detail
c	2026 09 25	Anpassung Detail
b	2026 06 26	Anpassung Detail
a	2026 04 24	Ursprüngliche Planfassung!

Projekt:
Berufskolleg Meschede
Dünnefeldweg 5, 59872 Meschede

Bauherr:
Hochsauerlandkreis, Der Landrat
Steinstraße 27, 59872 Meschede


Planverfasser:
ARCHITEKTUR.DLX
Hoher Wall 15, 44137 Dortmund

Planinhalt - Maßstab:
Bauteil H, Detail 2 Abhangende
M.1:10

Planummer:
Bauteil Verfasser LPH.xxx, Teil Index Status Datum
BKM-H-ARC-5-441-00-D-V-2026 10 01
Freitext
ÜBP AD TYP A2 **VORABZUG**




Detail 3 Typ B1 Mineralfaser Rasterdecke
ohne Randfries

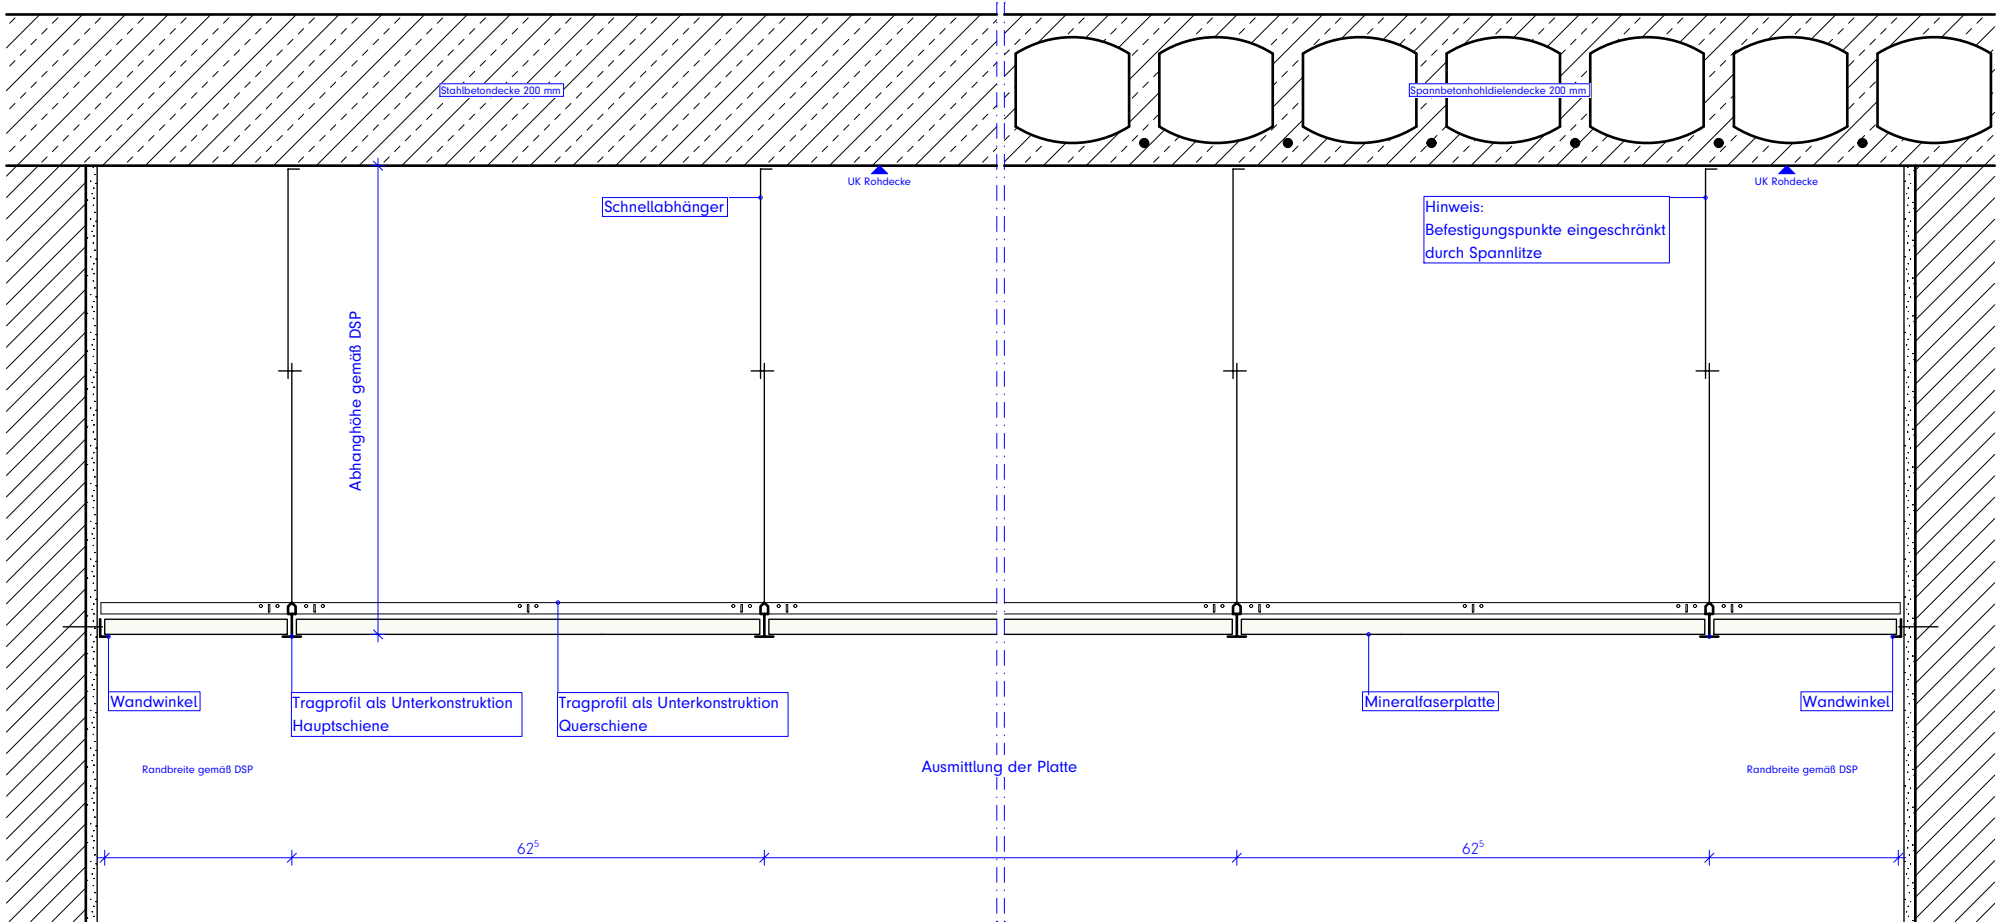

Schnitt

Teilgrundriss
DSP

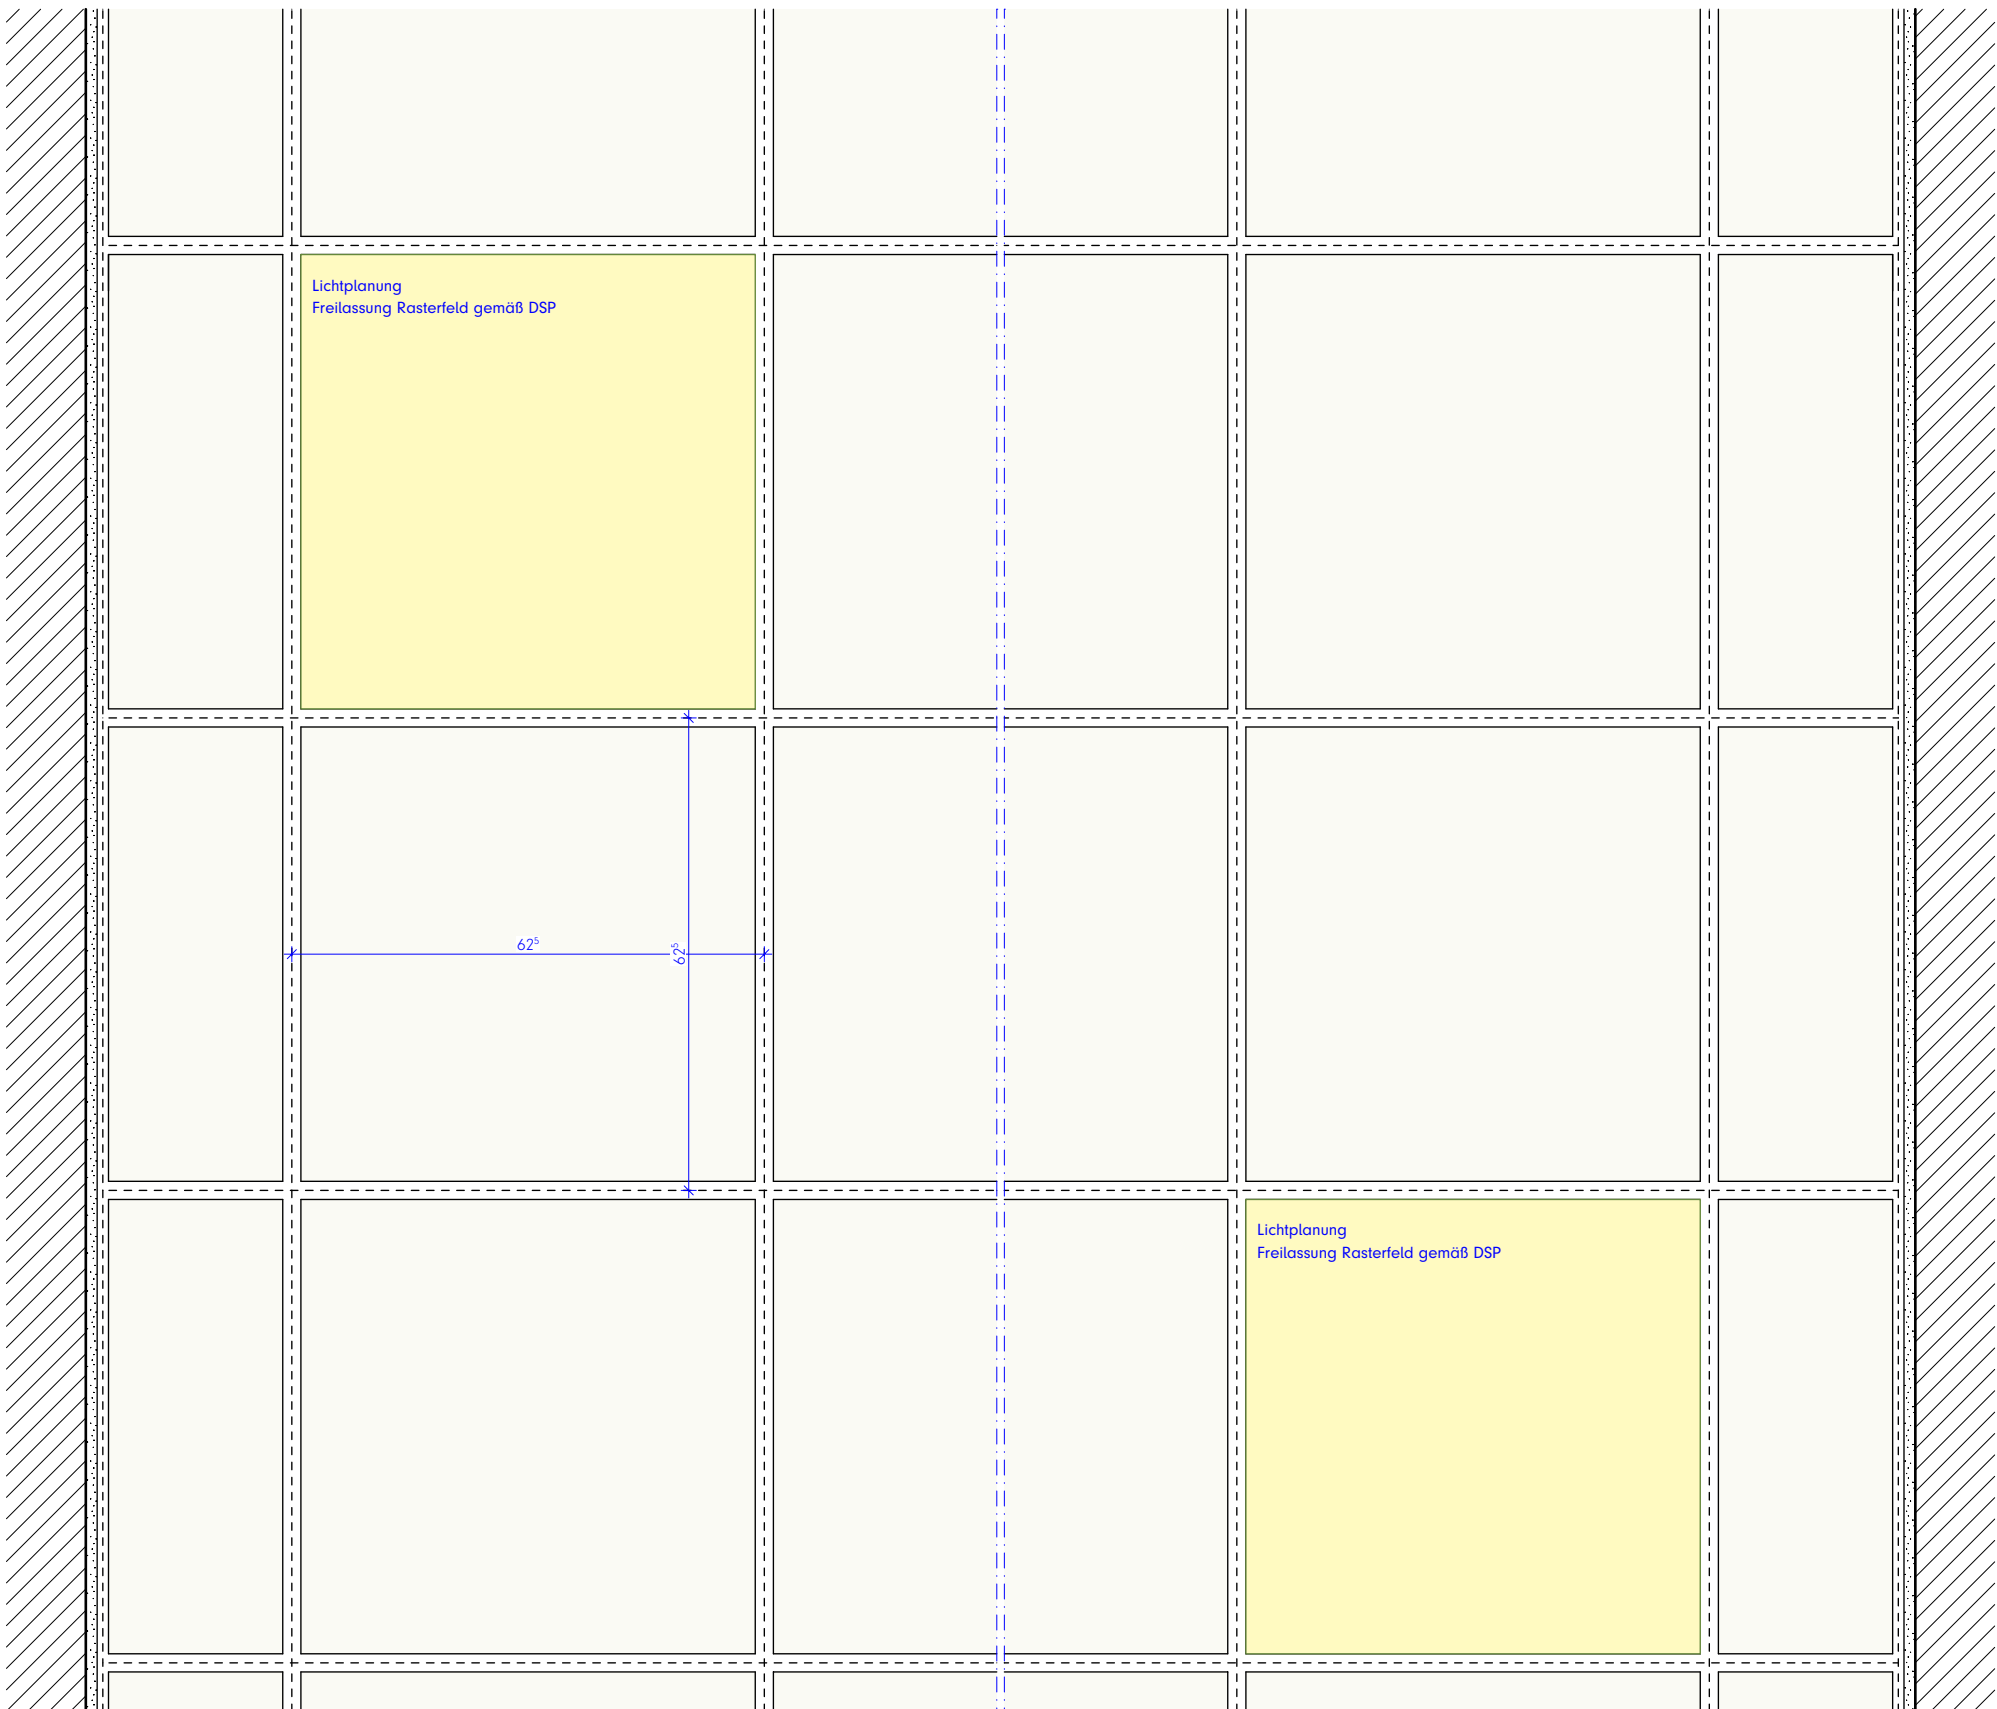


Achtung! Relevante Maße immer auf Plausibilität prüfen!

Legende:

Alle Maße sind am Bau zu prüfen. Maßstimmigkeiten sind sofort mit dem Architekten zu klären.
Maßbezüge gelten vor Einzelmaßen.
Bei der Bauausführung sind Planungen und Angaben der Fachingenieure und Fachplaner zu beachten.
Firmendetails und -ausführungszeichnungen gelten nur mit dem Freigabevermerk des Architekten.

Höhenangaben beziehen sich auf OKFF, sofern nicht anders vermerkt.

- Mauerwerk, tragend, gem. Statik
- Mauerwerk, nicht tragend
- Verblendmauerwerk / Klinker
- Stahlbeton (Filigranwand), gem. Statik
- Stahlbeton (Ortbeton), gem. Statik
- Betonfertigteile, gem. Statik
- Estrich
- Trockenbauwand
- Dämmstoff, fest
- Dämmstoff, mineralisch
- Abdichtung allgemein

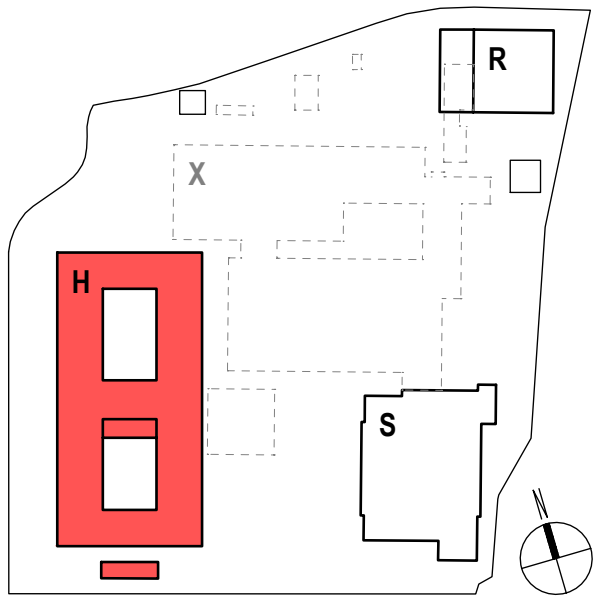

Hinweise / Legende:

Bauteil H: ± 0.00 = OKFF EG = 307,80 ü. NHN

Index: Datum: Änderung:

d	2026 10 01	Anpassung Detail
c	2026 09 25	Anpassung Detail
b	2026 06 26	Anpassung Detail
a	2026 04 24	Ursprüngliche Planfassung!

Projekt:
Berufskolleg Meschede
Dünnefeldweg 5, 59872 Meschede

Bauherr:
Hochsauerlandkreis, Der Landrat
Steinstraße 27, 59872 Meschede

Planverfasser:
ARCHITEKTUR.DLX
Hoher Wall 15, 44137 Dortmund


Planinhalt - Maßstab:
Bauteil H, Detail 3 Abhangdecke
M.1:10

Planummer:
Bauteil Verfasser LPH-xxx, Teil Index Status Datum
BKM-H-ARC-5-442-00-D-V-2026 10 01


Freitext:
ÜBP AD TYP B1 **VORABZUG**



Detail 4 Typ C1 Mineralfaser Rasterdecke mit Randfries

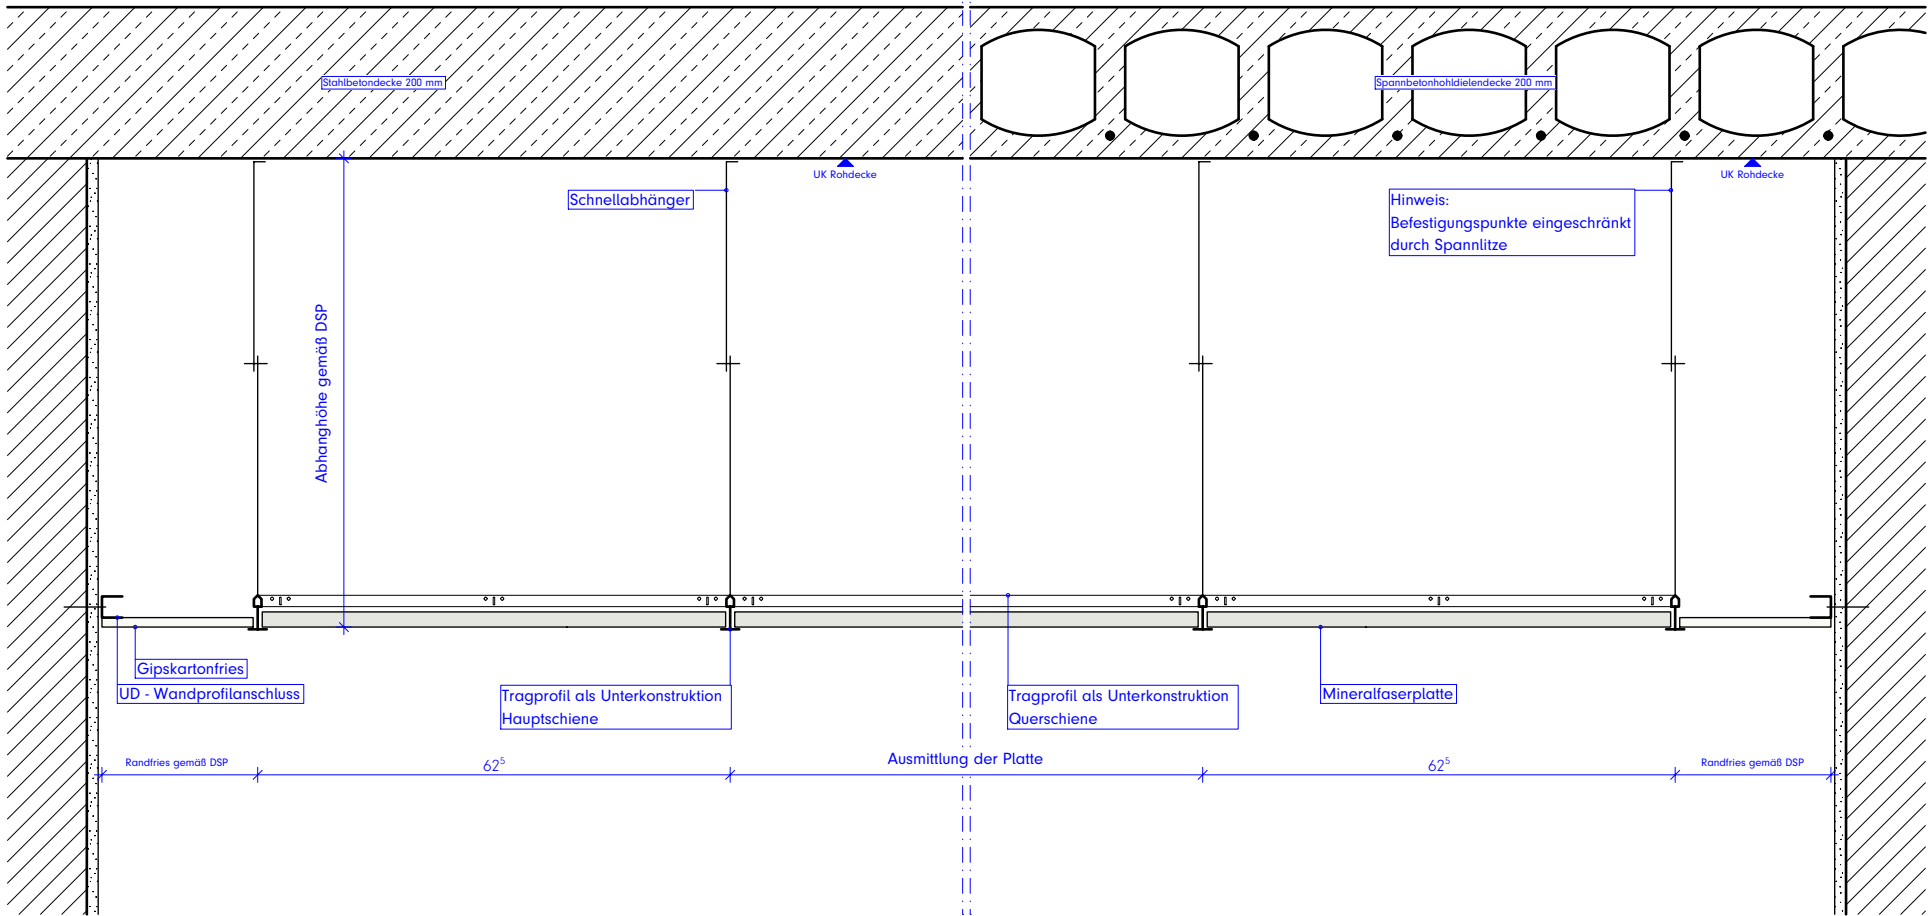

Schnitt

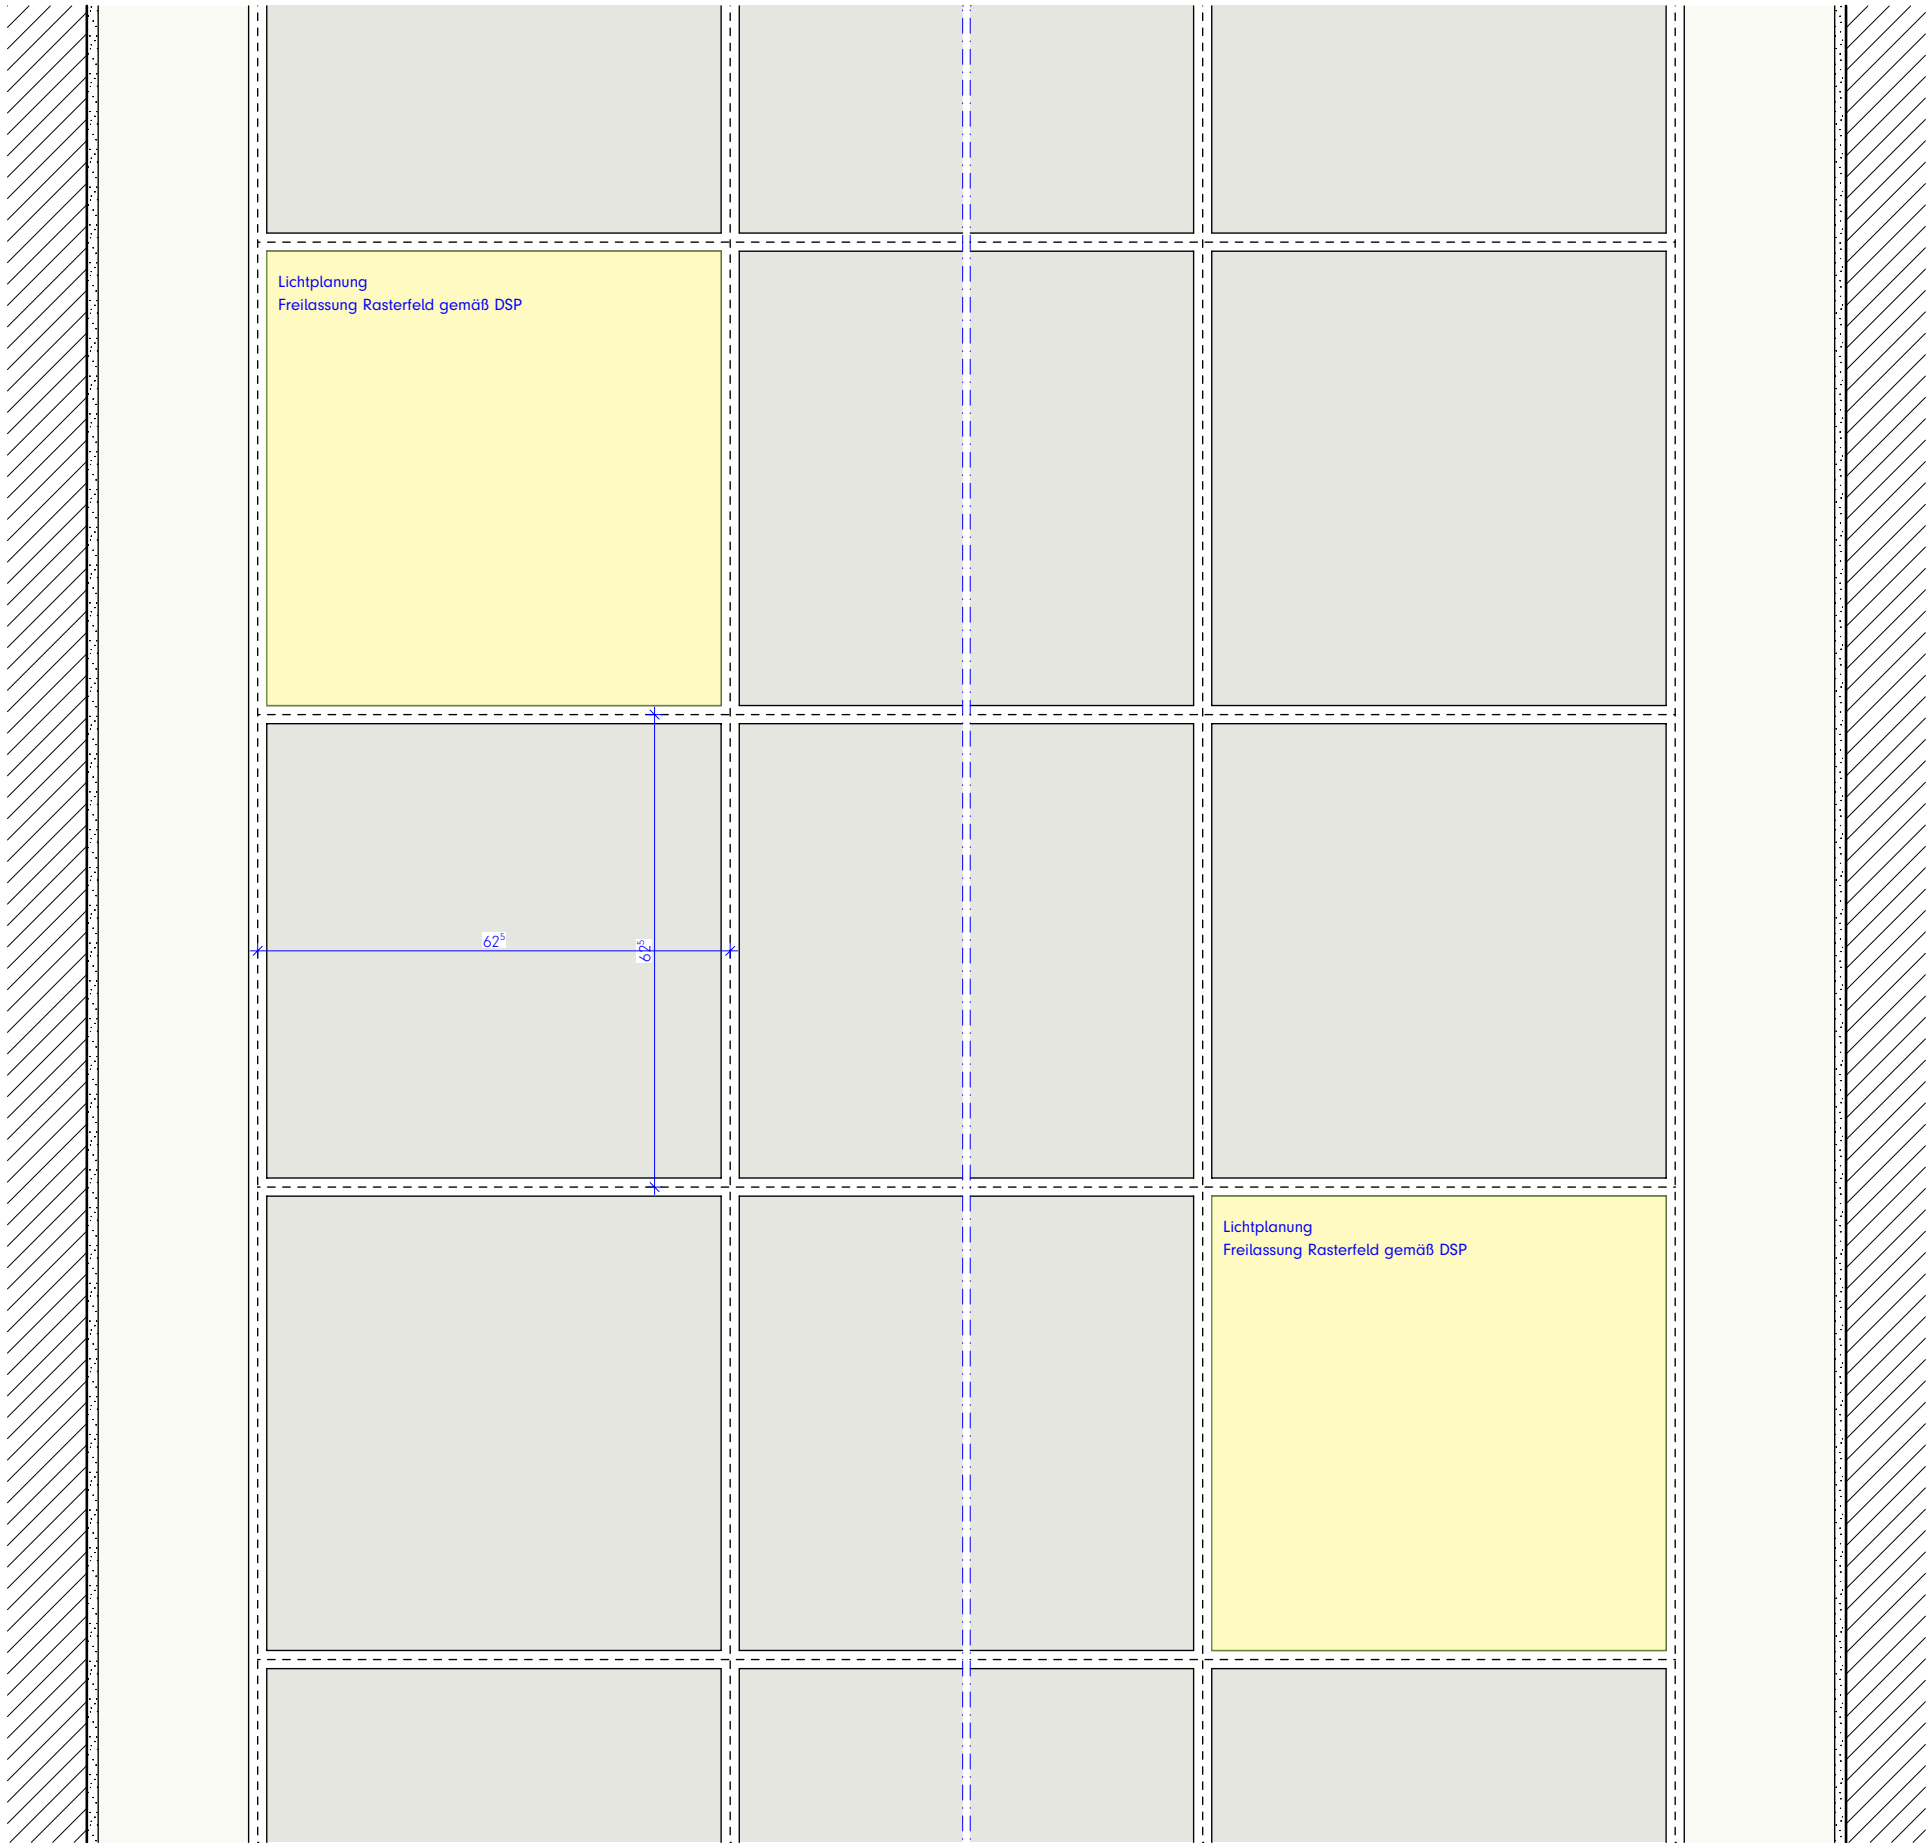


Teilgrundriss
DSP

Achtung! Relevante Maße immer auf Plausibilität prüfen!

Legende:
Alle Maße sind am Bau zu prüfen. Maßstimmigkeiten sind sofort mit dem Architekten zu klären.
Maßbezüge gelten vor Einzelmaßen.
Bei der Bauausführung sind Planungen und Angaben der Fachingenieure und Fachplaner zu beachten.
Firmendetails und -ausführungszeichnungen gelten nur mit dem Freigabevermerk des Architekten.

Höhenangaben beziehen sich auf OKFF, sofern nicht anders vermerkt.

- Mauerwerk, tragend, gem. Statik
- Mauerwerk, nicht tragend
- Verblendenmauerwerk / Klinker
- Stahlbeton (Filigranwand), gem. Statik
- Stahlbeton (Ortbeton), gem. Statik
- Betonfertigteil, gem. Statik
- Estrich
- Trockenbauwand
- Dämmstoff, fest
- Dämmstoff, mineralisch
- Abdichtung allgemein

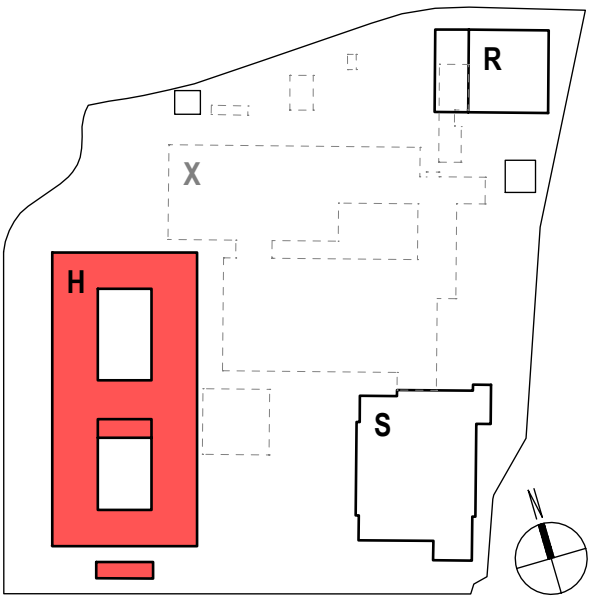

Hinweise / Legende:
Bauteil H: ± 0.00 = OKFF EG = 307,80 ü. NHN

Index:	Datum:	Änderung:
d	2026 10 01	Anpassung Detail
c	2026 09 25	Anpassung Detail
b	2026 06 26	Anpassung Detail
a	2026 04 24	Ursprüngliche Planfassung!

Projekt:
Berufskolleg Meschede
Dünnefeldweg 5, 59872 Meschede

Bauherr:
Hochsauerlandkreis, Der Landrat
Steinstraße 27, 59872 Meschede

Planverfasser:
ARCHITEKTUR.DLX
Hoher Wall 15, 44137 Dortmund


Planinhalt - Maßstab:
Bauteil H, Detail 4 Abhangdecke
M.1:10

Planummer:
Bauteil Verfasser LPH.xxx.Teil.Index Status Datum
BKM-H-ARC-5-443-00-D-V-2026 10 01



Freitext:
ÜBP AD TYP C1 **VORABZUG**



Detail 5 Typ D1 Bauteile
Forum / Aula

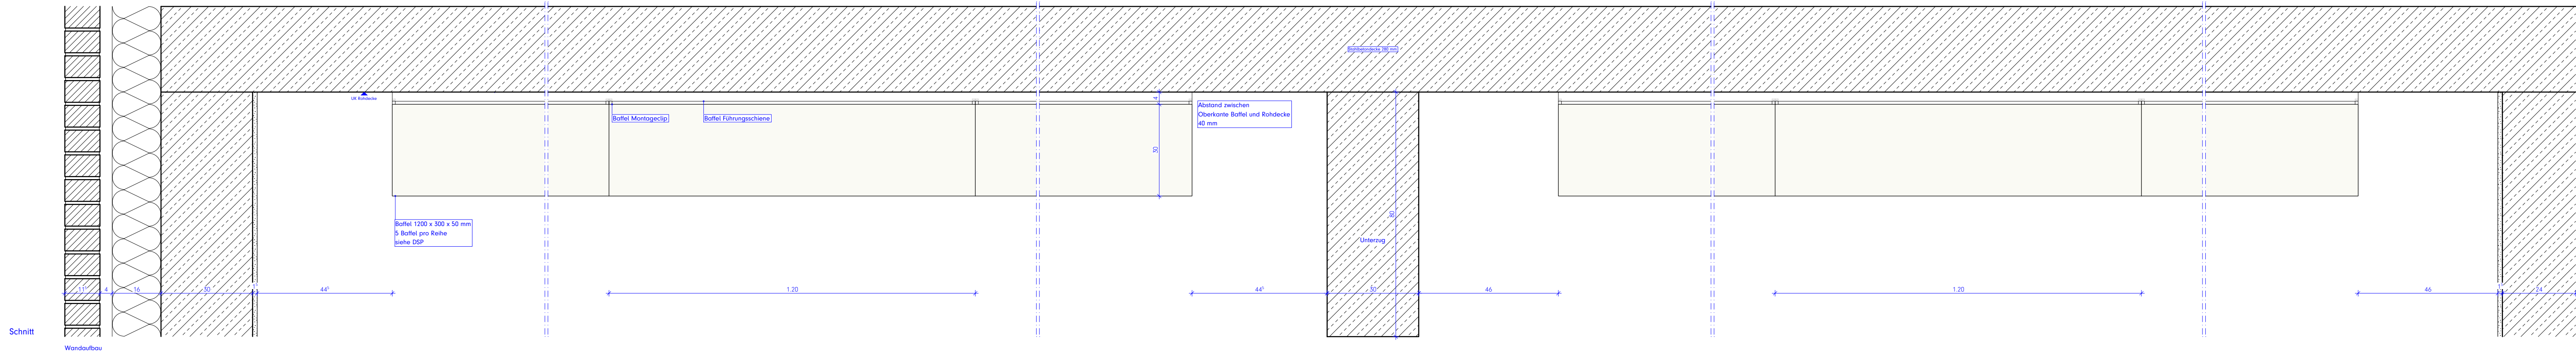

Teilgrundriss
DSP

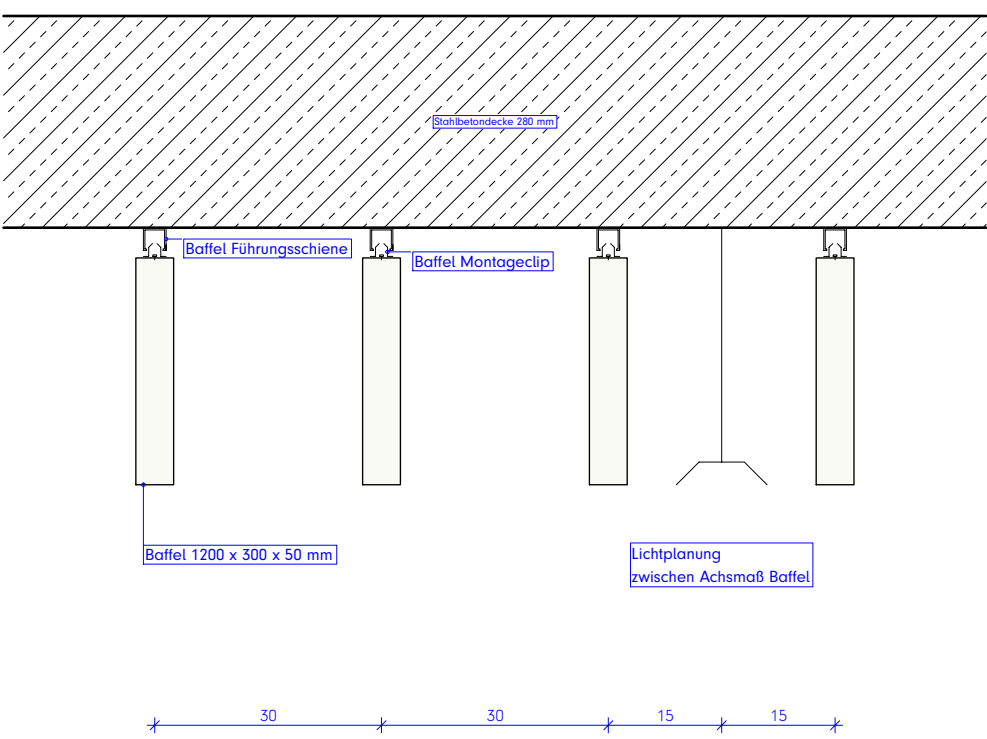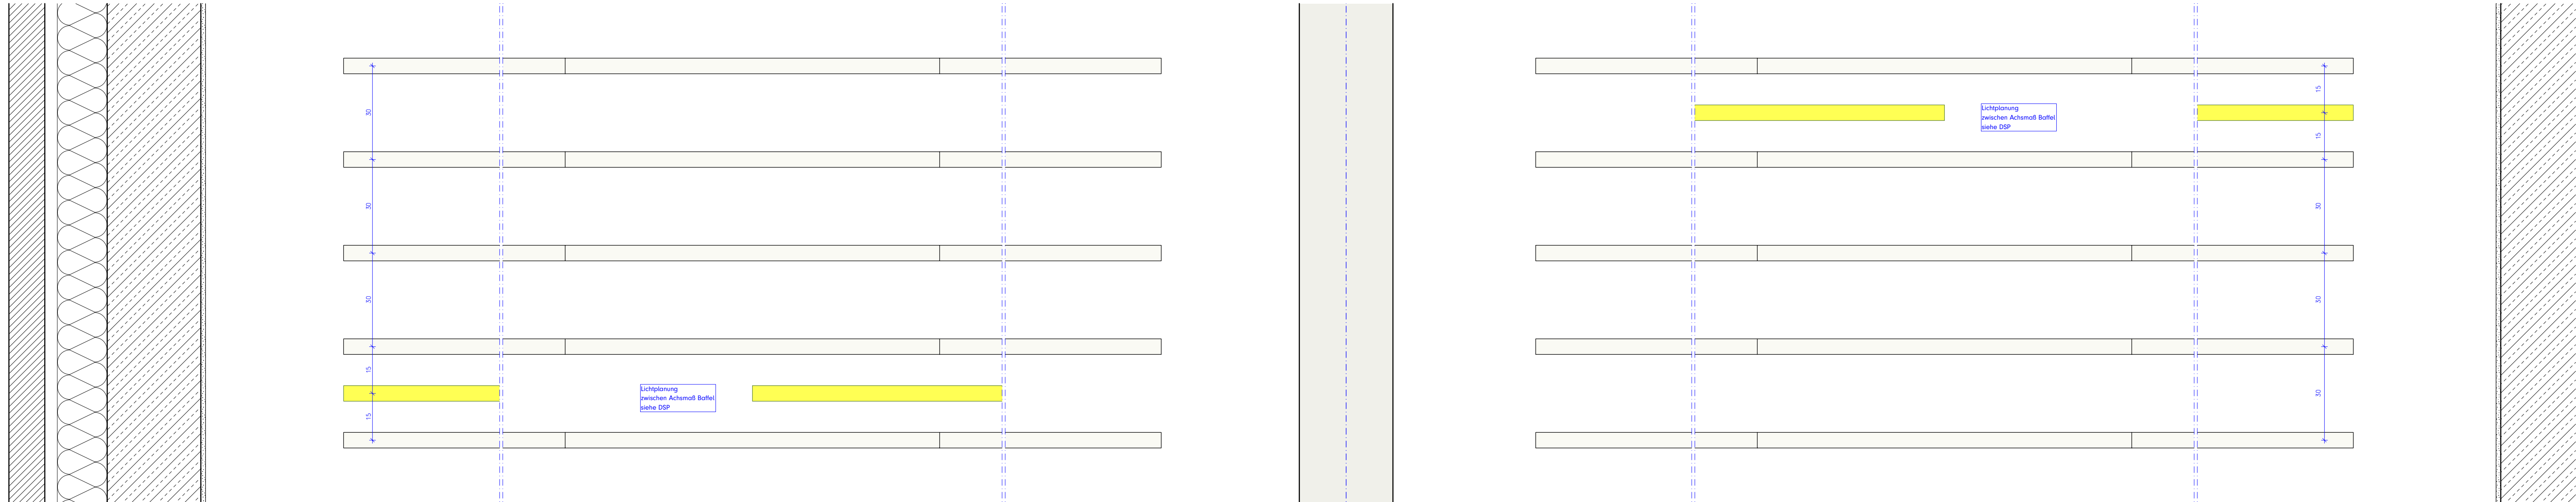


Querschnitt

- Legende:**
Alle Maße sind am Bau zu prüfen. Maßstimmigkeiten sind sofort mit dem Architekten zu klären.
Maßbezüge gelten vor Einzelmaßen.
Bei der Bauausführung sind Planungen und Angaben der Fachingenieure und Fachplaner zu beachten.
Firmendetails und -ausführungszeichnungen gelten nur mit dem Freigabevermerk des Architekten.
Höhenangaben beziehen sich auf OKFF, sofern nicht anders vermerkt.
- Mauerwerk, tragend, gem. Statik
 - Mauerwerk, nicht tragend
 - Verblendenmauerwerk / Klinker
 - Stahlbeton (Filigranwand), gem. Statik
 - Stahlbeton (Ortbeton), gem. Statik
 - Betonfertigteil, gem. Statik
 - Estrich
 - Trockenbauwand
 - Dämmstoff, fest
 - Dämmstoff, mineralisch
 - Abdichtung allgemein
 - WD HLS ELT Wanddurchbruch im GR
 - KB HLS ELT Kernbohrung im GR
 - WS HLS ELT Wandschlitz im Grundriss
 - DD HLS ELT Deckendurchbruch im GR
 - BD HLS ELT Bodendurchbruch im GR

- Höhenangabe Bauteil über OKFF
Höhenkoten OKFF
Höhenkoten CKRD
geometrische Bezüge (z.B. Bestand-Neubau)
Bauteil / Geschoss / Raumnummer
Bauteil / Tür / Geschoss / Türnummer
Bauteil / Fenster / Geschoss / Fensternr.
- H.0.01**
H.T.01
H.F.01
- F 30**
Brandschutzanforderung an Bauteile
Brandschutzrelevante Türen:
T30: Widerstandsklasse
RS: Rauchschutzanforderung
DS: Dichtschießend
DTS: Dicht- und Selbstschließend
Brandmeldezentrale
Löschwasseranspeisung
Rauchabzug
Rettungsweg / Notausgang
- 130KS**

- Brandschutzanforderung an Bauteile
- Wand REI 90 M
 - Bauart Brandwand
 - Wand REI 90 M
 - Wand REI 90
 - Wand REI 30

- HINWEIS MASSKETTEN:**
Blaue Massketten = Ausführende Maße
Rote Massketten = Mindestmaße gem. BSK
Grüne Massketten = Trockenbaum Maße

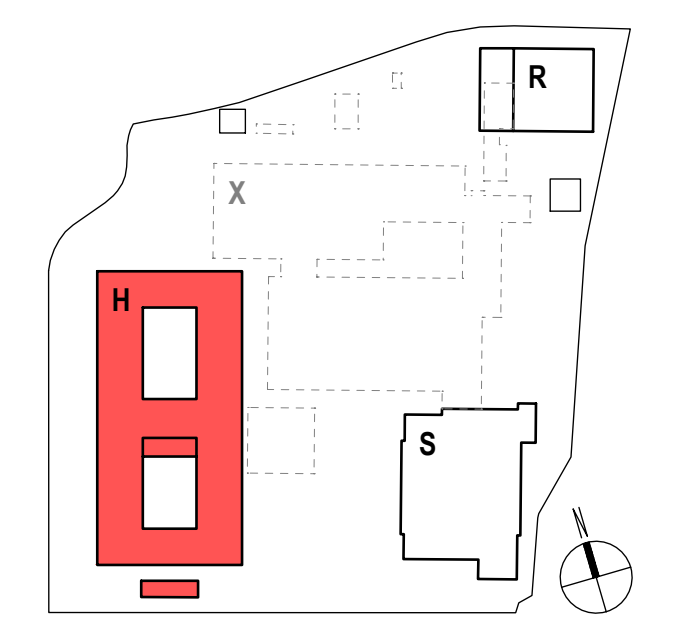

Hinweise / Legende:
Bauteil H: ± 0.00 = OKFF EG = 307,80 u. NHN

Index	Datum	Änderung
d	2026 10 01	Anpassung Detail
c	2026 09 25	Anpassung Detail
b	2026 06 26	Anpassung Detail
a	2026 04 23	Ursprüngliche Planfassung!

Projekt:
Berufskolleg Meschede
Dünnefeldweg 5, 59872 Meschede


Bauherr:
Hochsauerlandkreis, Der Landrat
Steinstraße 27, 59872 Meschede

Planverfasser:
ARCHITEKTUR.DLX
Hoher Wall 15, 44137 Dortmund

Planinhalt - Maßstab:
Bauteil H, Detail 5 Abhangdecke
M.1:10


Plannummer:
Bauwerk: Verweise: 1/Plan/Tafel/Blatt/Status/ Datum
BKM-H-ARC-5-464-00-D-V-2026 10 01
ÜBP AD TYP D1 VORABZUG

HSK
dlx

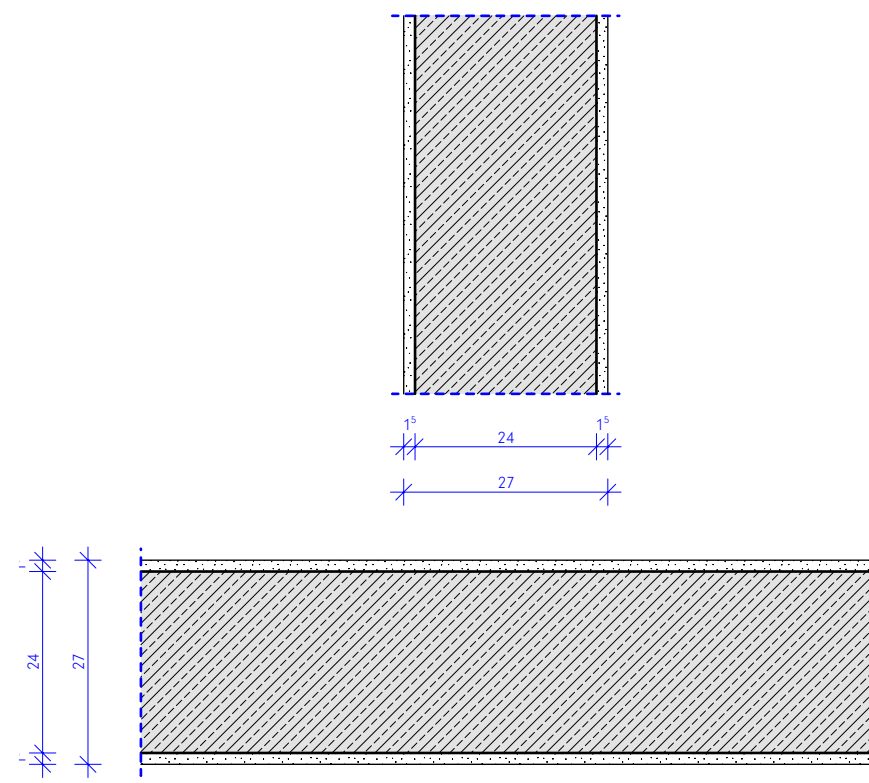


TYP IW-STB1
24cm tragend

Gipsputz 15 mm
Ortbeton 240 mm
Gipsputz 15 mm

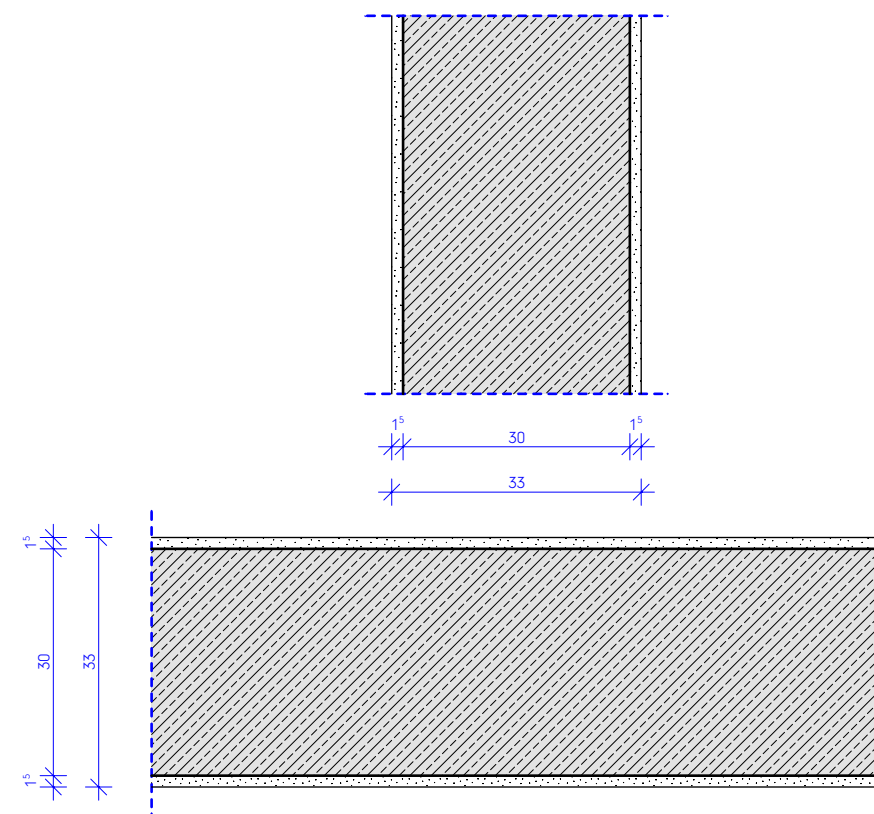


TYP IW-STB2
30cm tragend

Gipsputz 15 mm
Ortbeton 300 mm
Gipsputz 15 mm

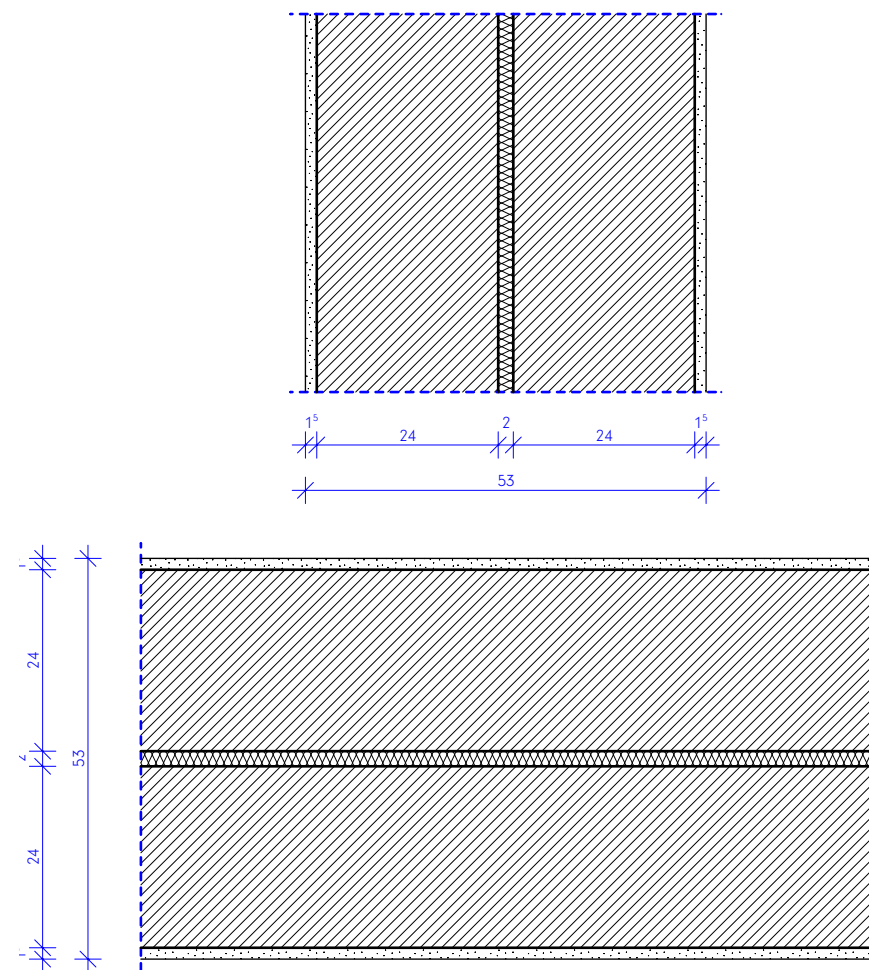


TYP IW-STB1 + MW1
Aufbau Gebäudetrennfuge

Gipsputz 15 mm
KS - Mauerwerk 240 mm
MiWo 20 mm
KS - Mauerwerk 240 mm
Gipsputz 15 mm

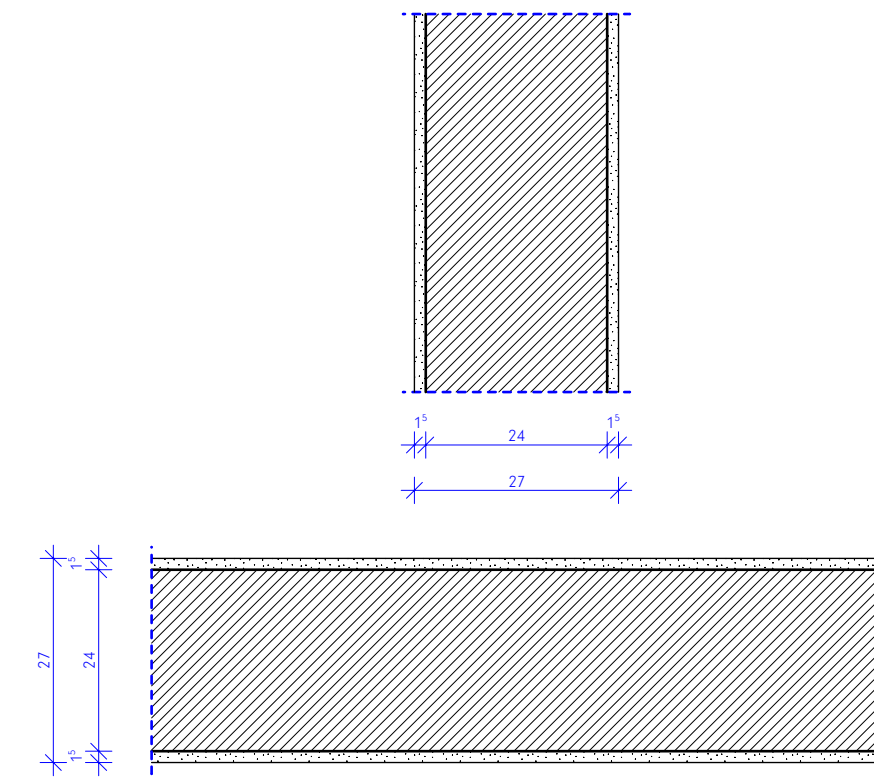


TYP IW-MW1
24cm tragend

Gipsputz 15 mm
KS - Mauerwerk (Rohdichte gemäß Statik) 240 mm
Gipsputz 15 mm

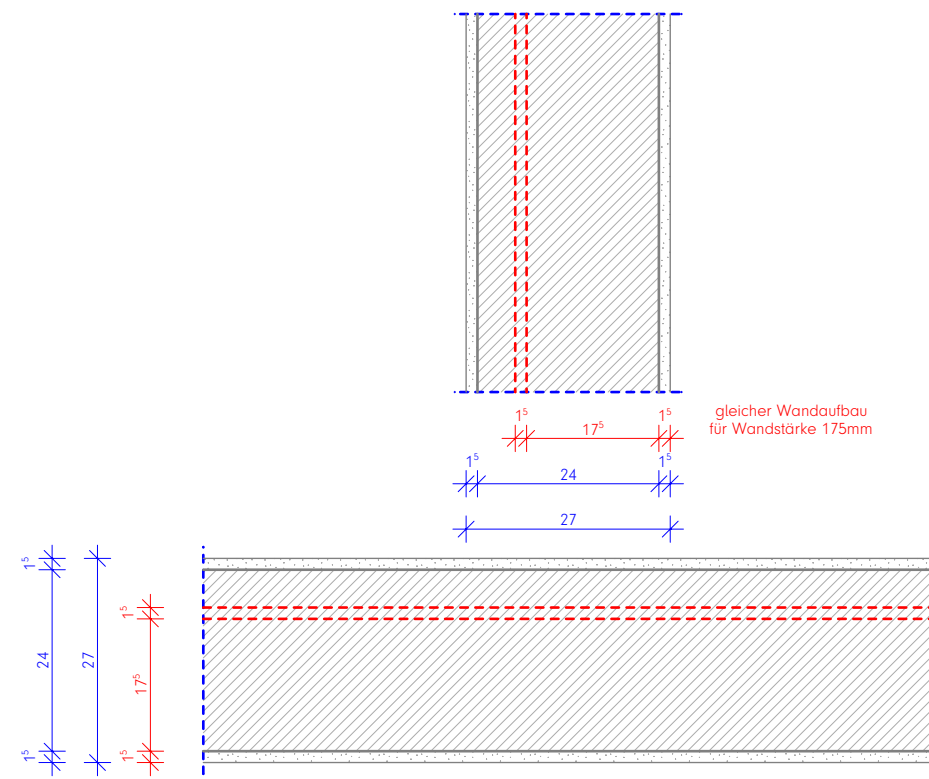


TYP IW-MW2 (TYP IW-MW3)
oberer Abschluss mit 2 cm MiWo von Decke getrennt

Gipsputz 15 mm
KS - Mauerwerk 240 (175) mm
Gipsputz 15 mm

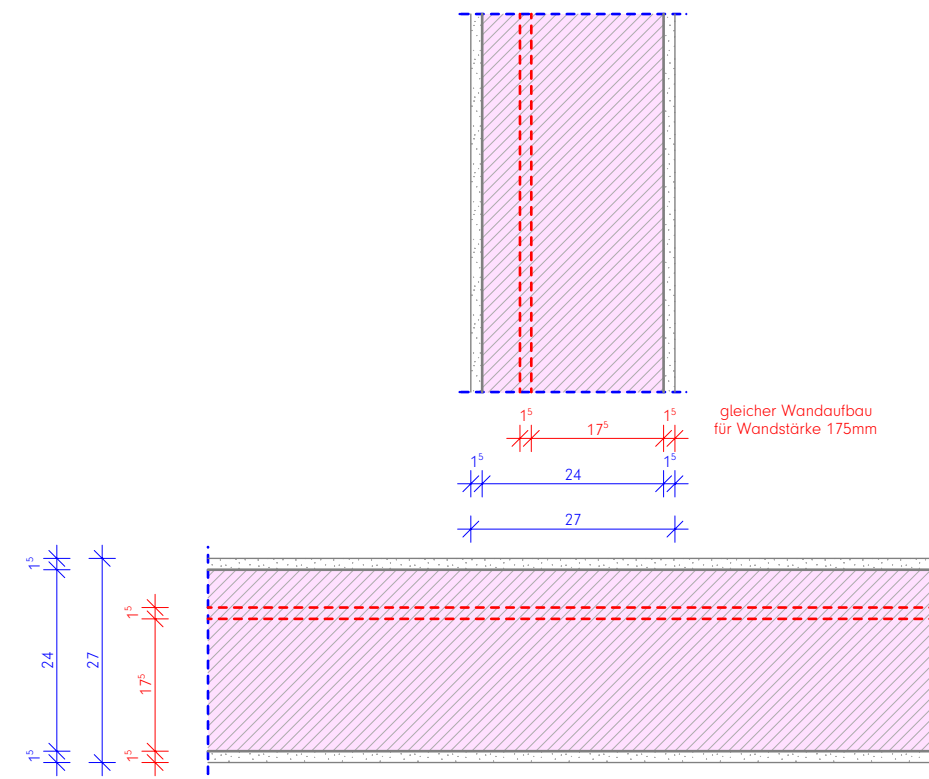


TYP IW-MW4 (TYP IW-MW5)
oberer Abschluss gemäß Statik krattschlussig untermauert

Gipsputz 15 mm
KS - Mauerwerk 240 (175) mm
Gipsputz 15 mm

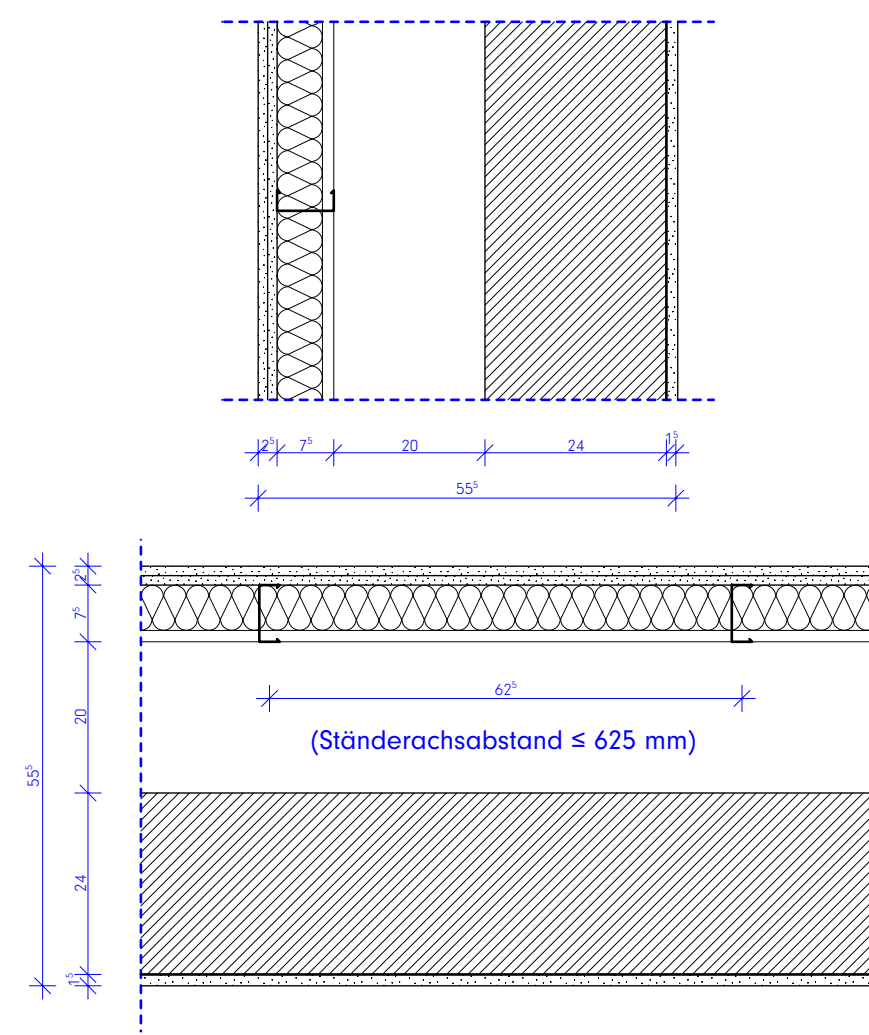


TYP IW-TB2 + MW1
Vorwandinstallation

Gipskarton 2-fach beplankt (2x 12,5 mm) 25 mm
CW Profil (MiWo 60 mm) 75 mm
Installationsraum 225 - 275 mm
KS - Mauerwerk 240 mm
Gipsputz 15 mm

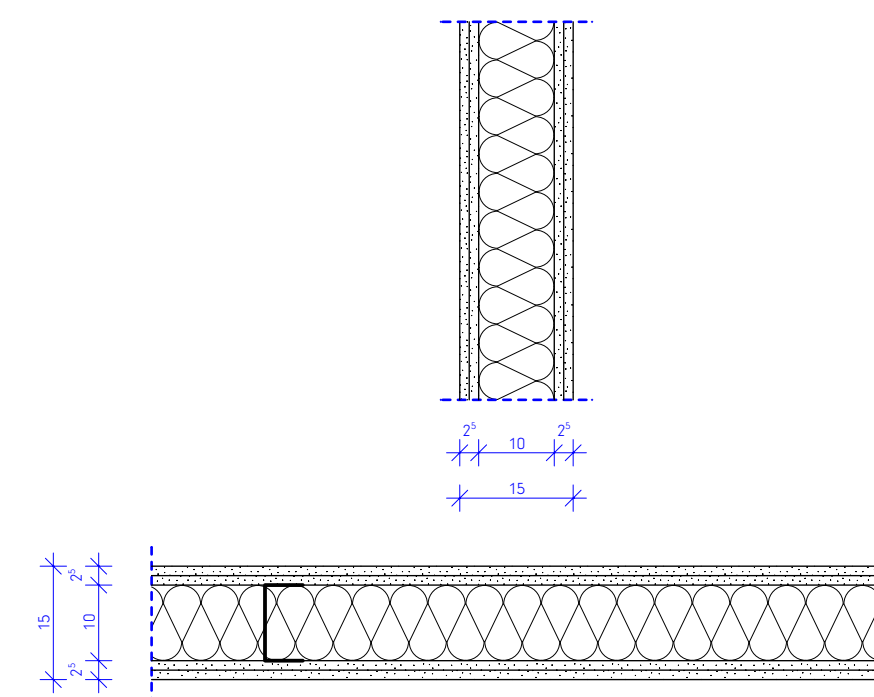


TYP IW-TB2
Ständerwand 15cm nicht tragend

Gipskarton 2-fach beplankt 25 mm
CW Profil (MiWo 60 mm) 100 mm
Gipskarton 2-fach beplankt 25 mm

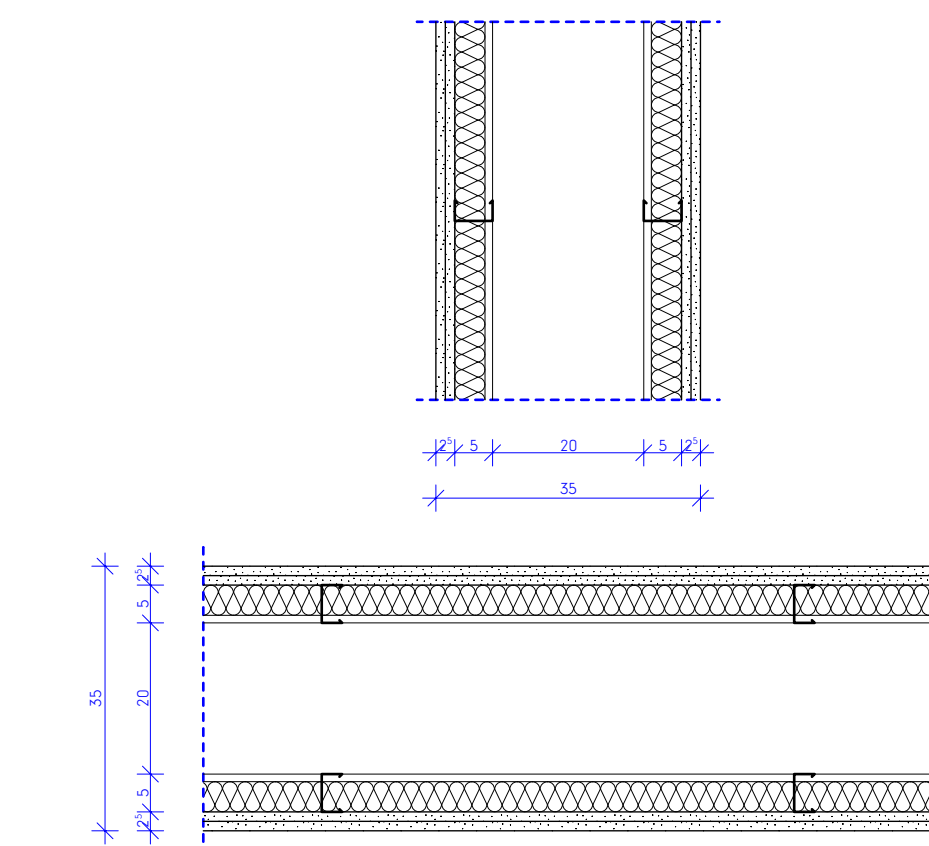


TYP IW-TB2
Installationswand 35cm nicht tragend

Gipskarton 2-fach beplankt (2x 12,5 mm) 25 mm
CW Profil (MiWo 40 mm) 50 mm
Installationsraum 30 mm
CW Profil (MiWo 40 mm) 50 mm
Gipskarton 2-fach beplankt (2x 12,5 mm) 25 mm

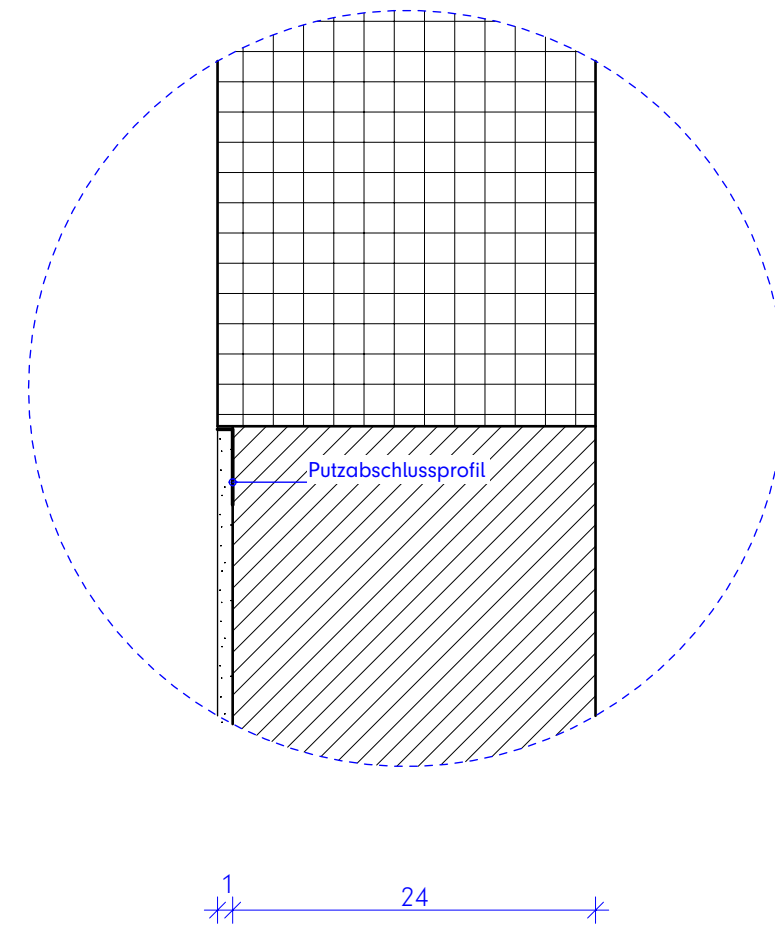

Prinzipdetail 1
Anschluss KS - Mauerwerk an Betonfertigteil

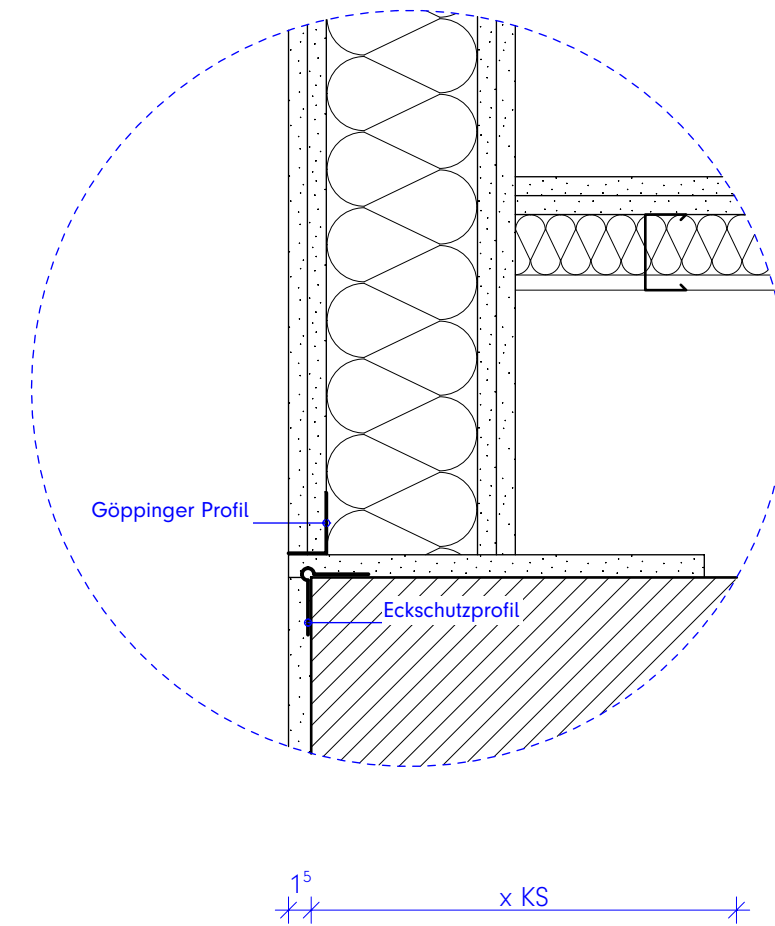

Prinzipdetail 2
Anschluss KS - Mauerwerk an Trockenbau
Gipsputzstärke 1,5cm bündig zu Trockenbau

Legende:
Alle Maße sind am Bau zu prüfen. Maßunstimmigkeiten sind sofort mit dem Architekten zu klären.
Maßbezüge gelten vor Einzelmaßen.
Bei der Bauausführung sind Planungen und Angaben der Fachingenieure und Fachplaner zu beachten.
Firmendetails und -ausführungszeichnungen gelten nur mit dem Freigabevermerk des Architekten.

Höhenangaben beziehen sich auf OKFF, sofern nicht anders vermerkt.


- Mauerwerk, tragend, gem. Statik
- Mauerwerk, nicht tragend
- Verblendsmauerwerk / Klinker
- Stahlbeton (Filigranwand), gem. Statik
- Stahlbeton (Ortbeton), gem. Statik
- Betonfertigteil, gem. Statik
- Estrich
- Trockenbauwand
- Dämmstoff, fest
- Dämmstoff, mineralisch
- Abdichtung allgemein
- WD HLS ELT Wanddurchbruch im GR
- KB HLS ELT Kernbohrung im GR
- WS HLS ELT Wandschlitz im Grundriss
- DD HLS ELT Deckendurchbruch im GR
- BD HLS ELT Bodendurchbruch im GR

- Ok RB => 3.79
- Ok MW => 3.54
- Höhenkaten OKFF
- Höhenkaten OKRD
- geometrische Bezüge (z.B. Bestand-Neubau)
- Bauteil / Geschoss / Raumnummer
- Bauteil / Tür / Geschoss / Türnummer
- Bauteil / Fenster / Geschoss / Fensternr.

- Brandschutzanforderung an Bauteile
- Brandschutzrelevante Türen:
- TSQ: Widerstandsklasse
- RS: Rauchschutzanforderung
- DS: Dichtschießend
- DTS: Dicht- und Selbstschießend
- Brandmeldezentrale
- Löschwasseranspeisung
- Rauchabzug
- Rettungsweg / Notausgang

- Brandschutzanforderung an Bauteile
- Wand REI 90 M
- Bauart Brandwand
- Wand REI 90 M
- Wand REI 90
- Wand REI 30

HINWEIS MASSKETTEN:
Blaue Massketten = Ausführende Maße
Rote Massketten = Mindestmaße gem. BSK
Grüne Massketten = Trockenbaum Maße

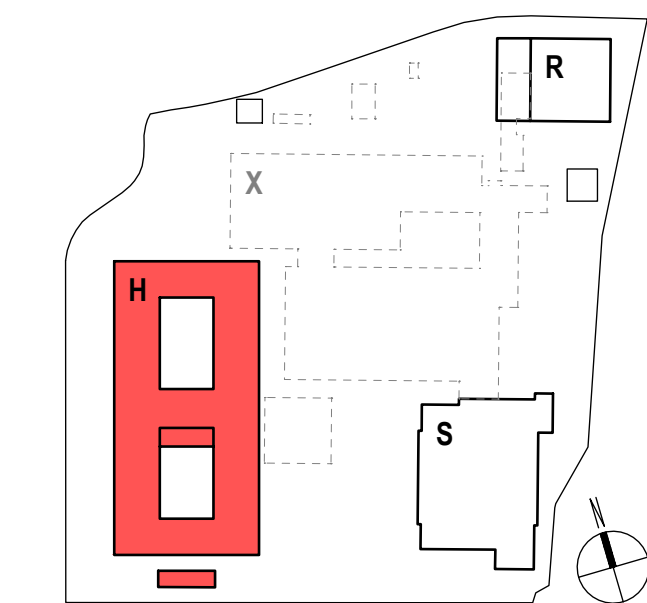

Hinweise / Legende:
Bauteil H: ± 0.00 = OKFF EG = 307.80 ü. NNH

Index: Datum: Änderung:

b 2026 09 25 Anpassung Detail
a 2026 04 24 Ursprüngliche Planfassung!

Projekt:
Berufskolleg Meschede
Dünnefeldweg 5, 59872 Meschede

Bauherr:
Hochsauerlandkreis, Der Landrat
Steinstraße 27, 59872 Meschede

Planverfasser:
ARCHITEKTUR.DLX
Hoher Wall 15, 44137 Dortmund

Planinhalt - Maßstab:
Bauteil H, Übersichtsplan Wandaufbauten (innen)
M.1:10

Plannummer:
Bauteil: BKM-H-ARC-5-445-00-B-V-2026 09 25
Index: ÜBP Wände (i) VORABZUG

HSK

dlx