

Achtung! Relevante Maße immer auf Plausibilität prüfen!

Legende:
Alle Maße sind am Bau zu prüfen. Maßstimmigkeiten sind sofort mit dem Architekten zu klären.
Maßbezüge gelten vor Einzelfmaßen.
Bei der Bauausführung sind Planungen und Angaben der Fachingenieure und Fachplaner zu beachten.
Firmendetails und -ausführungszeichnungen gelten nur mit dem Freigabevermerk des Architekten.

Höhenangaben beziehen sich auf OKFF, sofern nicht anders angegeben.

	Mauerwerk, tragend, gem. Stak 08.2202-10m
	Mauerwerk, nicht tragend im ZW mit/ohne Bocke trennen
	Mauerwerk, nicht tragend
	Verlärgermauerwerk / Klimar
	Stahlbeton (Flugwandgem. Stak
	Stahlbeton (Ortbeton), gem. Stak
	Betonfertigteil, gem. Stak
	Eislich
	Trickerbauwand
	Dämmstoff, fest
	Dämmstoff, mineralisch
	Abdichtung allgemein
	WD HLS ELT Wanddurchbruch im GR
	KB HLS ELT Kernbohrung im GR
	WS HLS ELT Wandschlitz im Grundriss
	DE HLS ELT Deckendurchbruch im GR
	BO HLS ELT Bodendurchbruch im GR

 OK RB → 3.79  OK MW → 5.54  + 0.00  - 0.15	Höhenangabe Bauteil über OKFF Höhenkanten OKFF Höhenkanten OKRD geometrische Bezüge (z.B. Bestand-Neubau) Bauteil / Geschoss / Raumnummer Bauteil / Tür / Geschoss / Türnummer Bauteil / Fenster / Geschoss / Fensterter.
H.0.01	
H.T.0.01	
H.F.0.01	


KRFF	Oberkernte Fertigflüßboden
OKKD	Oberkernte Rohschale
OKRB	Oberkernte Rohboden
UKAD	Unterkernte Altschiebelle
OK	Oberkernte
UK	Unterkernte
DG	Deckengiebel
UZ	Unterlag
ÜZ	Übertrag
MW	Mauernwerk
RB	Ringbogen
BRH	Breitegraben (sch) über Lichte
RR	Rand-Randstühle
RR	Reinigungsrinne
FDE	Fischdeckenschnur
BE	Bodenentwurf
HK	Hedcorium
GKB	Gipskartonbauplatte
GKB	Gipskartonplatte improprietär
GK	Gipskartonplatte
GKL	Gipskartonplatte gezeichnet, Ausschnitt
V.U.	Brandstat von unten
V.U.	Brandstat von oben

	Löschdecke
	Feuerlösch-Gerät
	Brandstichanforderung an Bauteile
	Brandstichrelevante Türen:
	TS0: Türschlossklasse
	RS: Rauchschutthanforderung
	DS: Dichtschloss
	DTS: Dicht- und Selbstschließend
	Brandmeldezentrale
	Löschwasseranspeisung
	Rauchabzug
	Rettungsweg / Notausgang
	Ankerterstieße
	Wand-Hydrant

Brandschutzanforderung an Bauteile

		Wand REI 90 M
		Bauart Brandwand
		Wand REI 90 M
		Wand REI 90
		Wand REI 30

HINWEIS MASSKETTEN:
 Blaue Massketten = Auszuführende Maße
 Rote Massketten = Mindestmaße gem. BSK
 Grüne Massketten = Trockenbaum Maße

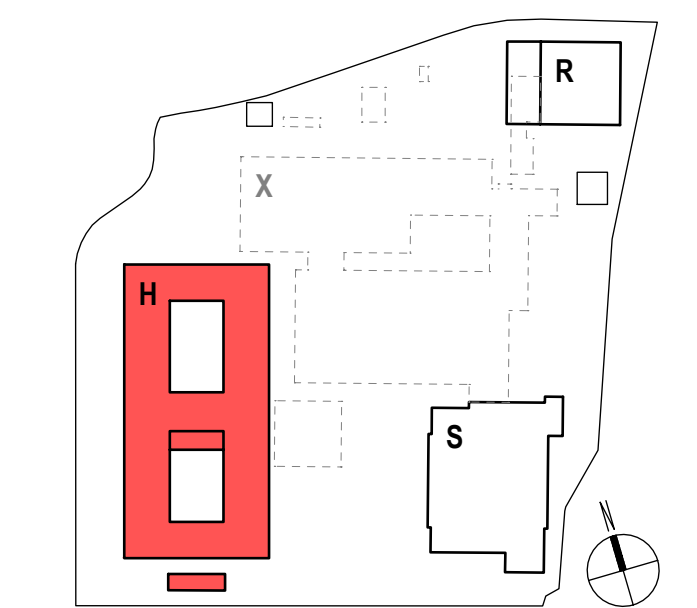

Hinweise / Legende:
Bauteil H: $\pm 0,00$ = OKFF EG = 307,80 ü. NHN

Index	Datum	Änderung
d	2026-09-07	Planfortschreibung
c	2026-04-24	Aktualisierungen aus Ausführungsplanung
b	2026-03-23	Anpassung Fassade
a	2026-02-06	Ursprüngliche Planfassung!

Projekt:
Berufskolleg Meschede
Dünnefeldweg 5, 59872 Meschede

Bauherr:
Hochsauerlandkreis, Der Landrat
Steinstraße 27, 59872 Meschede

HSK
Hochschule für
Sonderpädagogik
Köln

Planverfasser:
ARCHITEKTUR.DLX
Hoher Wall 15, 44137 Dortmund

Planinhalt - Maßstab:
Bauteil H, Fassadenschnitt 01
M 1:20


Platznummer:
 Baujahr: / Vorlesung: / PH-Loose: Teil: Index: Status: Datum:
BKM-H-ARC-5-410-00-D-V-2026 09 07
 Fachlehrer:
SF-1 Fassadenschnitt 01 VORABZUG





Achtung! Relevante Maße immer auf Plausibilität prüfen!




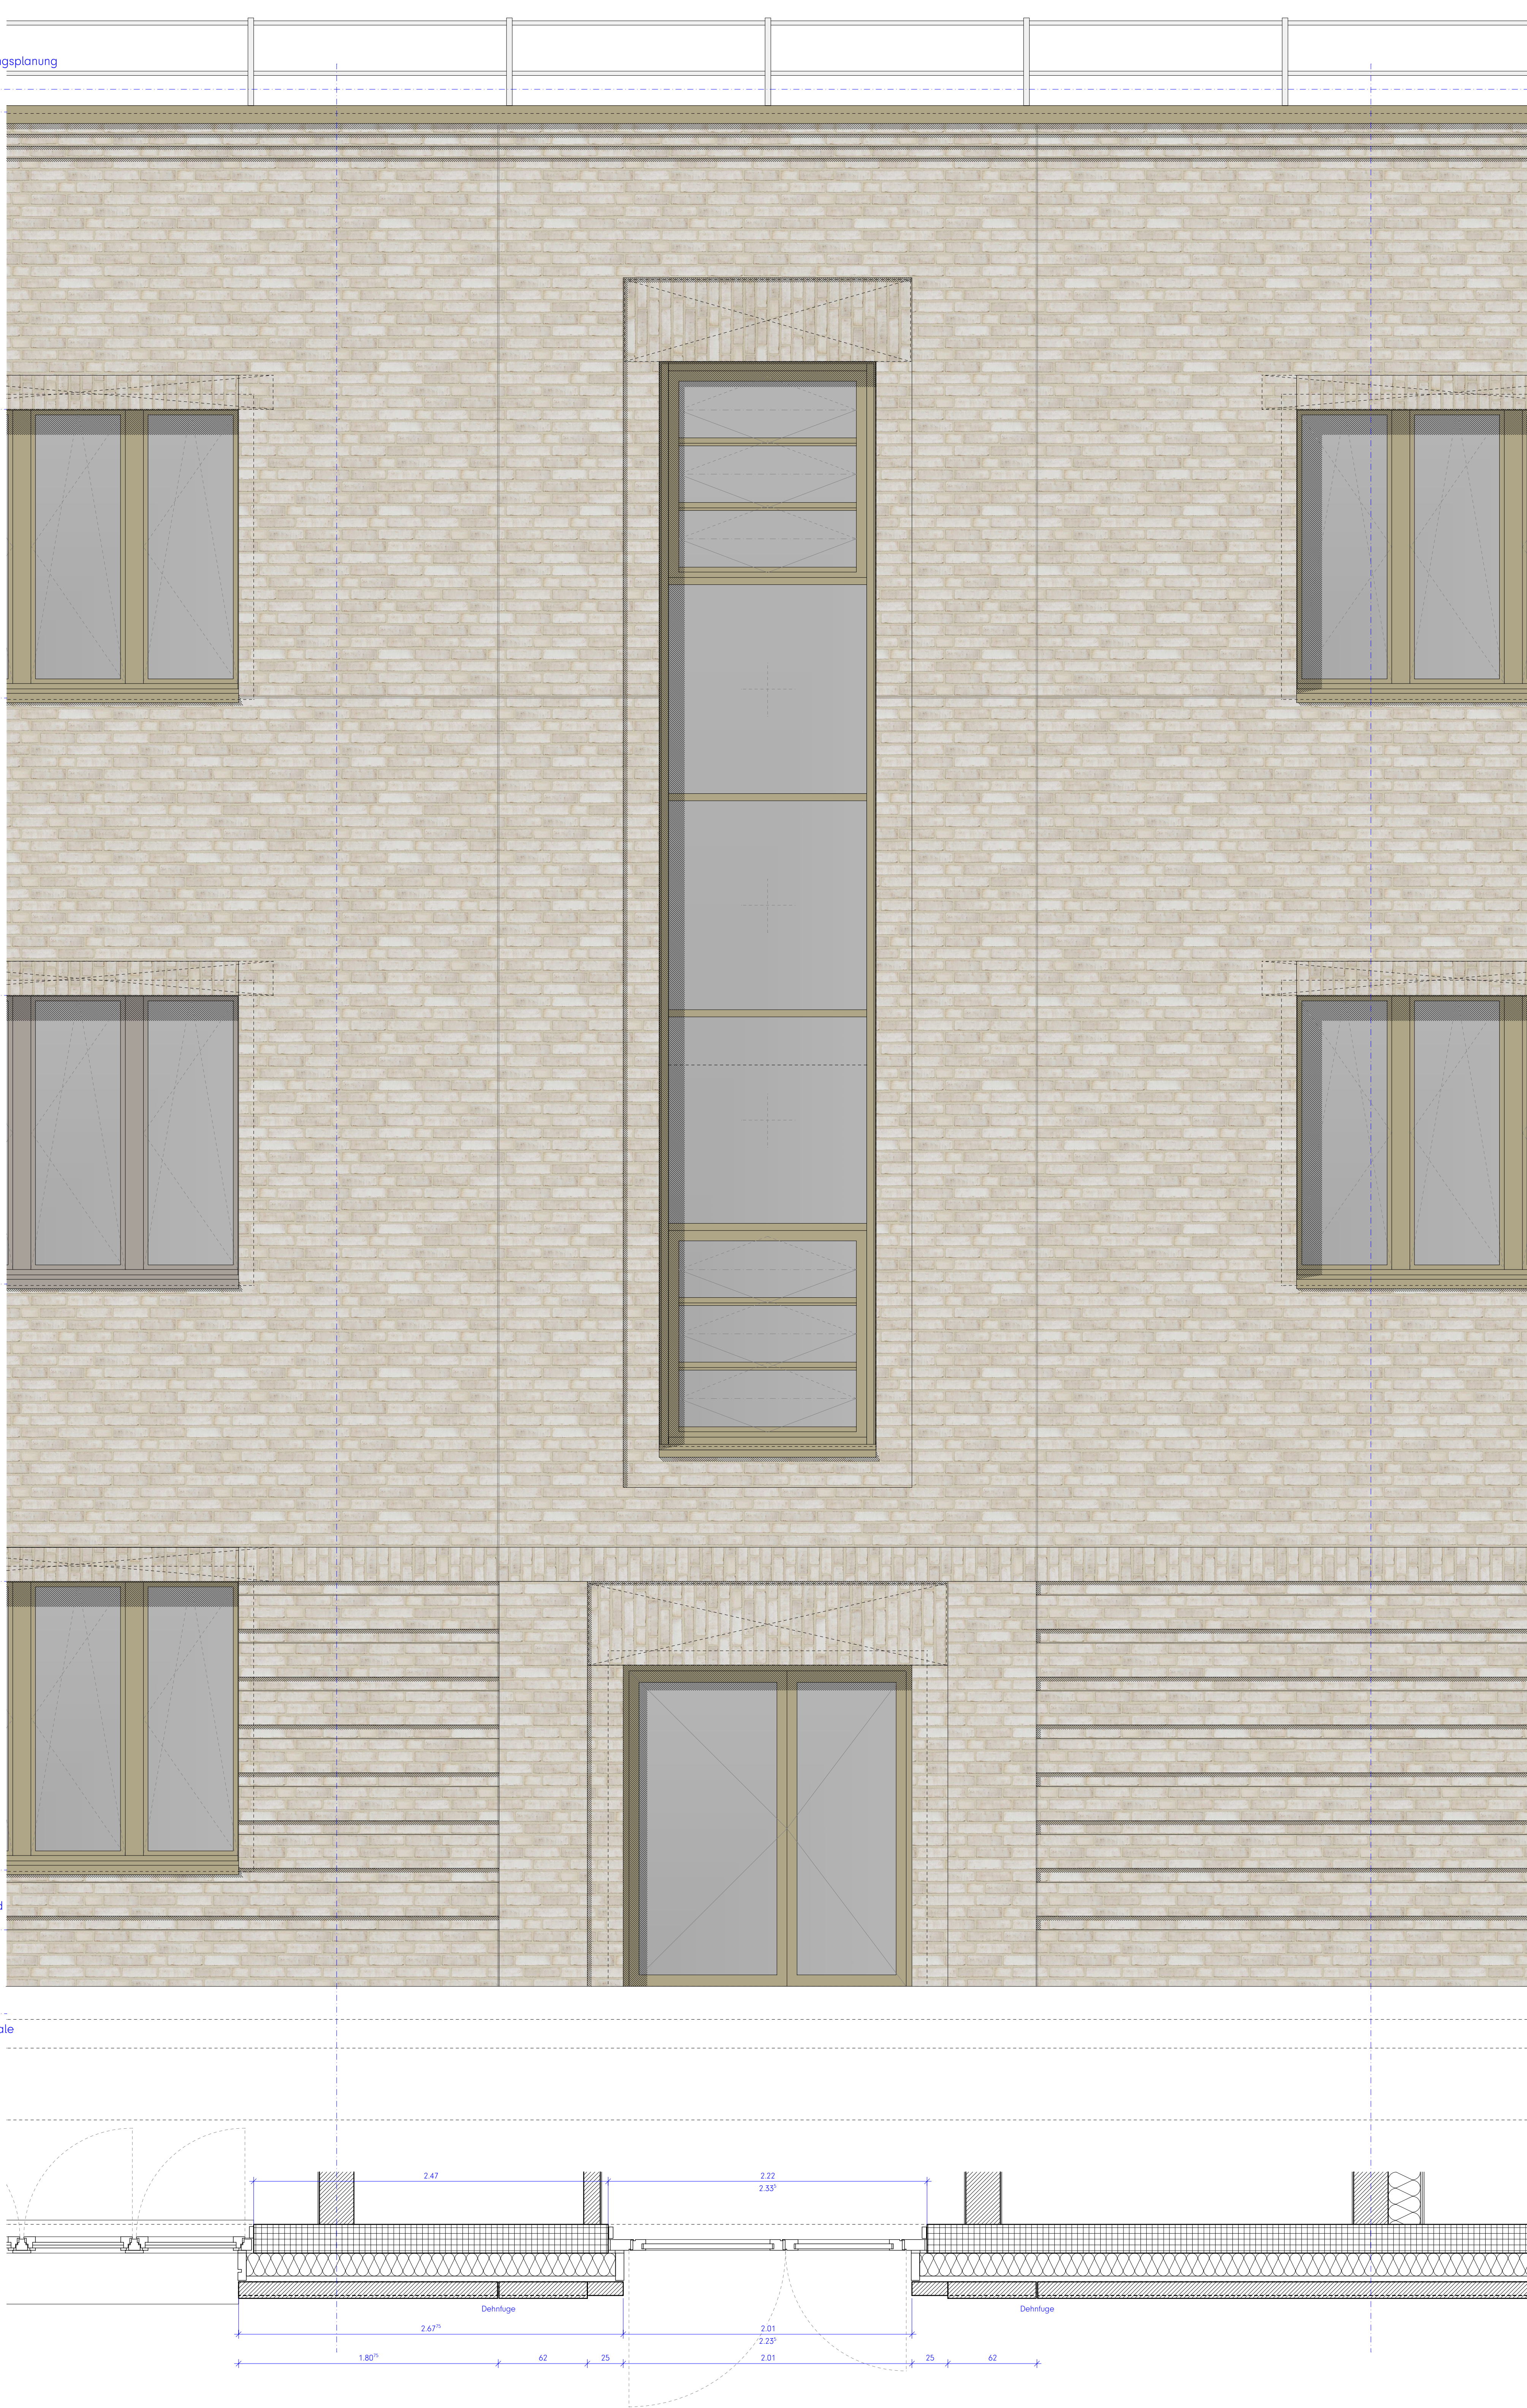


Achtung! Relevante Maße immer auf Plausibilität prüfen!

-



	Datum	Anmerkung
d	2026 09 07	Anpassungsschreibung
e	2026 04 24	Aktualisierung des Ausstattungsplanung
f	2026 03 23	Planierung Fassade
g	2026 02 05	Ursprüngliche Planfassung!
Projekt:		
Berndtshölz Meschede		
DornfeldeSW 5, 59872 Meschede		
Bauherr:		
Hochhauserrandkreis, Der Landrat		
Steinstraße 27, 59872 Meschede		
Planverfasser:		
drx text TURLIX		
Hoher Wall 15, 44137 Dortmund		
Planinhalt - Maßstab:		
BauTeil H, Fassadenschnitt 03		
M 1:20		
Planimmer:		
01 - 02 - 720		



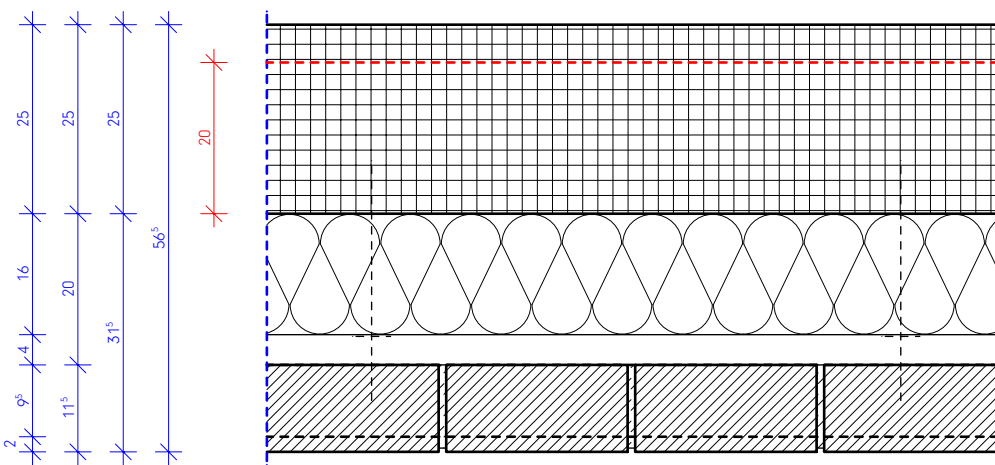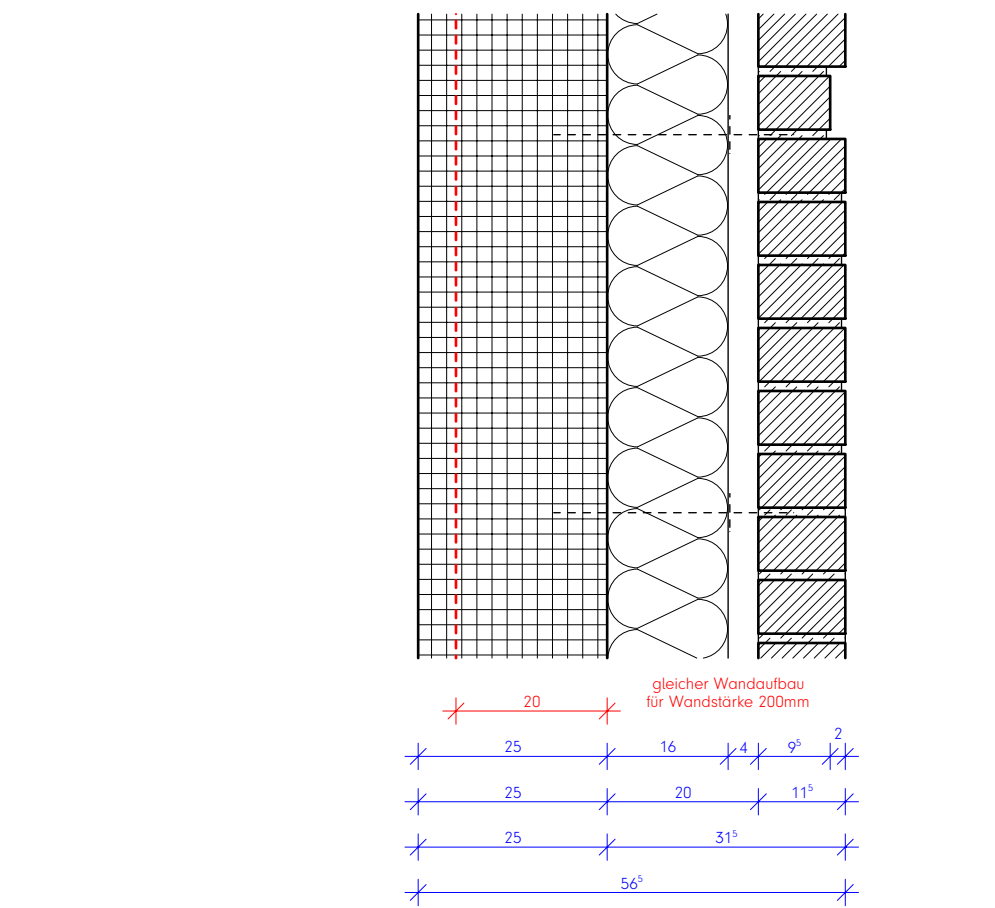



Regelaufbau Außenwand BT H
TYP AW-BFT1 + F1 (Verblendmauerwerk)

Außenwand Ortbeton / Fertigteil	495 - 565 mm
Dämmung Mineralwolle WLG 035	200 - 250 mm
Luftschicht	160 mm
Vormauerschale Ziegel	40 mm
	95 - 115 mm

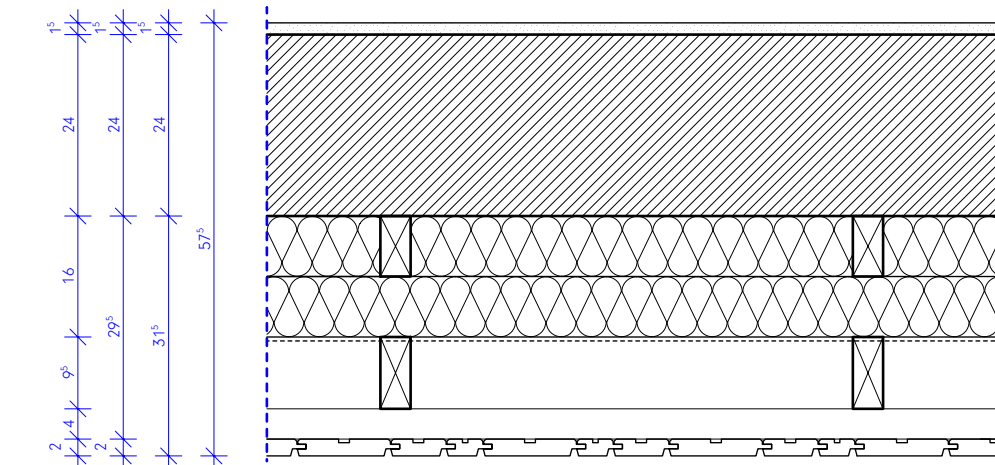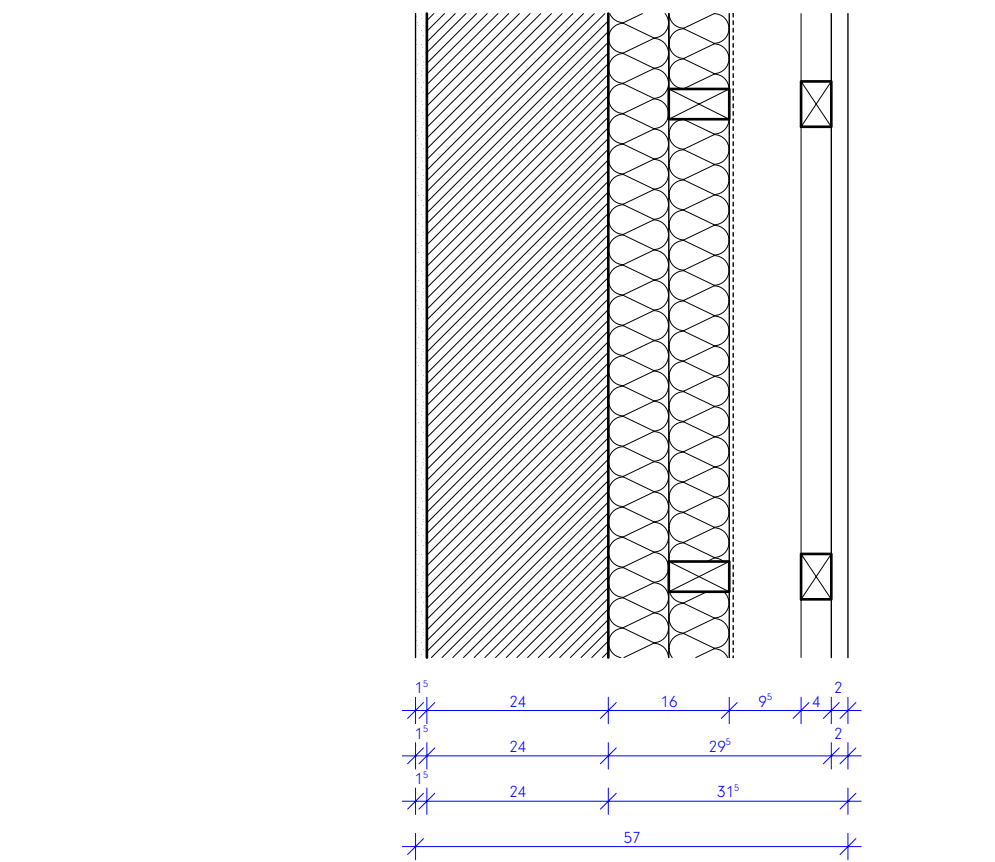



Außenwandaufbau Eingangsbereich BT H
TYP AW-MW2 + F3 (VHF aus Profilholz)

Gipsputz	575 mm
Außenwand KS - Mauerwerk	15 mm
Holzständerwerk / Zwischensparrendämmung	240 mm
Grundlattung / Luftschicht (95x40mm)	160 mm
Traglattung / Luftschicht (40x60mm)	95 mm
Fassadenbekleidung (Nut-Feder)	40 mm
	ca. 20 mm

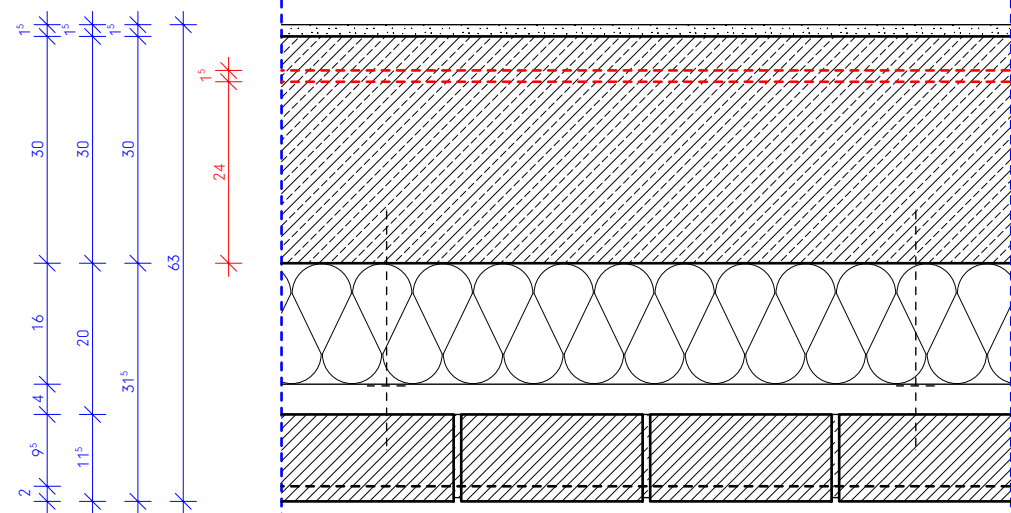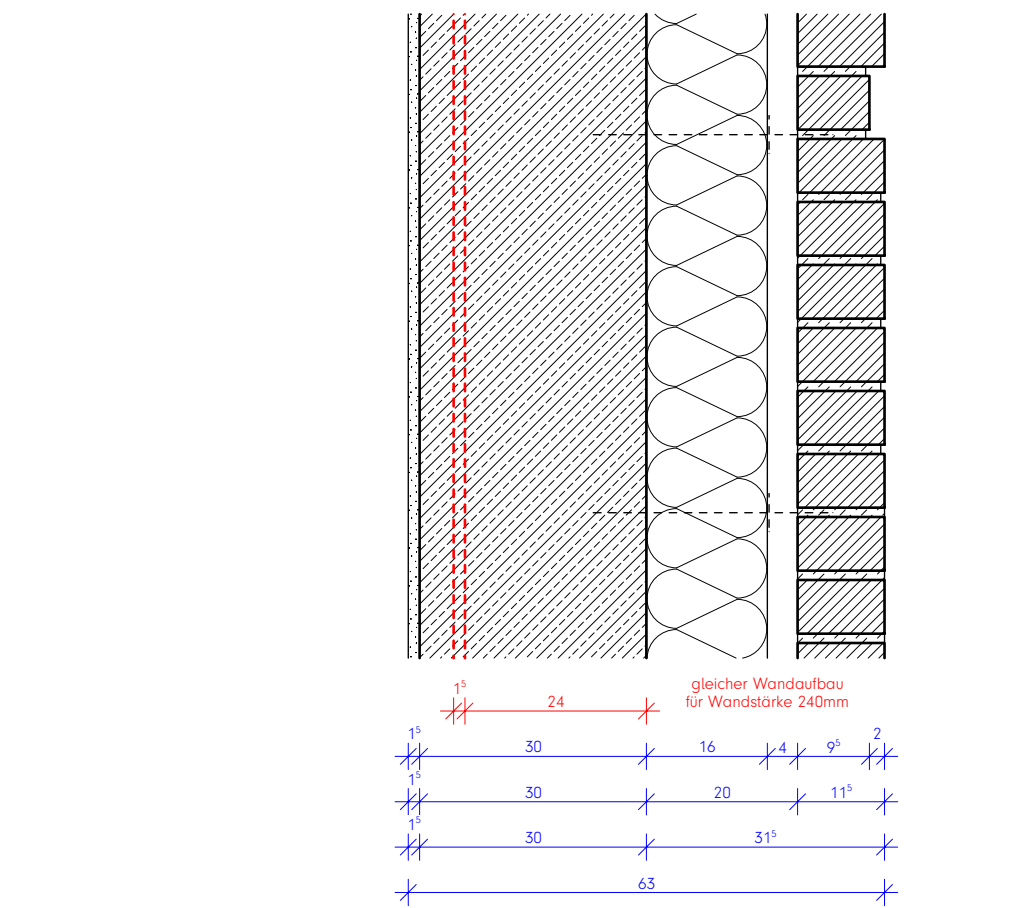



Regelaufbau Außenwand BT H
TYP AW-STB1 + F1 (Verblendmauerwerk)

Gipsputz	550 - 630 mm
Außenwand Stahlbeton	240 - 300 mm
Dämmung Mineralwolle WLG 035	160 mm
Luftschicht	40 mm
Vormauerschale Ziegel	95 - 115 mm

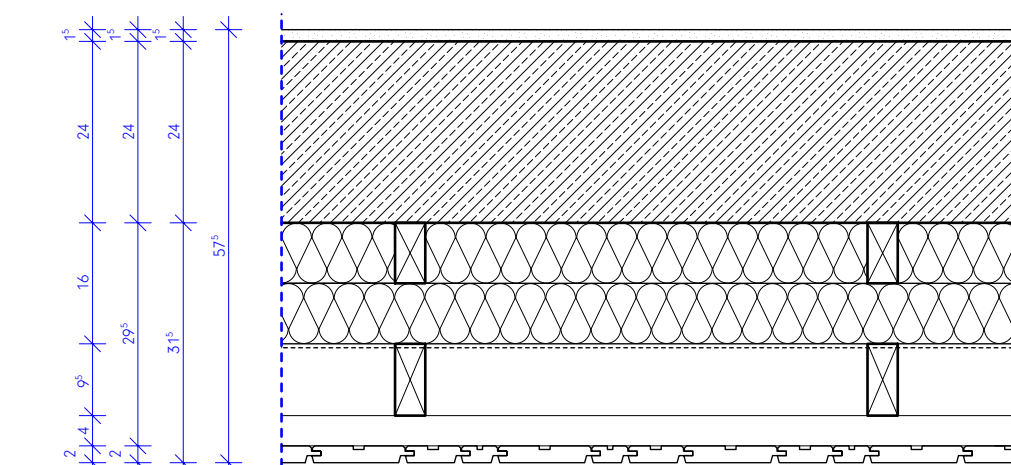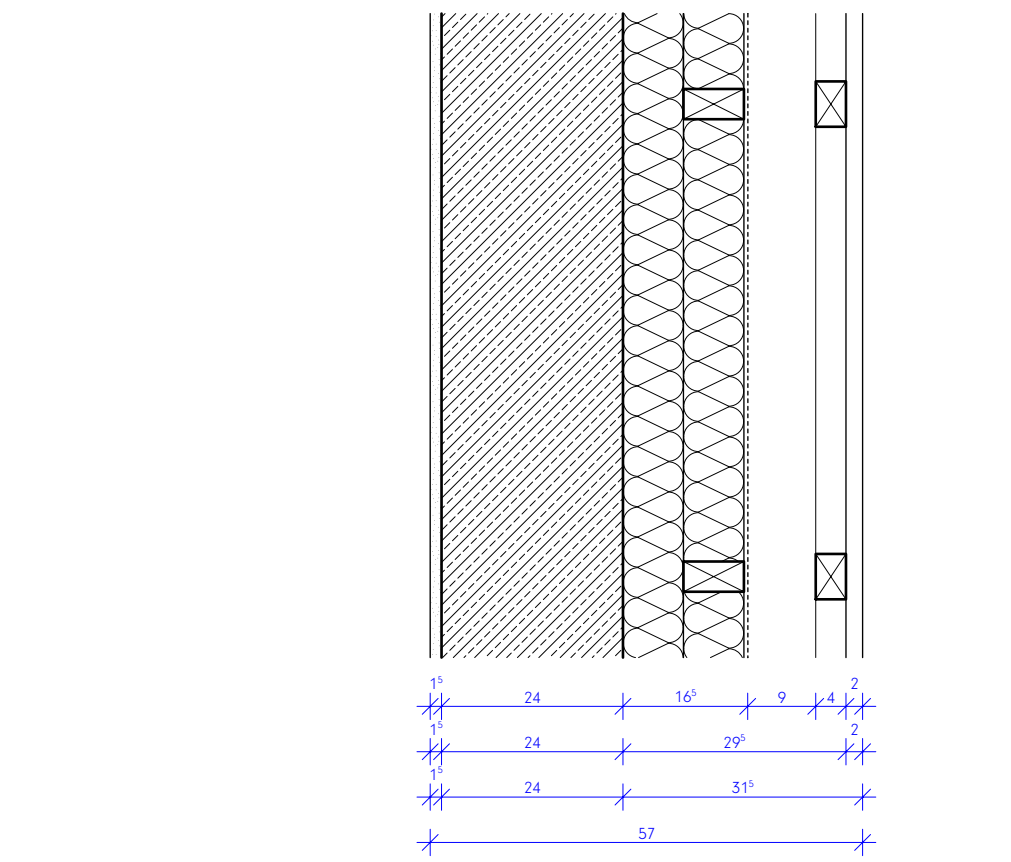



Außenwandaufbau Eingangsbereich BT H
TYP AW-STB1 + F3 (VHF aus Profilholz)

Gipsputz	575 mm
Außenwand Stahlbeton	15 mm
Holzständerwerk / Zwischensparrendämmung	240 mm
Grundlattung / Luftschicht (95x40mm)	160 mm
Traglattung / Luftschicht (40x60mm)	95 mm
Fassadenbekleidung (Nut-Feder)	40 mm
	ca. 20 mm

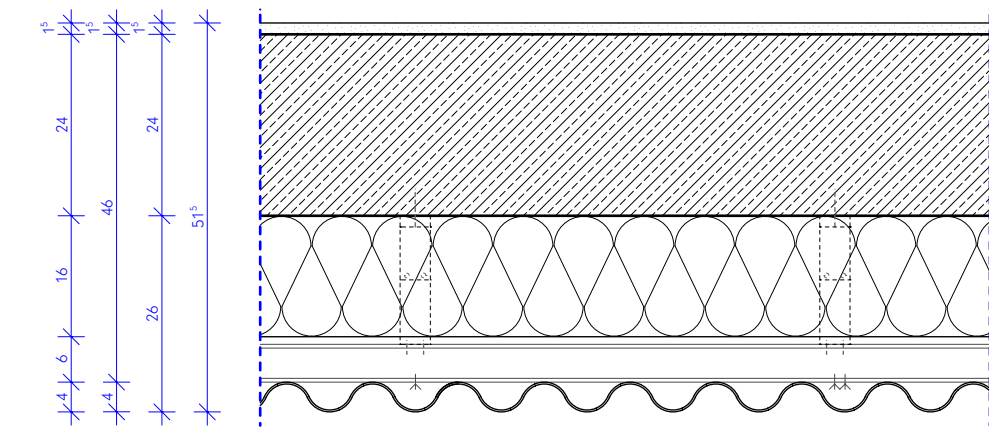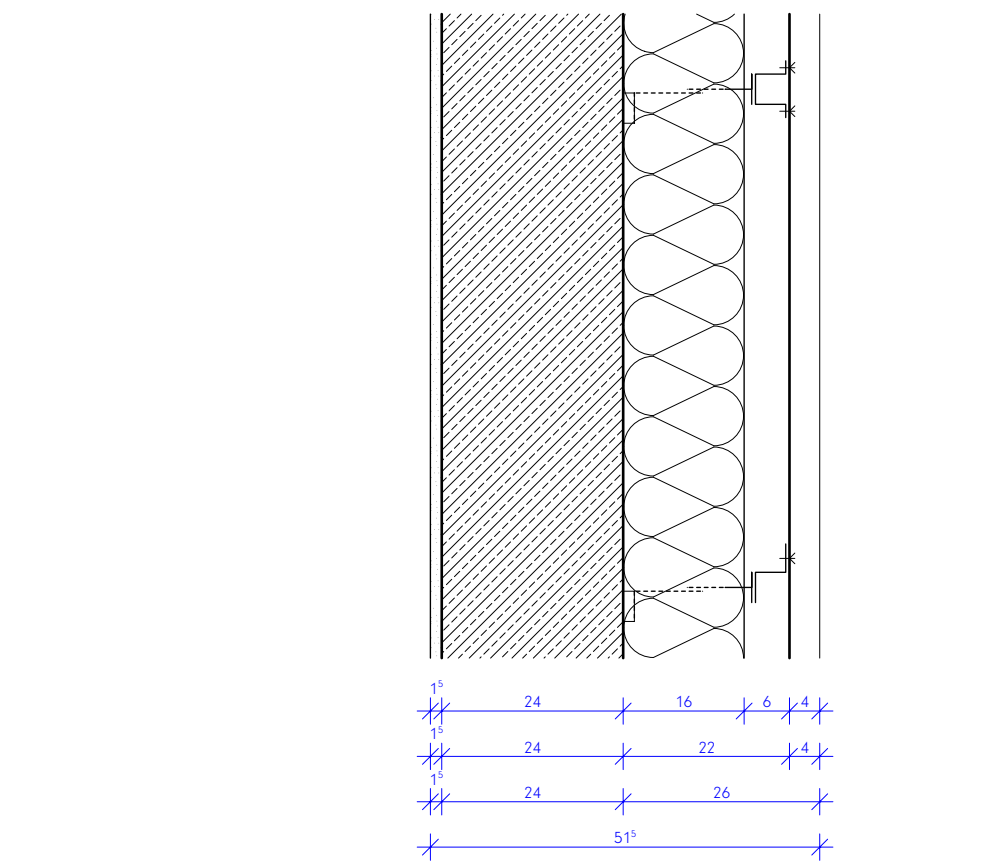

Außenwandaufbau Dachausgänge BT H
TYP AW-STB2 + F2 (VHF Wellblech)

Gipsputz	299 mm
Außenwand Stahlbeton	15 mm
Dämmung Mineralwolle WLG 035	24 mm
Unterkonstruktion	160 mm
Wellblech	60 mm
	40 mm

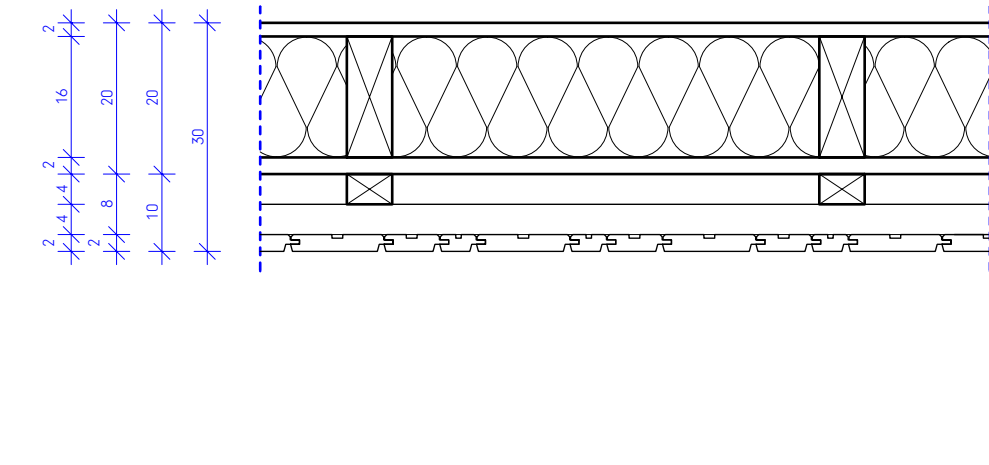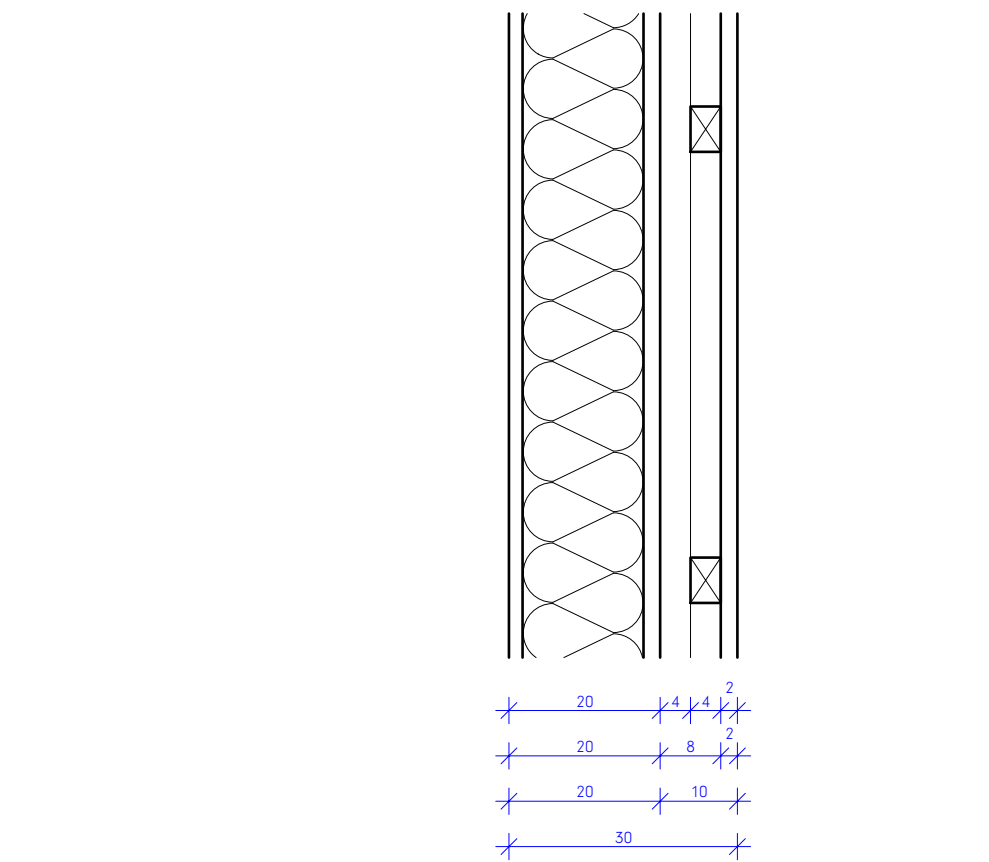

Außenwandaufbau Remise
TYP AW-D + (VHF aus Profilholz)

Beplankung (OSB3)	300 mm
Holzständerwerk / Zwischensparrendämmung	18 mm
Beplankung (sd ≤ 0,3m, z.B. DWD)	160 mm
Grundlattung / Luftschicht (40x60mm)	22 mm
Traglattung / Luftschicht (40x60mm)	40 mm
Fassadenbekleidung (Nut-Feder)	40 mm
	ca. 20 mm

Legende:
Alle Maße sind am Bau zu prüfen. Maßunstimmigkeiten sind sofort mit dem Architekten zu klären.
Maßbezüge gelten vor Einzelmaßen.
Bei der Bauausführung sind Planungen und Angaben der Fachingenieure und Fachplaner zu beachten.
Firmendetails und -ausführungszeichnungen gelten nur mit dem Freigabevermerk des Architekten.

Höhenangaben beziehen sich auf OKFF, sofern nicht anders vermerkt.

- Mauerwerk, tragend, gem. Statik
- Mauerwerk, nicht tragend
- Verblendmauerwerk / Klinker
- Stahlbeton (Filigranwand), gem. Statik
- Stahlbeton (Ortbeton), gem. Statik
- Betonfertigteil, gem. Statik
- Estrich
- Trockenbauwand
- Dämmstoff, fest
- Dämmstoff, mineralisch
- Abdichtung allgemein
- WD HLS ELT Wanddurchbruch im GR
- KB HLS ELT Kernbohrung im GR
- WS HLS ELT Wandschlitz im Grundriss
- DD HLS ELT Deckendurchbruch im GR
- BD HLS ELT Bodendurchbruch im GR


- OK RB => 3.79
- OK MW => 3.54
- + 0.00
- 0.15
- H.0.01
- H.T.0.01
- H.F.0.01

- F 30
- TSORS
- BMZ
- LWE
- RA
- Rettenweg / Notausgang

- Brandschutzanforderung an Bauteile
- Brandschutzrelevante Türen:
- TSQ: Widerstandsklasse
- RS: Rauchschutzanforderung
- DS: Dichtschießend
- DTS: Dicht- und Selbstschließend
- Brandmeldezentrale
- Löschwassereinspeisung
- Rauchabzug
- Rettenweg / Notausgang

- Brandschutzanforderung an Bauteile
- Wand REI 90 M
- Baugart Brandwand
- Wand REI 90 M
- Wand REI 90
- Wand REI 30

HINWEIS MASSKETTEN:
Blaue Massketten = Ausführende Maße
Rote Massketten = Mindestmaße gem. BSK
Grüne Massketten = Trockenbaum Maße

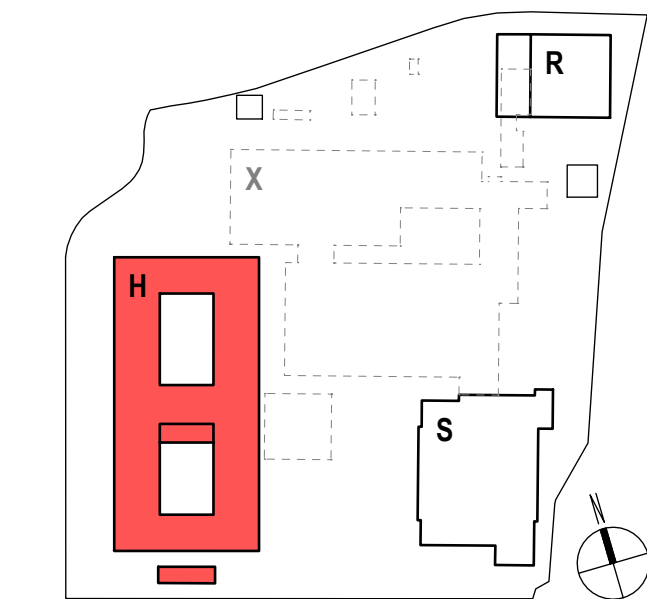

Hinweise / Legende:
Bauteil H: ± 0.00 = OKFF EG = 307.80 ü. NNH

Index: Datum: Änderung:

a 2026 04 24 Ursprüngliche Planfassung!

Projekt:
Berufskolleg Meschede
Dünnefeldweg 5, 59872 Meschede

Bauherr:
Hochsauerlandkreis, Der Landrat
Steinstraße 27, 59872 Meschede

Planverfasser:
ARCHITEKTUR.DLX
Hoher Wall 15, 44137 Dortmund

Planinhalt - Maßstab:
Bauteil H, Übersichtsplan Wandaufbauten (außen)
M.1:10

Plannummer:
Bauteil: Verfasser: LPH-xx-Tel-Index: Status: Datum
BKM-H-ARC-5-446-00-A-V-2026 04 24
Index: UBP Wände (a) VORABZUG

