




Standardfenstersystem, 1- / 3-flügelig
BRH 80 cm

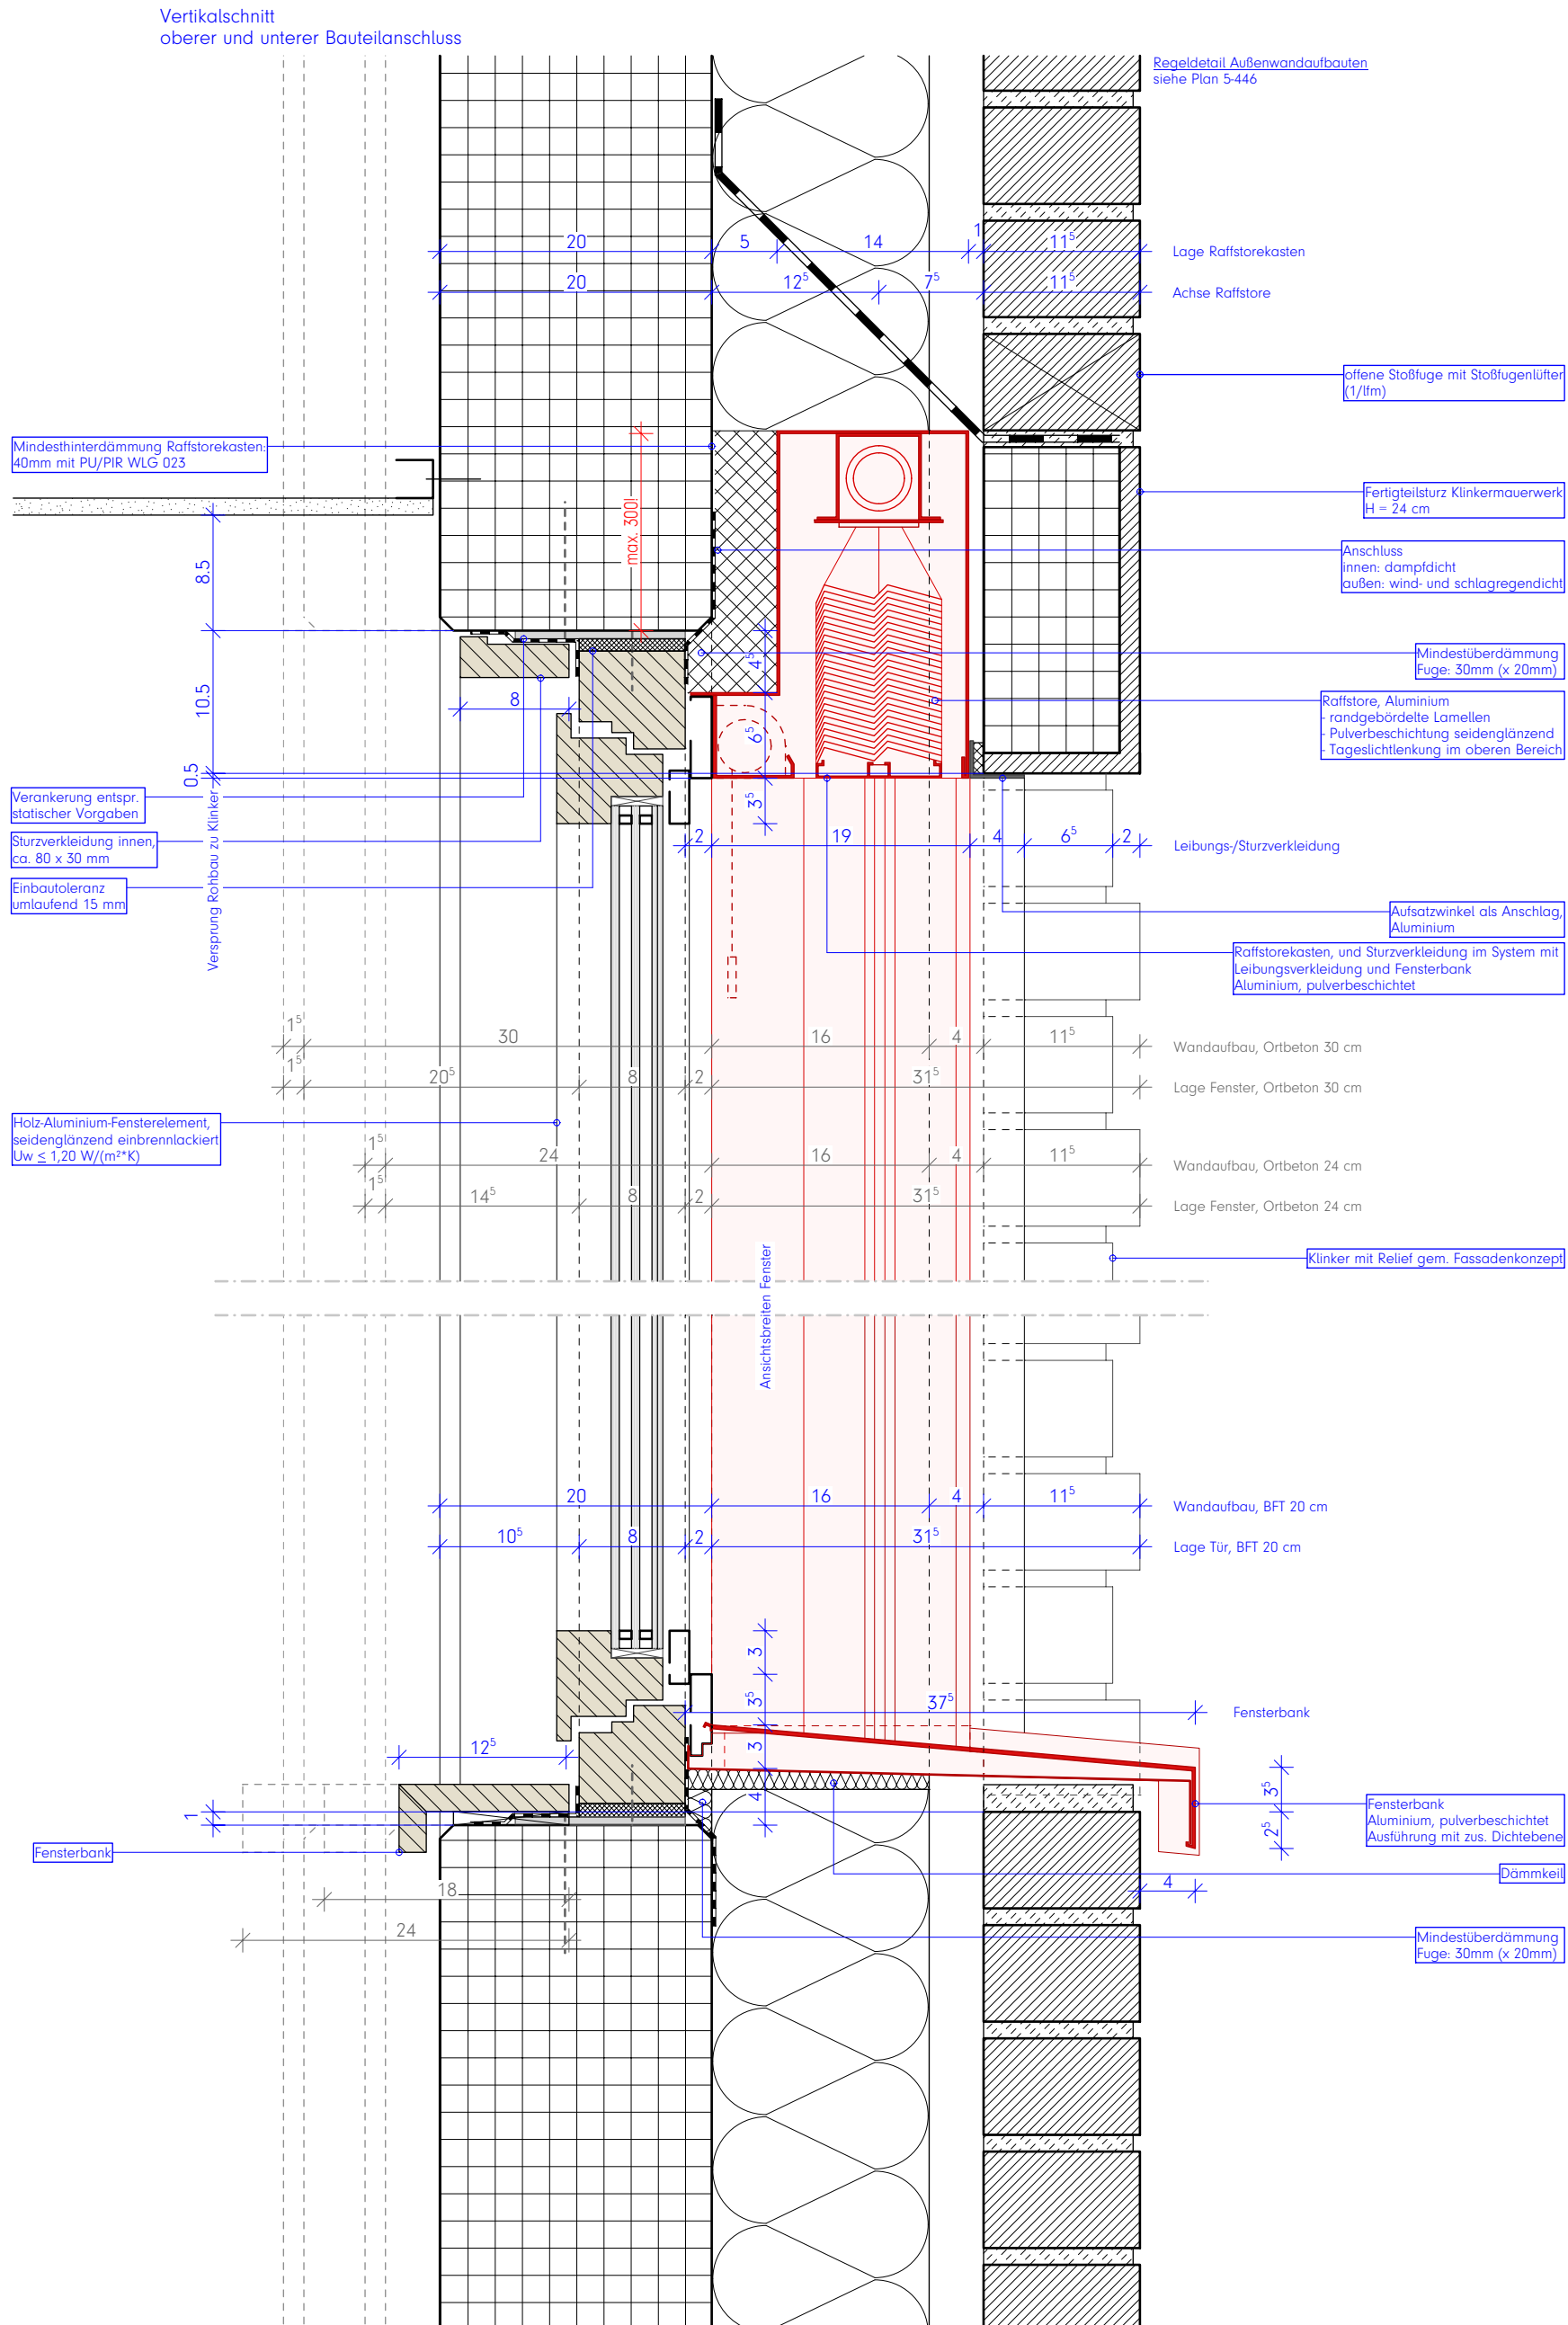

Horizontalschnitt, 3-flügeliges Standardfenster
seitliche Bauteilanschlüsse

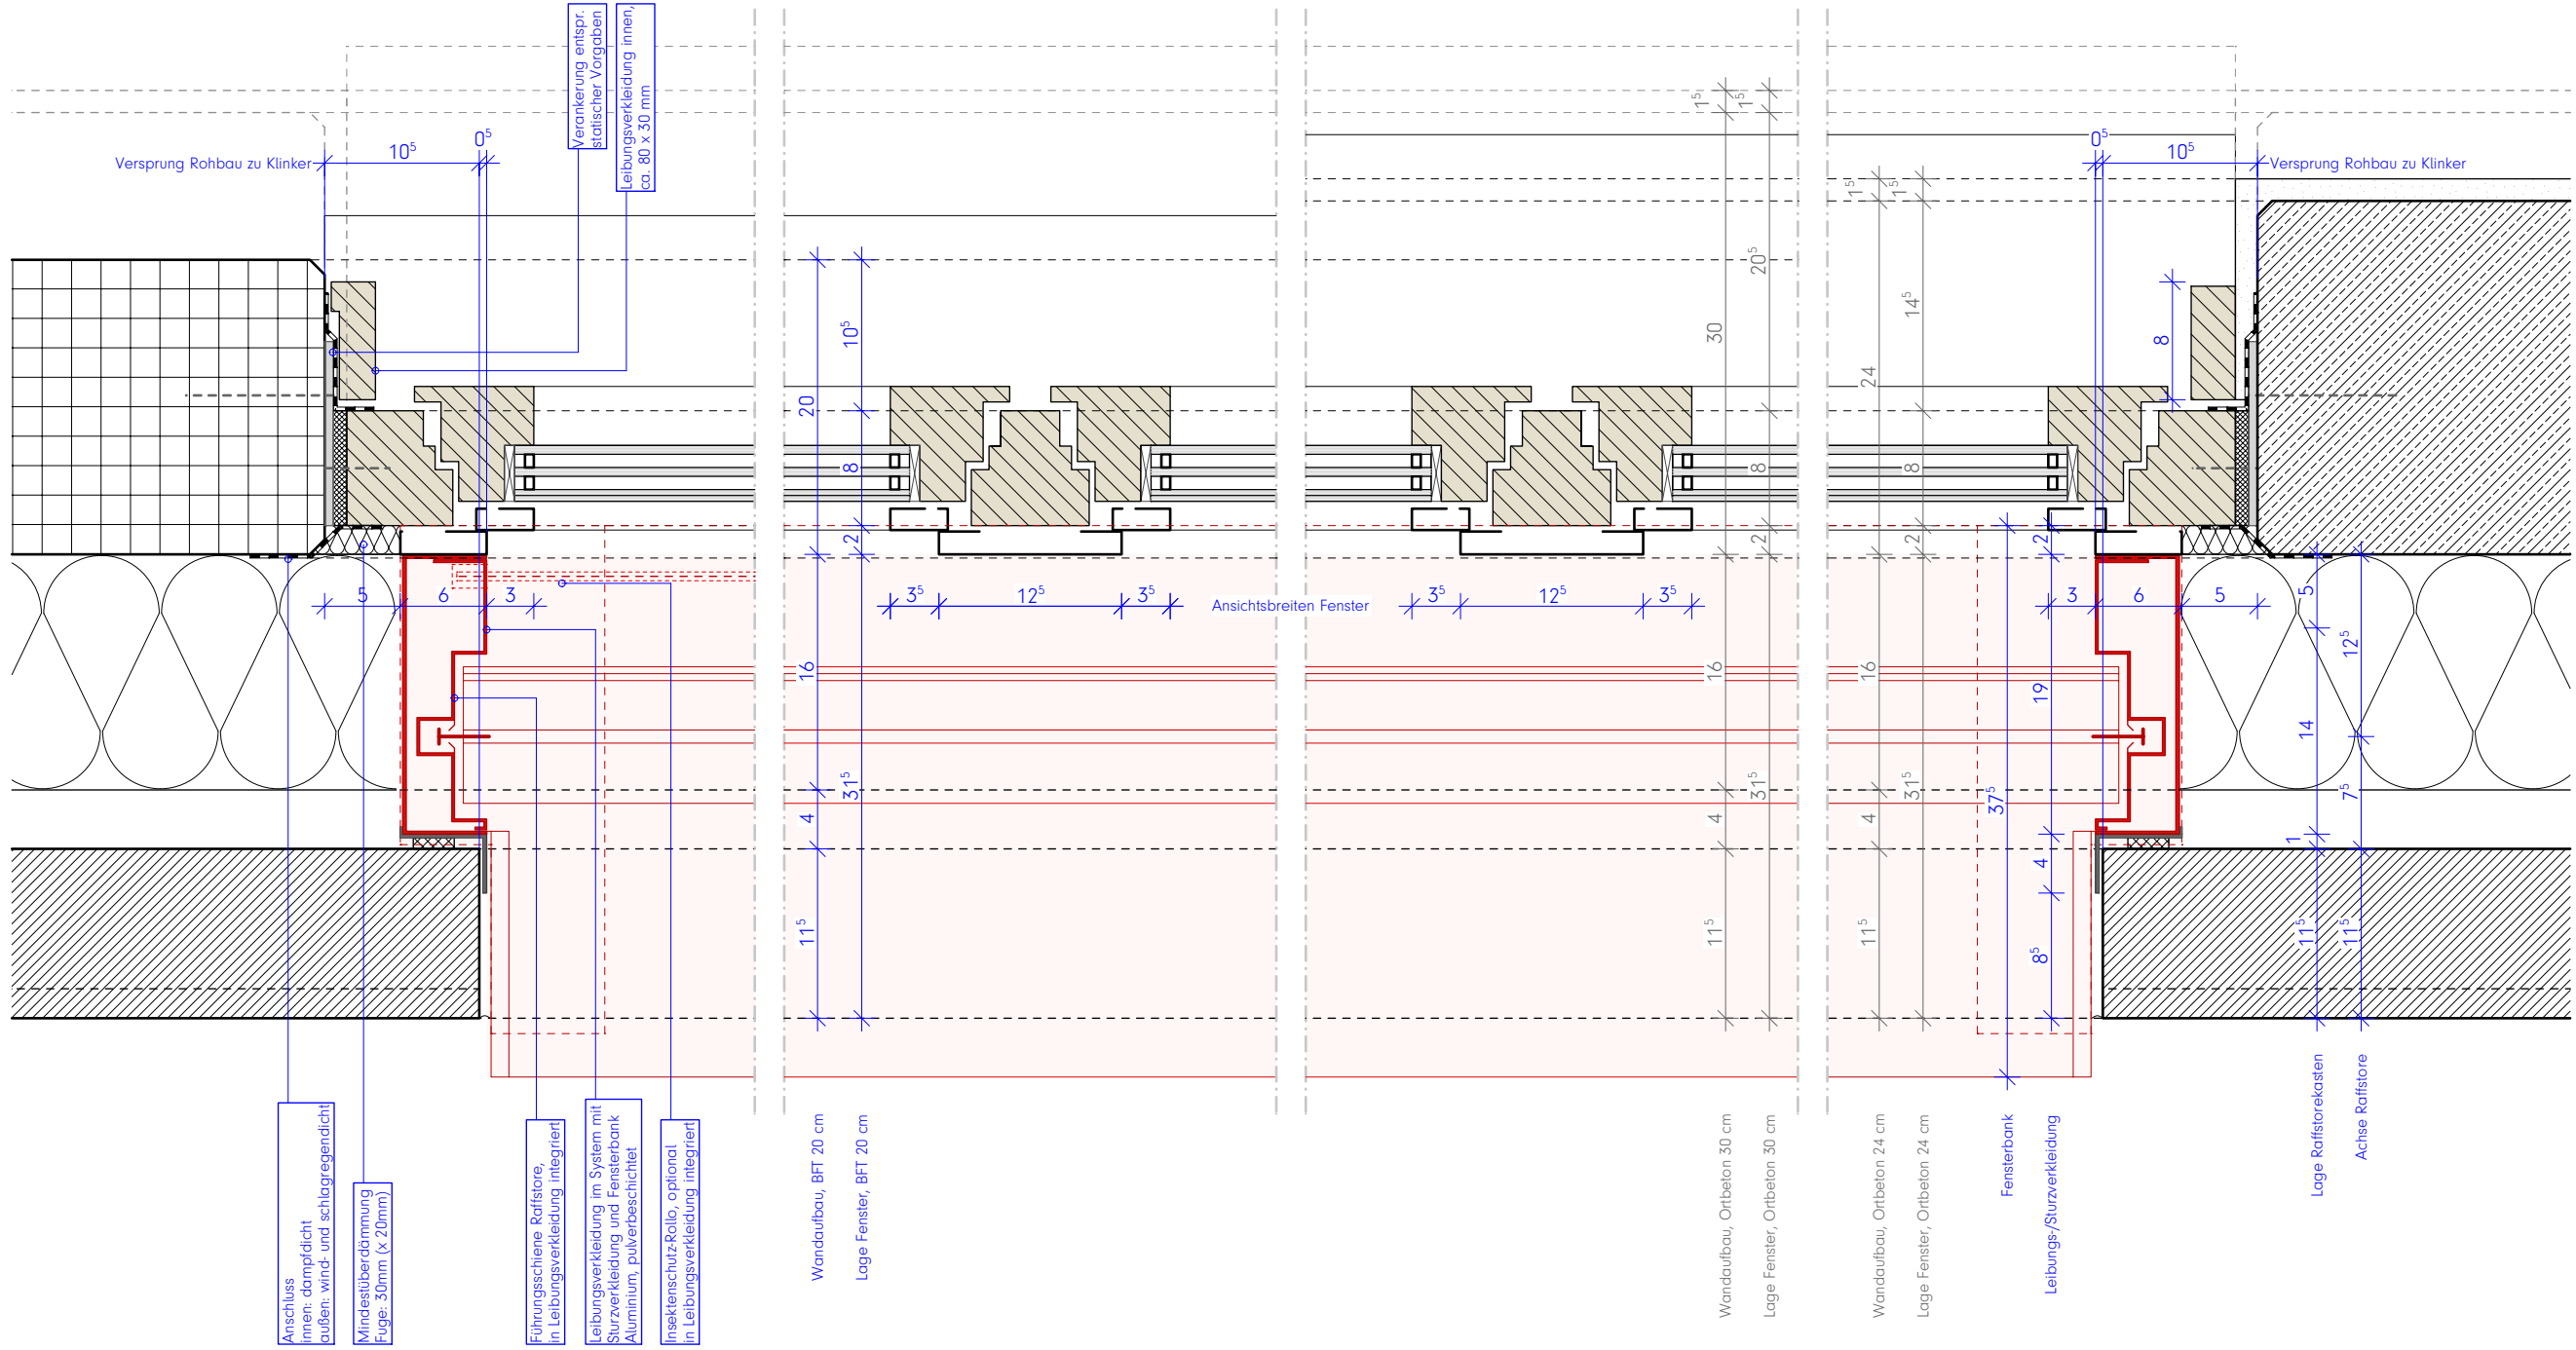


Horizontalschnitt, 1-flügeliges Standardfenster
seitliche Bauteilanschlüsse

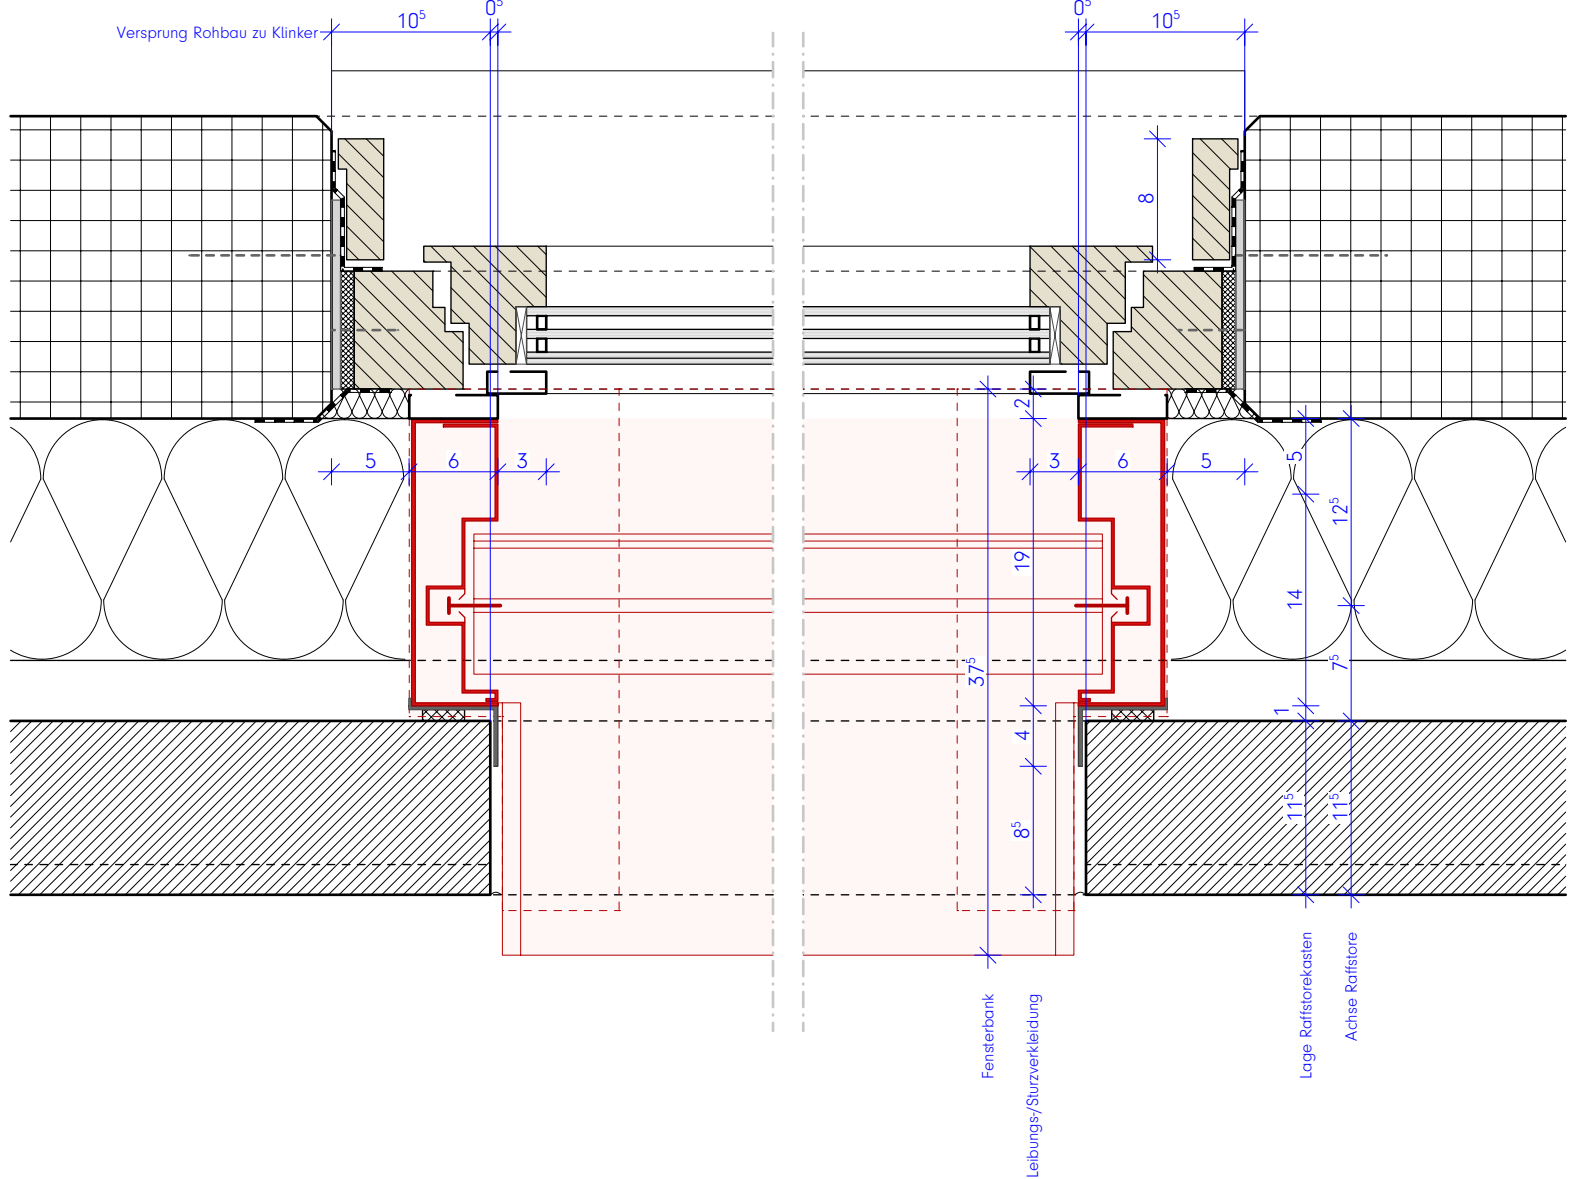

Legende:
Alle Maße sind am Bau zu prüfen. Maßstimmigkeiten sind sofort mit dem Architekten zu klären.
Maßbezüge gelten vor Einzelmaßen.
Bei der Bauausführung sind Planungen und Angaben der Fachingenieure und Fachplaner zu beachten.
Firmendetails und -ausführungszeichnungen gelten nur mit dem Freigabevermerk des Architekten.

Höhenangaben beziehen sich auf OKFF, sofern nicht anders vermerkt.

	Mauerwerk, tragend, gem. Statik		Estrich
	Mauerwerk, nicht tragend		Trockenbauwand
	Verblendenmauerwerk / Klinker		Dämmstoff, fest
	Stahlbeton (Ortbeton), gem. Statik		Dämmstoff, mineralisch
	Betonfertigteil, gem. Statik		Abdichtung allgemein
	Brandschutzanforderung an Bauteile		Rettungsweg / Notausgang
	Brandschutzrelevante Türen: T30: Widerstandsklasse RS: Rauchschutzanforderung DS: Dichtschießend DTS: Dicht- und Selbstschießend		Höhenangabe Bauteil über OKFF
	Brandmeldezentrale		Höhenkoten OKFF
	Löschwassereinspeisung		Höhenkoten OKRD
	Rauchabzug		Höhenkoten OKRD
	Brandmeldezentrale		Höhenkoten OKRD
	Löschwassereinspeisung		Höhenkoten OKRD
	Rauchabzug		Höhenkoten OKRD

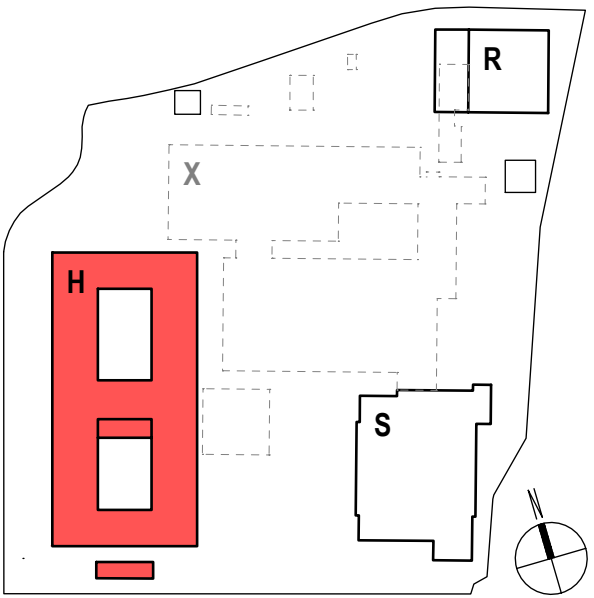

Hinweise / Legende:
Bauteil H: ± 0.00 = OKFF EG = 307,80 ü. NHN

Index: Datum: Änderung:

c 2026 09 25 Planfortschreibung
b 2026 06 26 Planfortschreibung
a 2026 04 24 Ursprüngliche Planfassung!

Projekt:
Berufskolleg Meschede
Dünnefeldweg 5, 59872 Meschede

Bauherr:
Hochsauerlandkreis, Der Landrat
Steinstraße 27, 59872 Meschede

Planverfasser:
ARCHITEKTUR.DLX
Hoher Wall 15, 44137 Dortmund


Planinhalt - Maßstab:
Bauteil H, Detail Standardfenstersystem
M.1:5

Plannummer:
Bauteil Verfasser: LPH xxx Teil Index Status Datum
BKM-H-ARC-5-610-00-C-V-2026 09 25
Freitext
DET FEN 1 VORABZUG




Achtung! Relevante Maße immer auf Plausibilität prüfen!

BRH 46° cm

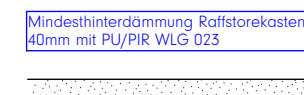

Horizontalschnitt, 3-flügeliges Standardfenster mit Glasbrüstung
seitliche Bauteilanschlüsse

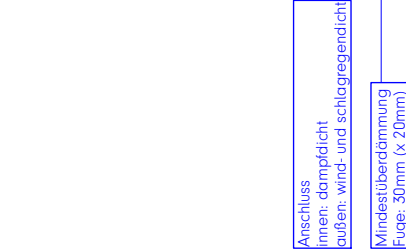


Achtung! Relevante Maße immer auf Plausibilität prüfen

Legende:
Alle Maße sind am Bau zu prüfen. Maßunstimmigkeiten sind sofort mit dem Architekten zu klären.
Maßbezüge gelten vor Einzelmaßen.
Bei der Bauausführung sind Planungen und Angaben der Fachingenieure und Fachplaner zu beachten.
Firmendetails und -ausführungszeichnungen gelten nur mit dem Freigabevermerk des Architekten.

Höhenangaben beziehen sich auf OKFF, sofern nicht anders vermerkt

	Mauerwerk, tragend, gem. Statik		Estrich
	Mauerwerk, nicht tragend		Trockenbauwand
	Verblendmauerwerk / Klinker		Dämmstoff, fest
	Stahlbeton (Ortbeton), gem. Statik		Dämmstoff, mineralisch
	Betonfertigteile, gem. Statik		Abdichtung allgemein

F.30	Brandschutzanforderung an Bauteile		Rettungsweg / Notausgang
	Brandschutzrelevante Türen: T30: Widerstandsklasse RS: Rauchschutzanforderung DS: Dichtschlieënd DTS: Dicht- und Selbstschlieënd		Höhenangabe Bauteil über OKFF Höhenkoten OKFF Höhenkoten OKFF
T30RS			
BMZ	Brandmeldezentrale	H.0.01	Bauteil / Geschoss / Raumnummer
LWE	Löschwasserereinspeisung	H.T.0 01	Bauteil / Tür / Geschoss / Türnummer
RA	Rauchabzug	H.F.0 01	Bauteil / Fenster / Geschoss / Fensternummer

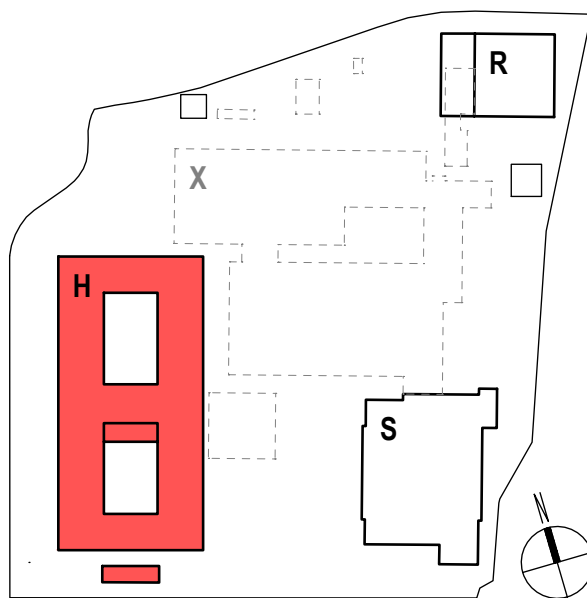

Hinweise / Legende:
Bauteil H: ± 0.00 = OKFF EG = 307,80 ü. NHN

Index: Datum: Änderung:

c	2026 09 25	Planfortschreibung
b	2026 06 26	Planfortschreibung
a	2026 04 24	Ursprüngliche Planfassung

Projekt:
Berufskolleg Meschede
Dünnefeldweg 5, 59872 Meschede



Bauherr:
Hochsauerlandkreis, Der Landrat
Steinstraße 27, 59872 Meschede

Planverfasser:
ARCHITEKTUR.DLX
Hoher Wall 15, 44137 Dortmund

Planinhalt - Maßstab:
Bauteil H, Detail Standardfenstersystem
M.1:5



Planummer:
Bauteil Verfasser LPH.xxxx.Teil.Index Status Datum
BKM-H-ARC-5-611-00-C-V-2026 09 25
Freitext
DET FEN 2 **VORABZUG**



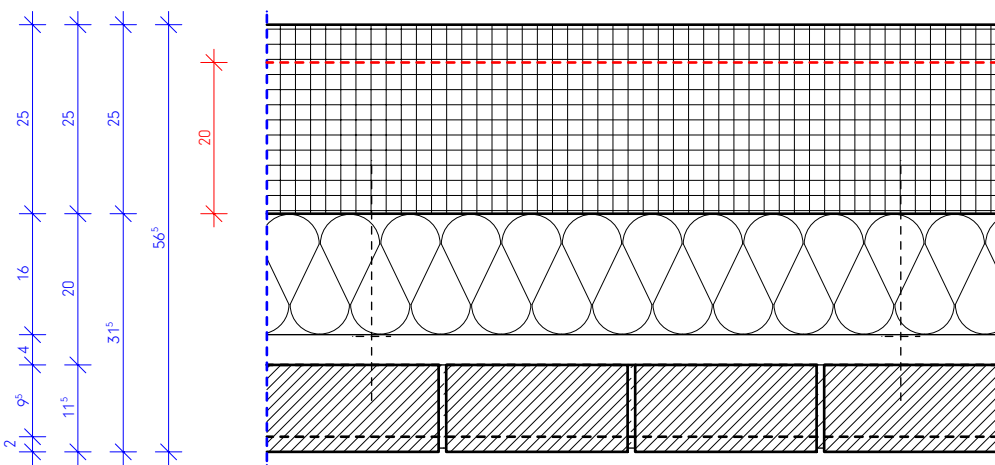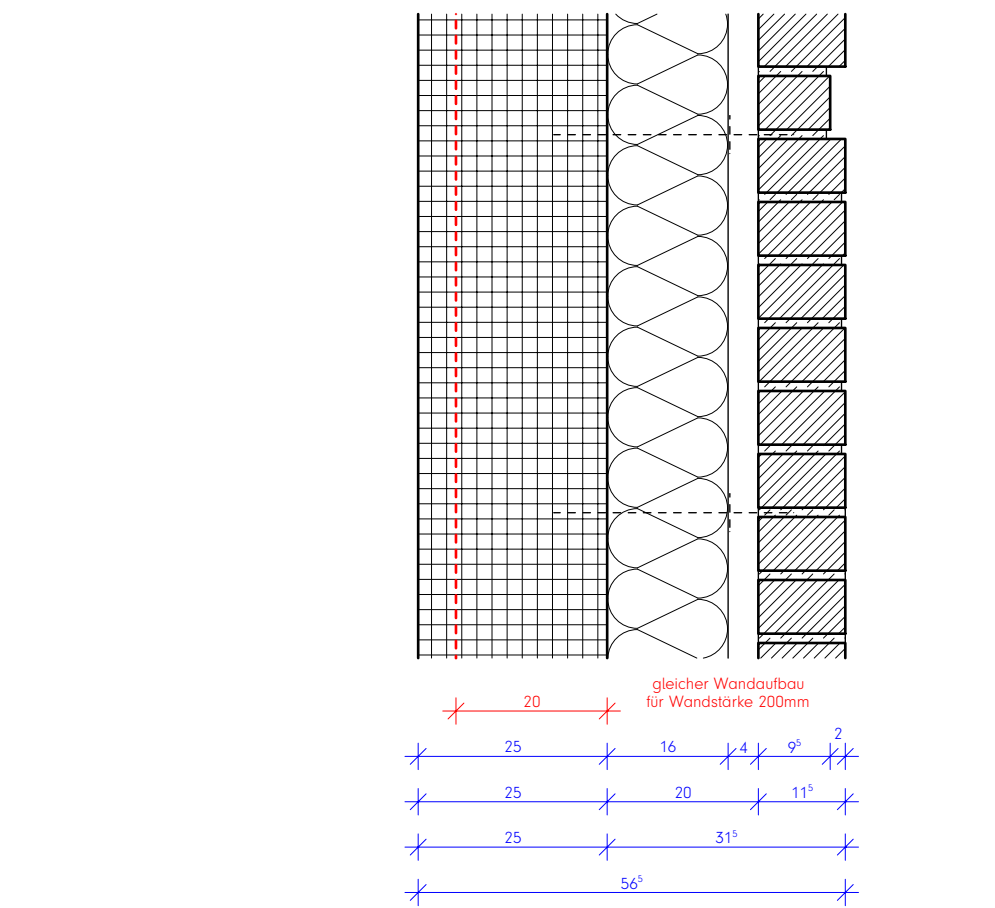



Regelaufbau Außenwand BT H
TYP AW-BFT1 + F1 (Verblendmauerwerk)

Außenwand Ortbeton / Fertigteil	495 - 565 mm
Dämmung Mineralwolle WLG 035	200 - 250 mm
Luftschicht	160 mm
Vormauerschale Ziegel	40 mm
	95 - 115 mm

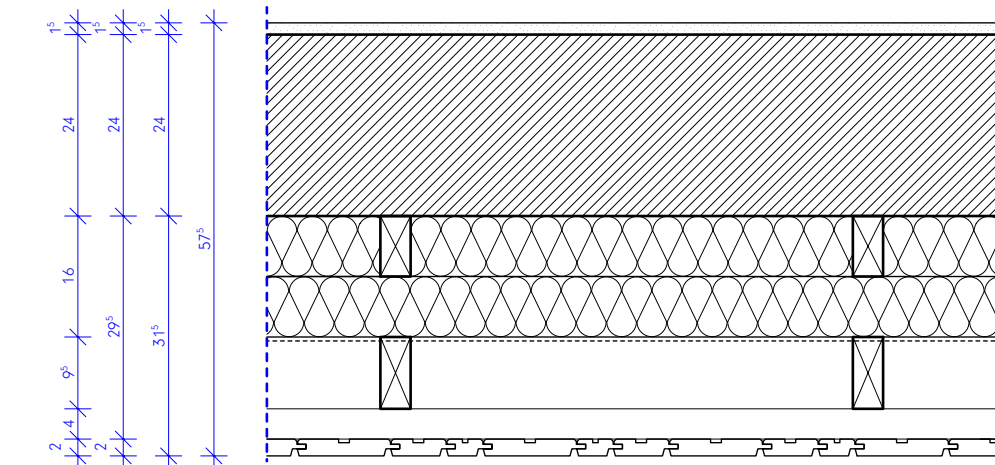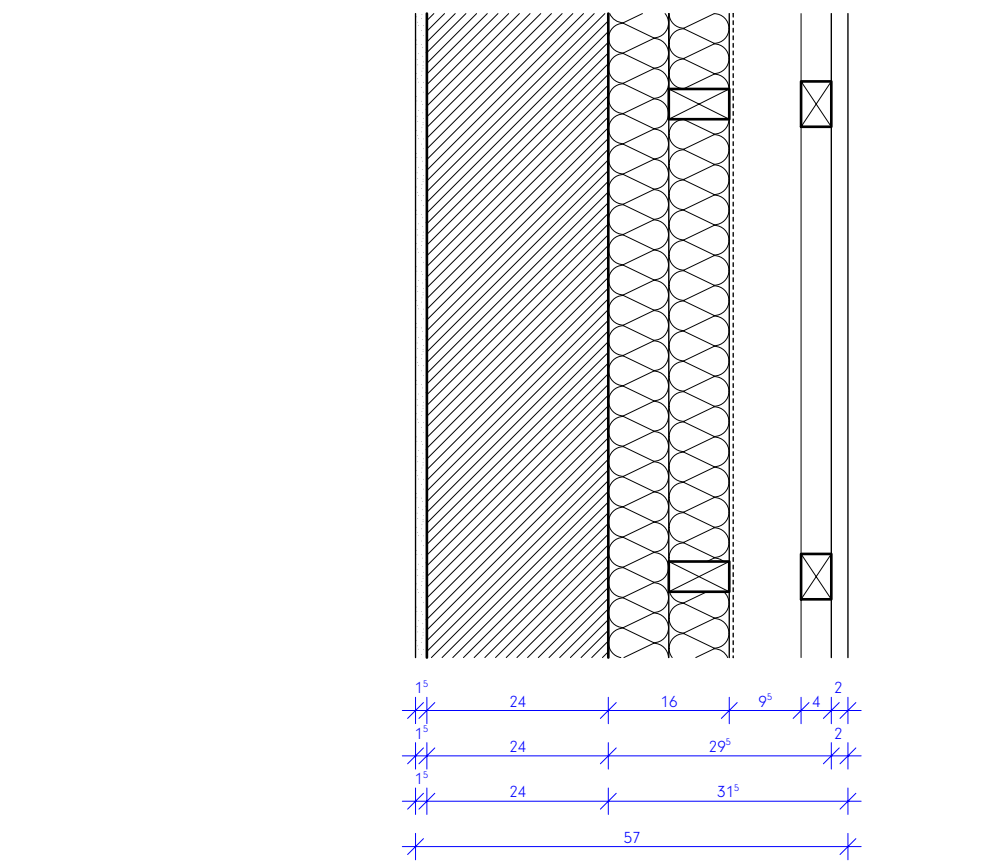



Außenwand aufbau Eingangsbereich BT H
TYP AW-MW2 + F3 (VHF aus Profilholz)

Gipsputz	575 mm
Außenwand KS - Mauerwerk	15 mm
Holzständerwerk / Zwischensparrendämmung	240 mm
Grundlattung / Luftschicht (95x40mm)	160 mm
Traglattung / Luftschicht (40x60mm)	95 mm
Fassadenbekleidung (Nut-Feder)	40 mm
	ca. 20 mm

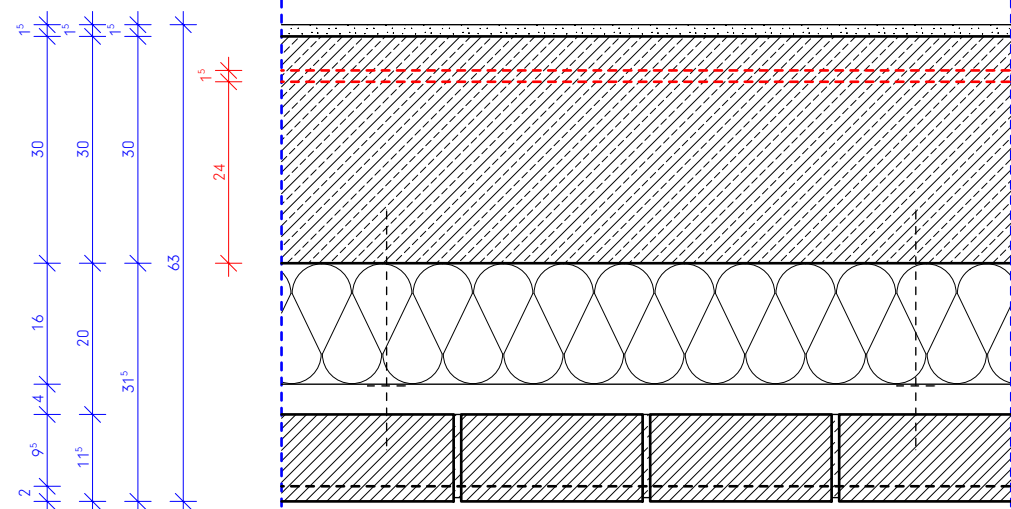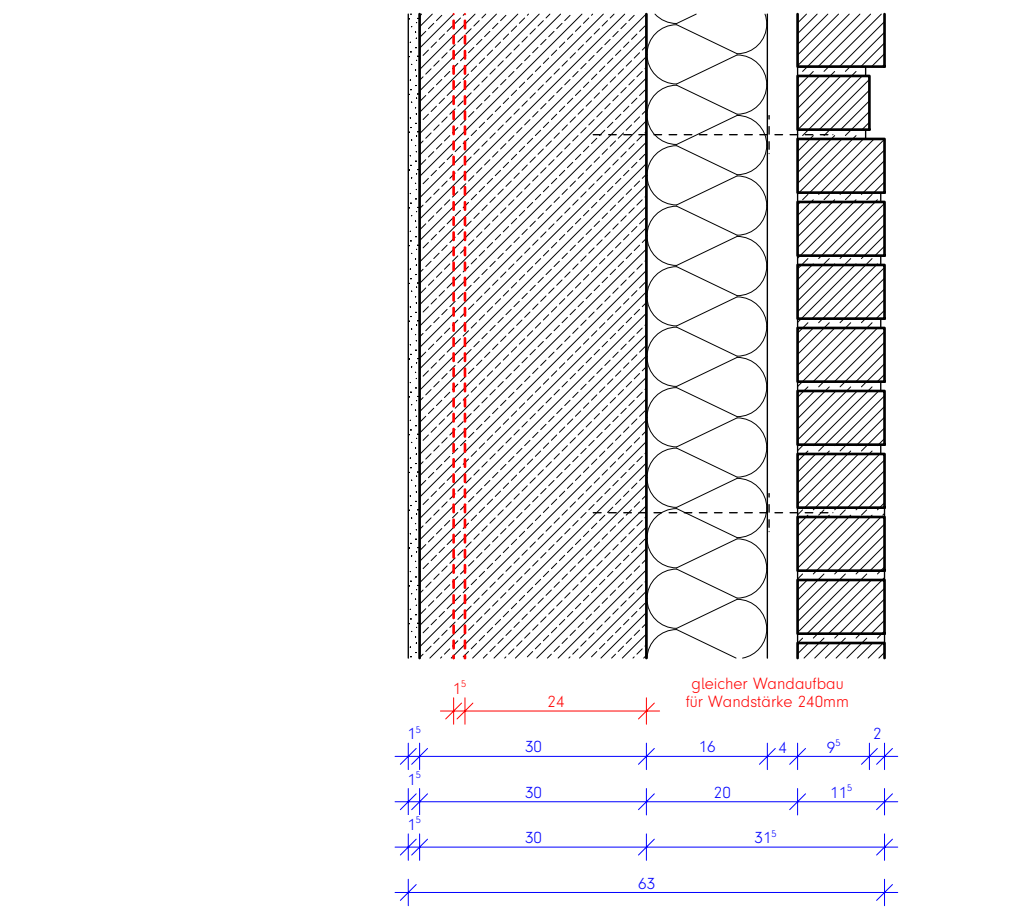



Regelaufbau Außenwand BT H
TYP AW-STB1 + F1 (Verblendmauerwerk)

Gipsputz	550 - 630 mm
Außenwand Stahlbeton	240 - 300 mm
Dämmung Mineralwolle WLG 035	160 mm
Luftschicht	40 mm
Vormauerschale Ziegel	95 - 115 mm

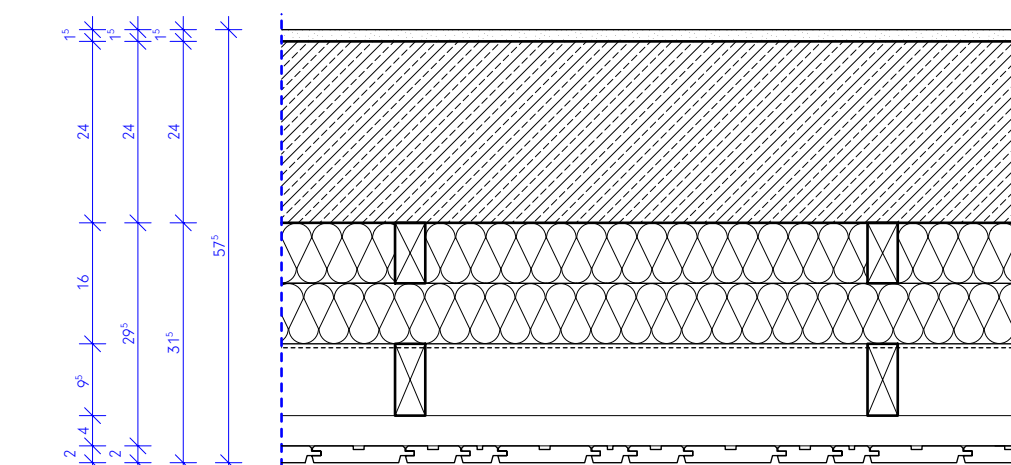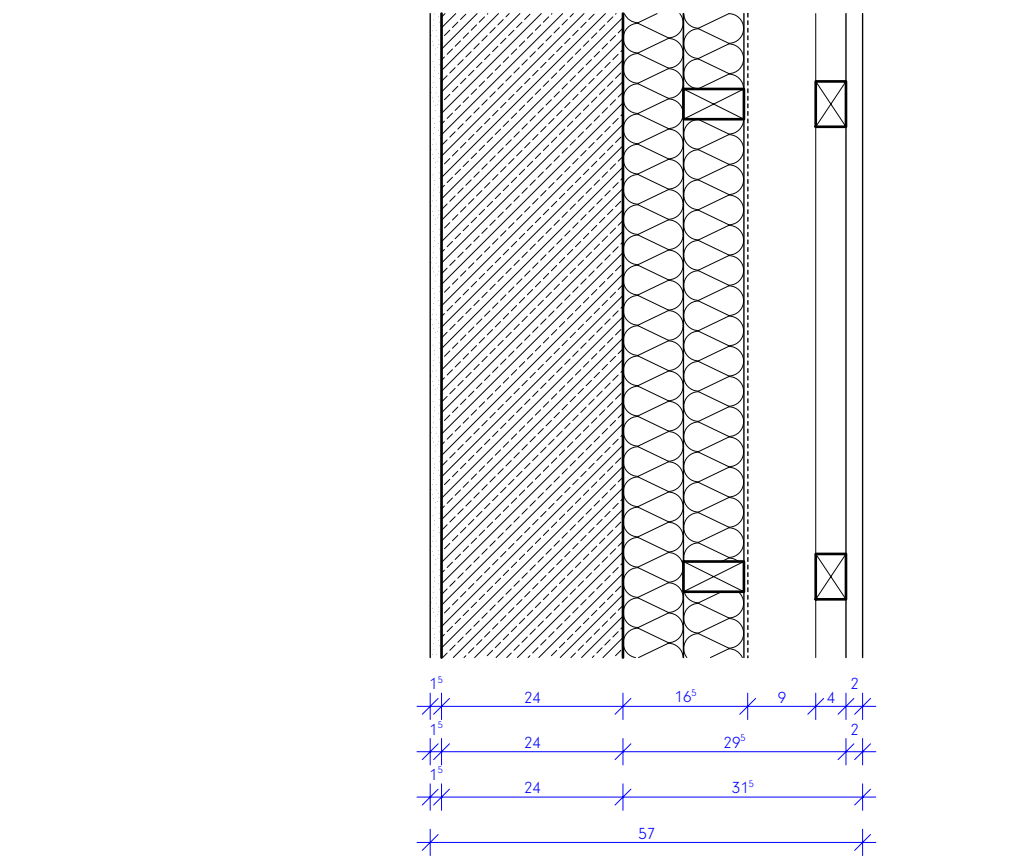



Außenwand aufbau Eingangsbereich BT H
TYP AW-STB1 + F3 (VHF aus Profilholz)

Gipsputz	575 mm
Außenwand Stahlbeton	15 mm
Holzständerwerk / Zwischensparrendämmung	240 mm
Grundlattung / Luftschicht (95x40mm)	160 mm
Traglattung / Luftschicht (40x60mm)	95 mm
Fassadenbekleidung (Nut-Feder)	40 mm
	ca. 20 mm

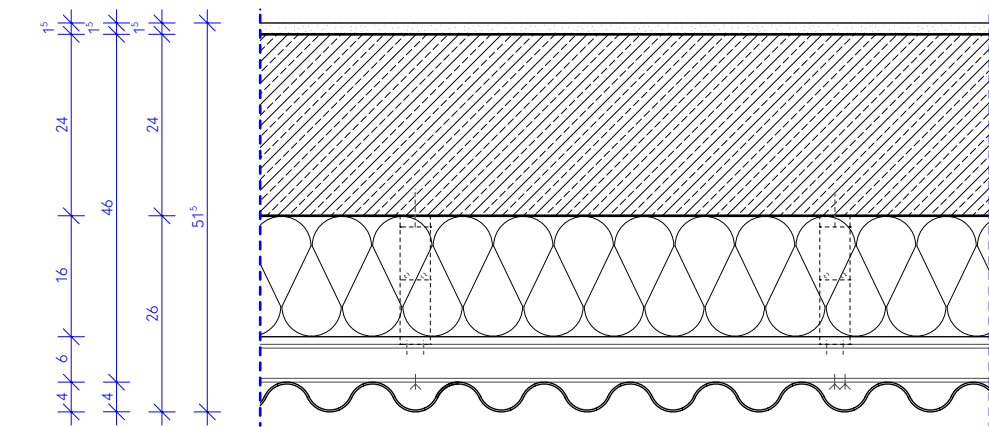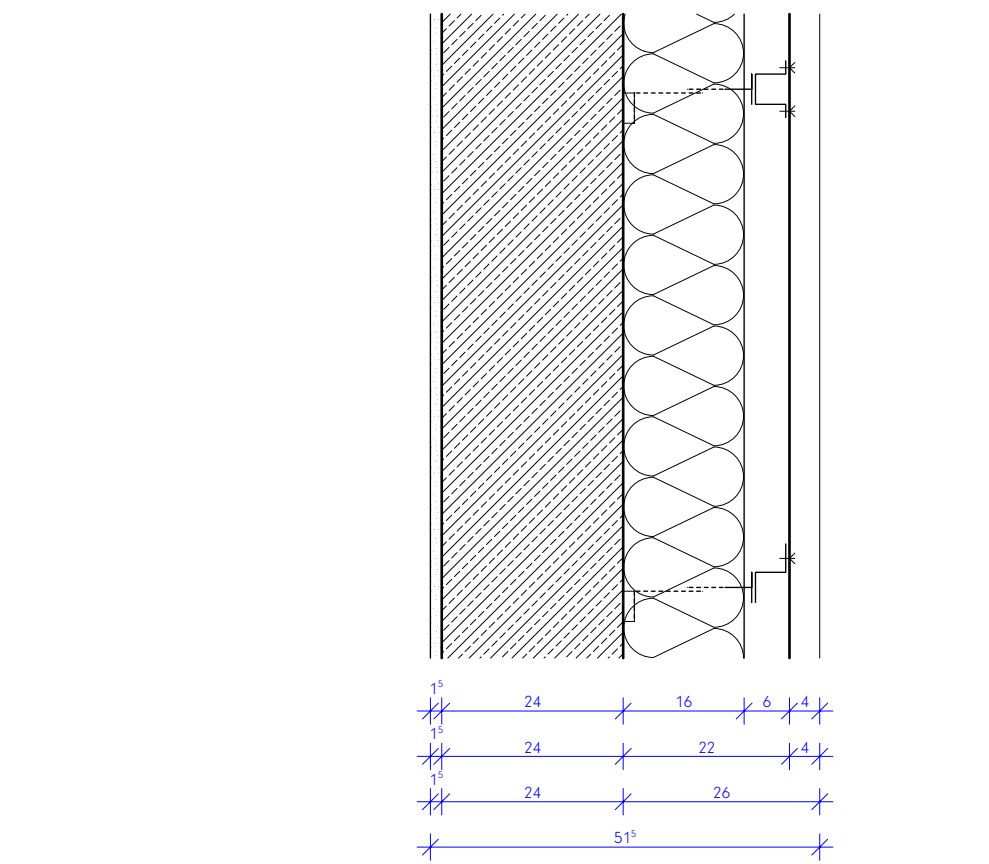

Außenwand aufbau Dachausgänge BT H
TYP AW-STB2 + F2 (VHF Wellblech)

Gipsputz	299 mm
Außenwand Stahlbeton	15 mm
Dämmung Mineralwolle WLG 035	24 mm
Unterkonstruktion	160 mm
Wellblech	40 mm

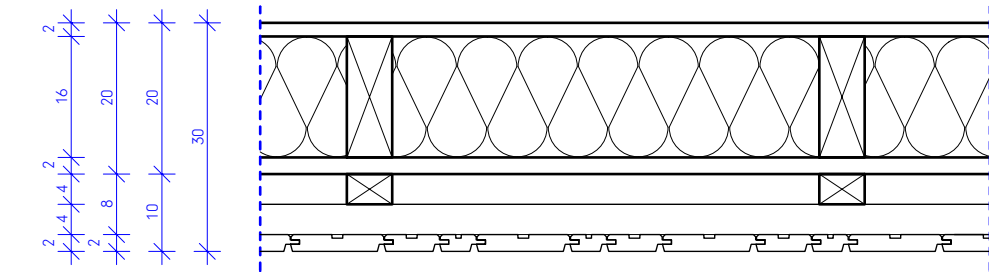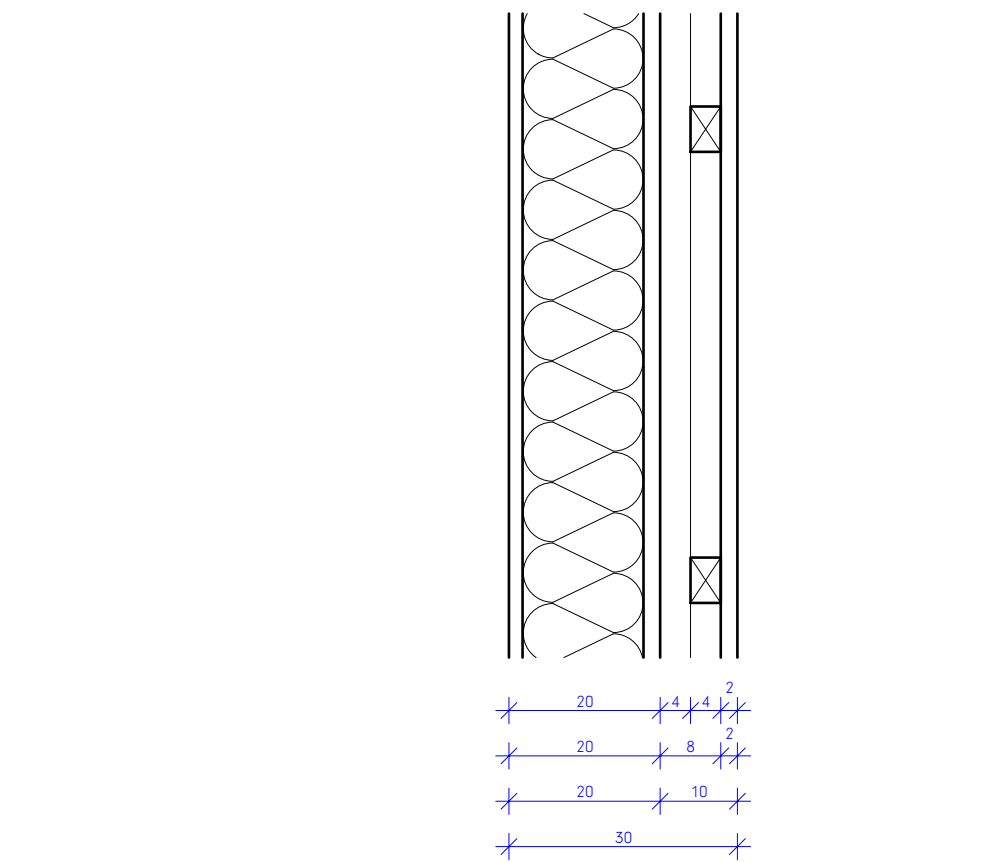

Außenwand aufbau Remise
TYP AW-D + (VHF aus Profilholz)

Beplankung (OSB3)	300 mm
Holzständerwerk / Zwischensparrendämmung	18 mm
Beplankung (sd ≤ 0,3m, z.B. DWD)	160 mm
Grundlattung / Luftschicht (40x60mm)	22 mm
Traglattung / Luftschicht (40x60mm)	40 mm
Fassadenbekleidung (Nut-Feder)	40 mm
	ca. 20 mm

Legende:
Alle Maße sind am Bau zu prüfen. Maßunstimmigkeiten sind sofort mit dem Architekten zu klären.
Maßbezüge gelten vor Einzelmaßen.
Bei der Bauausführung sind Planungen und Angaben der Fachingenieure und Fachplaner zu beachten.
Firmendetails und -ausführungszeichnungen gelten nur mit dem Freigabevermerk des Architekten.

Höhenangaben beziehen sich auf OKFF, sofern nicht anders vermerkt.

- Mauerwerk, tragend, gem. Statik
- Mauerwerk, nicht tragend
- Verblendmauerwerk / Klinker
- Stahlbeton (Filigranwand), gem. Statik
- Stahlbeton (Ortbeton), gem. Statik
- Betonfertigteil, gem. Statik
- Estrich
- Trockenbauwand
- Dämmstoff, fest
- Dämmstoff, mineralisch
- Abdichtung allgemein
- WD HLS ELT Wanddurchbruch im GR
- KB HLS ELT Kernbohrung im GR
- WS HLS ELT Wandschlitz im Grundriss
- DD HLS ELT Deckendurchbruch im GR
- BD HLS ELT Bodendurchbruch im GR


- OK RB => 3.79
- OK MW => 3.54
- + 0.00
- 0.15
- H.0.01
- H.T.0.01
- H.F.0.01

- F 30
- T30RS
- BMZ
- LWE
- RA
- Rettenweg / Notausgang

- Brandschutzanforderung an Bauteile
- Brandschutzrelevante Türen:
- TSQ: Widerstandsklasse
- RS: Rauchschutzanforderung
- DS: Dichtschließend
- DTS: Dicht- und Selbstschließend
- Brandmeldezentrale
- Löschwasseranspeisung
- Rauchabzug
- Rettenweg / Notausgang

- Brandschutzanforderung an Bauteile
- Wand REI 90 M
- 15 mm
- Wand REI 90 M
- 24 mm
- Wand REI 90
- 160 mm
- Wand REI 30
- 40 mm

HINWEIS MASSKETTEN:
Blaue Massketten = Ausführende Maße
Rote Massketten = Mindestmaße gem. BSK
Grüne Massketten = Trockenbaum Maße

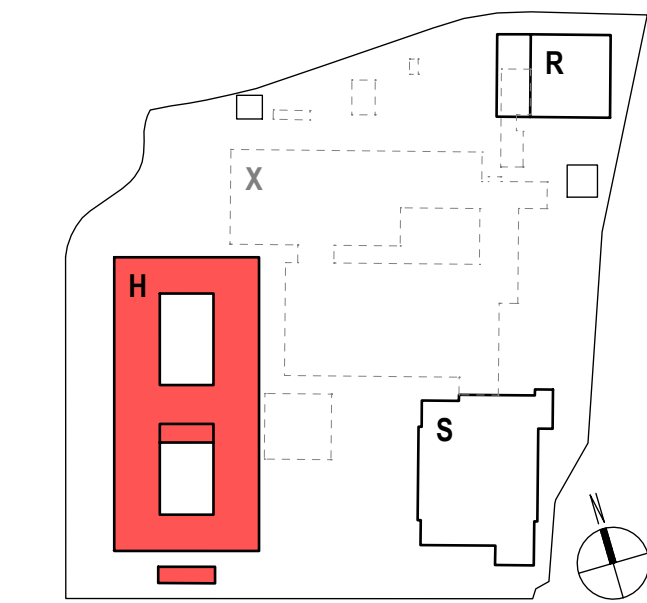

Hinweise / Legende:
Bauteil H: ± 0.00 = OKFF EG = 307.80 ü. NNH

Index: Datum: Änderung:

a 2026 04 24 Ursprüngliche Planfassung!

Projekt:
Berufskolleg Meschede
Dünnefeldweg 5, 59872 Meschede

Bauherr:
Hochsauerlandkreis, Der Landrat
Steinstraße 27, 59872 Meschede

Planverfasser:
ARCHITEKTUR.DLX
Hoher Wall 15, 44137 Dortmund

Planinhalt - Maßstab:
Bauteil H, Übersichtsplan Wandaufbauten (außen)
M.1:10

Plannummer:
Bauteil: Verfasser: LPH-xxx Teil Index Status Datum
BKM-H-ARC-5-446-00-A-V-2026 04 24

ÜBP Wände (a) VORABZUG

