


Vertikalschnitt
oberer und unterer Bauteilanschluss

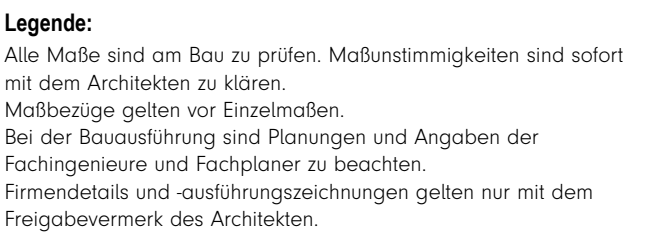

Eintragungen beziehen sich auf OKFF, sofern nicht anders vermerkt.

	Mauerwerk, tragend, gem. Statik
	Mauerwerk, nicht tragend
	Verbländemauerwerk / Klinker
	Stahlbeton (Füllgranwand), gem. Statik
	Stahlbeton (Ortbeton), gem. Statik
	Betonfertigteile, gem. Statik
	Estrich
	Trockenbauwand
	Dämmstoff, fest
	Dämmstoff, mineralisch
	Abdichtung allgemein
	WD HLS ELT Wandschubbruch im GR
	KB HLS ELT Kernbohrung im GR
	WS HLS ELT Wandschlitz im Grundriss
	DD HLS ELT Deckendurchbruch im GR
	BD HLS ELT Bodendurchbruch im GR

OK RB $\Rightarrow$ 3,79
 OK MW $\Rightarrow$ 3,54
 + 0,00
 - 0,15

H.0.01
 H.T.0.01
 H.F.0.01

F 30

 TSDRS
 BMZ
 LWZ
 RA

Brandschutzanforderung an Bauteile
 Brandschutzrelevante Türen:
 T30: Widerstandsklasse
 KS: Rauchschutzanforderung
 DS: Dichtschießend
 DTS: Dicht- und Selbstabschließend
 Brandmeldezentrale
 Löschwassereinspeisung
 Rauchabzug
 Rettungsweg / Notausgang

Brandschutzanforderung an Bauteile
 Wand REI 90 M
 Bauart Brandwand
 Wand REI 90 M
 Wand REI 90
 Wand REI 30

HINWEISE MASSKETTEN:
 Blaue Massketten = Auszuführende Maße
 Rote Massketten = Mindestmaße gem. BSK
 Grüne Massketten = Trichtenbaum Maße

Hinweise / Legende:
 Bauteil H: ± 0.00 = OKFF EG = 307,80 u. NHN

Index	Datum	Änderung
c	2026 09 25	Planfortschreibung
b	2026 06 26	Planfortschreibung
a	2026 04 24	Ursprüngliche Planfassung!

Projekt:
Berufskolleg Meschede
Dünnefeldweg 5, 59872 Meschede

Bauherr:
Hochsauerlandkreis, Der Landrat
Steinstraße 27, 59872 Meschede

Planverfasser:
ARCHITEKTUR.DLX
Hoher Wall 15, 44137 Dortmund

Planinhalt - Maßstab:
Bauteil H, Detail Pöste-Riegel-Fassade TRH
M.1:5

Plannummer:
 Bauteil Verzeichnis LPH von Teil Index Status Datum
BKM-H-ARC-5-613-00-C-V-2026 09 25
 Freigegeben

DET PR TRH

VORABZUG


Achtung! Relevante Maße immer auf Plausibilität prüfen!

Nebeneingangstüren, 1- / 2-flügelig, Ausgangstüren Innenhof


AT.0.VF4.1, AT.0.VF5.1, AT.0.23.1

AT.0.25.1, AT.0.25.2, AT.0.VF2.1, AT.0.30.1, AT.0.40.1

Vertikalschnitt
oberer und unterer Bauteilanschluss

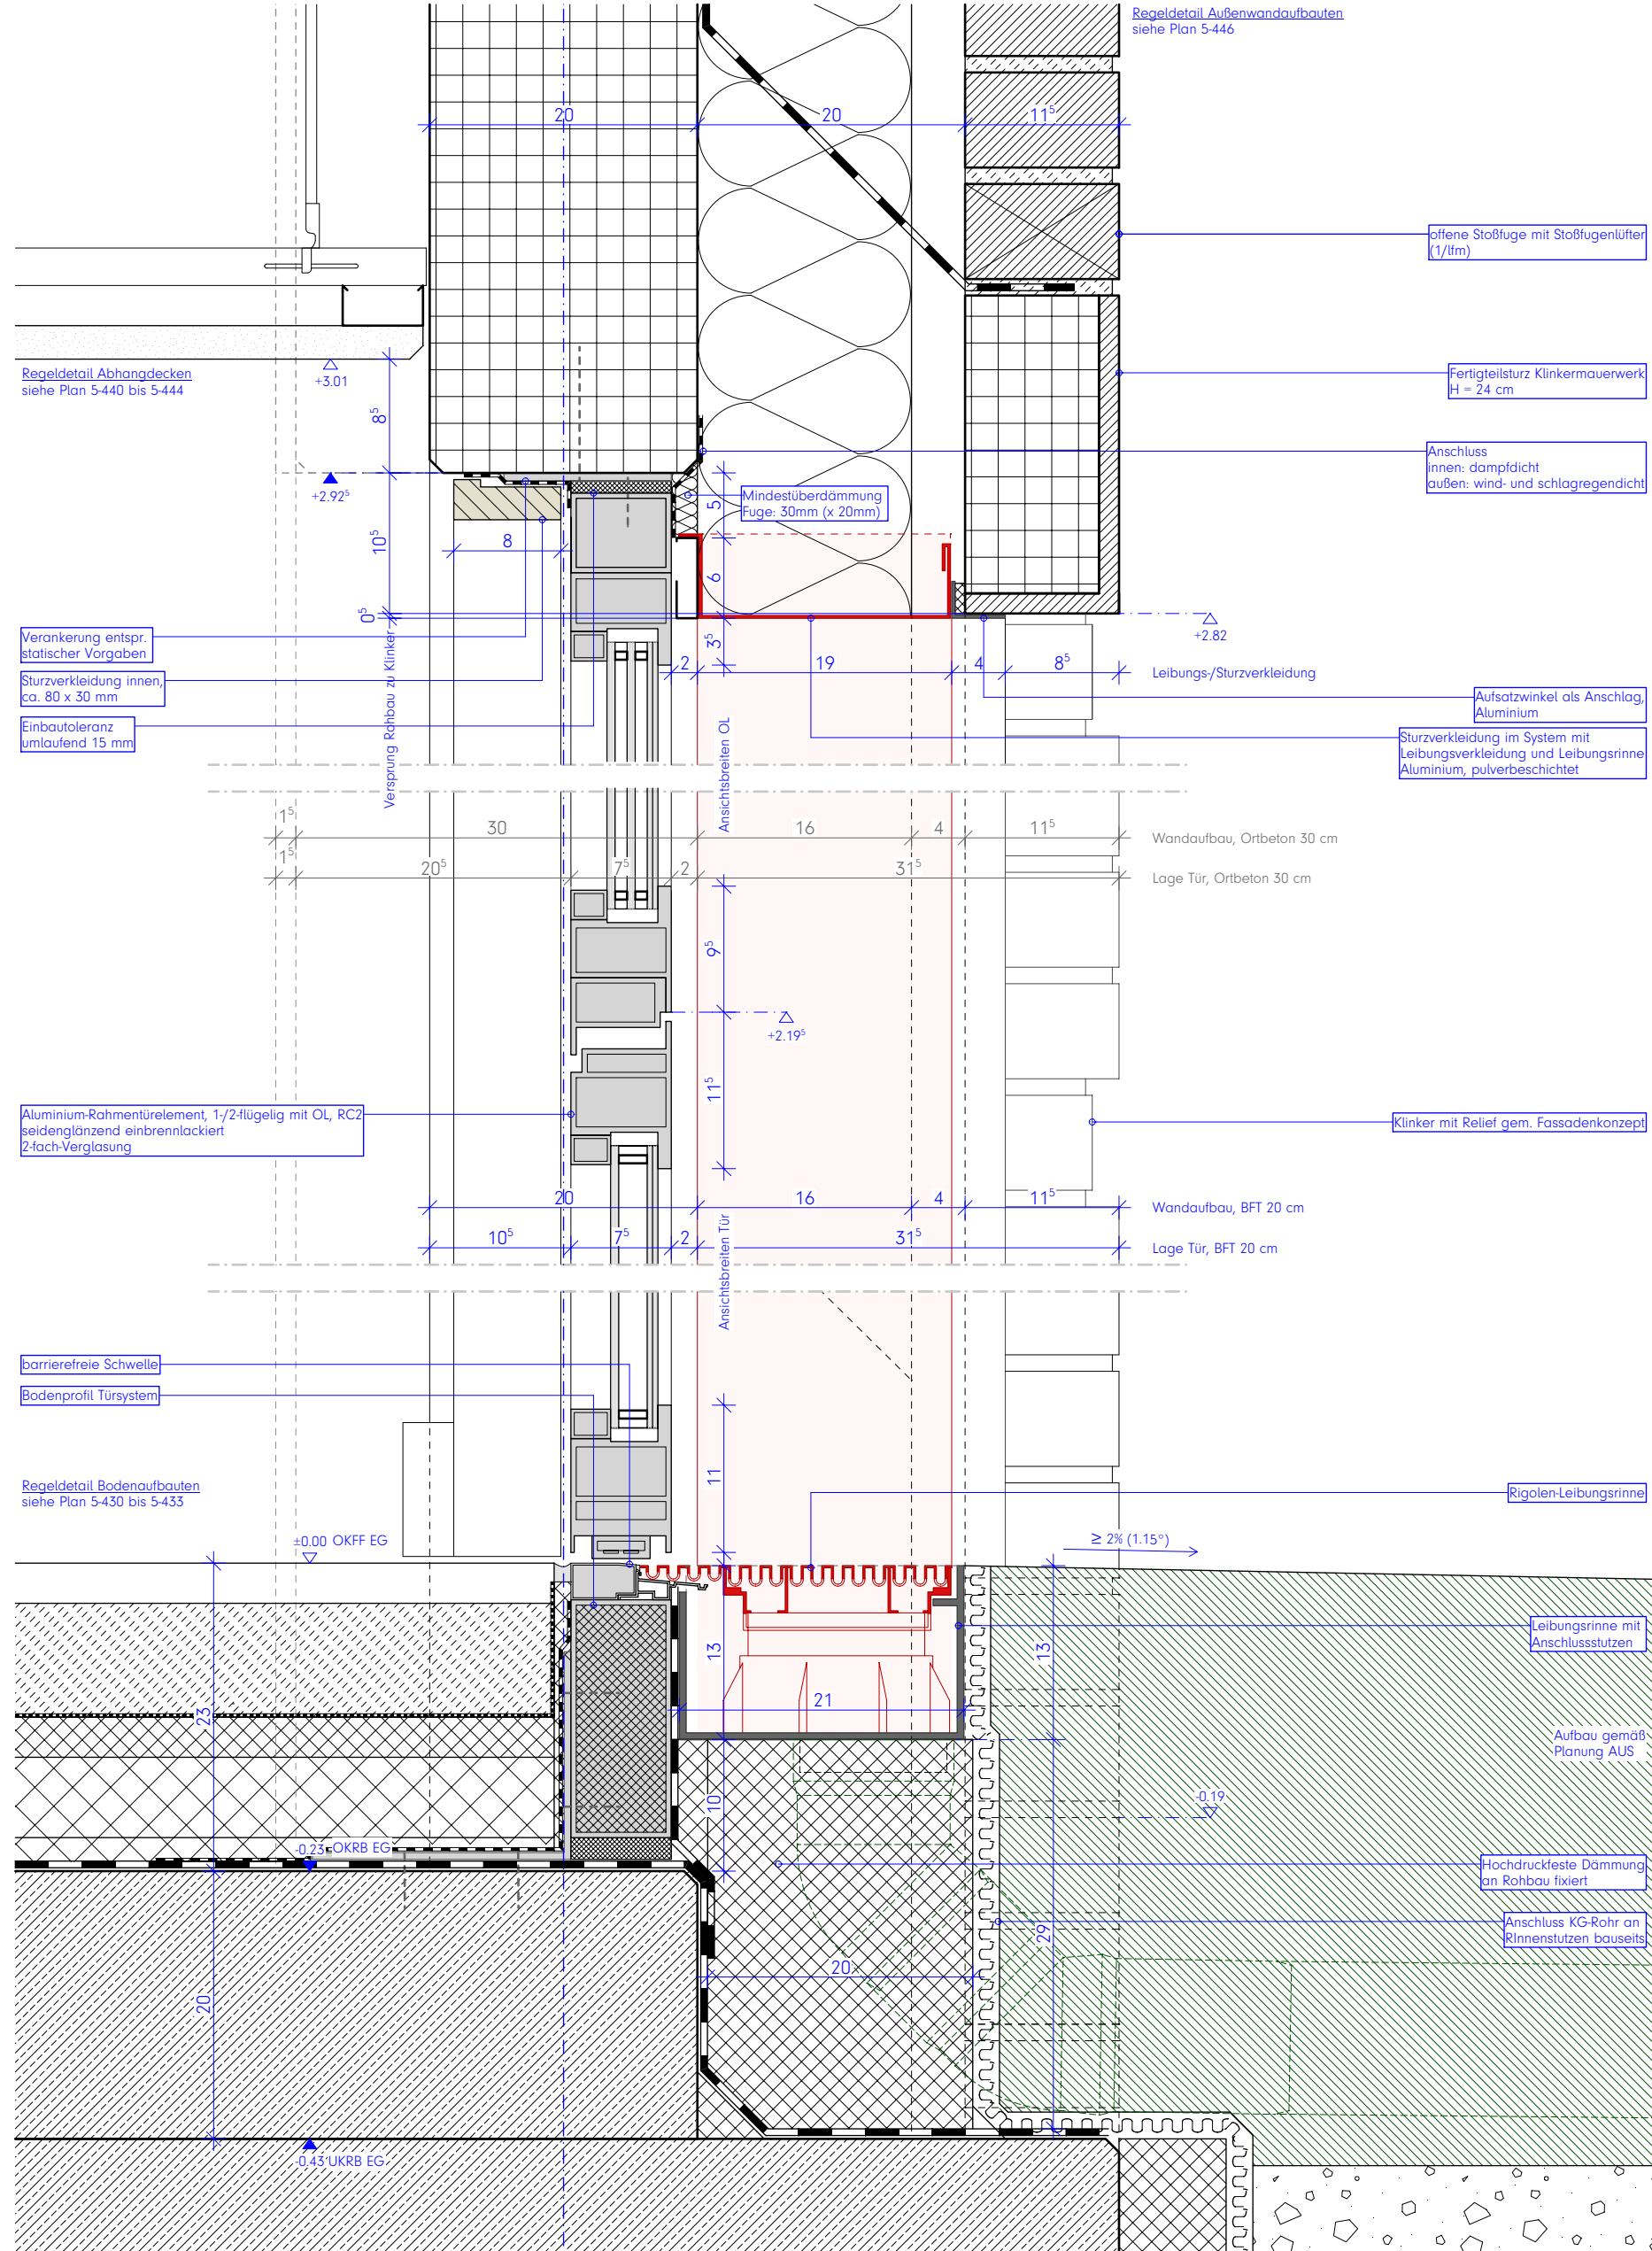

Horizontalschnitt
seitliche Bauteilanschlüsse

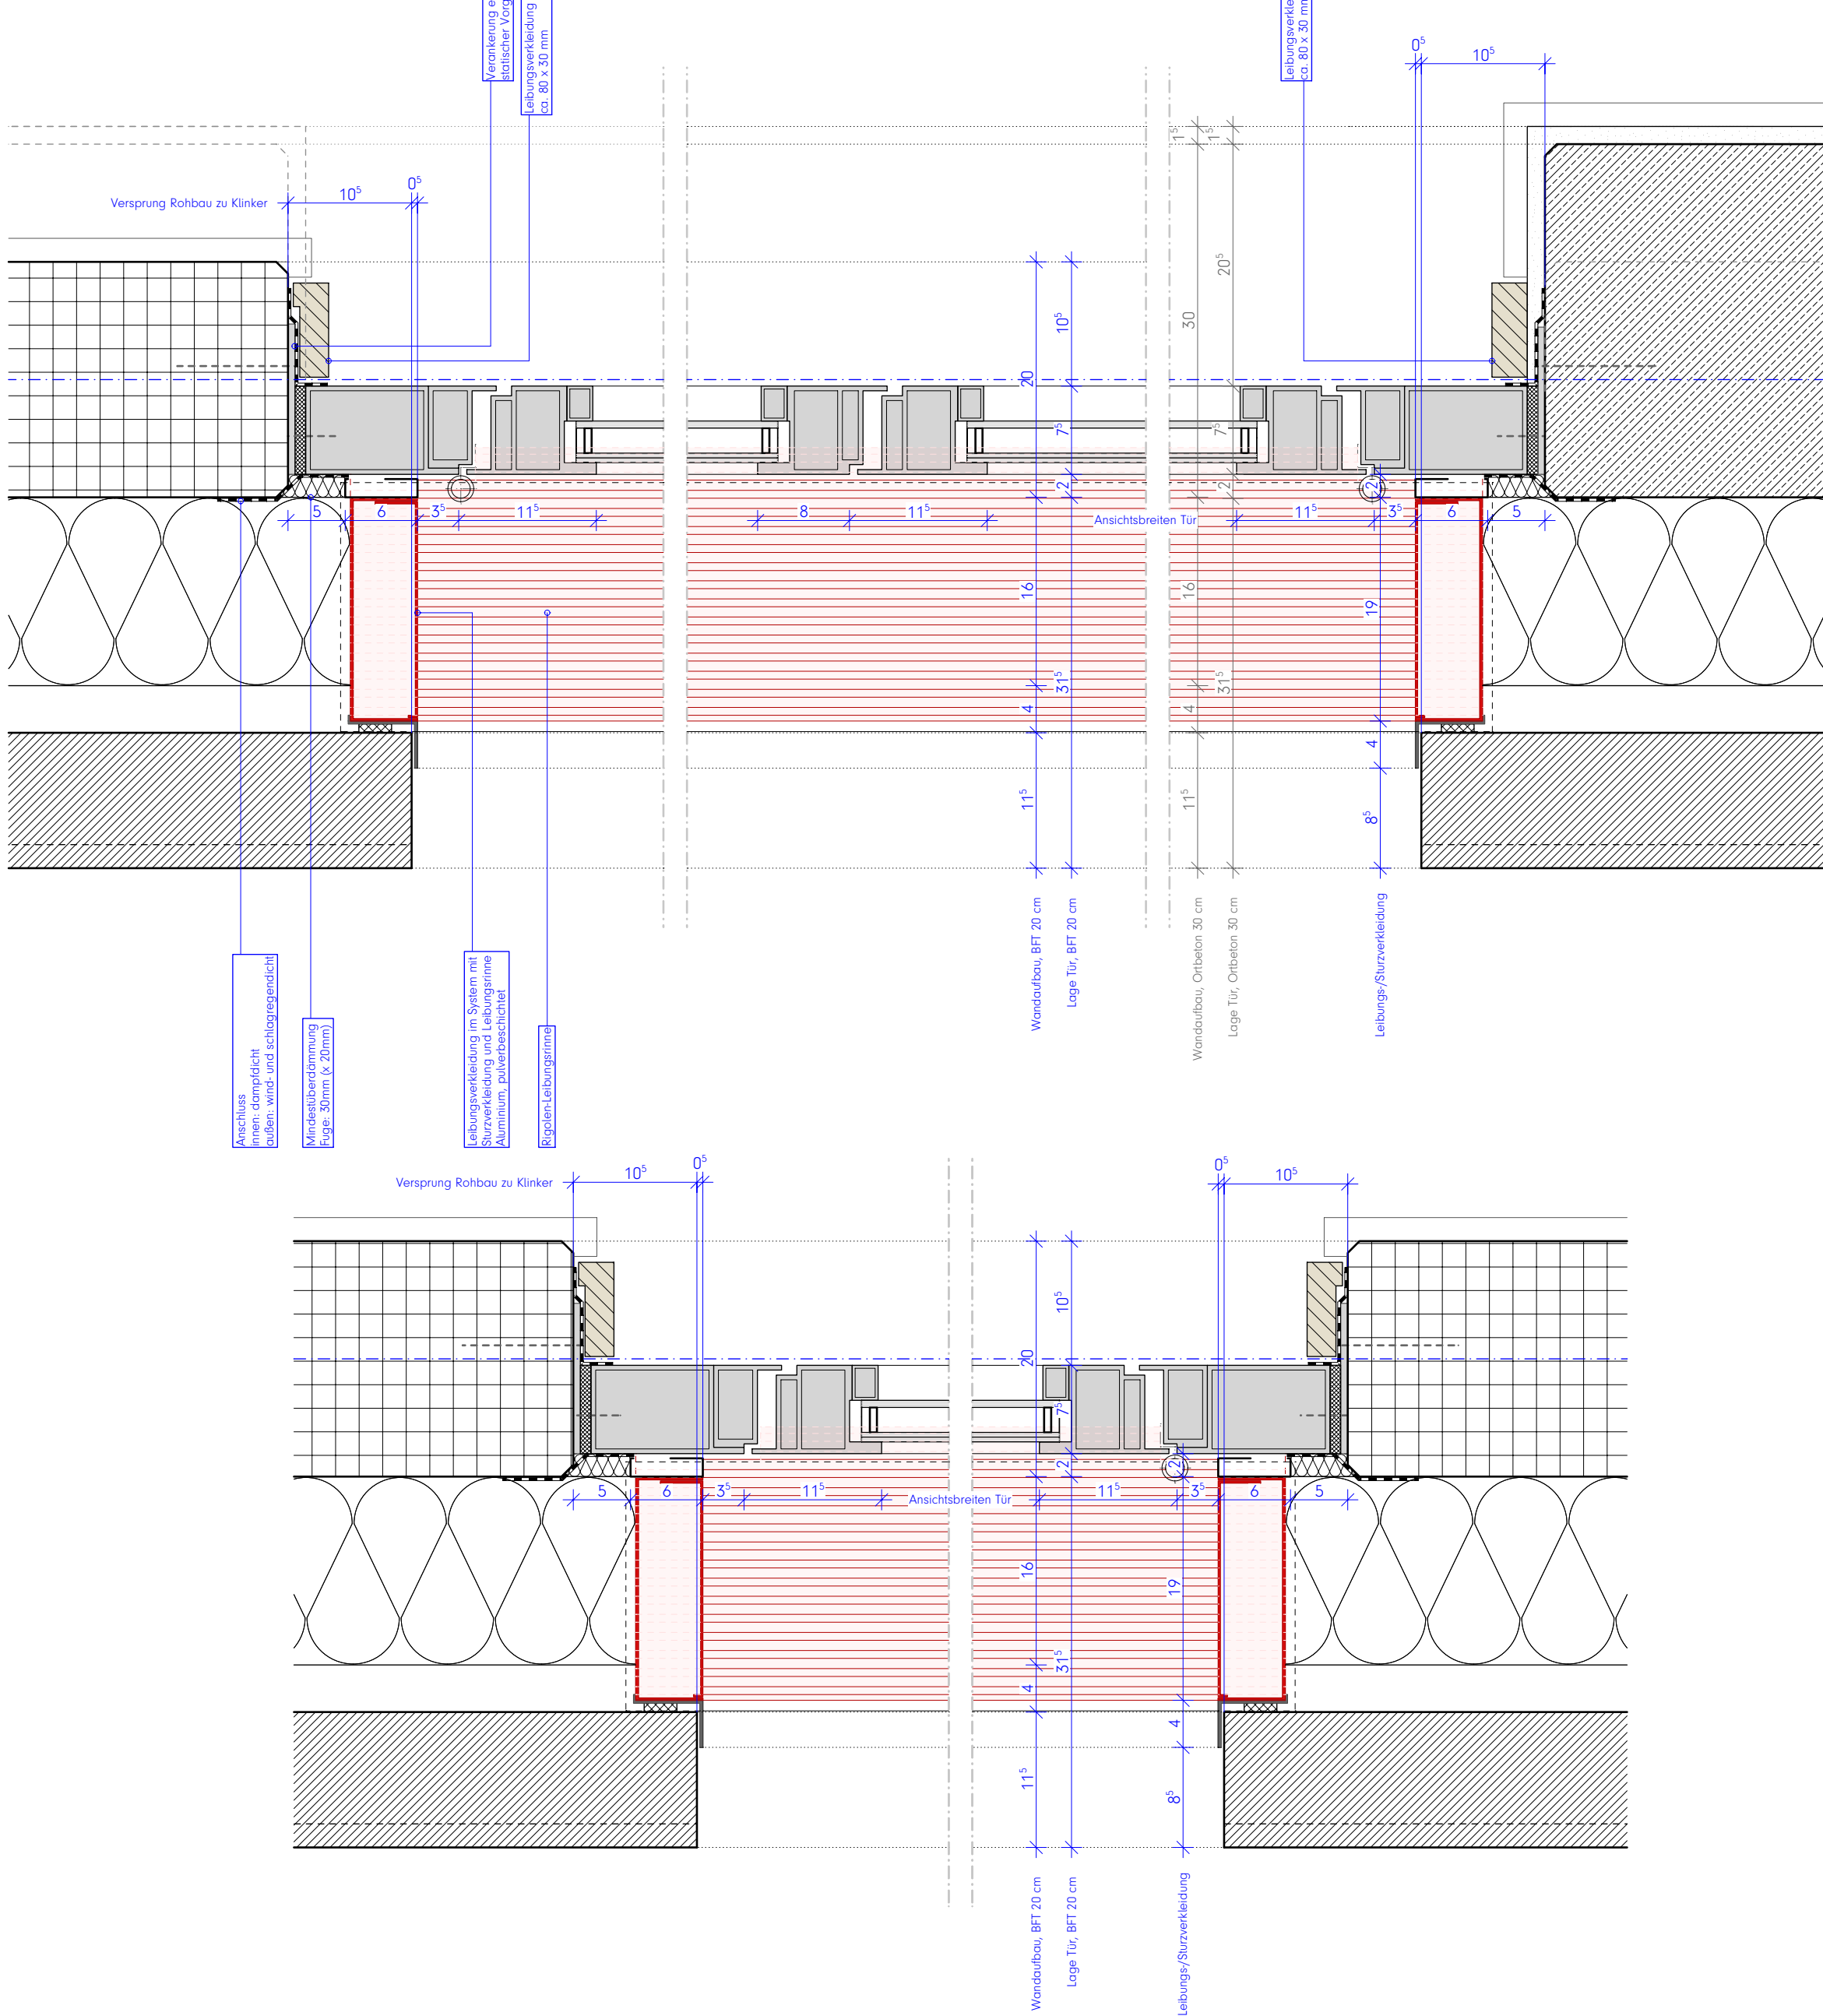


Legende:

Alle Maße sind am Bau zu prüfen. Maßstimmigkeiten sind sofort mit dem Architekten zu klären.
Maßbezüge gelten vor Einzelmaßen.
Bei der Bauausführung sind Planungen und Angaben der Fachingenieure und Fachplaner zu beachten.
Firmendetails und -ausführungszeichnungen gelten nur mit dem Freigabevermerk des Architekten.

Höhenangaben beziehen sich auf OKFF, sofern nicht anders vermerkt.

	Mauerwerk, tragend, gem. Statik		Estrich
	Mauerwerk, nicht tragend		Trockenbauwand
	Verblendsmauerwerk / Klinker		Dämmstoff, fest
	Stahlbeton (Ortbeton), gem. Statik		Dämmstoff, mineralisch
	Betonfertigteil, gem. Statik		Abdichtung allgemein

	Brandschutzanforderung an Bauteile		Rettungsweg / Notausgang
	Brandschutzrelevante Türen: T30: Widerstandsklasse RS: Rauchschutzanforderung DS: Dichtschließend DTS: Dicht- und Selbstschließend		Höhenangabe Bauteil über OKFF
	Brandmeldezentrale		Höhenkoten OKFF
	Löschwassereinspeisung		Höhenkoten OKRD
	Rauchabzug		Höhenkoten OKRD
			H.0.01 Bauteil / Geschoss / Raumnummer
			H.T.0.01 Bauteil / Tür / Geschoss / Türnummer
			H.F.0.01 Bauteil / Fenster / Geschoss / Fensternr.

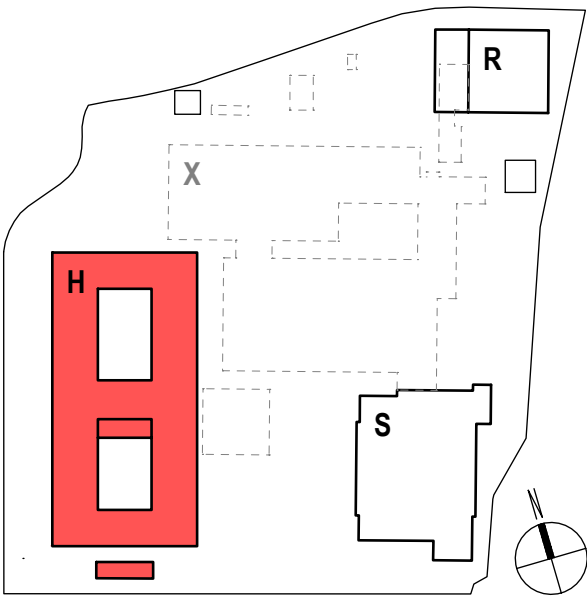

Hinweise / Legende:
Bauteil H: ± 0.00 = OKFF EG = 307,80 ü. NHN

Index: Datum: Änderung:

c	2026 09 25	Planfortschreibung
b	2026 06 26	Planfortschreibung
a	2026 04 24	Ursprüngliche Planfassung!

Projekt:
Berufskolleg Meschede
Dünnefeldweg 5, 59872 Meschede

Bauherr:
Hochsauerlandkreis, Der Landrat
Steinstraße 27, 59872 Meschede

Planverfasser:
ARCHITEKTUR.DLX
Hoher Wall 15, 44137 Dortmund

Planinhalt - Maßstab:
Bauteil H, Detail Nebeneingangstüren
M.1:5

Planummer:
Bauteil Verfasser: LPH.100 Teil Index Status Datum
BKM-H-ARC-5-620-00-C-V-2026 09 25
Freitext
DET AT1 VORABZUG



Achtung! Relevante Maße immer auf Plausibilität prüfen!

AT.0.TH1.1, AT.0.TH2.1, AT.0.TH3.1, AT.0.TH4.1

[illegible][illegible]

Alle Maße sind am Bau zu prüfen. Maßunstimmigkeiten sind sofort mit dem Architekten zu klären. Maßbezüge gelten vor Einzelmaßen.

Bei der Bauausführung sind Planungen und Angaben der Fachingenieure und Fachplaner zu beachten. Firmendetails und -ausführungszeichnungen gelten nur mit dem Freigabevermerk des Architekten.

	Mauerwerk, tragend, gem. Statik		Estrich
	Mauerwerk, nicht tragend		Trockenbauwand
	Verblendmauerwerk / Klinker		Dämmstoff, fest
	Stahlbeton (Ortbeton), gem. Statik		Dämmstoff, mineralisch
	Betonfertigteil, gem. Statik		Abdichtung allgemein

Index: Datum: Änderung:



Projekt:
Berufskolleg Meschede
Dünnefeldweg 5, 59872 Meschede



Planinhalt - Maßstab:
Bauteil H, Detail Treppenhaustüren
M.1:5


Planummer:
Bauteil Verfasser LPH.xxx.Teil.Index Status Datum
BKM-H-ARC-5-621-00-C-V-2026 09 25
Freitext
DET AT2 **VORABZUG**

AT.0.24.1, AT.0.24.2

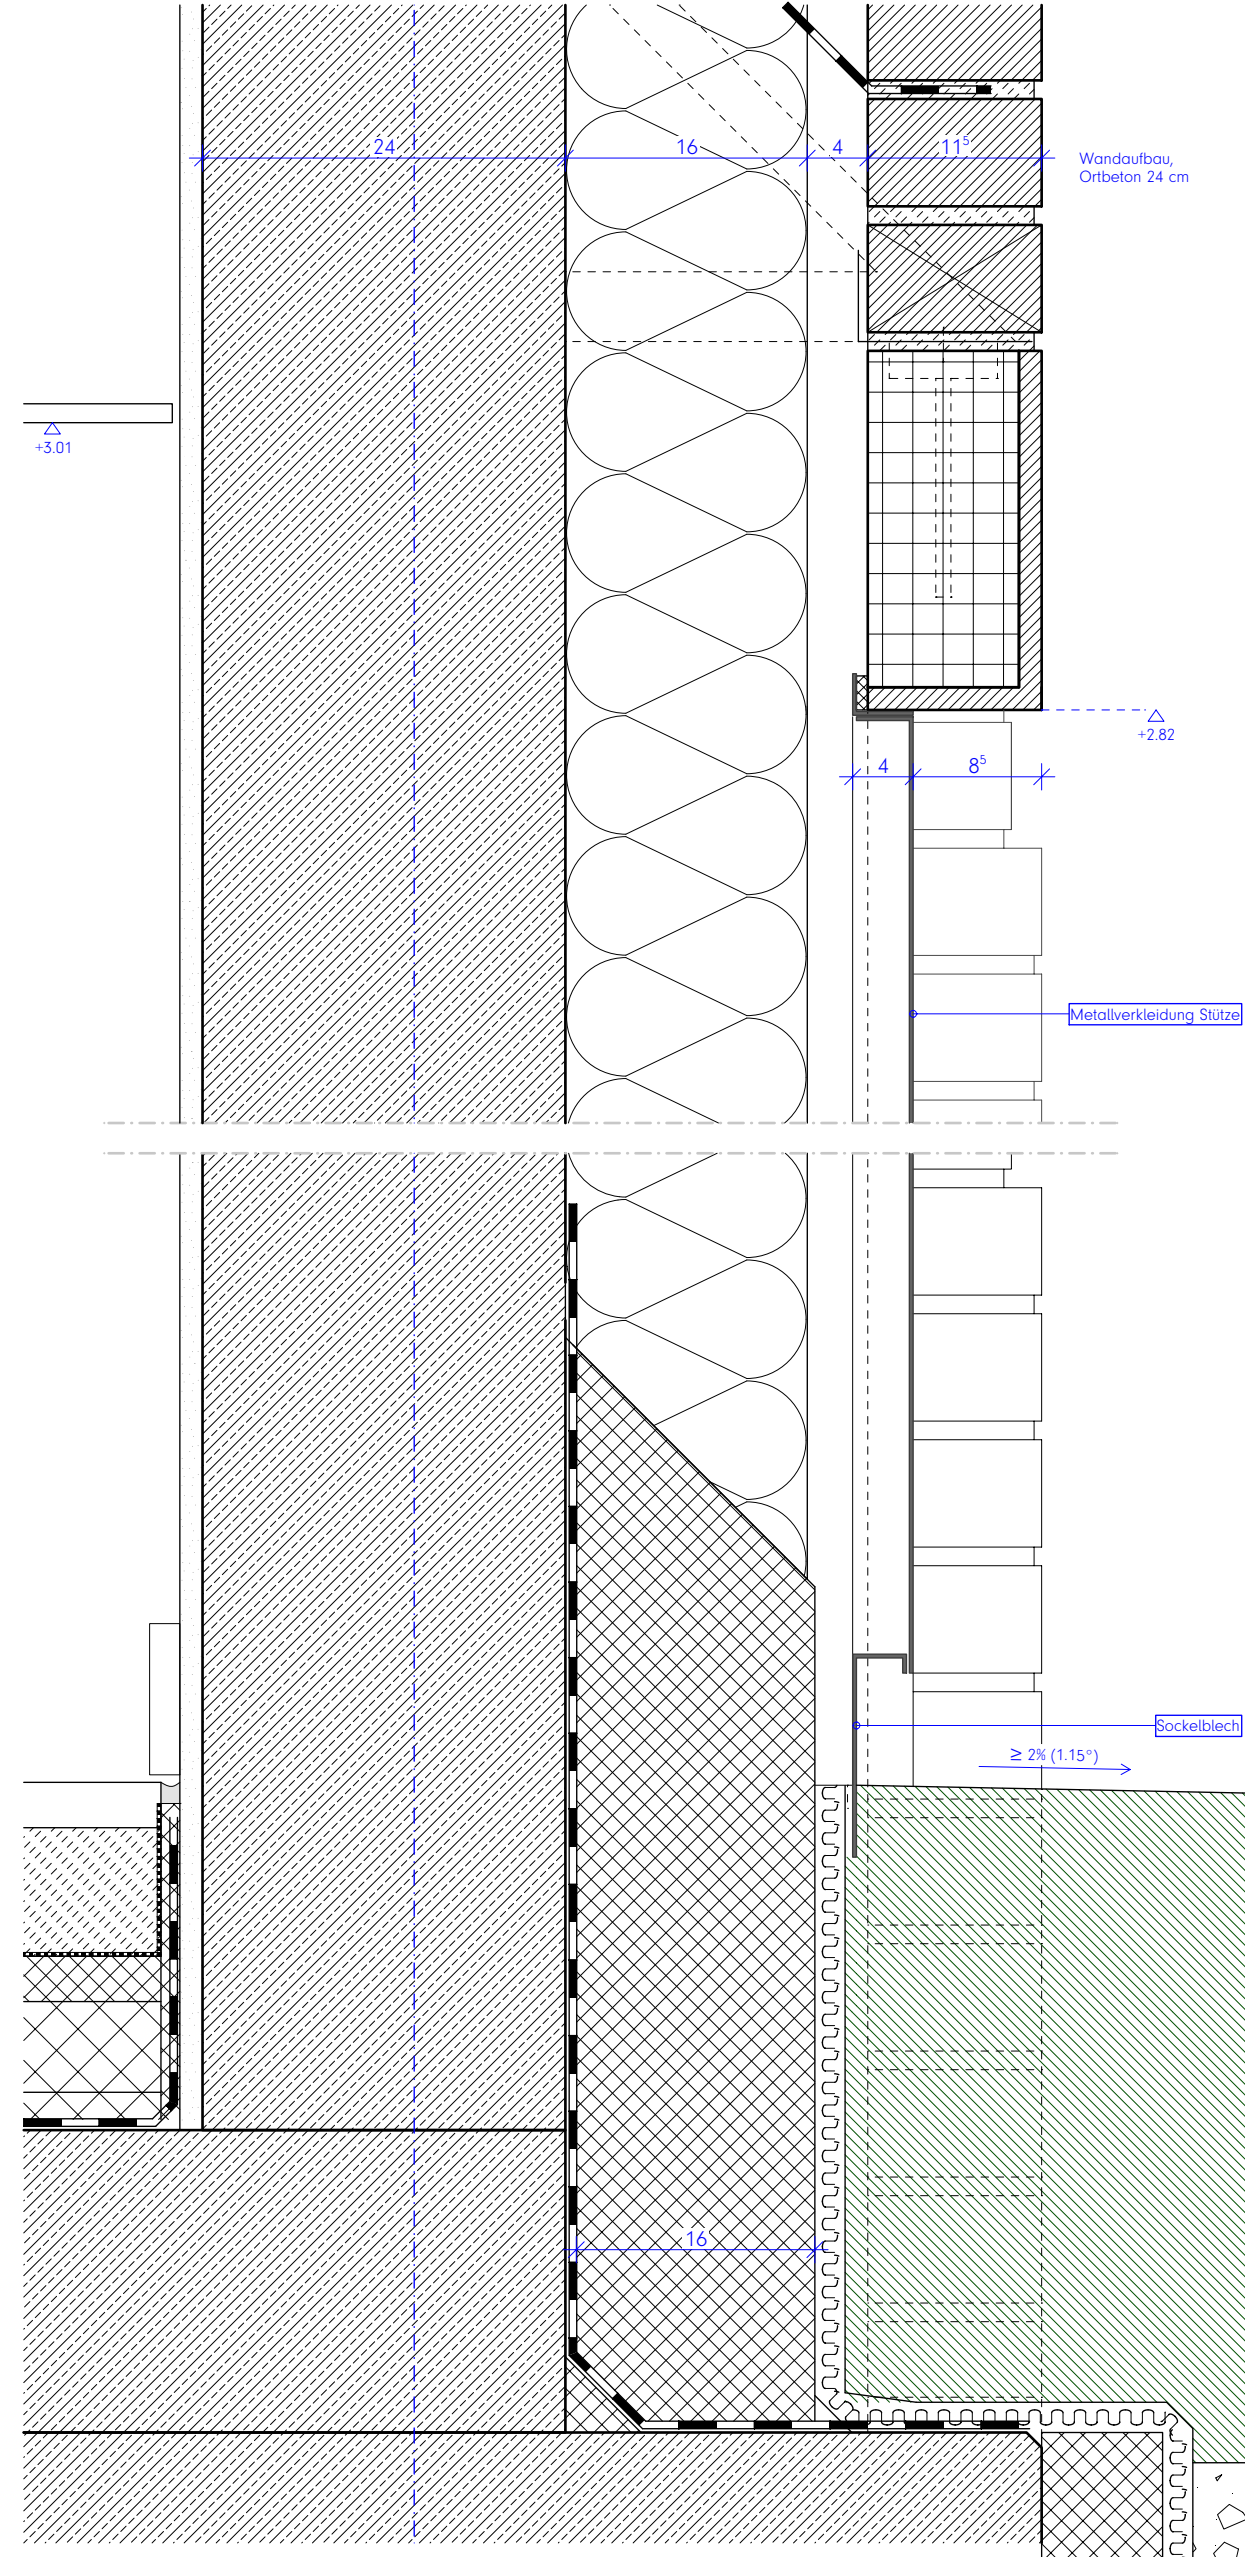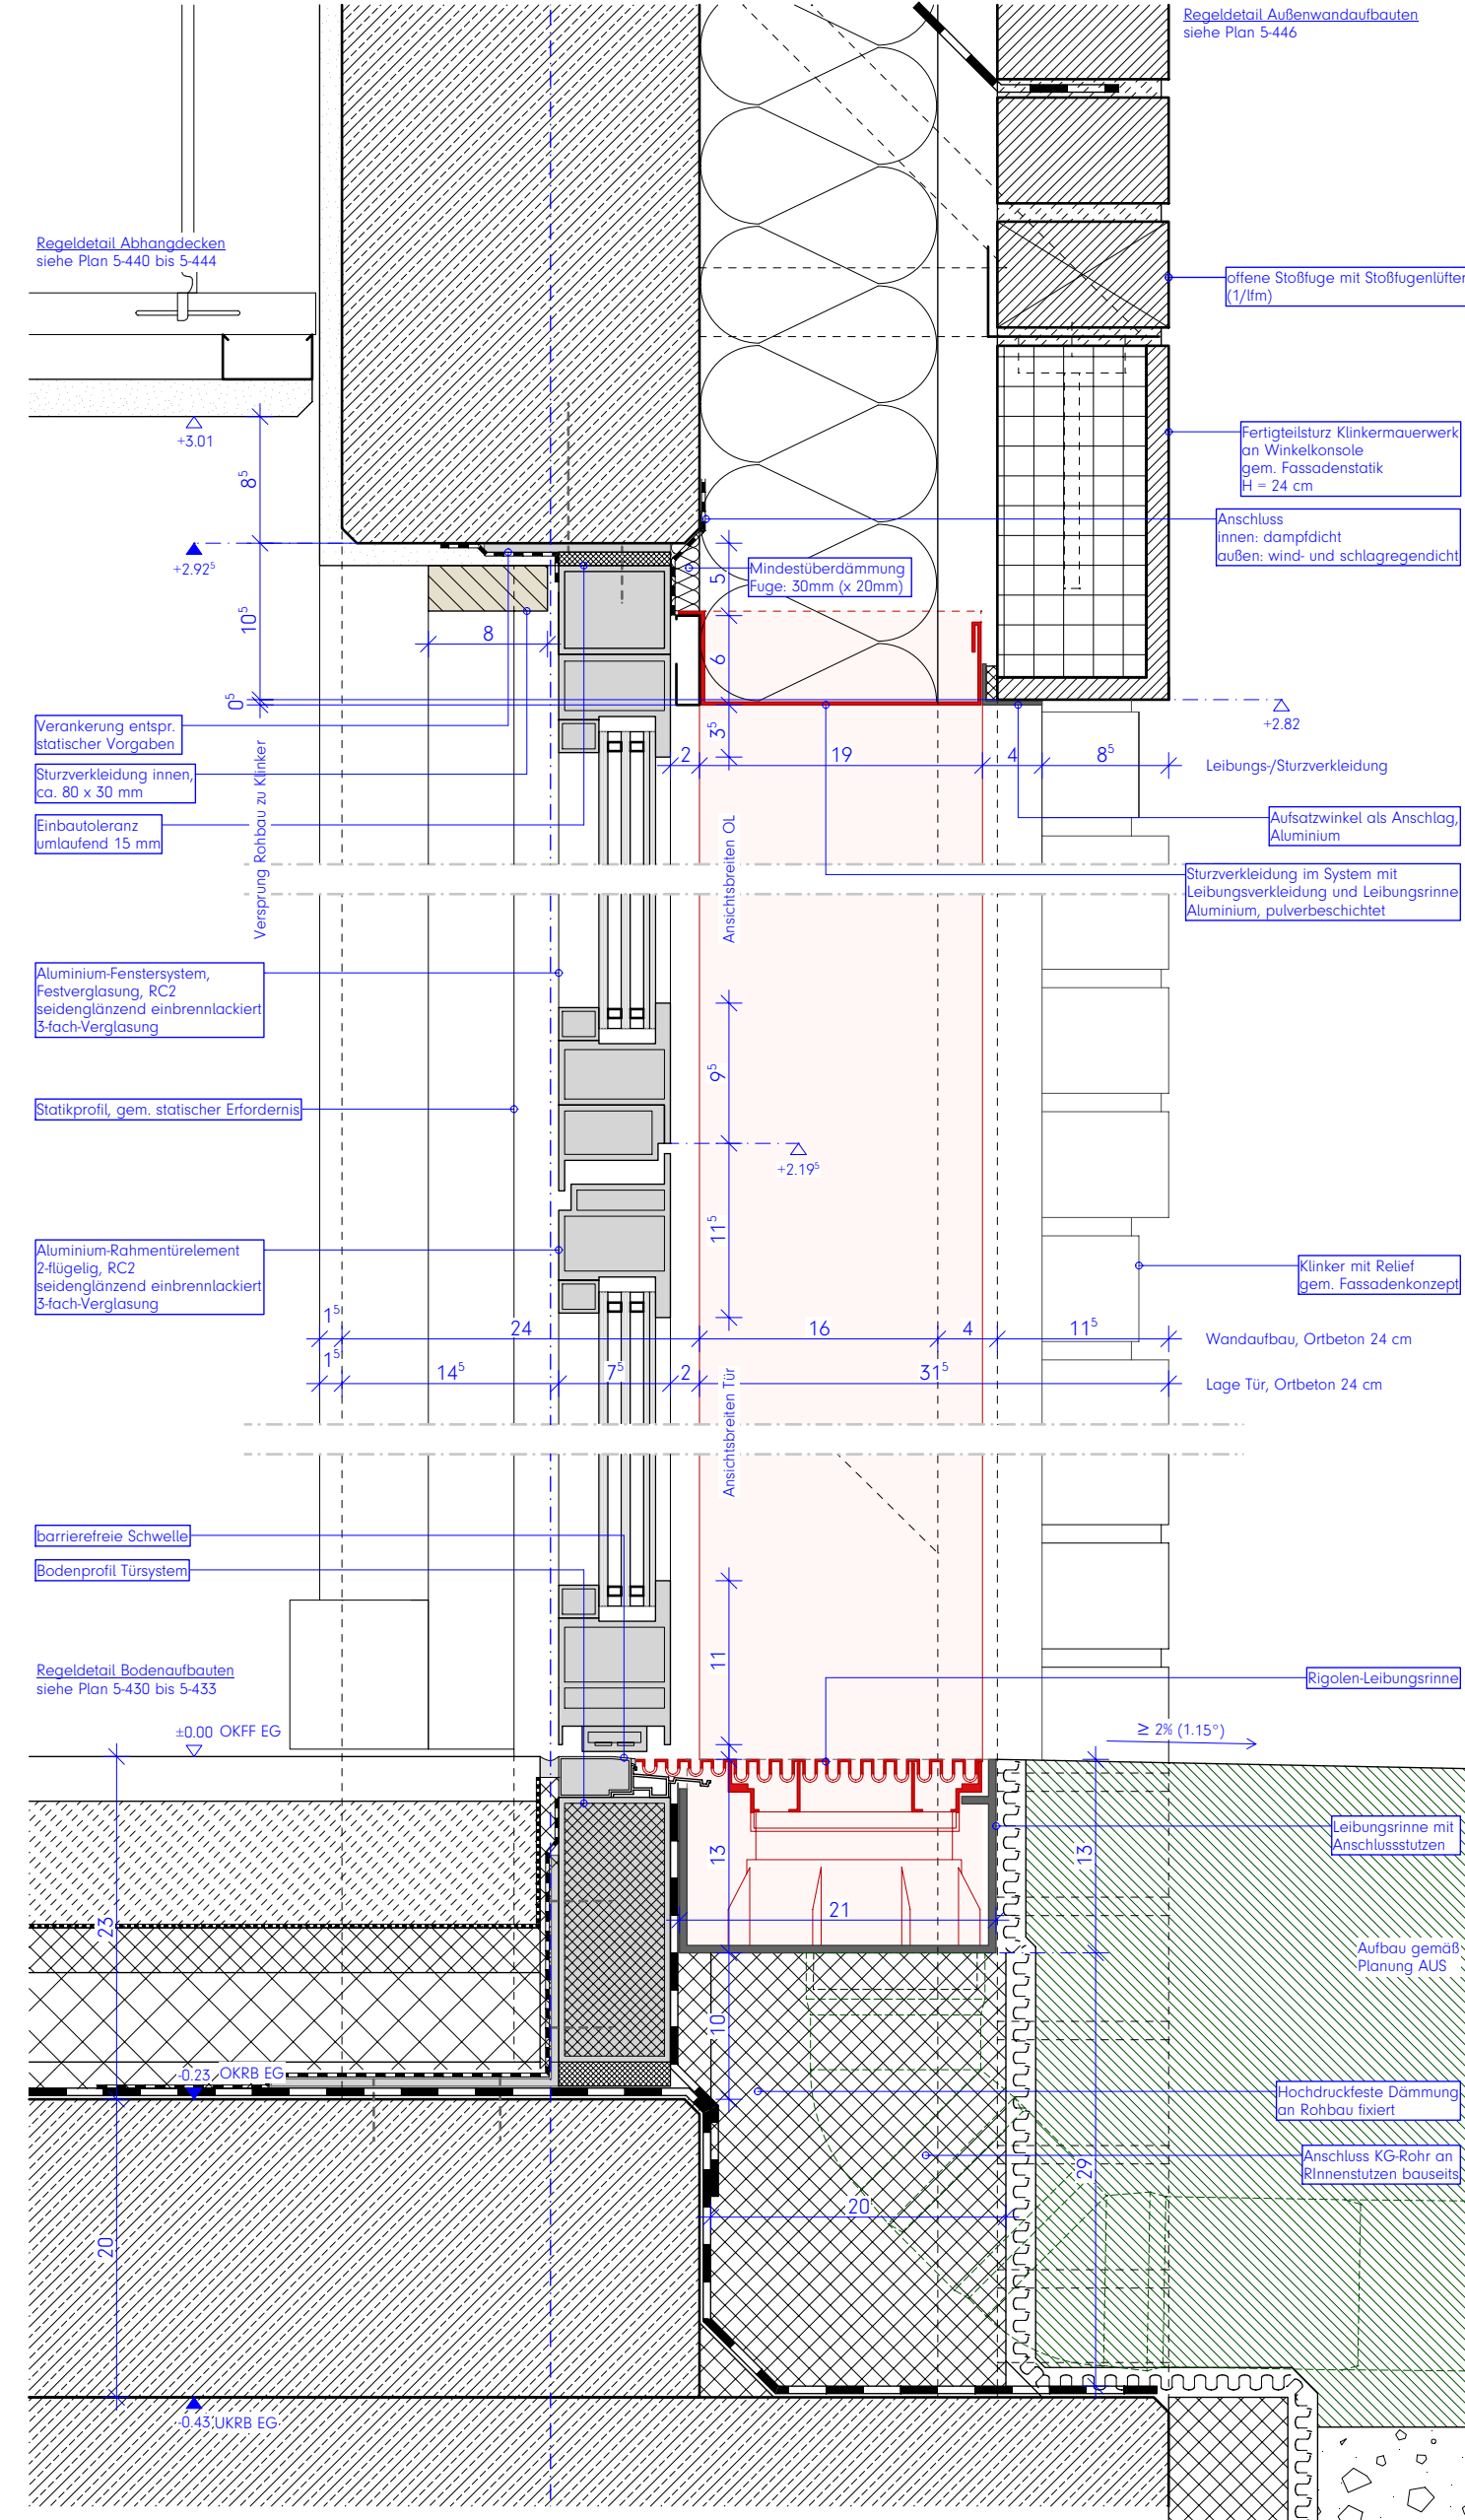

Höhenangaben beziehen sich auf OKFF, sofern nicht anders vermerkt

F 30	Brandschutzanforderung an Bauteile		Rettungsweg / Notausgang
	Brandschutzrelevante Türen:		
	T30: Widerstandsklasse		Höhenangabe Bauteil über OKFF
T30RS	RS: Rauchschutzanforderung		Höhenkosten OKFF
	DTS: Dichtschließend		Höhenkosten OKFF
	DTS: Dicht- und Selbstschließend		Höhenkosten OKFF
BMZ	Brandmeldezentrale	H.0.01	Bauteil / Geschoss / Raumnummer
LWE	Löschwasserereinspeisung	H.T.0 01	Bauteil / Tür / Geschoss / Türnummer
RA	Rauchabzug	H.F.0 01	Bauteil / Fenster / Geschoss / Fensternummer

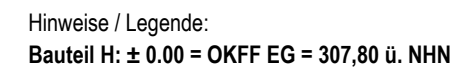

Index: Datum: Änderung:

c	2026 09 25	Planfortschreibung
b	2026 06 26	Planfortschreibung
a	2026 04 24	Ursprüngliche Planfassung

Projekt:
Berufskolleg Meschede
Dünnefeldweg 5, 59872 Meschede

Bauherr:
Hochsauerlandkreis, Der Landrat
Steinstraße 27, 59872 Meschede






Planverfasser:
ARCHITEKTUR.DLX
Hoher Wall 15, 44137 Dortmund

Planinhalt - Maßstab:
Bauteil H, Detail Elementfassade Bistro
M.1:5

Planummer:
Bauteil Verfasser LPH.xxx.Teil.Index Status Datum
BKM-H-ARC-5-622-00-C-V-2026 09 25
Freitext
DET AT3 **VORABZUG**




AT.O.VF1.1

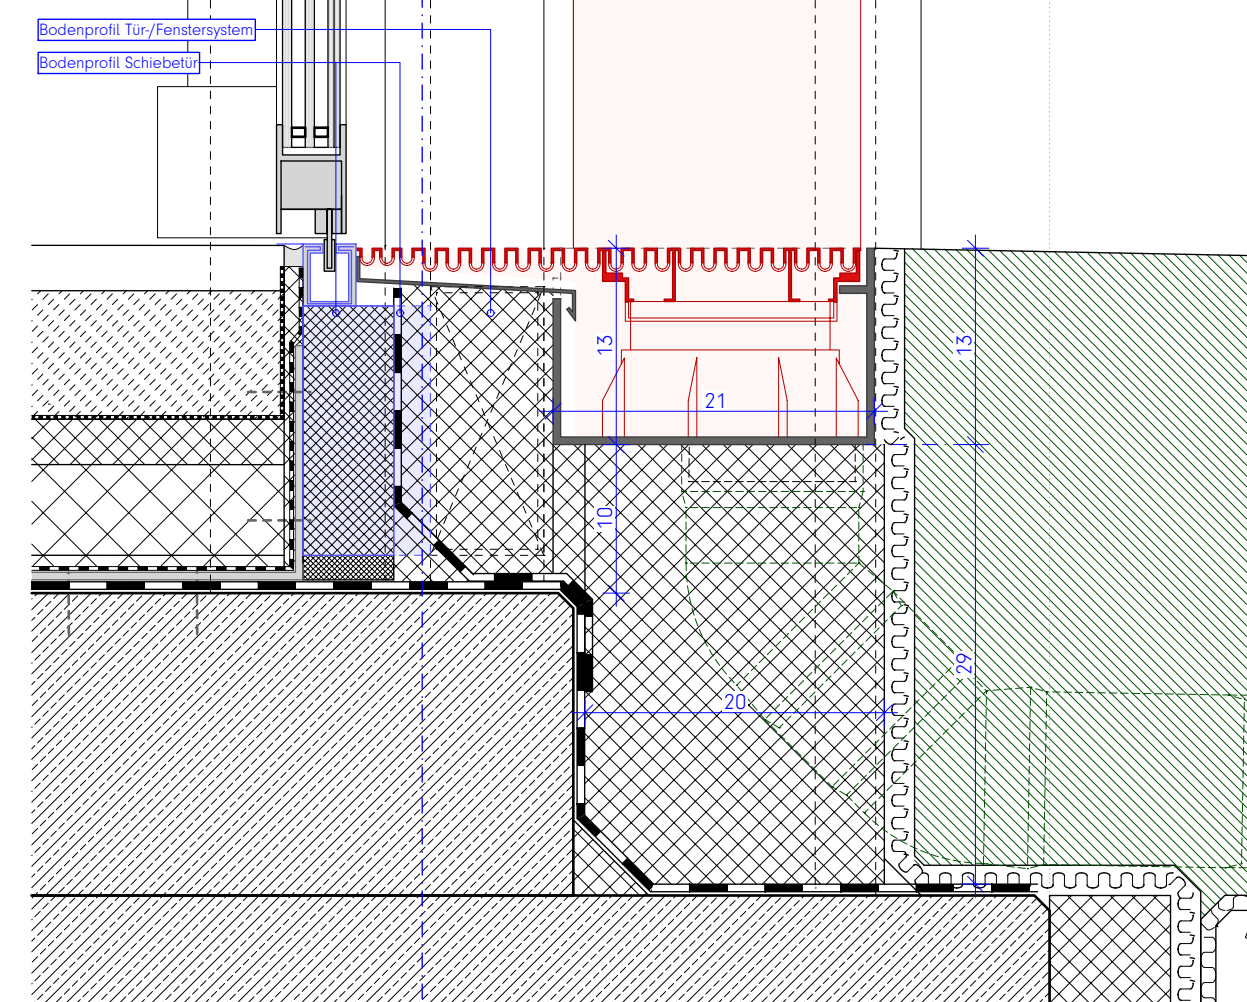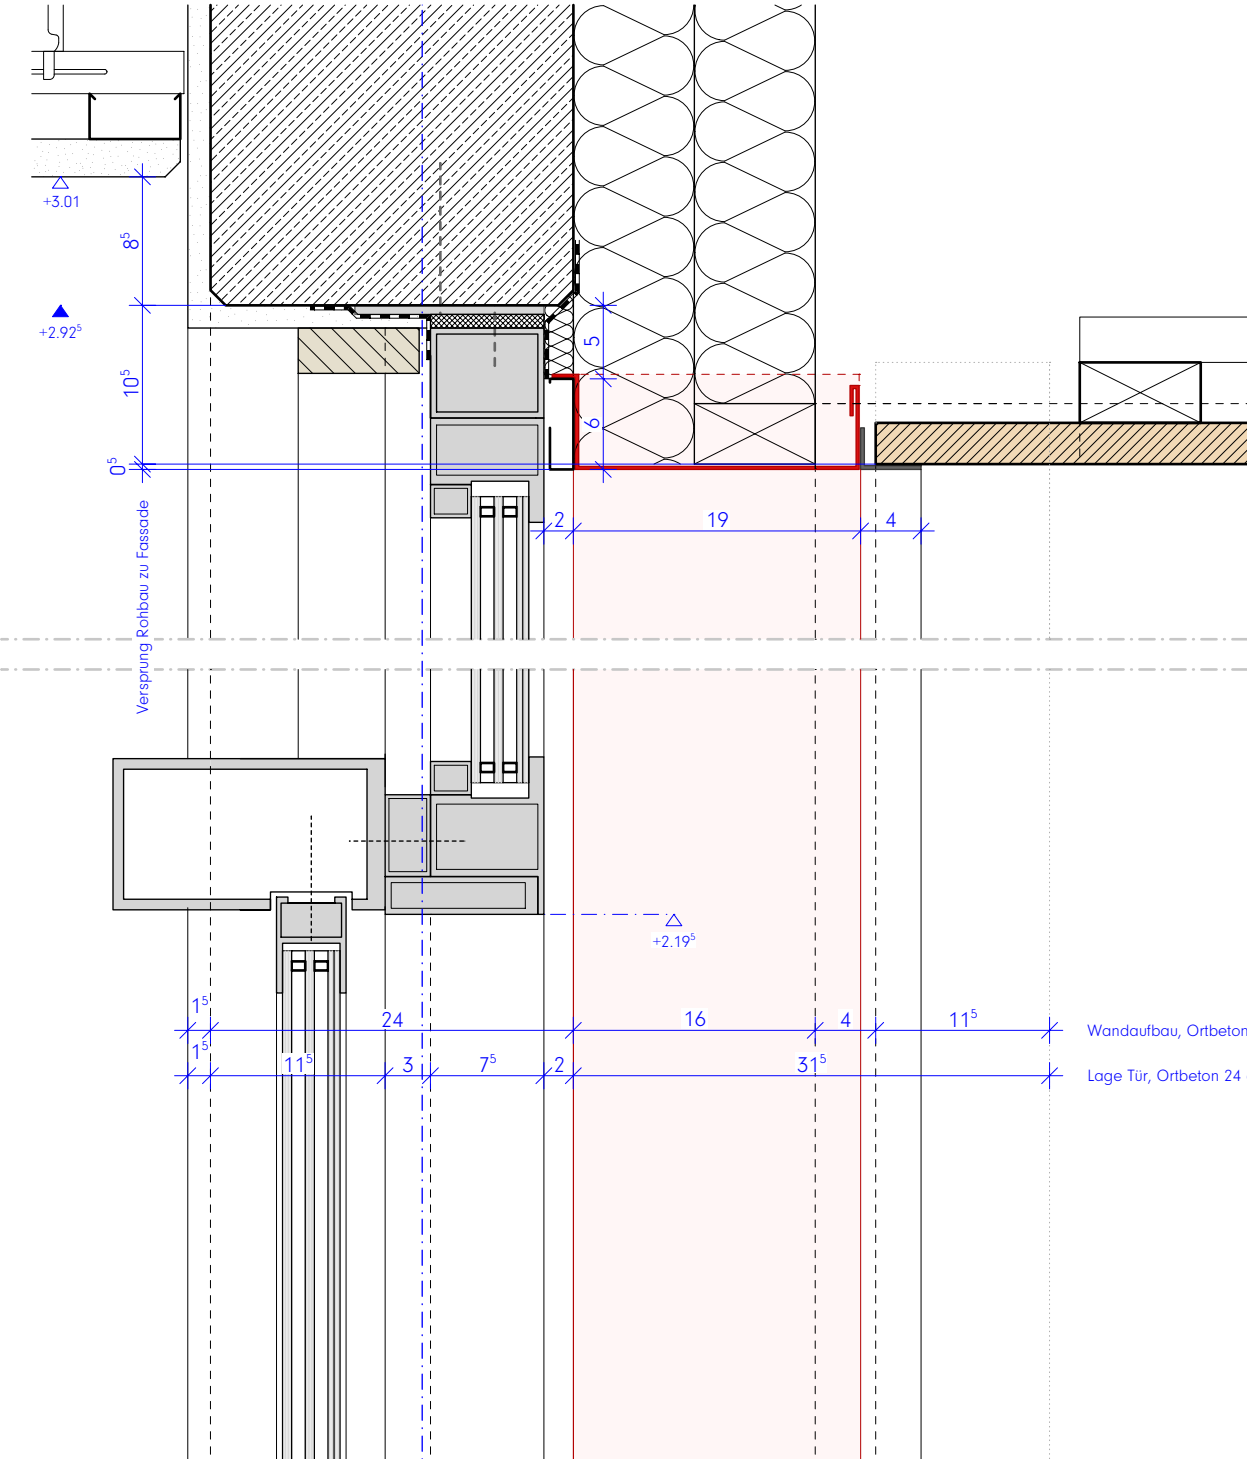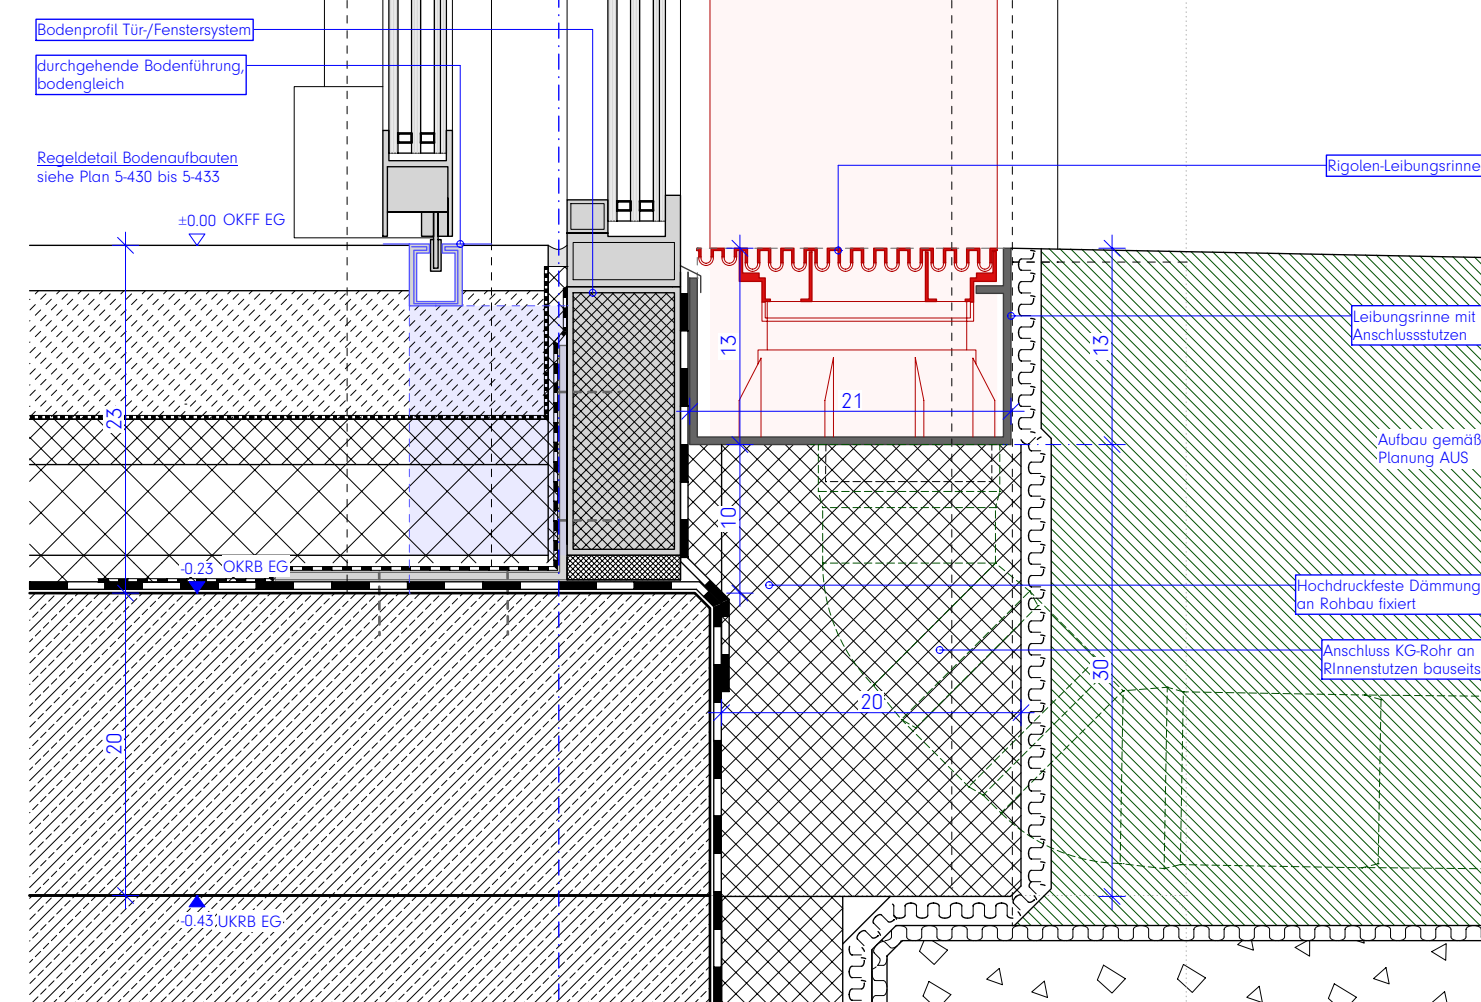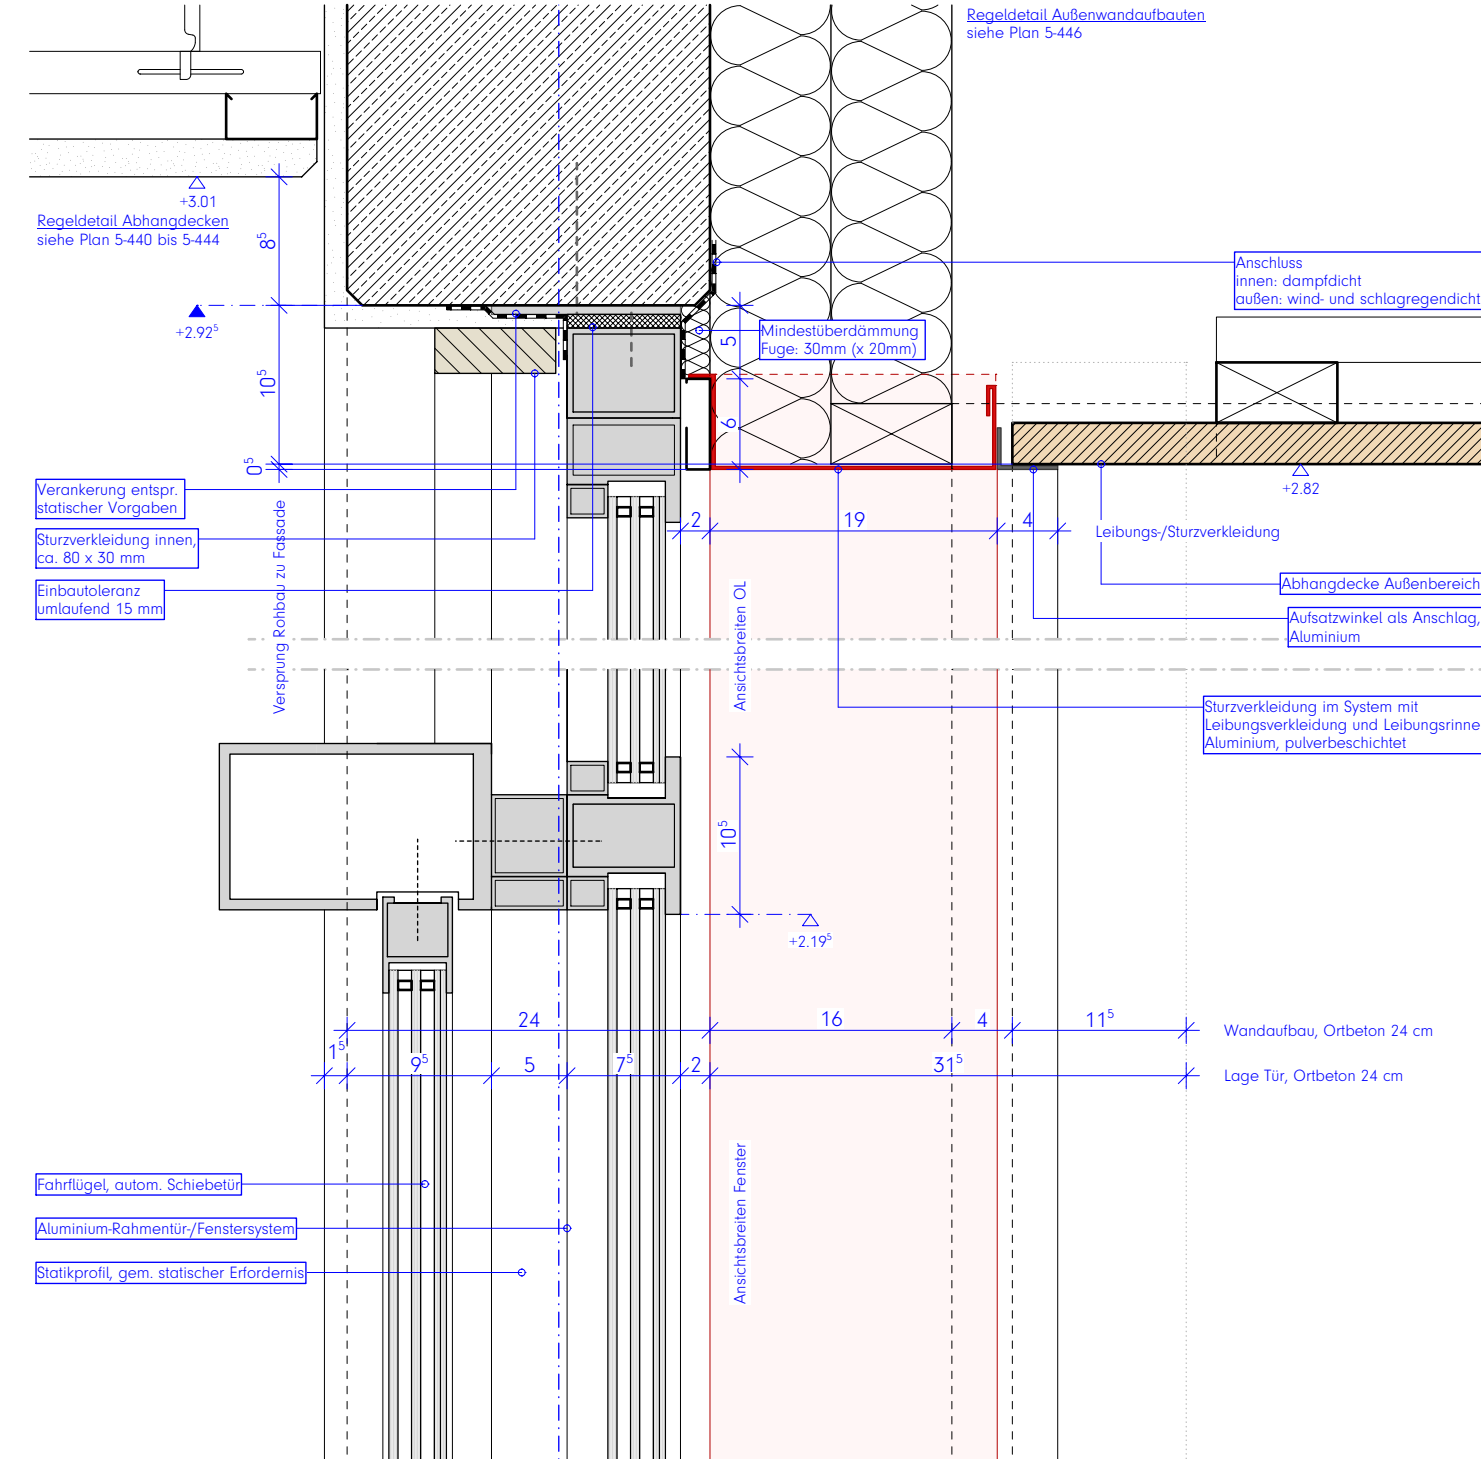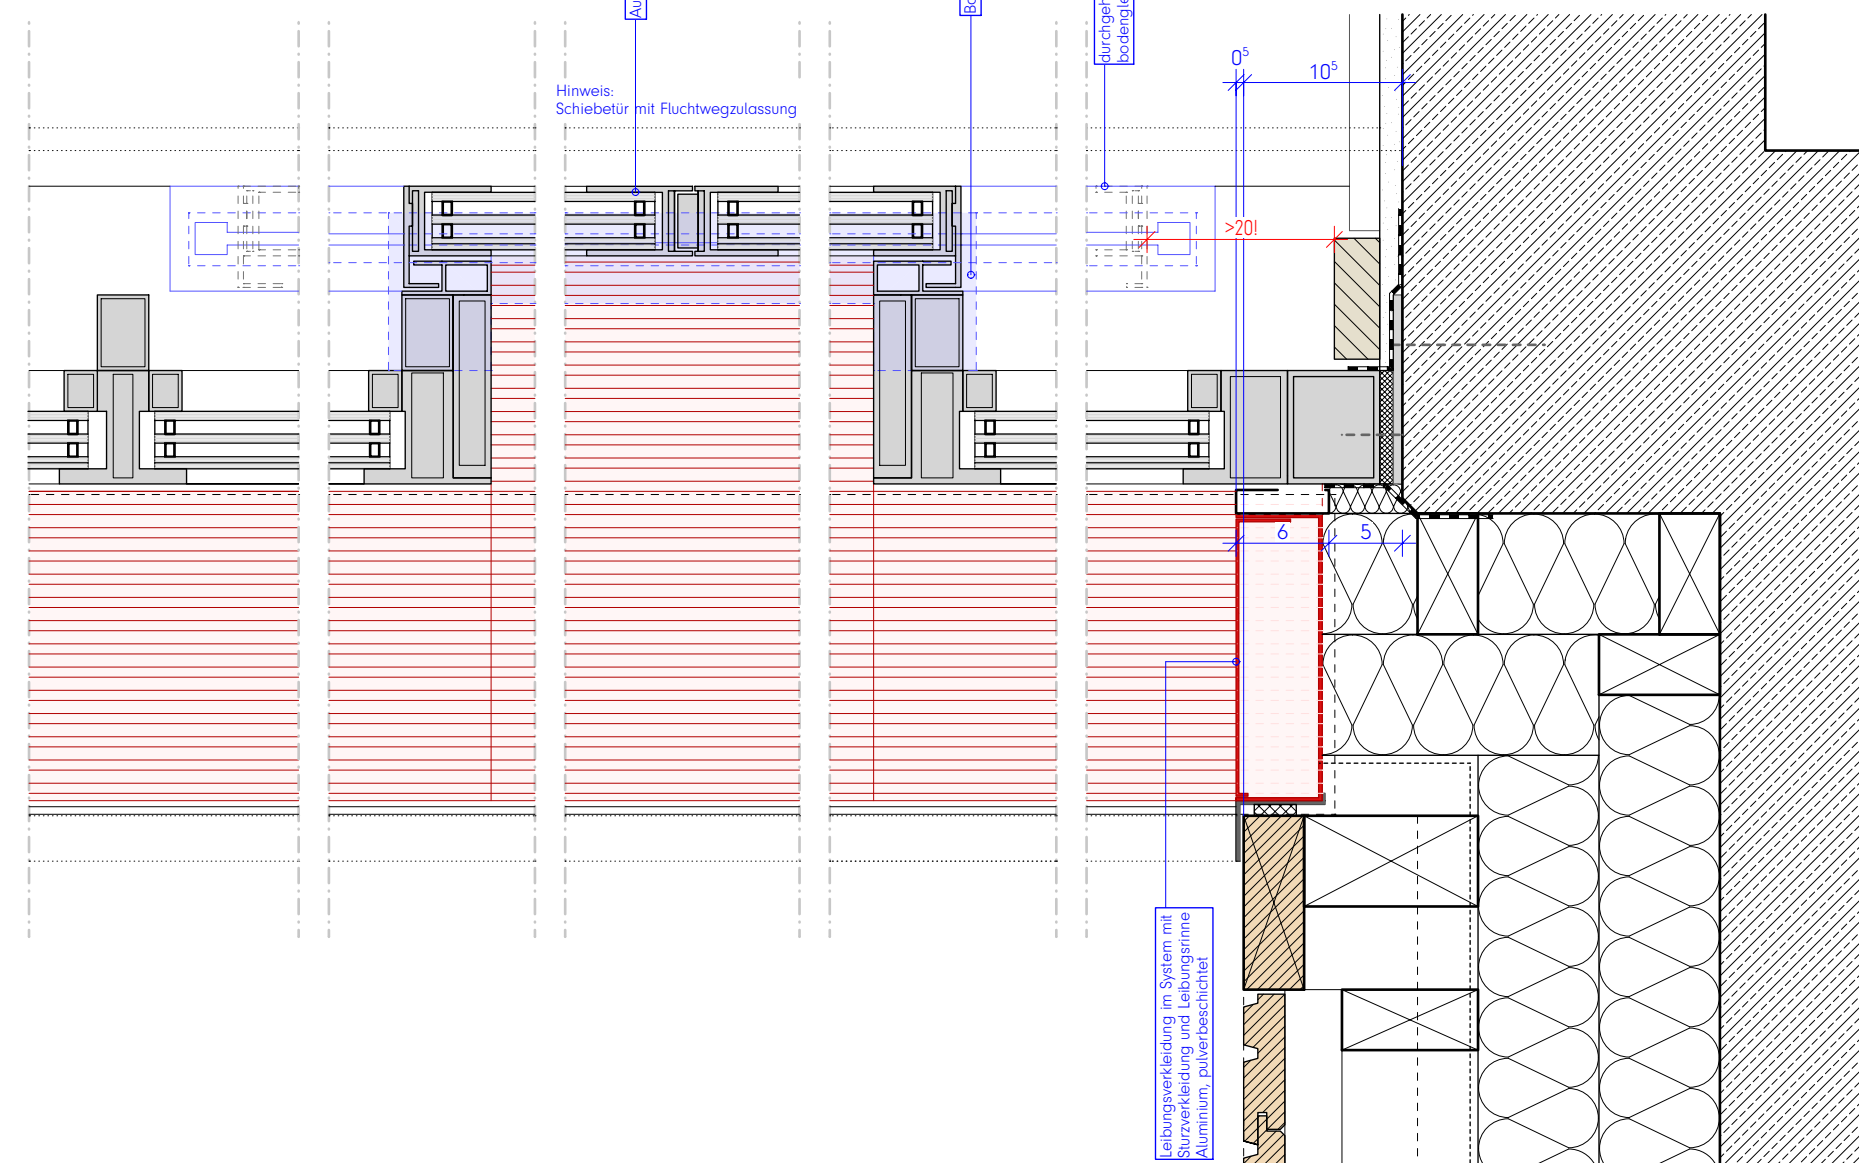[illegible]

Höhenangaben beziehen sich auf OKFF, sofern nicht anders vermerkt

F 30	Brandschutzanforderung an Bauteile		Rettungsweg / Notausgang
	Brandschutzrelevante Türen: T30: Widerstandsklasse RS: Rauchschutzanforderung DS: Dichtschießend DTS: Dicht- und Selbstschließend		Höhenangabe Bauteil über OKFF Höhenkosten OKFF Höhenkosten OKRD
TS0RS			
BMZ	Brandmeldezentrale	H.0.01	Bauteil / Geschoss / Raumnummer
LWE	Löschwassereinspeisung	H.T.0 01	Bauteil / Tür / Geschoss / Türnummer
RA	Rauchabzug	H.F.0 01	Bauteil / Fenster / Geschoss / Fensternr.

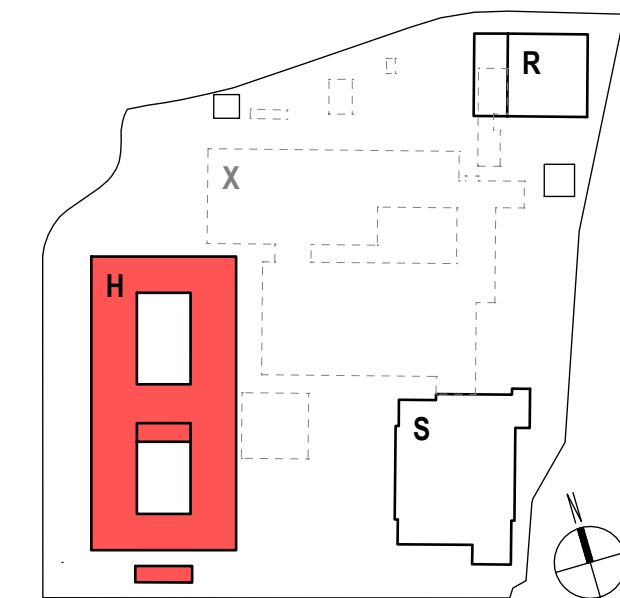

Hinweise / Legende:
Bauteil H: ± 0.00 = OKFF EG = 307,80 ü. NHN

Index:	Datum:	Änderung:
c	2026 09 25	Planfortschreibung
b	2026 06 26	Planfortschreibung
a	2026 04 24	Ursprüngliche Planfassung

Projekt:
Berufskolleg Meschede
Dünnefeldweg 5, 59872 Meschede

Bauherr:
Hochsauerlandkreis, Der Landrat
Steinstraße 27, 59872 Meschede

Planverfasser:
ARCHITEKTUR.DLX
Hoher Wall 15, 44137 Dortmund

Planinhalt - Maßstab:
Bauteil H, Detail Elementfassade Haupteingang
M.1:5

Planummer:
Bauteil Verfasser LPH xxx.Teil.Index Status Datum
BKM-H-ARC-5-623-00-C-V-2026 09 25
Freitext
DET AT4 **VORABZUG**



Achtung! Relevante Maße immer auf Plausibilität prüfen

Attika Dachausgang Aufzug
Hochpunkt Gefälledämmung




AUFBAU DACH, PLATTENBELAG		475 - 815 mm
Betonplatten		41
Spplitt		51
Filtervlies		
Drän- und Wasserspeicherelement		11
Faserschutzmatte		
PE-Folie		
Blumenabdichtung 2-lagig		2 x 5 mm
Gefälleabdichtung, EPS DACH dh, WLS 035	ca. 250 - 380 mm	
Grunddrämmung EPS DACH dh, WLS 035	120 mm	
Notabdichtung / Dampfsperre	5 mm	
Grasschnecksche Ornbeton / Hohlkammerlamelle (installationsreife TGA)	200 mm	
(Abhangedecke inkl. UK)	1600 mm	
	(100 mm)	




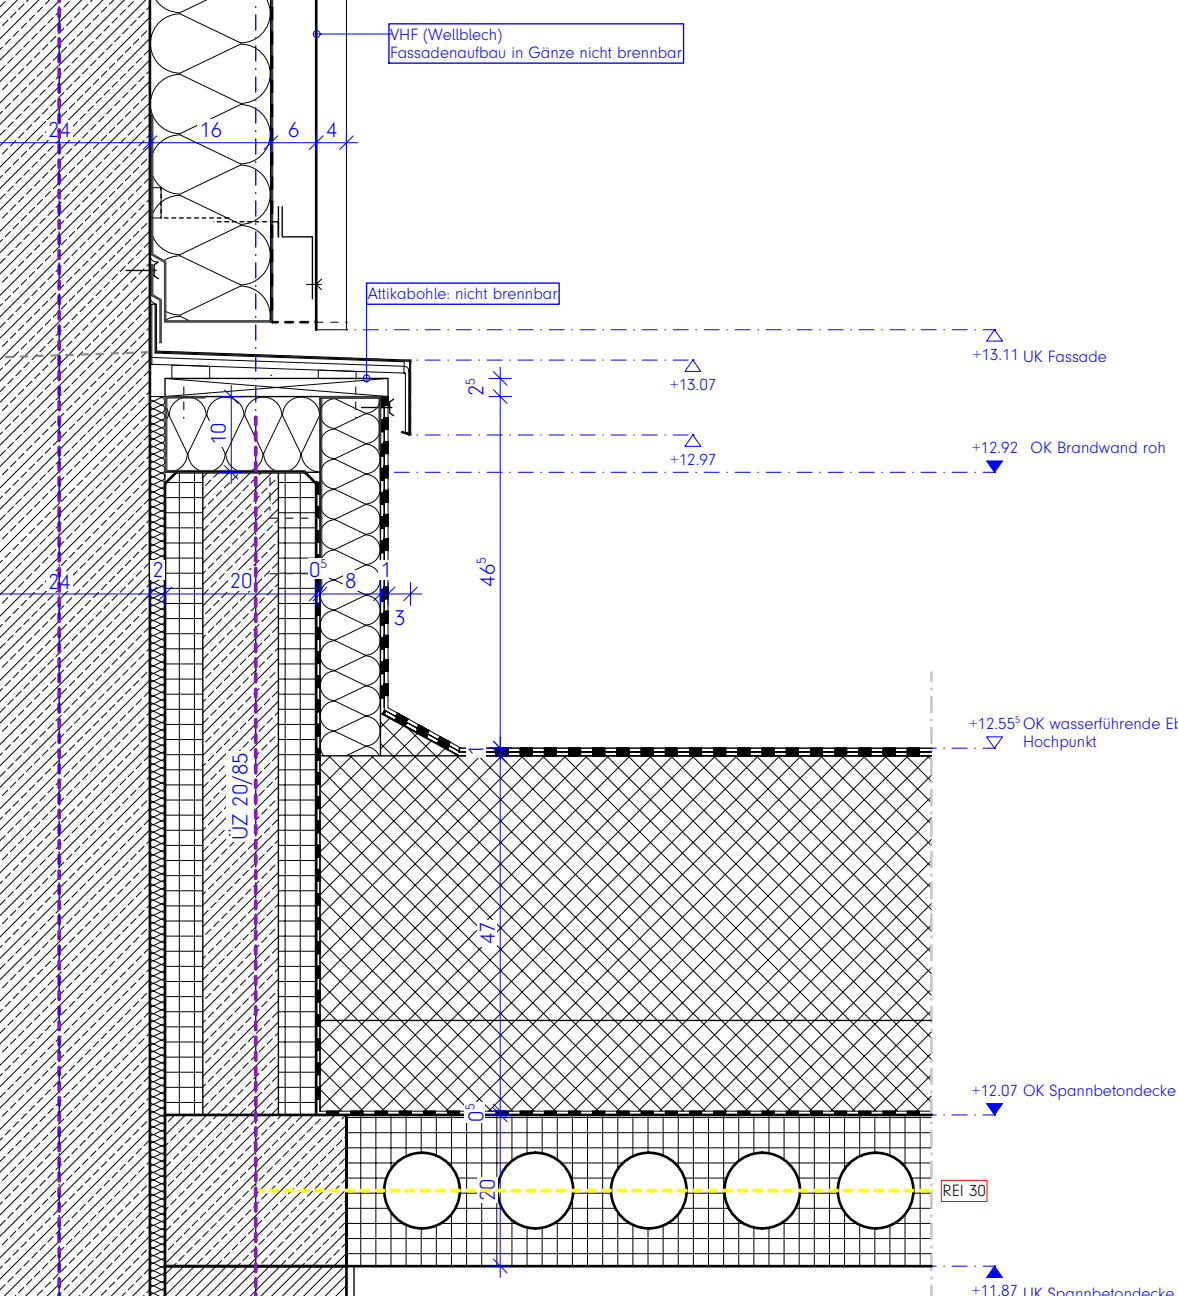


Legende:
 Alle Maße sind am Bau zu prüfen. Maßstimmigkeiten sind sofort mit dem Architekten zu klären.
 Maßbezüge gelten vor Einzelmaßen.
 Bei der Bauausführung sind Planungen und Angaben der Fachingenieure und Fachplaner zu beachten.
 Firmendetails und -ausführungszeichnungen gelten nur mit dem Freigabevermerk des Architekten.

   	OK RB = ± 3.79 OK MW = ± 3.54 + 0.00 - 0.15	Höhenangabe Bauteil über OKFF Höhenkoten OKFF Höhenkoten OKRD geometrische Bezüge (z.B. Bestand-Neubau) Bauteil / Geschoss / Raumnummer
H.0.01		
H.T.0.01		Bauteil / Tür / Geschoss / Türnummer
H.F.0.01		Bauteil / Fenster / Geschoss / Fensternr.

Brandschutzanforderung an Bauteile

		Wand REI 90 M Bauart Brandwand
		Wand REI 90 M
		Wand REI 90
		Wand REI 30

HINWEIS MASSKETTEN:
 Blaue Massketten = Auszuführende Maße
 Rote Massketten = Mindestmaße gem. B
 Grüne Massketten = Trockenbaum Maße

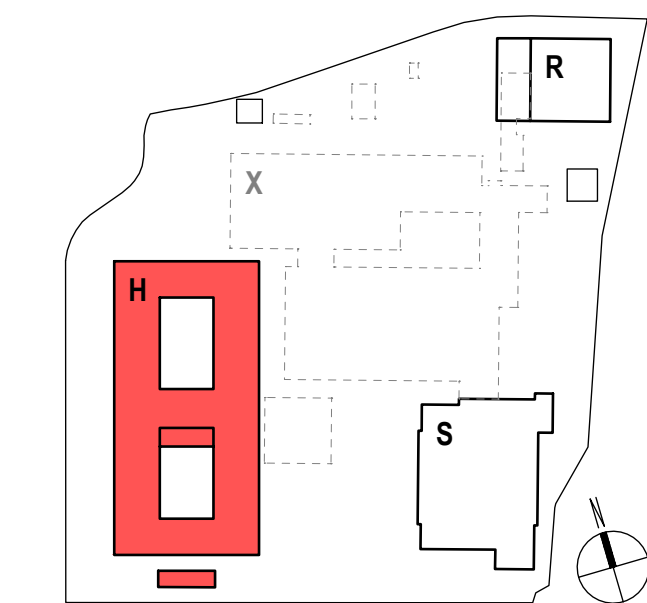

Hinweise / Legende:
Bauteil H: ± 0.00 = OKFF EG = 307,80 ü. NHN

Index:	Datum:	Änderung:
d	2026 09 25	Planfortschreibung
c	2026 09 04	Überarbeitung Attika
b	2026 04 24	Planupload Details
a	2026 04 24	Ursprüngliche Planfassung

Projekt:
Berufskolleg Meschede
Dünnefeldweg 5, 59872 Meschede

Bauherr:
Hochsauerlandkreis, Der Landrat
Steinstraße 27, 59872 Meschede

Planverfasser:
ARCHITEKTUR.DLX
Hoher Wall 15, 44137 Dortmund

Planinhalt - Maßstab:
Bauteil H, Details Dachausgang Aufzug, Gebäudetrennfuge
M.1:10



Planummer:
Bauteil Verfasser LPH...Teilindex Status Datum
BKM-H-ARC-5-631-00-D-V-2026 09 23
Freisetzt
DET DAC2 **VORABZUG**




Details Dachausgang Treppe

Attika, Hochpunkt Gefälledämmung


Traufe, Tiefpunkt Gefälledämmung
Dachentwässerung

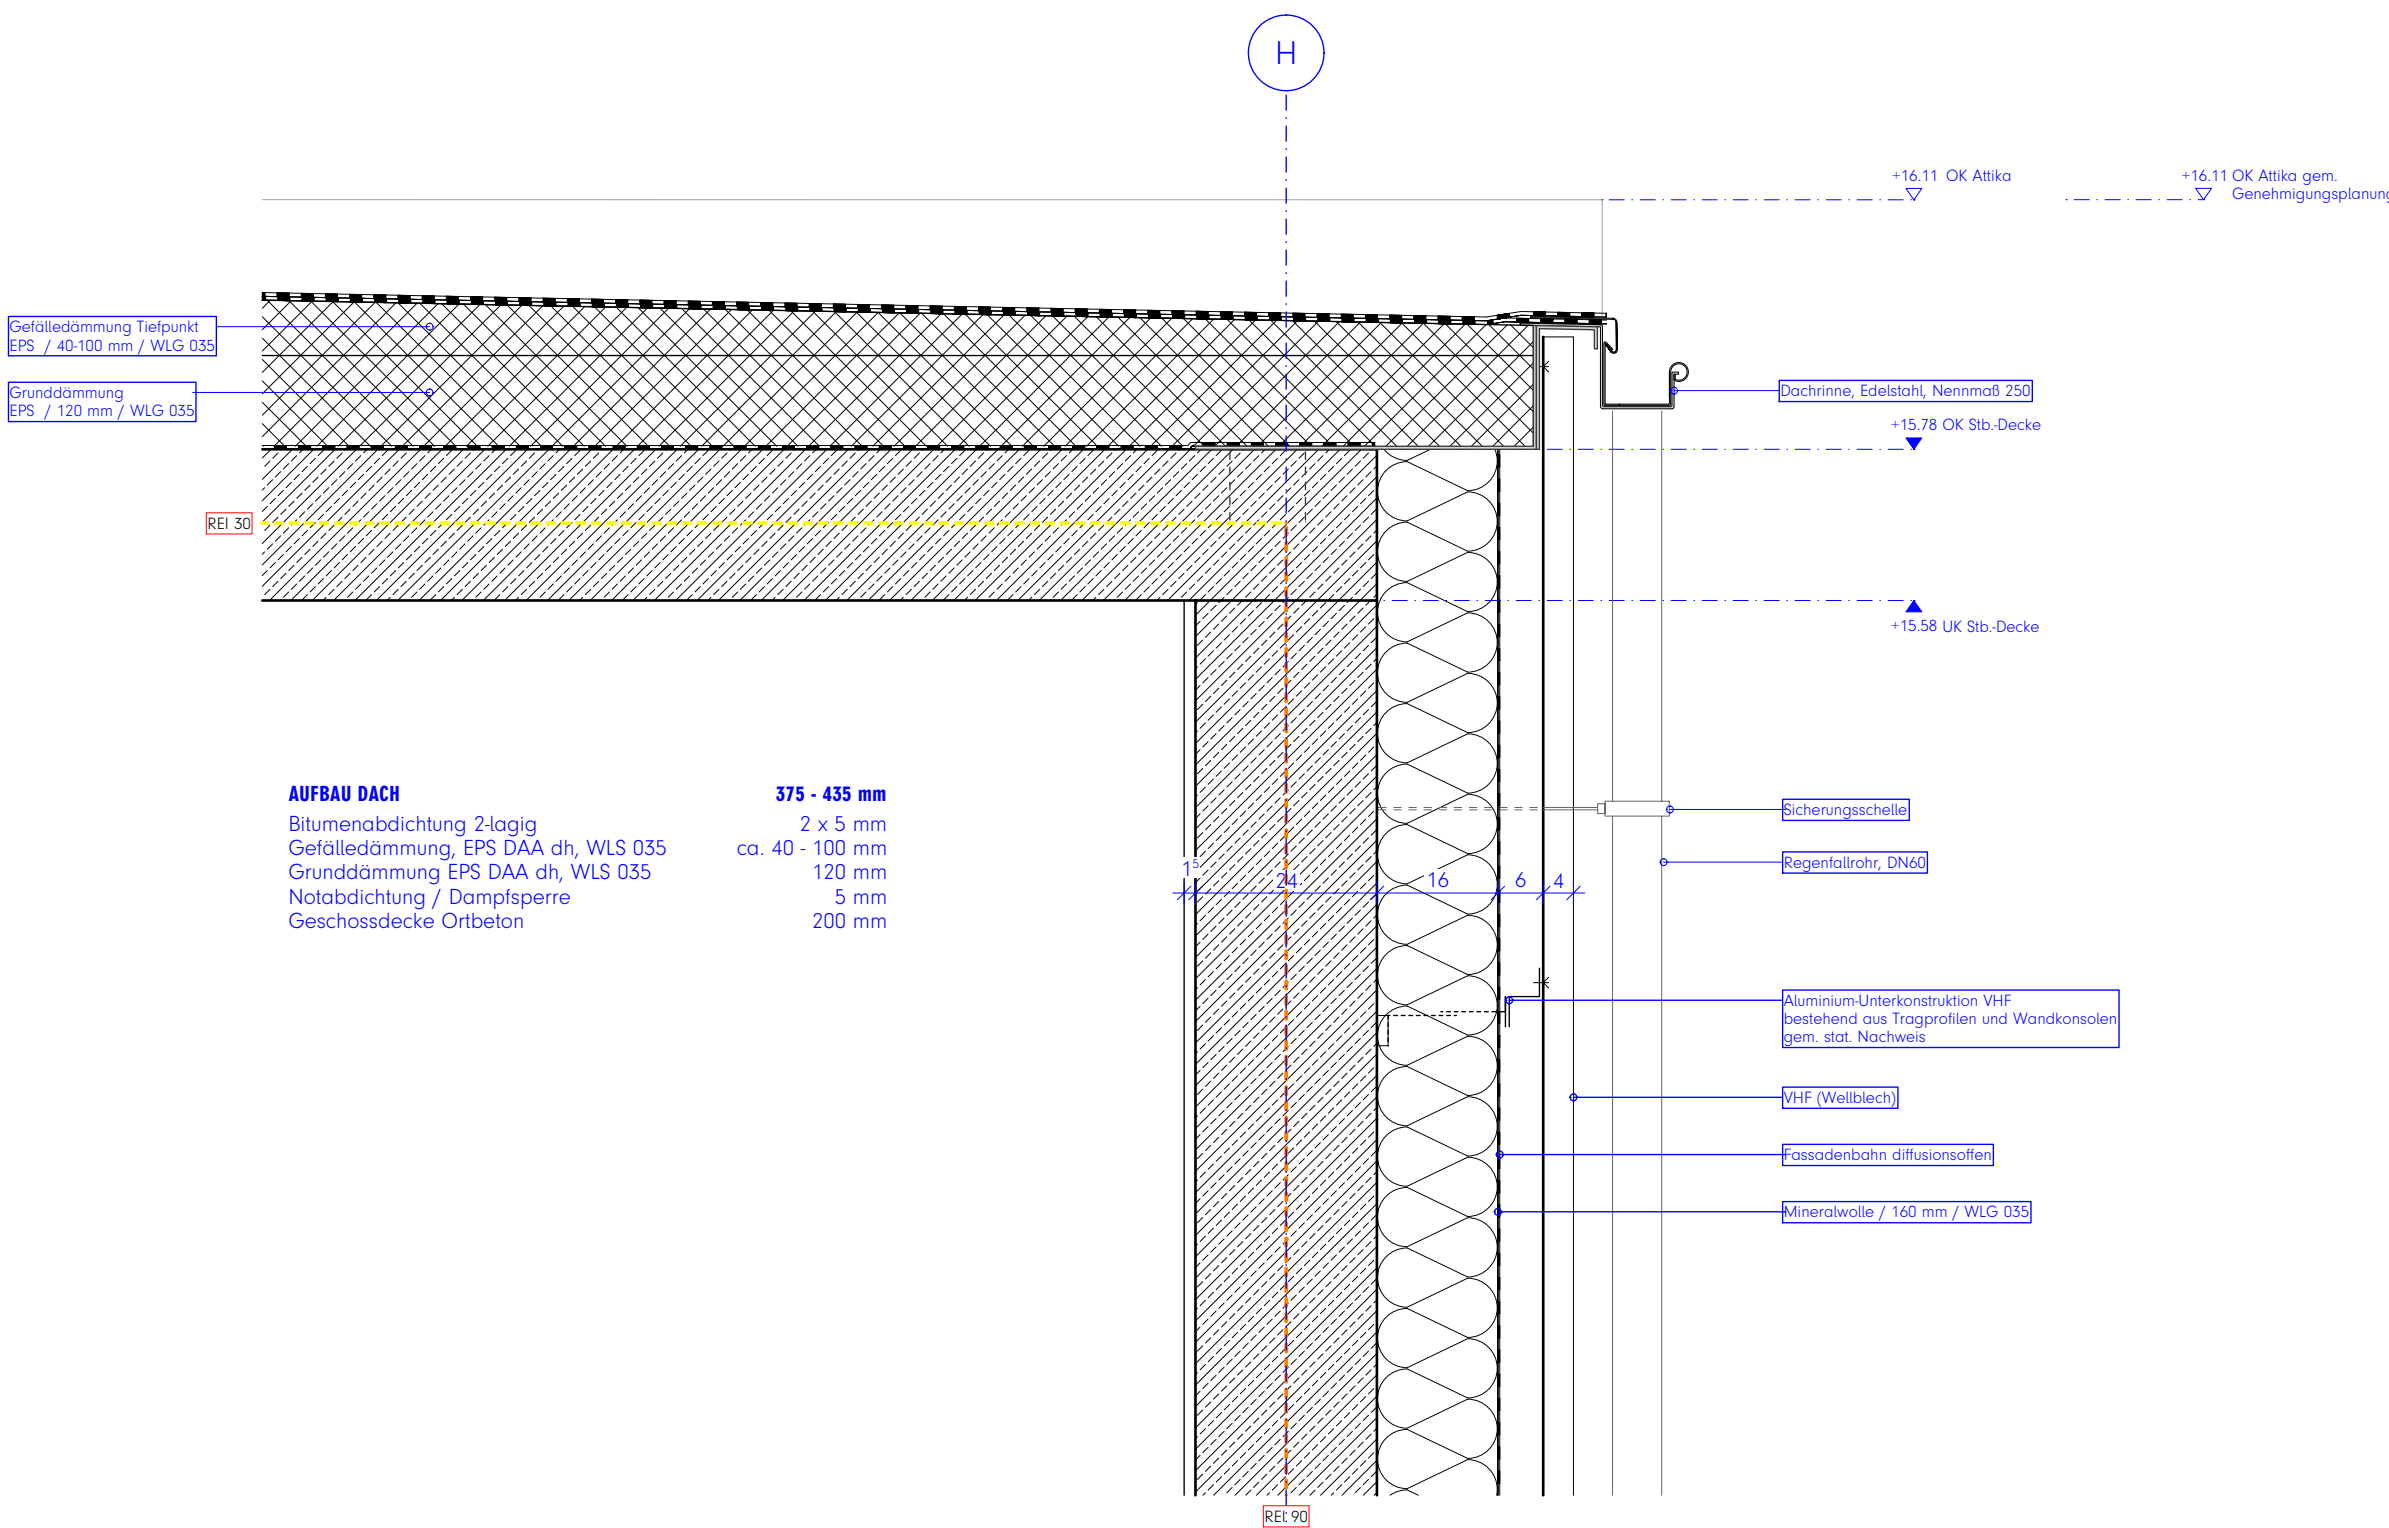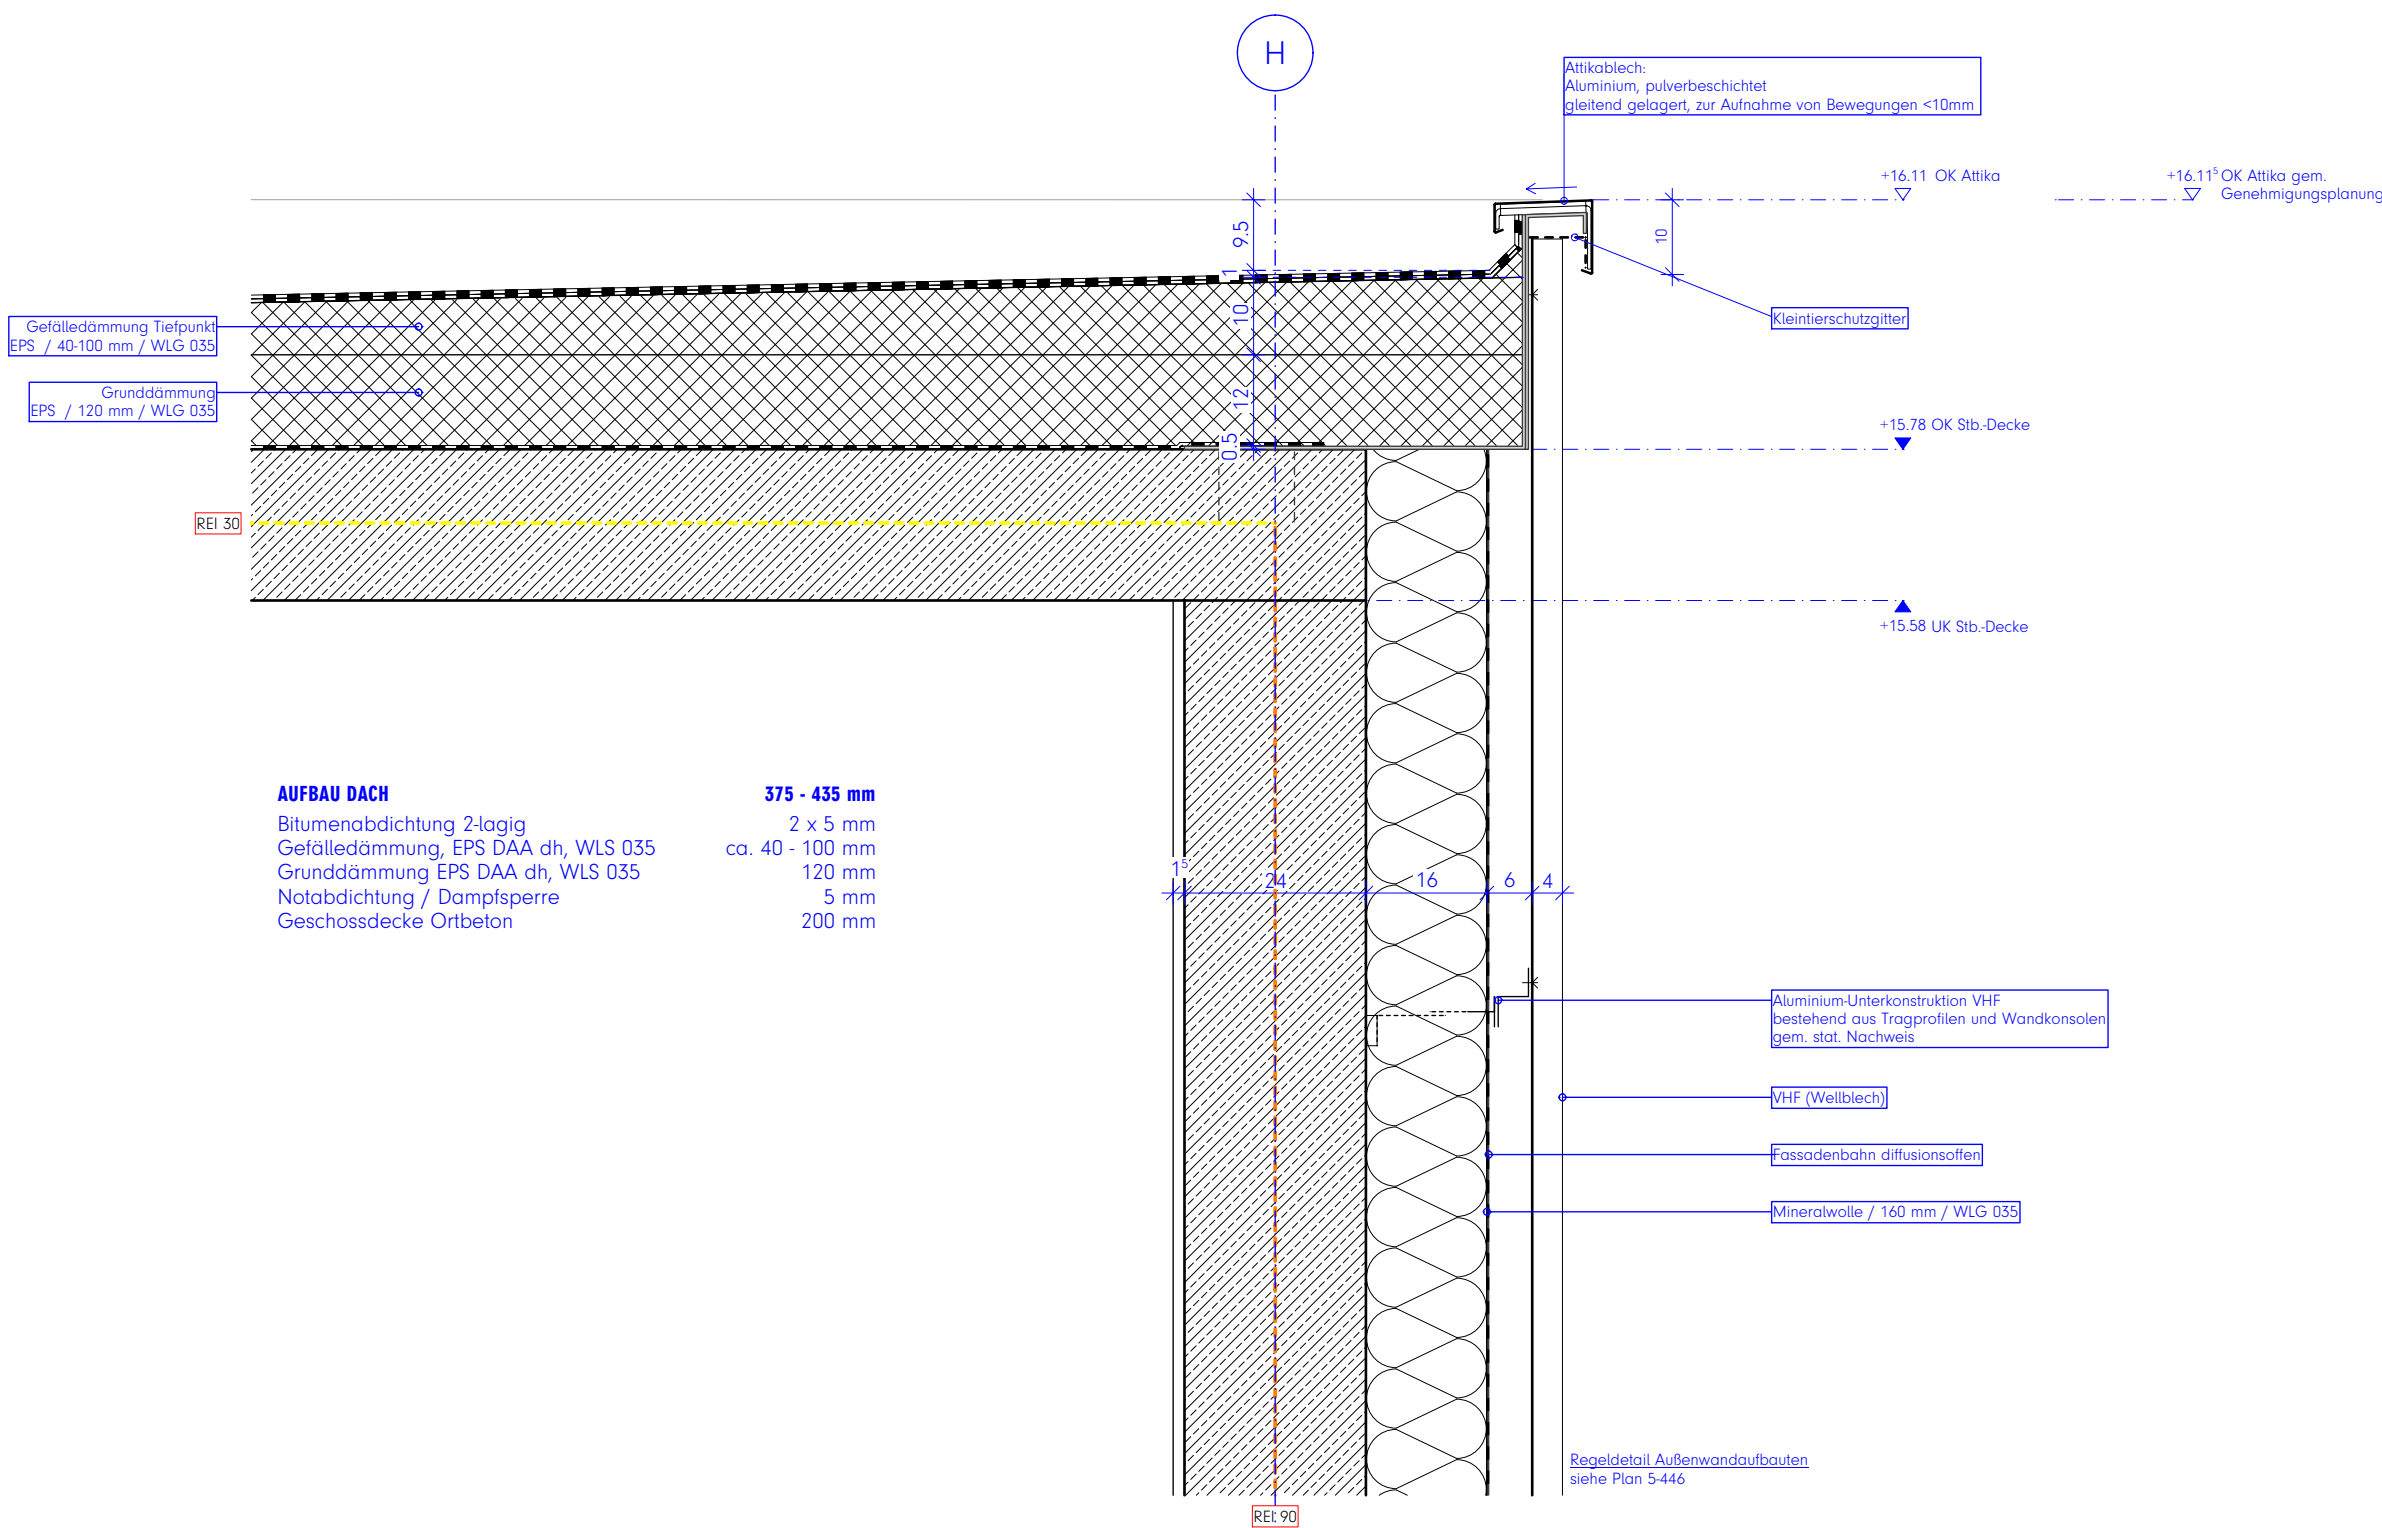

Türanschluss

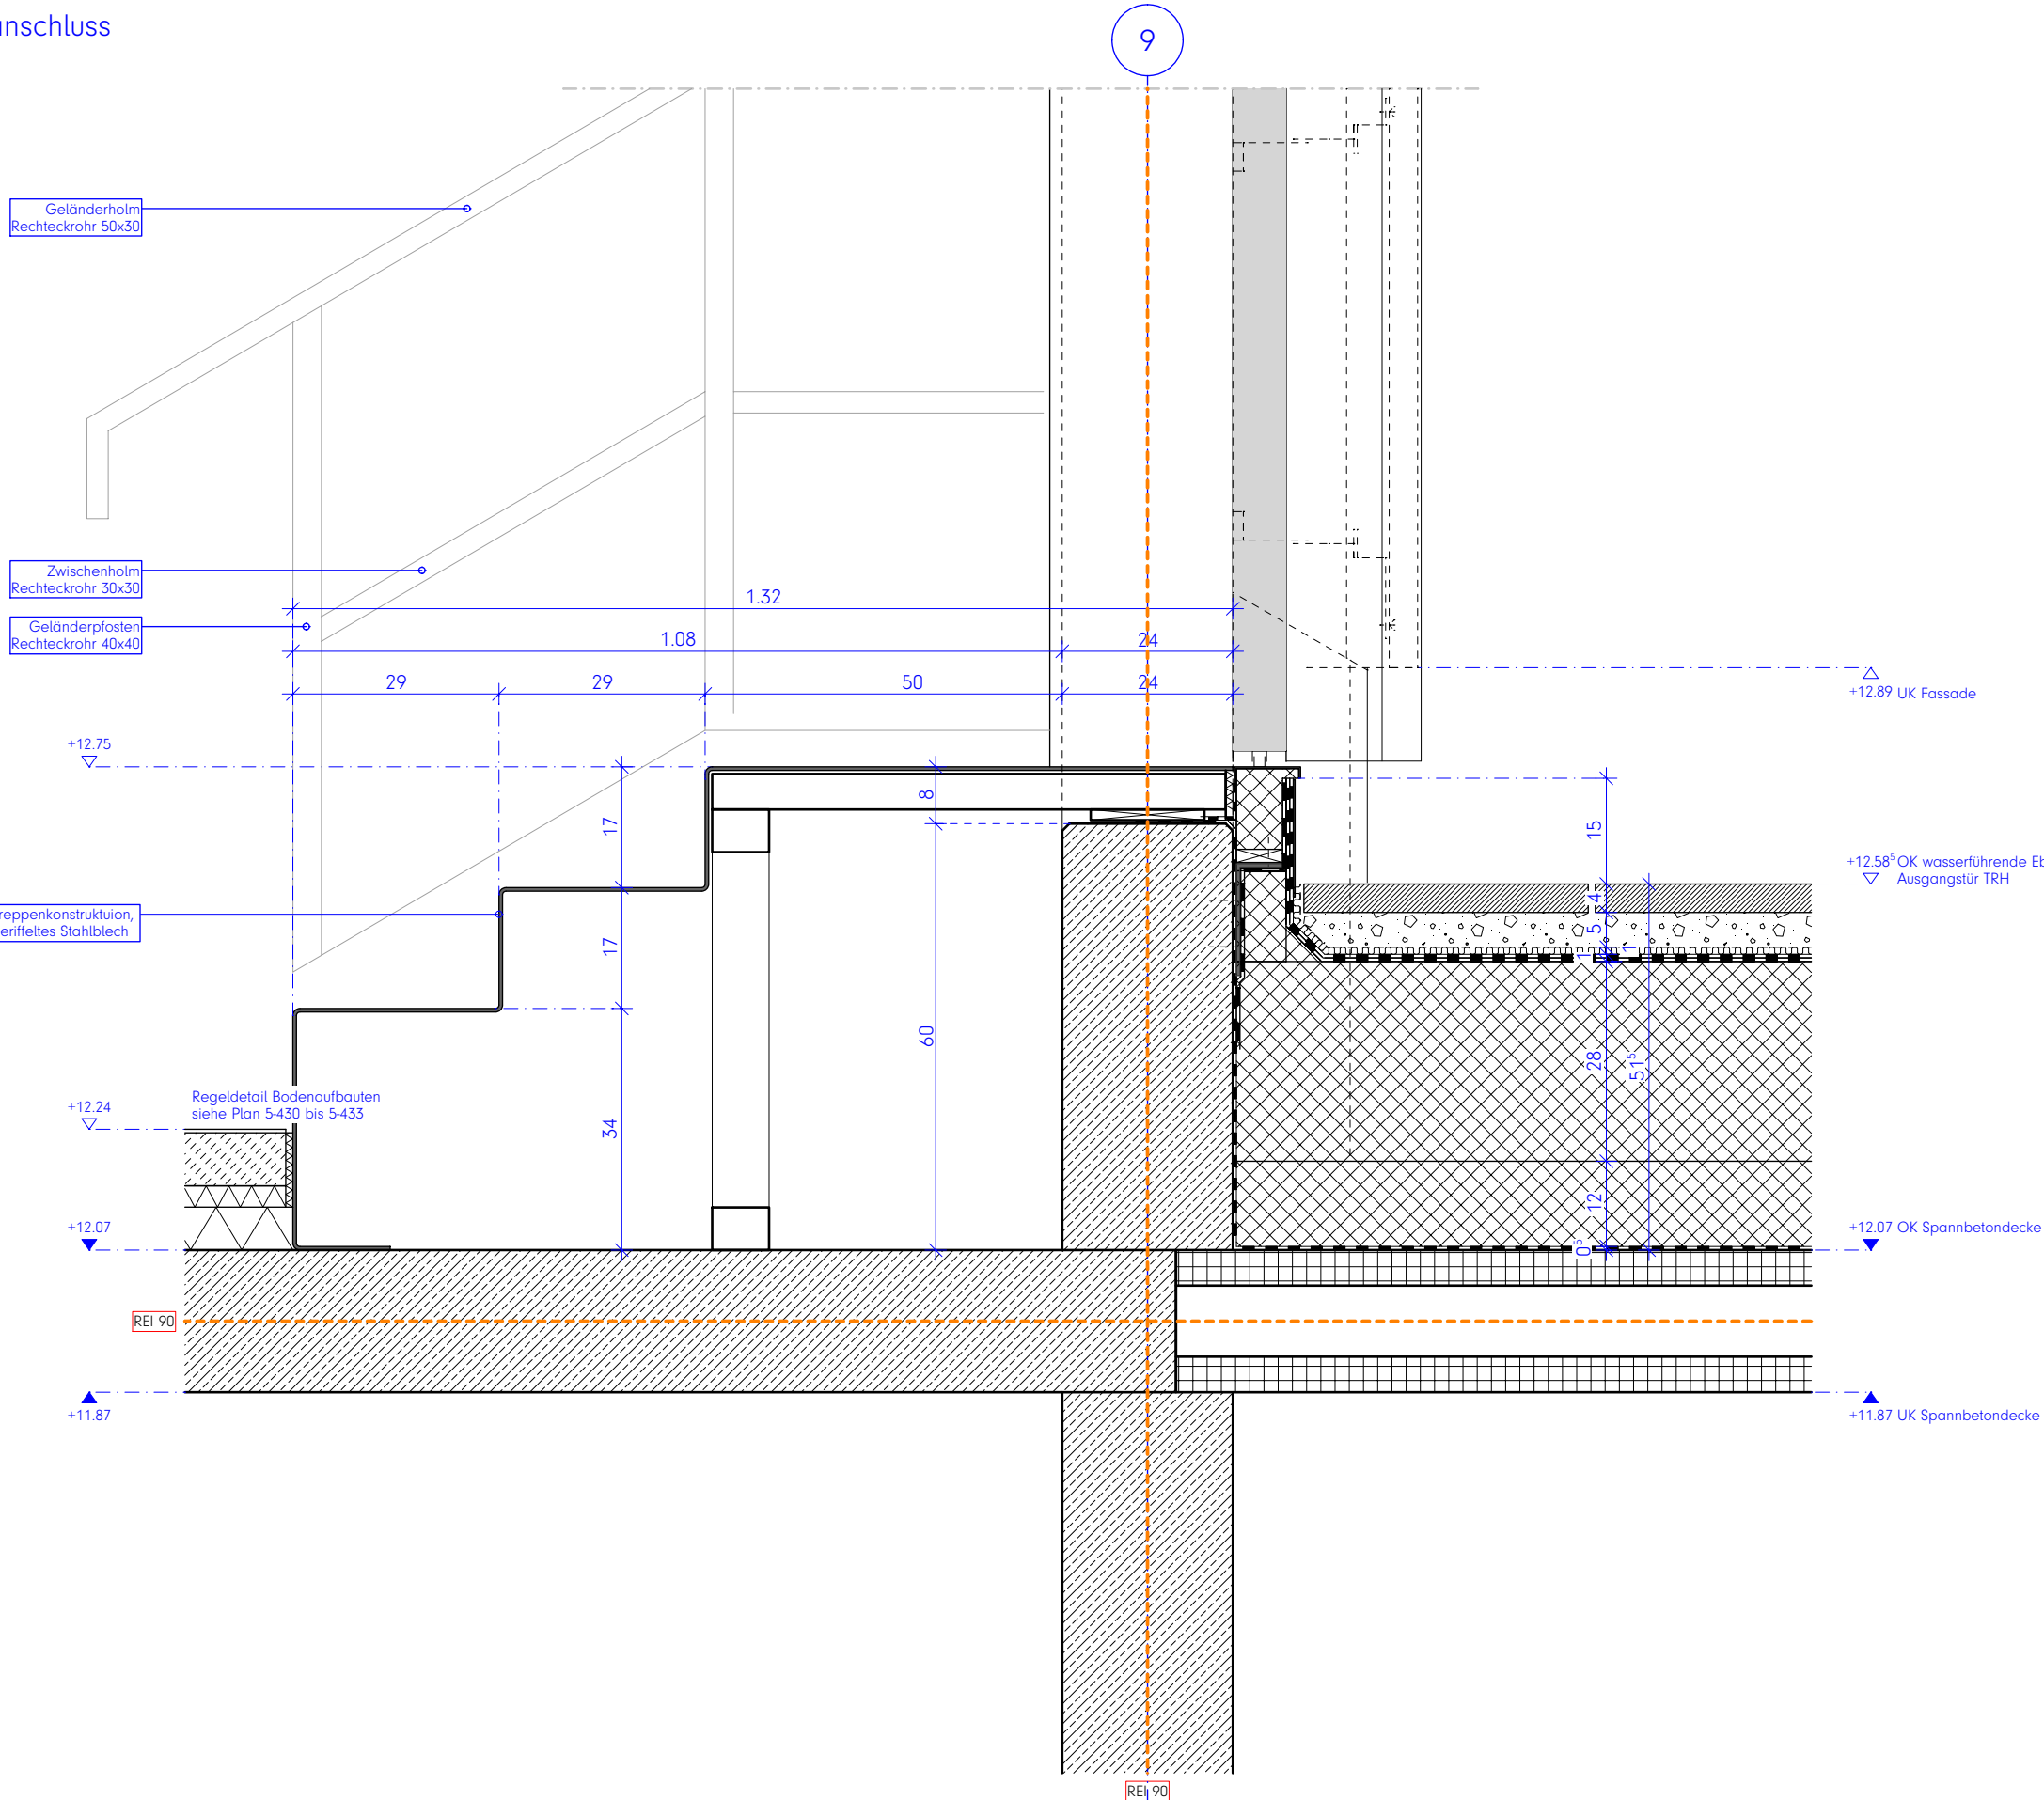

Anschluss aufgehende Wand

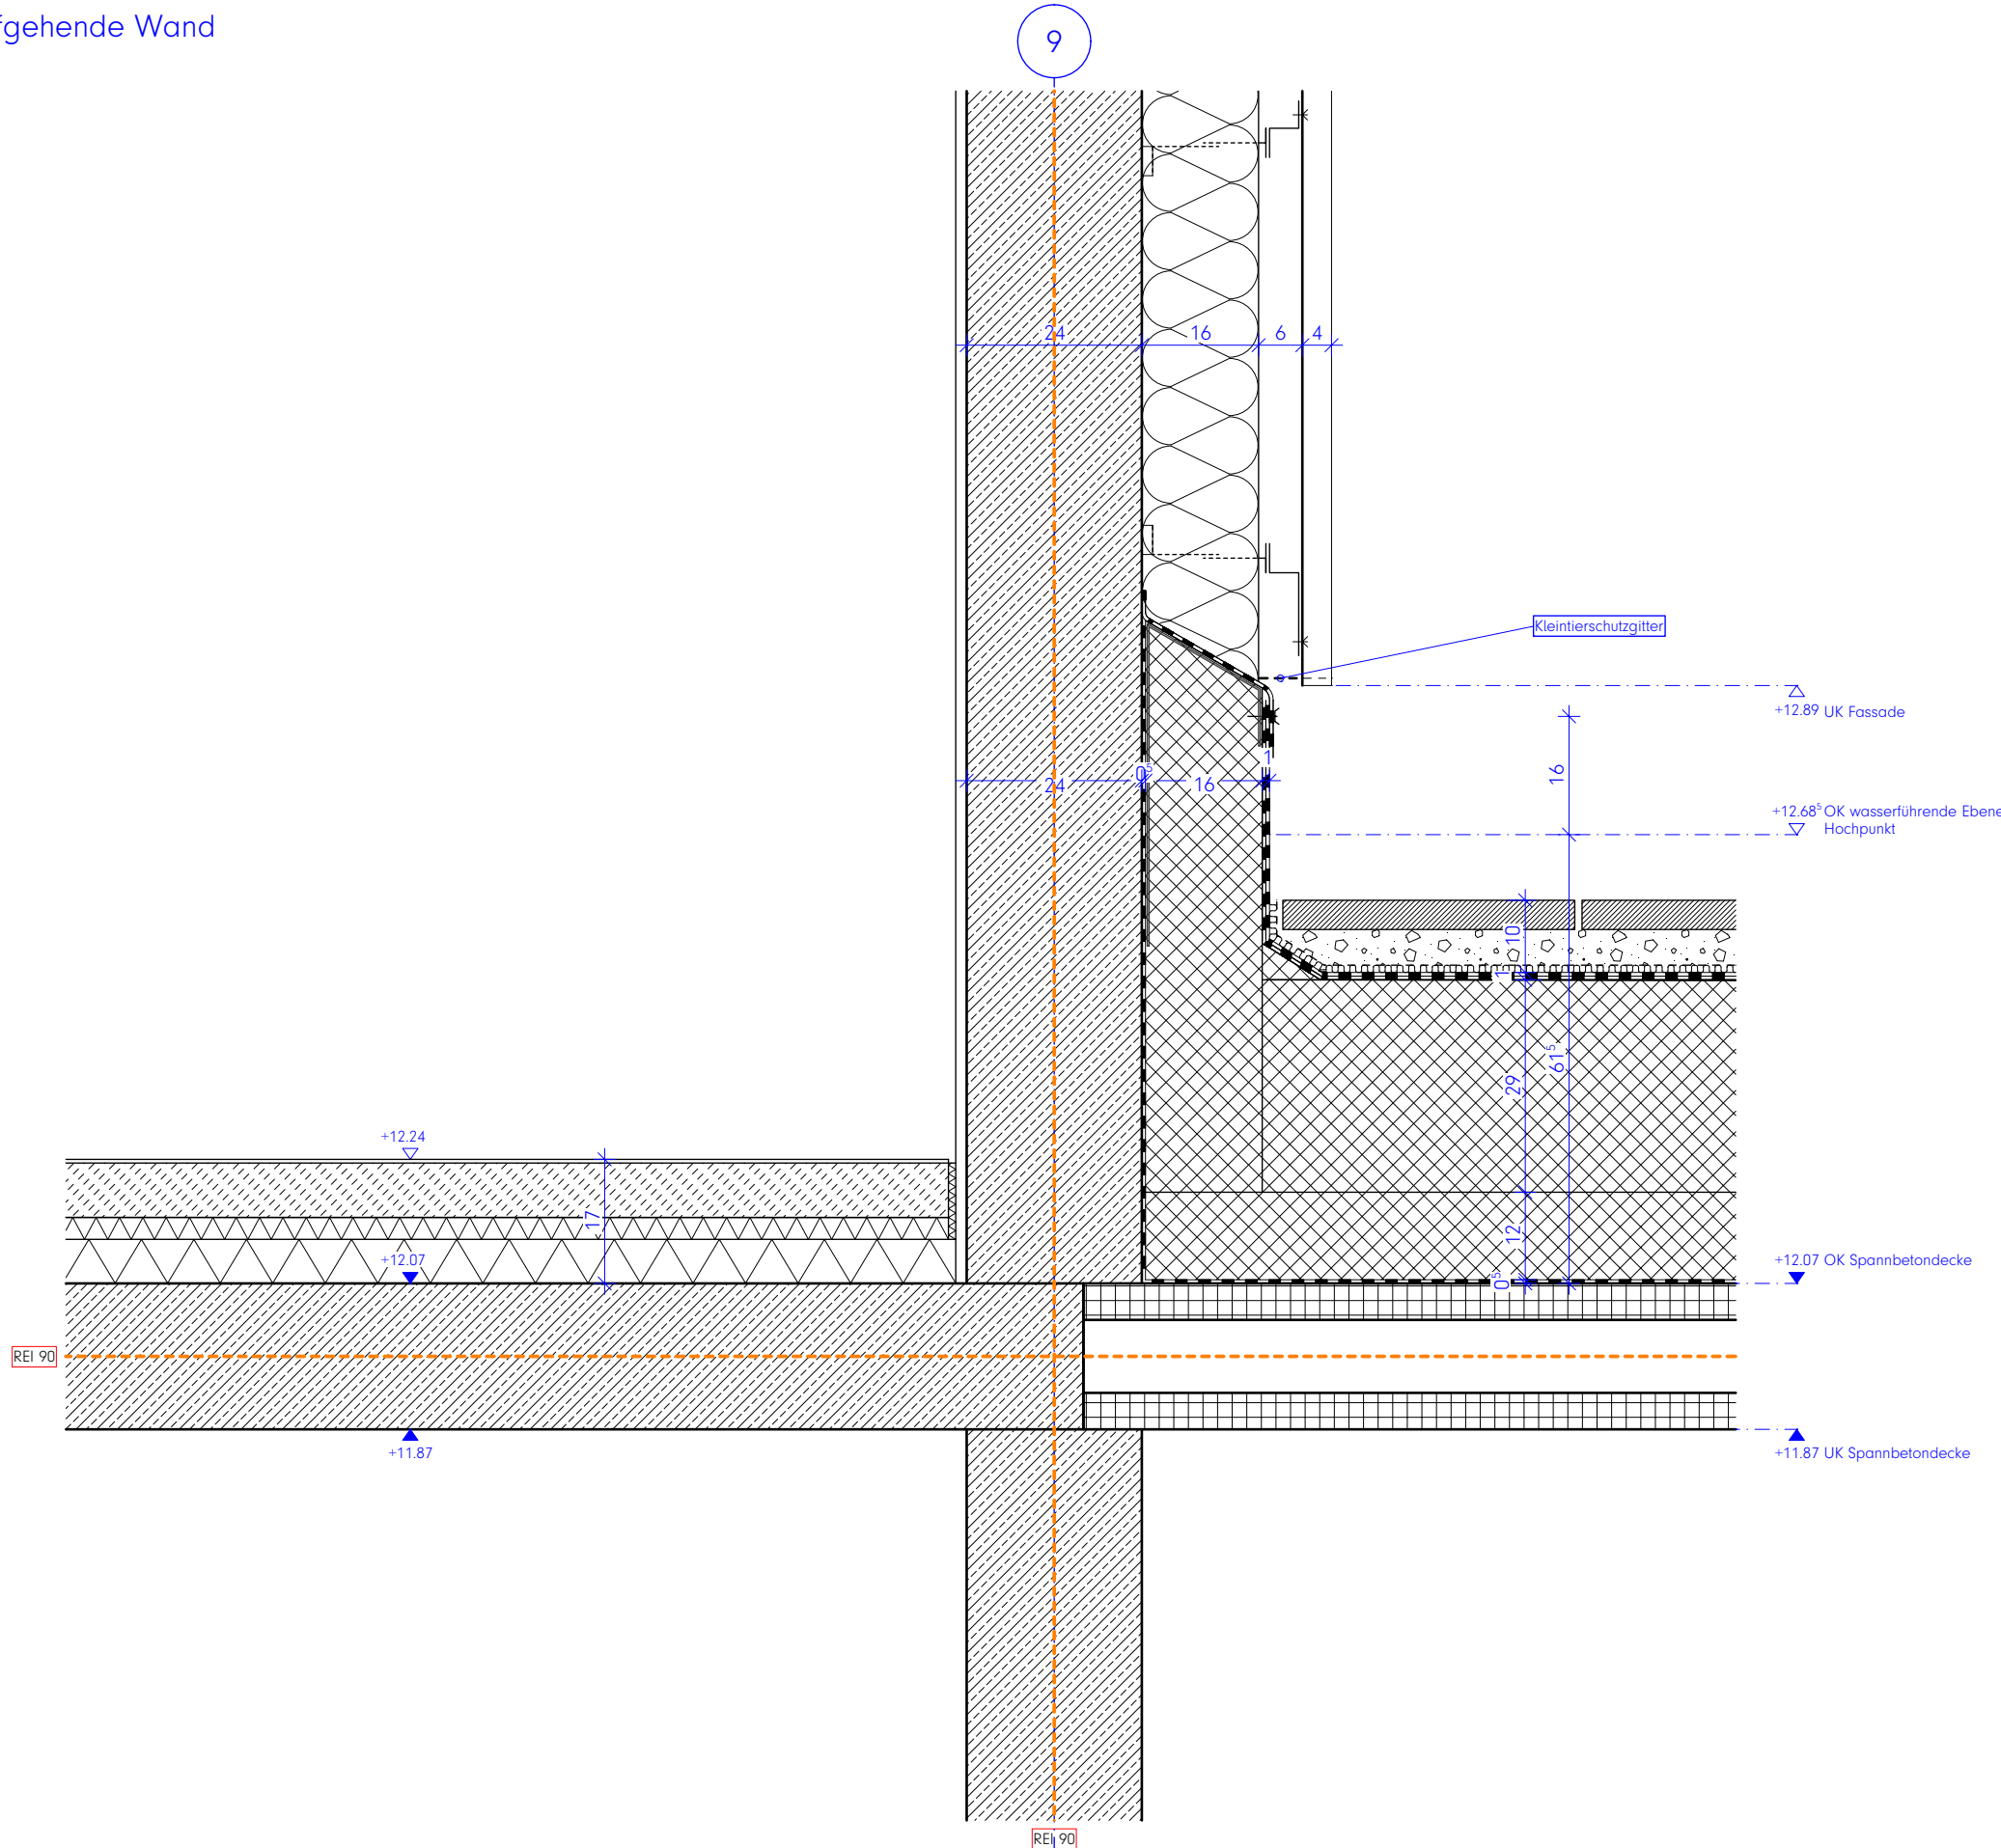

Legende:
Alle Maße sind am Bau zu prüfen. Maßstimmigkeiten sind sofort mit dem Architekten zu klären.
Maßbezüge gelten vor Einzelmaßen.
Bei der Bauausführung sind Planungen und Angaben der Fachingenieure und Fachplaner zu beachten.
Firmendetails und -ausführungszeichnungen gelten nur mit dem Freigabevermerk des Architekten.

Höhenangaben beziehen sich auf OKFF, sofern nicht anders vermerkt.


- Mauerwerk, tragend, gem. Statik
- Mauerwerk, nicht tragend
- Verblendsmauerwerk / Klinker
- Stahlbeton (Filigranwand), gem. Statik
- Stahlbeton (Ortbeton), gem. Statik
- Betonfertigteile, gem. Statik
- Estrich
- Trockenbauwand
- Dämmstoff, fest
- Dämmstoff, mineralisch
- Abdichtung allgemein
- WD HLS ELT Wanddurchbruch im GR
- KB HLS ELT Kernbohrung im GR
- WS HLS ELT Wandschlitz im Grundriss
- DD HLS ELT Deckendurchbruch im GR
- BD HLS ELT Bodendurchbruch im GR

- Ok RB => 3.79
- Ok MW => 3.54
- +0.00
- 0.15
- H.0.01
- H.T.0.01
- H.F.0.01

- F.30
- T3ORS
- BMZ
- LWE
- RA
- Rettenweg / Notausgang

- Brandschutzanforderung an Bauteile
- Brandschutzrelevante Türen:
- T30: Widerstandsklasse
- RS: Rauchschutzanforderung
- DS: Dichtschließend
- DTS: Dicht- und Selbstschließend
- Brandmeldezentrale
- Löschwasseranspeisung
- Rauchabzug
- Rettenweg / Notausgang

HINWEIS MASSKETTEN:
Blaue Massketten = Ausführende Maße
Rote Massketten = Mindestmaße gem. BSK
Grüne Massketten = Trockenbaum Maße

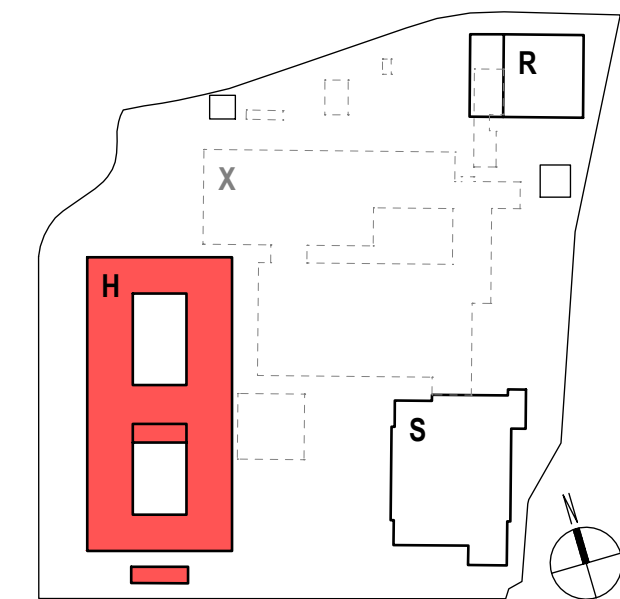

Hinweise / Legende:
Bauteil H: ± 0.00 = OKFF EG = 307.80 ü. NN

Index	Datum	Änderung
d	2026 09 25	Planfortschreibung
c	2026 09 04	Überarbeitung Attika + Traufe Dachausgang
b	2026 04 24	Planupload Details
a	2026 04 24	Ursprüngliche Planfassung!

Projekt:
Berufskolleg Meschede
Dünnefeldweg 5, 59872 Meschede

Bauherr:
Hochsauerlandkreis, Der Landrat
Steinstraße 27, 59872 Meschede

Planverfasser:
ARCHITEKTUR.DLX
Hoher Wall 15, 44137 Dortmund

Planinhalt - Maßstab:
Bauteil H, Details Dachausgang Treppe
M.1:10

Plannummer:
Bauteil H
Verfasser: LPH-xx Teil Index Status Datum
BKM-H-ARC-5-632-00-D-V-2026 09 25
Index:
DET DAC3

VORABZUG

Achtung! Relevante Maße immer auf Plausibilität prüfen!