




LEGENDE:

Sanitärinstallation			
	TW	Trinkwasserleitung Kaltwasser	
	TW	Trinkwasserleitung Warmwasser	
	TW	Trinkwasserleitung Zirkulation	
Sanitär-Objektschüsse:			
Waschtisch, Ausgussbecken, Spüle	DN 12	DN 12	DN 50
Dusche	DN 12	DN 12	DN 50
Toilette mit Spülkasten	DN 12	DN 100	DN 100
Urinal	DN 15	DN 50	DN 50
Waschmaschine, Spülmaschine	DN 15	DN 50	DN 70
Dusche Bodengleich m. BE	DN 12	DN 12	DN 70

Heizungsinstallation	
	HZ Heizungsleitung Vorlauf
	HZ Heizungsleitung Rücklauf

- Raumluftechnische Anlagen
- ZU Zuluft
 - AB Abluft
 - AU Außenluft
 - FO Fortluft
 - Brandschutzklappe motorisch (BSK)
 - Schalldämpfer (SD)
 - Volumenstromregler Variabel mit Stellantrieb
 - Volumenstromregler Konstant ohne Hilfsenergie
 - Luftdurchlass
 - Teillerventil

Name		Datum		Foliennummer					
Bauherr: Berufskolleg Meschede, Dünnefeldweg 5, 59872 Meschede									
Bauprojekt: Hochsauerlandkreis, Steinstraße 27, 59872 Meschede									
Folien Nr.:		1083							
Skala:		1:100							
Übersichtsplan zum Leistungsverzeichnis		Grundriss 2.Obergeschoss							
Hettler Ingenieure		HLS-H-1083-003							