
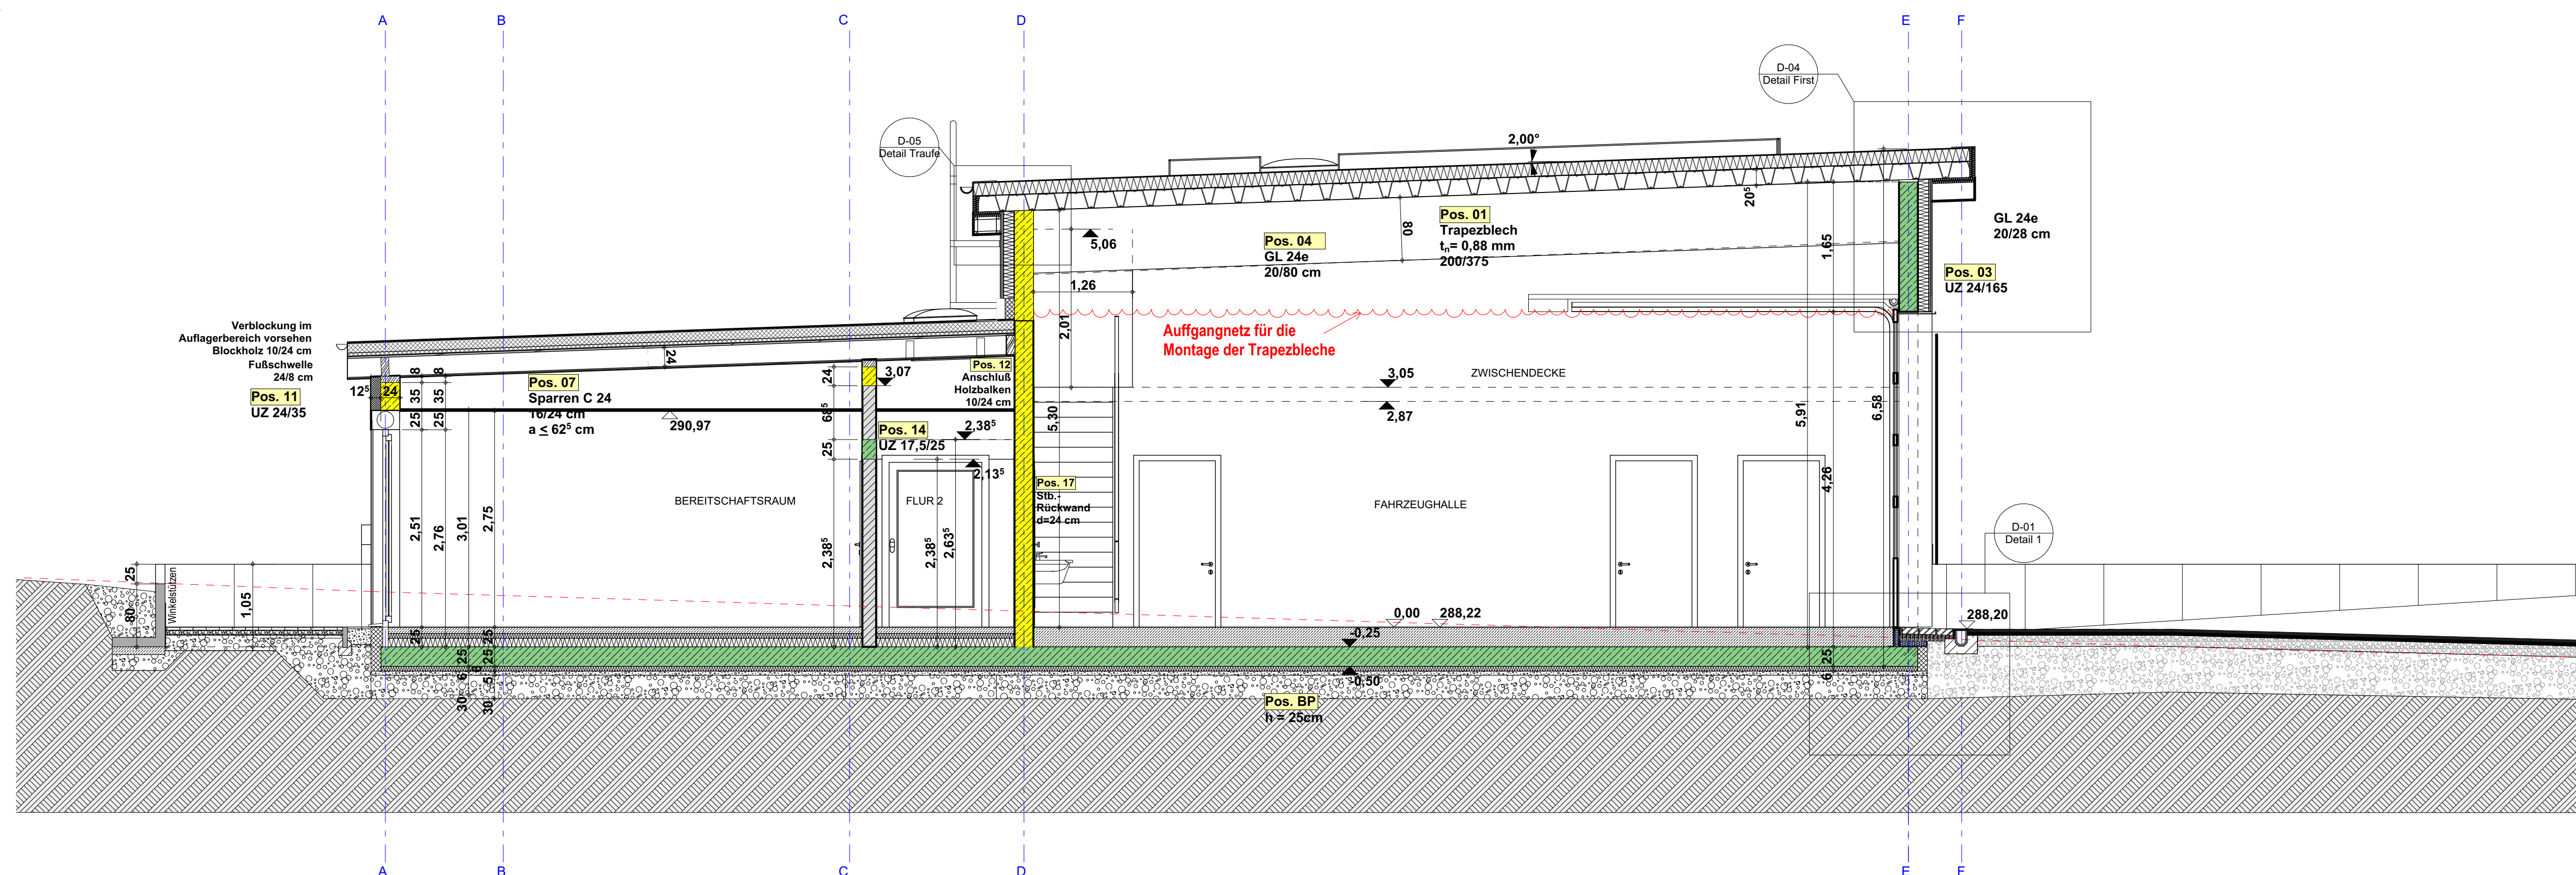


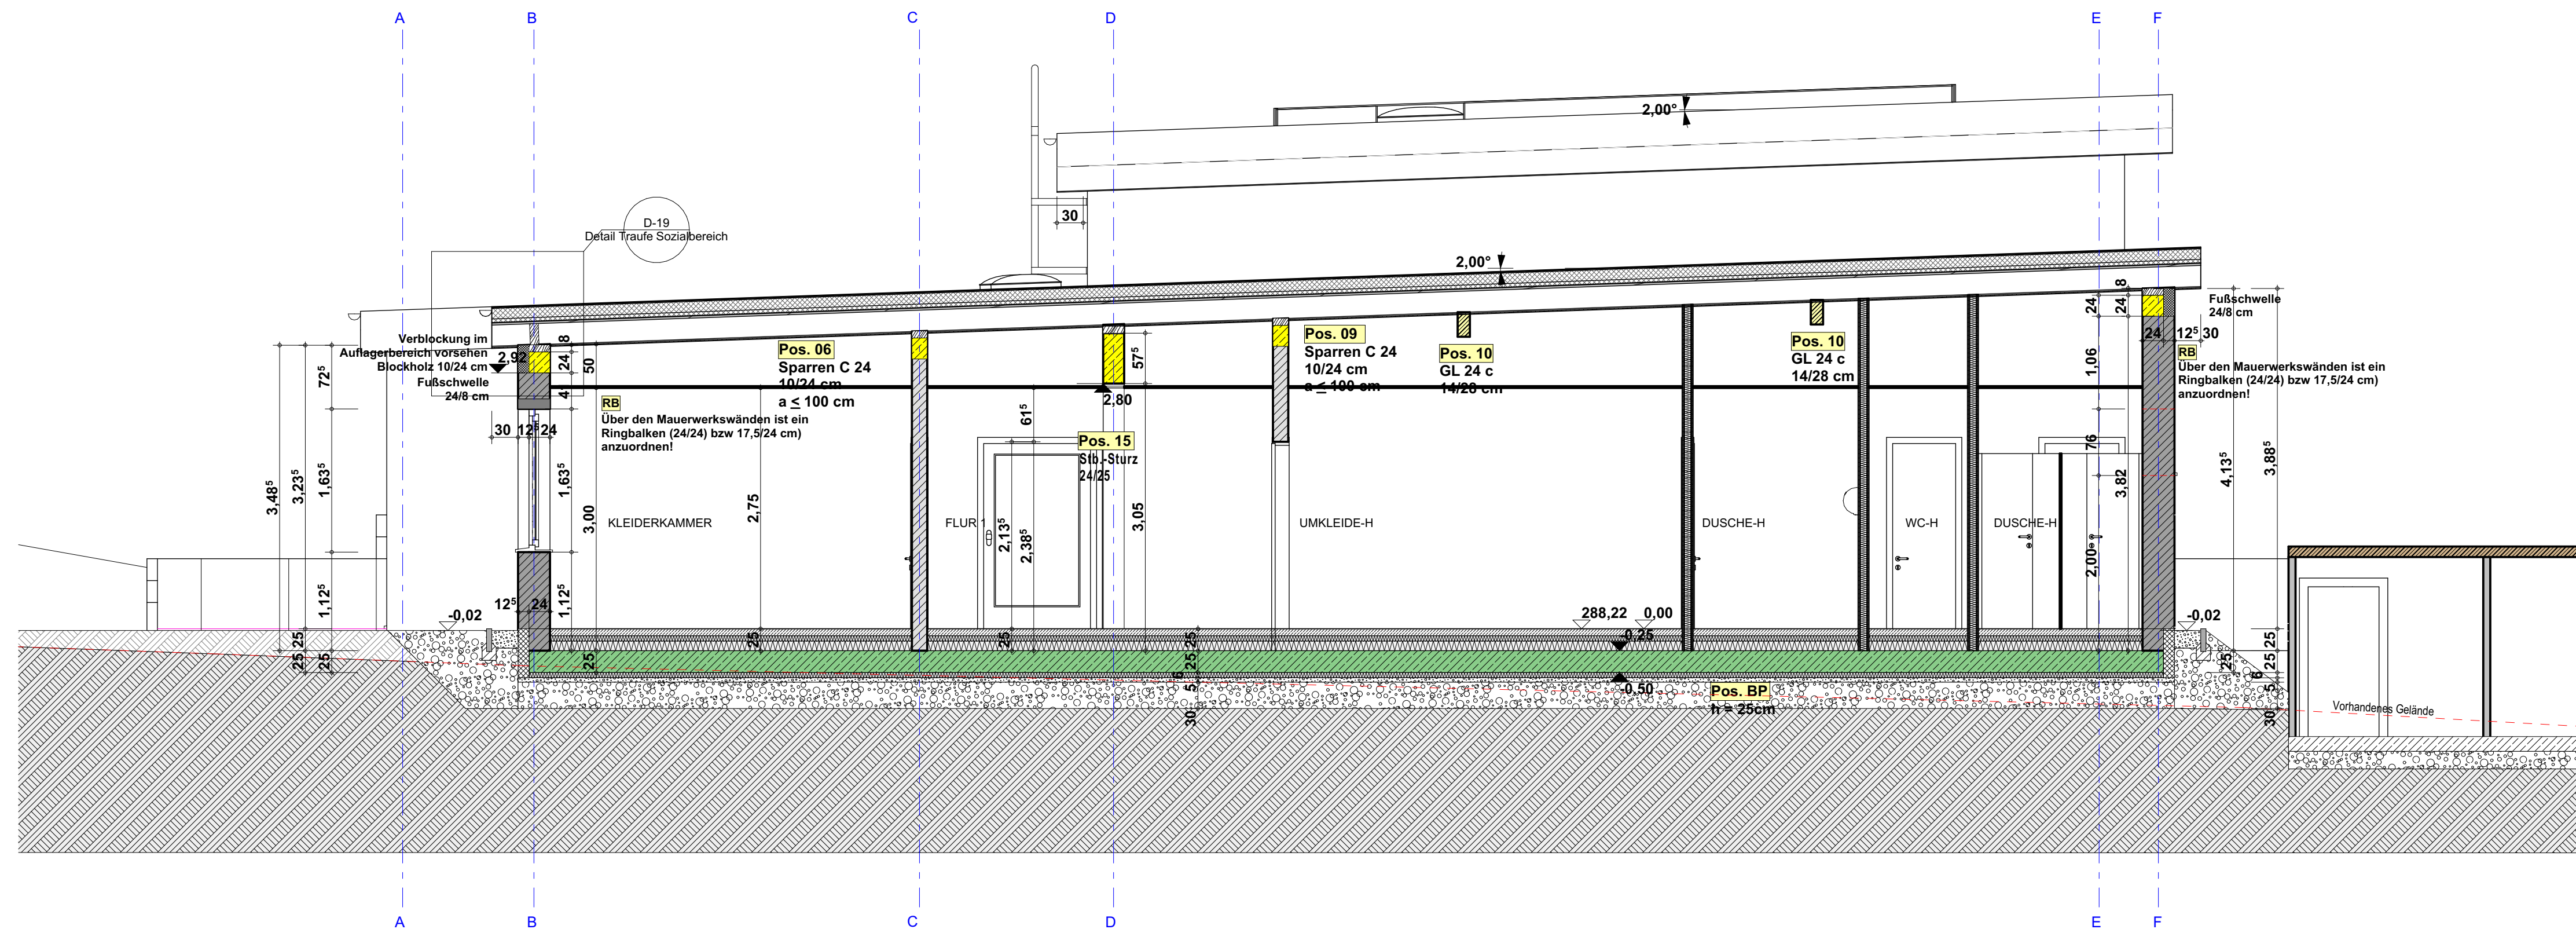


LEGENDE AUSFÜHRUNG

	Stahlbeton C 25/30	UZ	Unterzug
	Beton, unbewehrt ≥ C16/20	ST	Stütze
	Außenmauerwerk, tragend	STR	Sturz
	Poroton S8-36,5-P DFK 10, RDK 0,75, f _z ≥ 6,0 MN/m ²	DGL	Deckengiech
	Innenmauerwerk Poroton-Planziegel DFK 20, RDK 1,4, f _z ≥ 8,5 MN/m ²	FT	Fertigteile
	Leichtwände max. Wandeigengewicht 500kg/m (inkl. Putz)	WA	Wand
	Trockenbau Ständerwand	DE	Decke
	Installationsvorwand	FU	Fundament
	Wärmedämmung	BP	Bodenplatte
	Perimeterdämmung	UD	Unterdecke
	Notwendiger Flur	VG	Verglasung
	feuerhemmend (fh)	RR	Regenfallrohr
	hochfeuerhemmend (hf)	EAP	Einzelanschlagpunkt
	Gebäudezugänge	HO	Holz
	Fluchtwege	STB	Stahlbeton
	Positionierungsbezeichnung Statik	MW	Mauerwerk
		STA	Stahl
		NRG	Nassraumgeeignet
		BRH	Brüstungshöhe
		GF	Gebäudefuge
		RH	Raumhöhe
		VK	Vorderkante
			Bodenplatte
			Decke über Fahrzeughalle
			Decke über Sozialbereich
			Zwischendecke
		①	Fensterposition
		SO	Sonnenschutz (Fenstermarkise)
		SO/S	Sonnenschutz (Fenstermarkise mit Securit)

 = OK Fertigbau  = UK Fertigbau  = OK Rohbau  = UK Rohbau	 Deckenddurchbruch  Wanddurchbruch  Bodenschlitz  Bodendurchbruch	 Abbruch
S = Sanitär H = Heizung E = Elektro L = Lüftung G = Gas	FD = Fundamentdurchbruch FA = Fundamentaussparung FD = Fundamentschlitz WD = Wanddurchbruch WA = Wandaussparung WS = Wandschlitz senkrecht	WW = Wandschlitz waagrecht DD = Deckenddurchbruch DA = Deckenaussparung DS = Deckenschlitz FBS = Fußbodenschlitz FBA = Fußbodenaussparung

G	18.05.2026	Dachaufbau Sozialbereich	Schneider	
F	15.04.2026	OKFF EG 288,22 m ü.NN	Schneider	
E	10.04.2026	Winkelstützen	Schneider	
D	20.03.2026	Tragende Bodenplatte + 1. Nachtragsstatik + HA-Raum AußenTür	Schneider	
C	16.03.2016	Dach Statik neu	Schneider	
B	19.02.2026	Dachüberstand Fahrzeughalle auf 50cm verkürzt	Kappe	
A	18.12.2026	Dach Statik neu	Schneider	
INDEX	DATUM	ÄNDERUNGEN	BEARB.	GEPR.

Sämtliche Maße sind vom Unternehmer eigenverantwortlich am Bau zu prüfen.
Alle Werkpläne sind nur in Verbindung mit den gültigen Schal- und Bewehrungsplänen des Tragwerksplaners, sowie den Durchbruchplänen der Fachingenieure gültig und/oder den ergänzenden Angaben.
Dehnungsfugen sind nach Angabe Tragwerksplaner auszuführen.
Der Ausführende ist verpflichtet, den Auftraggeber auf etwaige Unstimmigkeiten der Ausführungsunterlagen hinzuweisen (VOB, § 3.3).

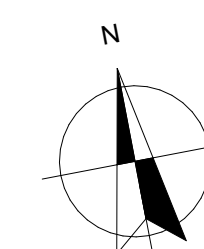

Ausführungszeichnung

MASSTAB: 1:50 DATUM: 03.02.2026

ZEICHNUNG: 22HSK 2026-02-03 AUS RWMeschede Schnitt 1 und 2

BAUVORHABEN: 1309-5_RW Meschede
Auf dem Bruch 3
59872 Meschede

BAUHERR: Hochsauerlandkreis
-Der Landrat-
Steinstraße 27
59872 Meschede



Unterschrift Bauherr:

	Unterschrift Planer:
--	-----------------------------

HINWEIS:

Tür-, Fenster- und Brüstungshöhen beziehen sich auf OKRF!
BRH = UK Mauerwerk
Höhenangaben der Unter-, bzw. Überzüge incl. Deckenstärke!
Sämtliche Maße und Höhenangaben sind am Bau zu prüfen.
Abweichungen sind der Bauleitung sofort mitzuteilen!
Dieser Plan gilt nur in Verbindung mit den aktuellen
Schal- und Bewehrungsplänen des Ingenieurbüros EFG
sowie den aktuellen Schlitz- und Durchbruchplänen!