



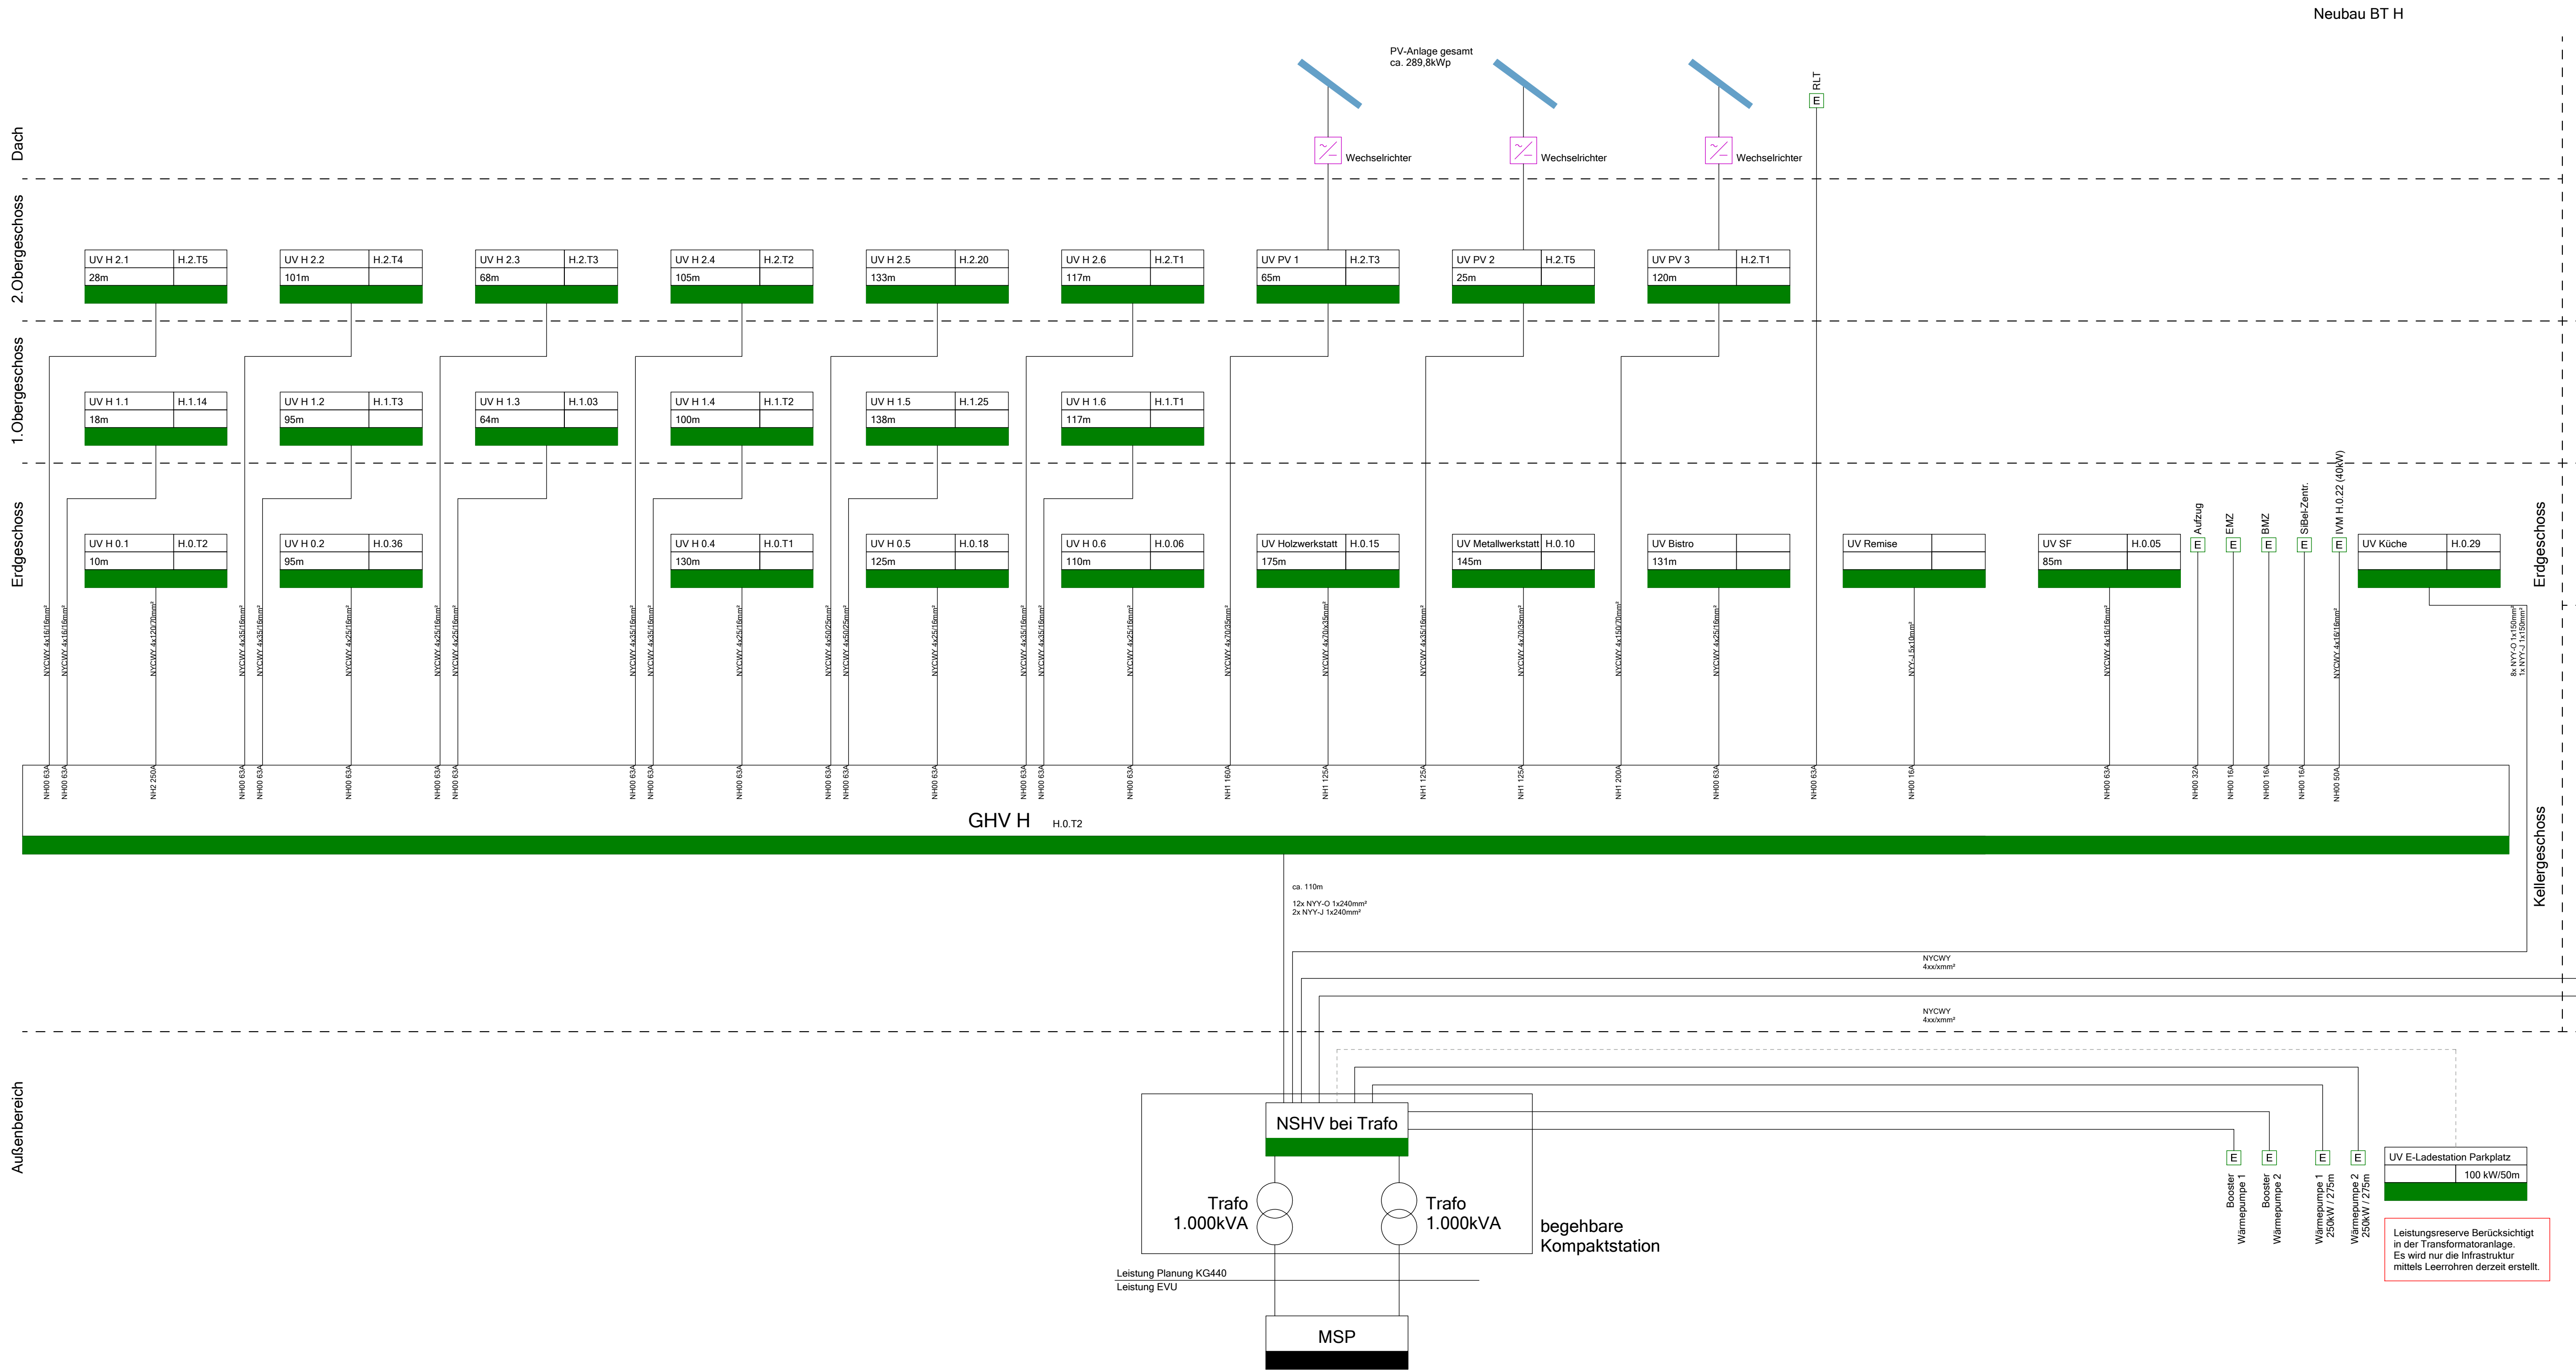

Elektrische Verbraucher (Diverse)
Elektrischer Anschluss, allgemein

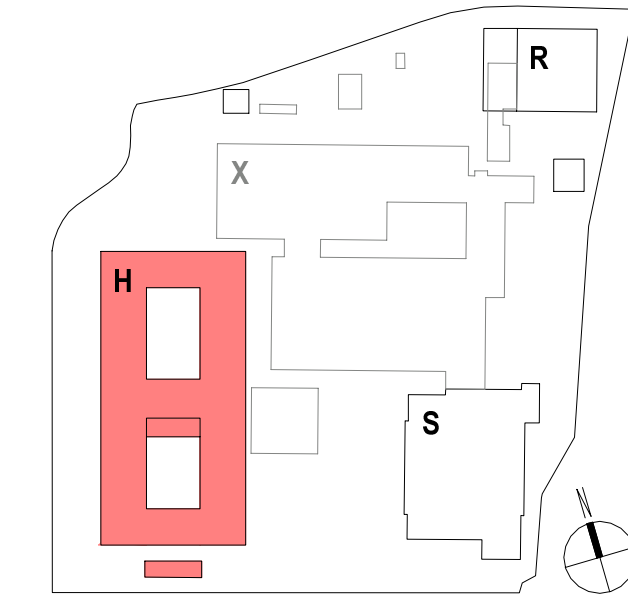

Hinweise / Legende:
Bauteil H: ± 0.00 = 307.80 ü. NN

Index: Datum: Änderung:

b 2026 04 08 Diverse Anpassungen
a 2026 02 24 Ursprüngliche Planfassung

Projekt:
Berufskolleg Meschede
Dünnefeldweg 5, 59872 Meschede

Bauherr:
Hochsauerlandkreis, Der Landrat
Steinstraße 27, 59872 Meschede

Planverfasser:
Schröder & Partner
Wichmannallee 17, 33161 Hövelhof

Planinhalt - Maßstab:
Bauteil H

Plannummer:
Bauteil: Verfasser: LPH: xxx Teil: Index: Status: Datum:
BKM-H ELT 5.420.0.b V#2026 04 08
Freigegeben
SCM Schemata Energie



Schröder & Partner
Beratende Ingenieure VDI für Elektrotechnik