



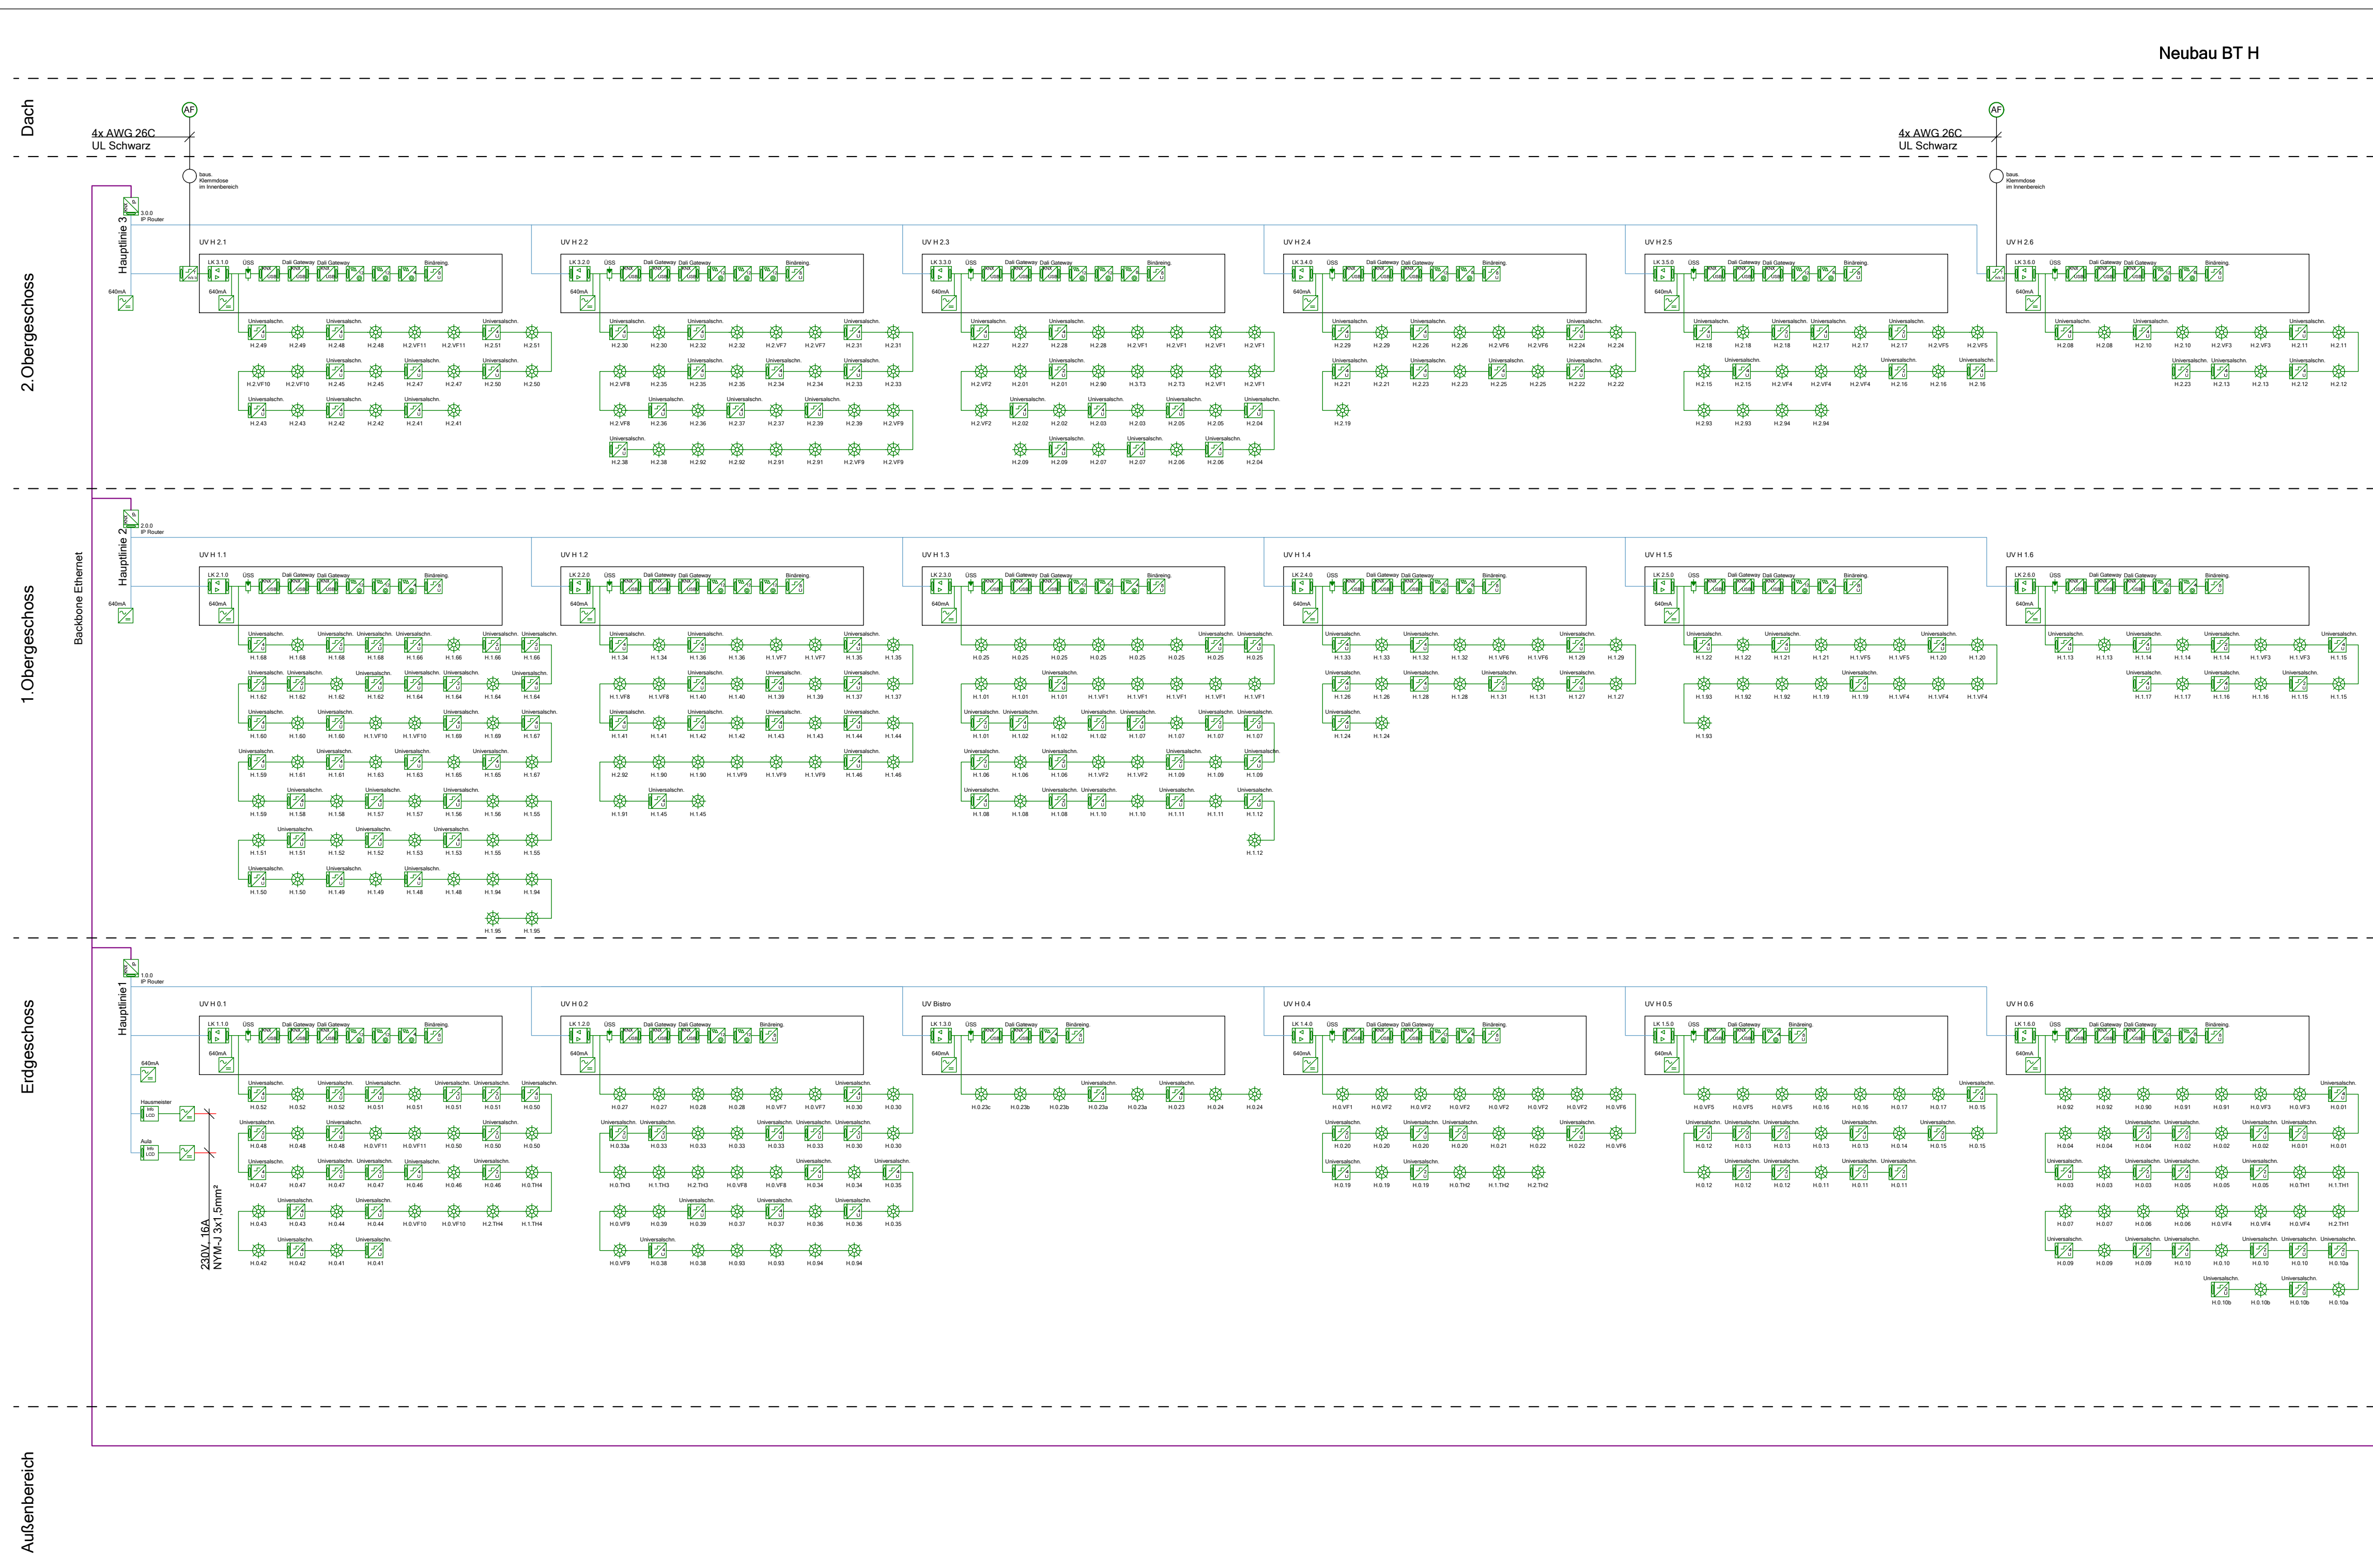

- | Gebäudeautomation (KNX) | |
|---|-------------------------------------|
|  | KNX Präsenzmelder, Deckenmontage |
|  | KNX Universalschnittstelle 2-fach |
|  | KNX Universalschnittstelle 4-fach |
|  | KNX Jalousieaktor 4-fach |
|  | KNX Jalousieaktor 8-fach |
|  | KNX Jalousieaktor 12-fach |
|  | KNX Binäreingang 8-fach |
|  | KNX USB-Schnittstelle |
|  | KNX IP-Router/Gateway/Schnittstelle |
|  | KNX Linien-/Bereichskoppler |
|  | KNX Spannungsversorgung |
|  | KNX Minitableau |
|  | KNX Wetter-Zentrale |
|  | KNX Überspannungsschutz |
| Thermostat für E-Heizungen | |
|  | KNX Wettersensor |

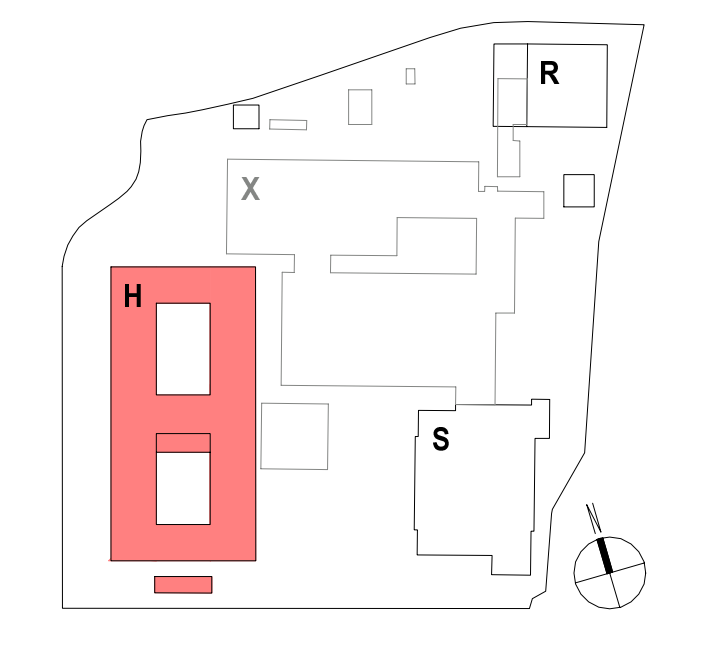

Hinweise / Legende:
Bauteil H: $\pm 0,00 = 307,80 \text{ ü. NHN}$

Index: Datum: Änderung:

a 2026 02 24 Ursprüngliche Planfassung

Projekt:
Berufskolleg Meschede
Dünnefeldweg 5, 59872 Meschede

Bauherr:
Hochsauerlandkreis, Der Landrat
Steinstraße 27, 59872 Meschede

Planverfasser:
Schröder & Partner
Wichmannallee 17, 33161 Hövelhof


Schröder & Partner
Beratende Ingenieure VbI für Elektrotechnik

Planinhalt - Maßstab:
Bauteil H

Planummer:
Bauteil Verfasser LPH.xxx.Teil.Index Status Datum
BKM-H ELT 5.423.0.a V#2026 03 13
Freitext
SCM Schemata EDV