


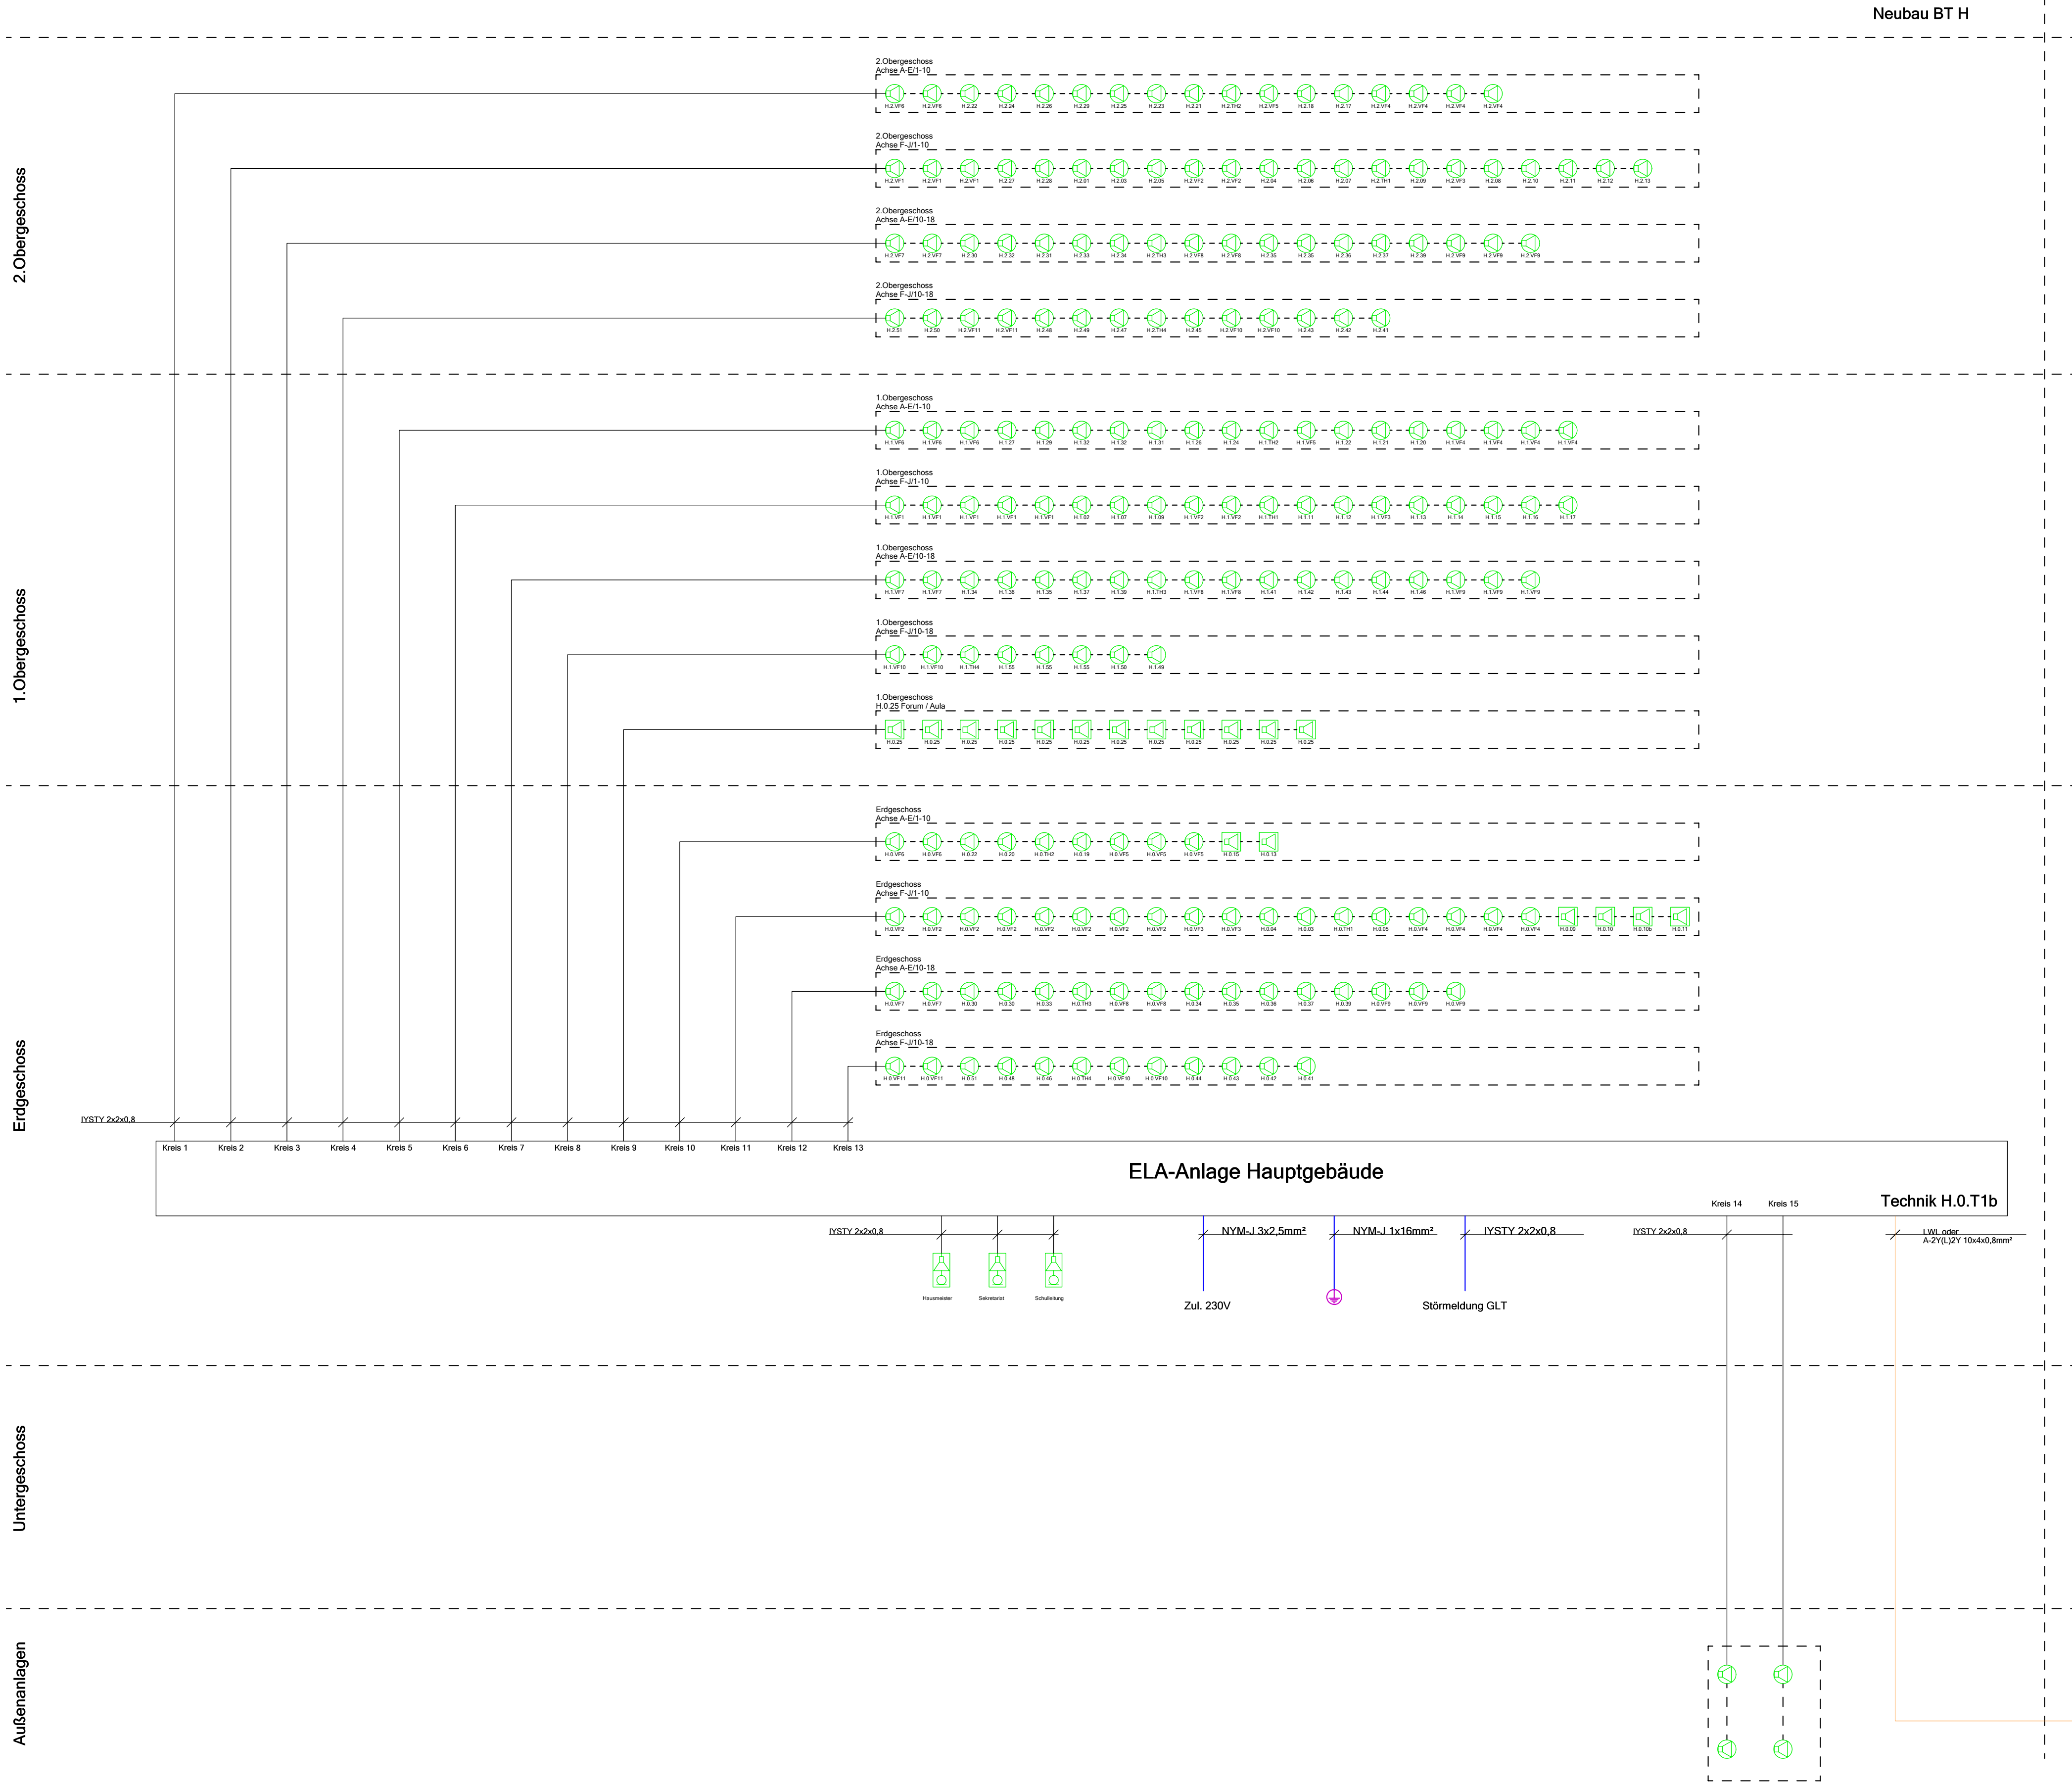

Index: Datum: Änderung:

a 2026 02 24 Ursprüngliche Planfassung

Projekt:
Berufskolleg Meschede
Dünnefeldweg 5, 59872 Meschede

Bauherr:
Hochsauerlandkreis, Der Landrat
Steinstraße 27, 59872 Meschede

Planverfasser:
Schröder & Partner
Wichmannallee 17, 33161 Hövelhof

Planinhalt - Maßstab:
Bauteil H

Planummer:
Bauteil Verfasser LPH xxx Teil Index Status Datum
BKM-H ELT 5.425.0.a V#2026 03 13
Freibest

SCM Schemata ELA-Anlage

