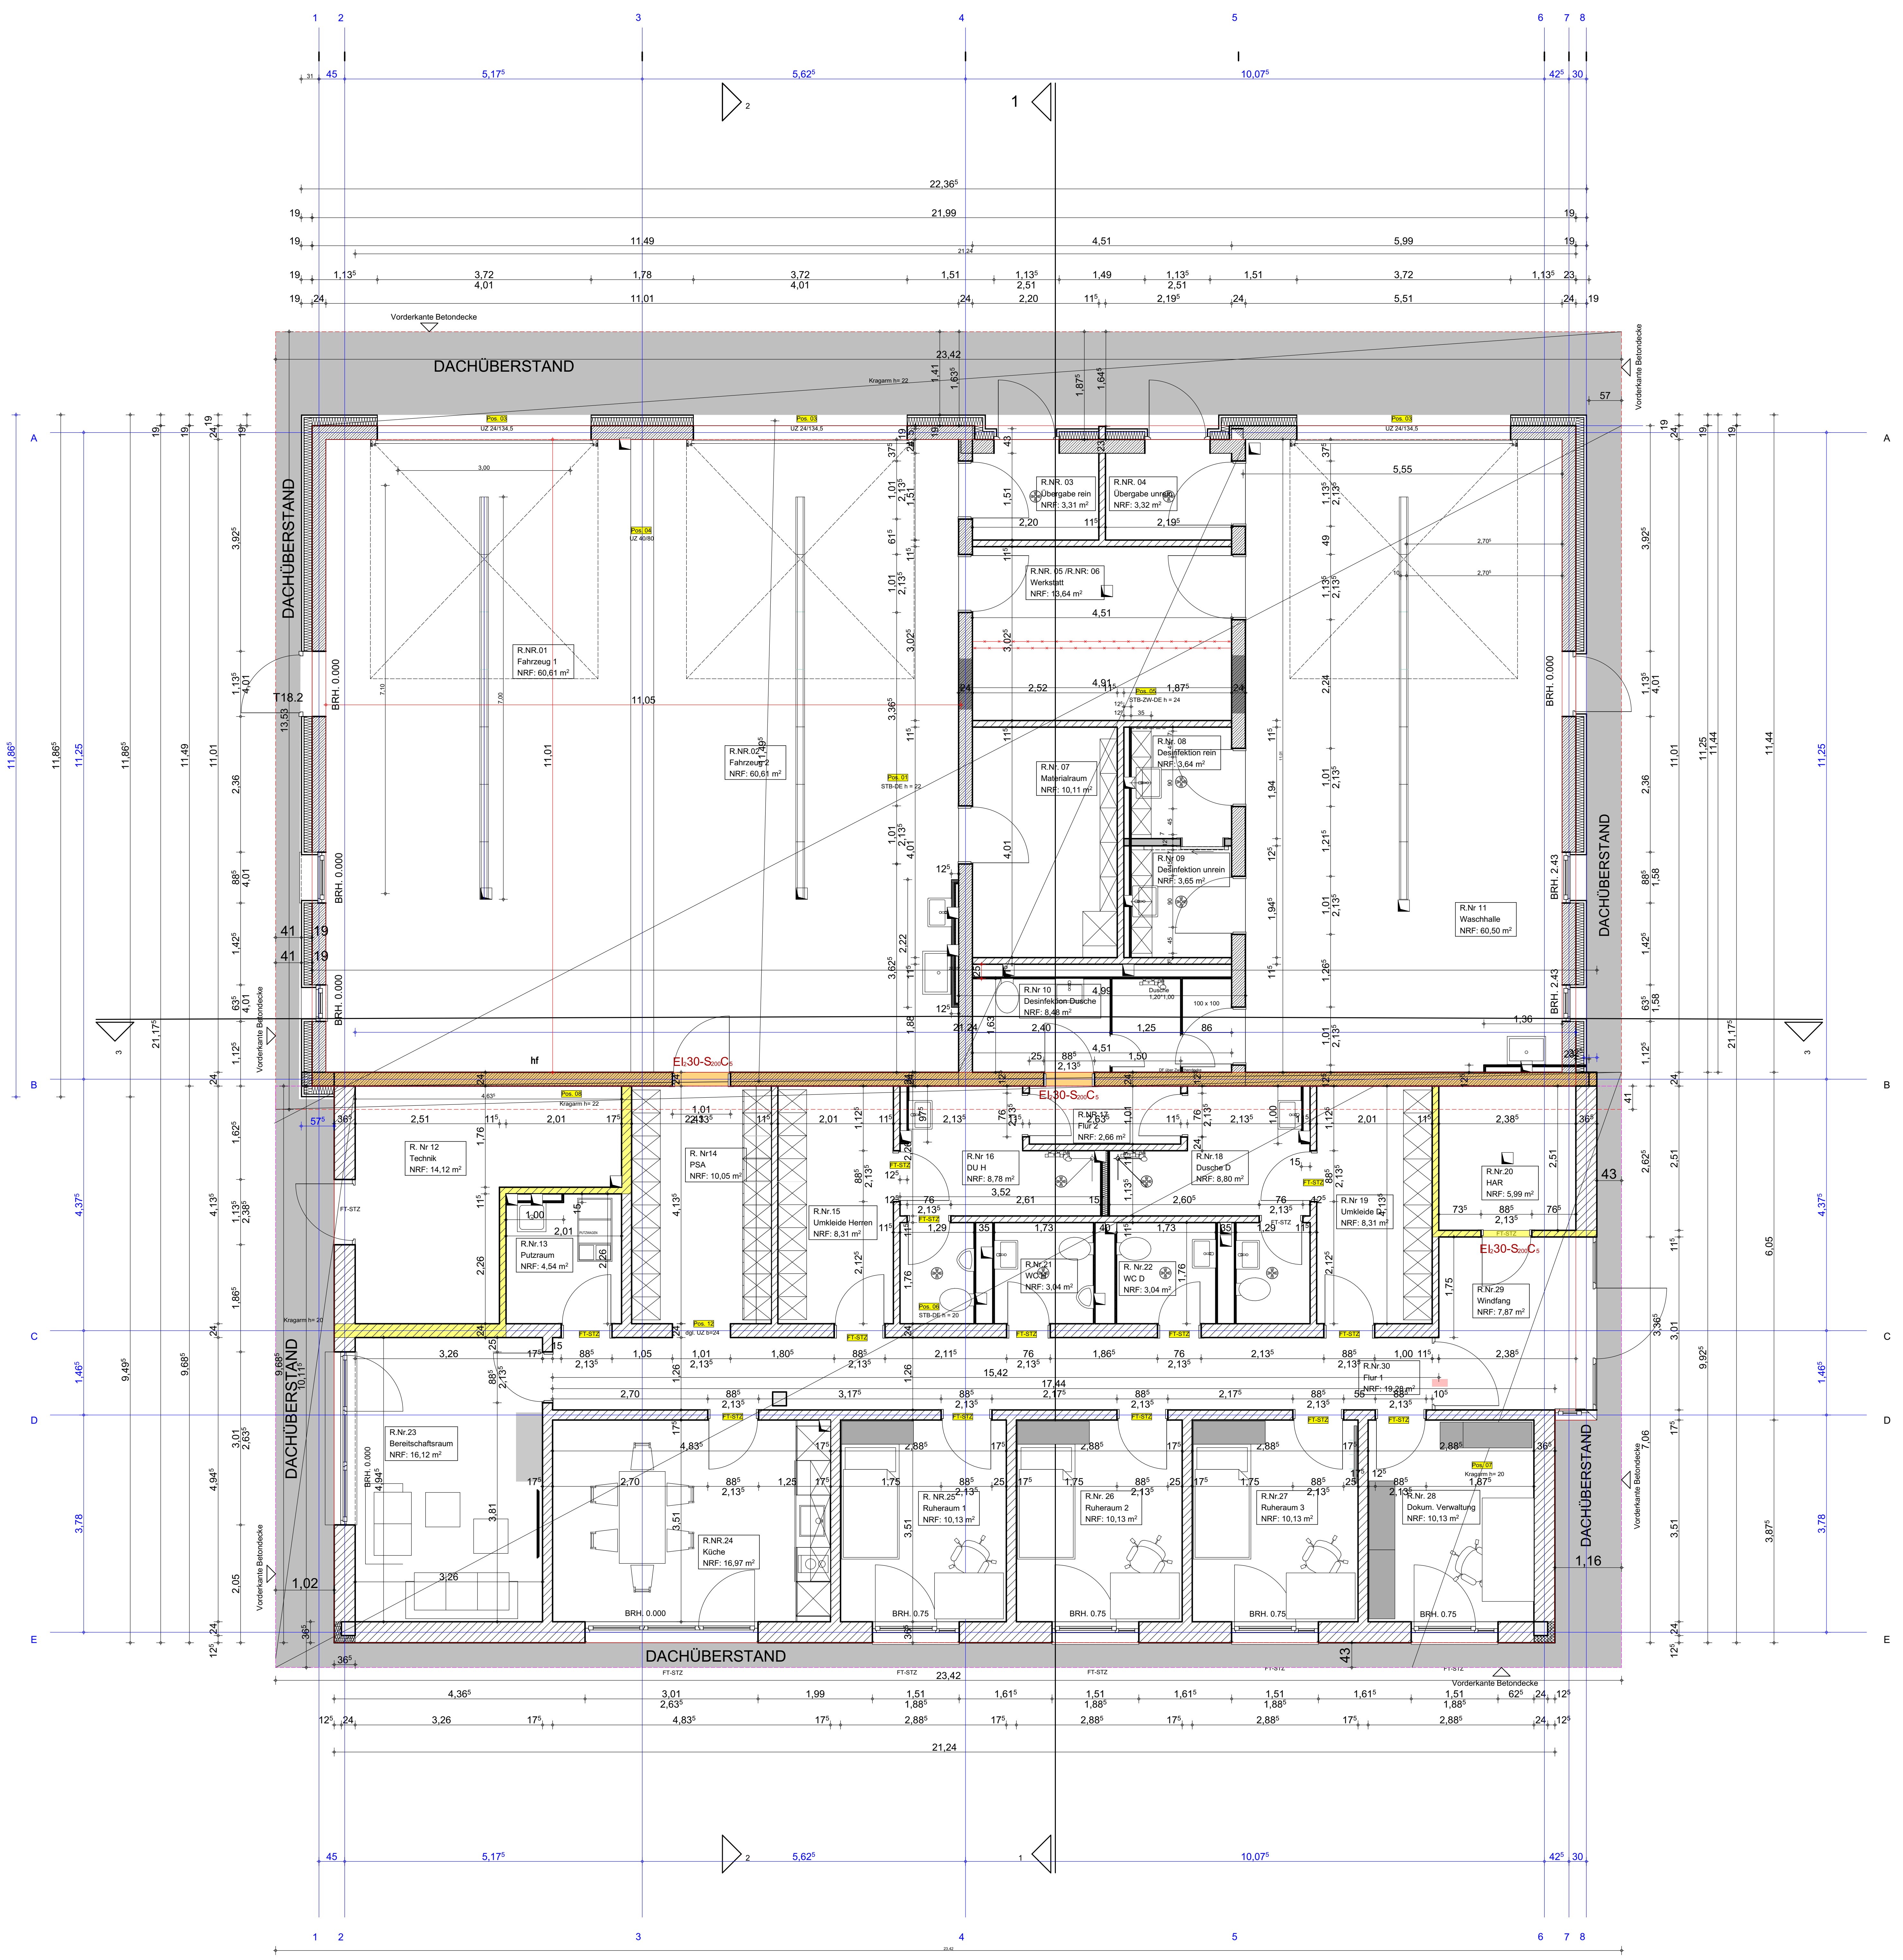
DACHÜBERSTAND
Vorderkante Betondecke
R.NR.01 Fahrzeug 1 NRF: 60,61 m²
R.NR.02 Fahrzeug 2 NRF: 60,61 m²
R.NR. 03 Übergabe rein NRF: 3,31 m²
R.NR. 04 Übergabe unrein NRF: 3,32 m²
R.NR. 05 /R.NR. 06 Werkstatt NRF: 13,64 m²
R.Nr. 07 Materialraum NRF: 10,11 m²
R.Nr. 08 Desinfektion rein NRF: 3,64 m²
R.Nr. 09 Desinfektion unrein NRF: 3,65 m²
R.Nr 10 Desinfektion Dusche NRF: 8,48 m²
R.Nr 11 Waschhalle NRF: 60,50 m²
R. Nr 12 Technik NRF: 14,12 m²
R.Nr.13 Putzraum NRF: 4,54 m²
R.Nr14 PSA NRF: 10,05 m²
R.Nr.15 Umkleide Herren NRF: 8,31 m²
R.Nr 16 DU H NRF: 8,78 m²
R.NR.17 Flur 2 NRF: 2,66 m²
R.Nr.18 Dusche D NRF: 8,80 m²
R.Nr 19 Umkleide D NRF: 8,31 m²
R.Nr.20 HAR NRF: 5,99 m²
R.Nr.21 WC H NRF: 3,04 m²
R. Nr.22 WC D NRF: 3,04 m²
R.Nr.23 Bereitschaftsraum NRF: 16,12 m²
R.Nr.24 Küche NRF: 16,97 m²
R. NR.25 Ruheraum 1 NRF: 10,13 m²
R.Nr. 26 Ruheraum 2 NRF: 10,13 m²
R.Nr.27 Ruheraum 3 NRF: 10,13 m²
R.Nr. 28 Dokum. Verwaltung NRF: 10,13 m²
R.Nr.29 Windfang NRF: 7,87 m²
R.Nr.30 Flur 1 NRF: 19,28 m²
EI30-S200C5
FT-STZ
BRH. 0.000
BRH. 0.75
BRH. 2.43
Dusche 1,20*1,00
DF über Zwischendecke
Pos. 06 STB-DE h = 20
Pos. 07 Kragarm h= 20
T18.2
22,38⁵
23,42
21,24
1 2 3 4 5 6 7 8
A B C D E

▽ = OK Fertigbau
△ = UK Fertigbau
▼ = OK Rohbau
▲ = UK Rohbau

☒ Deckendurchbruch
⧗ Wanddurchbruch
◸ Bodenschlitz
◢ Bodendurchbruch

Abbruch

S = Sanitär
H = Heizung
E = Elektro
L = Lüftung
G = Gas

FD = Fundamentdurchbruch
FA = Fundamentaussparung
FS = Fundamentschlitz
WD = Wanddurchbruch
WA = Wandaussparung
WS = Wandschlitz senkrecht

WW = Wandschlitz waagerecht
DD = Deckendurchbruch
DA = Deckenaussparung
DS = Deckenschlitz
FBS = Fußbodenschlitz
FBA = Fußbodenaussparung

INDEX	DATUM	ÄNDERUNGEN	BEARB.	GEPR.
C	22.09.2026	Türanschläge/ WC Herren / Desinfektion/Dusche Waschbecken		
B	06.05.2026	Raumnummern		
A	02.02.2026	Änderungen FD 38 Wand zwischen Werkstatt und Flur3 entfällt Türen in Flur 3 zumauern Aufschlagrichtung Türen Waschhalle geändert		

Sämtliche Maße sind vom Unternehmer eigenverantwortlich am Bau zu prüfen.
Alle Werkpläne sind nur in Verbindung mit den gültigen Schal- und Bewehrungsplänen des Tragwerksplaners, sowie den Durchbruchsplänen der Fachingenieure gültig und/oder den ergänzenden Angaben.
Dehnungsfugen sind nach Angabe Tragwerksplaner auszuführen.
Der Ausführende ist verpflichtet, den Auftraggeber auf etwaige Unstimmigkeiten der Ausführungsunterlagen hinzuweisen (VOB, § 3.3).

Ausführungszeichnung

MASSTAB: 1:50 **DATUM:** 03.02.2026

ZEICHNUNG: 22HSK_2026-03-02_AUS_RW Gellinghausen_Erdgeschoss_Index C

BAUVORHABEN:
Neubau einer Rettungswache in Gellinghausen
Gemeinde Schmallenberg-Gemarkung Gellinghausen-Flur 1-Flurstück 240
57392 Gellinghausen

BAUHERR:
Hochsauerlandkreis
Der Landrat
Steinstrasse 27
59872 Meschede

HSK Hochsauerlandkreis

Unterschrift Bauherr:

Unterschrift Planer:

PROJEKT: #PrjNr BEARBEITET: #CAD-Fachkraft Kompletter Name
Pfad: M:\Projekte\Rettungswachen HSK\1309-4_RW Gellinghausen\Ausführungszeichnungen\Rettungswache Gellinghausen ohne Gründach.pln
PLANGRÖSSE: A0