



Ansicht Nord

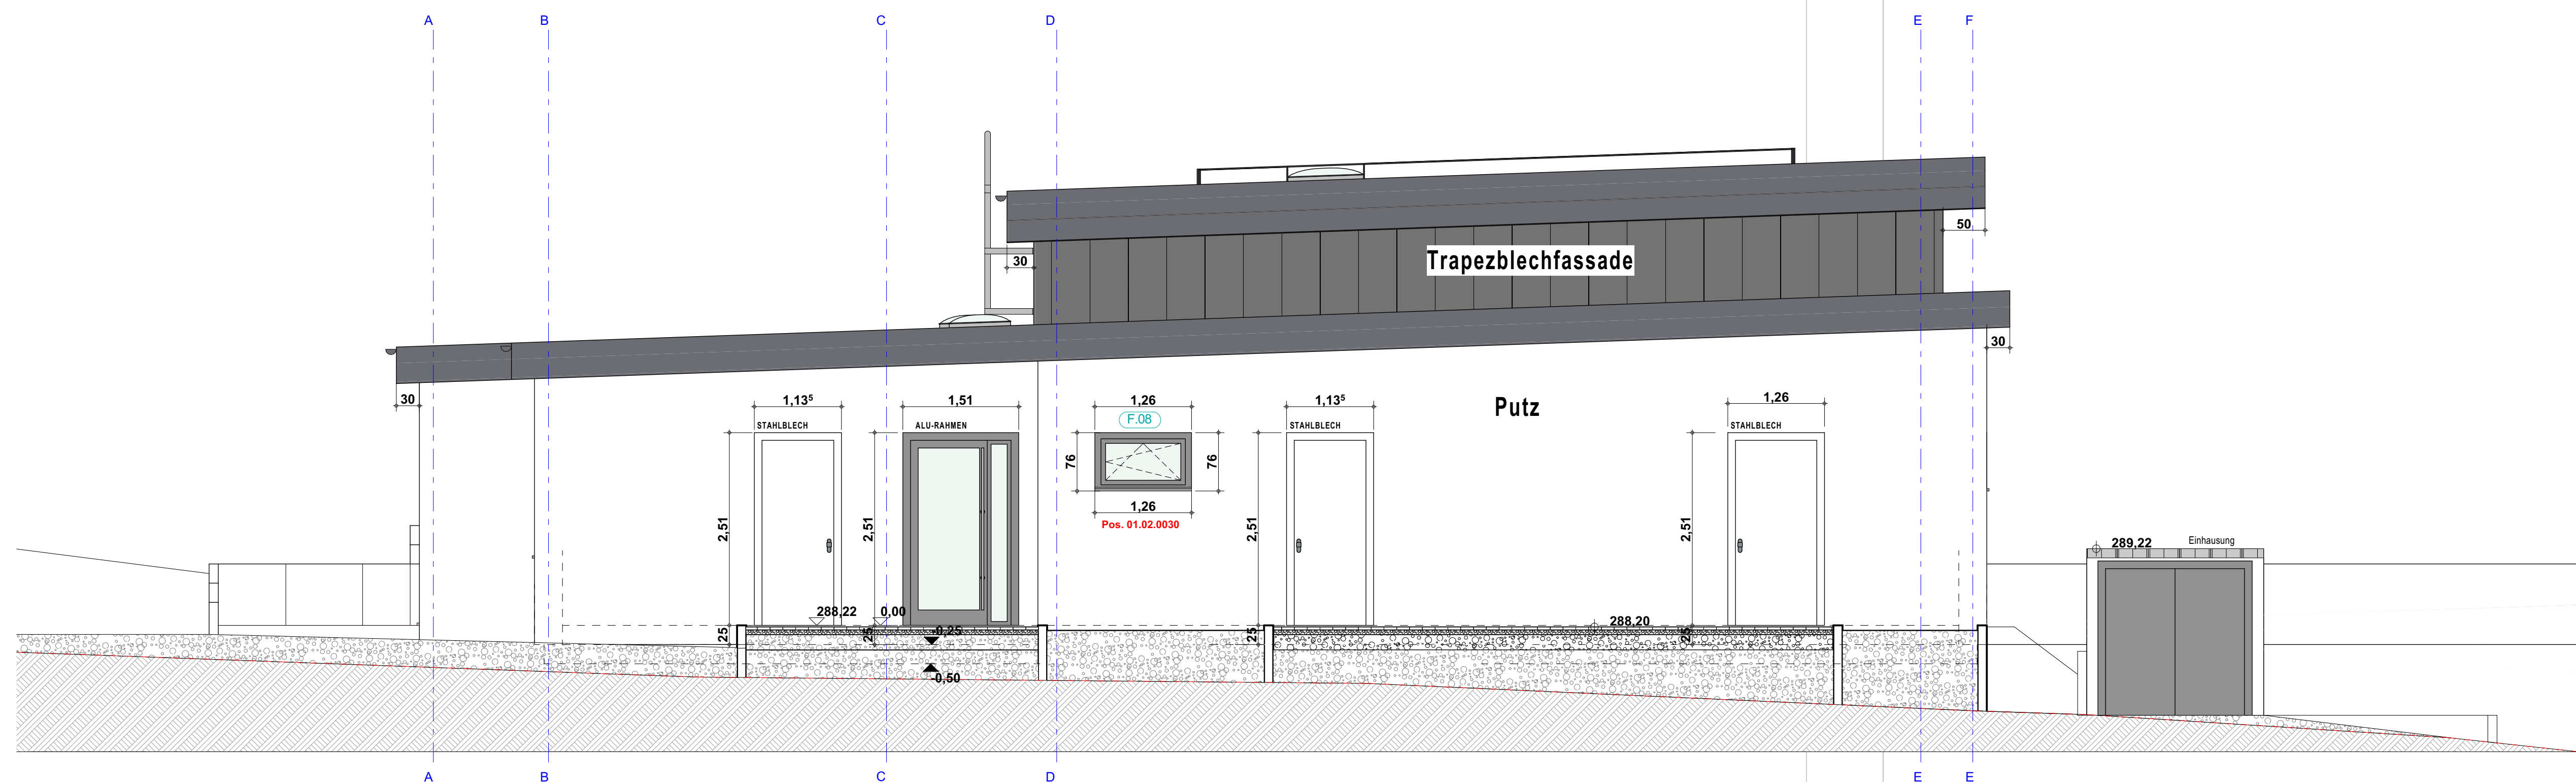


Ansicht West

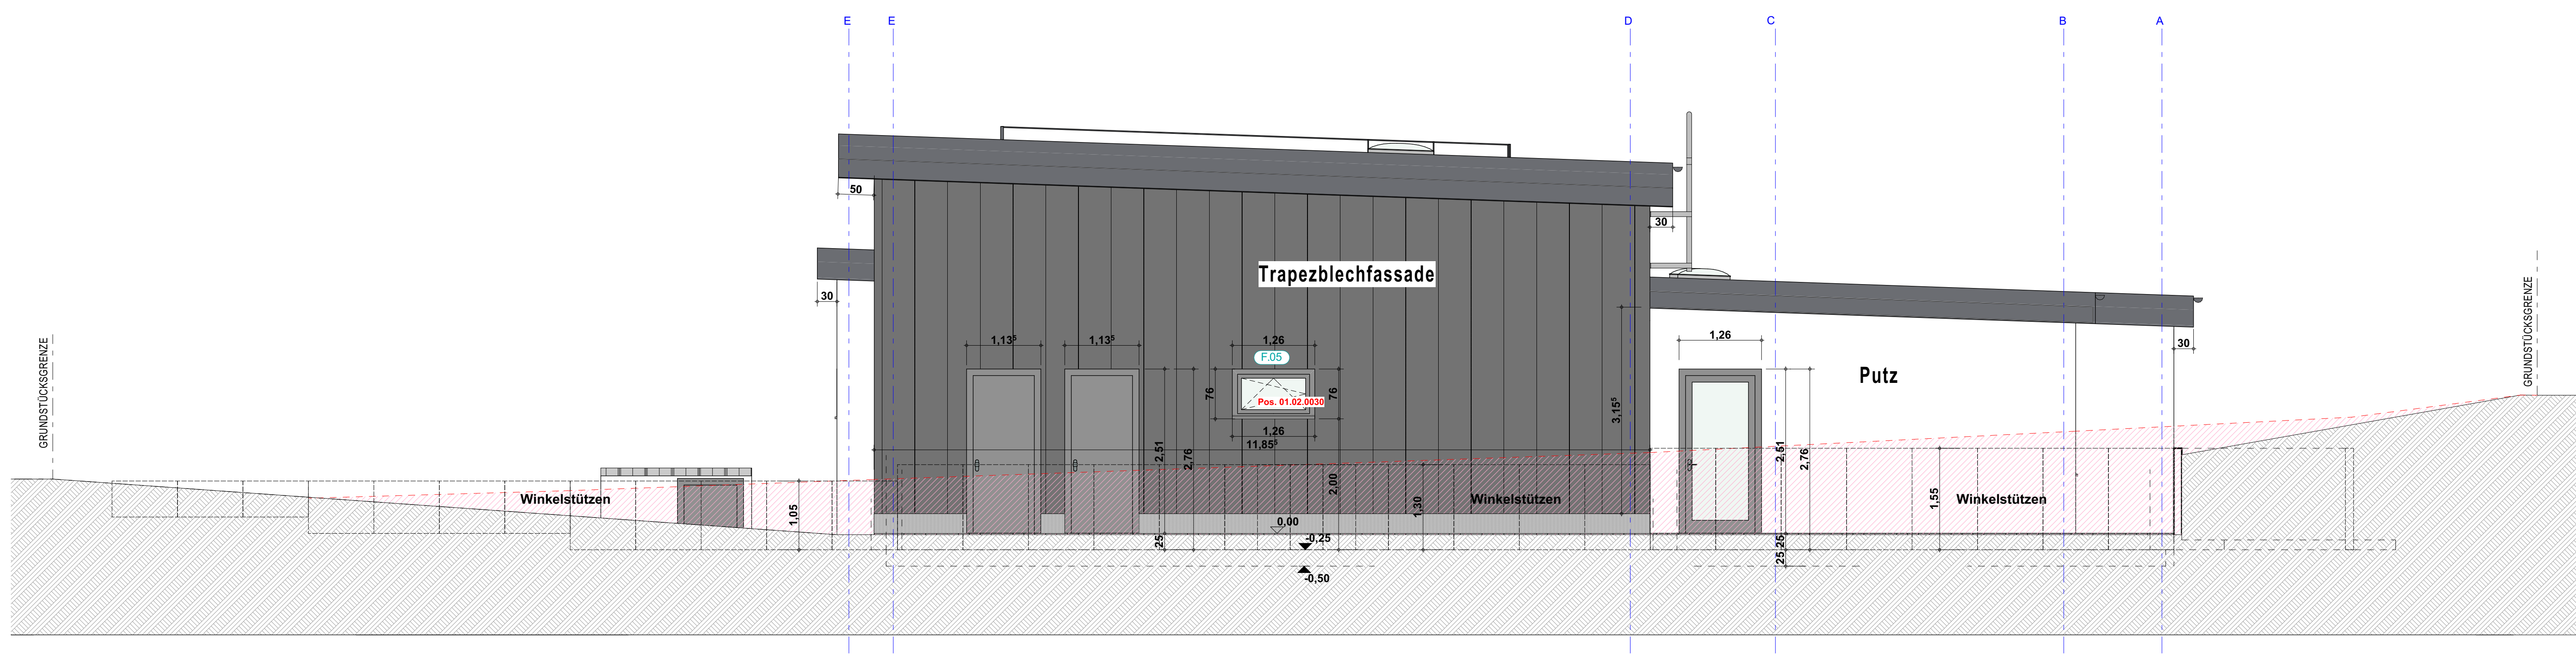

Ansicht Ost



Ansicht Süd

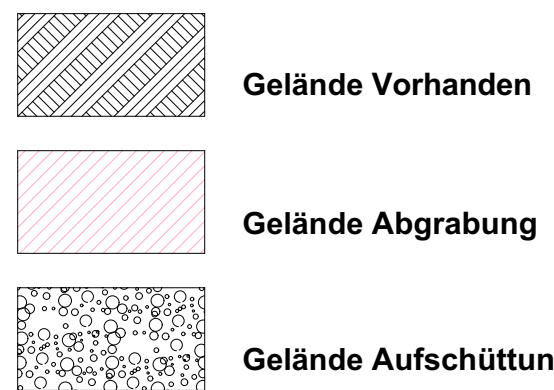

LEGENDE AUSFÜHRUNG

Stahlbeton C 25/30	UZ	Unterzug
Beton, unbewehrt	UZ	Überzug
Stütz	ST	Stütze
STR	STR	Stütz
DGL	DGL	Deckengleich
FT	FT	Fertigputz
WA	WA	Wand
DE	DE	Decke
FU	FU	Fundament
BP	BP	Bodenplatte
LD	LD	Univerrale
VG	VG	Verklebung
RR	RR	Regenrinne
CAP	CAP	Einzelanschlagpunkt
HO	HO	Holz
STB	STB	Stahlbeton
MW	MW	Mauerwerk
STA	STA	Stahl
NRG	NRG	Nassraumtauglich
BRH	BRH	Brüstungshöhe
GF	GF	Gebäudehöhe
RH	RH	Raumhöhe
VK	VK	Vorderkante
feuerhemmend (th)		Bodenplatte
hochfeuerhemmend (H)		Decke über Fahrzeughalle
Fluchtweg		Decke über Stalbereich
Fluchtweg		Zwischendecke
Fluchtweg		Feisterposition
Fluchtweg		Sonnenschutz
Fluchtweg		Sonnenschutz
Fluchtweg		Sonnenschutz


HINWEIS:

Tür-, Fenster- und Brüstungshöhen beziehen sich auf: OKRF!
BRH = UK Mauerwerk
Höhenangaben der Unter- bzw. Überzüge incl. Deckenstiel
Sämtliche Maße und Höhenangaben sind am Bau zu prüfen.
Abweichungen sind der Bauleitung sofort mitzuteilen!
Dieser Plan gilt nur in Verbindung mit den aktuellen
Schal- und Bewehrungsplänen des Ingenieurbüros EFG
sowie den aktuellen Schnitt- und Durchbruchplänen!

✓ = OK Fertigbau	Deckendurchbruch	Abbruch
✓ = OK Rohbau	Wanddurchbruch	
✓ = OK Rohbau	Bodenschlitz	
✓ = OK Rohbau	Bodendurchbruch	
S = Sanitär	FD = Fundamentdurchbruch	WW = Wandschlitz waagrecht
H = Heizung	FA = Fundamenteinsparung	DD = Deckendurchbruch
E = Elektro	FS = Fundamentschlitz	DA = Deckeneinsparung
L = Lüftung	WD = Wandschlitz	DS = Deckenschlitz
G = Gas	WA = Wandaussparung	FBS = Fußbodenschlitz
	VBS = Wandschlitz senkrecht	FBA = Fußbodenaussparung

E	15.04.2026	OKRF EG 288.22 m ü NN	Schneider
D	10.04.2026	Winkelstützen	Schneider
C	20.03.2026	Trennung Betonplatte + 1. Nachtragssatz + M-Raum Außenst.	Schneider
B	19.02.2026	Dachstuhl/Fahrzeughalle auf 50cm vergrößert	Knappe
A	18.12.2025	Dach Stahl neu	Schneider
INDEX	DATUM	ÄNDERUNGEN	BEARB. GEFÜHRT

Sämtliche Maße sind vom Unternehmer gegenverantwortlich am Bau zu prüfen.
Alle Hersteller sind nur in Verbindung mit den gültigen Schnitt- und Bewehrungsplänen des Tragwerksplaners, sowie
den Durchbruchplänen der Tragwerksplaner gültig und sind am Bau zu prüfen.
Die Ausführung ist nach Angabe der Tragwerksplaner auszuführen.
Der Ausführer ist verpflichtet, den Auftraggeber auf etwaige Unstimmigkeiten der Ausführungsunterlagen
hinzuweisen (VOB, § 3.3).

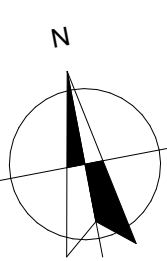

Ausführungszeichnung

MASSTAB: 1:50 DATUM: 03.02.2026

ZEICHNUNG: 22HSK_2026-02-03_AUS_RWMeschede Ansichten

BAUVORHABEN: 1309-5, RW Meschede

Auf dem Bruch 3

59072 Meschede

BAUHERR: Hochauferlandkreis

Der Landkreis

Beim Bruch 3

59072 Meschede

Unterschrift Bauherr:

Unterschrift Planer: