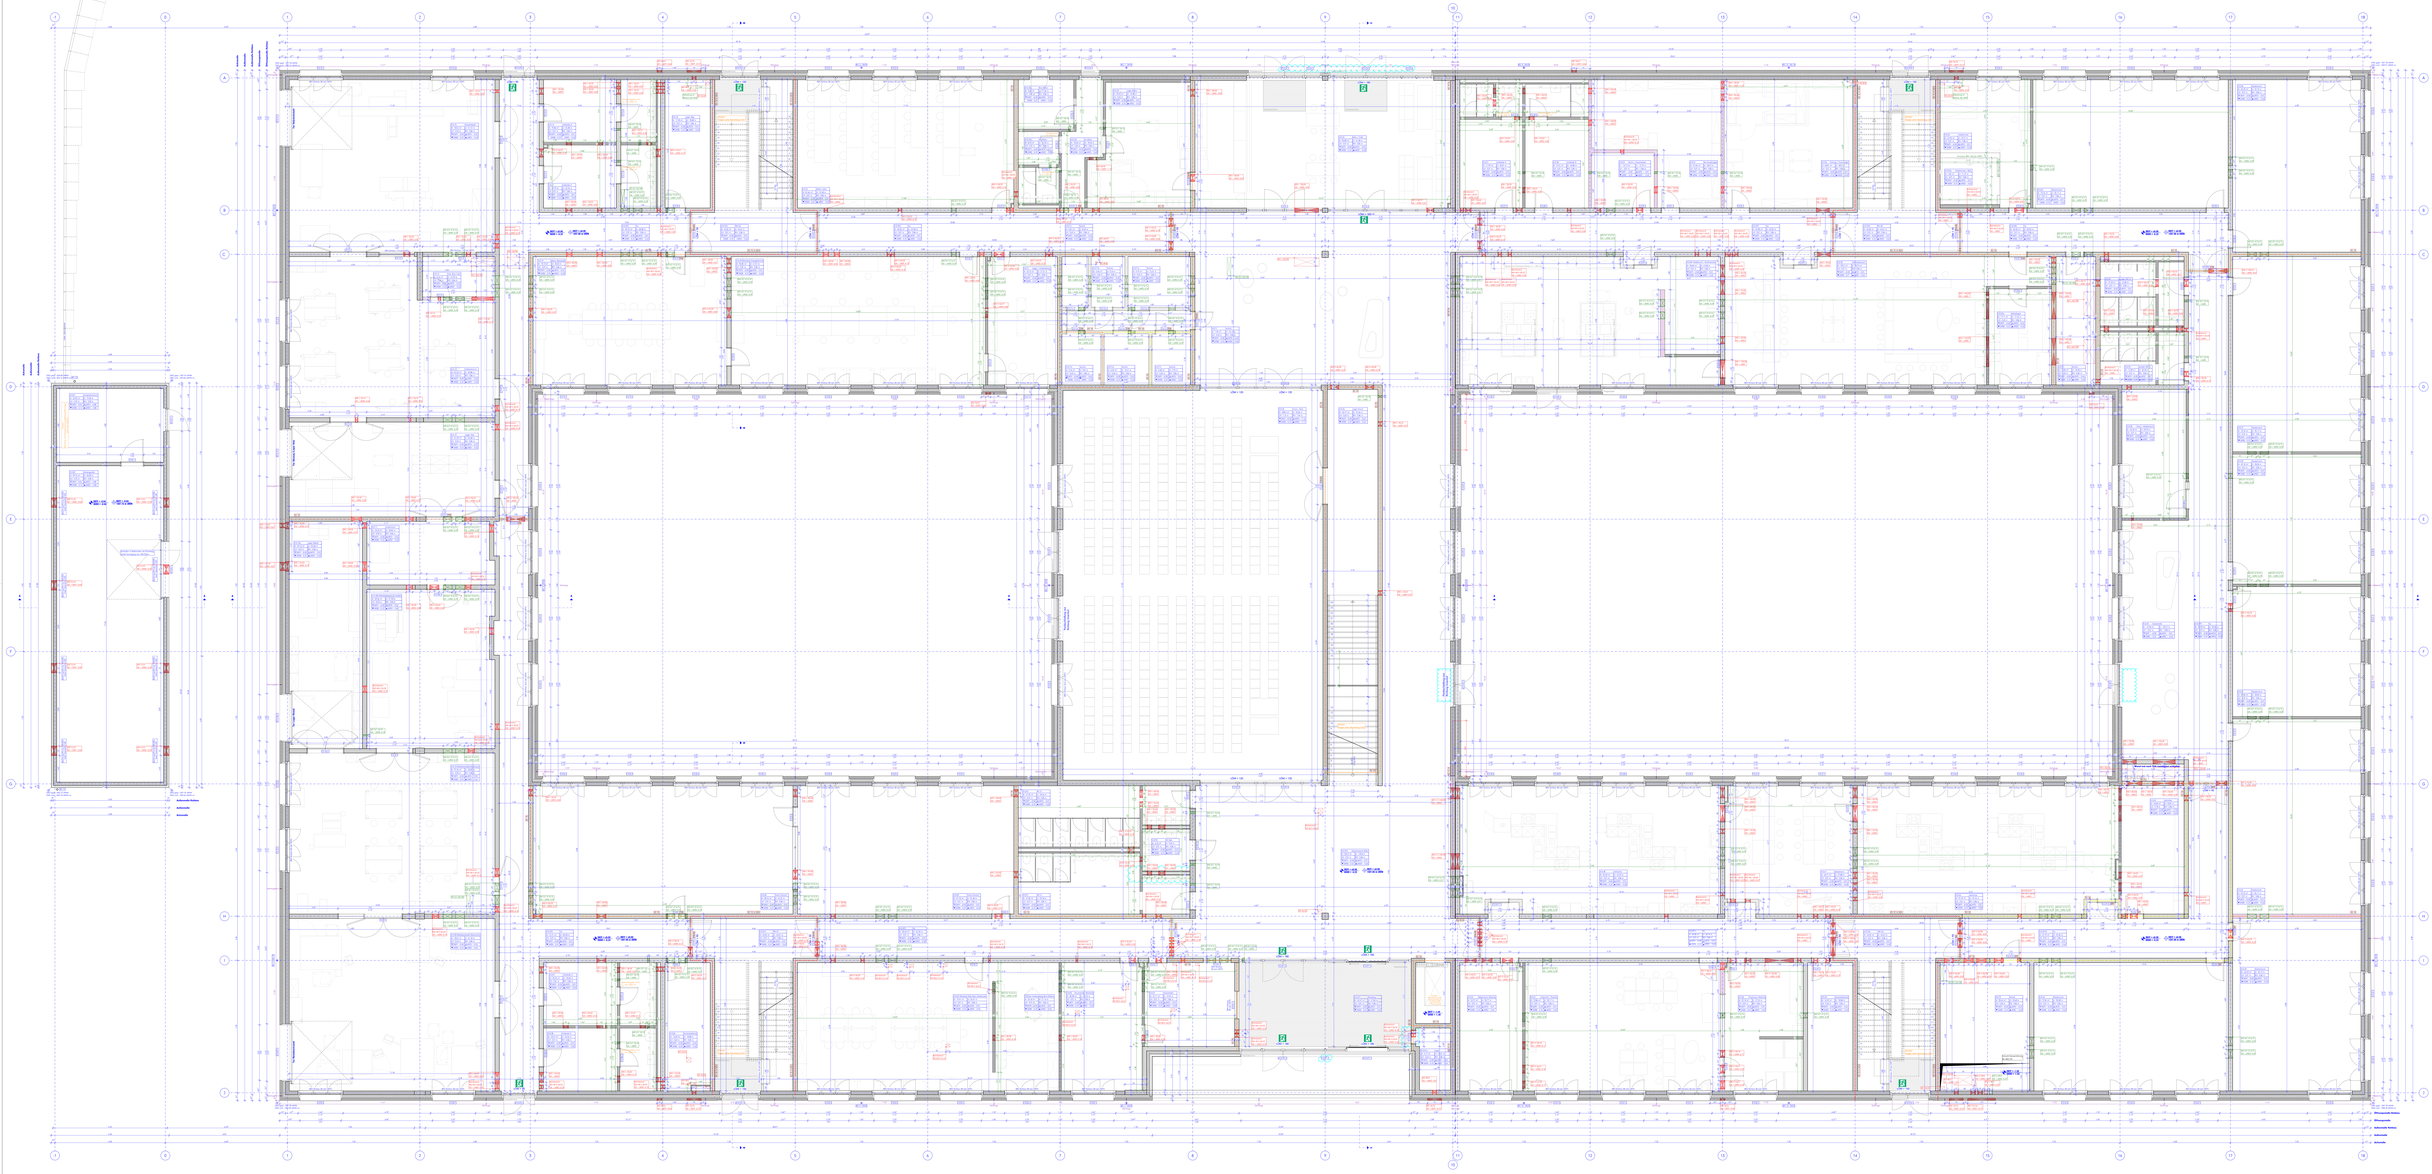

Legende

Die Legende wird aus den in unseren Werkzeugvorlagen und Leitfäden verwendeten Objekten erstellt.
Es werden nur Objekte aufgelistet, die in der Zeichnung vorkommen.
Bei der Verwendung von Planungen ist zu beachten dass Änderungen an Blöcken, Layern, Farbdefinitionen und Linienstärken/-farben oder an / in den Referenzdateien nicht berücksichtigt werden.

Verwendete Objekte sind auf DWF/PDF, wenn nicht anders vermerkt:

- Hauptachsen, Gebäude, grün, 50/50
- Achsen, Achsen, Magenta, grün, 50/50







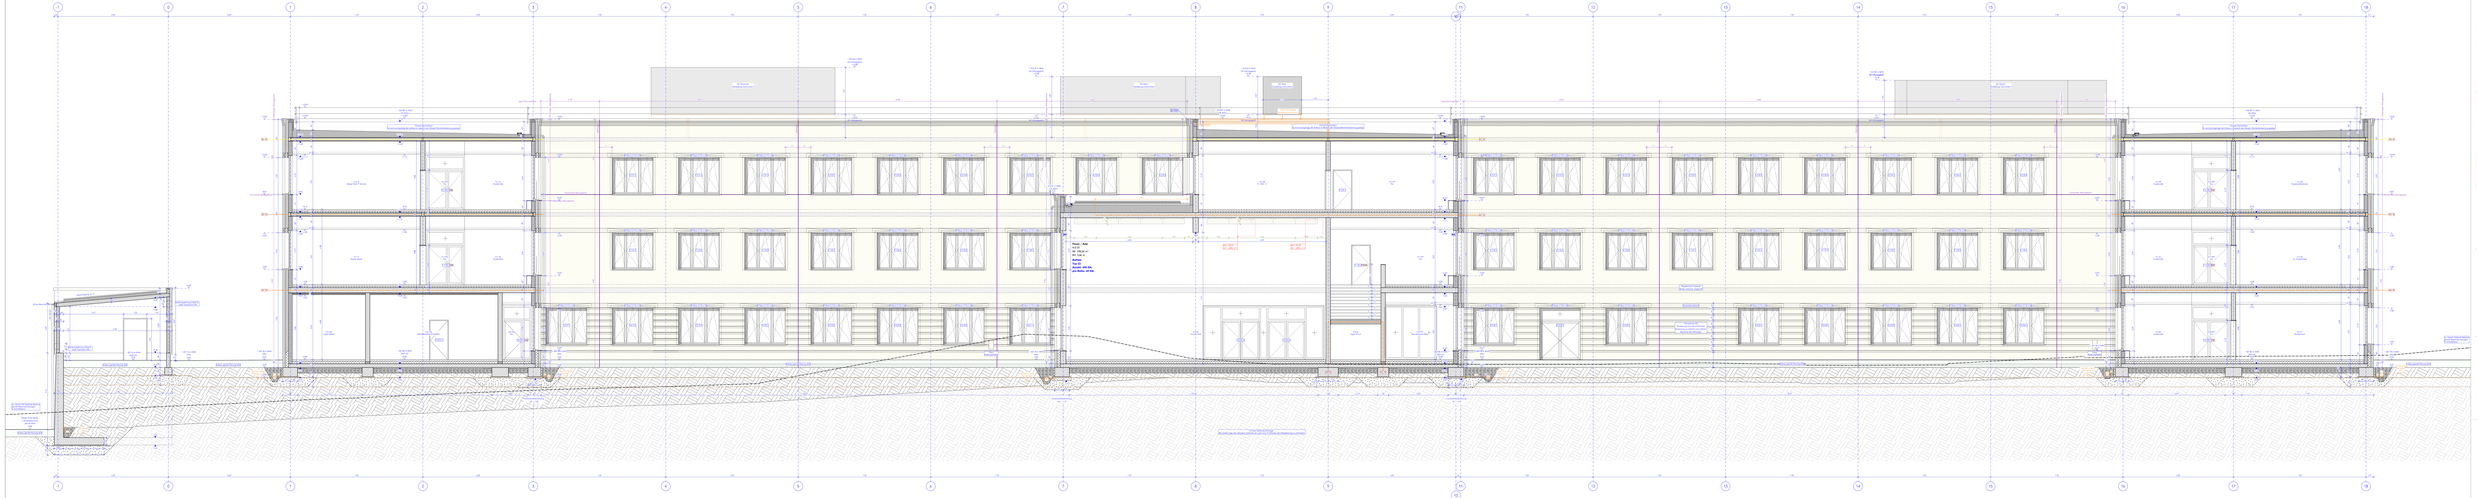



















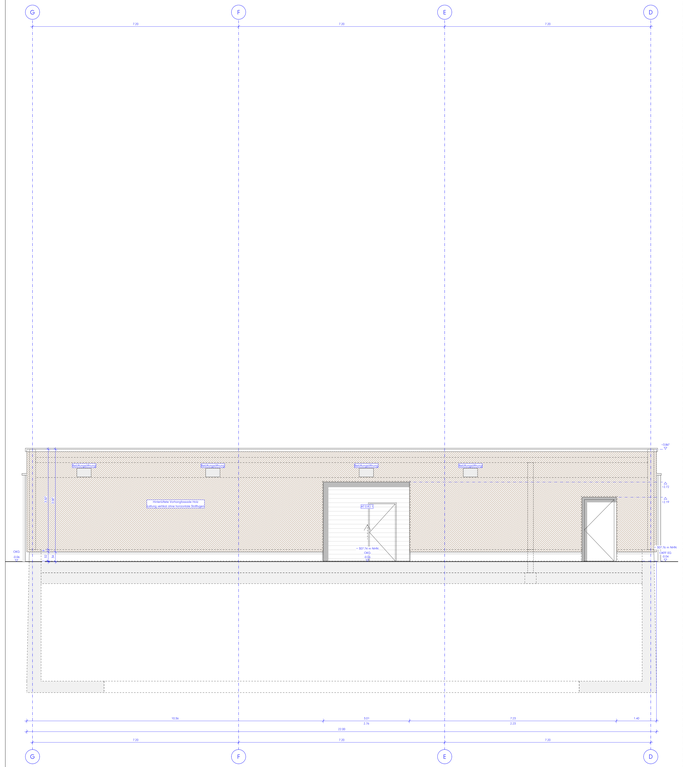

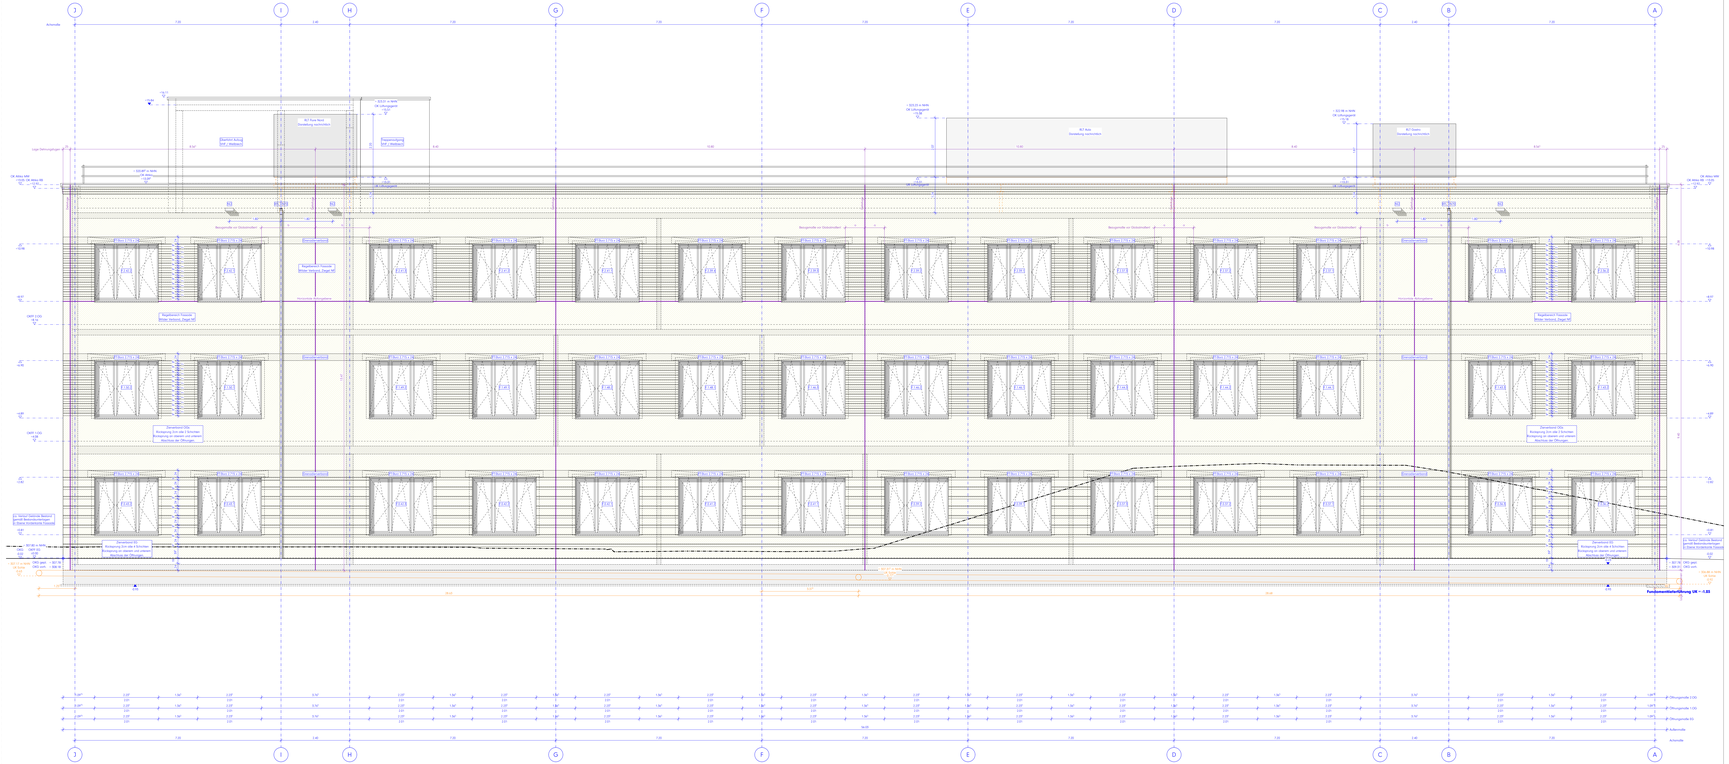

Legende:
Alle Maße sind am Bau zu prüfen. Maßunstimmigkeiten sind sofort mit dem Architekten zu klären.
Maßbezüge gelten zur Erstellung der Bauteile und Bauteilfugen und Angaben der Fachingenieure und Fachplaner zu ziehen.
Firmenbezeichnungen und Ausführungsbeschreibungen gelten nur mit dem Freigabevermerk des Architekten.

Höhenangaben beziehen sich auf OKFF, sofern nicht anders vermerkt.

- Mauerwerk, tragend, gem. Statik
- Mauerwerk, nicht tragend
- Verbandmauerwerk / Klinker
- Stahlbeton (Ergänzungsw.), gem. Statik
- Stahlbeton (Ortbeton), gem. Statik
- Betonfertigteil, gem. Statik
- Estrich
- Trockenbauwand
- Dünnstuck, fest
- Dünnstuck, innenstuck
- Abdichtung, allgemein
- WD H15 E17 Wandaufdichtung im GK
- KB H15 E17 Kantenbrüstung im GK
- WS H15 E1 Wandschild im Grundriss
- DD H15 E17 Deckendurchbruch im GK
- BD H15 E17 Bodendurchbruch im GK
- OK 400 = 3.75 / OK 440 = 3.54 — Höhenangabe Bezieht über OKFF (Höhenangabe OKFF)
- Höhenkoten (NHN)
- geometrische Bezüge (z.B. Bestich/Neubau)
- H.0.01 — Bauteil / Geschoss / Raumnummer
- H.T.0.01 — Bauteil / Tür / Geschoss / Tornummer
- H.F.0.01 — Bauteil / Fenster / Geschoss / Fensternr.
- F 30 — Brandschutzanforderung an Bauteile
- FL — Feuerlöscheinrichtungen
- SW — SW: Wandsteckdosen
- RM — RS: Rauchschutzanforderung
- DT — DT: Drehtürschließer
- DTS — DTS: DICht- und Selbstschließend
- BMZ — Brandmeldezentrale
- LW — Löschwasserversorgung
- R — Rauchabzug
- Rettungsweg / Notausgang

Brandschutzanforderung an Bauteile
- Wand 60 90 M
- Bauzeit Brandwand
- Wand 60 90 M
- Wand 60 90
- Wand 60 30

HINWEIS NASSBÄTTEN:
Blaue Mauerkeilen = Ausschlimmste Maße
Rote Mauerkeilen = Minderemaße gem. BSK
Grüne Mauerkeilen = Trockenbaumaße

Hinweise / Legende:
Bauteil H. ± 0.00 = 357.80 ü. NHN

Index	Datum	Änderung
g	2026 09 04	Erweiterung Drainage, & s. Markierungen (cyan)
f	2026 08 01	s. Markierungen (cyan)
e	2026 06 23	Fundamentfuge UK
d	2026 02 23	Fundamentbelief., Anpassungen s. Markierungen
c	2026 02 03	Ergänzung Drainagen, Anpassungen s. Markierungen
b	2026 01 12	Planfunktionsfreig. Anpassungen s. Markierungen
a	2025 10 24	Ursprüngliche Planfassung!

Projekt:
Berufsfeuerwehr Wesche
Dünnefeldweg 5, 59872 Meschede

Bauherr:
Hochsauerlandkreis, Der Landrat
Steinstraße 27, 59872 Meschede

Planverfasser:
ARCHITEKTUR DLK
Huber Wall 13, 44137 Dortmund

Planinhalt / Maßstab:
Bauteil H, Ansicht von Norden
M. 1:150

Planumer:
BKM-H-ARC-S-230-00-O-V-2025 09 04

A03 Ansicht Nord VORABZUG

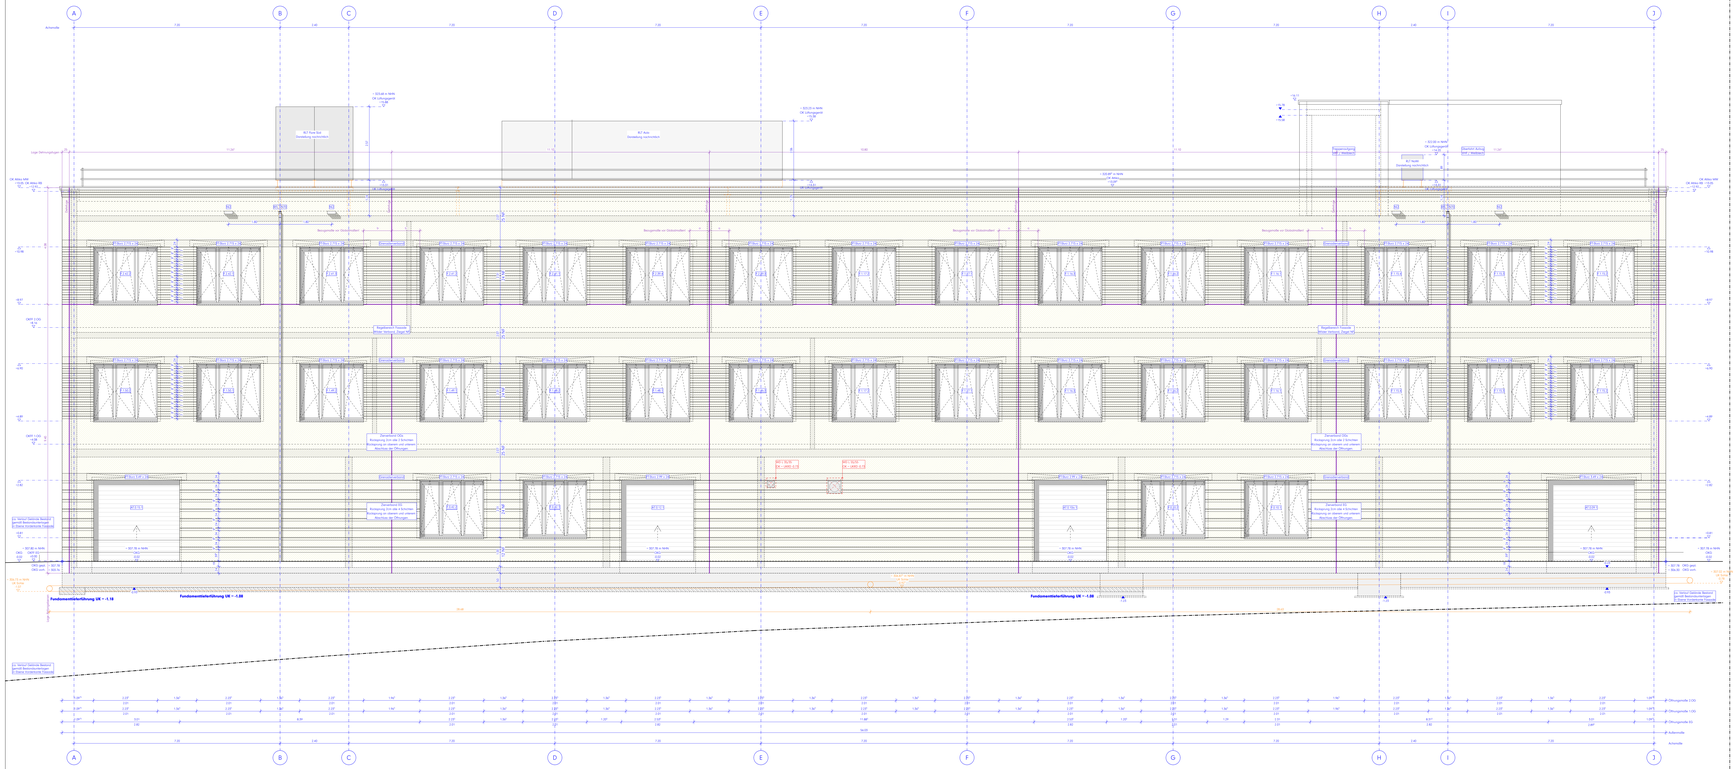

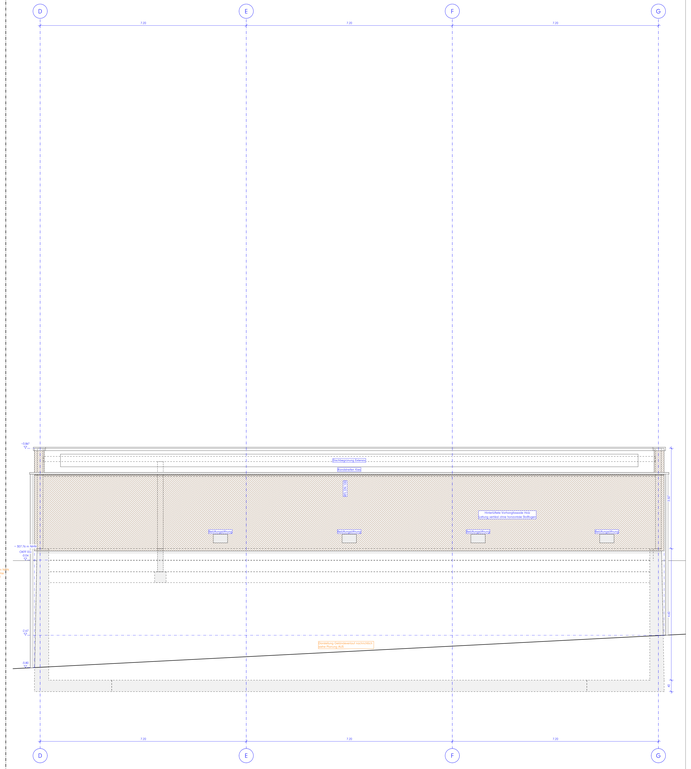

Legende:
Alle Maße sind am Bau zu prüfen. Maßunstimmigkeiten sind sofort mit dem Architekten zu klären.
Maßbezüge gelten zur Erstellung der Bauteile, Montagevorrichtungen und Angaben der Fachingenieure und Fachplaner zu ziehen.
Firmenbezeichnungen und Ausführungsanschreibungen gelten nur mit dem Freigabevermerk des Architekten.

Höhenangaben beziehen sich auf OKFF, sofern nicht anders vermerkt.

- Mauerwerk, tragend, gem. Statik
- Mauerwerk, nicht tragend
- Vorsatzdrehmauerwerk / Klinker
- Stahlbeton (Ringankerwand), gem. Statik
- Stahlbeton (Ortbeton), gem. Statik
- Betonfertigteil, gem. Statik
- Estrich
- Trockenbauwand
- Dünnbett, fliet
- Dünnbett, innenstich
- Abdichtung vollgemäßen
- WD H:3.5 E1! Wandaussenbruch im GR
- KB H:3.5 E1! Kerbbruchung im GR
- WS H:6.2 E1 Wandschlitz im Grundriss
- DD H:2.5 E1! Deckendurchbruch im GR
- BD H:3.5 E1! Bodendurchbruch im GR

- OK RB = 0.75 / OK MW = 2.54 — Höhenangaben Bauteil über OKFF
- 0.00 = 357.88 ü. NHN — Höhenbezug Gebäude (0.00 = Höhenbezug DHDG)
- geometrische Bezüge (z.B. Bestehl/Neubau)
- H.0.01 — Bauteil / Geschoss / Raumnummer
- H.T.0.01 — Bauteil / Tür / Geschoss / Türnummer
- H.F.0.01 — Bauteil / Fenster / Geschoss / Fensterno.

- F 30 — Brandschutzanforderung an Bauteile
- FL — Feuerlöschleitung / Steigleitung
- TSS — Wandanschlusses
- RS — Rauchschutzanforderung
- DS — Dichtschließend
- DTS — Dicht- und Selbstschließend
- BWF — Brandmeldeanlage
- LRA — Löschwasserversorgung
- R — Rauchfolung
- Rettungsweg / Notausgang

Brandschutzanforderung an Bauteile

- Wand 60 90 M
- Bauzeit Brandwand
- Wand 60 90 M
- Wand 60 90
- Wand 60 30

HINWEIS NASSBÄTTEN:
Blaue Mauerlatten = Ausschließende Maße
Rote Mauerlatten = Mindestmaße gem. BSK
Grüne Mauerlatten = Trockenbaumaße

Hinweise / Legende:
Bauteil H: ± 0.00 = 357.88 ü. NHN

Index	Datum	Änderung
f	2026.09.04	Erweiterung Drainage, B.v. Markierungen (rypsh)
e	2026.02.23	Anpassung Fassade
d	2026.02.23	Anpassung Fassade
c	2026.02.23	Anpassungen v. Markierungen
b	2026.02.23	Anpassungen v. Markierungen
a	2025.10.24	Ursprüngliche Planfassung!

Projekt:
Berufsfeuerwehr Wesche
Dünnefeldweg 5, 59872 Meschede

Bauherr:
Hochsauerlandkreis, Der Landrat
Steinstraße 27, 59872 Meschede

Planverfasser:
ARCHITEKTUR DLK
Huber Wall 13, 44137 Dortmund

Planinhalt / Maßstab:
Bauteil H, Ansicht von Süden
M.1:50

Plannummer: Projekt-Nummer - Bauteil - Ebene - Fachbereich - Nummer - Index
BKW-H-ARC-S-340-0-F-V-2026 09 04

A04 Ansicht Süd VORABZUG