


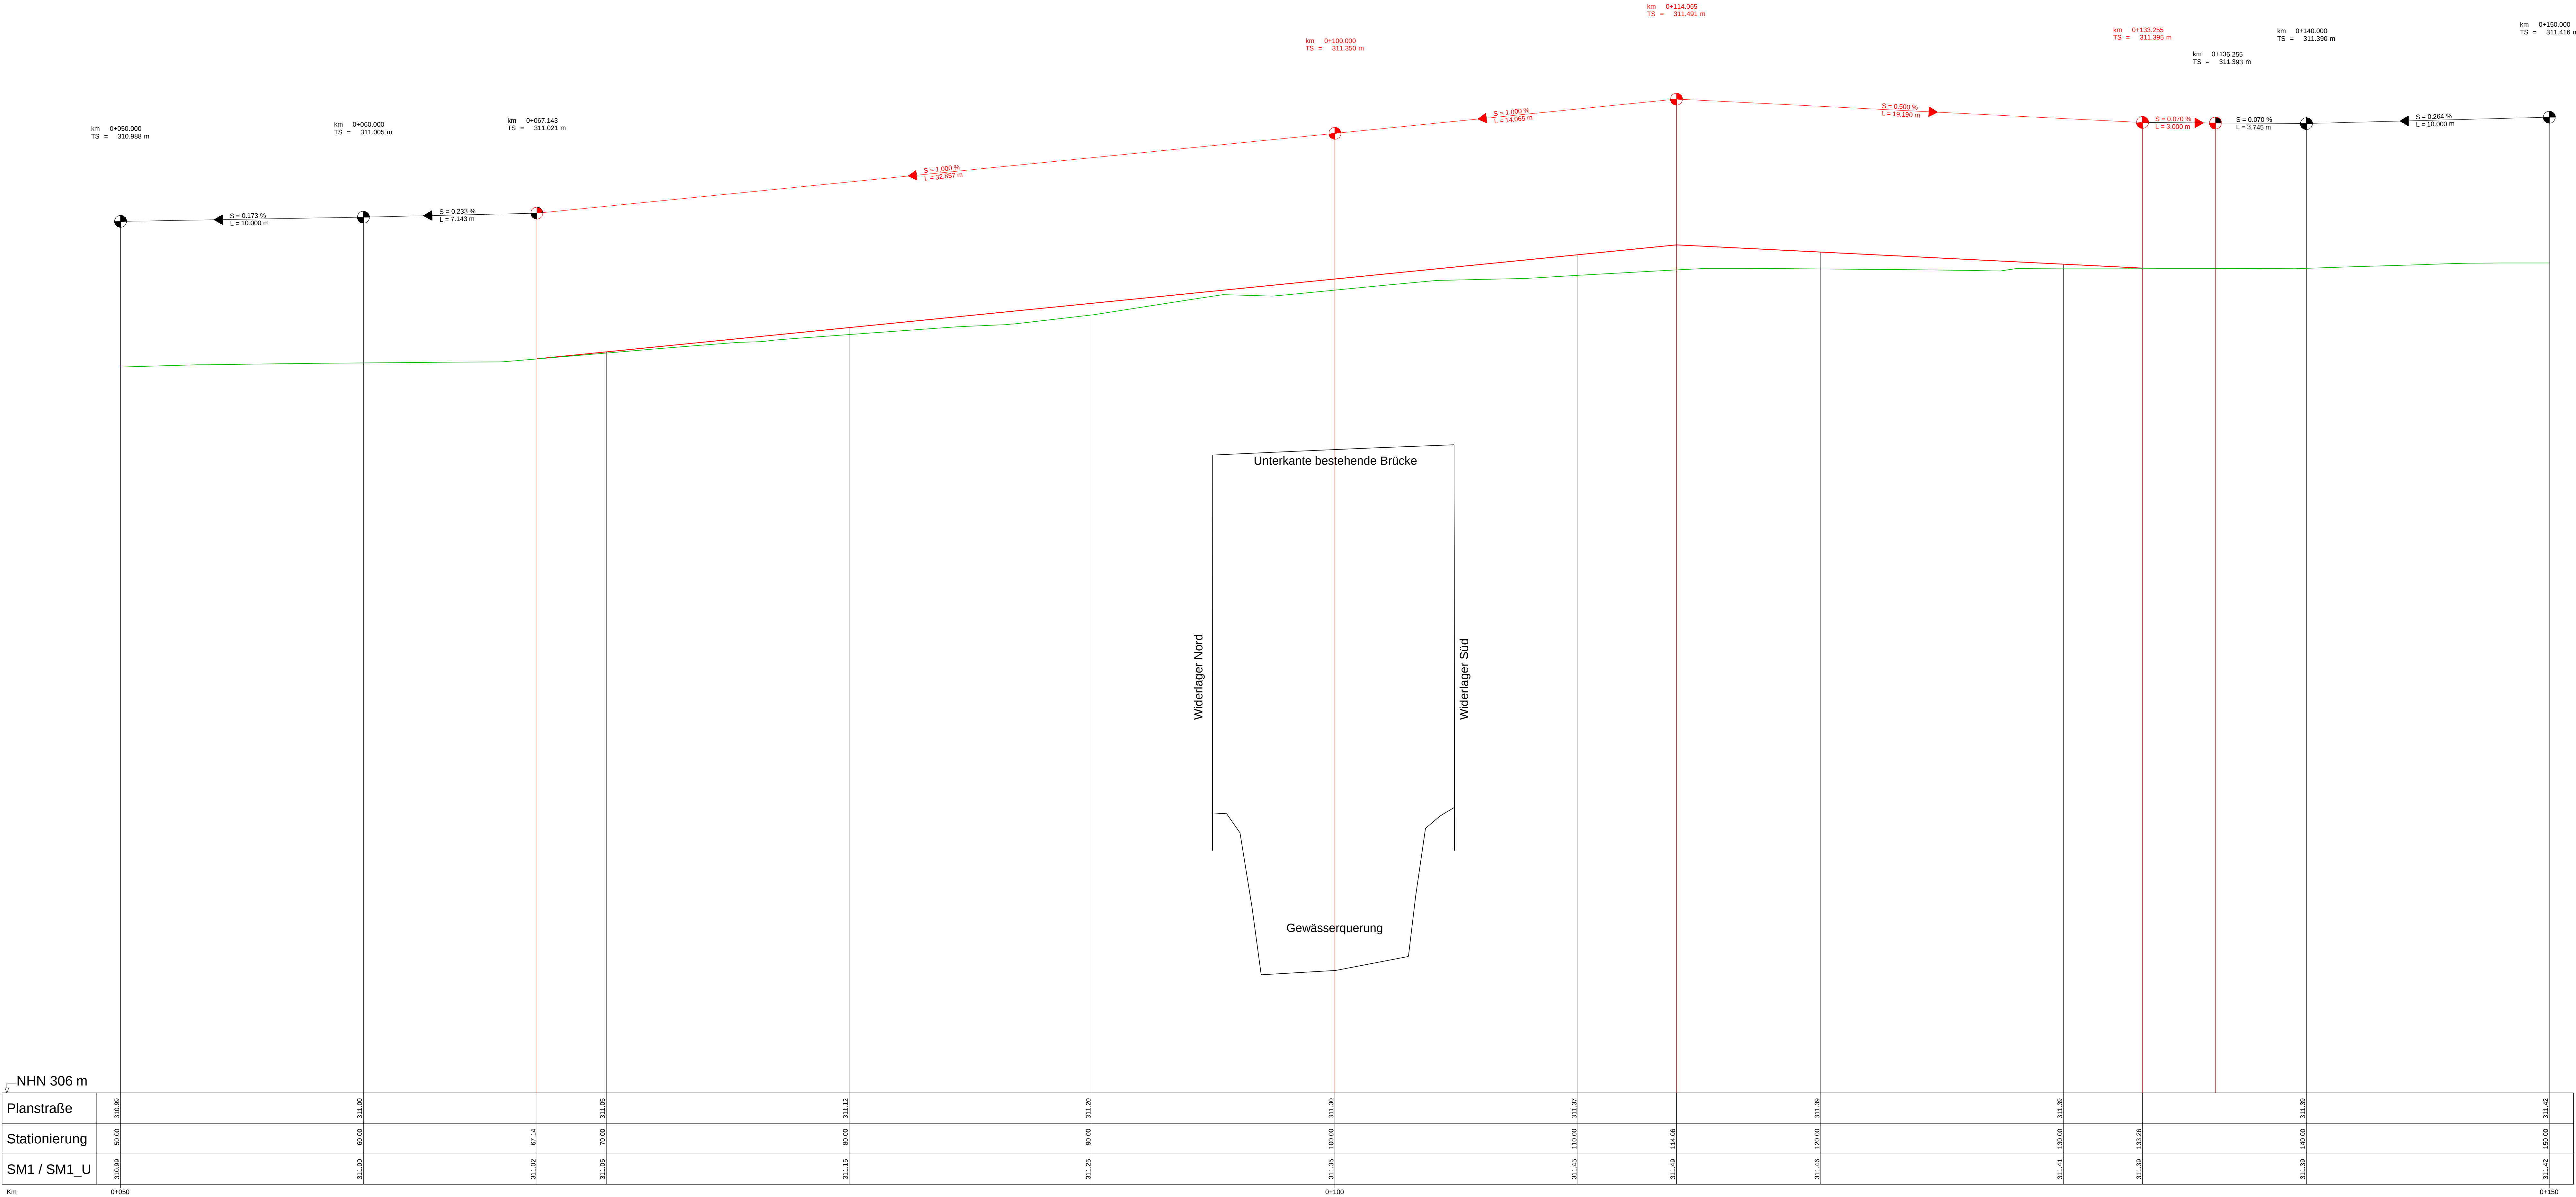

D			
C	Plananpassung Stationierung ergänzt	30.04.2026	T. Riebach
B	Plananpassungen - unverzerrte Darstellung - Korrektur Höhenanschrift Basislinie von 306 m auf 308 m	22.04.2025	P. Gierse
A	Planerstellung auf Basis 24070 052 E1A, Neubau, der 'Bücker_über_die_kleine_Henne_K43_Gesamtplanplan_Entwurf	17.04.2025	P. Gierse
Index	Vermerte und Änderungshinweise	Datum	Name

Auftraggeber:



Hochsauerlandkreis

Projektadresse:
K 43 - Beringhasuen
59872 Meschede

Fachplaner:



Ingenieurgesellschaft Gierse - Klauke

Emmildtsstraße 18
59872 Meschede

Tel. 0291 9913-0
Fax 0291 9913-13

info@igk-meschede.de
www.igk-meschede.de

Projektnummer
24070

Lagesystem
UTM32

Höhensystem
DHHN2015

Plandatei
24070 052 E1

Ploddatei
24070 052 A1B

Projektleitung
M. Gierse

Planung
P. Gierse

Maßstab
1: 100 / 10

Neubau der Brücke
über die kleine Henne
Beringhausen - Meschede

Höhenplan
Gradientenplanung

Meschede, im April 2026

Bauherr

Anlage
6.2

Blatt
1