


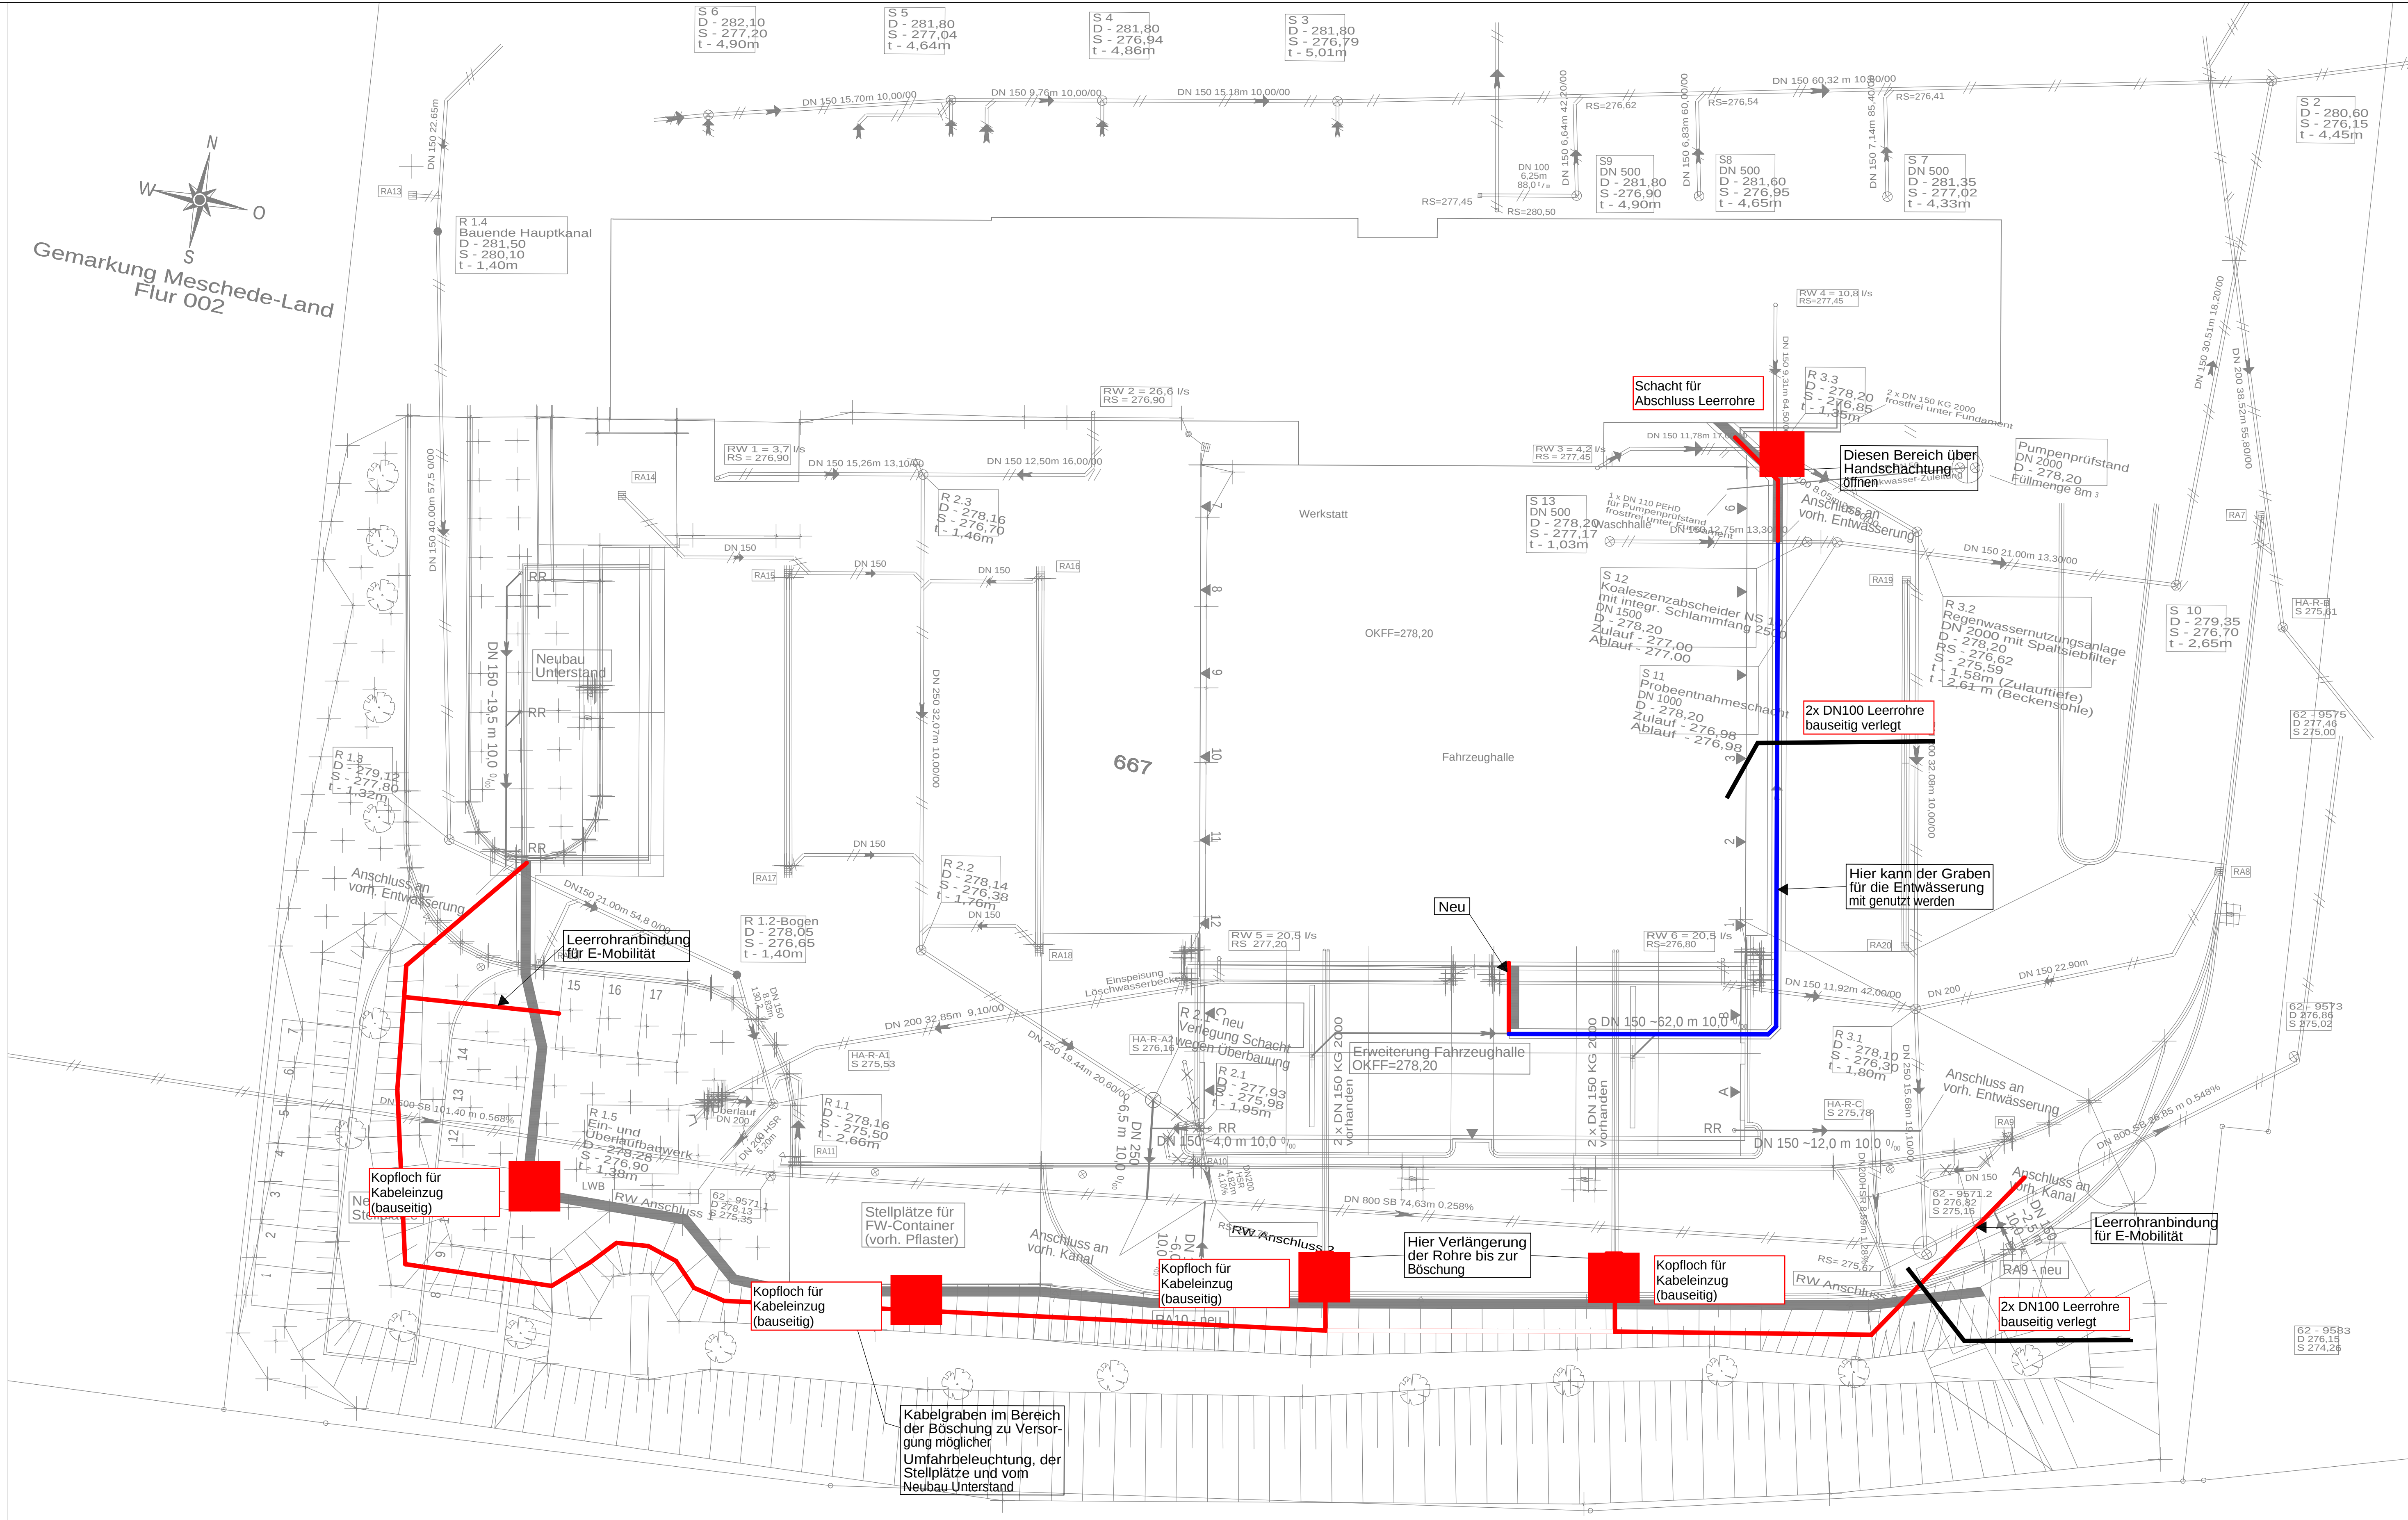

Ausführungsplanung

25028

FRZ-HSK Meschede

d	.	.	.
c	.	.	.
b	.	.	.
a	.	.	.
ID	Änderung:	geändert:	Änderungsdatum:

Planreferenz Arch.: Aussenanlagen Lageplan	E - 3	2	17.09.2025
Architektenname: Finger Bauplan GmbH	BLATT NR.	Planindex	Plandatum
Adresse Bauvorhaben: Steinwiese 3, 59872 Meschede - Enste	Planschlüssel		

MASSTAB	DATUM	BL.-GRÖÖE	gezeichnet:	geprüft:	KLEINMANN ENGINEERING
1:50	28.01.2025	500/1189	MI.	Giu.	
ZEICHN.-NR.:	E-25028-AUS-5-...-200-...-V				

Elektroinstallation Grundriss Aussenanlage Leerrohr	44143 DORTMUND Akazienstraße 1-3 Tel.: (0231) 17786-0 - Fax: (0231) 17786-50 17489 Greifswald, Gützkower Landstr. 69 Tel.: (03834) 509910 - Fax.: (03834) 509911	