


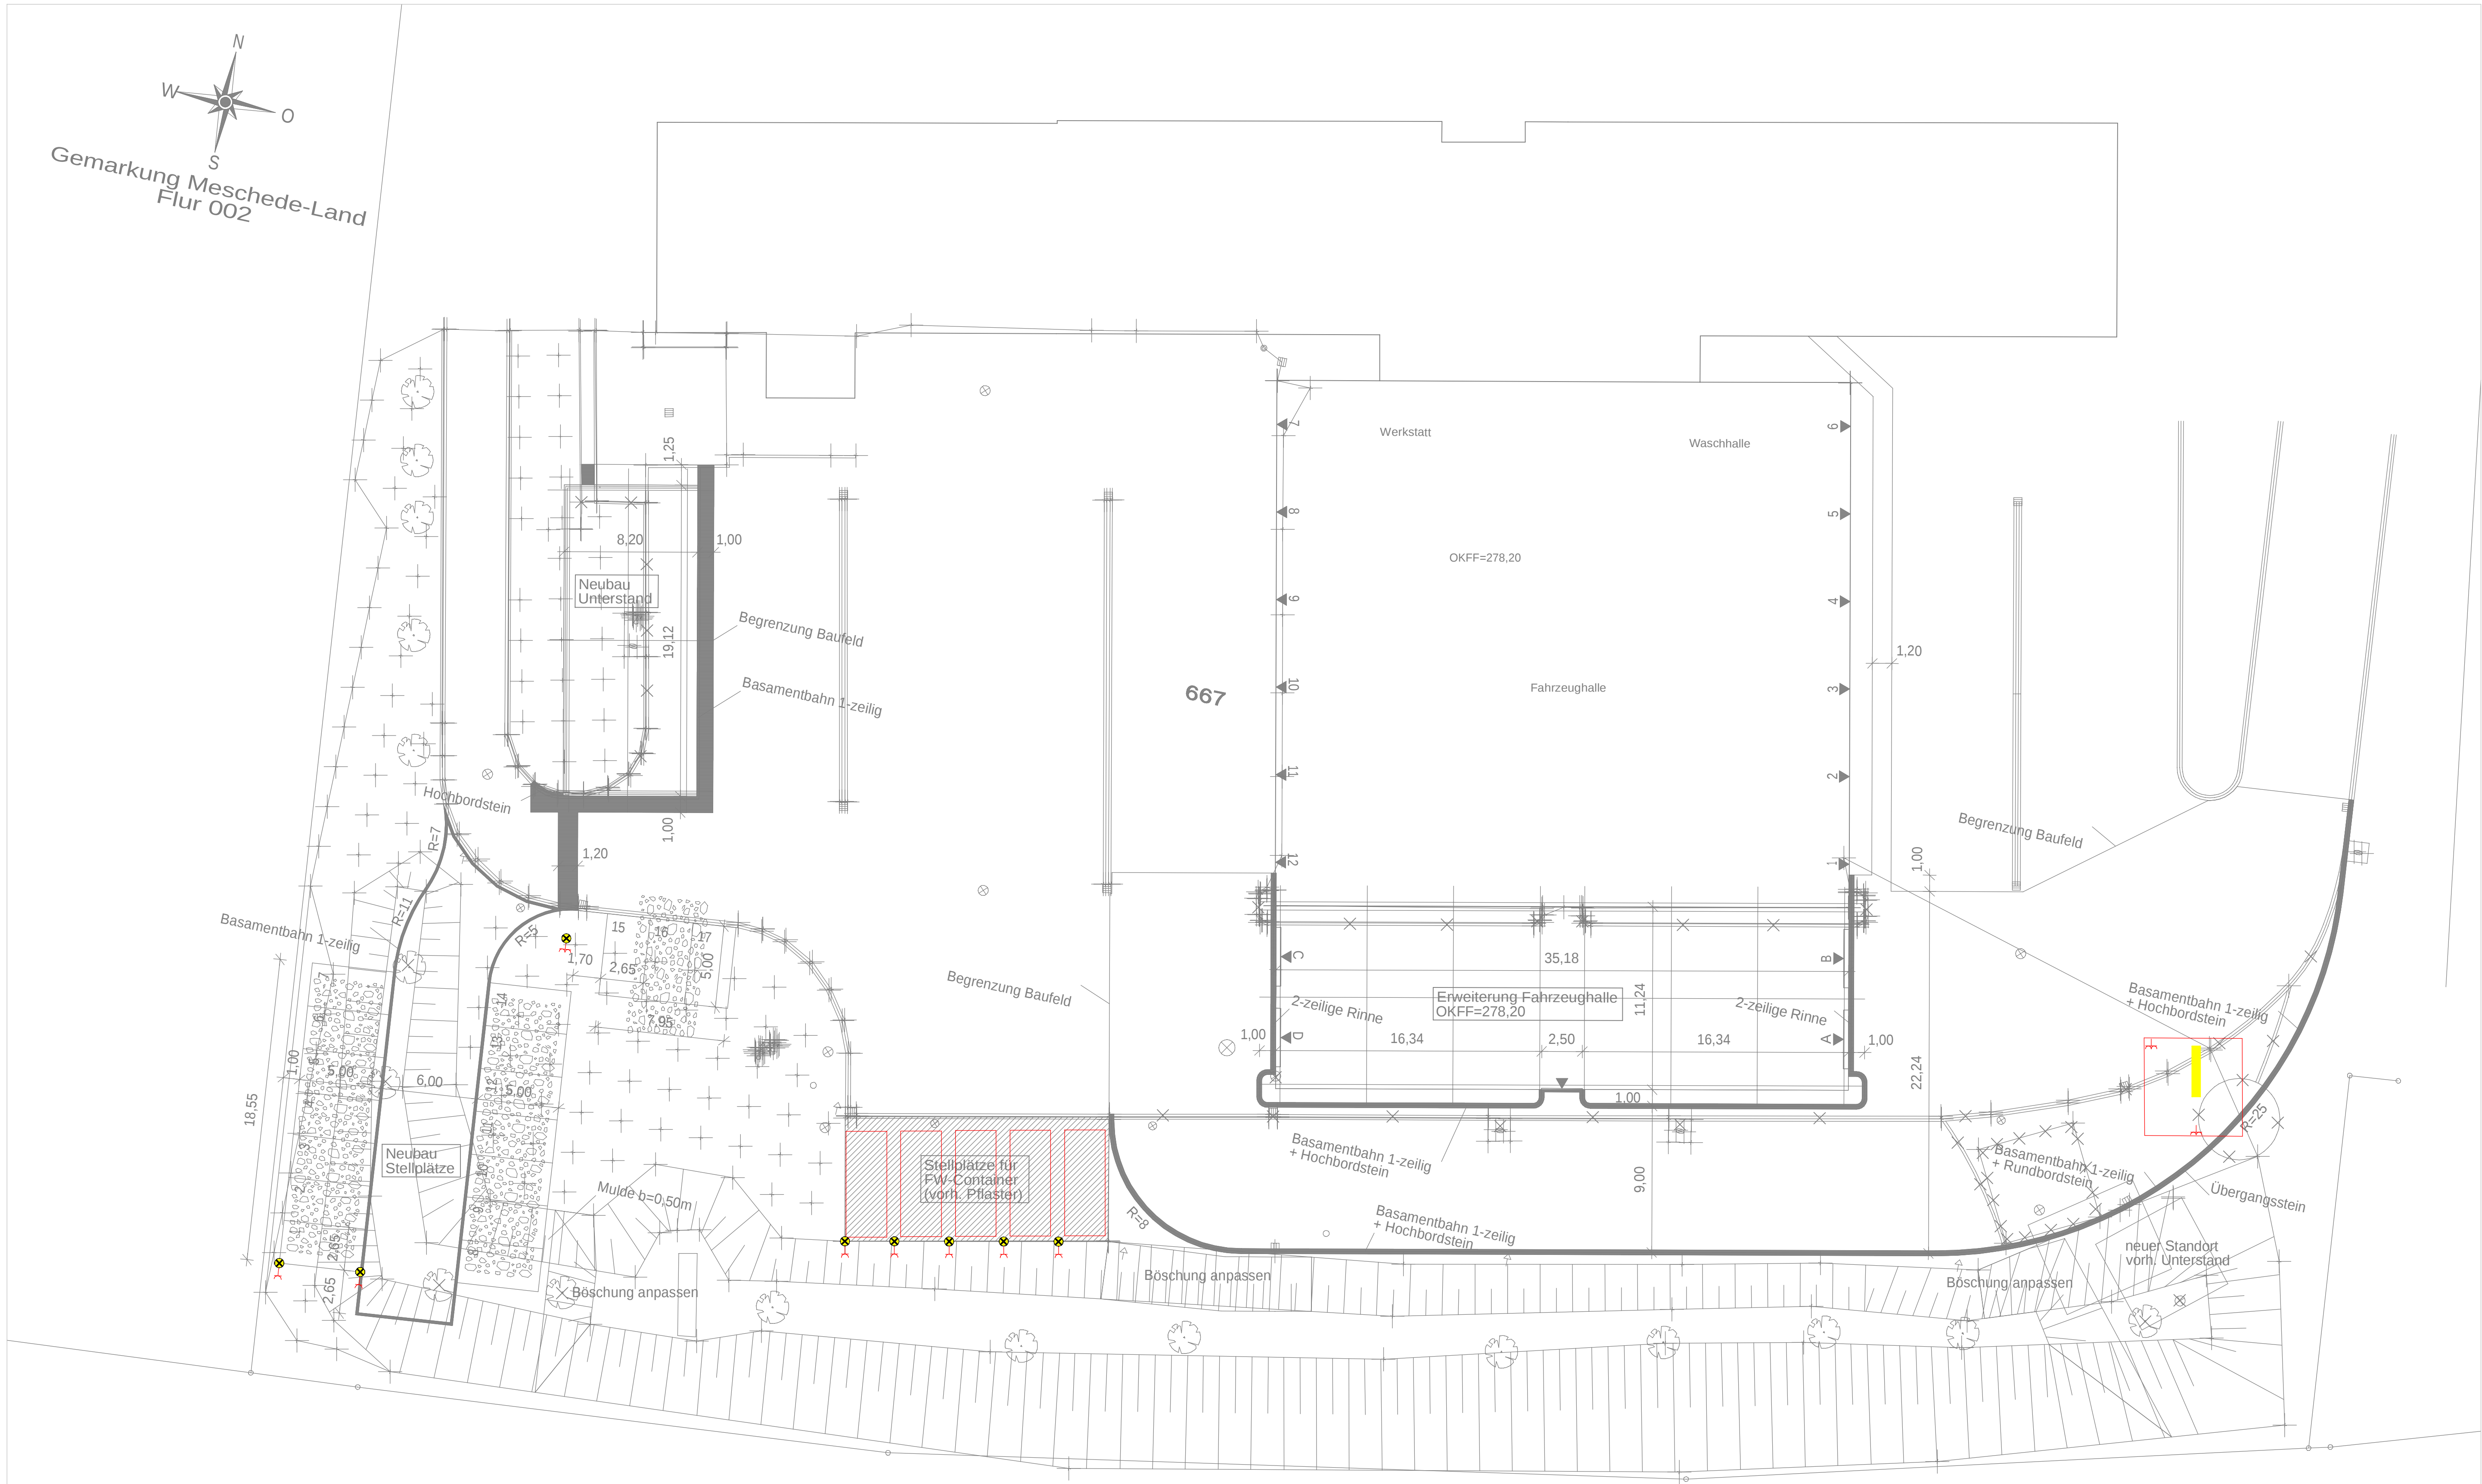

Ausführungsplanung

25028 FRZ-HSK Meschede

d	.	.	.
c	.	.	.
b	.	.	.
a	.	.	.
ID	Änderung:	geändert:	Änderungsdatum:

Planreferenz Arch.: Aussenanlagen Lageplan	E - 1	1	05.09.2025
Architektenname: Finger Bauplan GmbH	BLATT NR.	Planindex	Plandatum
Adresse Bauvorhaben: Steinwiese 3, 59872 Meschede - Enste	Planschüssel		

MASSTAB	DATUM	BL.-GRÖÖE	gezeichnet:	geprüft:	KLEINMANN ENGINEERING
1:50	28.01.2025	500/1189	Mi.	Giu.	
ZEICHN.-NR.:	E-25028-AUS-5-...200-...V				

Elektroinstallation Grundriss Aussenanlage	44143 DORTMUND Akazienstraße 1-3 Tel.: (0231) 17786-0 - Fax.: (0231) 17786-50 17489 Greifswald, Gützkower Landstr. 69 Tel.: (03834) 509910 - Fax.: (03834) 509911	

Legende Elektrotechnik	
Ausrichter	Lautsprecher
Serienschalter	Lüfter
Wechselschalter	Heißwassergerät
Dimmer	Überw.-kamera
Klingeltaster	Präsenzmelder
Taster - beleuchtet	Bewegungsmelder
Jalousieschalter	Dämmerungsschalter
Schutzkontaktsteckd. Dreipolig	Motor allgemein
Fernmeldedose	Elektrogerät - allg.
Antennendose	Schalltafel
Einfachdosen	Elektroherd
Doppelendendose	Waschmaschine
Erdung	Geschirrspüler
Türklingel	Kühlschrank
Signaltür/Hupe	Steigepunkt (von unten nach oben)
Türöffner	Steigepunkt (von oben nach unten)
Sprechanlage	Steigepunkt (nach oben)
Stromkreisnummer AV	Langleuchte allg.
Stromkreisnummer SV	Langleuchte allg. festinstalliert
Positionsnummer Leistungszeichen	Downlight
Unterverteilung AV	Leuchte f. Rasterdecken
Unterverteilung SV	Polierleuchte
Erdbuchungsplan AV	Wand o. Deckenauß. allgemein
Fluchtwegweiser	Rauch- und Wärmeabzugsanlage
Sicherheitslicht	Riegelkontakt
Potenzialangleichschleife	Magnetkontakt
Fotokanierung	Handfeuermelder
Brandmelder	Bewegungsmelder
Handlampe	Rauch- und Wärmeabzug - Taster
Rauchausgangssystem	Einbausprechern
Diese Pläne sind nur für die Elektroinstallation gültig. Alle anderen Angaben sind den gültigen Architekturgebäuden zu entnehmen. Die Montage der Leuchten ist nach den gültigen Deckenplänen der Architekten durchzuführen. Die Elektroarbeiten sind entsprechend den Installationen nach DIN 18125 Teil 2 und DIN VDE 0100 Teil 520 zu verrichten. Inst. Sonstenschutz nach Angabe des Errichters.	