


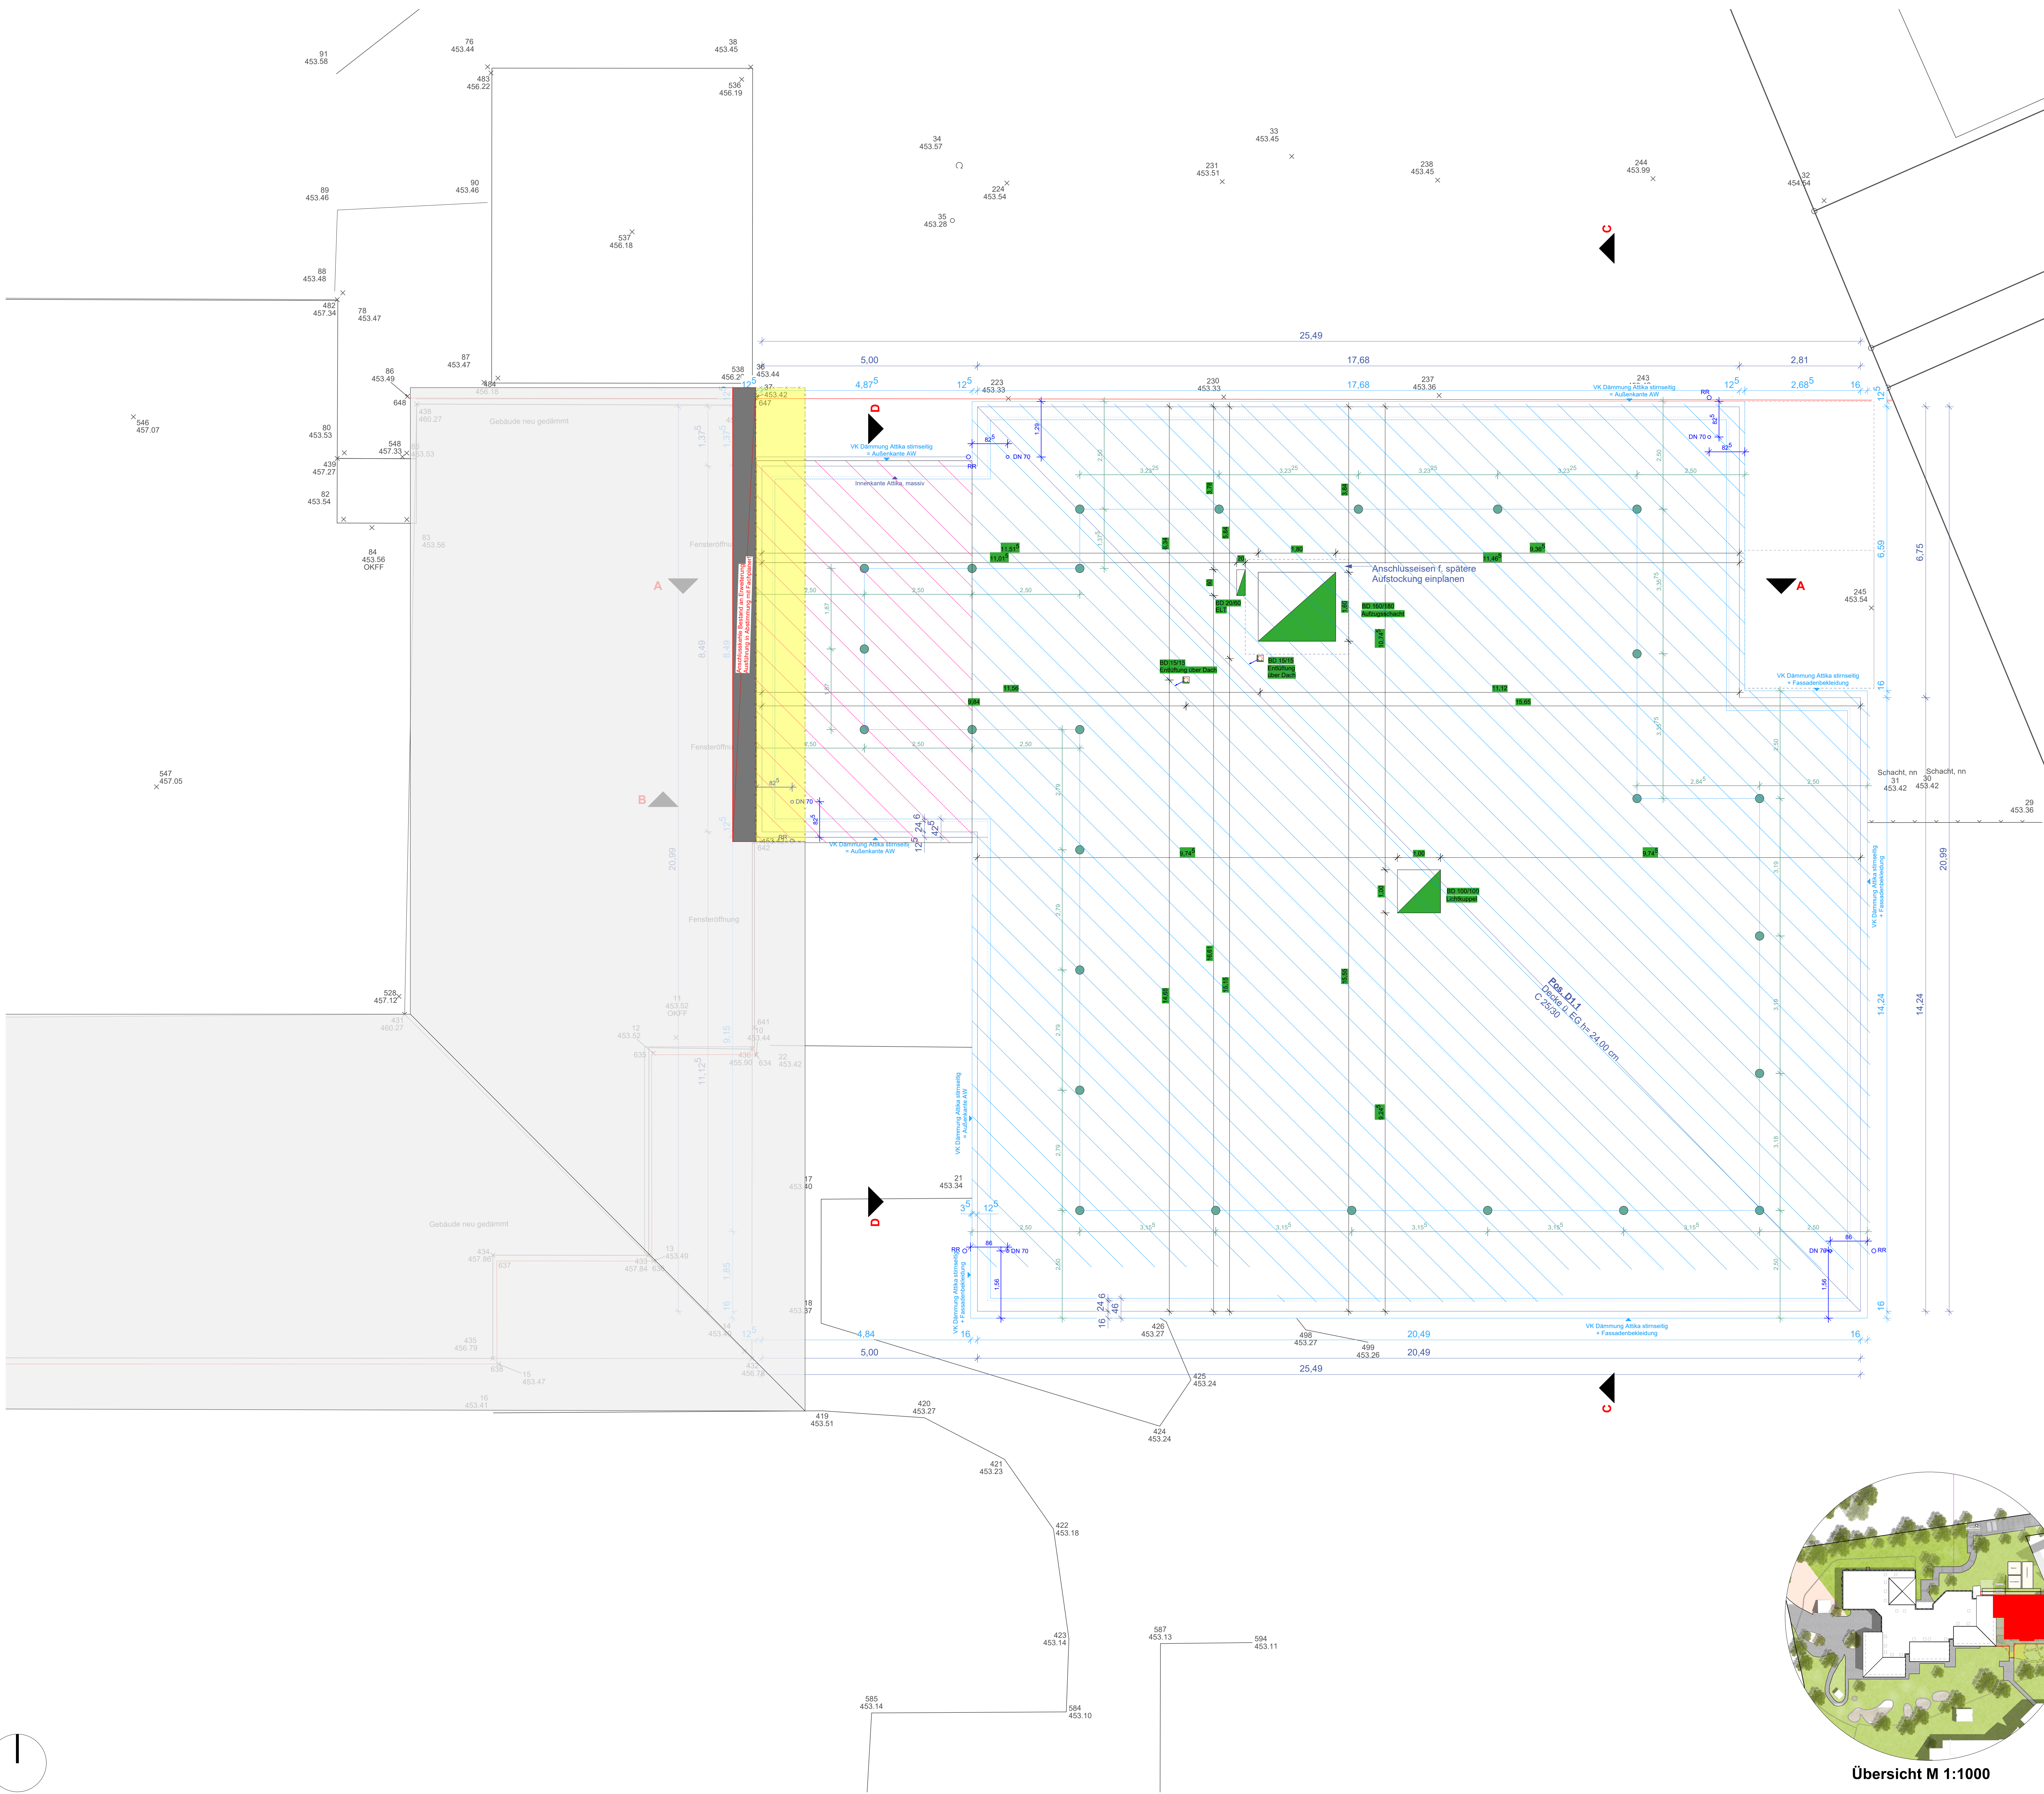

LEGENDE PLANZEICHEN


Die statische Berechnung, sowie Positions- und Bewehrungspläne sind unbedingt ergänzend zu lesen!
Der Wertespruchswert ist ebenfalls ergänzend zu lesen!
Die Fenster- und Türmaße entsprechen den Fertigungs- und anderen Maße sind Rohbaummaß!
Alle Maße sind richtig zu prüfen und Unstimmigkeiten umgehend mit der Bauleitung zu klären!

- | | |
|---|--|
| Rolladenkasten | Raffstorelemente |
| Regenwasser-Leitung | Lieferumfang Fensterbauer |
| Schmutzwasser-Leitung | |
| Schmutzwasser-Leitung in Vorwand/oberh. Bodenplatte | |
| SW-Leitung u. Dach führen (Entlüftung) | |
| Fundamentanker, umlaufend hochkant in den Außerfundamenten einbauen | |
| Anschlußabfahren in 2.00 m am Fundamentkasten und evtl. nach Angaben den Regenfallrohren. | |
| Drainage | |
| DD/BD/WS/WD | |
| Trockenbau | |
| Streifenfundamente C25/30 | |
| Stahlbeton C20/25, C25/30 | |
| Tragendes Außenmauerwerk 36,5 cm Mauerwerk T8 RDK 0,6 | |
| Tragendes Außenmauerwerk 24,0 cm Mauerwerk T18 HLZ RDK 0,8 | |
| Tragendes Innenmauerwerk 24,0 cm Mauerwerk FFZ RDK 2,0 | |
| Tragendes Innenmauerwerk 24,0 cm Mauerwerk HLZ RDK 1,2 | |
| Nicht: Innenmauerwerk, Statische Vorgaben ausst. | |
| Stahlbetonbalken | |
| RM | Rauchmelder |
| WS | Wandschütz |
| WD | Wanddurchbruch |
| DD | Deckendurchbruch |
| BD | Bolenddurchbruch |
| BRH | Brüstungshöhe (ROH) |
| RK | Rolladenkasten |
| OKRFB | Oberkante Rohdecke |
| OKRFB | Oberkante Fertigfußboden |
| DAWA | Deckenwallas Strom/Wandauslass Strom |
| FBH | Fußbodenheizung |
| Tür- und Fensterstürze: | Stürze und Betondecke nach Angabe Stalk im L < 1,00 m als Fertigstürze |

Legende Brandschutz

- | | |
|--|---|
| Rettenweg / Notausgang | Sichtverbindung |
| Feuerlöscher | Decke aus nicht brennbaren Baustoffen |
| Handfeuerlöscher (Hausalarm) | brandtafellose Pufferzone |
| feuerbeständige Wand | hochfeuerhemmende Decke |
| feuerhemmende Wand | feuerhemmende Decke |
| unter zusätzl. mechanischer Beanspruchung # hochfeuerhemmende Wand | Brandmeldezentrale (Hausalarm) |
| T30 | feuerhemmende, rauchdicht und selbstschl. Tür |
| T30-RS | feuerhemmende, rauchdicht und selbstschl. Tür |
| T30-RS | hochfeuerhemmende, rauchdicht und selbstschl. Tür |
| T30-RS | hochfeuerhemmende, rauchdicht und selbstschl. Tür |

Das Gebäude ist mit einer Alarmanlage ausgestattet. Diese wird auf den geplanten Anbau erweitert. (vgl. Brandschutzkonzept)

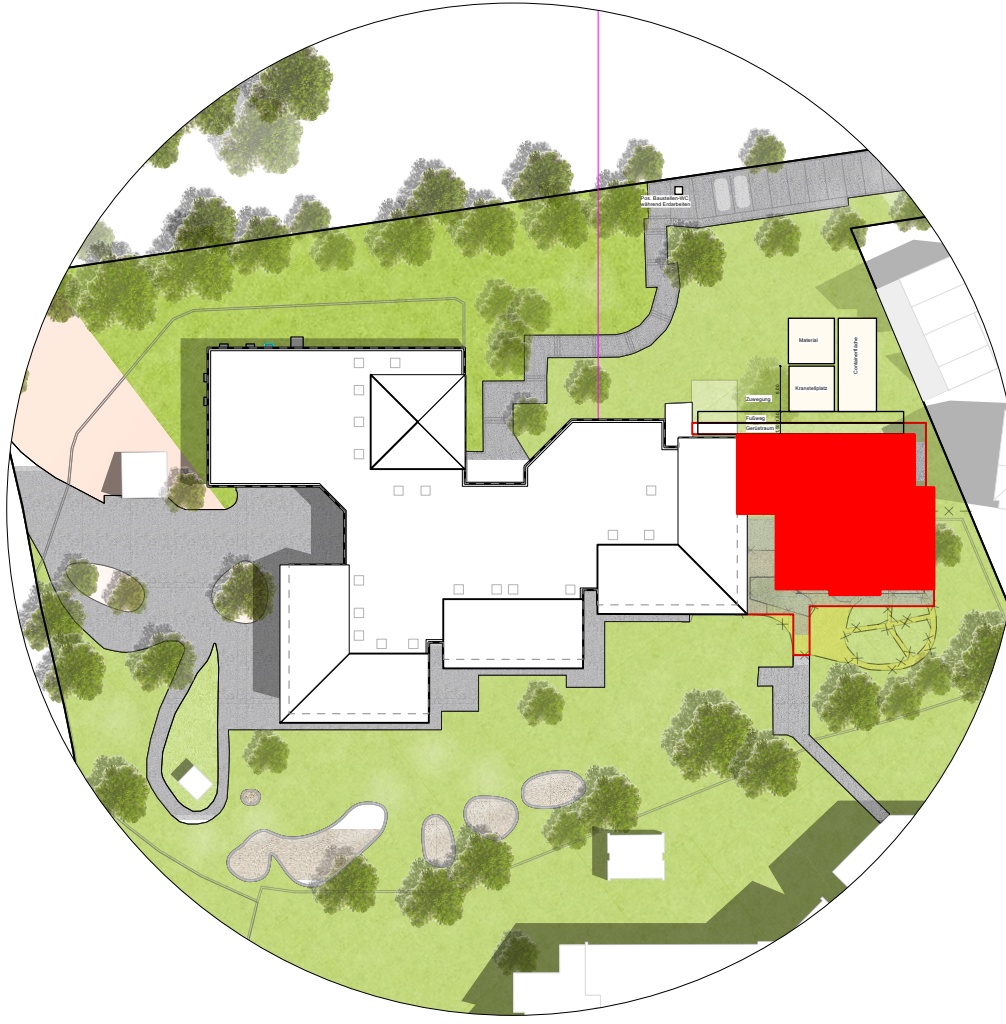

Übersicht M 1:1000