
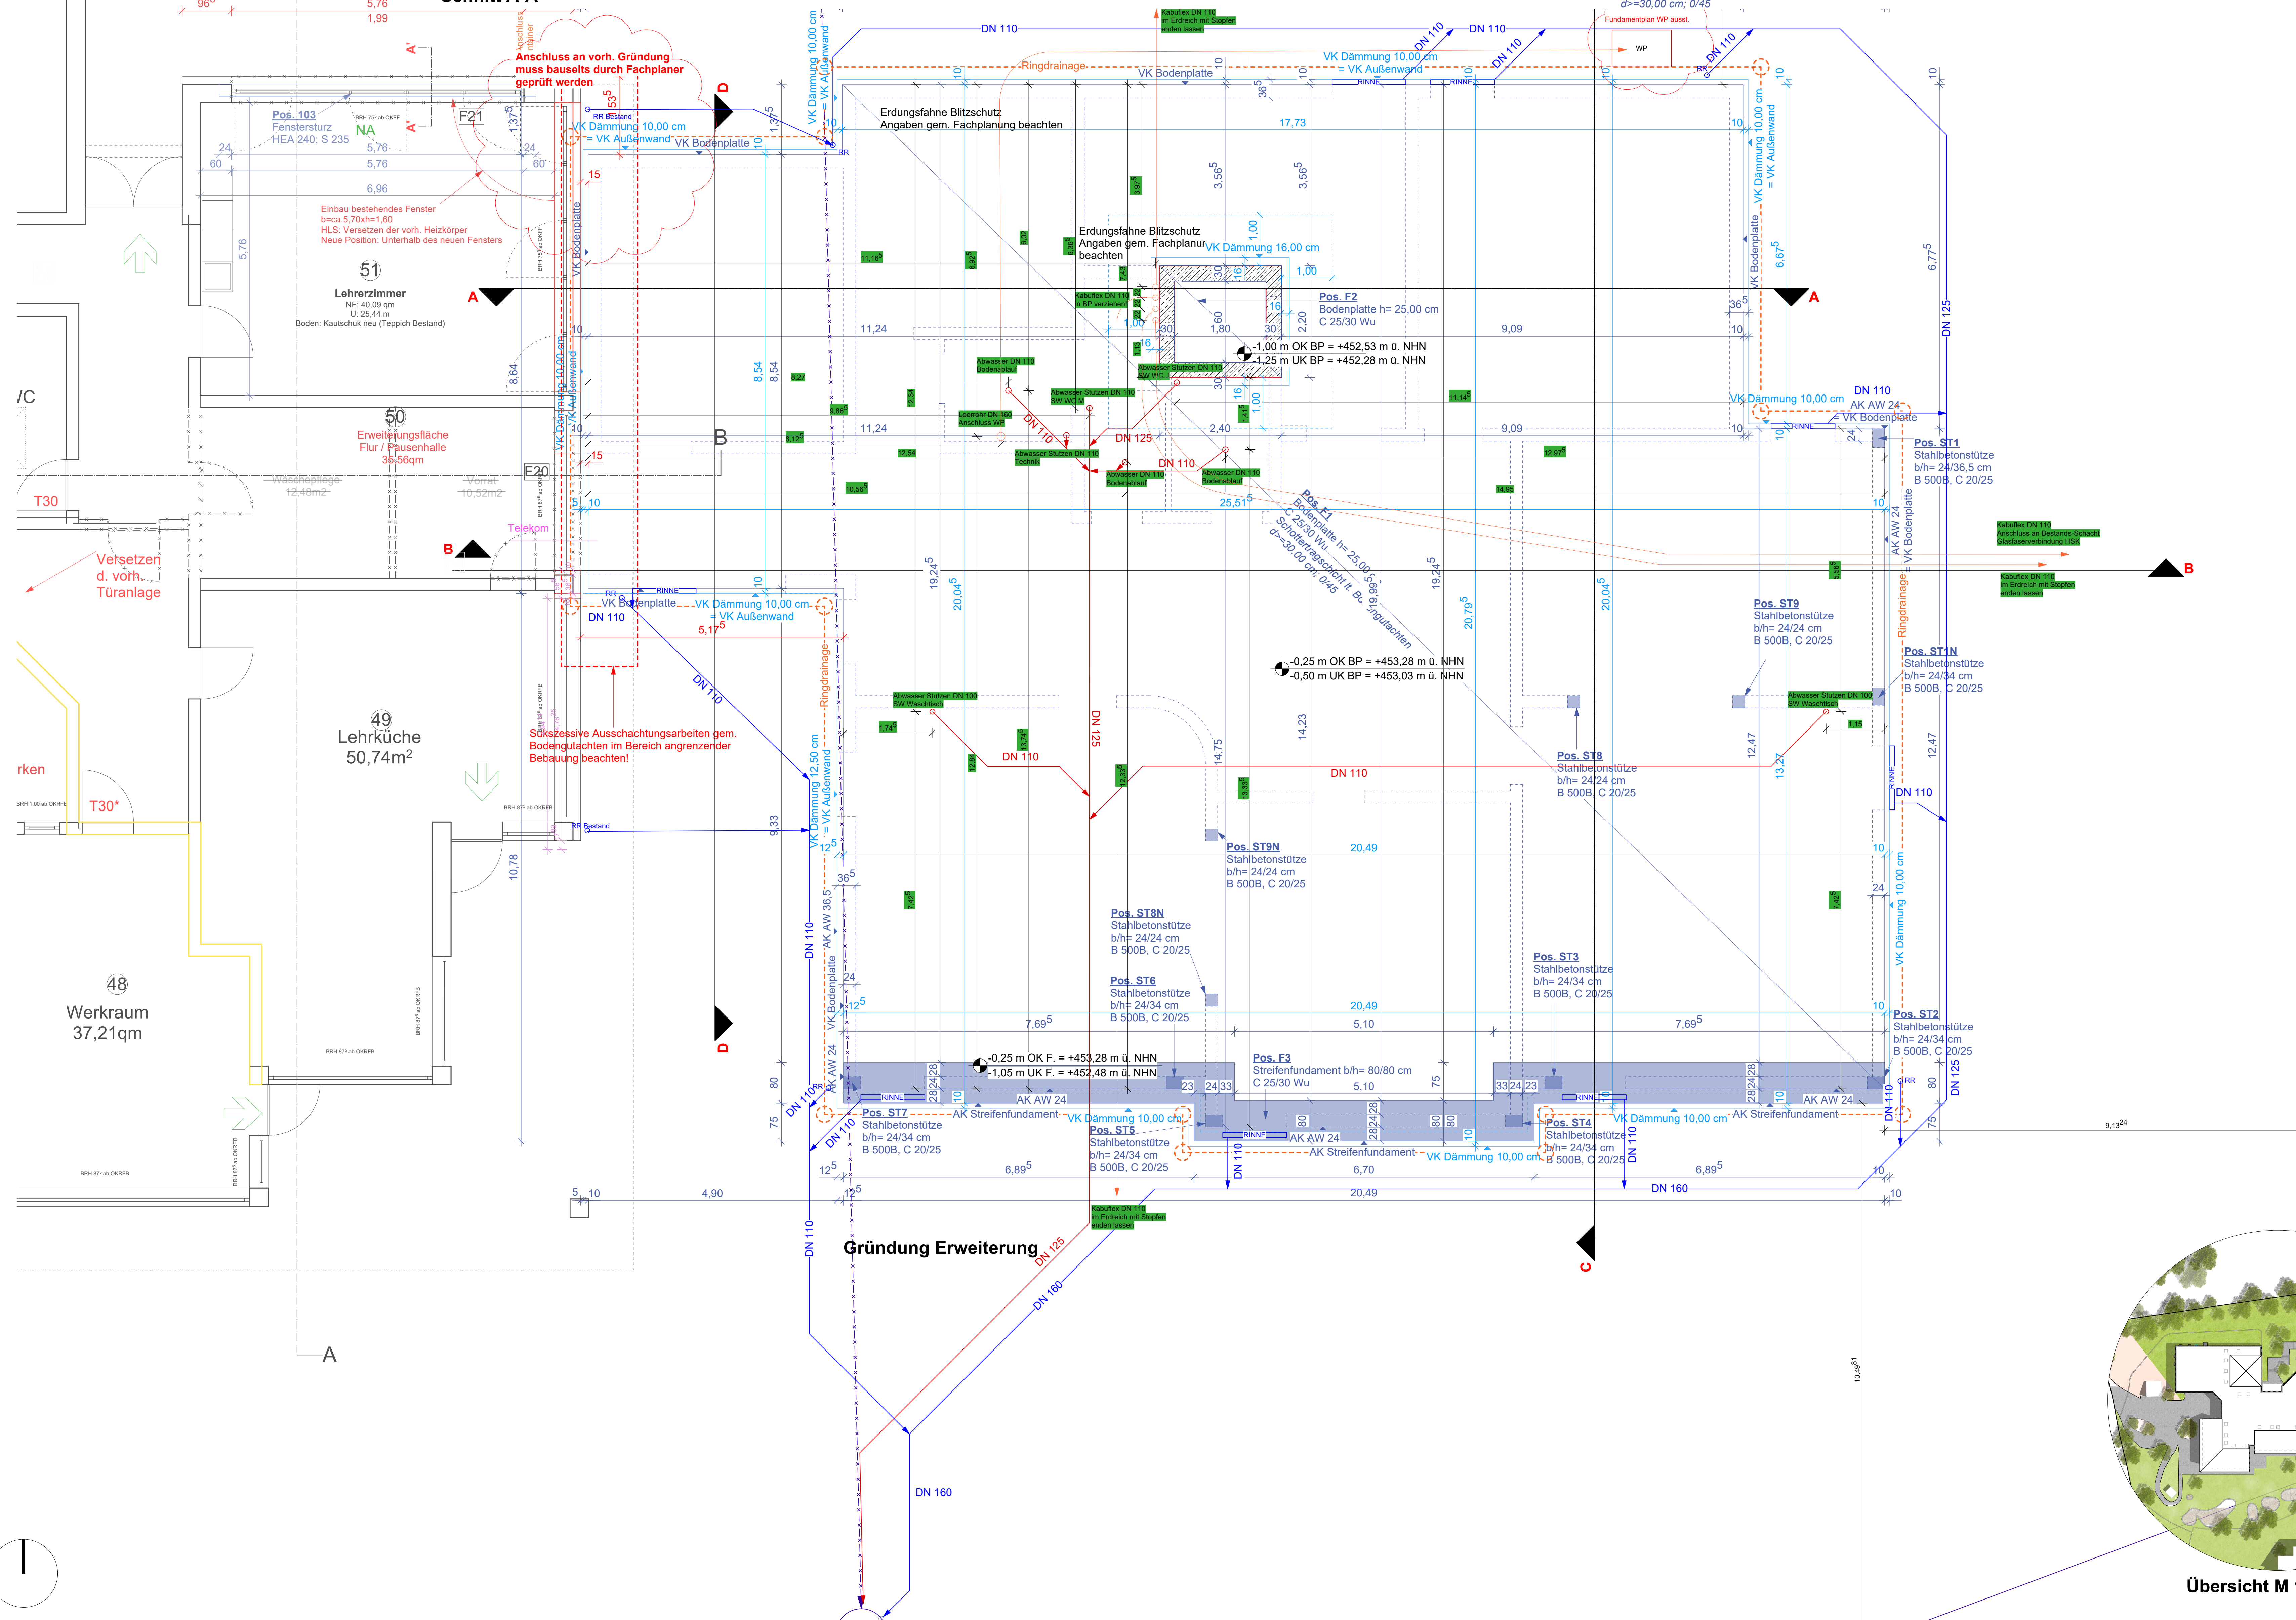
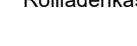
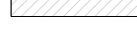


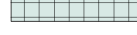

Die statische Berechnung, sowie Positions- und Bewehrungspläne sind unbedingt ergänzend zu lesen!
Der Wärmeschutznachweis ist ebenfalls ergänzend zu lesen!

Die Fenster- und Türmaße entsprechen den Fertigungsmaßen. Alle anderen Maße sind Rohbaumaße

Alle Maße sind örtlich zu prüfen und Unstimmigkeiten umgehend mit der Bauleitung zu klären!

	Raffstelemente Lieferumfang Fensterbauer
	Regenwasser-Leitung
	Schmutzwasser- Leitung
	Schmutzwasser-Leitung in Vorwandüberbeh Boderplatte
	SW-Leitung o. Dachföhren (Entlüftung)
	Fundamentanker, umlaufend hochkant in den Außerfundamenten einbauen. Anschlußdrehen h=2,00 m am Hausanschlußkasten und evtl nach Angaben des Regelfertigbauers.
	Drainage
	DÜBDVS/WD
	Trockenbau
	Streifenfundamente C25/30
	Stahlbeton C20/25; C25/30
	Tragendes Außenmauerwerk 36,5 cm Mauerwerk TS RDK 0,8
	Tragendes Außenmauerwerk 24,0 cm Mauerwerk T18 HLZ RDK 0,8
	Tragendes Innenmauerwerk 24,0 cm Mauerwerk PFZ RDK 2,0
	Tragendes Innenmauerwerk 24,0 cm Mauerwerk HLZ RDK 1,2
	Nicht: Innenmauerwerk, Statische Vorgaben ausst.
	Stahlbetorbalken
	Rauchmelder
WS	Wandschütz
WD	Wanddurchbruch
DD	Deckendurchbruch
BD	Bosdendurchbruch
BRH	Brüstungshöhe (ROH)
RK	Rollädenkasten
OKRFB	Oberkante Rohdecke
OKFFB	Oberkante Fertigfußboden
DAWA	Deckenausslass Strom/Wandausslass Strom
FBH	Fußbodenheizung
Tür- und Fenstersürze:	Stütze und Betonierle nach Angabe Stölk im L. < 1,00 m als Fertigstütze

	Rettungsweg / Notausgang		Sichtverbindung
	Feuertöschter		Decke aus nicht brennbaren
	Handfeuermelder (Hausalarm)		brandstiftfreie Pufferzone
	feuerbeständige Wand		hochfeuerhemmende Decke
	feuerhemmende Wand		feuerhemmende Decke
	unter zusätzl. mechanischer Beanspruchung #		Brandmeldezentrale (Hausalarm)

Das Gebäude ist mit einer Alarmierungsanlage ausgestattet.
Diese wird auf den geplanten Anbau erweitert. (vgl. Brandschutzkonzept)