




VORABZUG

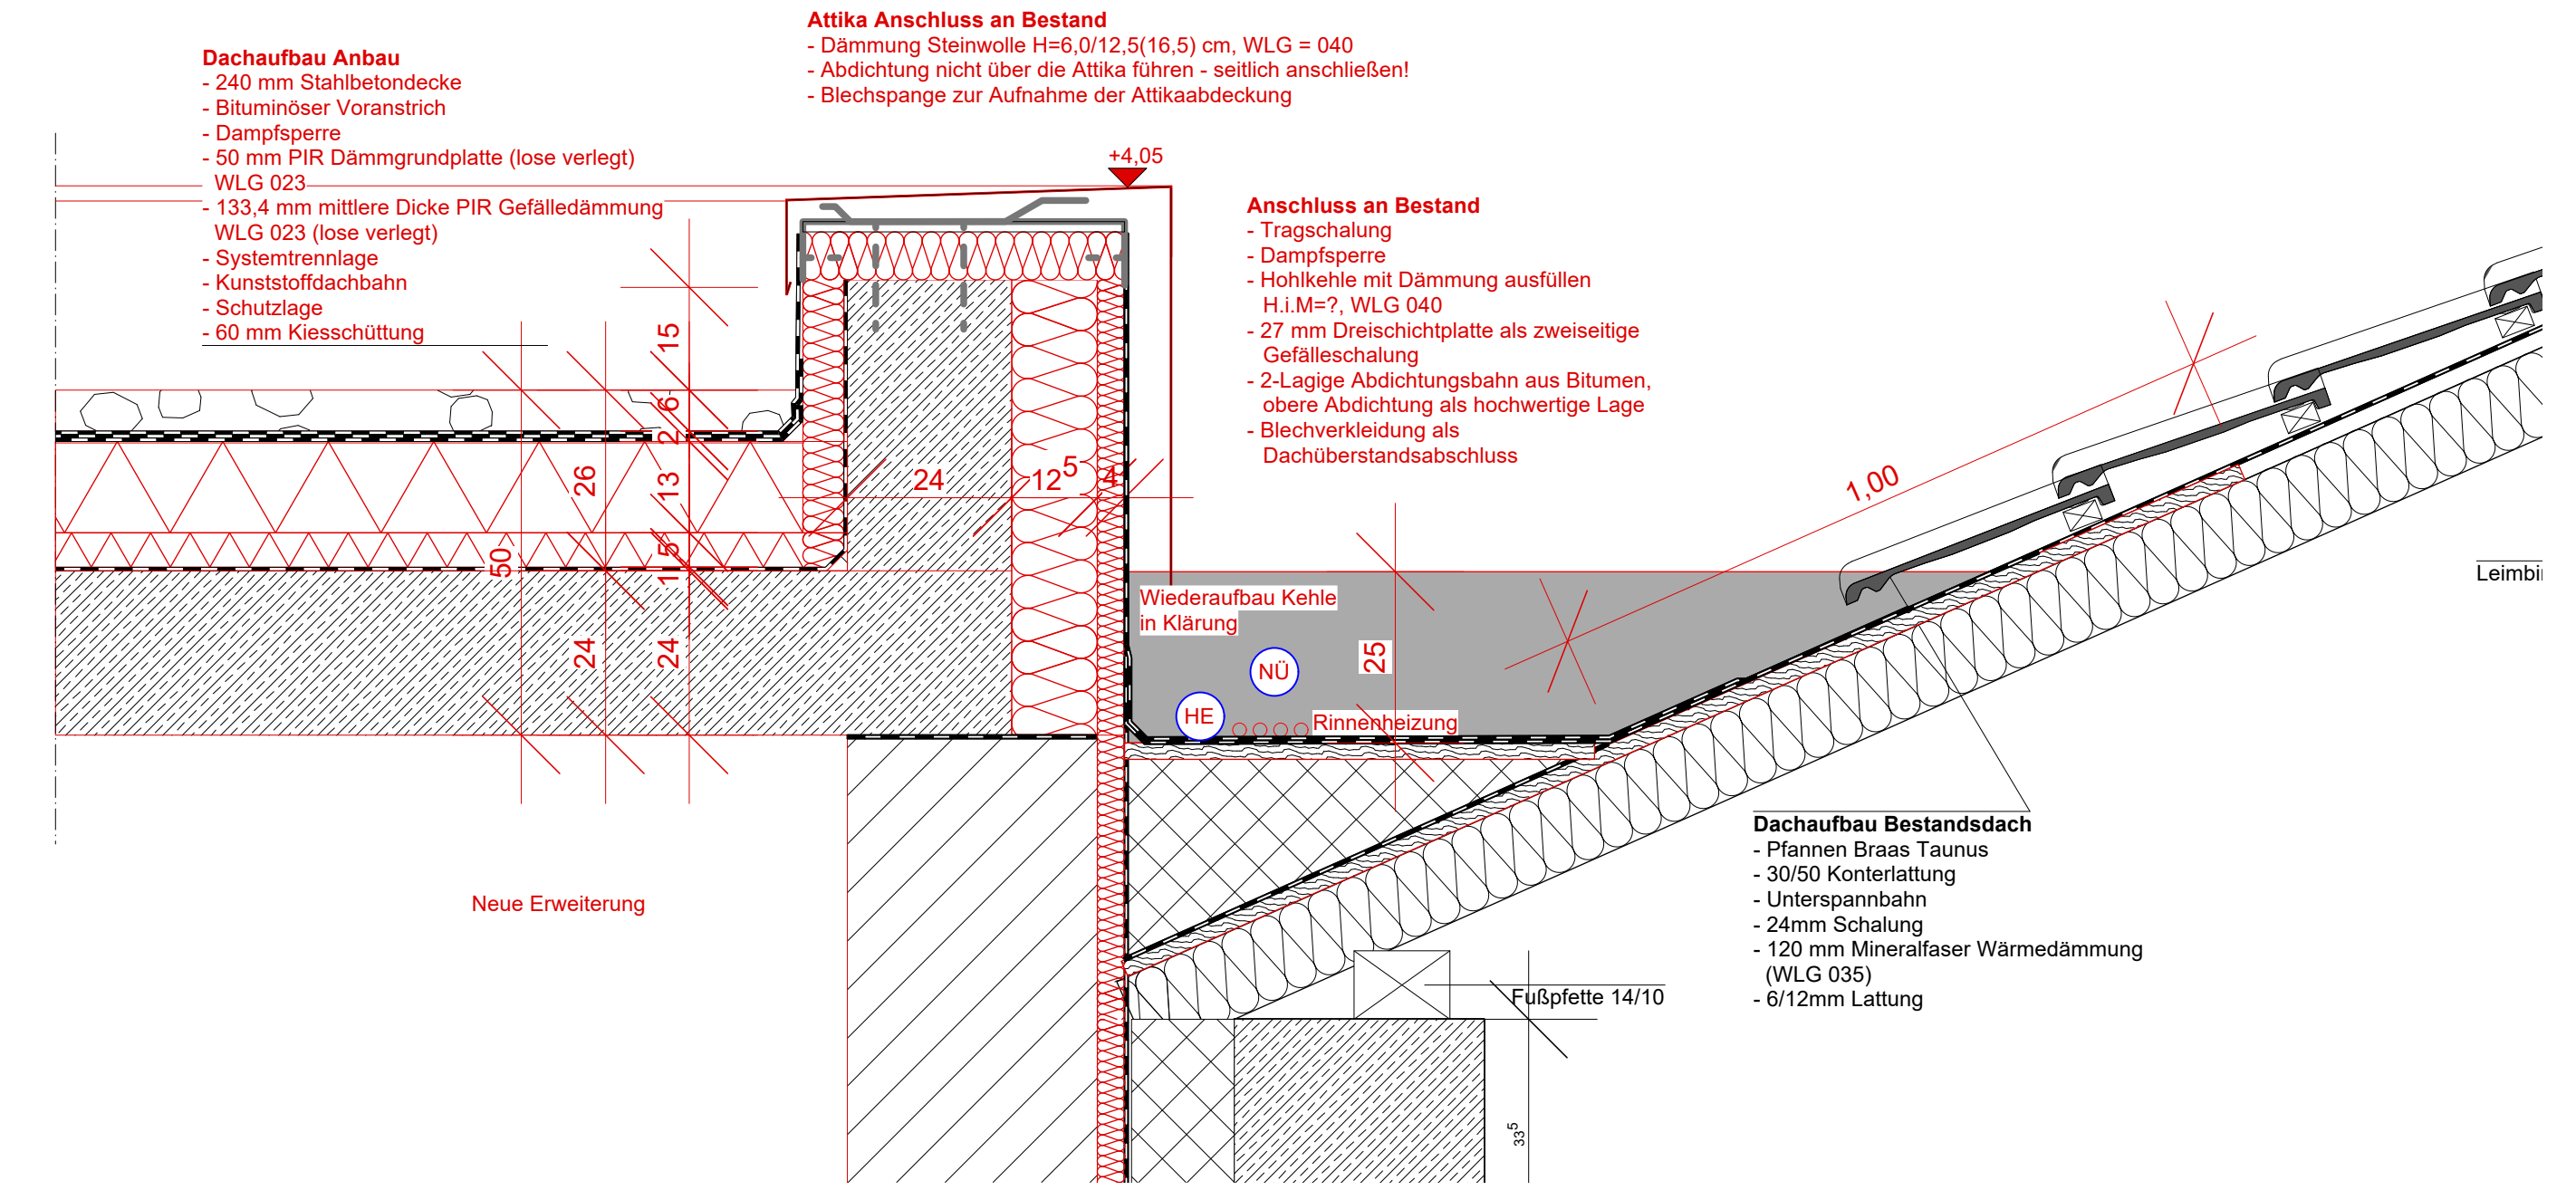


Detail Anschluss bestehende Dachfläche an Erweiterung, M 1:10

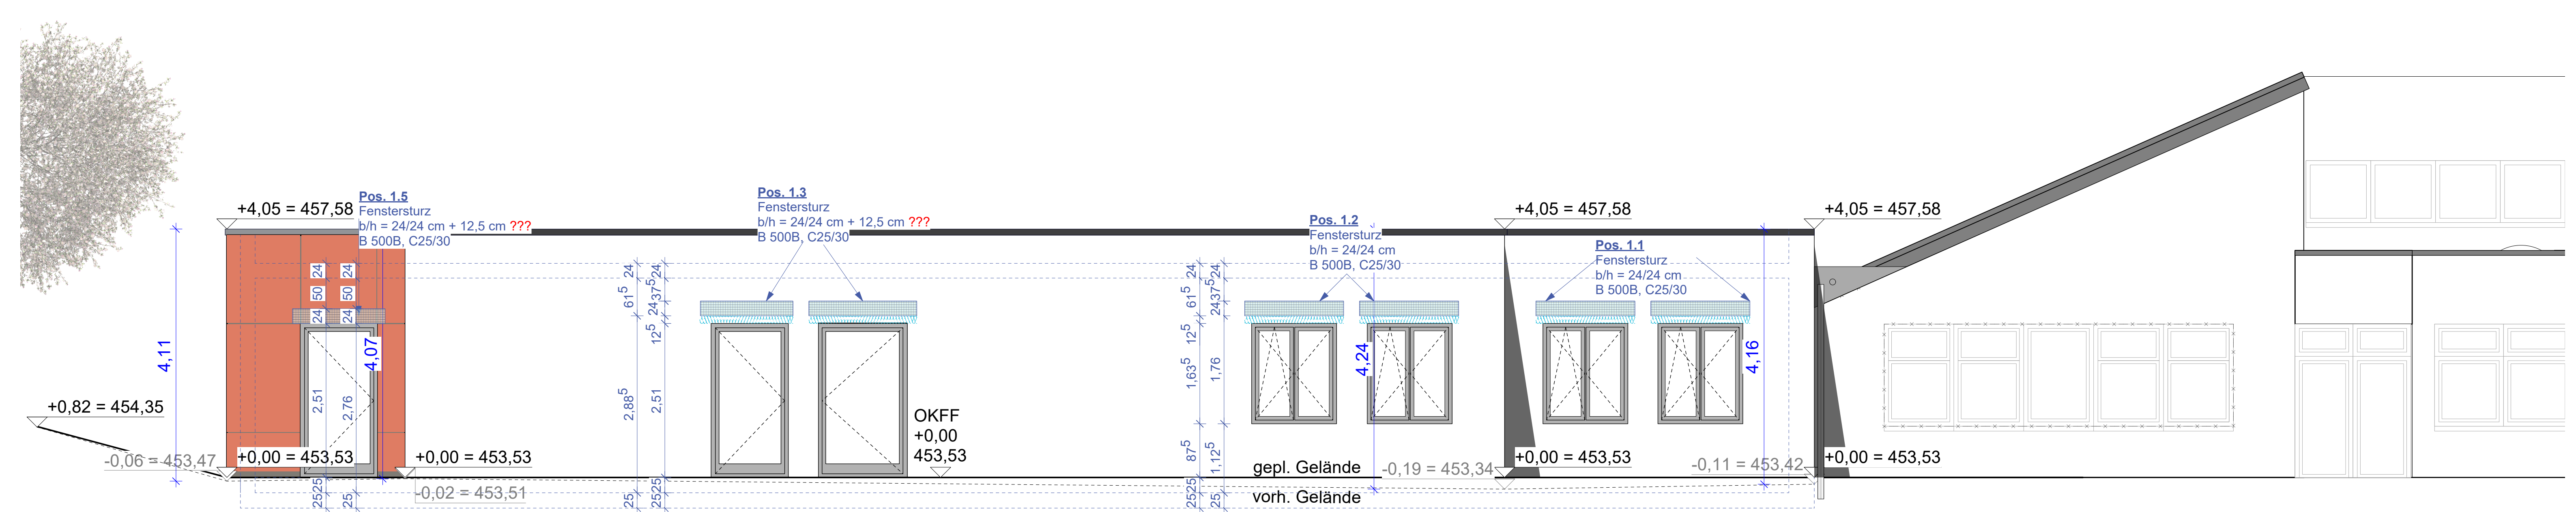


Ansicht von Norden

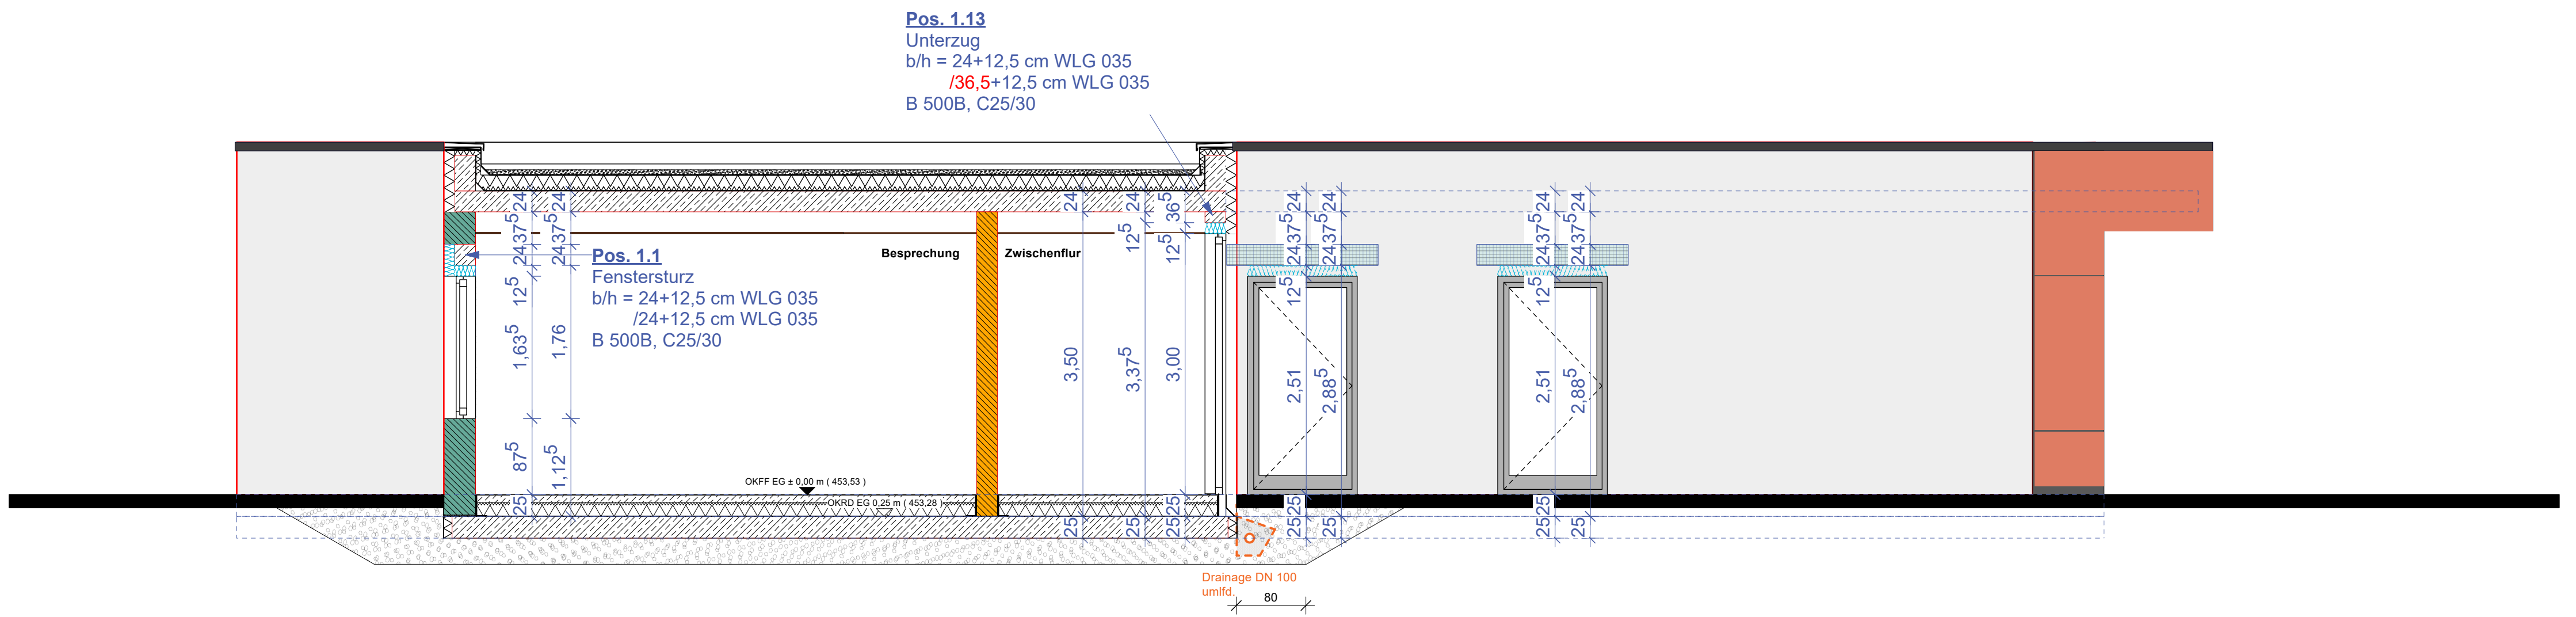


Schnitt D

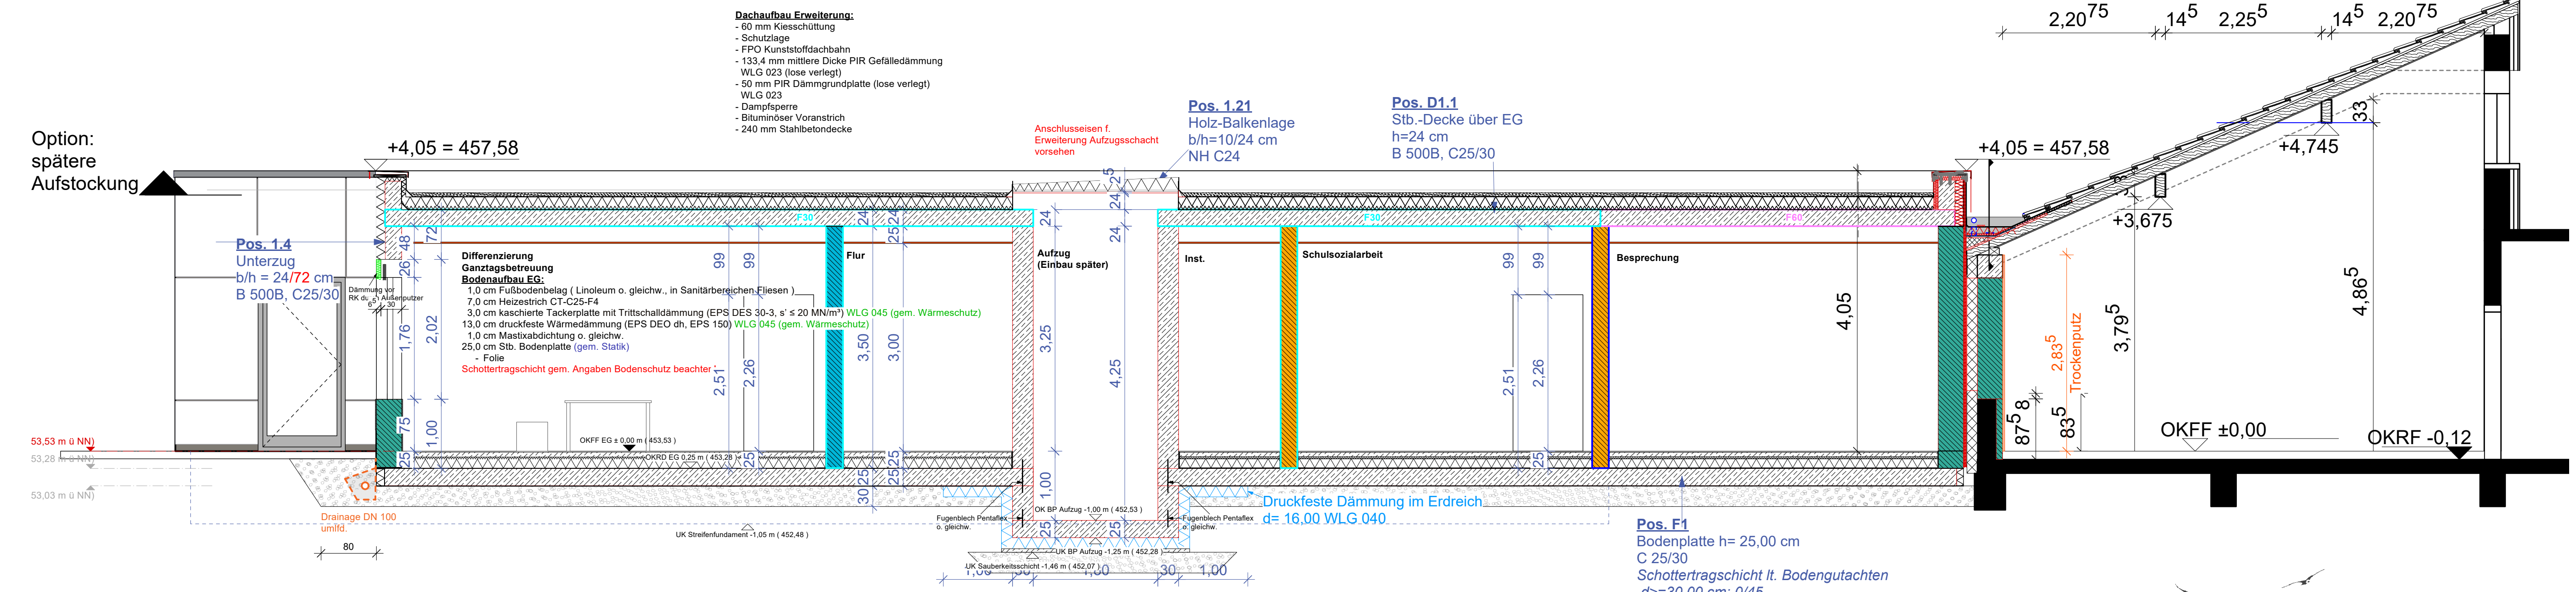


Schnitt A

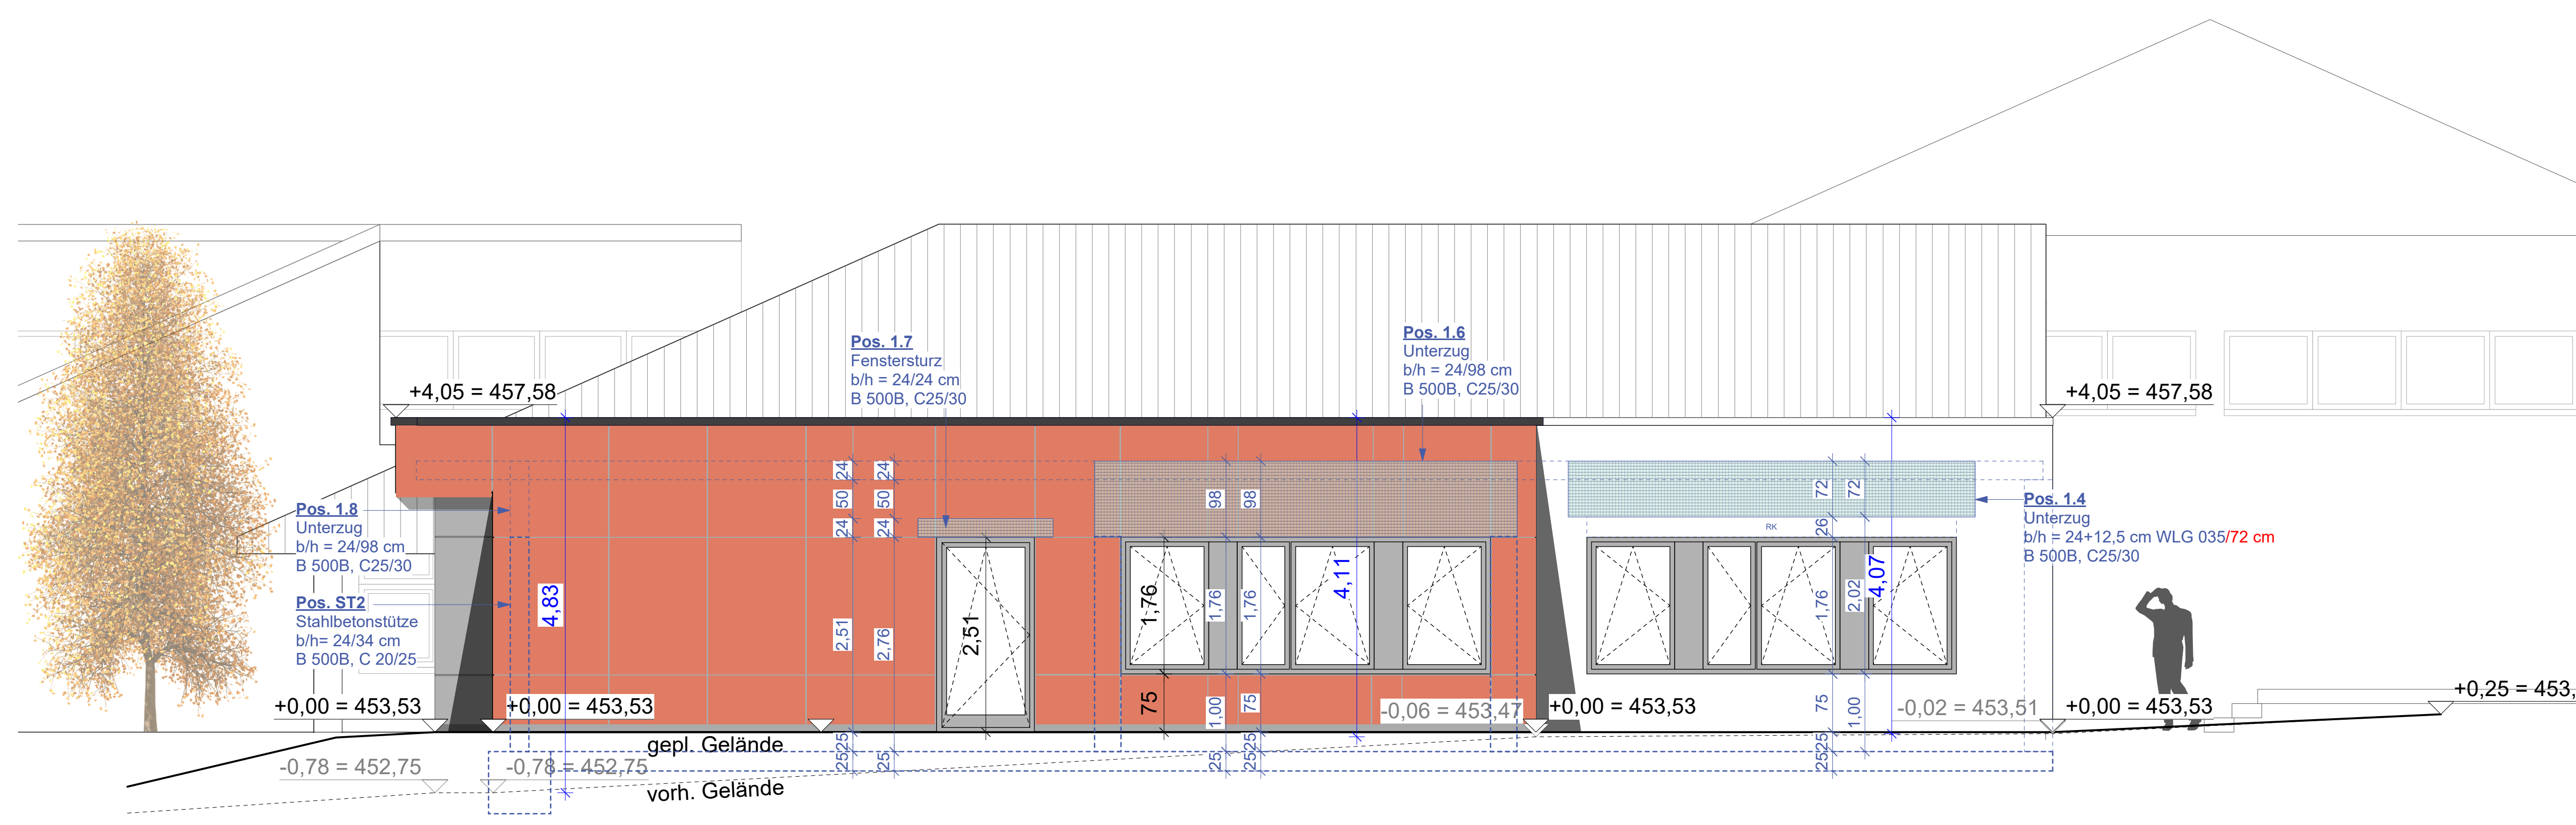


Ansicht von Osten

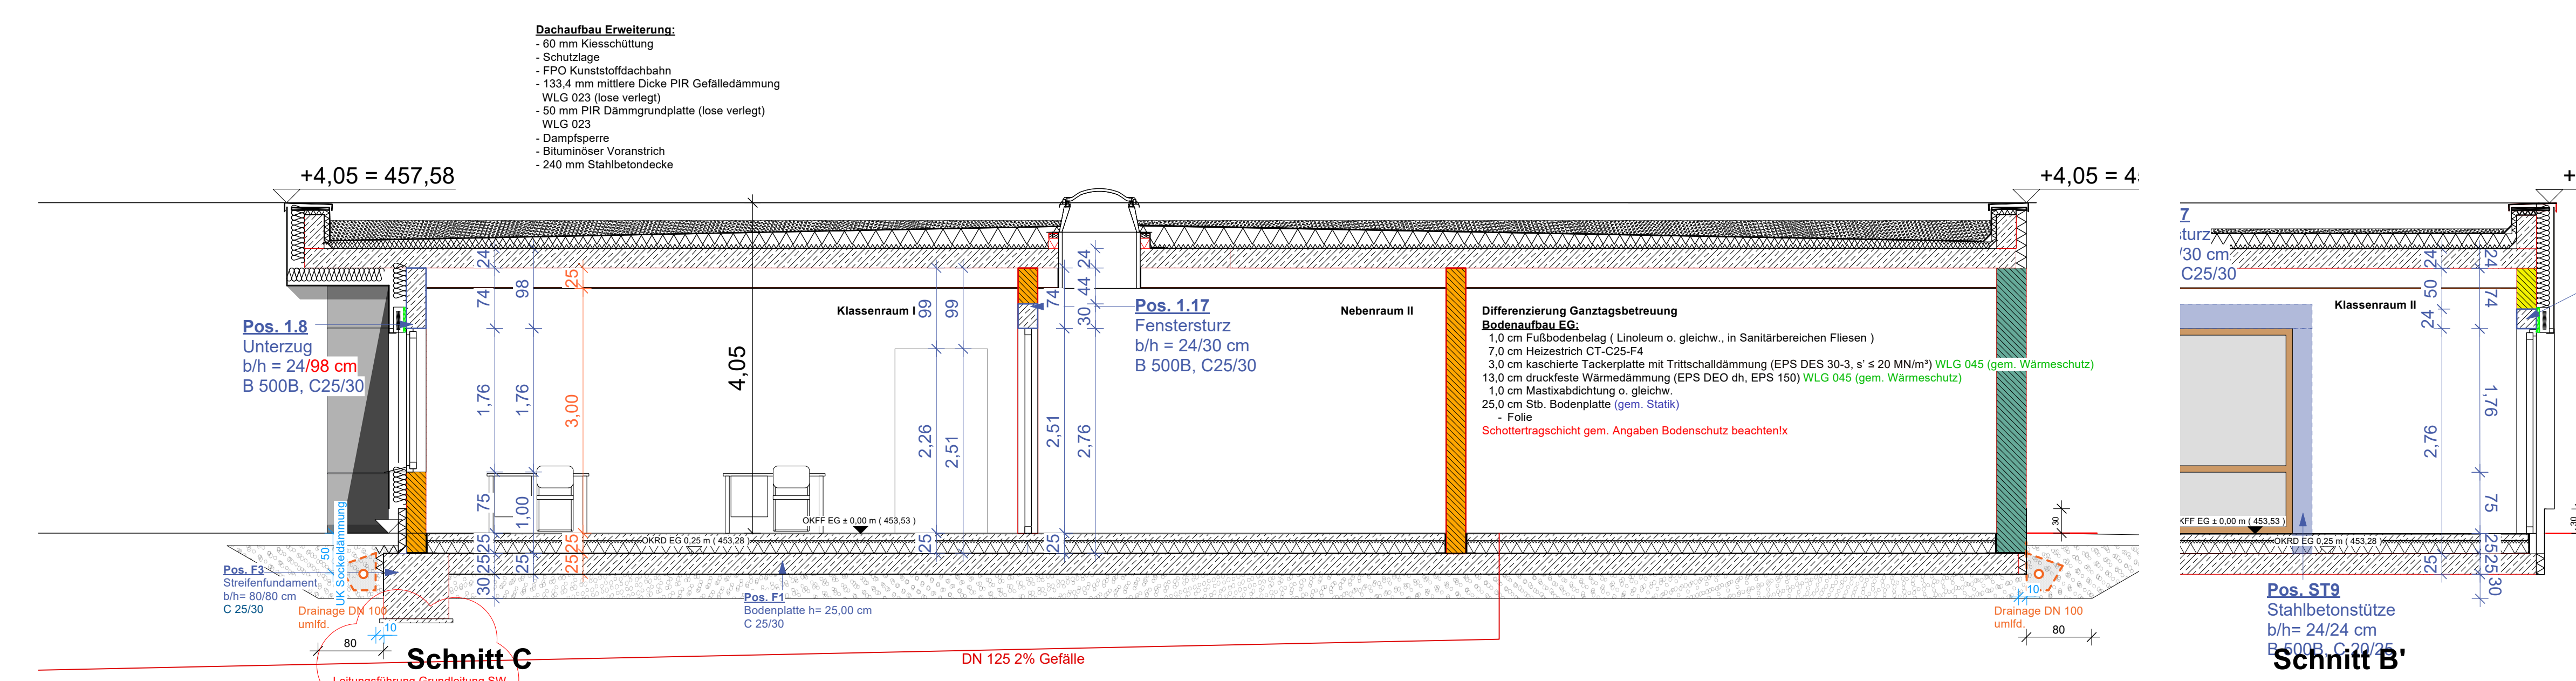

Schnitt C

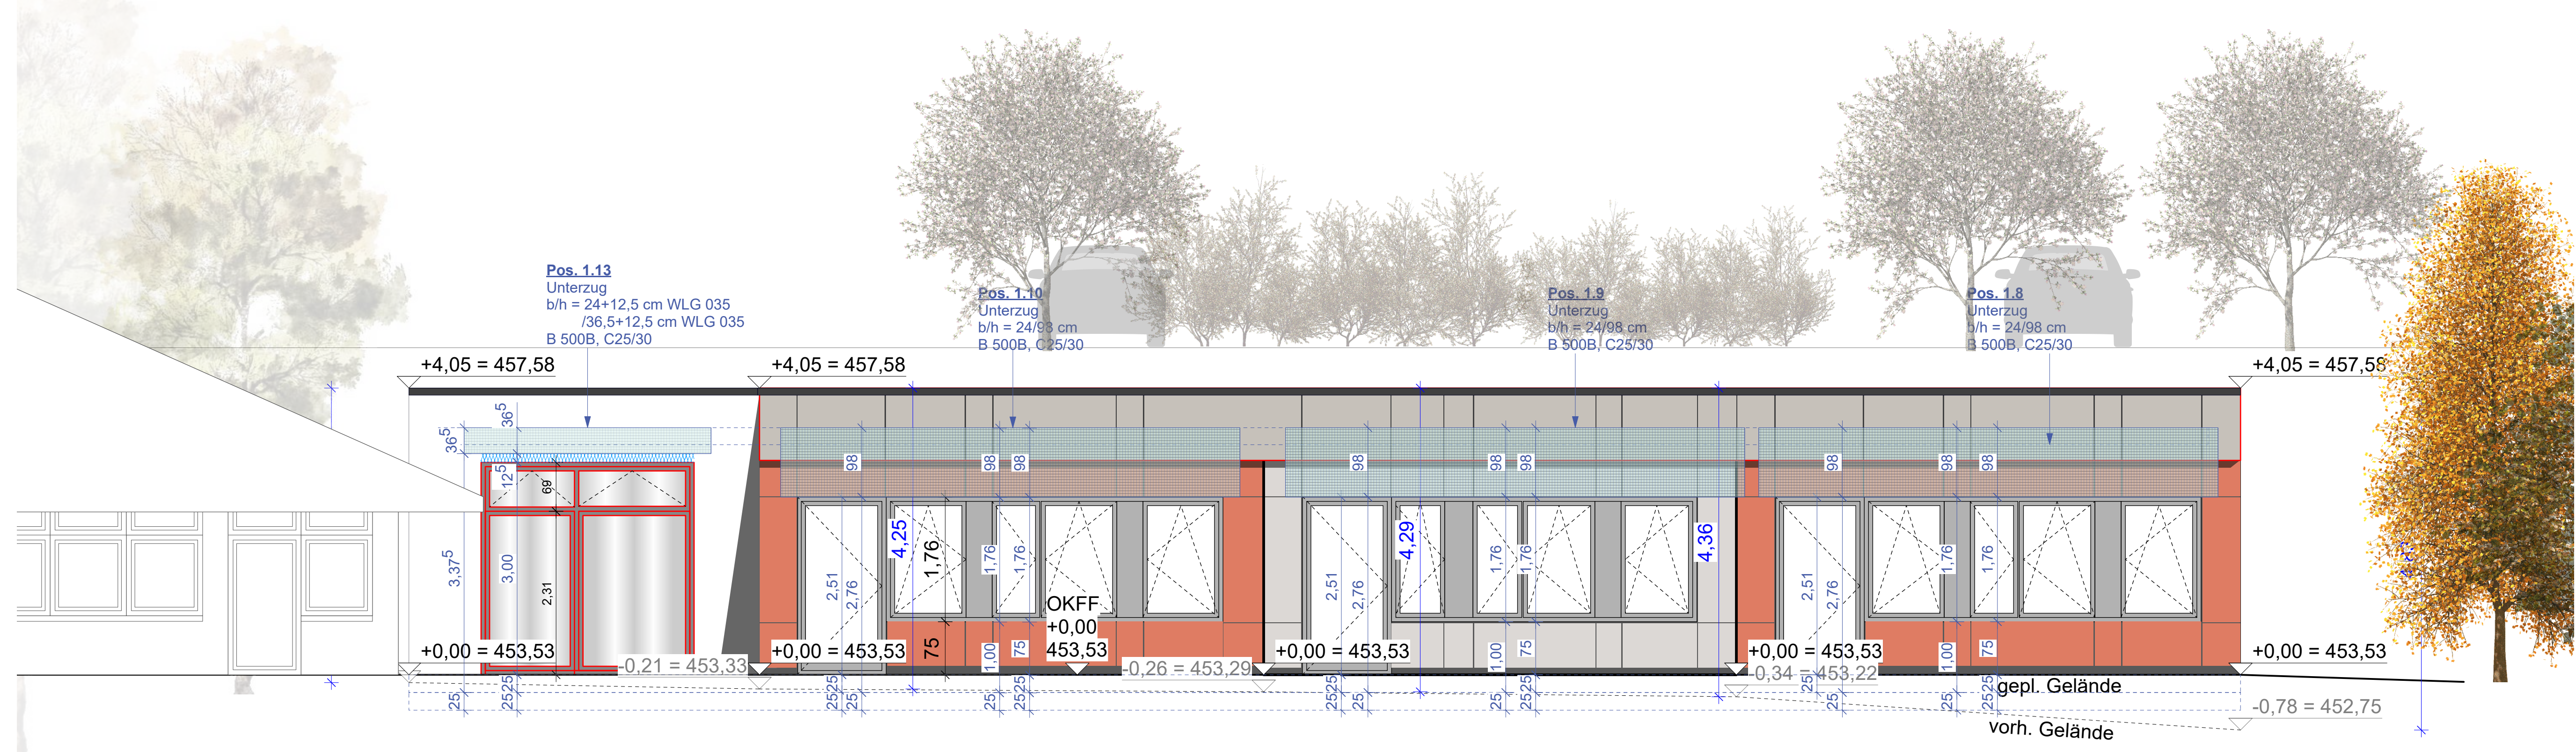

Ansicht von Süden

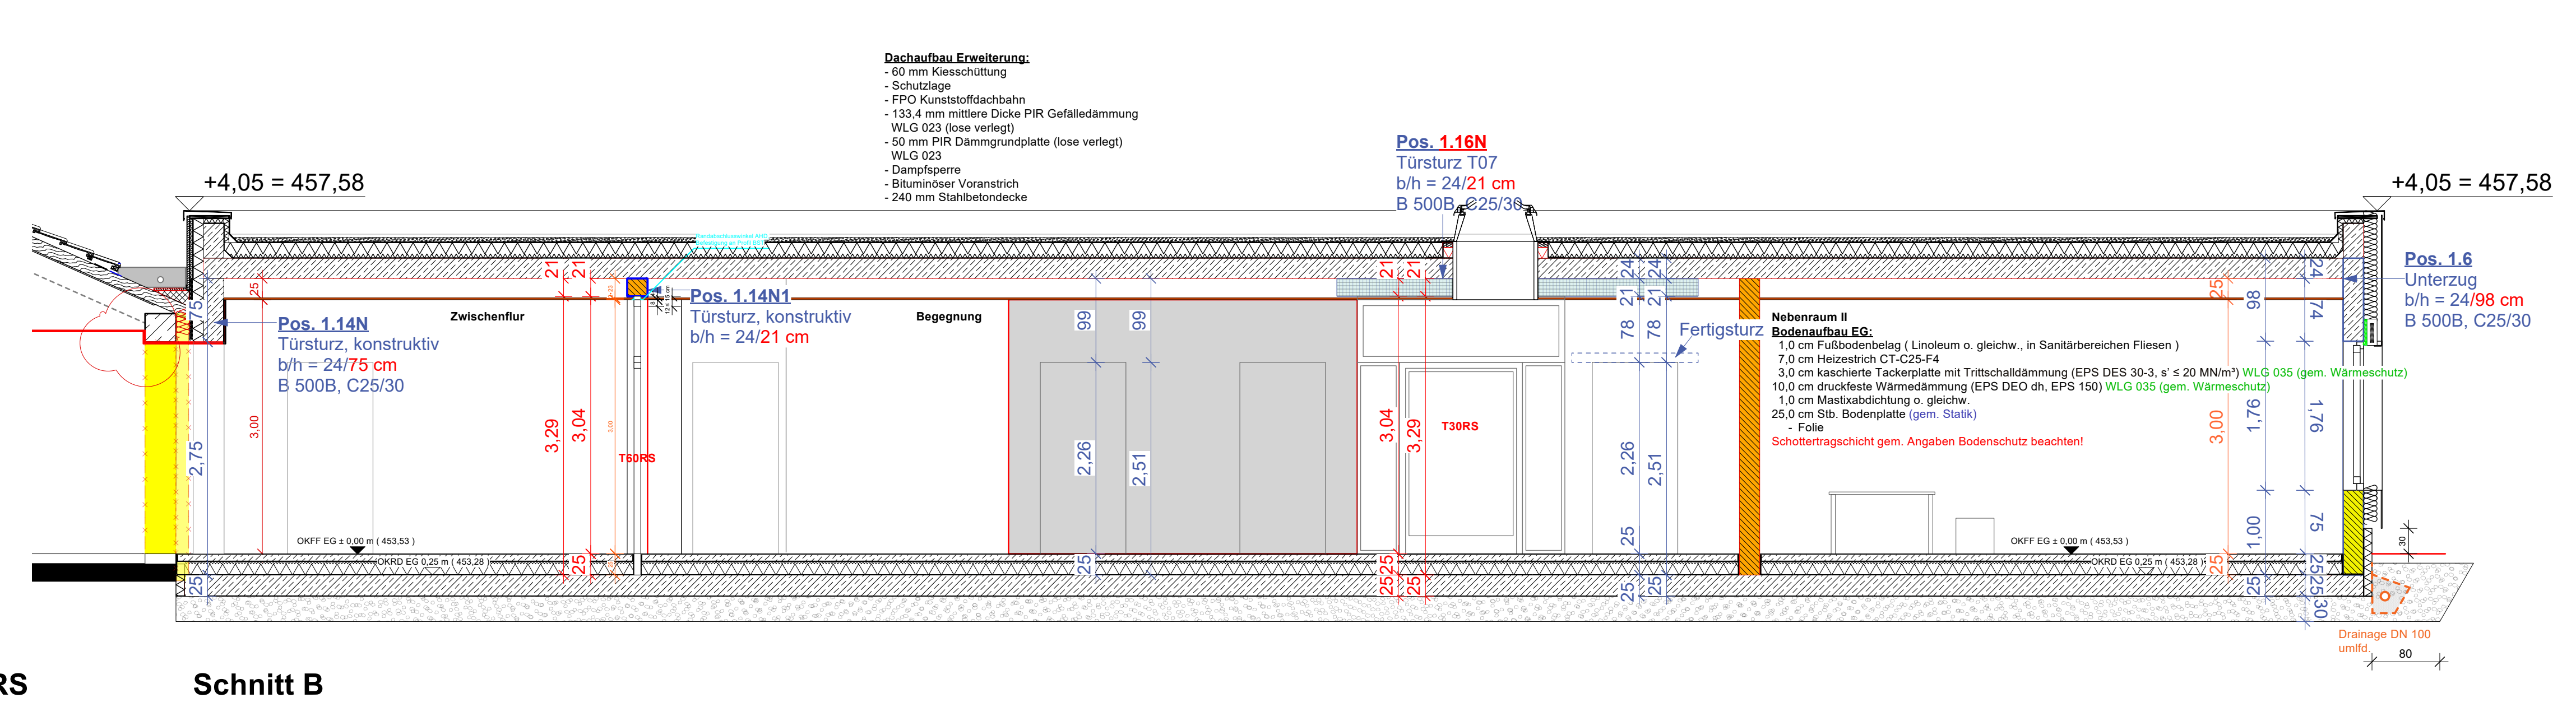

Schnitt B

LEGENDE PLANZEICHEN

- Rollstuhlrampen
- Regenwasser-Leitung
- Schmutzwasser-Leitung
- Schmutzwasser-Leitung in Vorwandbleib-Bodenplatte
- SW-Leitung u. Dach-Entlüftung
- Fundamentanker, unterirdisch hochkant in den Außenwänden einbauen. Anschlagabstand: $\geq 2,00$ m
- Drainage
- DD/BW/WD
- Trockenbau
- Stieffundamente C25/30
- Stahlbeton C20/25 C25/30
- Tragendes Außenmauerwerk 36,5 cm Mauerwerk TE RDK 0,6
- Tragendes Außenmauerwerk 24,0 cm Mauerwerk F2 RDK 2,2
- Tragendes Innenmauerwerk 24,0 cm Mauerwerk H2 RDK 1,2
- Nicht: Innenmauerwerk, statische Vorgaben ausst.
- Stahlbetonbalken
- Rauchleiter
- WS Wandstütz
- WD Wandschnitt
- DD Deckenschnitt
- BD Bodenschnitt
- BSH Brüstungshöhe (RdH)
- RK Rollstuhlrampen
- OKRFB Oberkante Rollstuhlschienen
- OKFFB Oberkante Fertigfußboden
- DAWA Deckenauflage Strom/Wandauflage Strom
- FBR Fußbodenheizung
- Tür- und Fenesterrahmen



Fenstersturz Detail M1:50

Legende Brandschutz

- Fluchweg / Notausgang
- Feuerlöscher
- Handfeuerlöscher (Hausalarm)
- feuerbeständige Wand
- feuerhemmende Wand
- Stichbindung
- Decke aus nicht brennbaren Baustoffen
- brandbeständige Putzfläche
- hochfeuerhemmende Decke
- feuerhemmende Decke
- Brandmeldezentrale (Hausalarm)
- feuerhemmende, dicht- und selbstschl. Tür
- feuerhemmende, rauchdicht und selbstschl. Tür