


Alle Angaben sind verbindlich. Änderungen sind nur in Verbindung mit dem gültigen Schnitt- und Bemessungsplan des Tragwerksplaners, sowie den Durchführungsregeln der Fachgenossenschaft für die Tragwerke auszuführen.

punkt

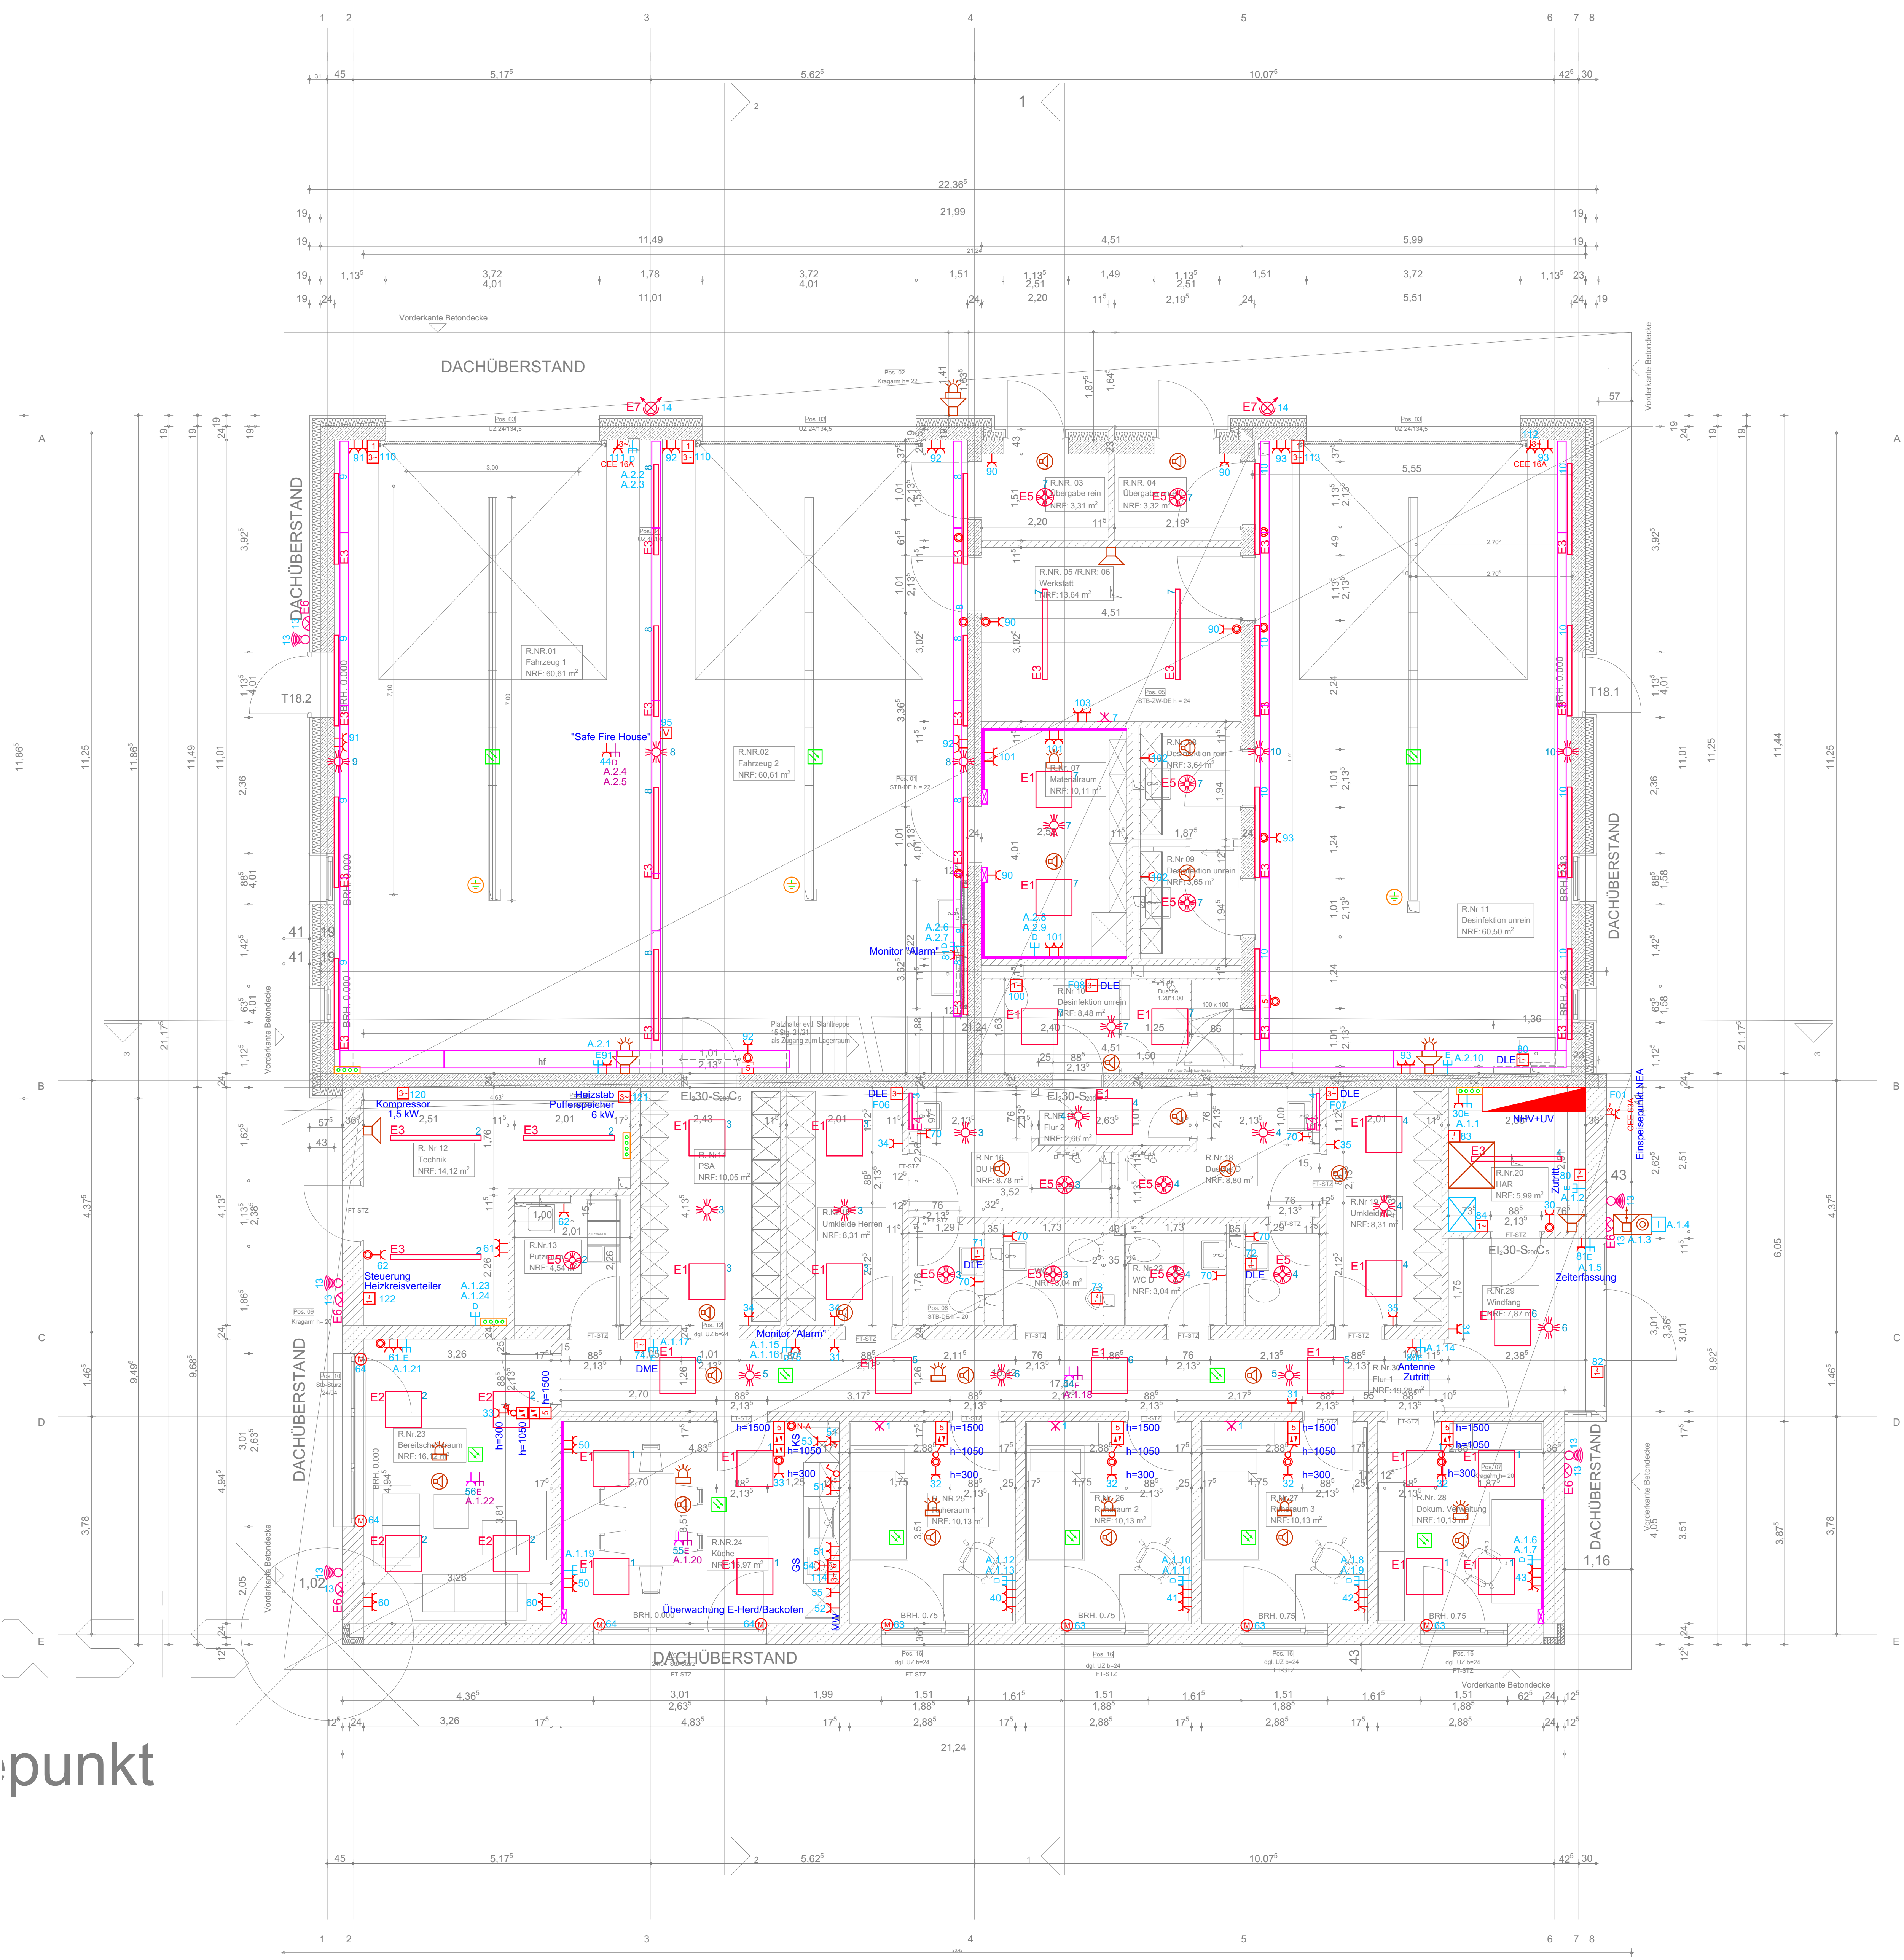

Legende

E1

E2

LED Deckenleuchte An/Einbau 62,5 x 62,5 cm

LED Deckenleuchte An/Einbau 62,5 x 62,5 cm, dimmbar

LED Decken-/Wandleuchte, Feuchtraum

LED Spiegelleuchte

Deckenleuchte Anbau rund mit Präsenzmelder

Außenwandleuchte

Außenstrahler

Wandauslass für Leuchte

Bewegungsmelder

Präsenzmelder

Ausschalter

Tast-Dimmer

Taster

Notleiste nach Abschaltung durch die Wachalarmsteuerung

Schutzkontakt-Steckdose

Schutzkontakt-Steckdose, schaltbar

CEE-Steckdose, 5-polig (3 Phasen), 400V / 16A

Jalousie-Taster

Motor für Sonnenschutz

Versorgungseinheit, 4 x 230 V

Geräteanschluss, 3-polig (1 Phase), 230V

Geräteanschluss, 5-polig (3 Phasen), 400V

Bedenung Tor

Raumtemperaturregler

Potentialfreier Kontakt Hardabschaltung

Verteilung-Starkstrom

Potentialausgleichsschiene

Potentialausgleich

EDV-Anschlussdose

EDV-Doppelanschlussdose

EDV-(Doppel-)Anschlussdose WLAN

Datenverteiler 800x800mm

Kartenleser

Automatischer Brandmelder

Alarmlicht

ELA Lautsprecher

ELA Deckenlautsprecher

Datenverteiler HVT WTG

IP Sprechanlage

Kabeltrasse

senkrechter Brüstungskanal

Brüstungskanal

▽ = OK Fertigbau

△ = UK Fertigbau

▽ = OK Rohbau

△ = UK Rohbau

□ = Deckendurchbruch

□ = Wanddurchbruch

□ = Bodendurchbruch

□ = Bodendurchbruch

□ = Abbruch

S = Sanitär

H = Heizung

E = Elektro

L = Lüftung

G = Gas

FD = Fundamentdurchbruch

FA = Fundamentausparung

FS = Fundamentschutz

WD = Wandausparung

WS = Wandschutz senkrecht

WW = Wandschutz waagrecht

DD = Deckendurchbruch

DA = Deckenausparung

DS = Deckenschutz

FBS = Fußbodenschutz

FBA = Fußbodenausparung

INDEX

DATUM

ÄNDERUNGEN

BEARB.

GEPR.

Statische Maße sind vom Unternehmer eigenverantwortlich am Bau zu prüfen.

Alle Werkpläne sind nur in Verbindung mit den gültigen Schnitt- und Bemessungsplänen des Tragwerksplaners, sowie den Durchführungsregeln der Fachgenossenschaft für die Tragwerke auszuführen.


1

2

3

4

5

6

7

8

A

B

C

D

E