



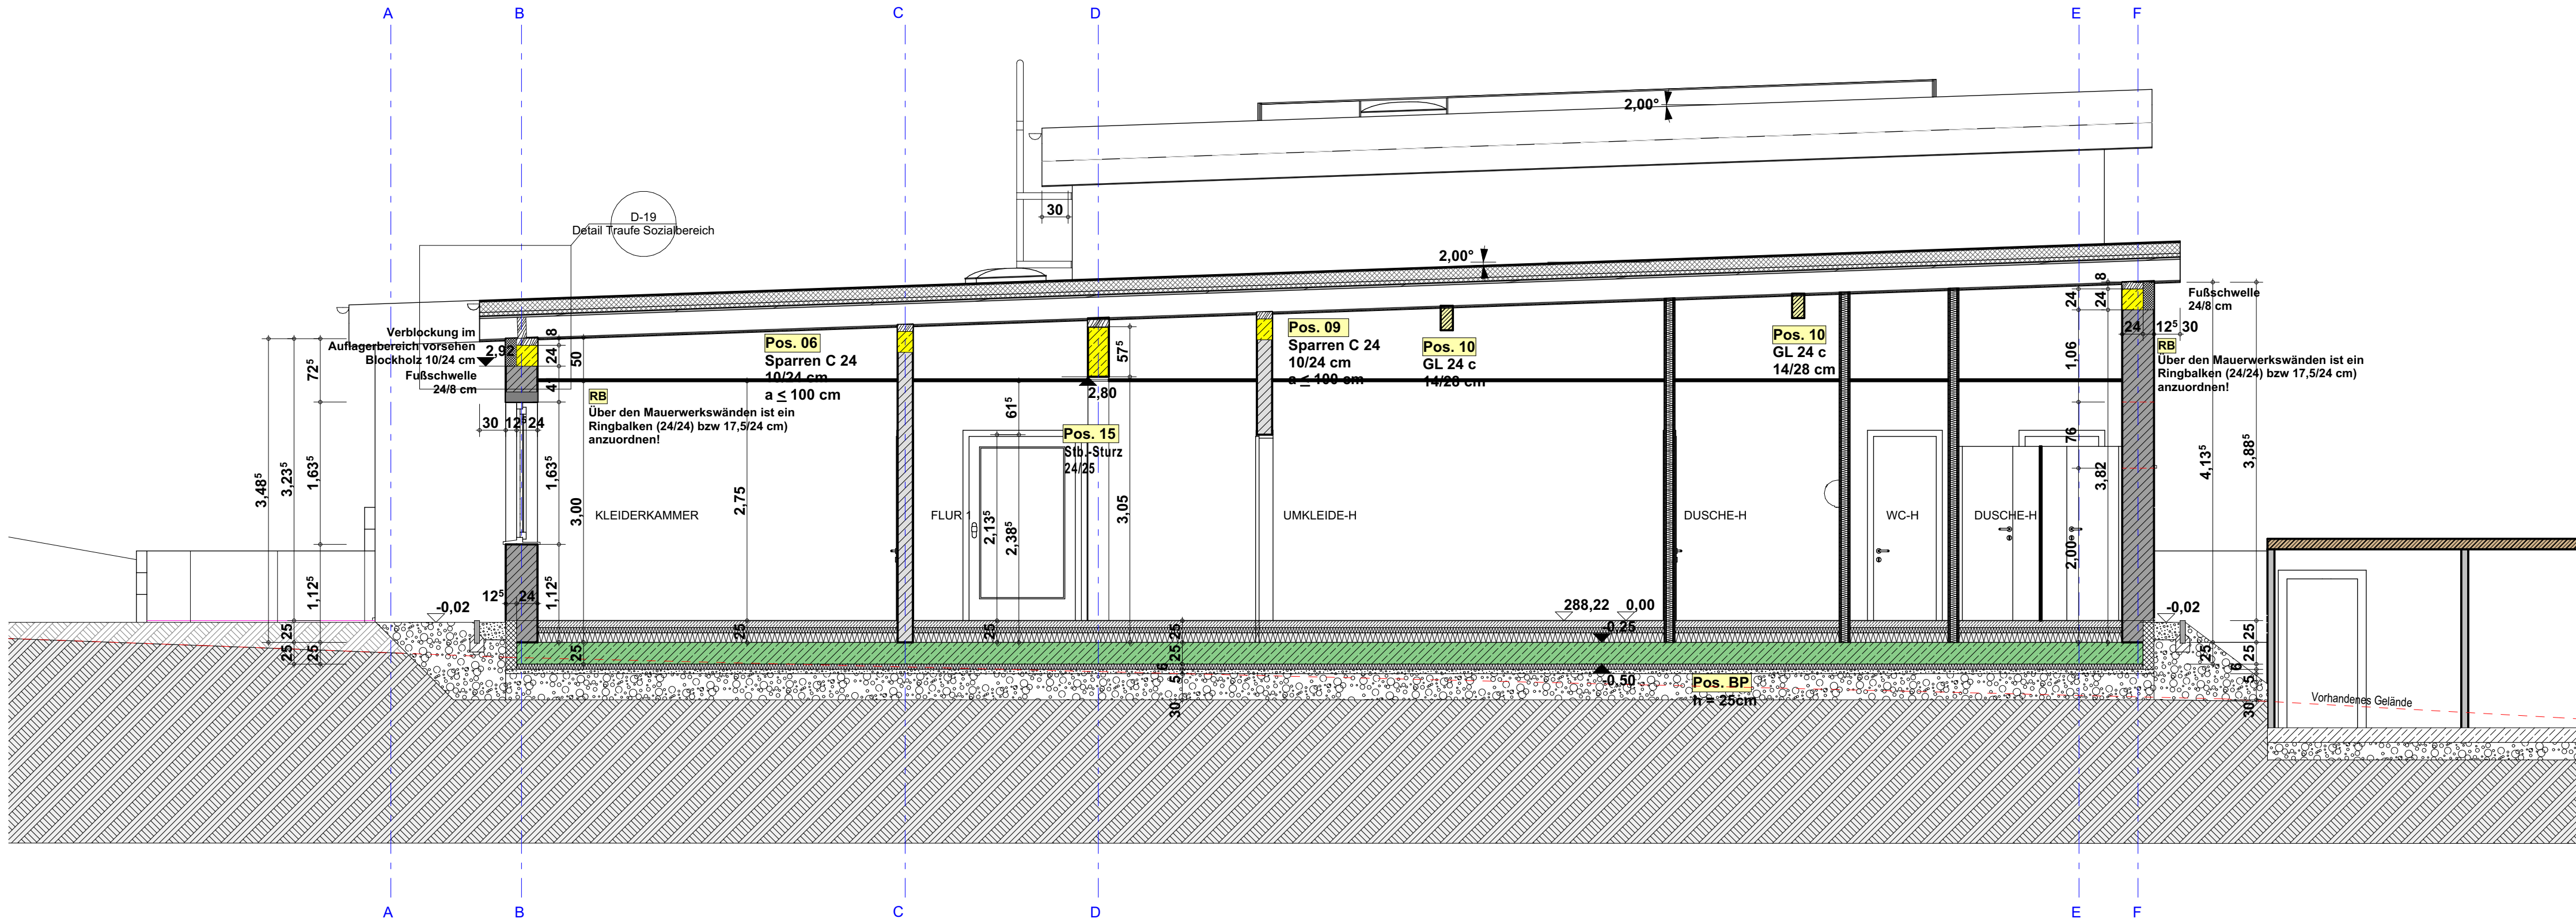

Schnitt 1 (5)

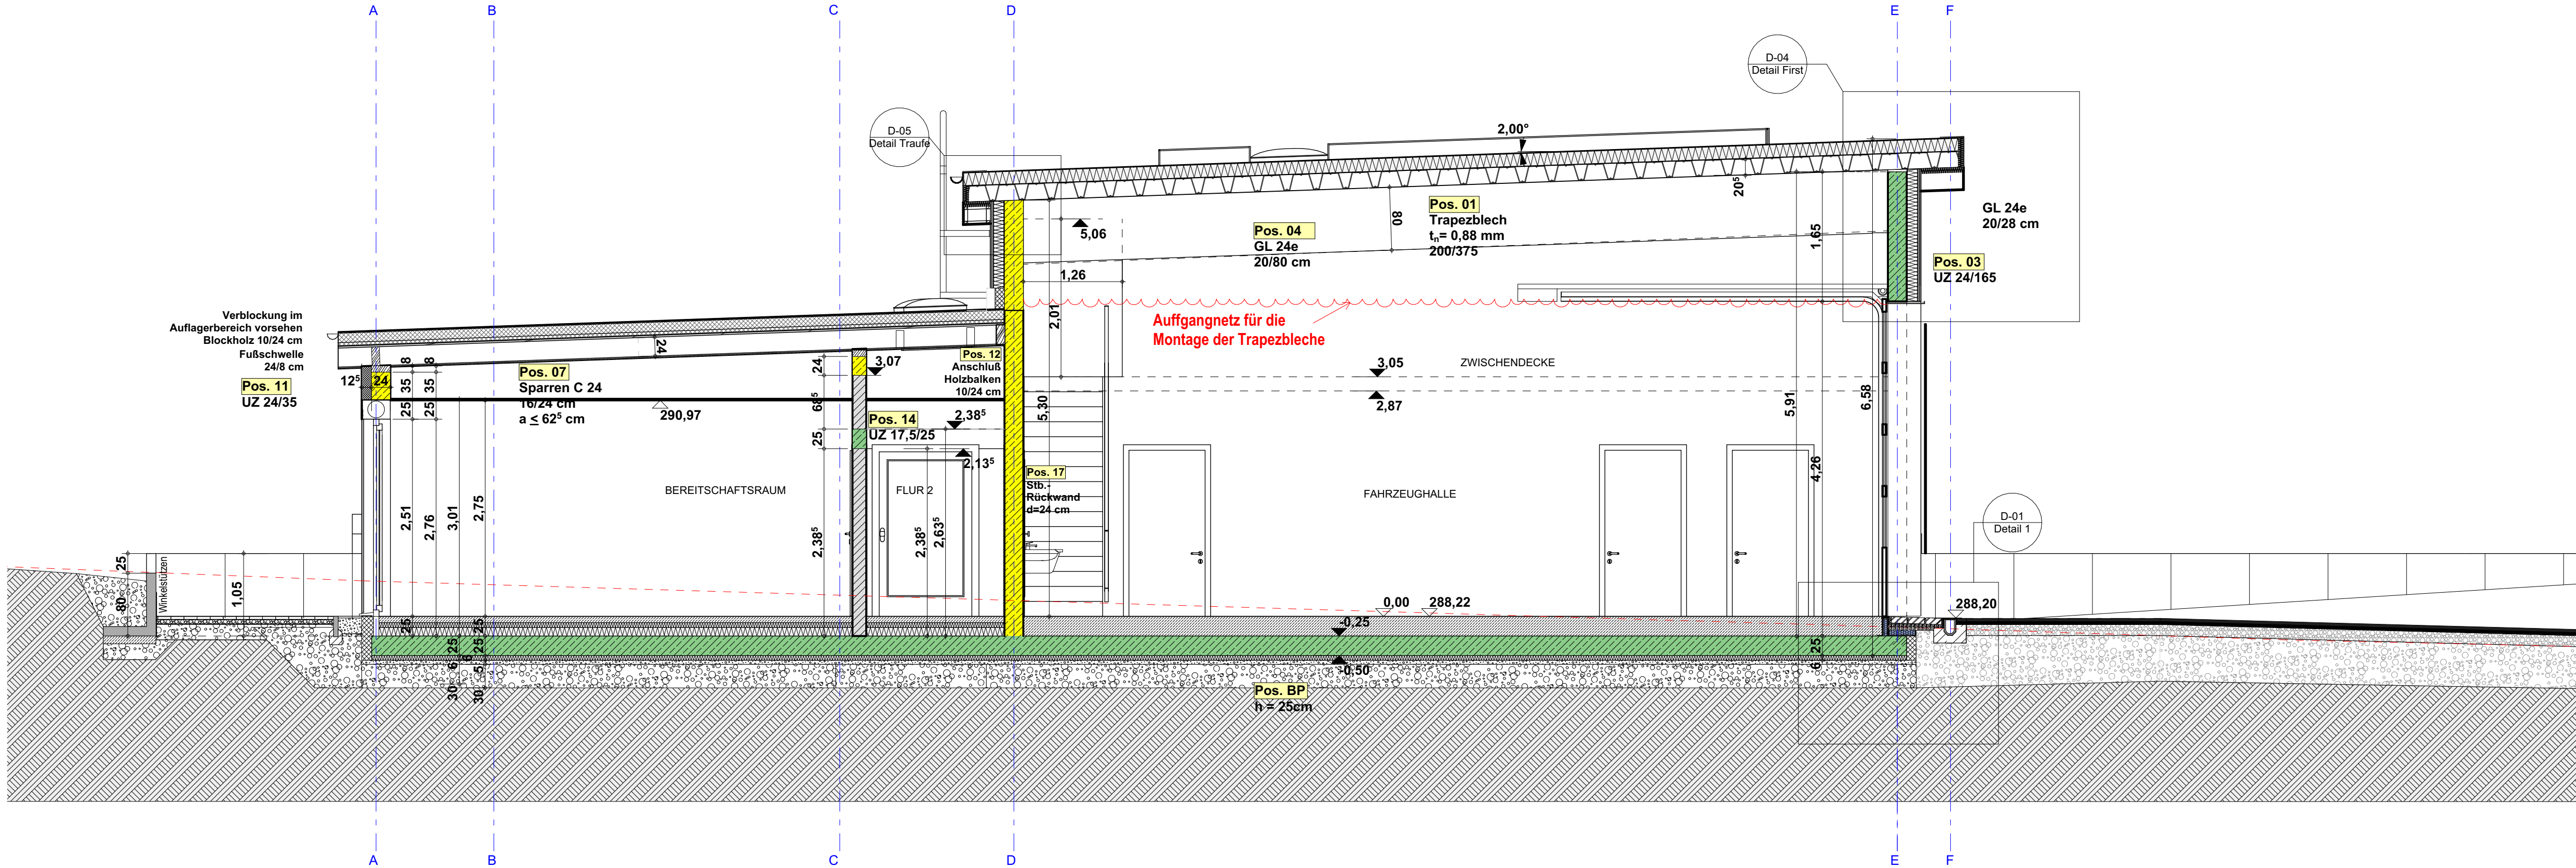

Schnitt 2


LEGENDE AUSFÜHRUNG

	Stahlbeton C 25/30	UZ	Unterzug
	Beton, unbewehrt ≅ C16/20	UZ	Überzug
	Außenmauerwerk, tragend Poroton S8-36,5-P DFK 10, RDK 0,75, $f_z \geq 6,0$ MN/m ²	ST	Stütze
	Innenmauerwerk Poroton-Planziegel DFK 20, RDK 1,4, $f_z \geq 8,5$ MN/m ²	STR	Sturz
	Leichtwände max. Wandeigengewicht 500kg/m (inkl. Putz)	DGL	Deckengleich
	Trockenbau Ständerwand	FT	Fertigteil
	Installationsvorwand	WA	Wand
	Wärmedämmung	DE	Decke
	Perimeterdämmung	FU	Fundament
	Notwendiger Flur	BP	Bodenplatte
	feuerhemmend (fh)	UD	Unterdecke
	hochfeuerhemmend (hf)	VG	Verglasung
	Gebäudezugänge	RR	Regenfallrohr
	Fluchtwege	EAP	Einzelanschlagpunkt
	Positionsbezeichnung Statik	HO	Holz
	OKFF ± 0,00 Oberkante Fertigfußboden OKRF - 0,20 Oberkante Rohfußboden	STB	Stahlbeton
	Planänderung / Index	MW	Mauerwerk
		STA	Stahl
		NRG	Nassraumgeeignet
		BRH	Brüstungshöhe
		GF	Gebäudefuge
		RH	Raumhöhe
		VK	Vorderkante
			Bodenplatte
			Decke über Fahrzeughalle
			Decke über Sozialbereich
			Zwischendecke
		①	Fensterposition
		SO	Sonnenschutz (Fenstermarkise)
		SO/S	Sonnenschutz (Fenstermarkise mit Securit)

▽ = OK Fertigbau	△ = UK Fertigbau	▼ = OK Rohbau	▲ = UK Rohbau	 Deckendurchbruch	 Wanddurchbruch	 Bodenschlitz	 Bodendurchbruch	 Abbruch								
S = Sanitär	H = Heizung	E = Elektro	L = Lüftung	G = Gas	FD = Fundamentdurchbruch	FA = Fundamentaussparung	FS = Fundamentschlitz	WD = Wanddurchbruch	WA = Wandaussparung	WS = Wandschlitz senkrecht	WW = Wandschlitz waagrecht	DD = Deckendurchbruch	DA = Deckenaussparung	DS = Deckenschlitz	FBS = Fußbodenschlitz	FBA = Fußbodaussparung

	</			

Sämtliche Maße sind vom Unternehmer eigenverantwortlich am Bau zu prüfen.
Alle Werkpläne sind nur in Verbindung mit den gültigen Schal- und Bewehrungsplänen des Tragwerksplaners, sowie den Durchbruchplänen der Fachingenieure gültig und/oder den ergänzenden Angaben.
Dehnungsfugen sind nach Angabe Tragwerksplaner auszuführen.
Der Ausführende ist verpflichtet, den Auftraggeber auf etwaige Unstimmigkeiten der Ausführungsunterlagen hinzuweisen (VOB, § 3.3).

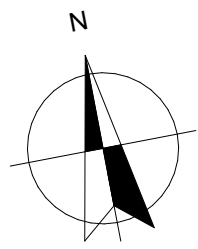

Ausführungszeichnung

MASSTAB: 1:50 DATUM: 03.02.2026

ZEICHNUNG: 22HSK_2026-02-03_AUS_RWMeschede_Schnitt 1 und 2

BAUVORHABEN: 1309-5 RW Meschede
Auf dem Bruch 3
59872 Meschede

BAUHERR: Hochsauerlandkreis
-Der Landrat-
Steinstraße 27
59872 Meschede



Unterschrift Bauherr:

Unterschrift Planer:

HINWEIS:

Tür-, Fenster- und Brüstungshöhen beziehen sich auf OKRF!
BRH = UK Mauerwerk
Höhenangaben der Unter-, bzw. Überzüge incl. Deckenstärke!
Sämtliche Maße und Höhenangaben sind am Bau zu prüfen.
Abweichungen sind der Bauleitung sofort mitzuteilen!
Dieser Plan gilt nur in Verbindung mit den aktuellen
Schal- und Bewehrungsplänen des Ingenieurbüros EFG
sowie den aktuellen Schlitz- und Durchbruchplänen!