


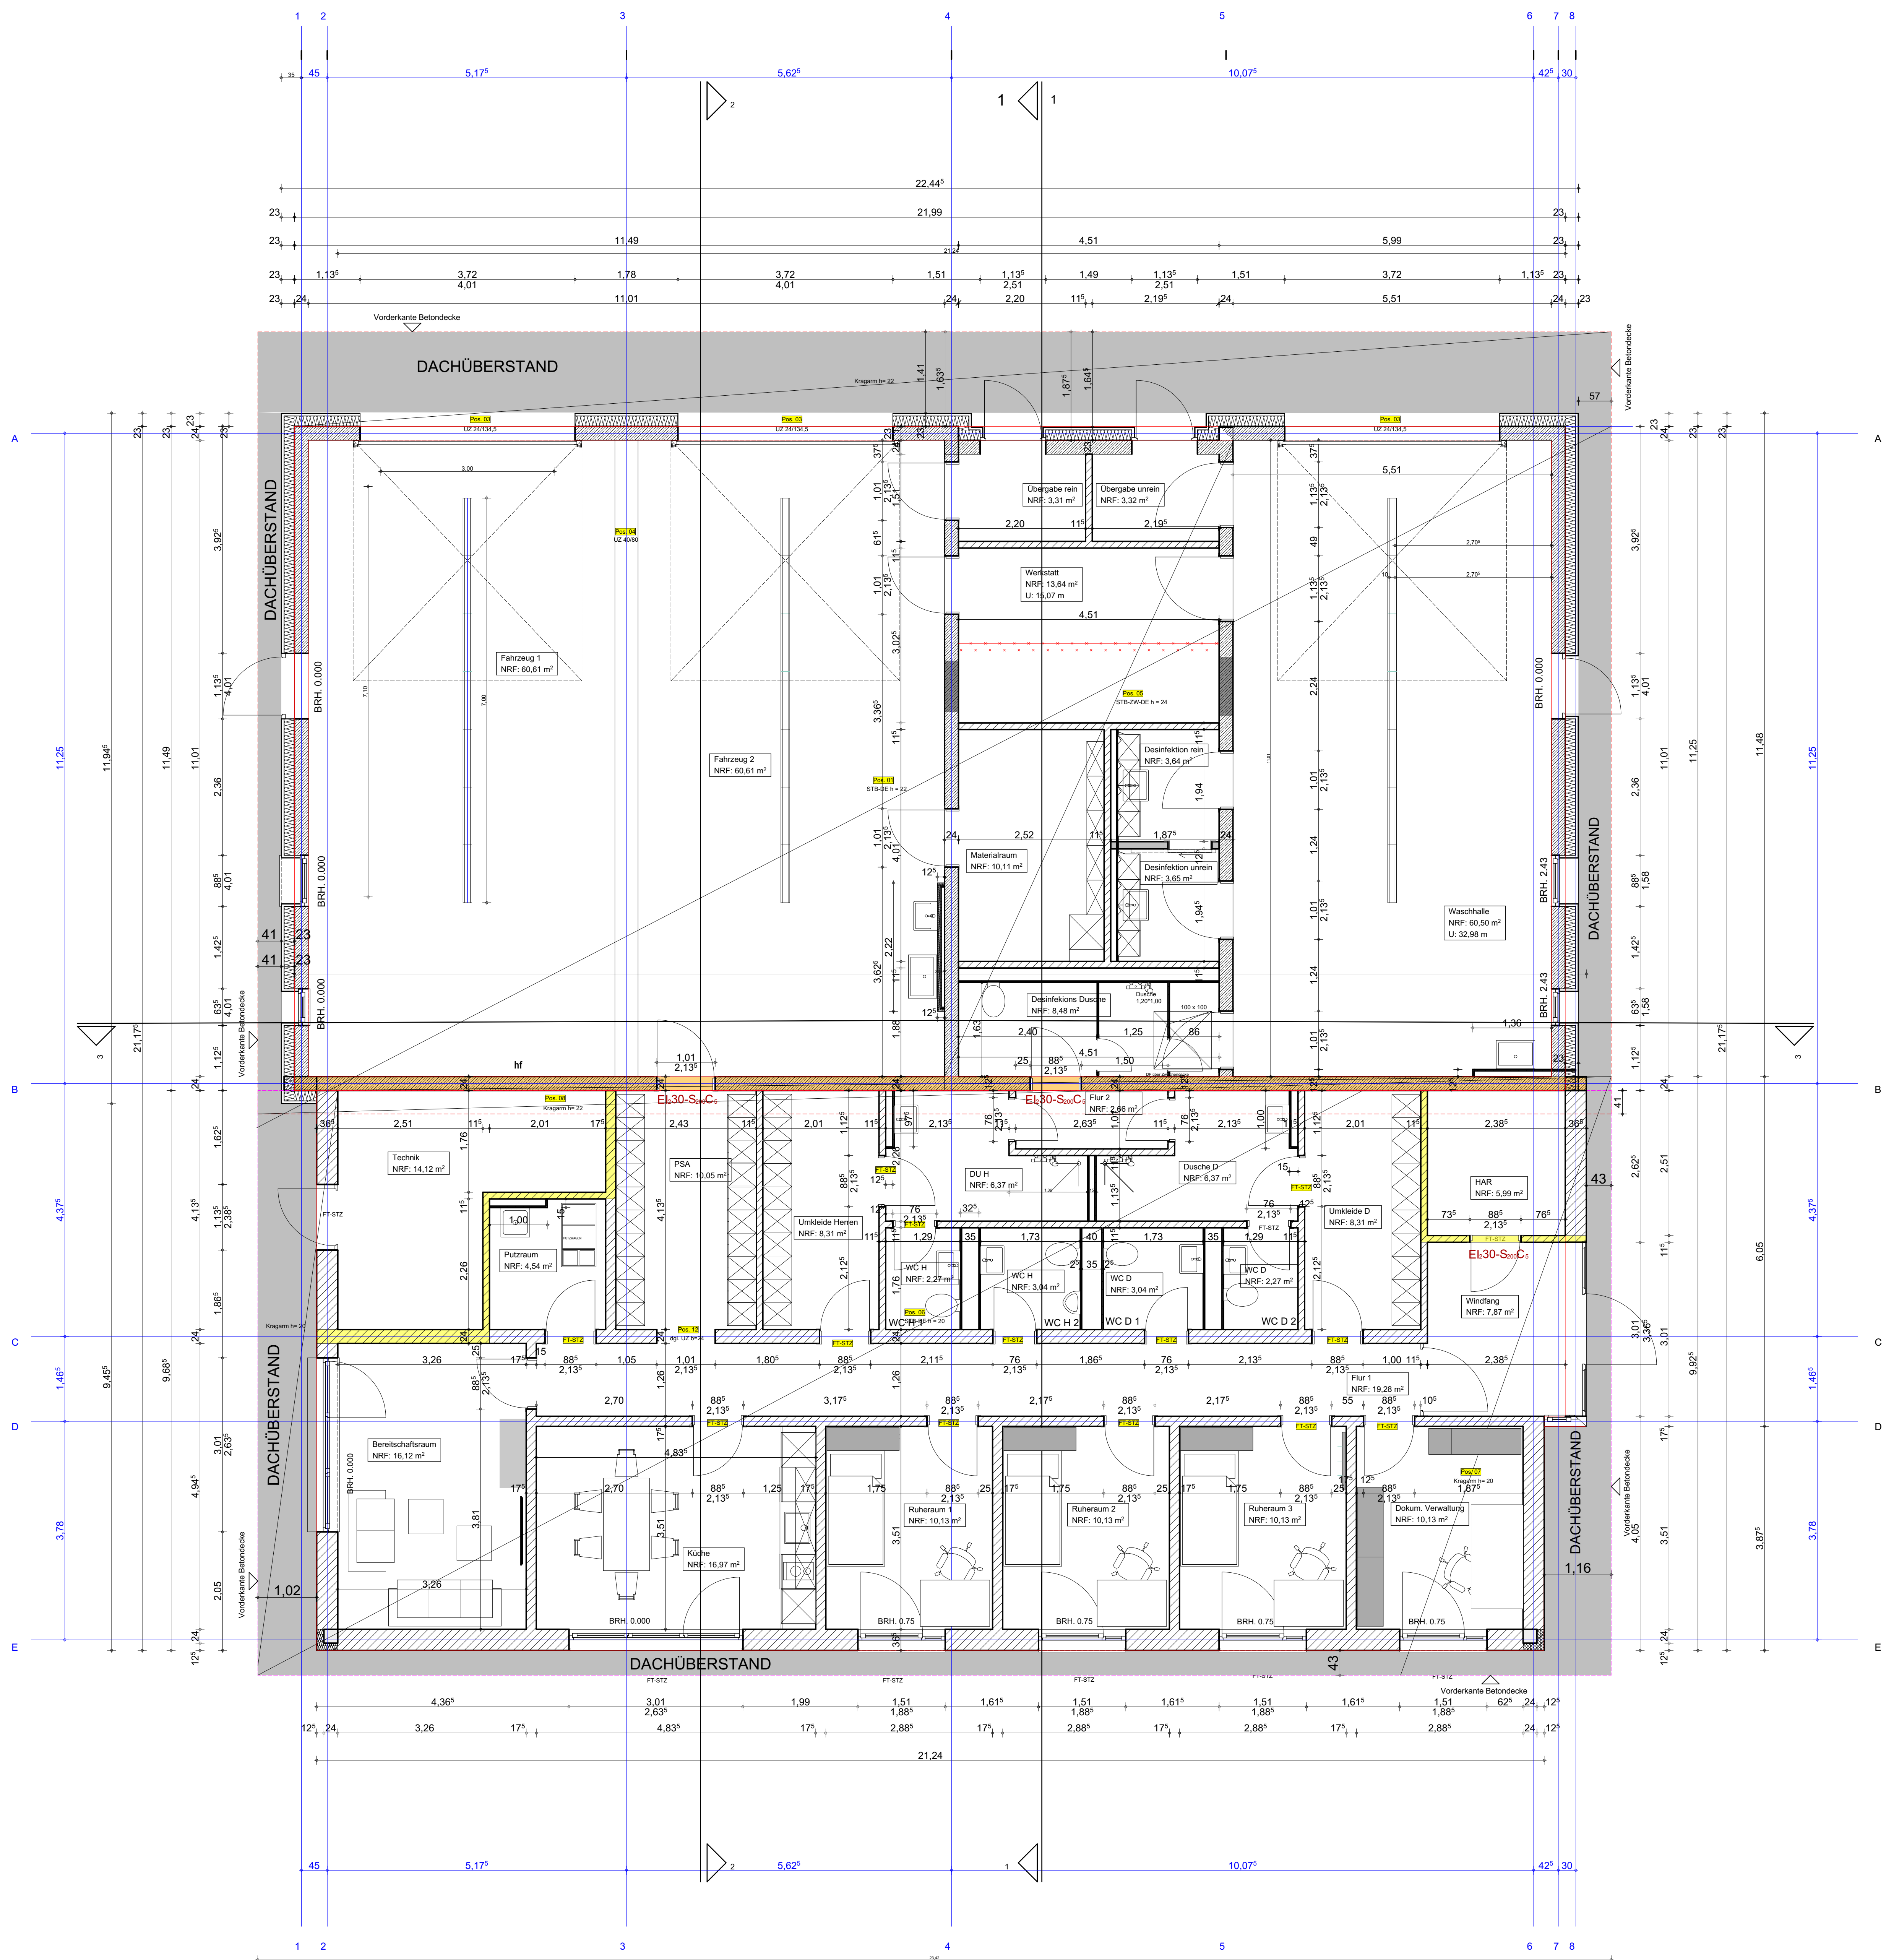

▽ = OK Fertigbau

△ = OK Fertigbau

▼ = OK Rohbau

▲ = OK Rohbau

□ = Deckendurchbruch

▤ = Wanddurchbruch

▥ = Bodenschlitz

▧ = Bodendurchbruch

→ = Abbruch

S = Sanitär

H = Heizung

E = Elektro

L = Lüftung

G = Gas

FD = Fundamentdurchbruch

FA = Fundamentauspannung

FS = Fundamentschlitz

WD = Wandschlitz

WA = Wandaussparung

WS = Wandschlitz senkrecht

WW = Wandschlitz waagrecht

DD = Deckenaussparung

DS = Deckenschlitz

FBS = Fußbodenschlitz

FBA = Fußbodenaussparung

INDEX	DATUM	ÄNDERUNGEN	BEARB.	GEPR.
A	02.02.2026	Änderungen FD 30 (West) zwischen Werkstatt und Flur 1 (West) sowie Flur 2 (West) zwischen Werkstatt und Flur 1 (West)		

Alle Zeichnungen sind nur in Verbindung mit den gültigen Zeichnungen der Tragwerkspläne, sowie den Durchschneideplänen der Fachbereiche gültig und sind den ergänzenden Angaben. Die Ausführungen sind nach Angabe der Tragwerkspläne auszuführen. Der Ausführungsplan ist verpflichtet, den Auftraggeber auf etwaige Unstimmigkeiten der Ausführungsunterlagen hinzuweisen (VOR 8.3.3).

Vorabzug

Ausführungszeichnung

MASSTAB: 1:50 DATUM: 03.02.2026

ZEICHNUNG: 22HSK_2026-03-02_AUS_RW Gellinghausen_Erdgeschoss

BAUVORHABEN: Neubau einer Rettungswache in Gellinghausen
Gemeinde Schmalteberg-Gemarkung Gellinghausen-Flur 1-Flurstück 240
57392 Gellinghausen

BAUHERR: Hochhauslandkreis
Der Landrat
Steinstrasse 27
59872 Meschede

HSK

Unterschrift Bauherr: Unterschrift Planer:

PROJEKT: 19701 BEARBEITET: 1040 Fachkraft Konstanze Hahn
Plan: M:\Projekte\Gellinghausen\22HSK_2026-03-02_AUS_RW Gellinghausen_Ausführungszeichnungen\Rettungswache Gellinghausen-Flur 1-Flurstück 240\22HSK_2026-03-02_AUS_RW Gellinghausen_Erdgeschoss.dwg