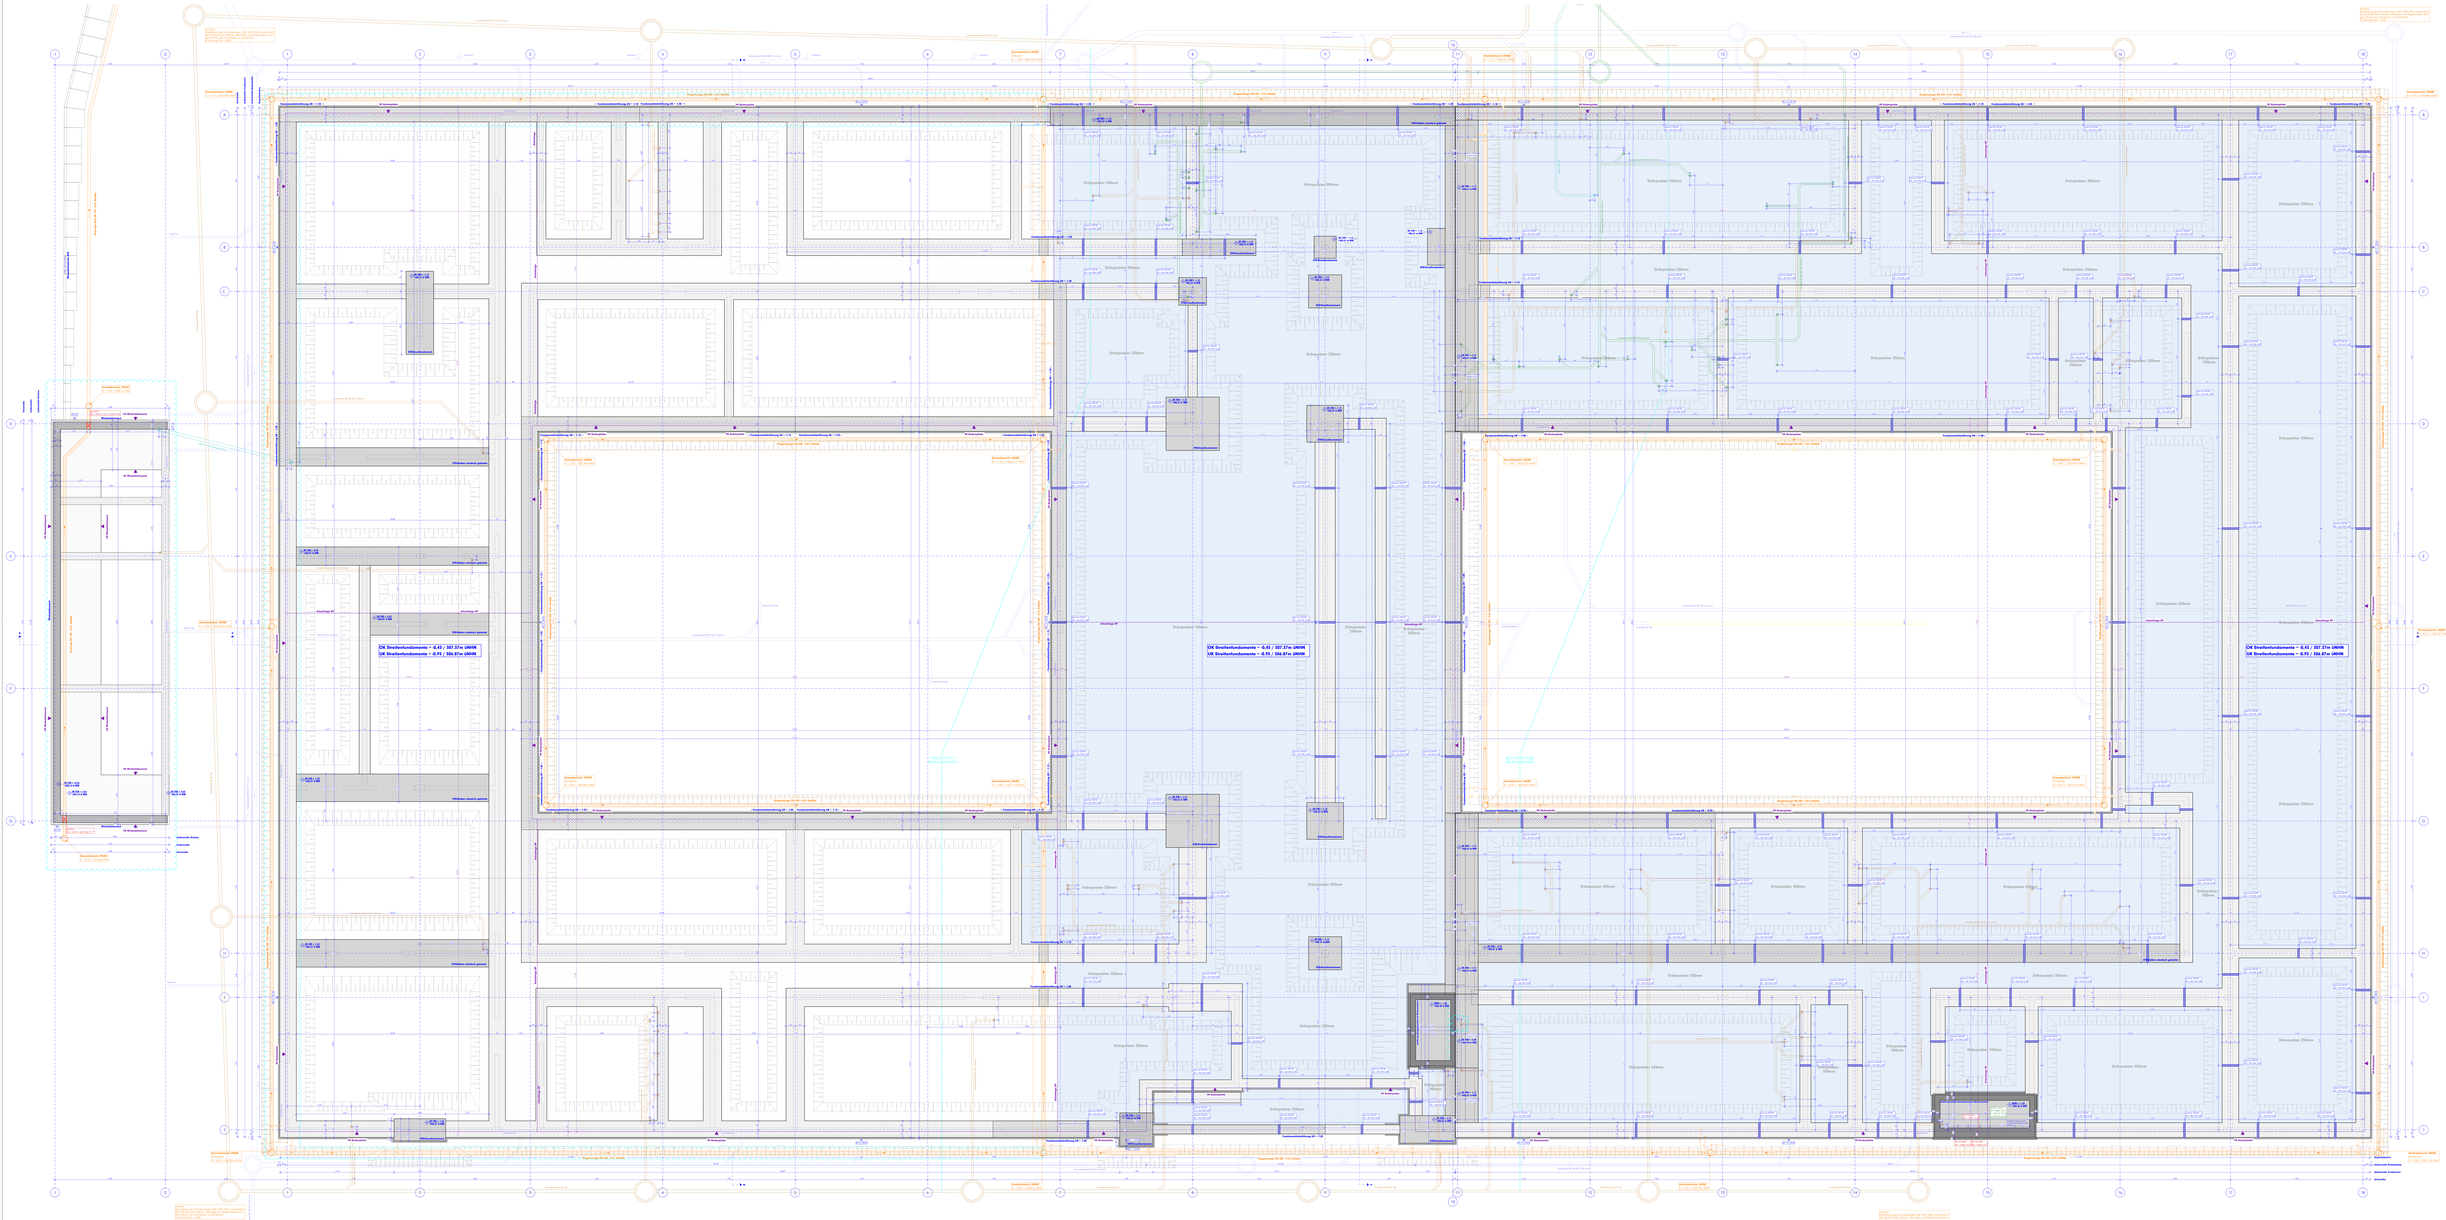
OK Streifenfundamente = -0.43 / 357.37m üNHN
UK Streifenfundamente = -0.93 / 356.87m üNHN
Drainpanter 250mm
Drainpanter 350mm
Drainpanter 200mm
Drainpanter 300mm
Kontrollschacht DN/OD
Kontrollschacht DN/OD
Kontrollschacht DN/OD

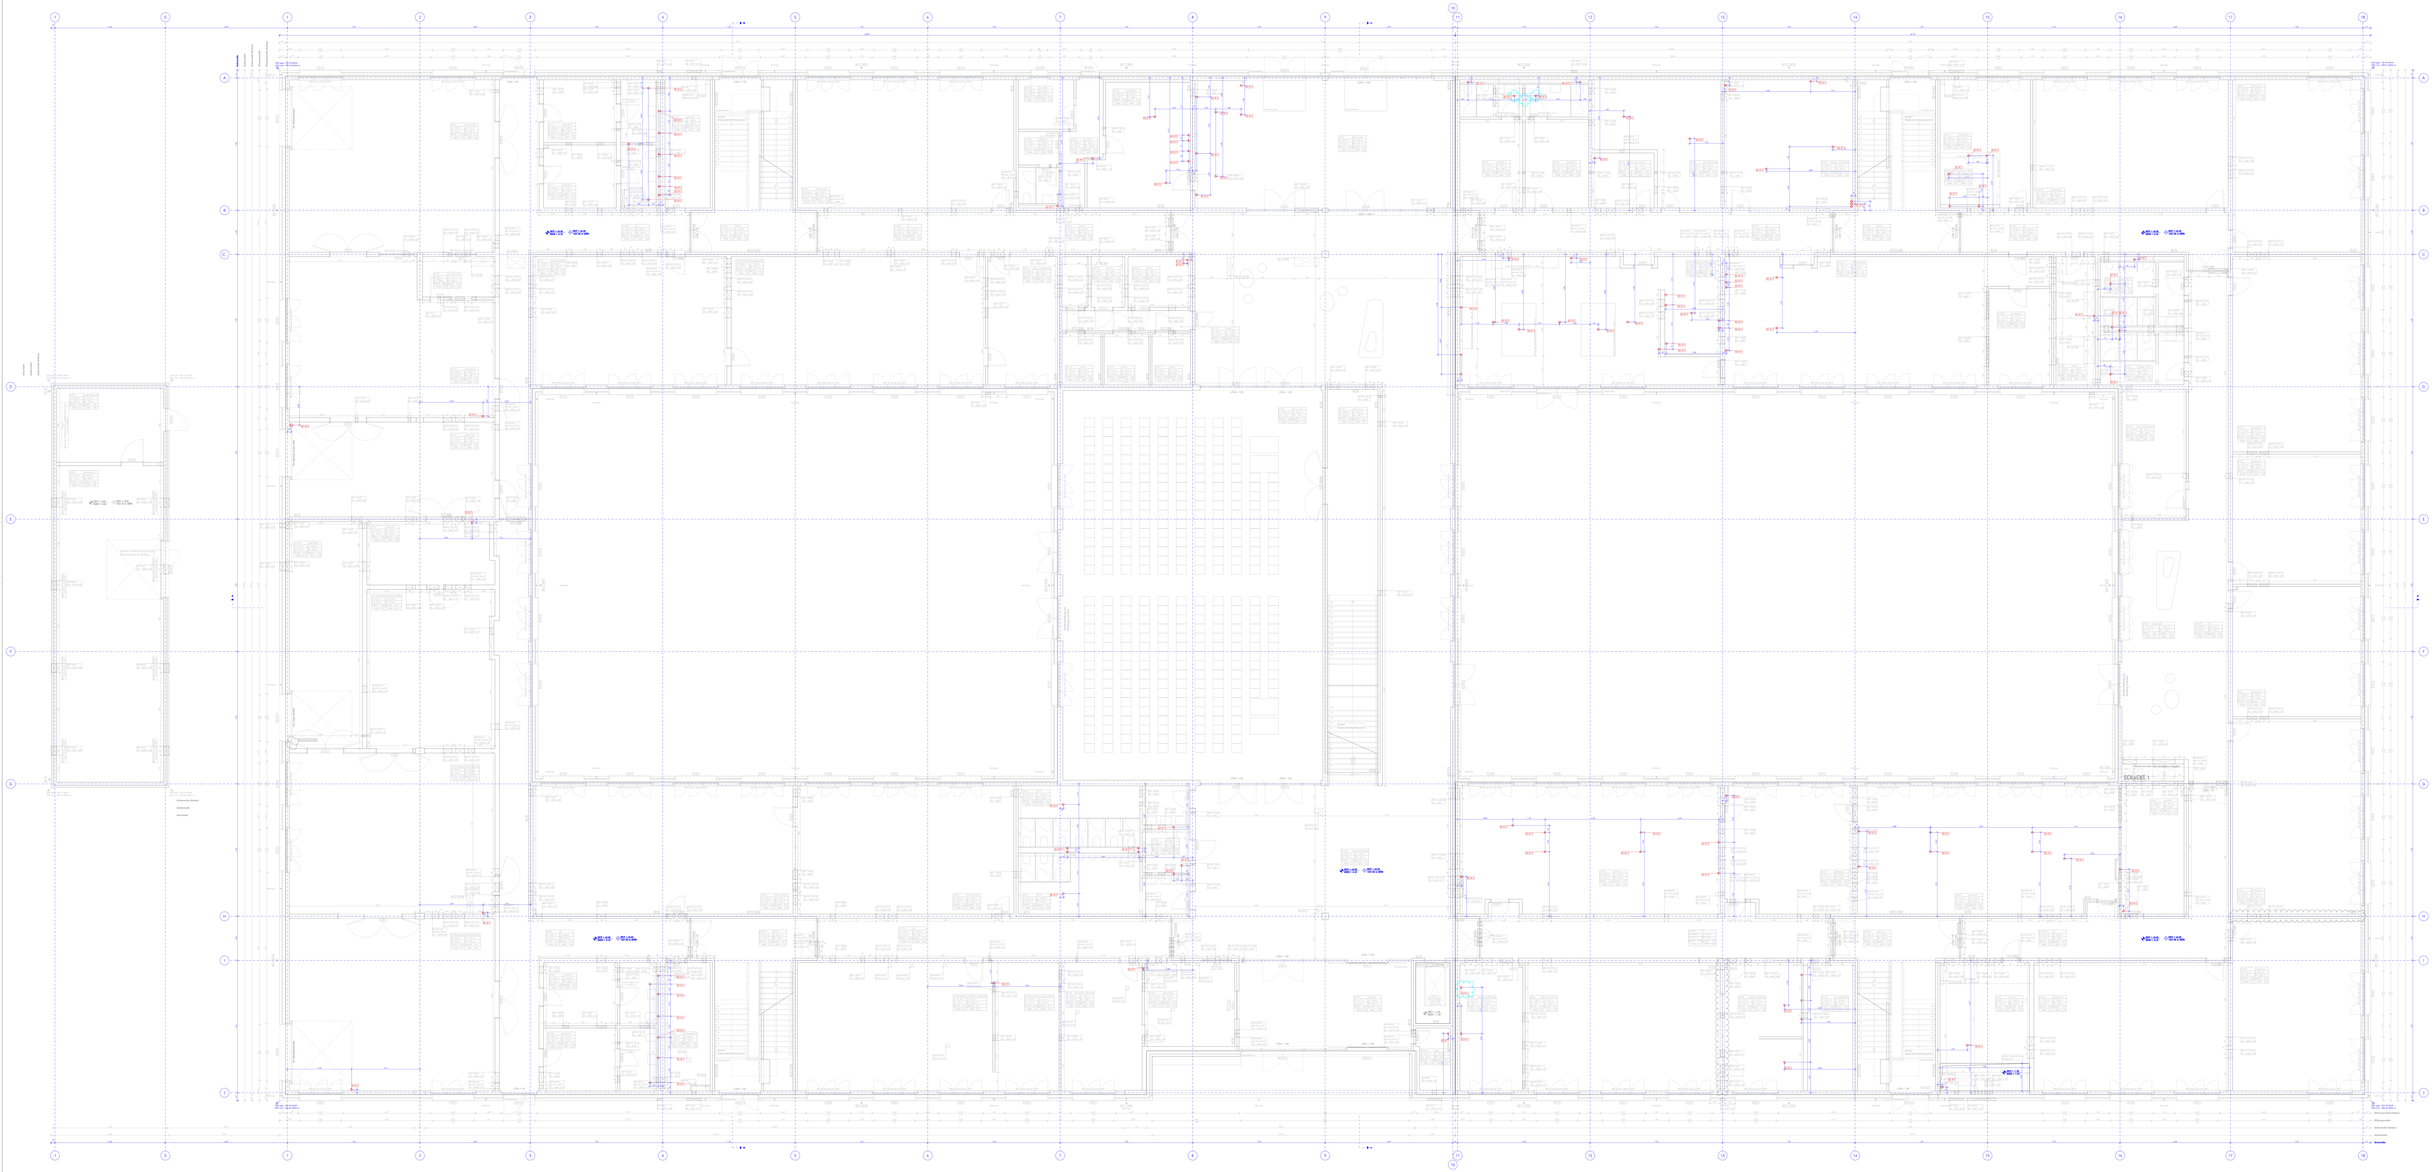

Legende



- Ziegelmauerwerk
- Sichtbarer Betonmauerwerk, gem. Stoffe
- Sichtbarer Ziegelmauerwerk, gem. Stoffe
- Stahlbetonwände, gem. Stoffe
- Stahl
- Stahlbetonbauteil
- Verzinkter Stahl
- Stahlbetonbauteil, Unterschicht
- Abdichtung, Folgenden
- HB 10.01 Wandabschnitt mit DIN
- HB 10.02 Wandabschnitt mit DIN
- HB 10.03 Wandanschluß an Bestandsbau
- HB 10.04 Deckenabschnitt mit DIN
- HB 10.05 Deckenabschnitt mit DIN
- Höhenangabe Bezüglich Unter DIN?
- Höhenangabe Bezüglich Unter DIN?
- Höhenangabe Bezüglich Unter DIN?
- Lagebezeichnung Bezüglich Unter DIN?
- Bezeichnung Raum, Zu / Geschoß / Konstruktion
- Bezeichnung Raum, Zu / Geschoß / Konstruktion
- Bezeichnung Raum, Zu / Geschoß / Konstruktion

QWR	Querschnitt Rohrgrößenwechsel
UK	Unterkante
OD	Durchgangsmaß
LW	Lichtmaß Wand
LD	Lichtmaß Decke
MW	Mauerwerk
RB	Rohrgeländer
BRH	Brüstungshöhe (UKA oder OKFF
BB	Brüstungsbreite
AB	Angarbeitsmaß
FOE	Fertigfußboden
BE	Bodenbelag
HE	Heizkörper
GKB	Gipskartonbauplatte
GKBi	Gipskartonbauplatte, imprägniert
GKF	Gipskartonfeuerschutzplatte
GKBi	Gipskartonplatte gelochte Akustikplatte
S.O.	Rohrsohle von unten
S.O.	Rohrsohle von unten

- Unterdecke
- Deckenhöhe/Unterdecke
- Brandschutzbekleidung mit Revision
- Brandschutzbekleidung mit Revision
- Rauchschutzklappe
- Brandschutzklappe
- Rauchschutzklappe
- Brandschutzbekleidung
- Brandschutzbekleidung
- Brandschutzbekleidung
- Leitungsdurchführung
- Leitungsdurchführung
- Fluchtweg / Rettungsweg
- Schalterstelle
- Steckdosenpunkt

Installationsleitung an Decke

Rohr DN 50	Abwasser
Rohr DN 50	Abwasser
Rohr DN 100	Abwasser
Rohr DN 50	Regenwasser
Rohr DN 50	Regenwasser
Rohr DN 50	Regenwasser
	Abwasser
	Regenwasser
	Bestand

HINWEIS ANSICHTEN:
Alle Schachtplan - Grundrisse Ansichten
Alle Schachtplan - Grundrisse Ansichten
Alle Schachtplan - Grundrisse Ansichten

Grundriss 1 Legende











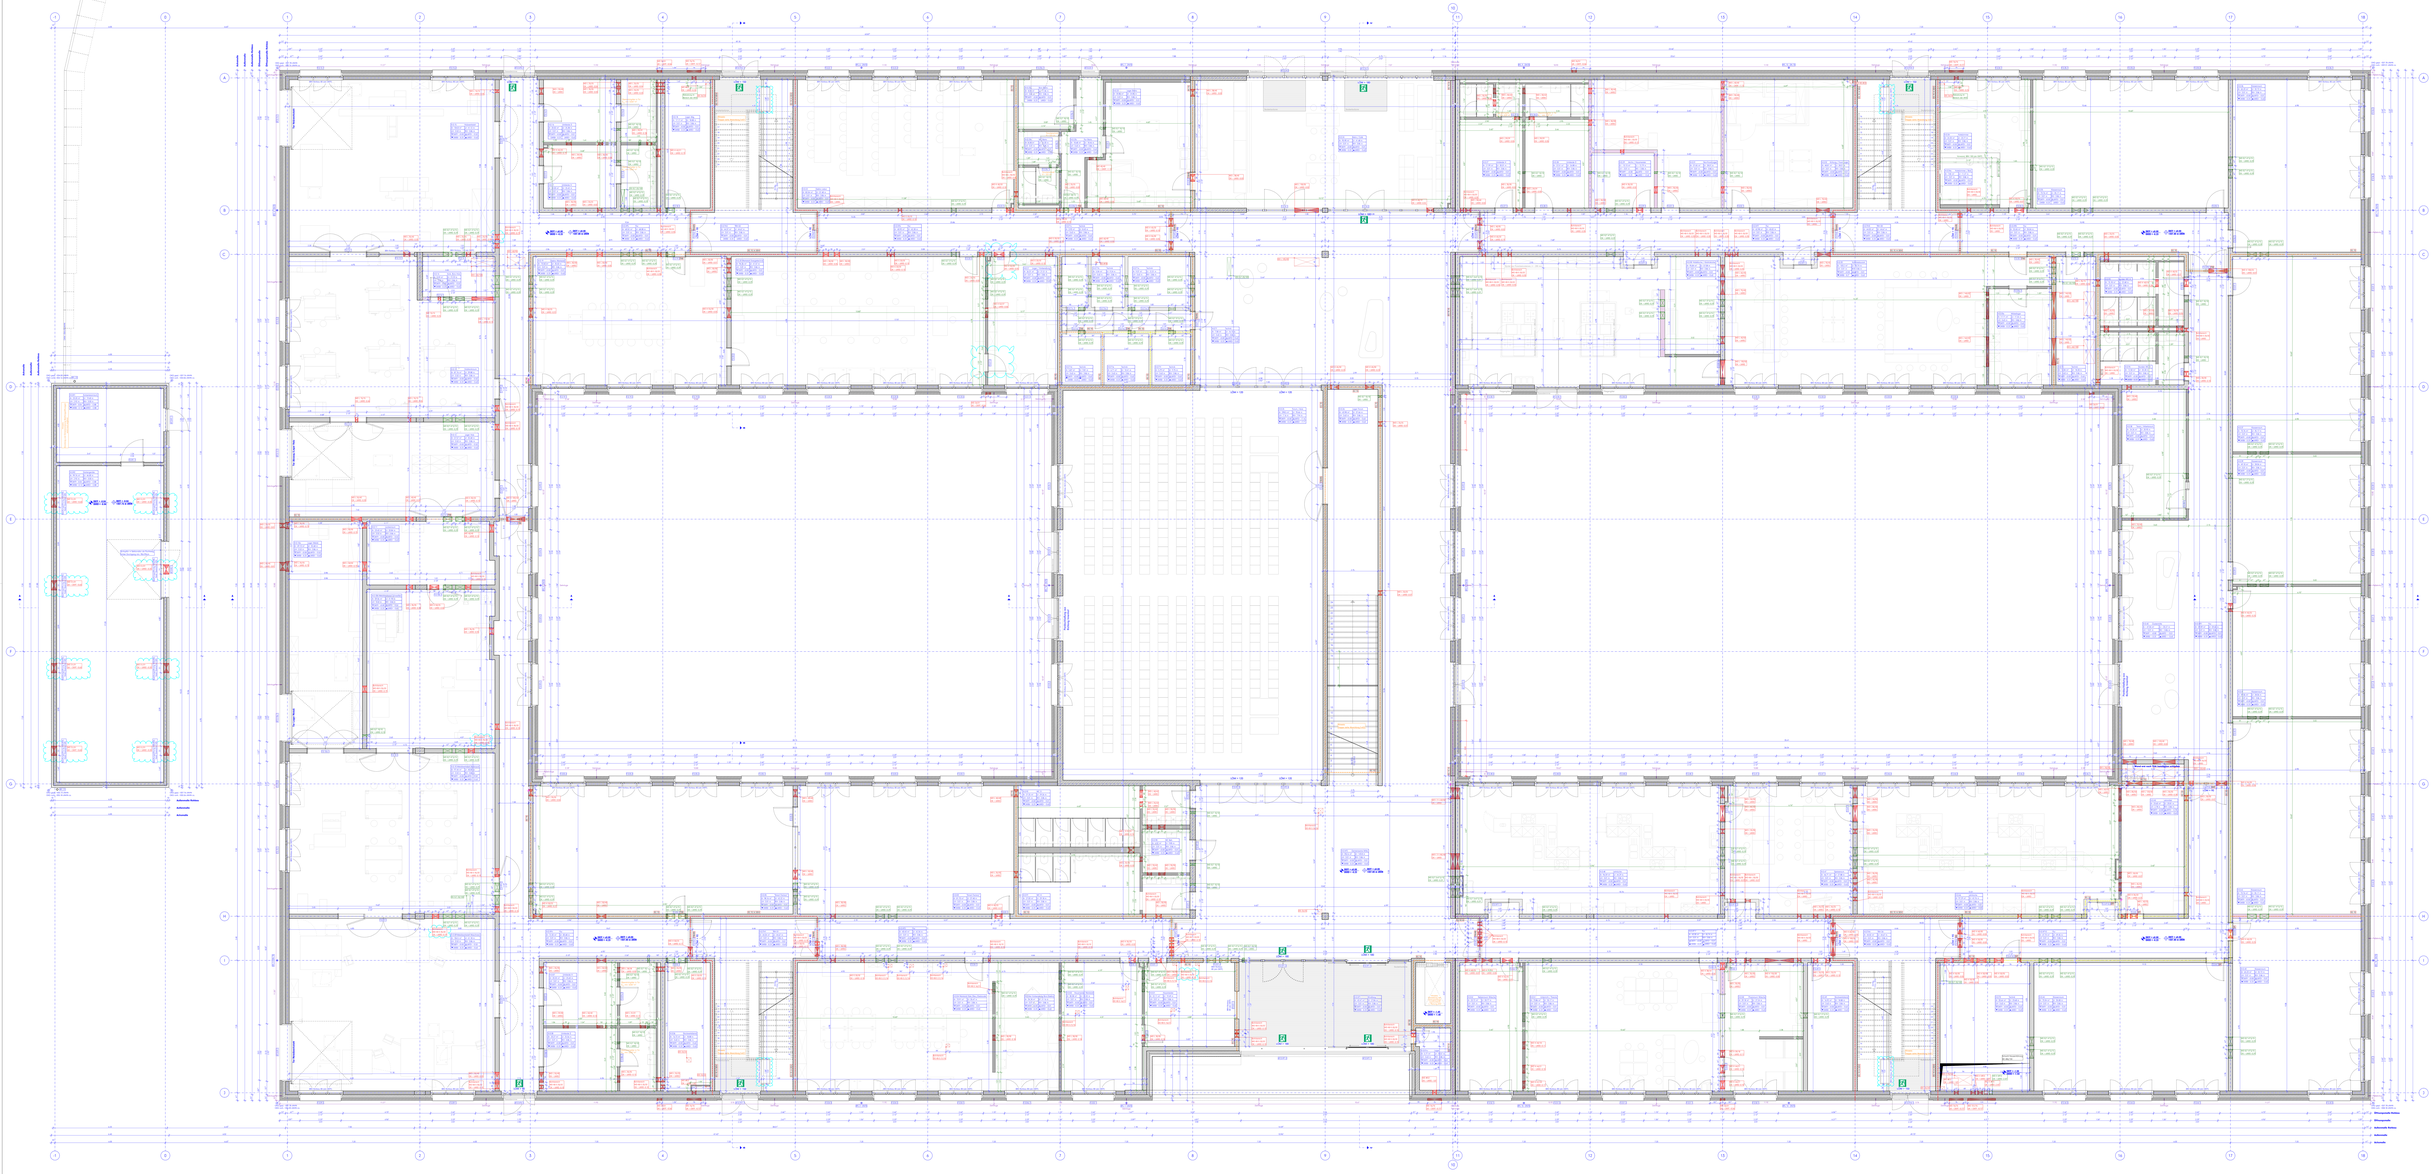

Legende




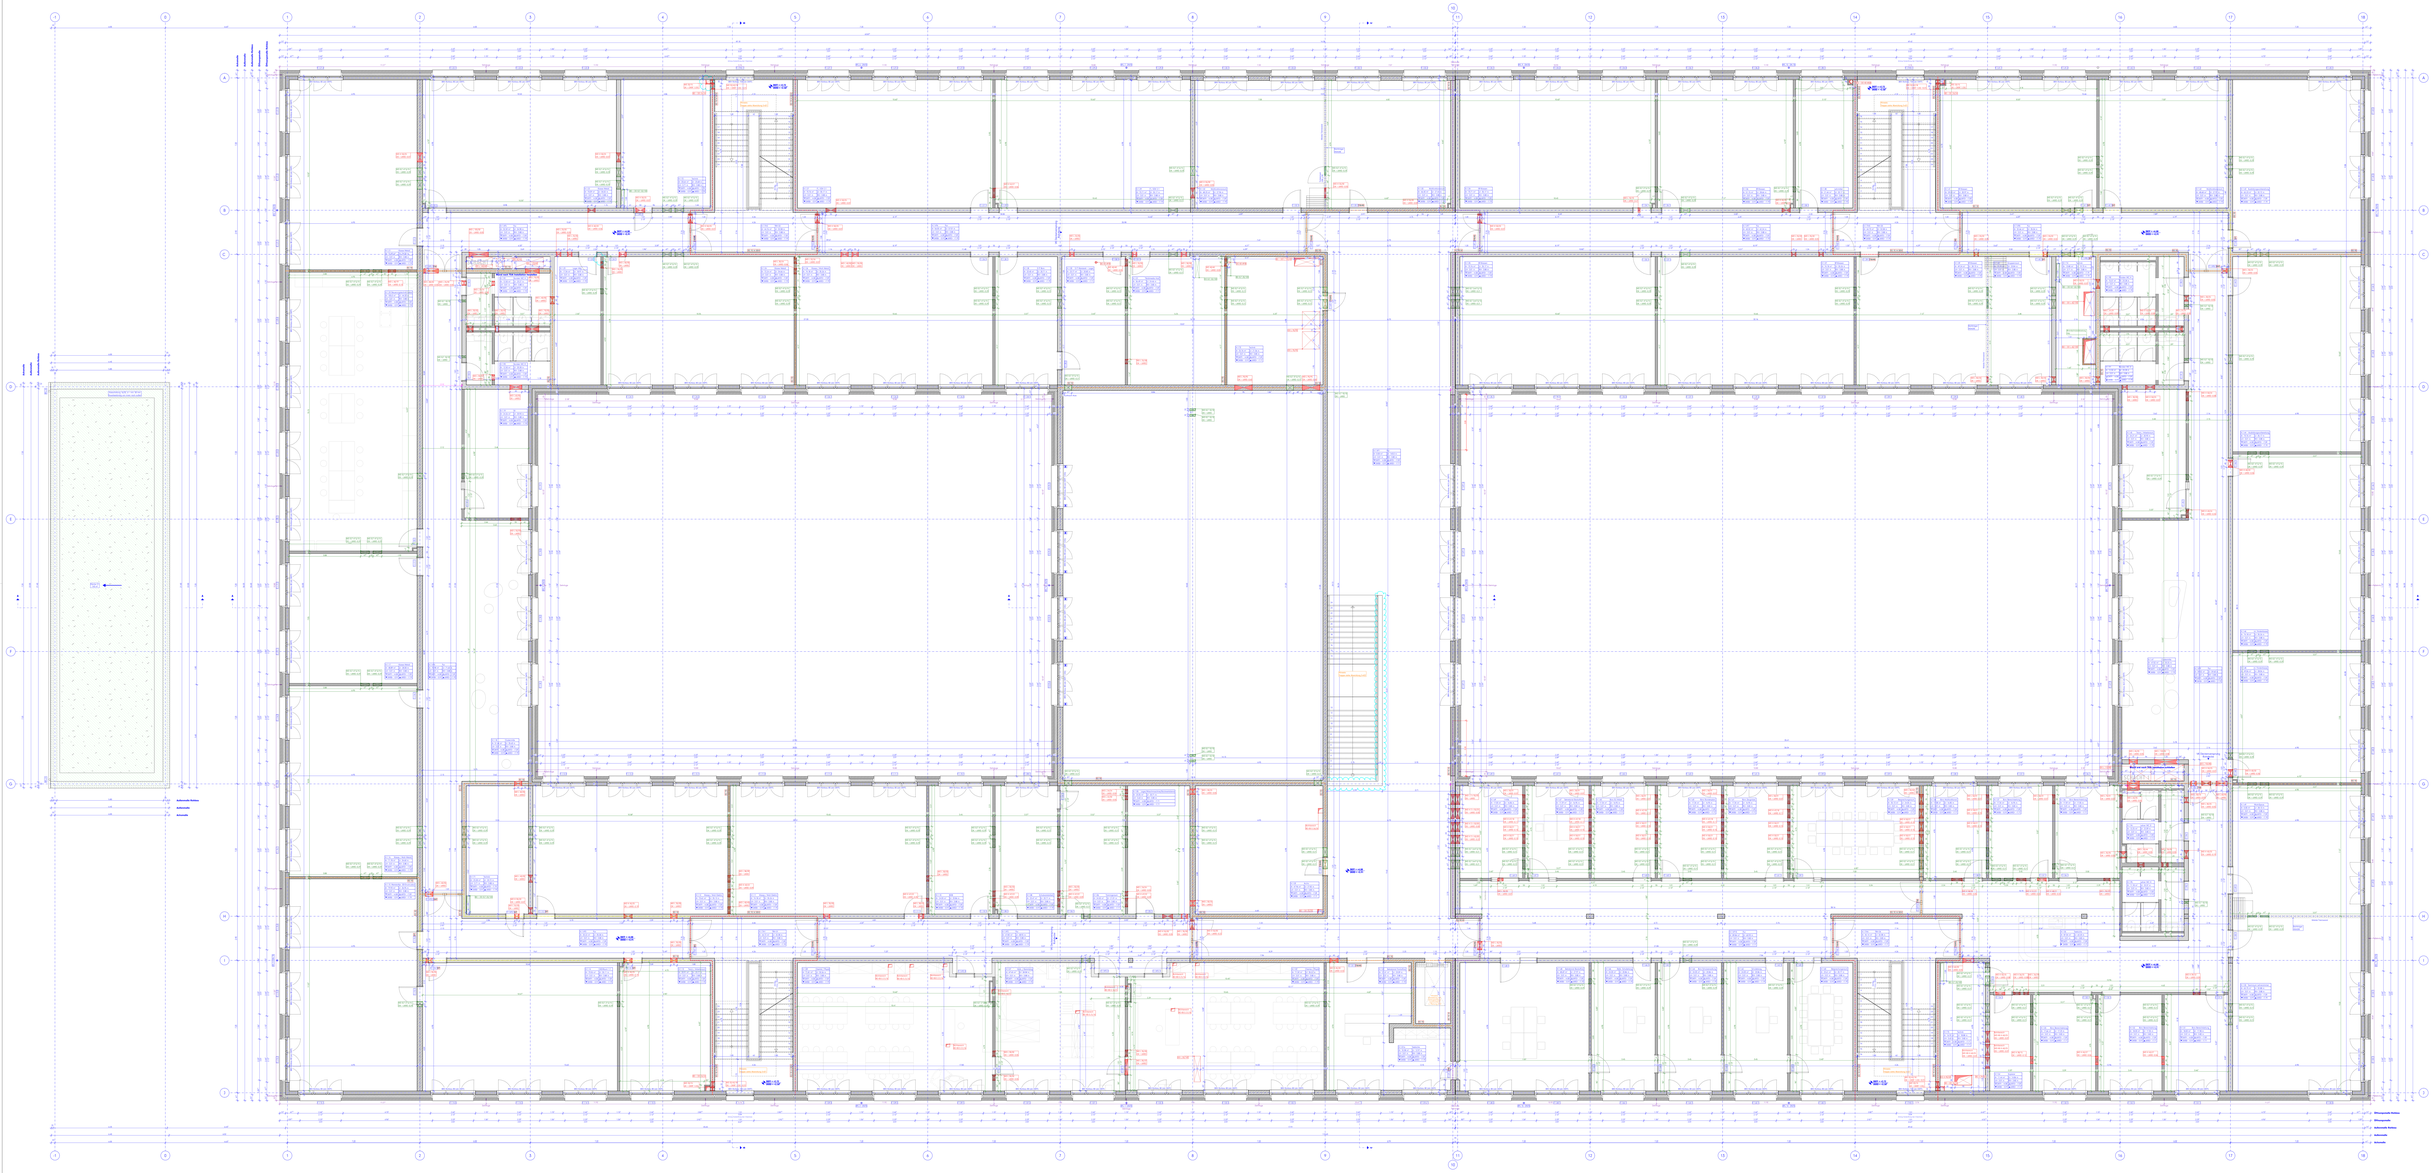





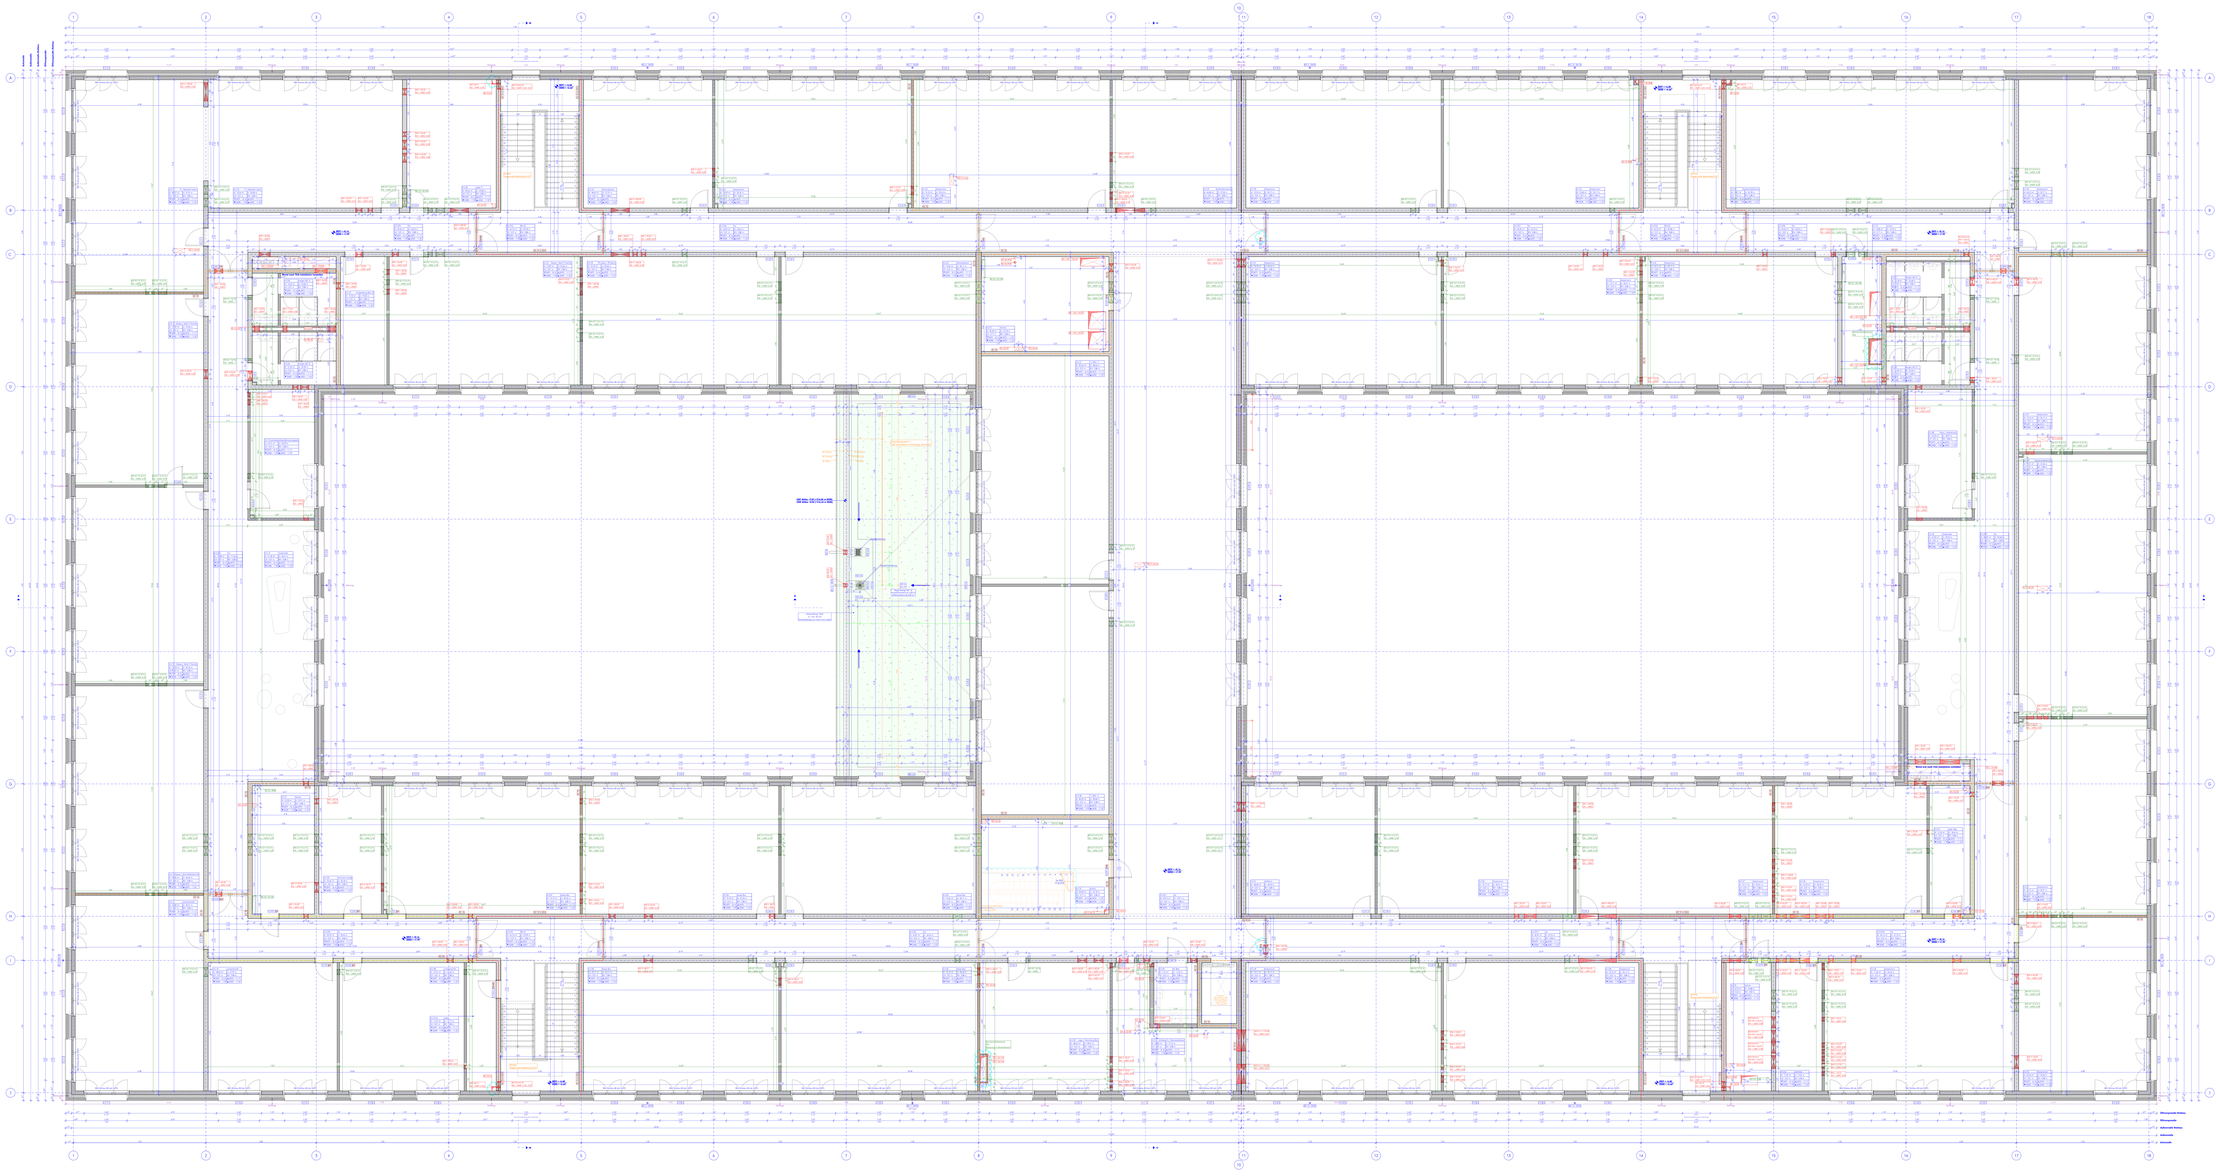





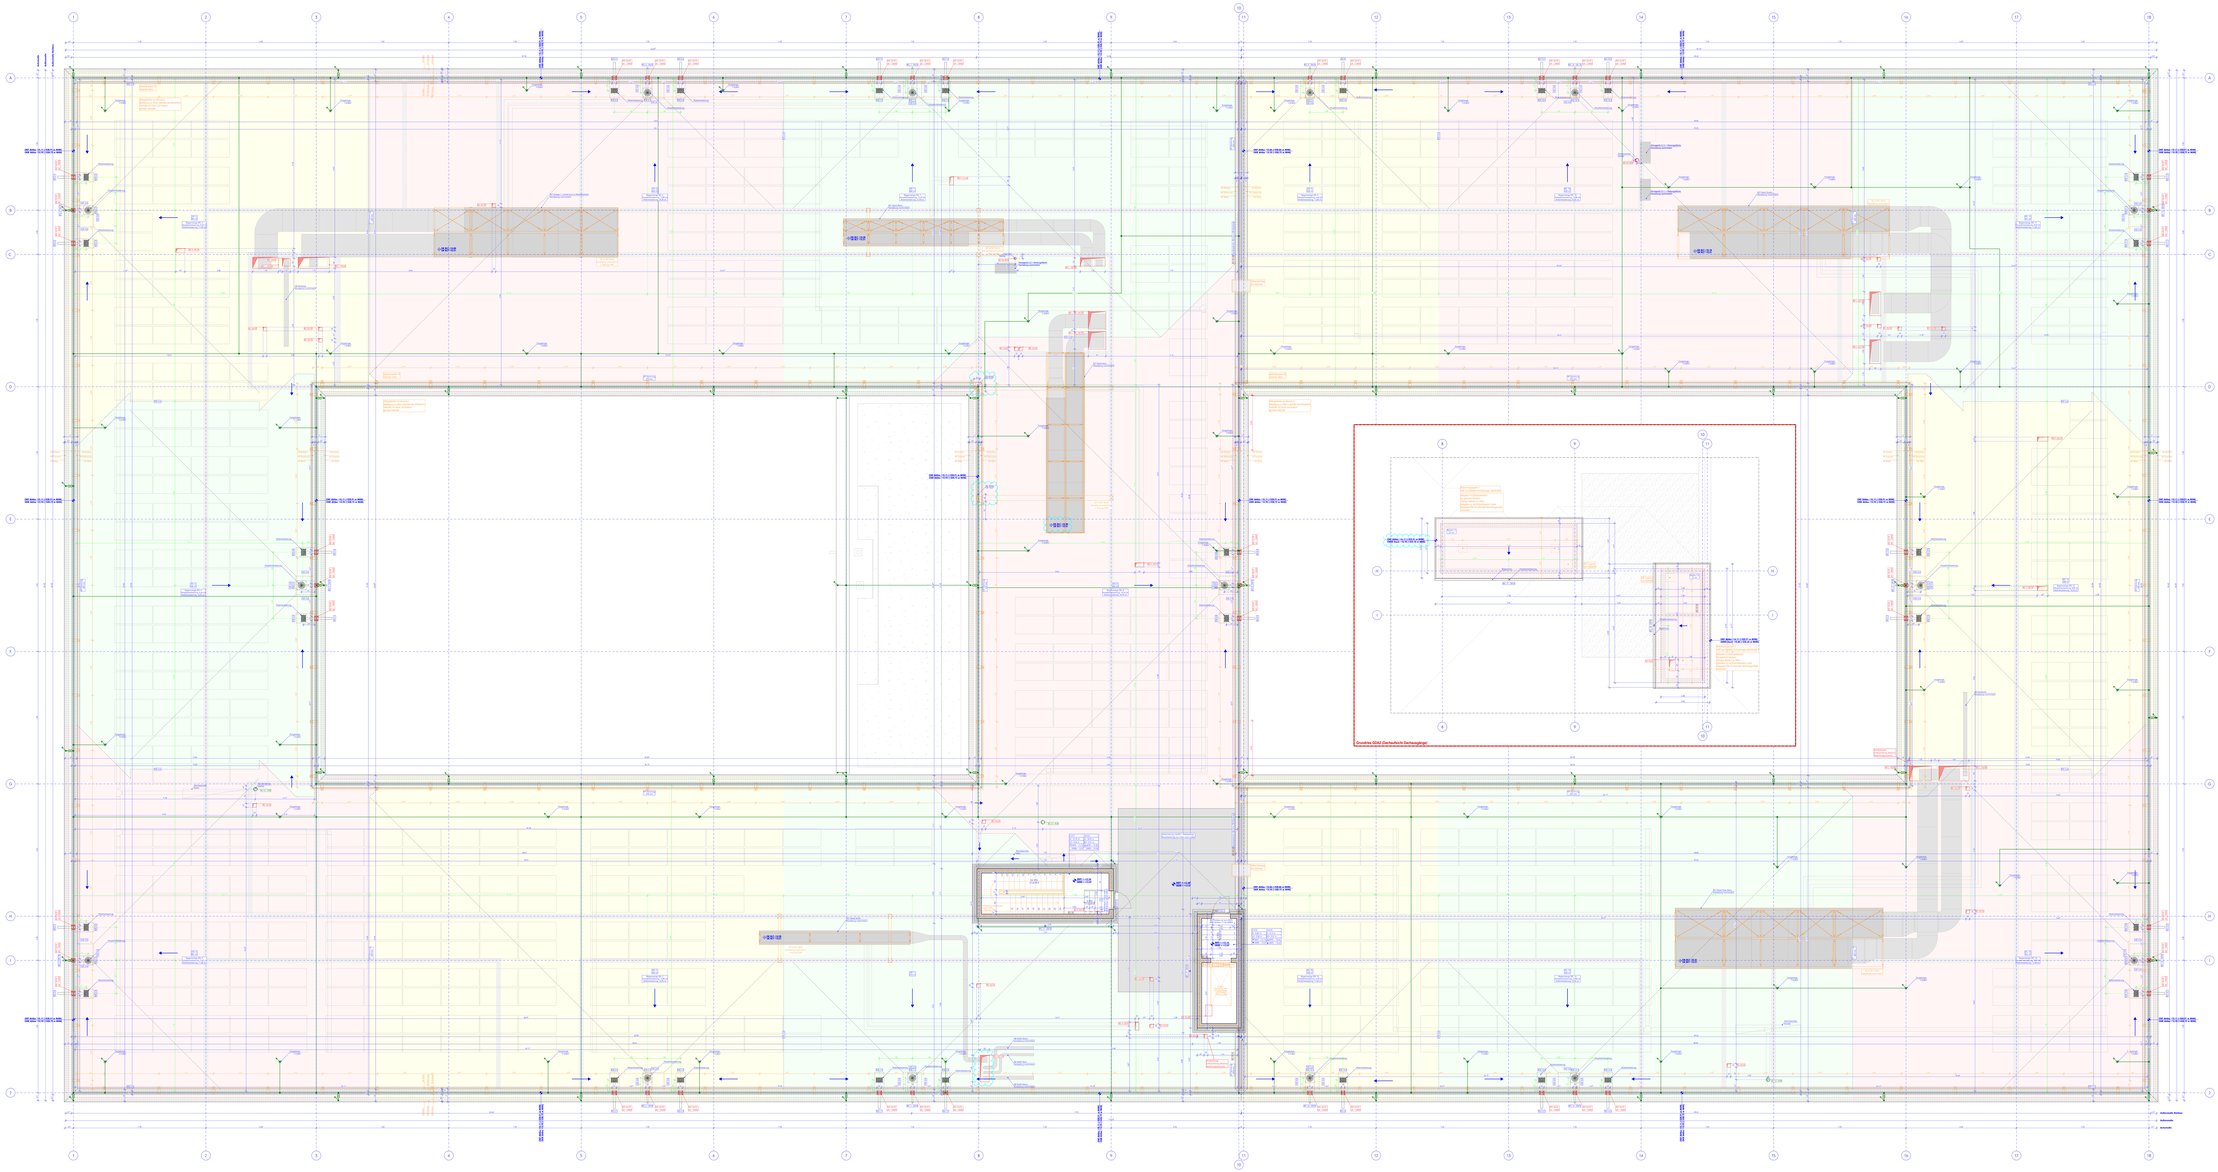





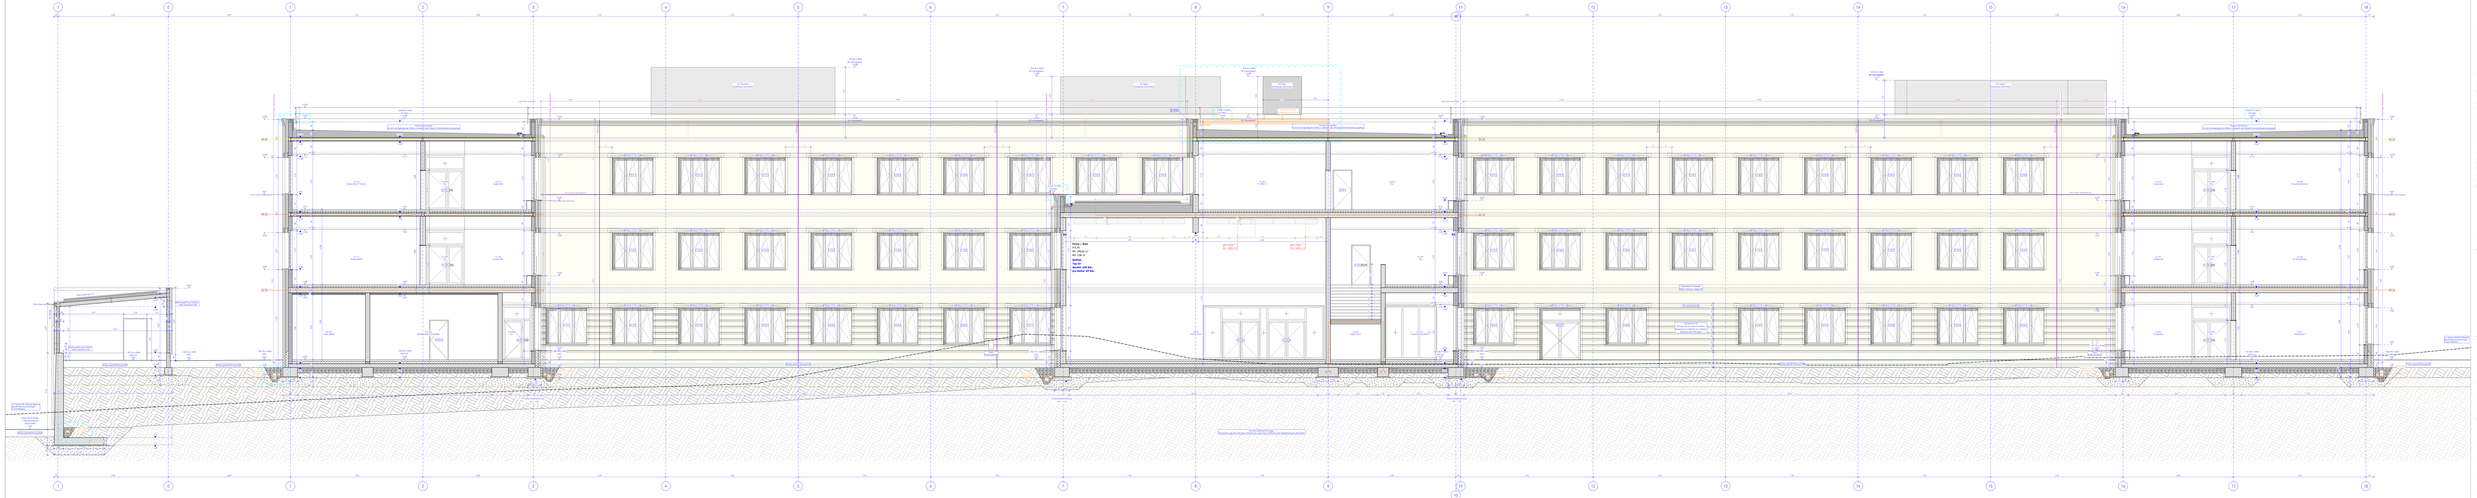




- TB: Brandschutzbereich
- TB: Brandschutzbereich, Begrenzung
- Brandschutztür
- Brandschutzklappe
- Brandschutzklappe
- Rauchdichtung
- Rauchdichtung / Rauchgasdichtung
- Bestandsentwässerung an Bestand
- Entwässerungsrinne - Bauzaun BK 1B-2A
- Entwässerungsrinne - Bauzaun BK 1B-2B
- Entwässerungsrinne - Bauzaun BK 1B-1A
- Entwässerungsrinne - Bauzaun BK 1B-1B
- Entwässerungsrinne - Bauzaun BK 1B
- **LEGENDE ANZEIGEFILTER**
- Nicht Vorhanden / Abzubrechende Teile
- Erhalten / Bestand / Bestandsteile
- Neue Ausführung / Fertiggestellte Teile










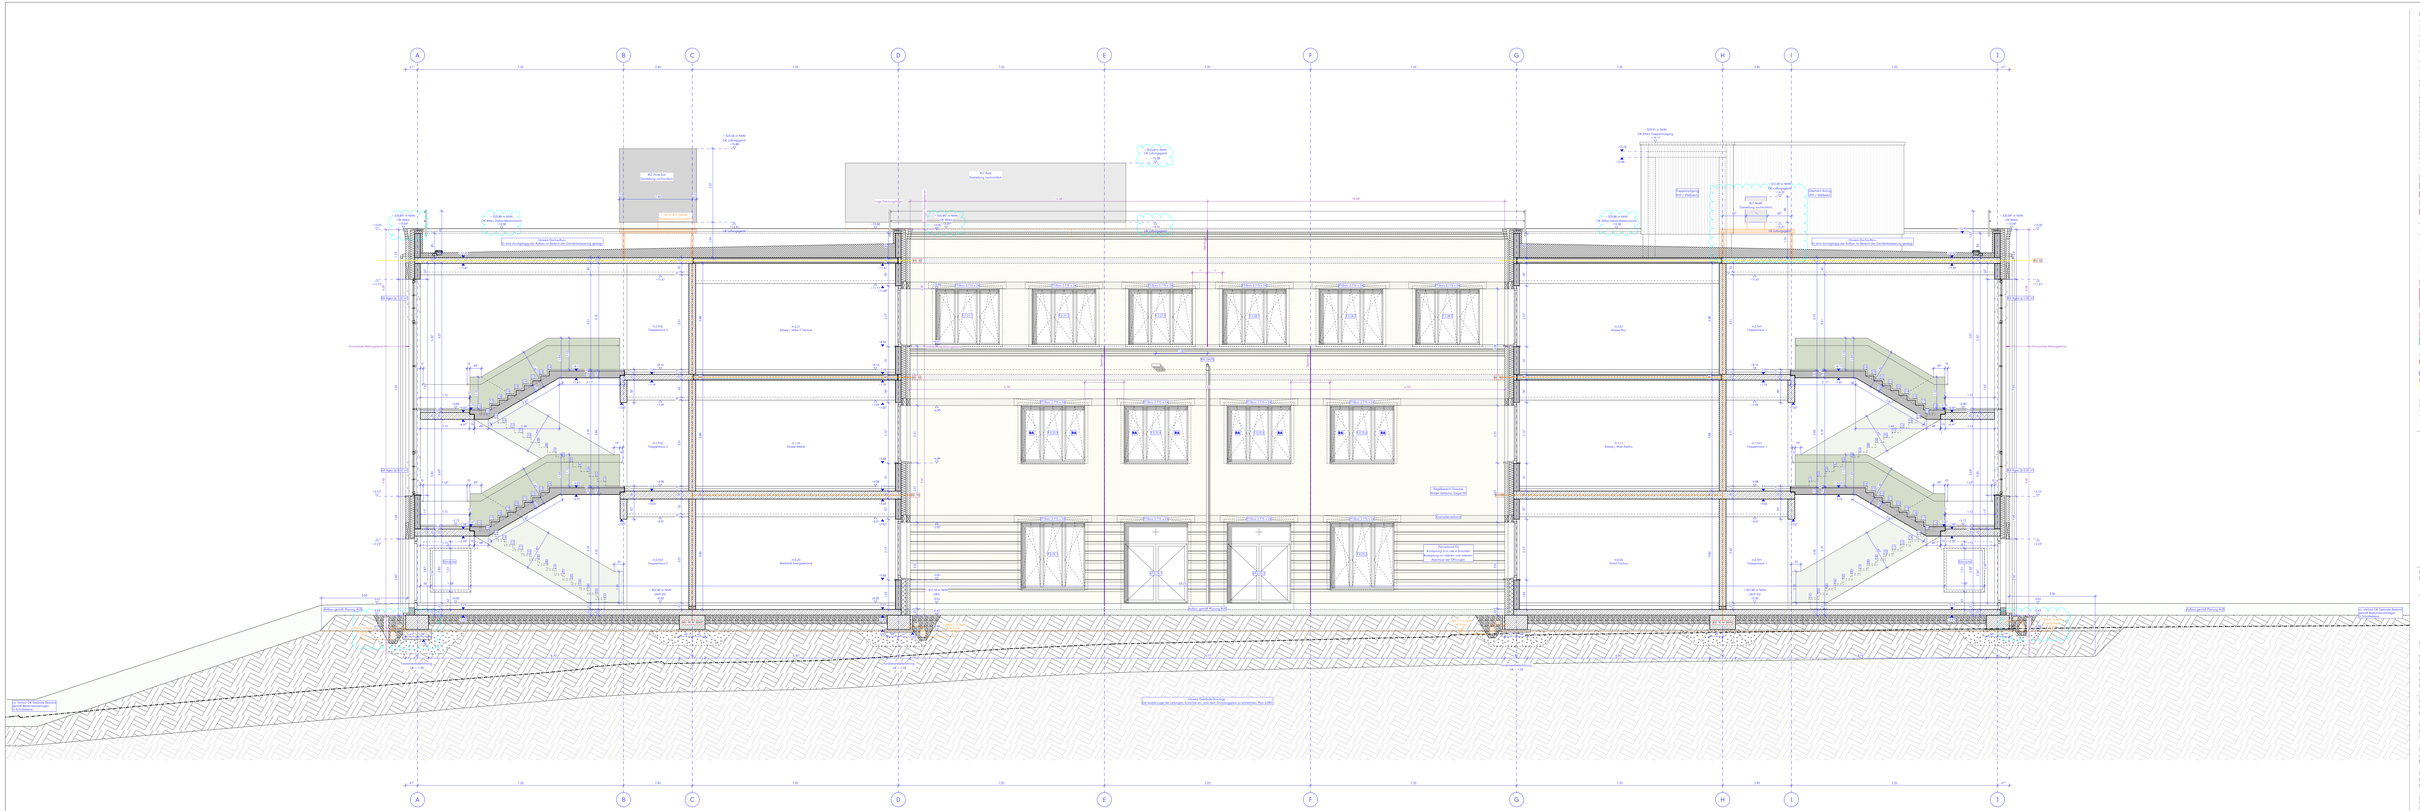
A
B
C
D
E
F
G
H
I
J
7.26
2.46
1.20
7.26
1.20
7.26
1.20
7.26

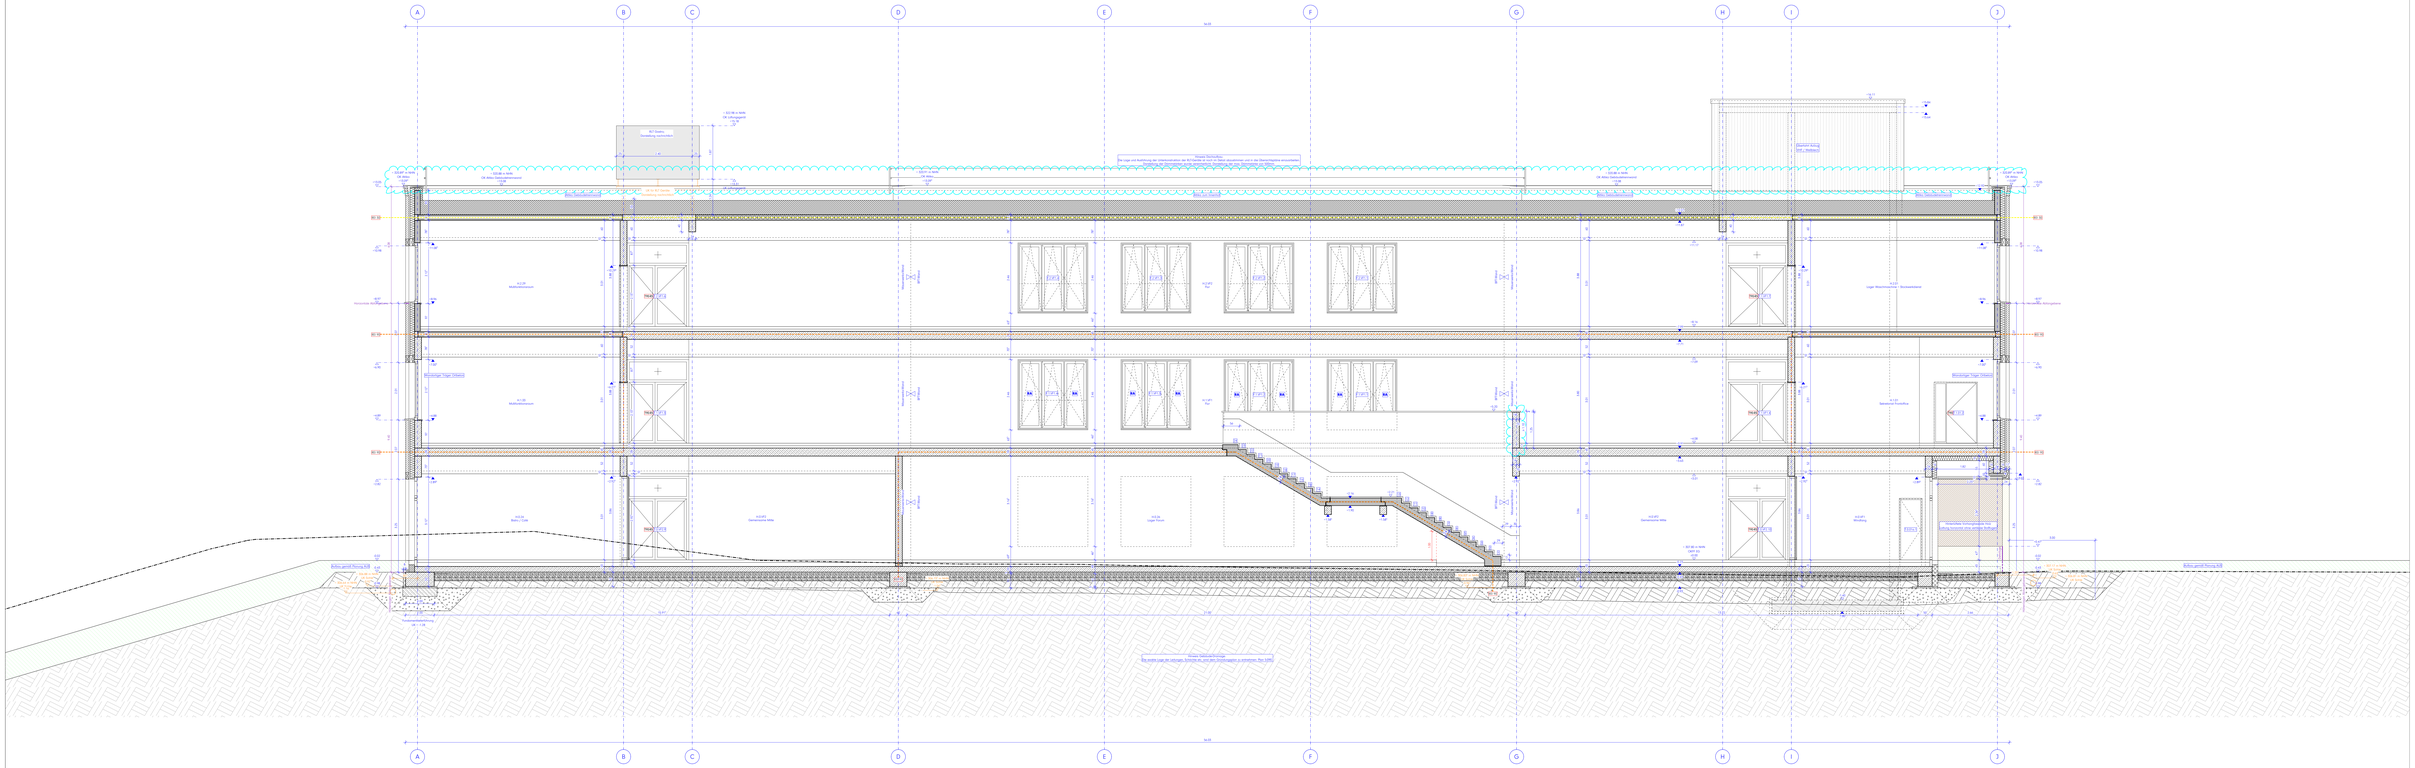
A
B
C
D
E
F
G
H
I
J
N.O2
N.O1
H.O1 Stairs
Treppenlauf, Handschmeichler
+ 10.00 m Notdach
OK Lüftungsgerät
+ 9.75
+ 10.00 m Notdach
OK Attika Gesamtgebäude
+ 10.00
Massiv Attika
Massiv Attika
Massiv Attika

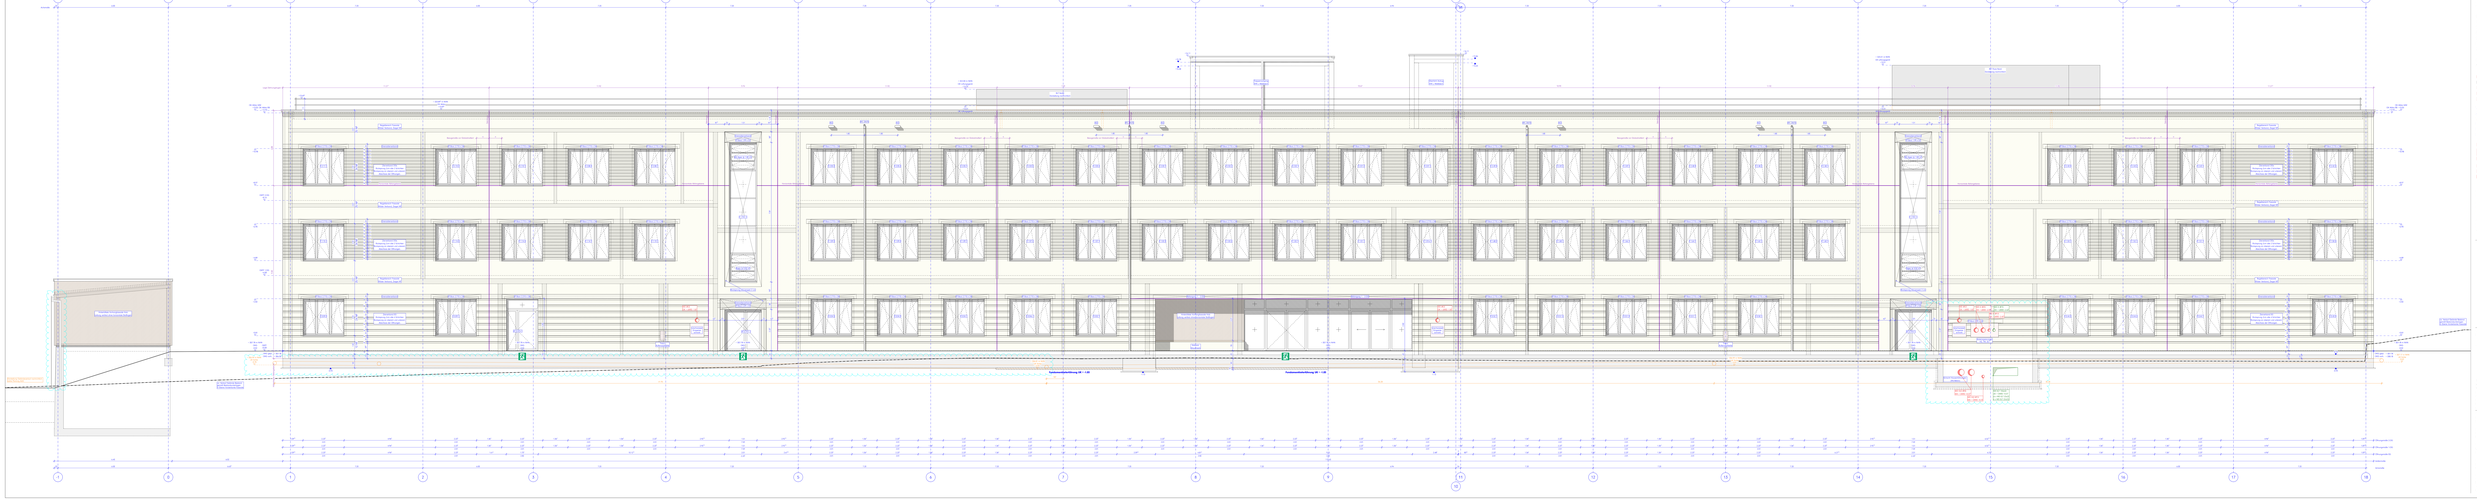



















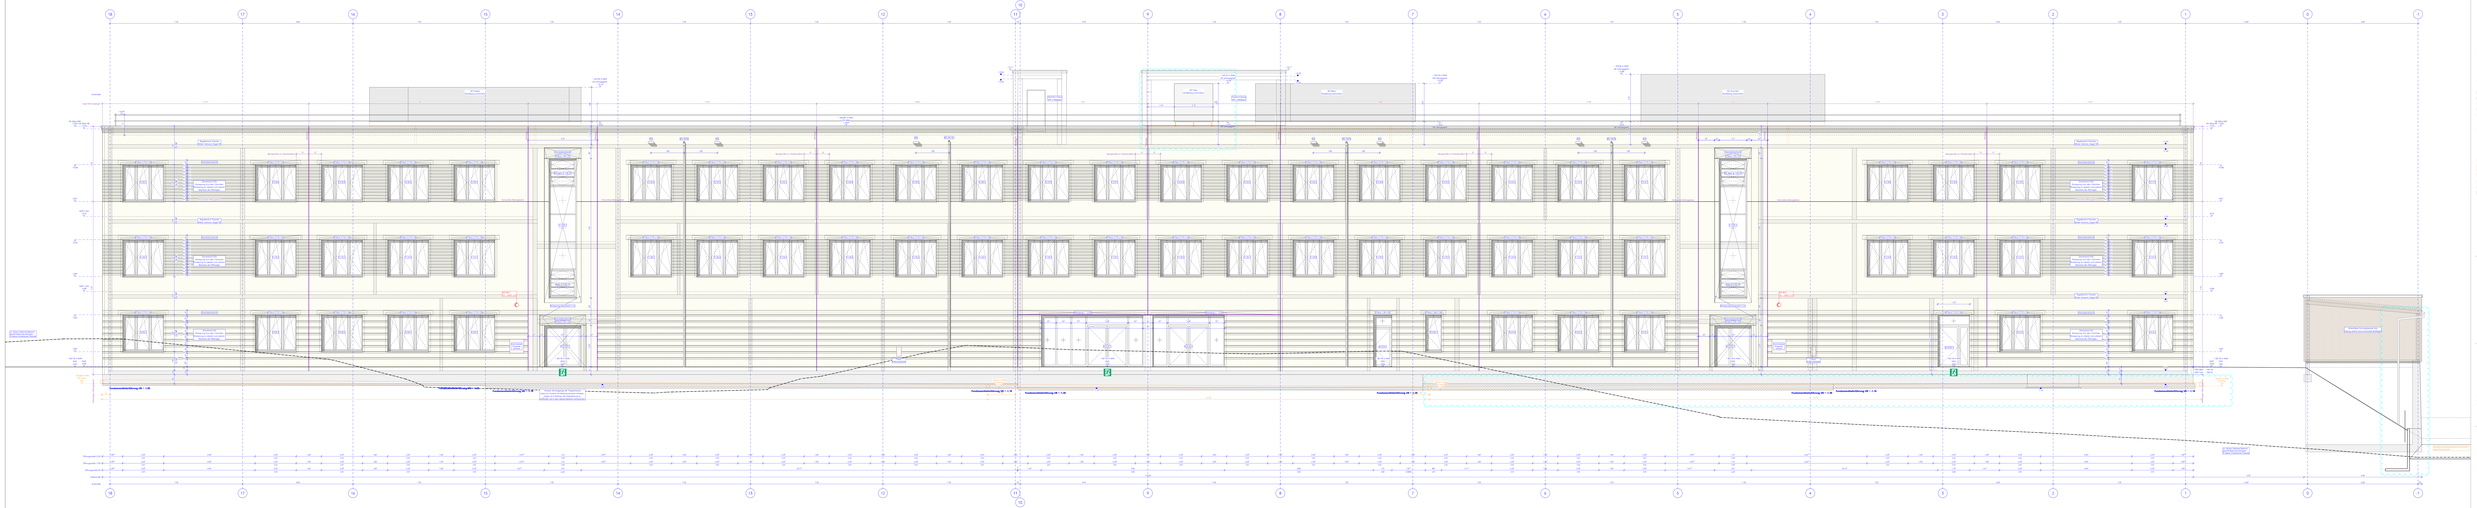
Fensterbankhöhe OK = 1.00
Fensterbankhöhe OK = 1.00
Fensterbankhöhe OK = 1.00

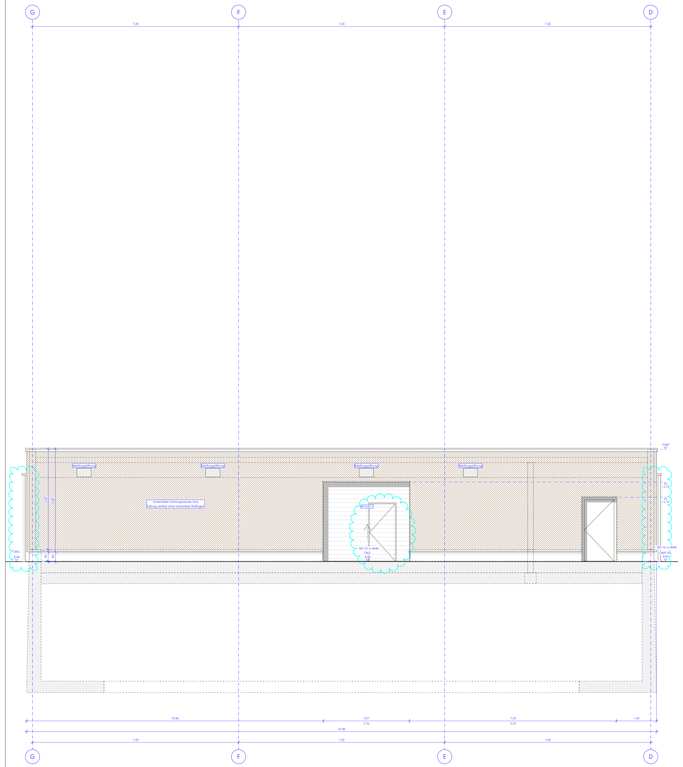

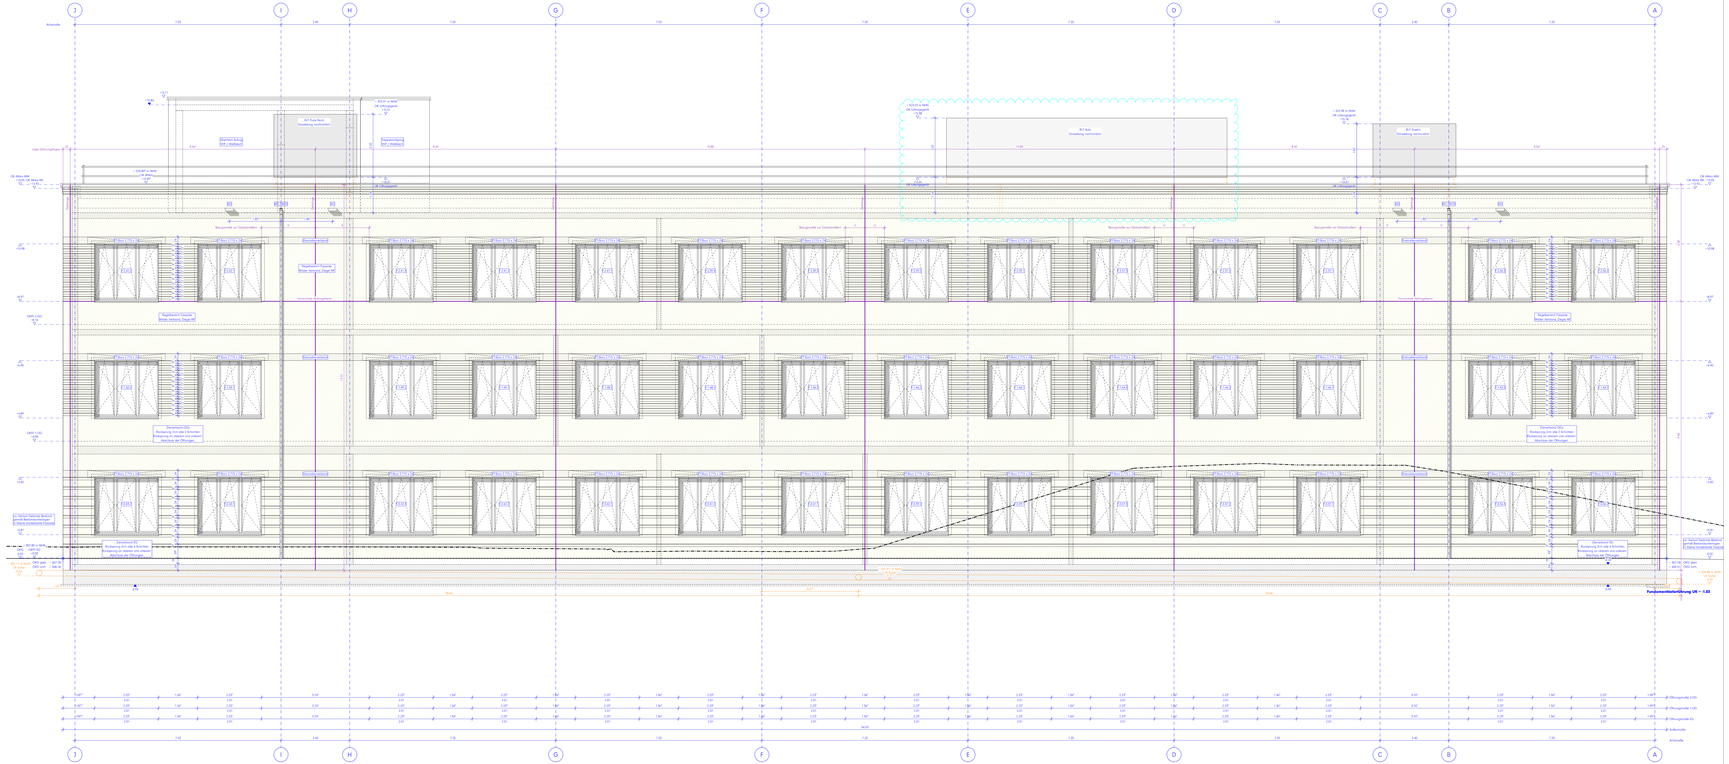

Legende:
Alle Maße sind im Bau zu prüfen. Maßnahmenangaben sind sofort mit dem Architekten zu klären.
Maßbezüge gelten vor Ersatzmaßen.
Die Ausführung darf nur nach Plangrundlagen und Angaben der Fachingenieure und Fachplaner zu erachten.
Firmenbezeichnungen und Ausführungsbeschreibungen gelten nur mit dem Freigabevermerk des Architekten.

Höhenangaben beziehen sich auf OKFF, sofern nicht anders vermerkt.

- Mauerwerk, tragend, gem. Statik
- Mauerwerk, nicht tragend
- Verbandmauerwerk / Klinker
- Stahlbeton (Ergänzungsw.), gem. Statik
- Stahlbeton (Ortbeton), gem. Statik
- Betonfertigteil, gem. Statik
- Estrich
- Trockenbauwand
- Dämmstoff, fest
- Dämmstoff, innenseitch
- Abdichtung, allgemein
- WD H3.5 E1/ Wandausbruch im GK
- KB H3.5 E1/ Kantsturzung im GK
- WS H3.5 E1/ Wandschlitz im Grundriss
- DD H3.5 E1/ Deckendurchbruch im GK
- BD H3.5 E1/ Bodendurchbruch im GK
- OK RB = 0.75 / OK MW = 2.5m — Höhenangaben Bezüge über OKFF
- OK RB = 0.75 / OK MW = 2.5m — Höhenangaben Bezüge über Höhenbezug (NHN)
- geometrische Bezüge (z.B. Bestand/Neubau)
- H.0.01 — Bauteil / Geschoss / Raumnummer
- H.T.0.01 — Bauteil / Tür / Geschoss / Tornummer
- H.F.0.01 — Bauteil / Fenster / Geschoss / Fensternr.
- F 30 — Brandschutzanforderung an Bauteile
- FL — Feuerlöscheinrichtungen
- SW — SW: Wandverkleidung
- RWA — RS: Rauchschutzanforderung
- DS — DS: Dichtschließend
- DTS — DTS: Dicht und Selbstschließend
- BMZ — Brandmeldezentrale
- LWA — Löschwasserversorgung
- RA — Rauchabzug
- Rettungsweg / Notausgang

Brandschutzanforderung an Bauteile:
- Wand 60: 90 M
- Bauzeit Brandwand
- Wand 90: M
- Wand 90: 90
- Wand 60: 30

HINWEIS MASSÄSTTEN:
Blaue Maßketten = Ausschlimmste Maße
Rote Maßketten = Minimemaße gem. BSK
Grüne Maßketten = Trockenbaumaße

Hinweise / Legende:
Bauteil H: ± 0.00 = 357.00 ü. NHN

Index	Datum	Änderung
g	2026 09 04	Erweiterung Drainage, & s. Markierungen (rysin)
f	2026 08 01	s. Markierungen (rysin)
e	2026 03 31	Grünanlagen (rysin)
d	2026 02 23	Fundamentbelief., Anpassungen s. Markierungen
c	2026 02 03	Ergänzung Drainagen, Anpassungen s. Markierungen
b	2026 01 12	Planfunktionsfreig. Anpassungen s. Markierungen
a	2025 10 24	Ursprüngliche Planfassung/

Projekt:
Berufsfeldzug Meschede
Donnefeldweg 5, 59872 Meschede

Bauherr:
Hochsauerlandkreis, Der Landrat
Steinstraße 27, 59872 Meschede

HSK

Planverfasser:
ARCHITEKTUR DLX
Huber Wall 13, 44137 Dortmund

dlx

Planinhalt / Maßstab:
Bauteil H, Ansicht von Norden
M. 1:100

Planumer:
Projekt / Bauteil / Ebene / Fachbereich / Nummer / Index
BKM-H-ARC-5-230-00-V-2025 09 04

A03 Ansicht Nord VORABZUG

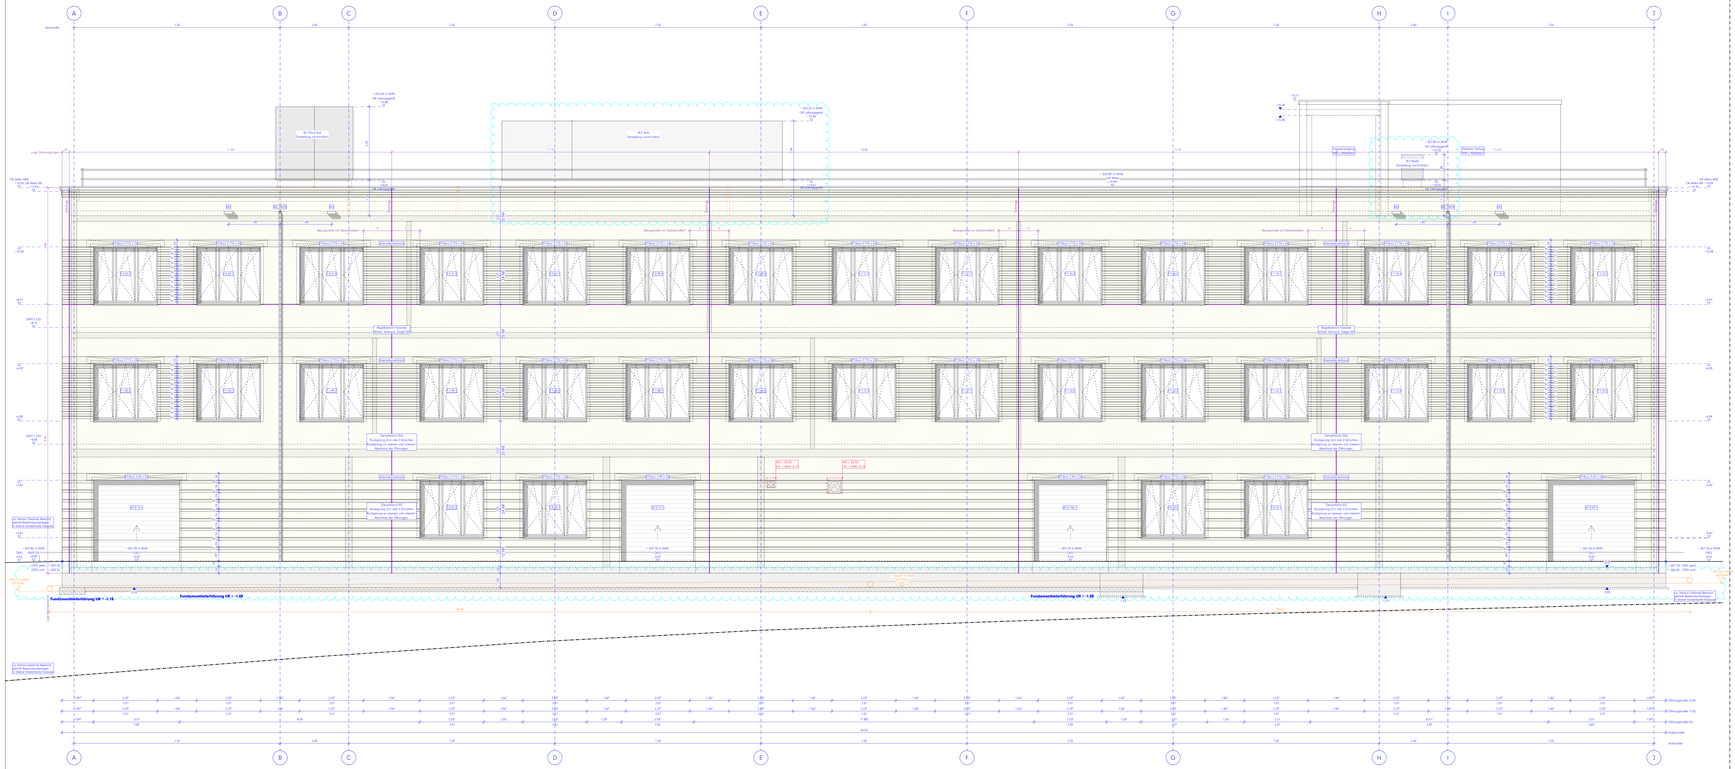

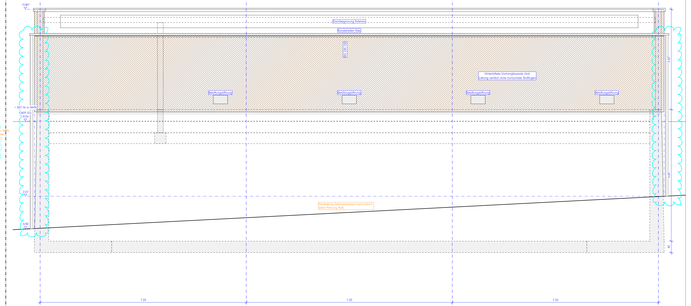

Legende:
Alle Maße sind am Bau zu prüfen. Maßunstimmigkeiten sind sofort mit dem Architekten zu klären.
Maßbezüge gelten zur Erstellung der Bauteile, Bauteilbezeichnungen und Angaben der Fachingenieure und Fachplaner zu beachten.
Firmendetails und ausführungsrechtlichen gelten nur mit dem Freigabevermerk des Architekten.

Höhenangaben beziehen sich auf OKFF, sofern nicht anders vermerkt.

- Mauerwerk, tragend, gem. Statik
- Mauerwerk, nicht tragend
- Vertikaldrainaswerk / Klinker
- Stahlbeton (Fliegenwerand), gem. Statik
- Stahlbeton (Ortbeton), gem. Statik
- Betonfertigteil, gem. Statik
- Estrich
- Trockenbauwand
- Dünnbett, fliet
- Dünnbettlt, innenseitch
- Abdichtung vollgemäen
- WD HLS ELT Wandaussenbruch im GR
- KB HLS ELT Kerbbruchung im GR
- WS HLS ELT Wandschlitz im Grundriss
- DD HLS ELT Deckendurchbruch im GR
- BD HLS ELT Bodendurchbruch im GR

- OK RB = 0.75 / OK MW = 2.54 — Höhenangabe Bauteil über OKFF
- 3.75 / 3.75 — Höhenangabe Bauteil Höhenkoten (NHN)
- geometrische Bezüge (z.B. Bestich/Neubau)
- H.0.01 — Bauteil / Geschoss / Raumnummer
- H.T.0.01 — Bauteil / Tür / Geschoss / Tonnummer
- H.F.0.01 — Bauteil / Fenster / Geschoss / Fensterno

- F 30 — Brandschutzanforderung an Bauteile
- FL — Feuerlöscheinrichtungen
- TSS — Wandanschlüsse
- RS — Rauchschutzanforderung
- DS — Dichtschlüsselbelüftung
- DTS — DICht und Selbstschließend
- BWF — Brandmeldeanlage
- LWA — Löschwasserversorgung
- R — Rauchfolung
- R — Rettungsweg / Notausgang

Brandschutzanforderung an Bauteile

- Wand 60 90 M
- Bauzutr Brandwand
- Wand 60 90 M
- Wand 60 90
- Wand 60 30

HINWEIS MASSSETTEN:
Blaue Massketten = Auszüchmaße Möbe
Rote Massketten = Mindestmaße gem. BSK
Grüne Massketten = Trockenbaumaße

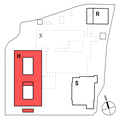

Hinweise / Legende:
Bauteil H ± 0.00 = 357.80 ü. NHN

Index	Datum	Änderung
f	2026.09.04	Erweiterung Drainage, B.v. Markierungen (rypar)
e	2026.03.23	Anpassung Fassade
d	2026.03.23	Anpassung Fassade
c	2026.02.23	Anpassungen v. Markierungen
b	2026.02.23	Anpassungen v. Markierungen
a	2025.10.24	Ursprüngliche Planfassung!

Projekt:
Berufsfeuerwehr Wesche
Dorneburgweg 5, 59872 Meschede

Bauherr:
Hochsauerlandkreis, Der Landrat
Steinstraße 27, 59872 Meschede

Planverfasser:
ARCHITEKTUR DLX
Hohe Wall 13, 44137 Dortmund

Planinhalt / Maßstab:
Bauteil H, Ansicht von Süden
M.1:50

Plannummer:
BKM-H-ARC-S-340-0-F-V-2026 09 04

A04 Ansicht Süd VORABZUG

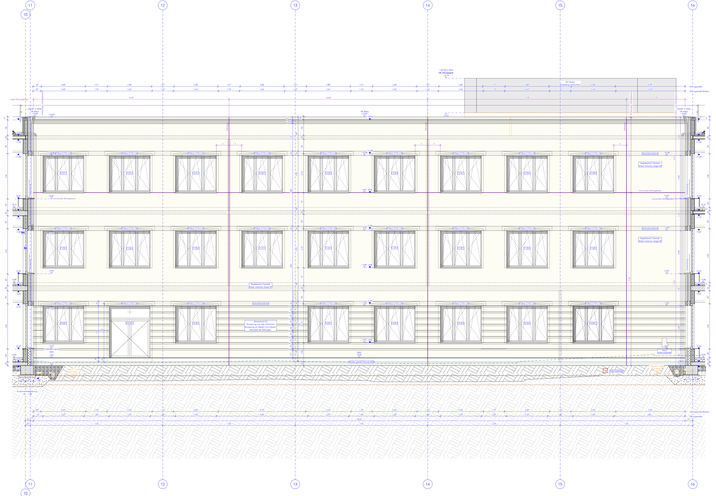

Ansicht Hof West / Achse D

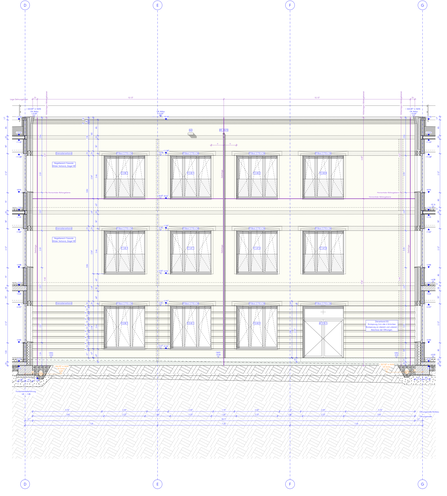

Ansicht Hof Nord / Achse 16

Ansicht Hof Ost / Achse G

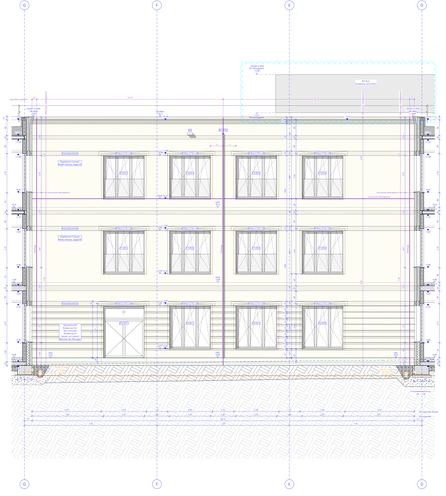

Ansicht Hof Süd / Achse 10















ARS Ansichten Hof Rand VORABZUG

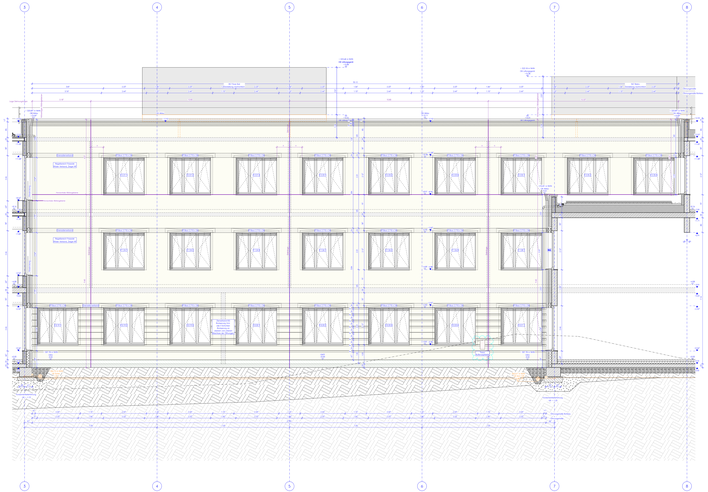

Ansicht Hof West / Achse D

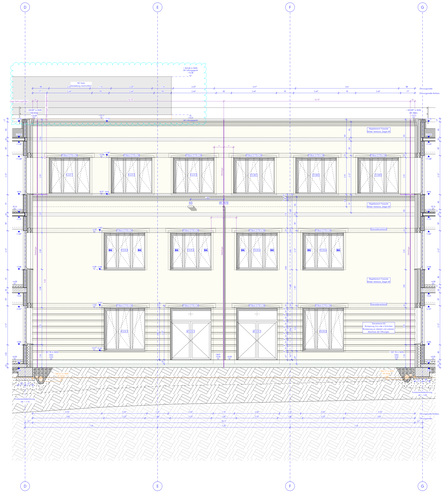

Ansicht Hof Nord / Achse 7

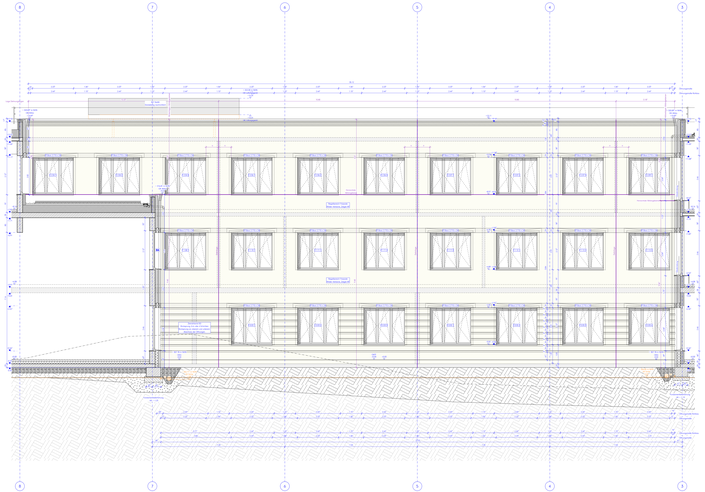

Ansicht Hof Ost / Achse G

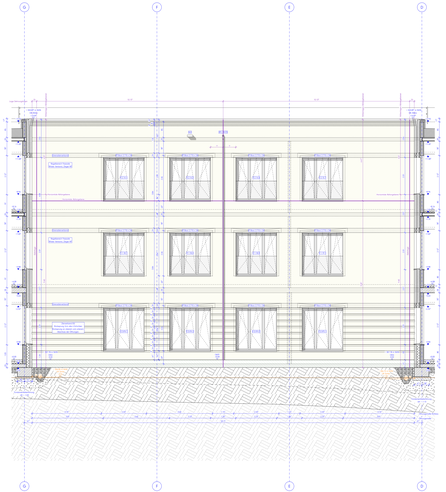

Ansicht Hof Süd / Achse 3
















ARB Ansichten Hof Süd VORABZUG