
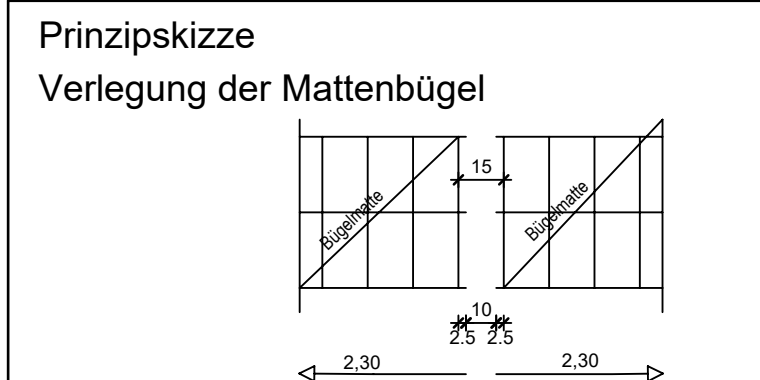
 
 
 
 


 

Abstandhalter und Unterstützungen gemäß DBV-Merkblatt.

Unter der Stb-Sohle und unter den Fundamenten ist eine Sauberkeitsschicht h= 5cm (C 12/15) einzubauen. Beim Betonieren gegen Erdreich muss die Betondeckung c_s = 5,5cm (seitlich) bzw. 8,5cm (unten) betragen! Alle Fundamente sind frostfrei zu gründen und bis auf tragfähigen Baugrund zu führen. Unterschiedliche Gründungstiefen sind untereinander abzutrepfen.

Die Ausführungspläne des Architekten und der Fachplaner sind zu beachten!

BEWEHRUNGSEIGENSCHAFTEN	
BETONMATTEN	B500A M
BETONSTÄBEN	B500B S
ANWEISUNGEN ZUR BEWEHRUNG	Häkeln, Winkelhaken, Stabdurchmesser
Stabdurchmesser	< 20 mm D = 4 mm
Stabdurchmesser	20 bis 28 mm D = 7 mm
Stabdurchmesser	> 28 mm D = 10 mm
BETONEIGENSCHAFTEN	
BETON	siehe Angabe je Bauteil
SAUERKEITSSCHICHT	C 12/15
EXPOSITIONSKLASSE	siehe Angabe je Bauteil
BETONDRUCK	siehe Angabe je Bauteil
BEWEHRUNGSEIGENSCHAFTEN	siehe Angabe je Bauteil
VERWEHRUNGSEIGENSCHAFTEN	Überwachungsklassen sind gemäß DIN EN 1992-1-1 einzuhalten

b	19.06.2026	MAK	Einarbeitung von Poliersträngen
a	31.03.2026	MAK	Planerstellung
Änderungen			

Bauprojekt: Sanierung des Berufskollegs Meschede
Bauort: 59872 Meschede, Dünnefeldweg 5
Bauherr: Hochschule Meschede, Landrat
59872 Meschede, Steinstraße 27
Plan: ARCHITEKTUR DLX
44137 Dortmund, Hoher Wall 15

BRÖCKLING VULLHORST
ingenieure

Bewehrungsplan	
Bauteil H	FUN BEW Streifenfun. Achse 1-10
Gezeichnet	19.06.2026
Geprüft	19.06.2026
Projektskizze	1:25
Plan-ID	23-1379
Plan-Info	23-1379