


Grundriss Gründung FUN SCP 01 (Achse -1-11/ A-F)

 


Grundleitungen nur dargestellt. Die Ausführungsplanung der Architektur ist zu beachten.

Alle Leerrohre DN100 UK Leerrohr = OK FUN -30

Alle Streifen- und Einzelfundamente, die unmittelbar in Drainage - Nähe liegen sind min. auf Sohle-Drainage mit Magerbeton tieferzuführen!

Abtrepung unter 30° tieferliegende Bereiche (Aufzug)

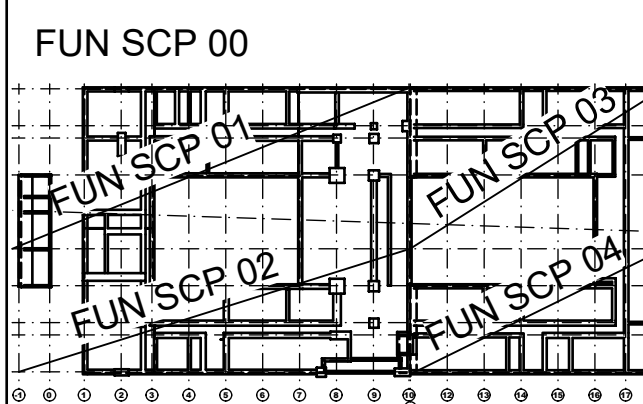

Fundament OK= -0.43 m soweit nicht anders angegeben!

Unter der Stb.-Sohle und unter den Fundamenten ist eine Sauberkeitsschicht h= 5cm (C 12/15) einzubauen. Beim Betonieren gegen Erdreich muss die Betondeckung $c_s = 5,5\text{cm}$ (seitlich) bzw. 8,5cm (unten) betragen! Alle Fundamente sind frostfrei zu gründen und bis auf tragfähigen Baugrund zu führen. Unterschiedliche Gründungstiefen sind untereinander abzutrepfen.

Die Ausführungspläne des Architekten und der Fachplaner sind zu beachten!

DARSTELLUNGSEIGENSCHAFTEN

STAHLBETON	
FERTIGTEILE	
MAUERWERK TRAGEND	
MAUERWERK TRAGEND	
BETONKANTE	
GELÄNDE	

e	12.08.2008	AS	Plan gem. Architekturbüro K. Angewandt
d	27.07.2008	AS	Winkelstütze der Rampe angepasst
c	19.08.2008	MAX	Plan überarbeitet, siehe Vorkon
b	13.03.2008	AS	Plan gem. Architekturbüro K. Angewandt
a	19.12.2008	MAX	Planerstellung

Bauverbot
Sanierung des Berufscolleagues Meschede
59872 Meschede, Dönnefeldweg 5
Bauverbot
Hochsauerlandkreis, Der Landrat
59872 Meschede, Steinstraße 27
Planung
ARCHITEKTUR DLX
44137 Dortmund, Hoher Wall 15

BRÜCKLING VULLHORST ingenieure

Schalplan
Bauteil H
FUN SCP 01
Rechner
Maren Köhler
Datum
12.08.2008
Maststab
1:50
Plan-D
BKK-H-TWP-5-070-01-e-V-2026 08 12-FUN SCP 01