


Grundriss Gründung FUN SCP 02 (Achse -1-11/ E-J)

 


Grundleitungen nur dargestellt. Die Ausführungsplanung der Architektur ist zu beachten.

Alle Leerrohre DN100 UK Leerrohr = OK FUN -30

Alle Streifen- und Einzelfundamente, die unmittelbar in Drainage - Nähe liegen sind min. auf Sohle-Drainage mit Magerbeton tieferzuführen!

Abtrepung unter 30° tieferliegende Bereiche (Aufzug)

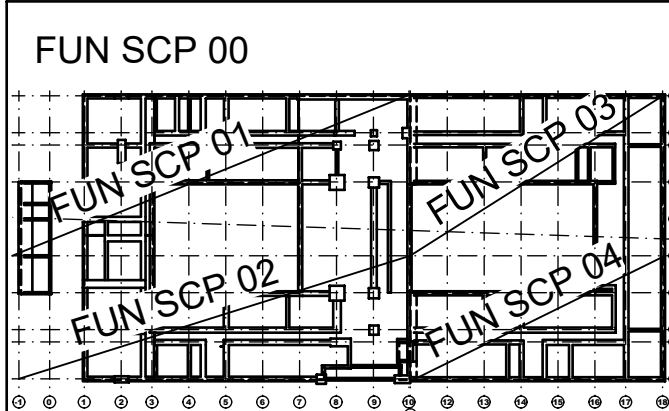

Fundament OK= -0.43 m soweit nicht anders angegeben!

Unter der Stb.Sohle und unter den Fundamenten ist eine Sauberkeitsschicht h= 5cm (C 12/15) einzubauen. Beim Betonieren gegen Erdreich muss die Betondeckung $c_s = 5,5\text{cm}$ (seitlich) bzw. 8,5cm (unten) betragen! Alle Fundamente sind frostfrei zu gründen und bis auf tragfähigen Baugrund zu führen. Unterschiedliche Gründungstiefen sind untereinander abzutrepfen.

Die Ausführungspläne des Architekten und der Fachplaner sind zu beachten!

DARSTELLUNGSEIGENSCHAFTEN

STAHLBETON	
FERTIGTEILE	
MAUERWERK TRAGEND	
MAUERWERK TRAGEND	
BETONKANTE	
GELÄNDE	

e	12.08.2026	AS	Plan gem. Architektur Innen K angestrich
d	27.07.2026	AS	Winkelstützende der Rampe angestrich
c	19.05.2026	MAX	Plan überarbeitet, siehe Vorhaben
b	13.03.2026	AS	Plan gem. Architektur Innen K angestrich
a	19.12.2025	MAX	Planerstellung

Änderungen

Bauherr
Sanierung des Berufskollegs Meschede
59872 Meschede, Dönfeldweg 5
Bauherr
Hochhauslerlandkreis, Der Landrat
59872 Meschede, Steinstraße 27
Planung
ARCHITEKTUR DLX
44137 Dortmund, Hoher Wall 15

BRÜCKLING
VOLLHORST
ingenieure

Schalplan

Bauteil H
FUN SCP 02

Rechner	Datum	Merkmal
Maren Köhler	12.08.2026	1:50
Projektor	Leistungsbereich	
23-1379	Ausführungsplanung	
Plan-D		

BKM-H-TWP-5-070-02-e-V-2026 08 12-FUN SCP 02