


Grundriss Gründung FUN SCP 04 (Achse 9-18/ E-J)

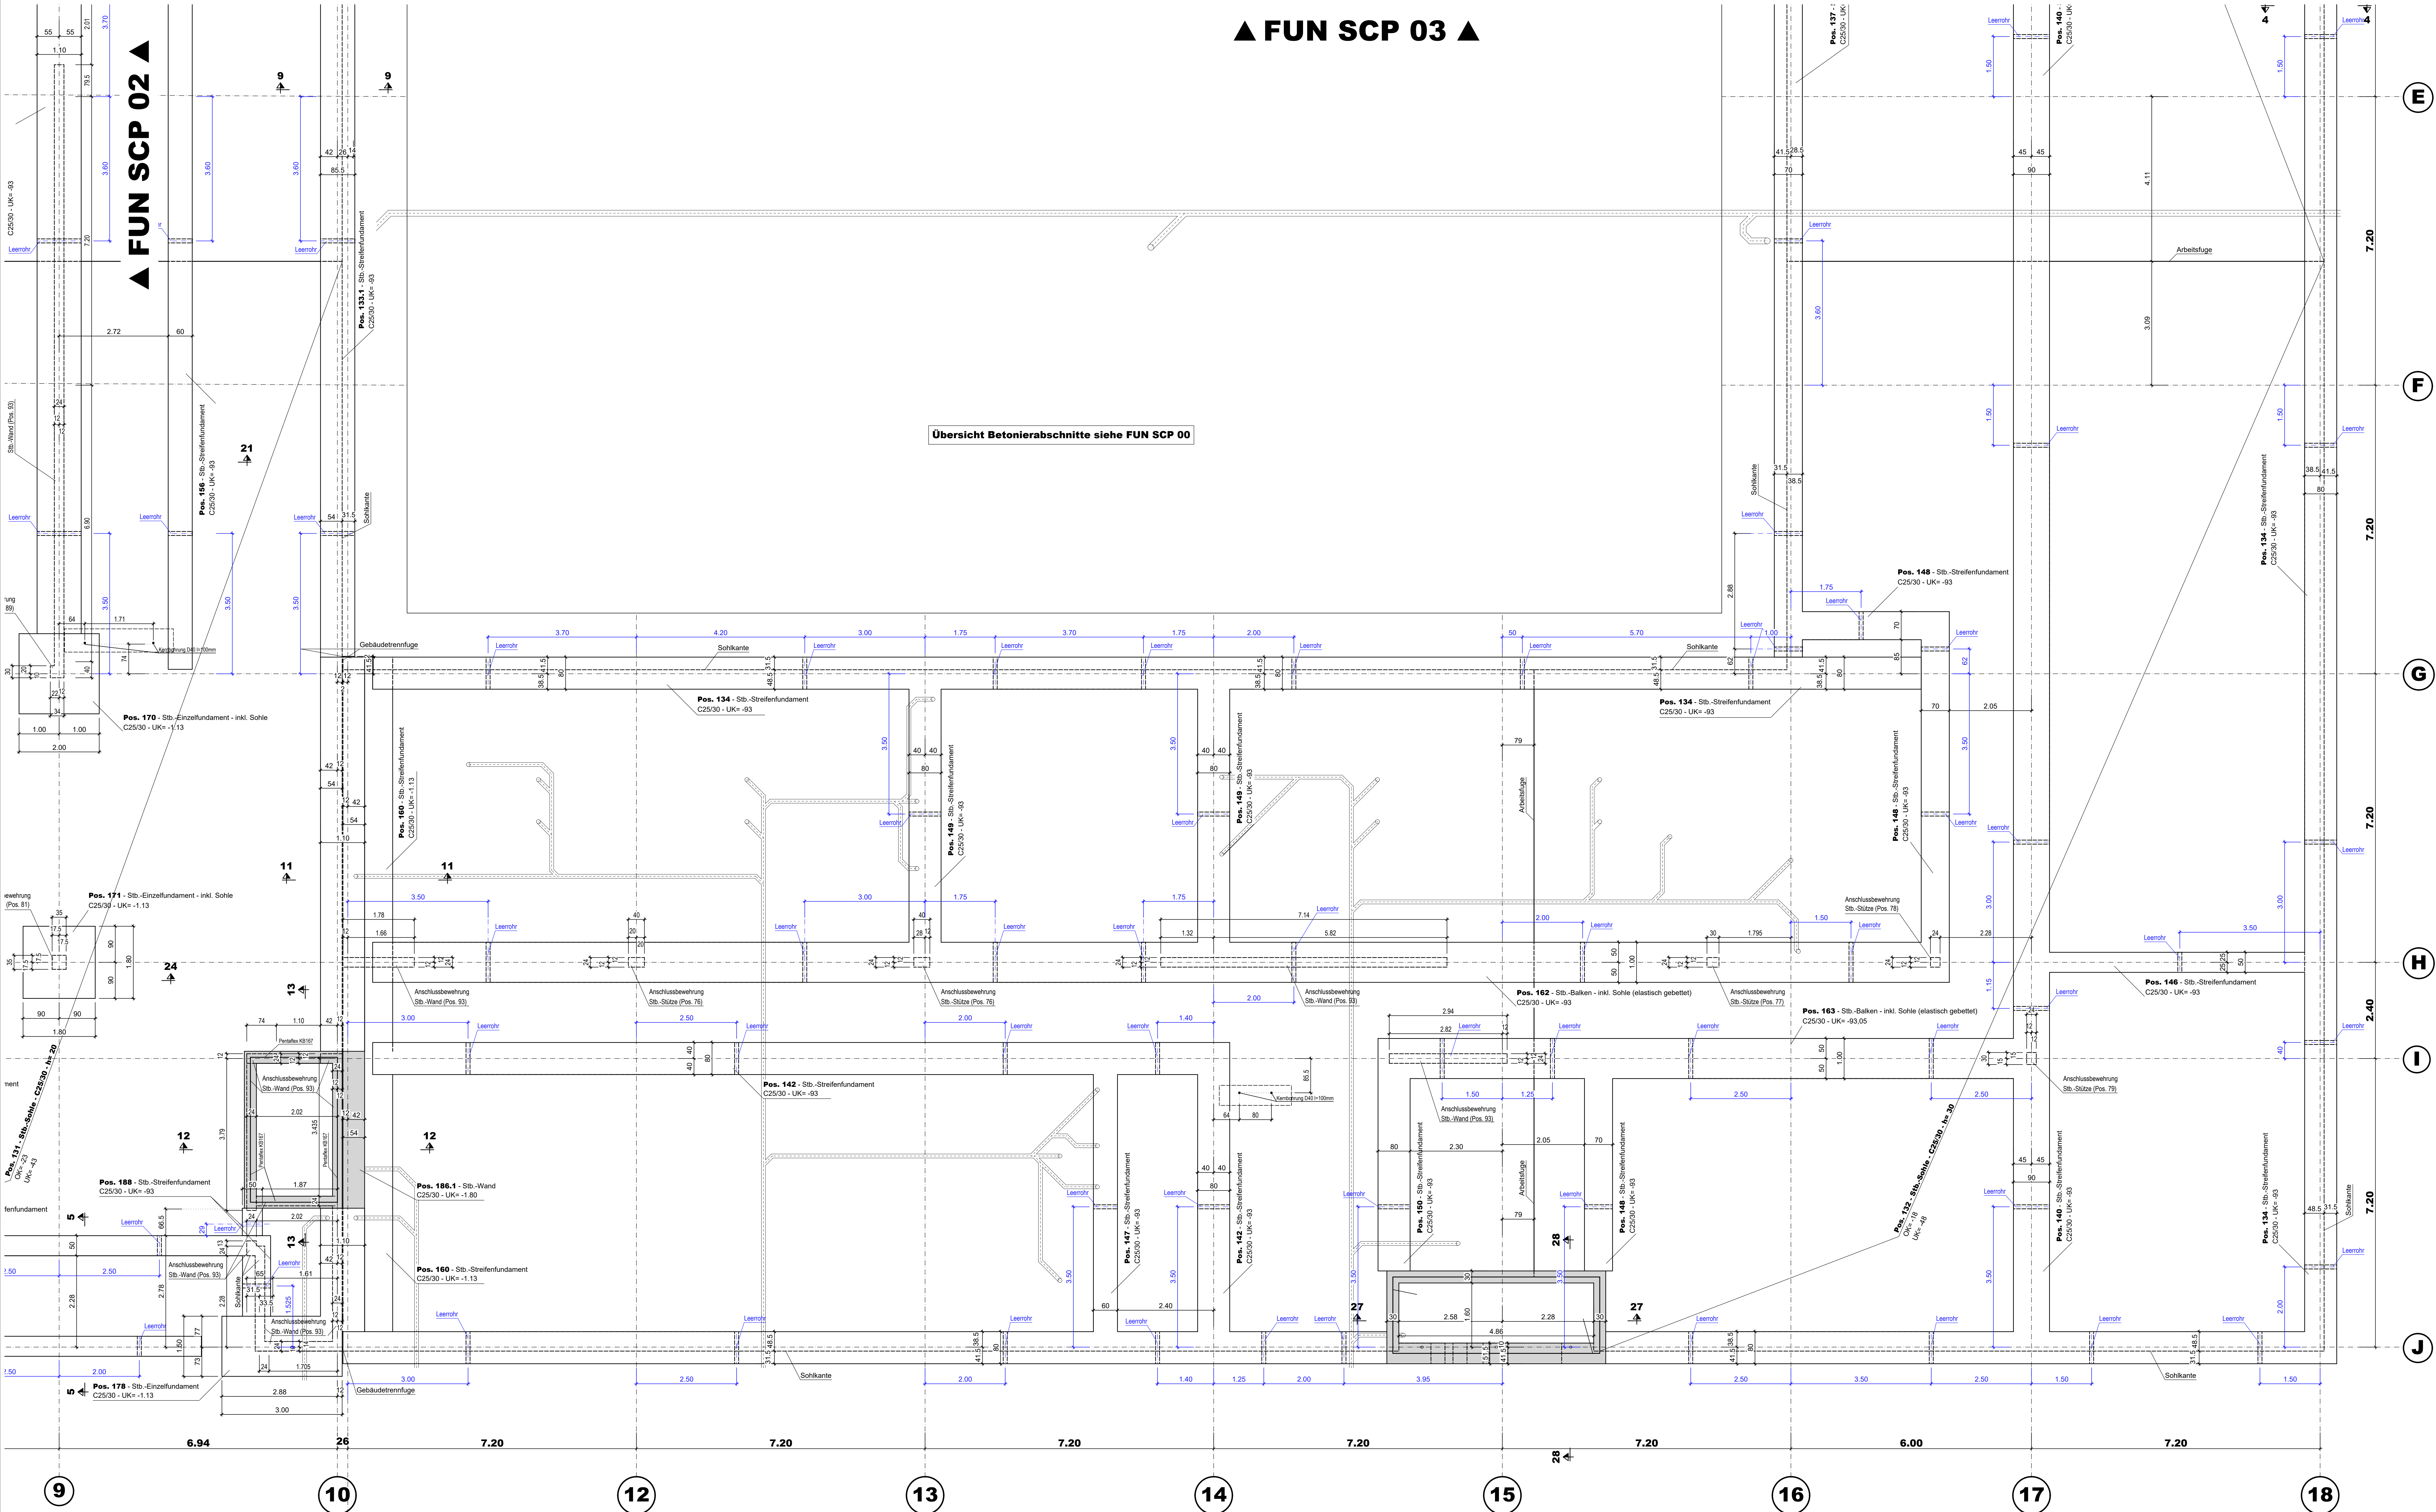


▲ FUN SCP 03 ▲

Grundleitungen nur dargestellt. Die Ausführungsplanung der Architektur ist zu beachten.

Alle Leerrohre DN100 UK Leerrohr = OK FUN -30

Alle Streifen- und Einzelfundamente, die unmittelbar in Drainage - Nähe liegen sind min. auf Sohle-Drainage mit Magerbeton tieferzuführen!

Abtrepung unter 30° tieferliegende Bereiche (Aufzug)

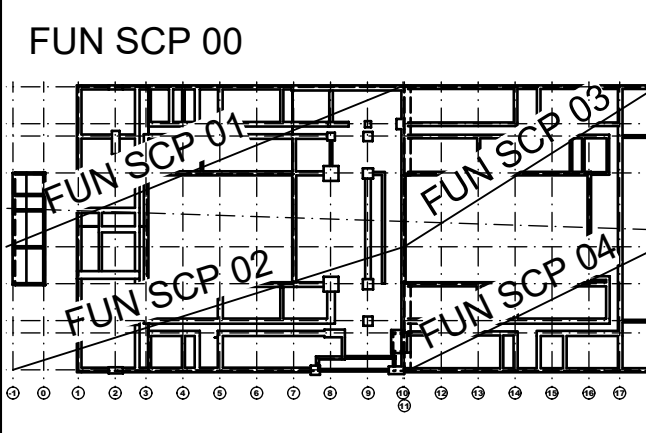

Fundament OK= -0.43 m
soweit nicht anders angegeben!

Unter der Stb.-Sohle und unter den Fundamenten ist eine Sauberkeitsschicht h= 5cm (C 12/15) einzubauen. Beim Betonieren gegen Erdreich muss die Betondeckung c = 5,5cm (seitlich) bzw. 8,5cm (unten) betragen! Alle Fundamente sind frostfrei zu gründen und bis auf tragfähigen Baugrund zu führen. Unterschiedliche Gründungstiefen sind untereinander abzutrepfen.

Die Ausführungspläne des Architekten und der Fachplaner sind zu beachten!

DARSTELLUNGSEIGENSCHAFTEN	
STAHLBETON	
FERTIGTEILE	
MAUERWERK TRAGEND KS P 12-1.8 - Dbm	
MAUERWERK TRAGEND KS P 20-2.0 - Dbm	
BETONKANTE	
GELÄNDE	

d	13.09.2025	AS	Plan gem. Architektur Index K angepasst
c	19.09.2025	MAK	Plan überarbeitet, siehe Werten
b	31.03.2025	AS	Plan gem. Architektur Index E angepasst
a	19.12.2025	MAK	Planerstellung
Verf. : Doc. : Mak. : Planerstellung			
Änderungen			

Bearbeiter: Sanierung des Berufskollegs Meschede
Bauplan: 59872 Meschede, Dünnefeldweg 5
Bauteil: Hochschule Landkreis, Der Landrat
59872 Meschede, Steinstraße 27
Plan: ARCHITEKTUR.DLX
44137 Dortmund, Hoher Wall 15

BRÖCKLING VULLHORST Ingenieure
Josef Försch-Straße 4
50169 Hohenhof
05237 9822-0
05237 9822-22
info@bröckling-ingenieure.de

Schalplan		
Bauteil H		
FUN SCP 04		
Bearbeiter	Datum	Maßstab
Maren Köhler	12.08.2026	1:50
Projektnummer	Leistungsphase	
23-1379	Ausführungsplanung	
Plan-ID: BKM-H-TWP-5-070-04-4-V-2026 08 12-FUN SCP 04		