




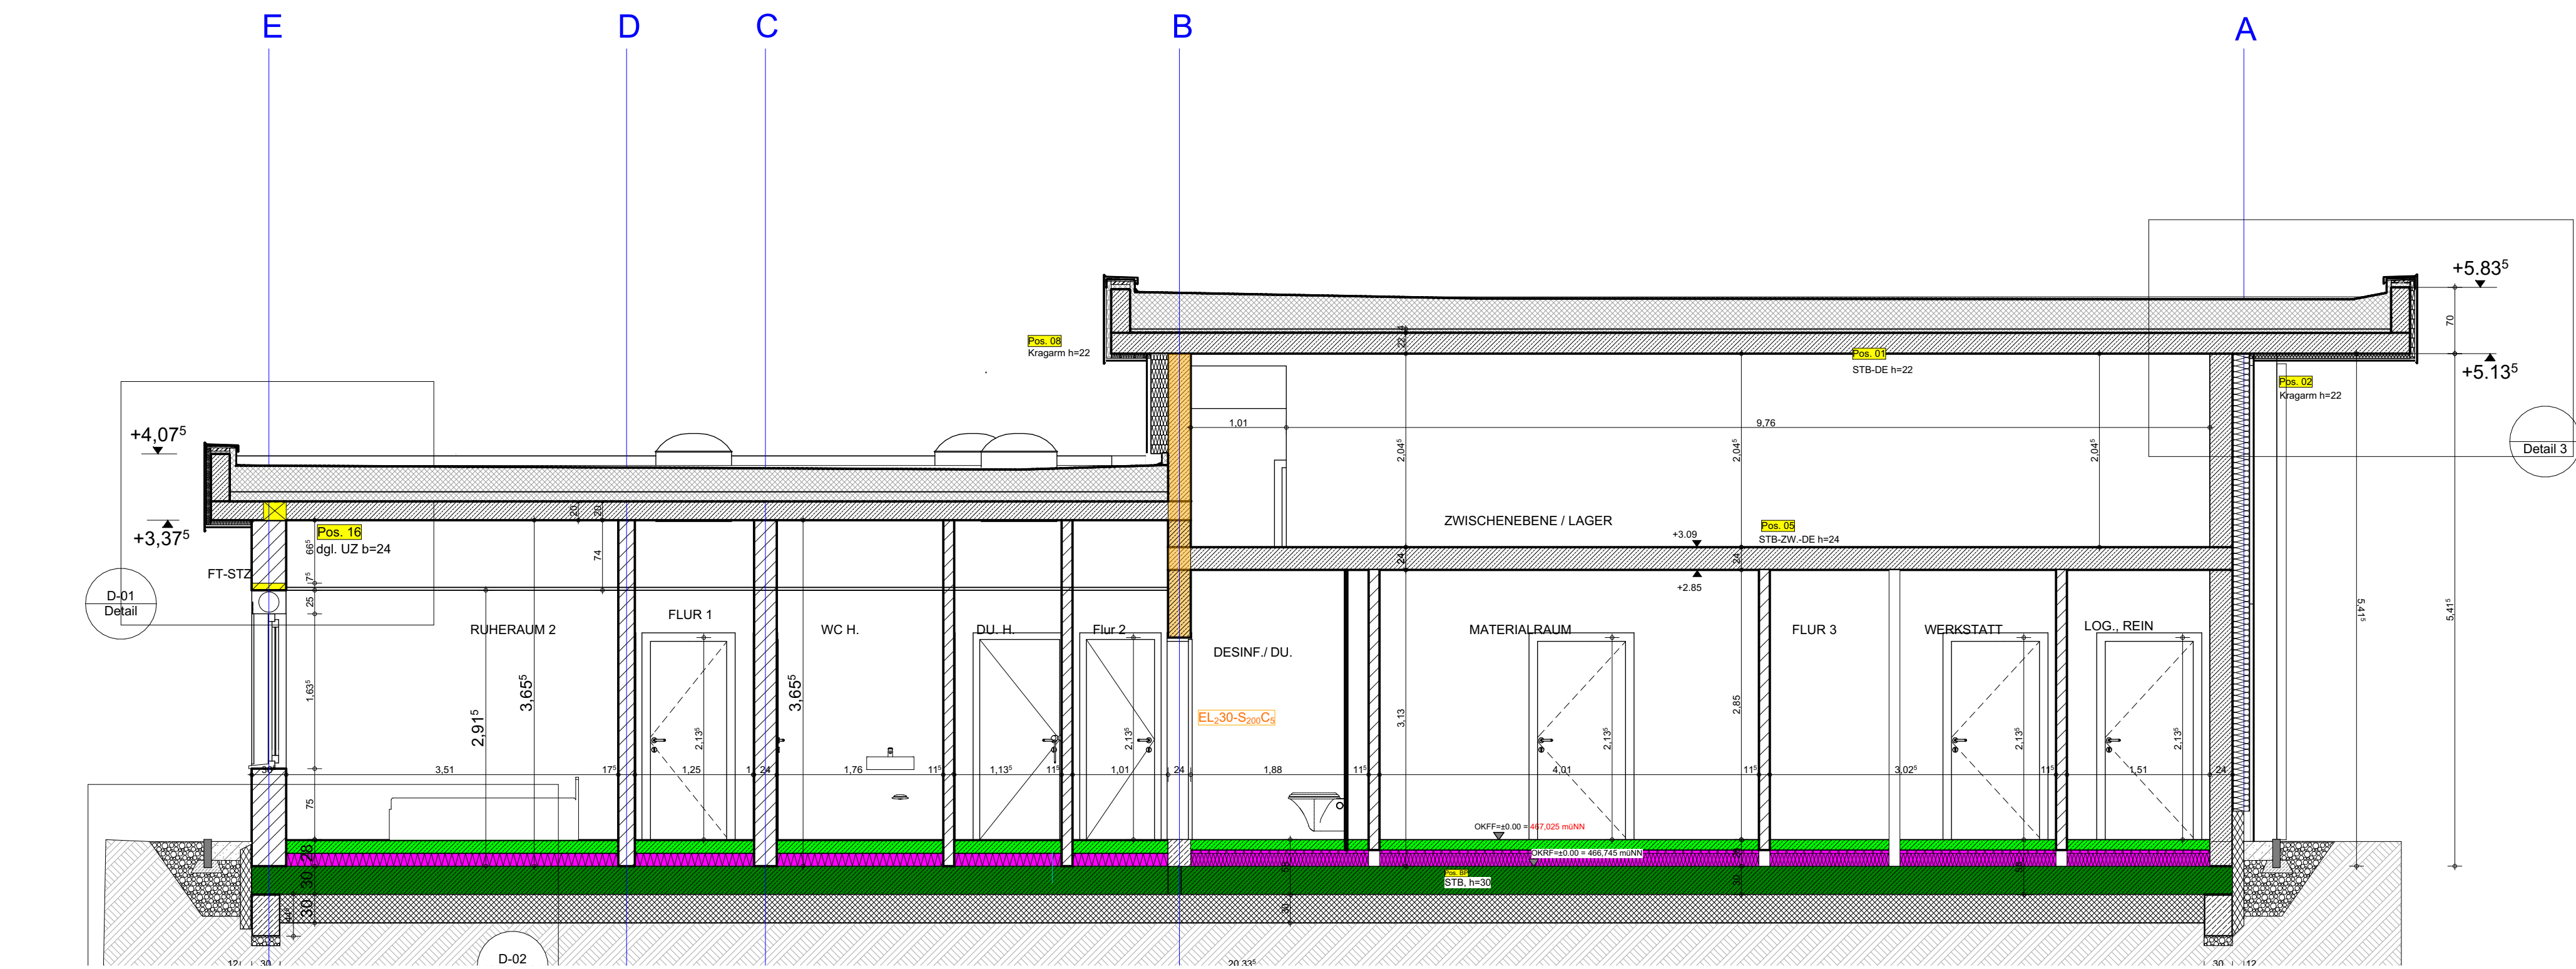

Schnitt 1

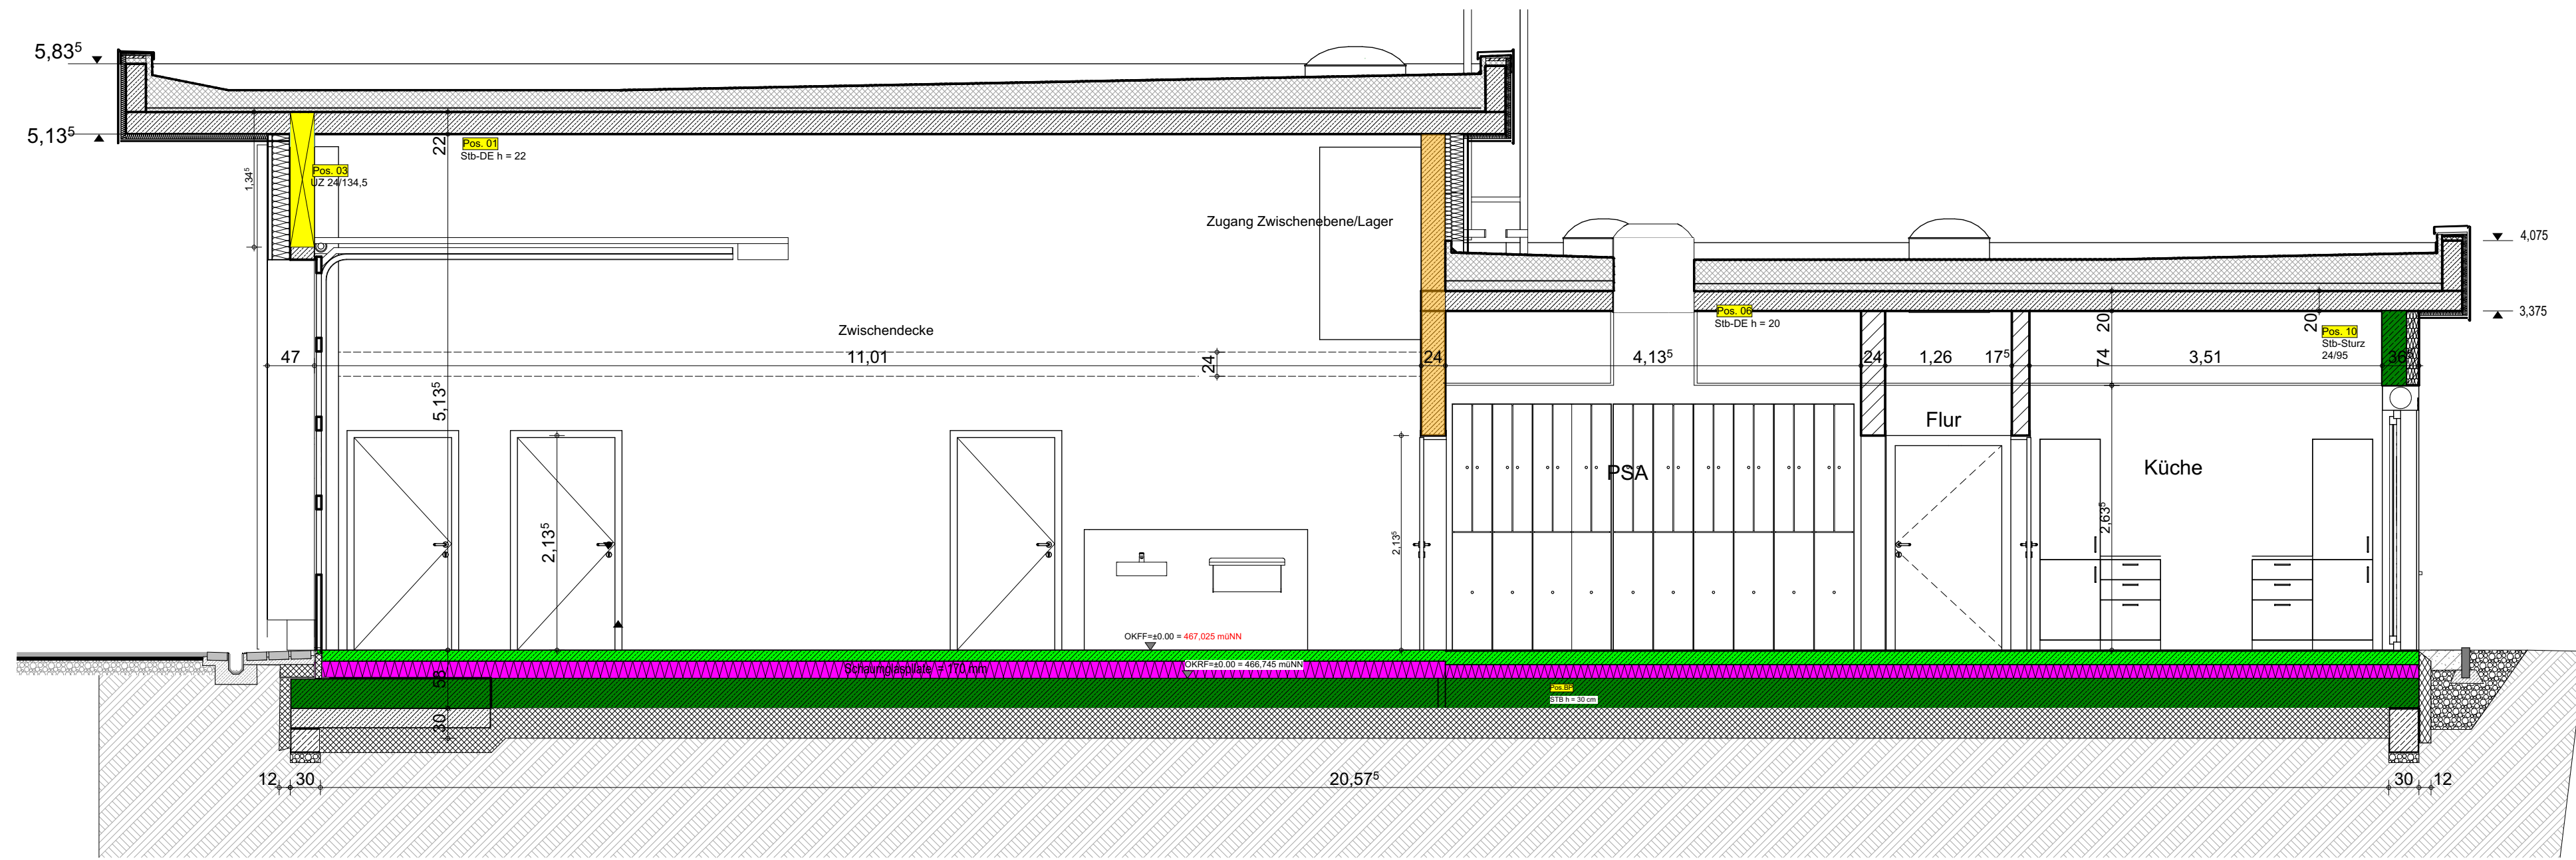

Schnitt 2

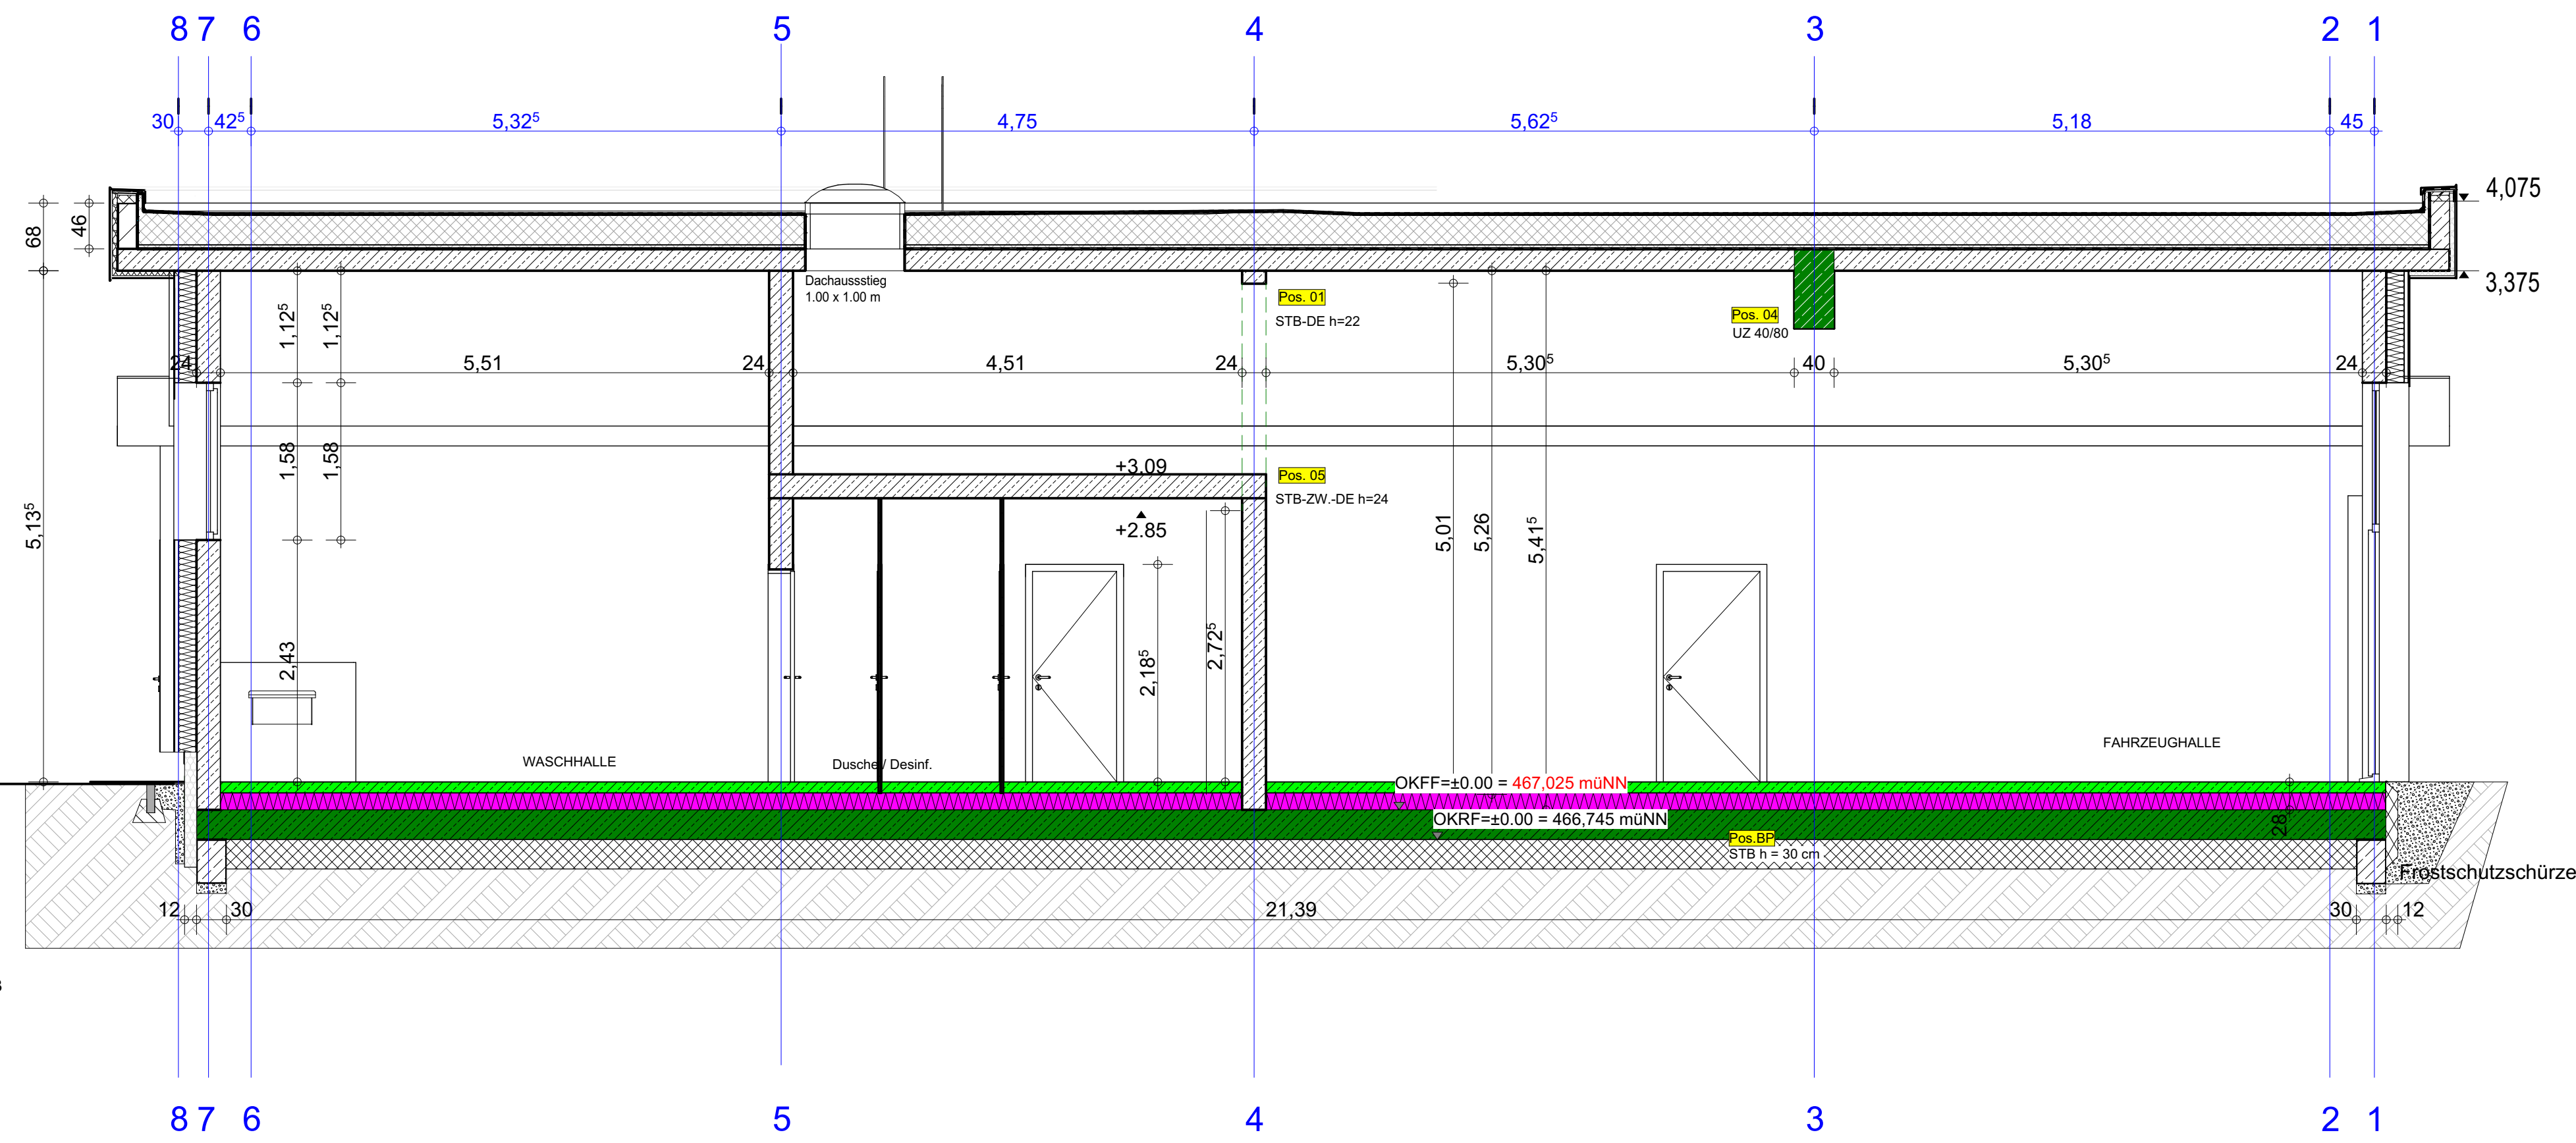

Schnitt 3

▽ = OK Fertigbau	◻ = Deckendurchbruch	→ = Abbruch
△ = UK Fertigbau	◻ = Wanddurchbruch	
▼ = OK Rohbau	◻ = Bodenschlitz	
▲ = UK Rohbau	◻ = Bodendurchbruch	

S = Sanitär
H = Heizung
E = Elektro
L = Lüftung
G = Gas

FD = Fundamentdurchbruch
FA = Fundamenteausparung
FS = Fundamentschlitz
WD = Wanddurchbruch
WA = Wandausparung
WS = Wandschlitz senkrecht

WW = Wandschlitz waagrecht
DD = Deckendurchbruch
DA = Deckenausparung
DS = Deckenschlitz
FBS = Fußbodenschlitz
FBA = Fußbodenausparung

A	08.01.2026	Änderung Gründung in Bitumen		
INDEX	DATUM	ÄNDERUNGEN	BEARB.	GEPR.

Sämtliche Maße sind vom Unternehmer eigenverantwortlich am Bau zu prüfen.
Alle Werkpläne sind nur in Verbindung mit den gültigen Zeichnungen und Berechnungen des Tragwerksplaners, sowie den Durchbruchplänen der Fachingenieure gültig und/oder den ergänzenden Angaben.
Dehnungsfugen sind nach Angabe Tragwerksplaner auszuführen.
Der Ausführungsplan ist verpflichtet, den Auftraggeber auf etwaige Unstimmigkeiten der Ausführungsunterlagen hinzuweisen (VOB § 3.3).



Vorabzug

Ausführungszeichnung

MASSTAB: 1:50 DATUM: 03.02.2026

ZEICHNUNG: 22HSK_2026-02-03_AUS_RW Gellinghausen_Schnitte

BAUVORHABEN: Neubau einer Rettungswache in Gellinghausen
Gemeinde Schmaltenberg-Gemarkung Gellinghausen-Flur 1-Flurstück 240
57392 Gellinghausen

BAUHERR: Hochhauslandkreis
Der Landrat
Steinstraße 27
59872 Meschede



Unterschrift Bauherr:

Unterschrift Planer: