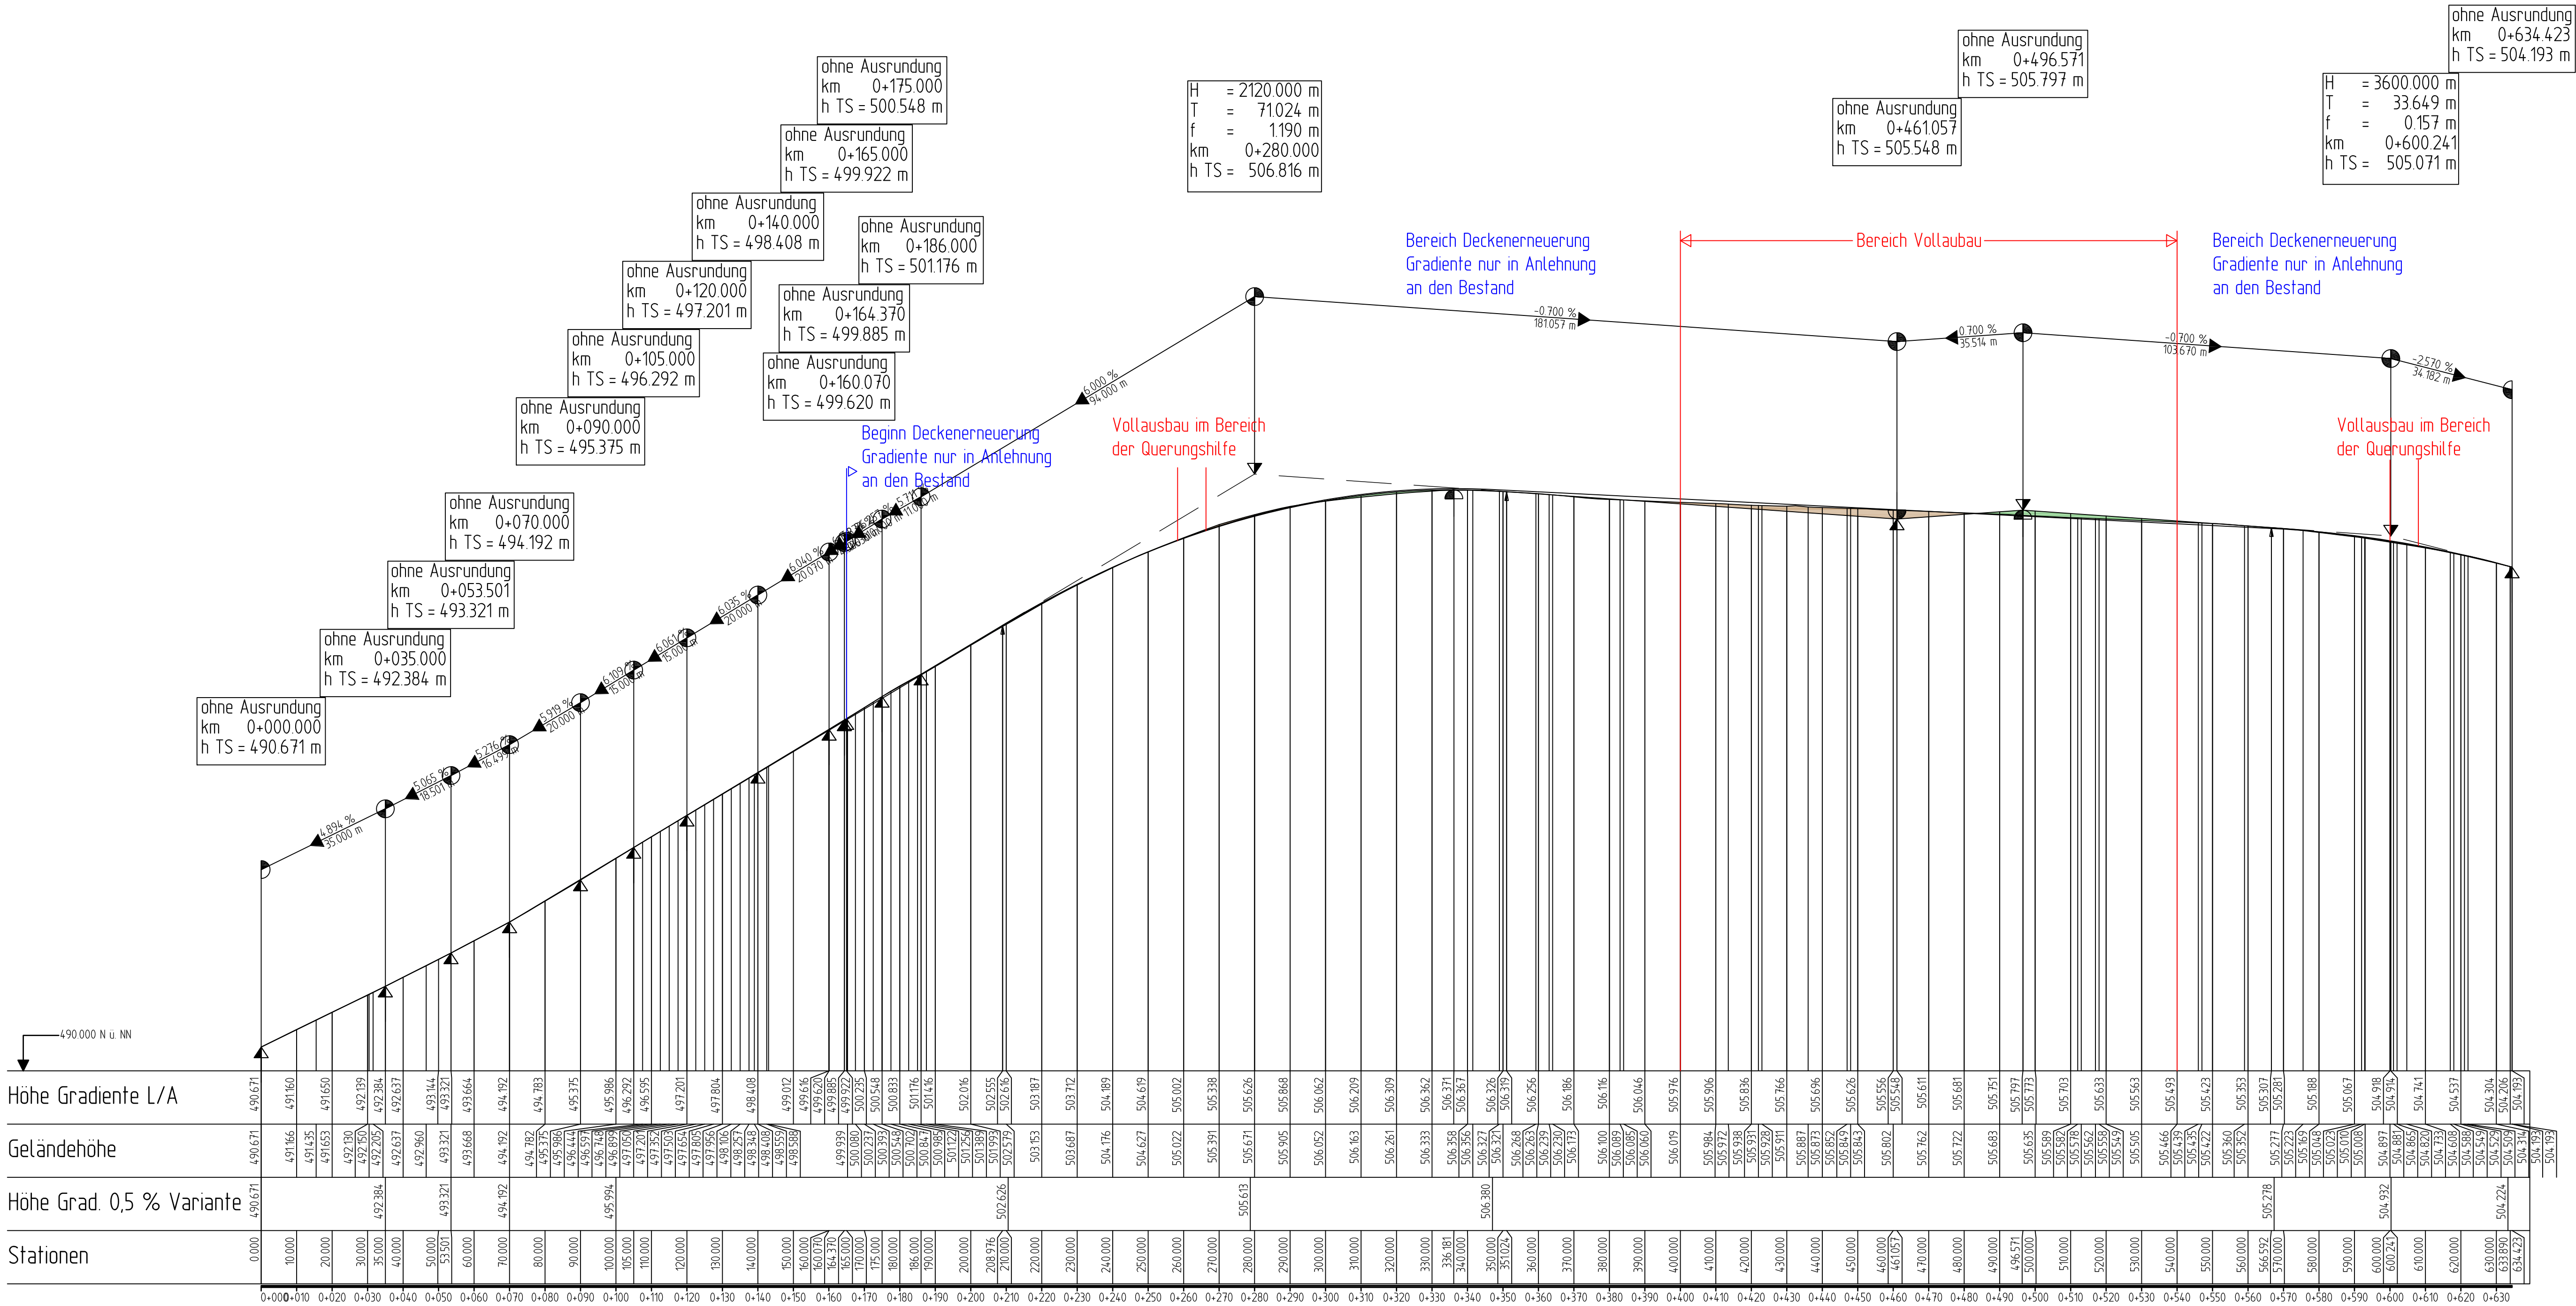


....			
Index	Datum	Name	Geändert
Änderungen			

Planverfasser:	Datum		Zeichen
 Auf der Lake 7a, 57392 Schmallenberg +49 2972 9721 0 info@bauling-schmidt.de www.bauling-schmidt.de	bearbeitet	Juli 2025	Sa
	gezeichnet	Juli 2025	He
	geprüft		
	Plangröße	1:100	0.59

 Hochsauerlandkreis Steinstraße 44 59072 Meschede	Unterlage		6
	Blatt Nr.		1
	Reg. Nr.		Hoehen-23-245-G-1
	Datum	Zeichen	
K57.1 Geh- und Radweg und Anbindung Heilge Brilon-Gisberg Planungsplanung-	bearbeitet		
	gezeichnet		
	geprüft		
	Höhenplan "Alte Herresstraße"		
Maßstab		1:1000/100	
Meschede _____, den _____ 20_____			
Vorabzug			