


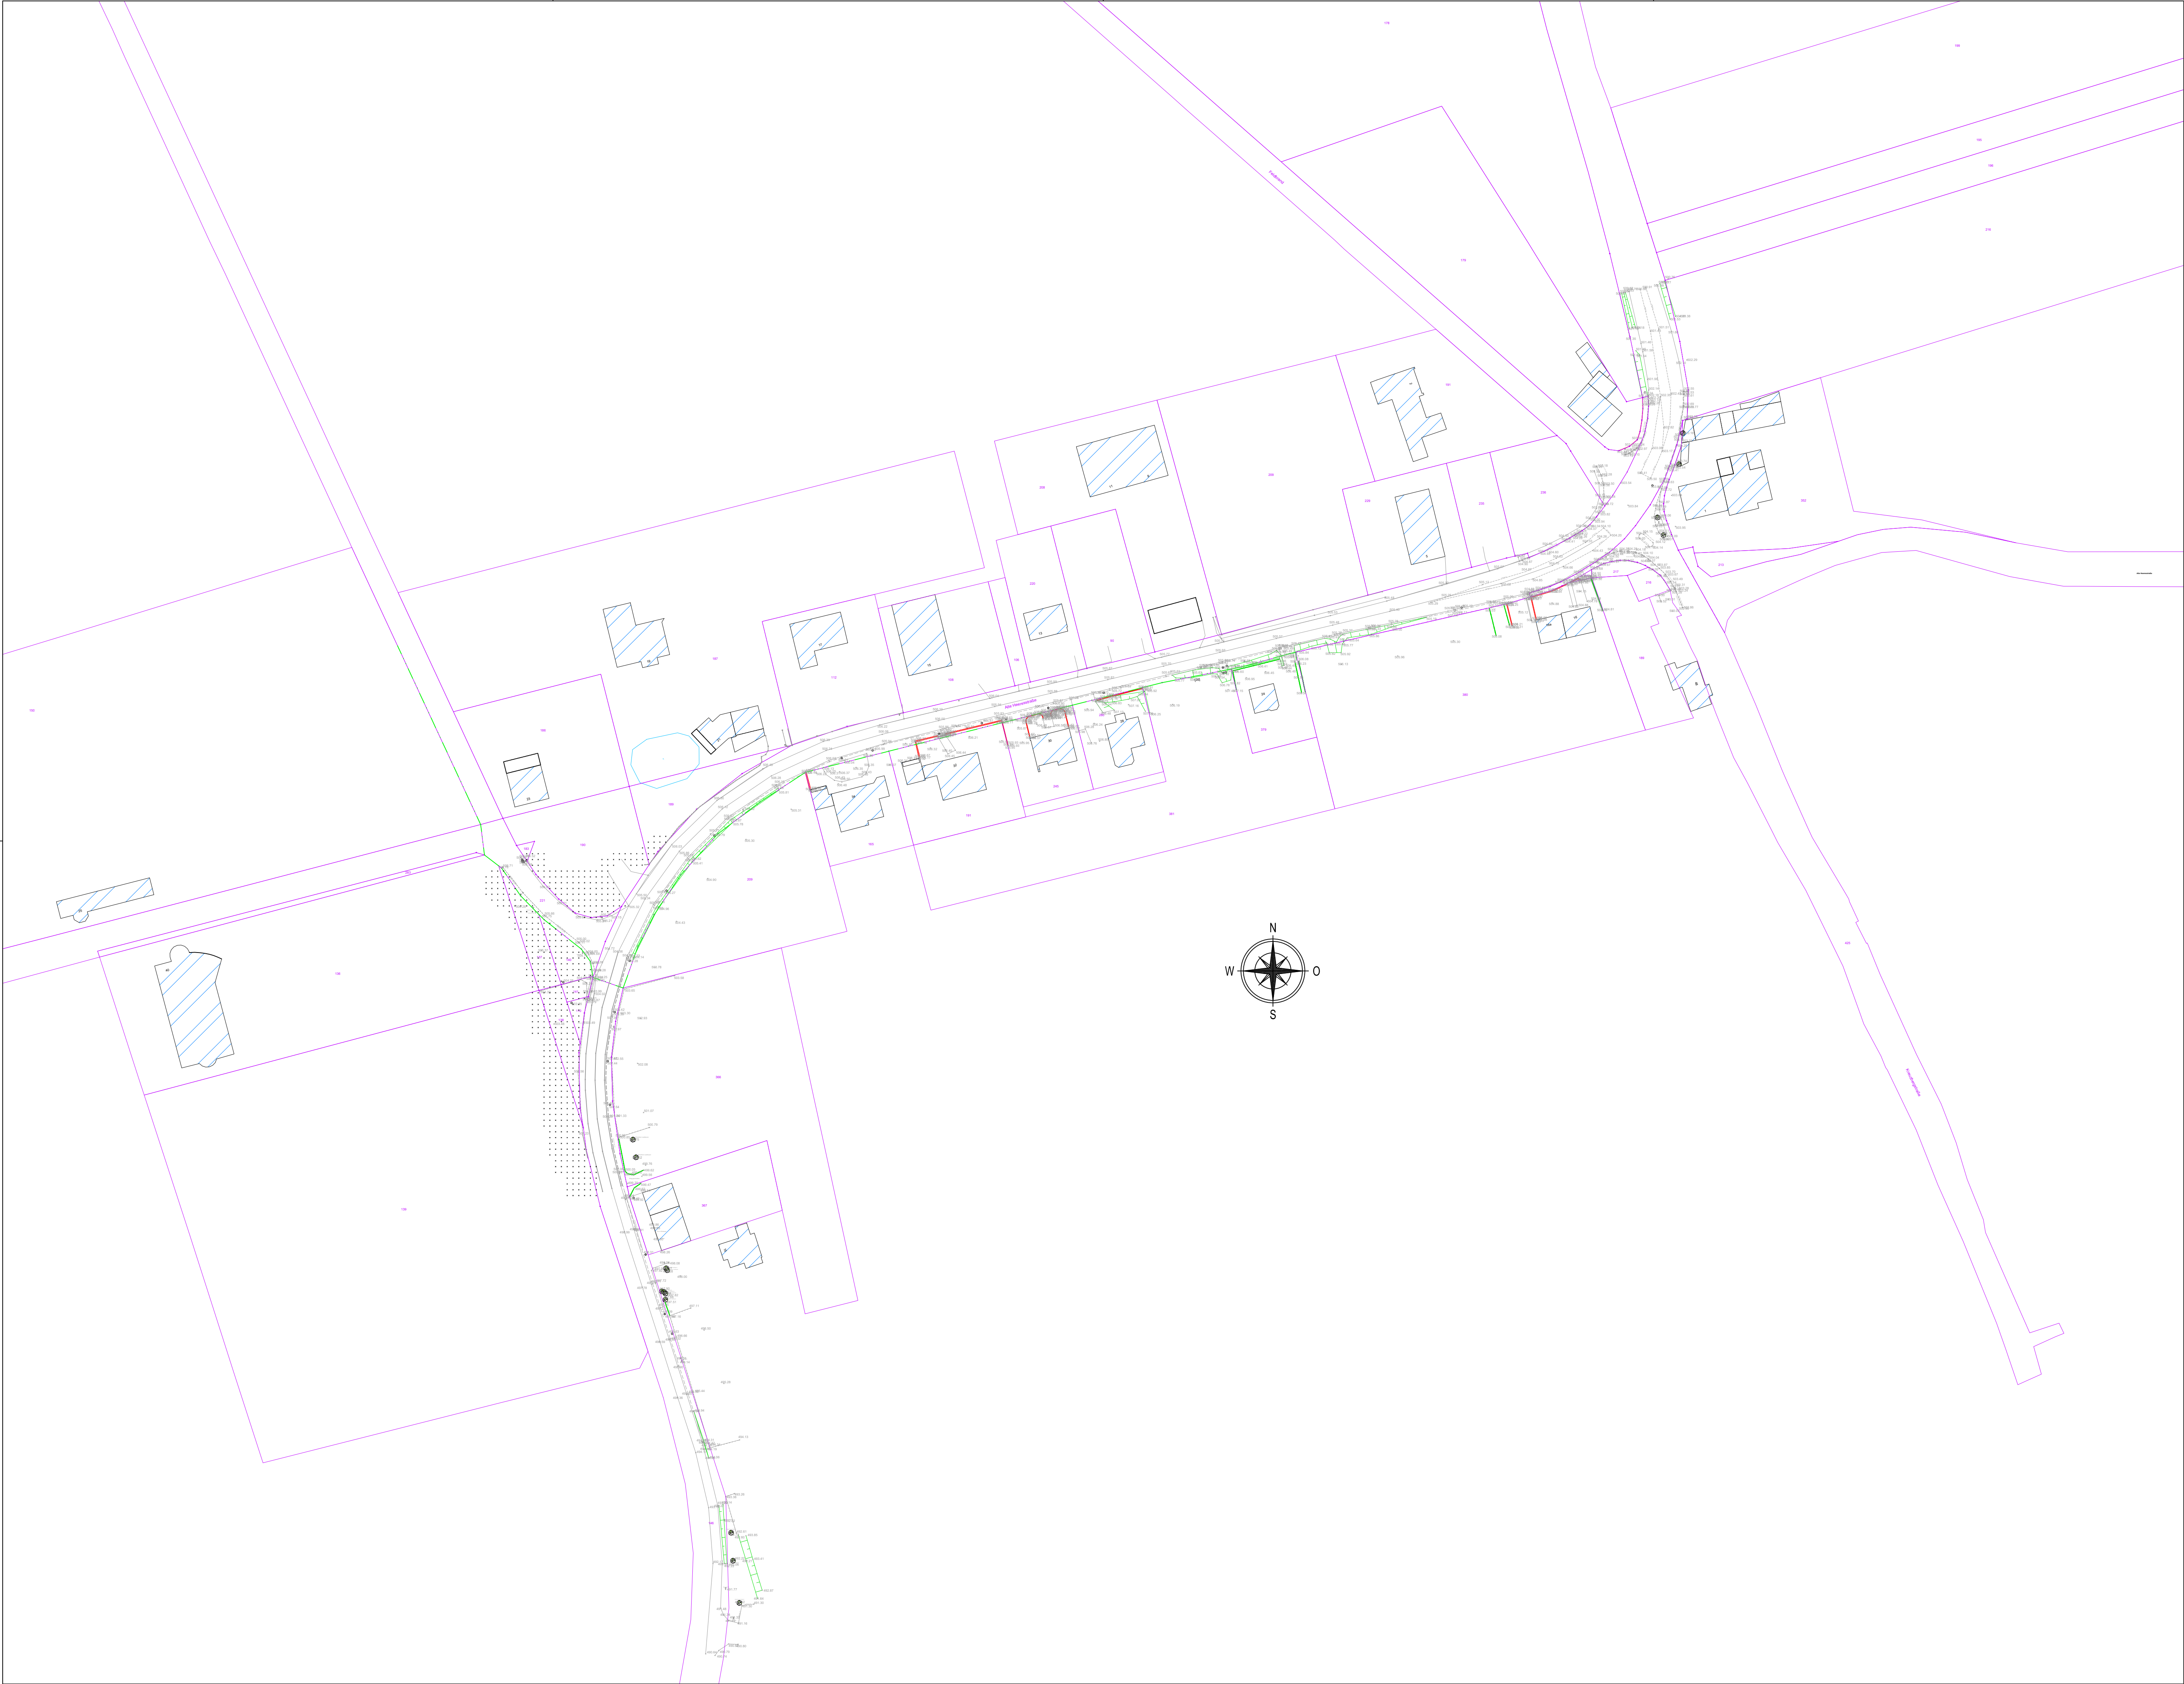

Anmerkung:
Das Liegenschaftskataster wurde in digitaler Form seitens
des HSK zur Verfügung gestellt.

Legende Bestand		
Kataster:	Flurgrenze, Grenze	Topographie:
	Grenzpunkt	Hydrant
Flächen Bestand:	Flurstücksnummer	Wasserschieber
		Lampe
	Pflasterfläche	Schild
	Asphaltfläche	Rohrpfosten, Mast
	Grünfläche	Kanaldeckel
	Schotterfläche	Straßenablauf
		Zaun
		Böschung
		Hecke / Büsche
		Baum
		Mauer

....			
Index	Datum	Name	Geändert
Änderungen			

Planverfasser: SCHMIDT Auf der Lake 7a, 57392 Schmallenberg +49 2972 9721 0 info@bauing-schmidt.de www.bauing-schmidt.de	Datum		Zeichen
	bearbeitet	Juli 2025	Sa
	gezeichnet	Juli 2025	He
	geprüft		
	Plangröße	1:16 000 59	

HSK Hochsauerlandkreis Steinstraße 44 59873 Meschede	Übersichtsplan		5-1
	Blatt Nr.		1
	Reg. Nr.		Lage_23-245-5-1
	Datum	Zeichen	
K57-1 Geh- und Radweg und Anbindung des TSC Brilon-Olsberg Bestandsplan	bearbeitet		
	gezeichnet		
	geprüft		
	Übersichtsplan Bestand		
	Maßstab	1:1000	

Meschede, den 20.	
Vorabzug	