


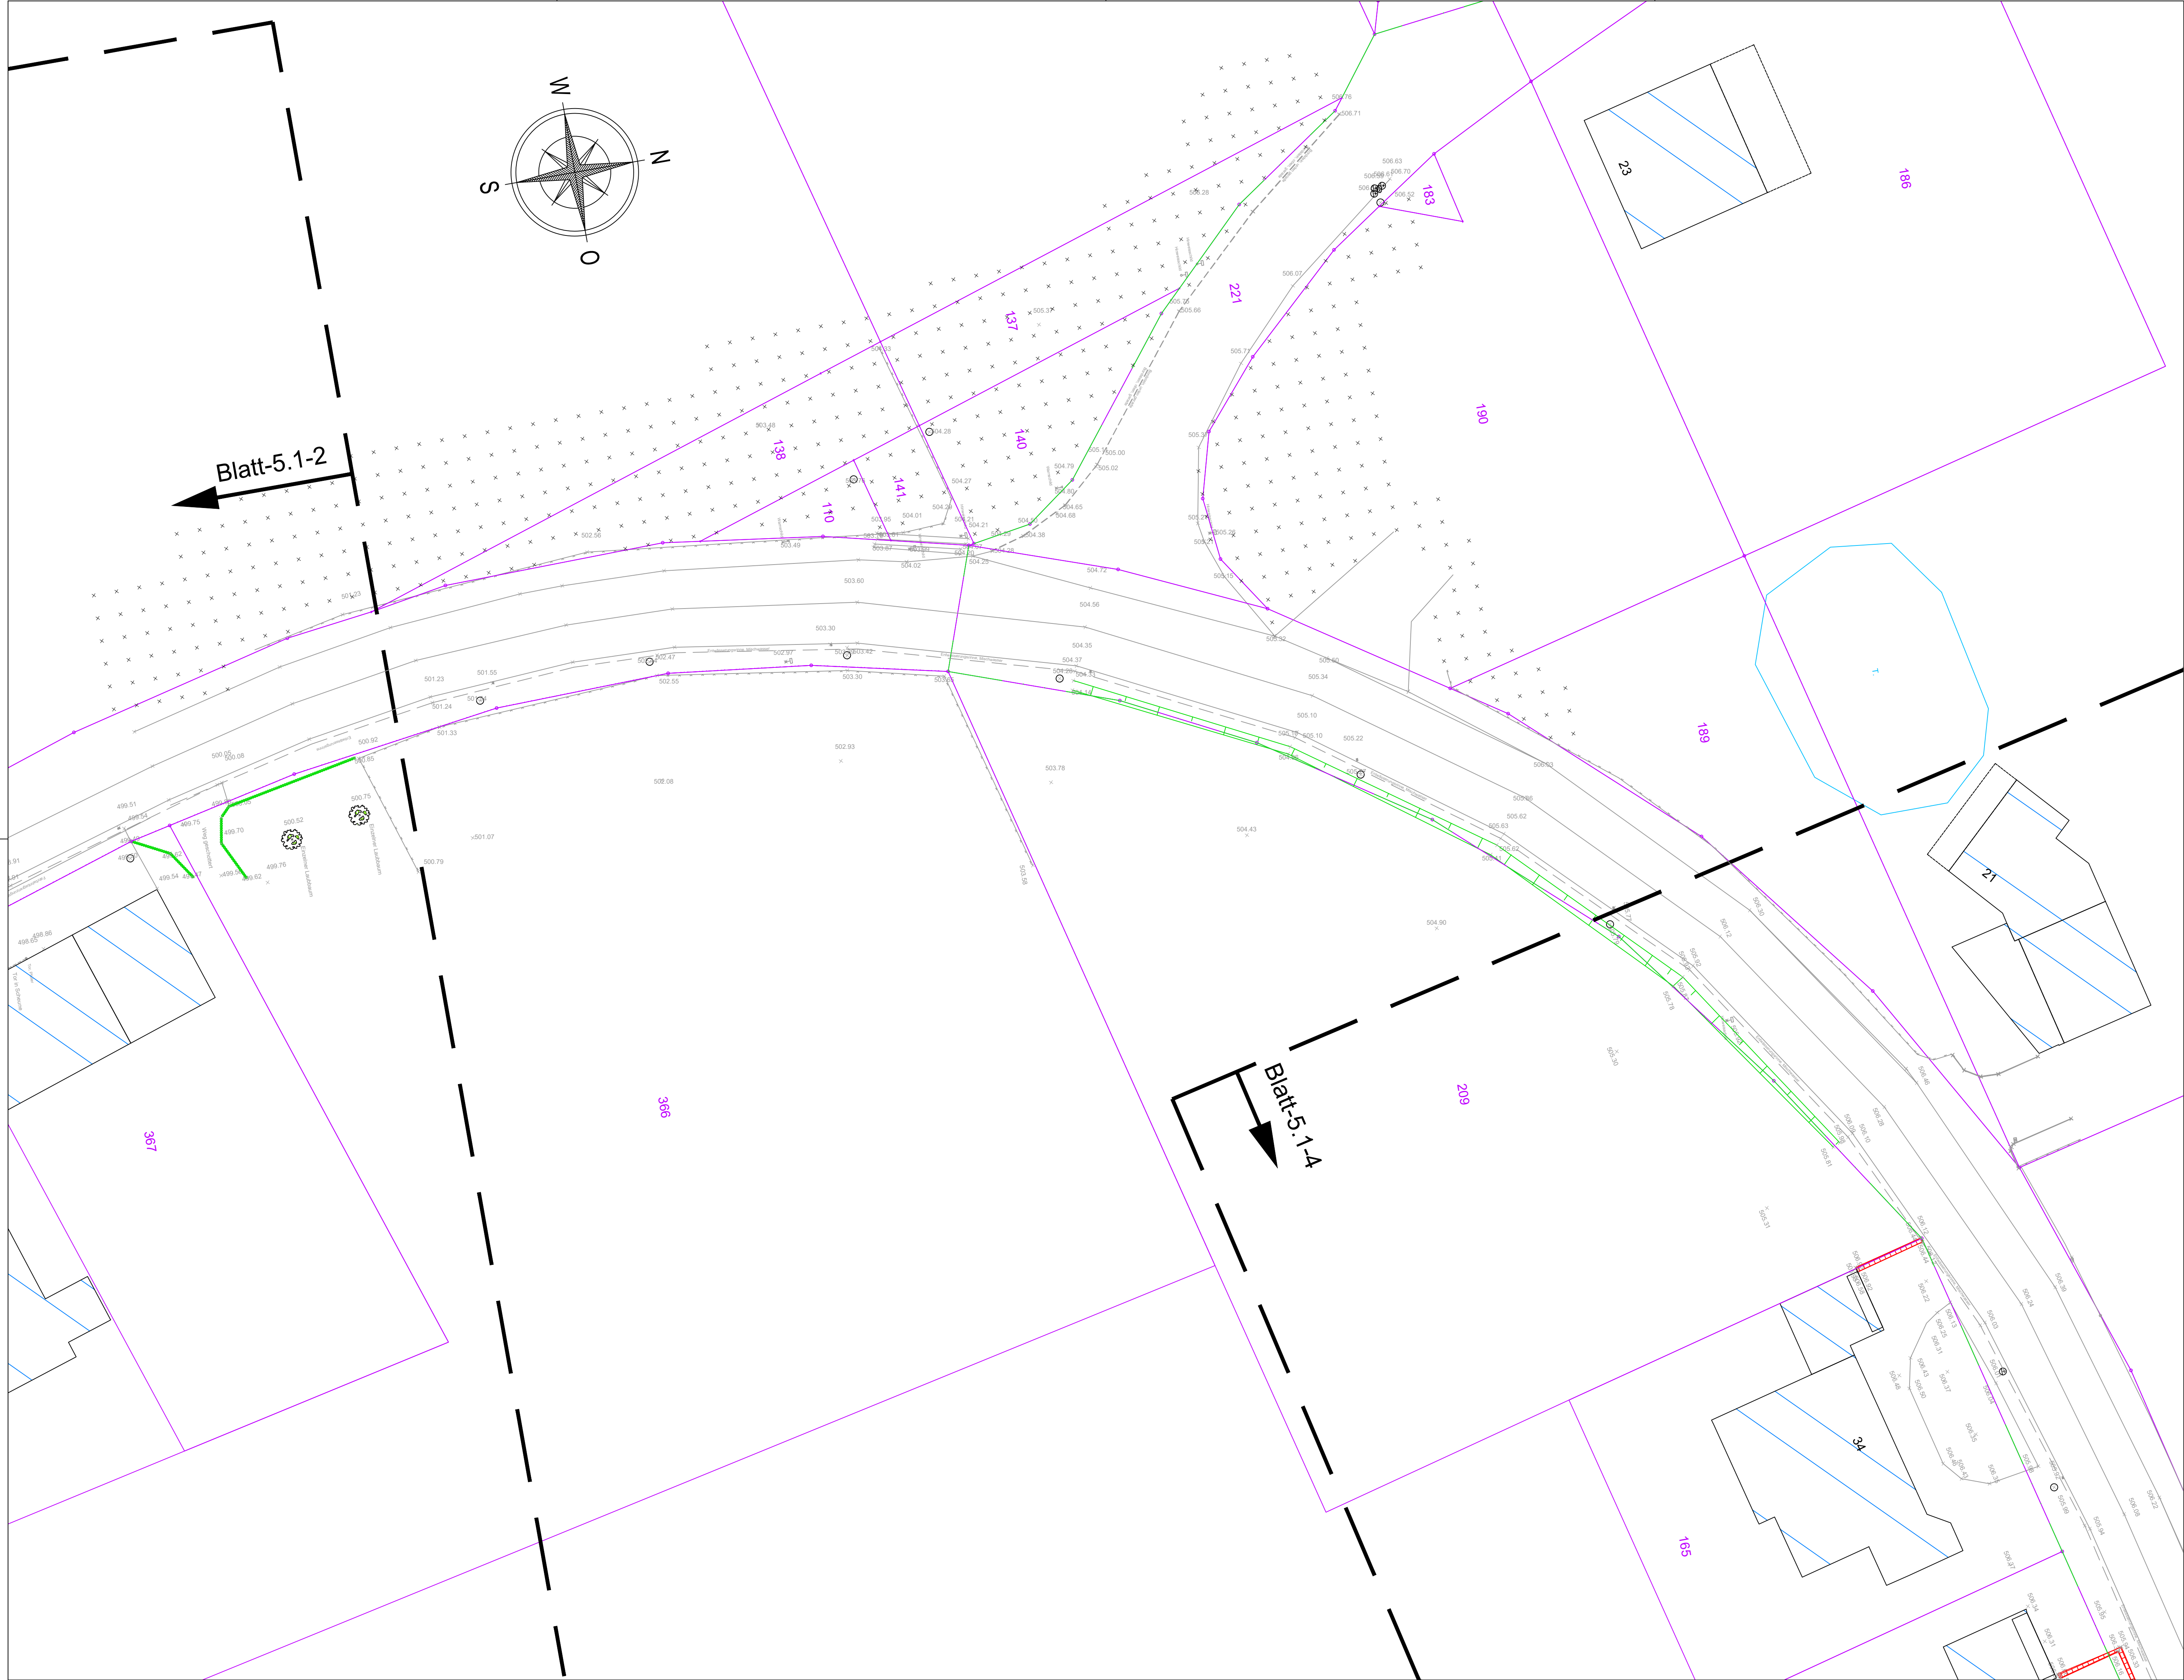

Anmerkung:
Das Liegenschaftskataster wurde in digitaler Form seitens
des HSK zur Verfügung gestellt.

Legende Bestand		
Kataster:	Topographie:	
Flurgrenze, Grenze	Hydrant	Zaun
Grenzpunkt	Wasserschieber	Böschung
Flurstücksnummer	Lampe	Hecke / Büsche
Flächen Bestand:		Baum
Pflasterfläche	Rohrpfosten, Mast	Mauer
Asphaltfläche	Kanaldeckel	
Grünfläche	Straßenablauf	
Schotterfläche		

....			
Index	Datum	Name	Geändert
Änderungen			

Planverfasser:		Datum	Zeichen
		bearbeitet	Juli 2025 Sa
Auf der Lake 7a, 57392 Schmallenberg +49 2972 9721 0 info@bauing-schmidt.de www.bauing-schmidt.de		gezeichnet	Juli 2025 He
		geprüft	
		Plangröße	1:16 A5 59

Hochsauerlandkreis Steinstraße 44 59877 Meschede	Übersicht		5-1
	Blatt Nr.		3
	Reg. Nr. Lage_23-245-5-1		
	Datum	Zeichen	
K57-1 Geh- und Radweg und Anbindung des TSC Brilon-Olsberg		bearbeitet	
Bestandsplan		gezeichnet	
		geprüft	
		Lageplan Bestand	
		Maßstab	1:250

Meschede, den ____ 20__	
Vorabzug	