


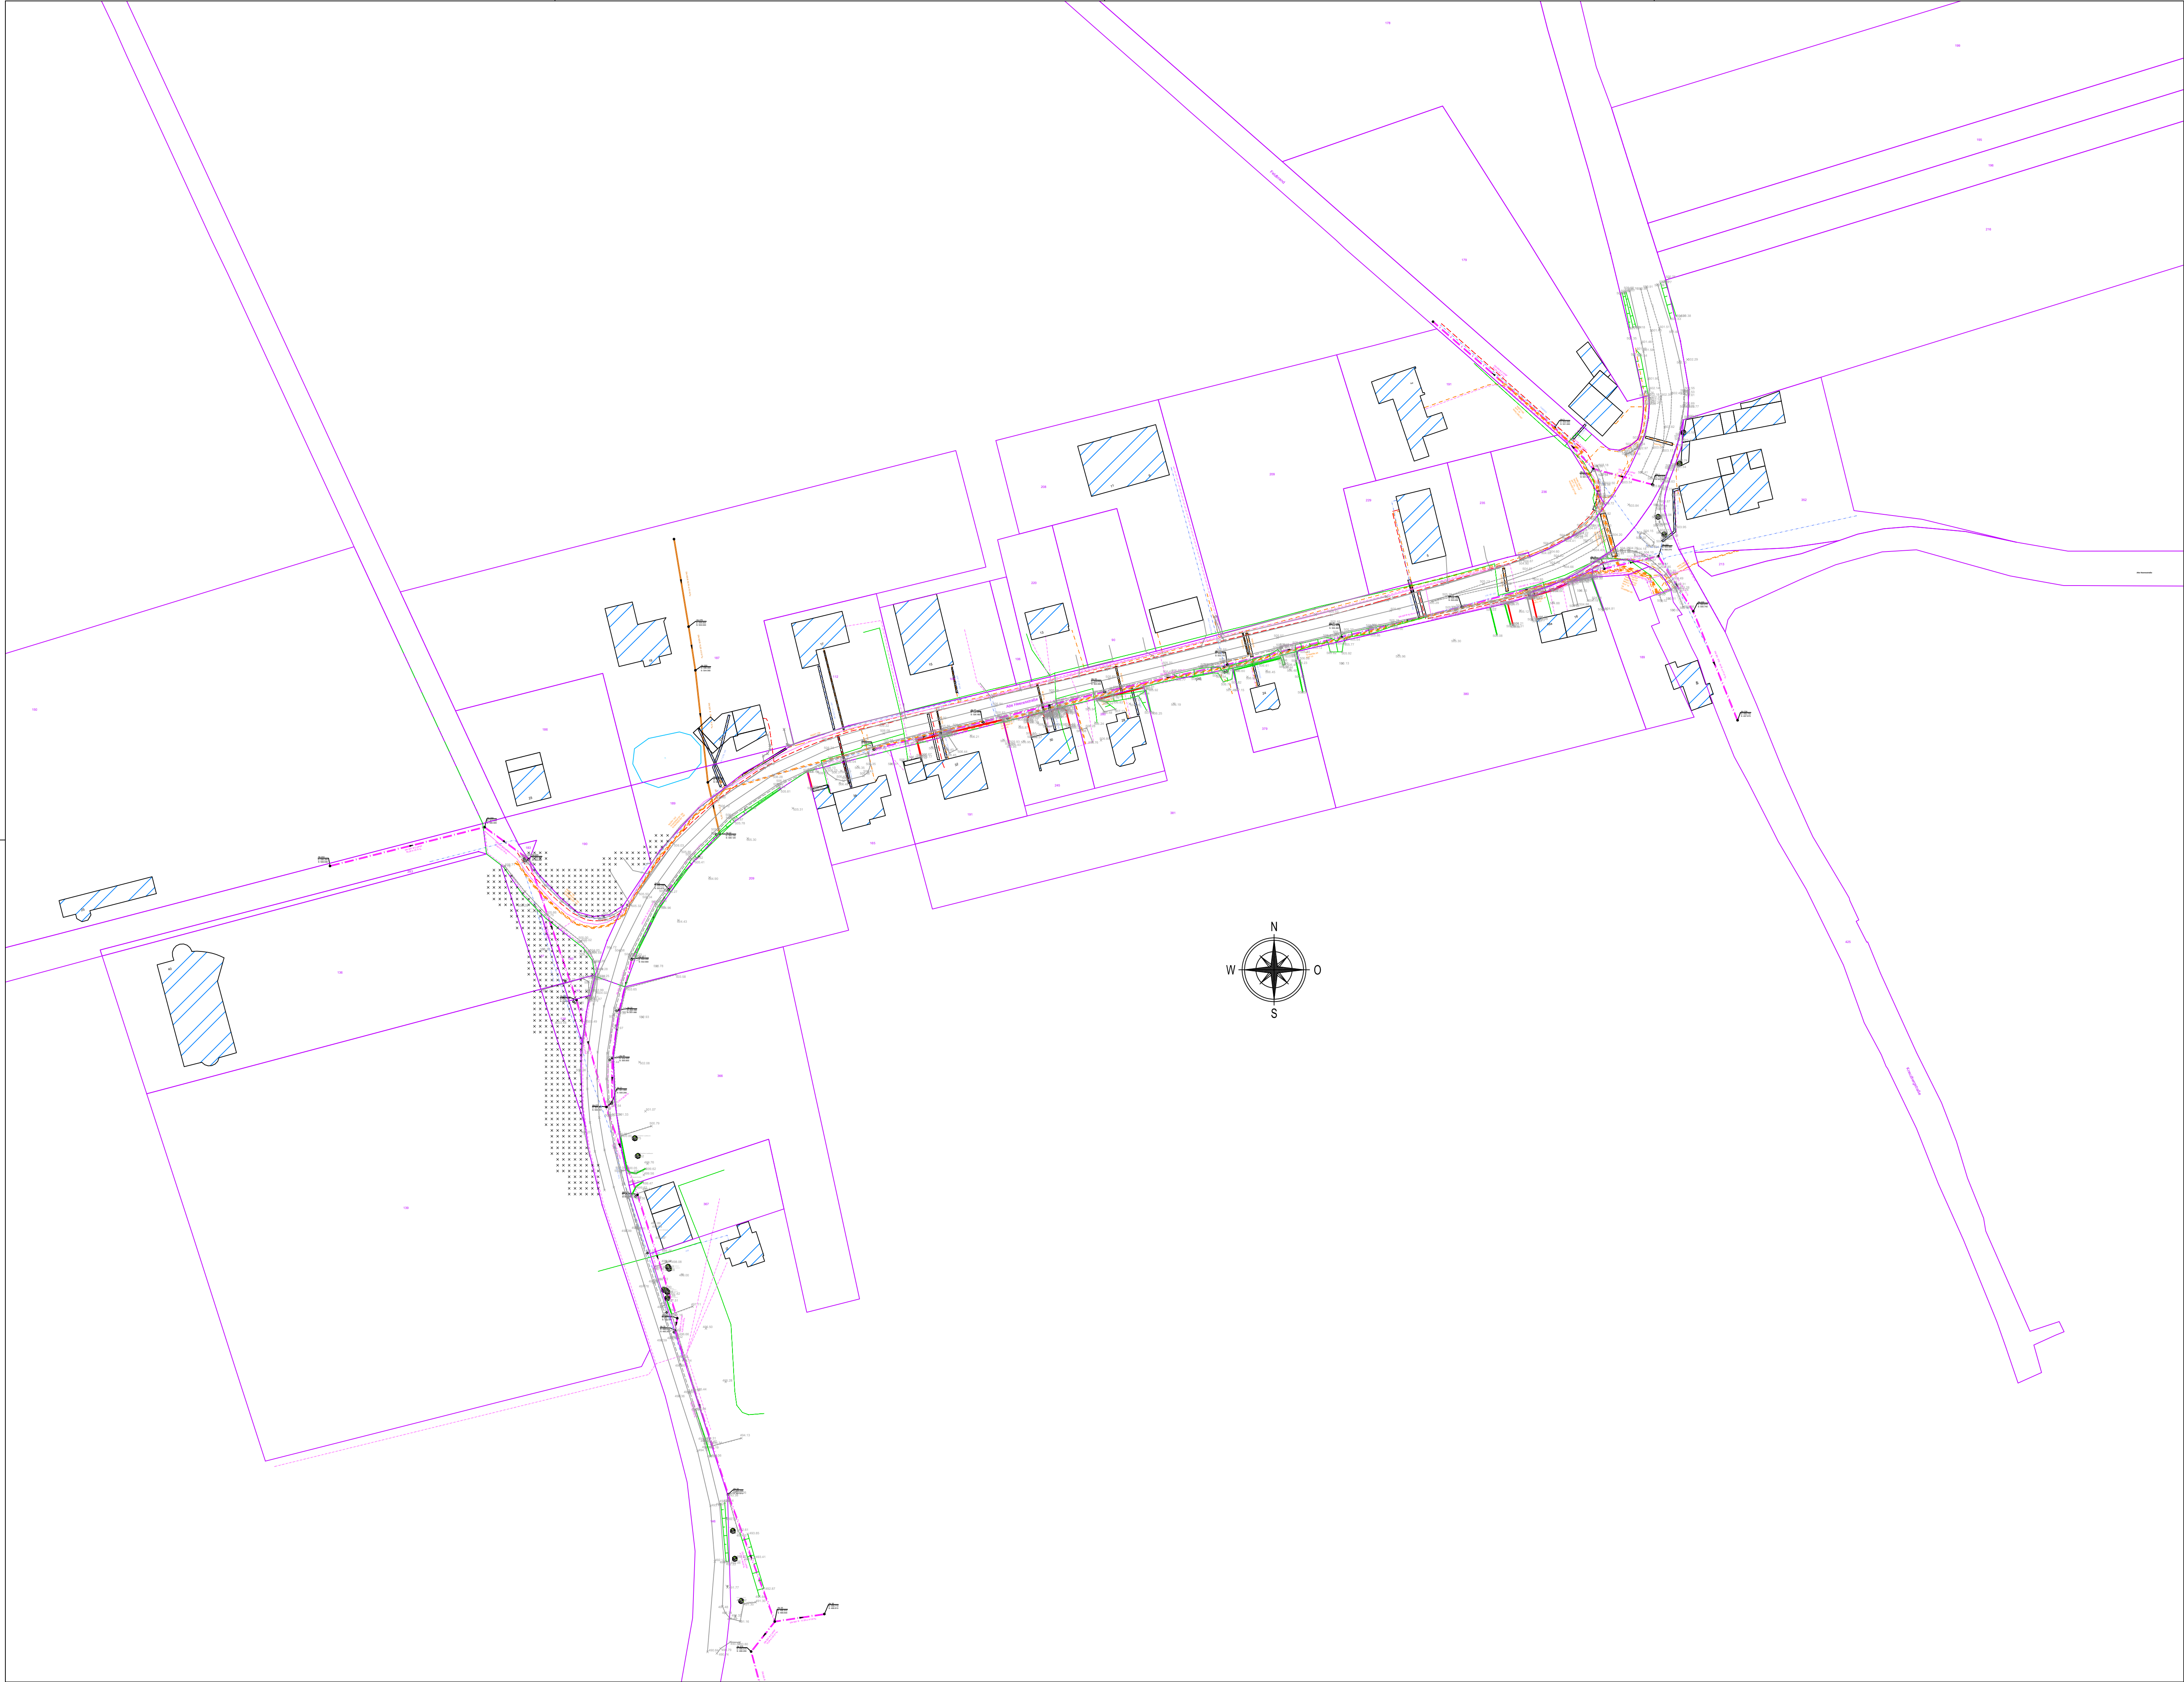

Anmerkung:
Das Liegenschaftskataster wurde in digitaler Form seitens
des HSK zur Verfügung gestellt.

Legende Bestand		
Kataster:	Flurgrenze, Grenze	Topographie:
	Grenzpunkt	Hydrant
Flächen Bestand:	Flurstücksnummer	Wasserschieber
		Lampe
		Schild
	Pflasterfläche	Rohrpfosten, Mast
	Asphaltfläche	Kanaldeckel
	Grünfläche	Straßenablauf
	Schotterfläche	
		Zaun
		Böschung
		Hecke / Büsche
		Baum
		Mauer

....			
Index	Datum	Name	Geändert
Änderungen			

Planverfasser: SCHMIDT Wiesenkamp 1, 57368 Lennestadt +49 2723 9570 0 info@bauing-schmidt.de www.bauing-schmidt.de	Datum		Zeichen
	bearbeitet	Juli 2025	Sa
	gezeichnet	Juli 2025	He
	geprüft		
	Plangröße	1:16 59	

HSK Hochsauerlandkreis Steinstraße 44 59873 Meschede	Übersichts- Lageplan	5-2
	Reg. Nr.	1
K57-1 Geh- und Radweg und Anbindung des TSC Brilon-Olsberg Bestandsplan	Datum	Zeichen
	gezeichnet	
	geprüft	
	Übersichtslageplan Versorger	
	Maßstab	1:1000

Lennestadt, den 20.	
Vorabzug	