


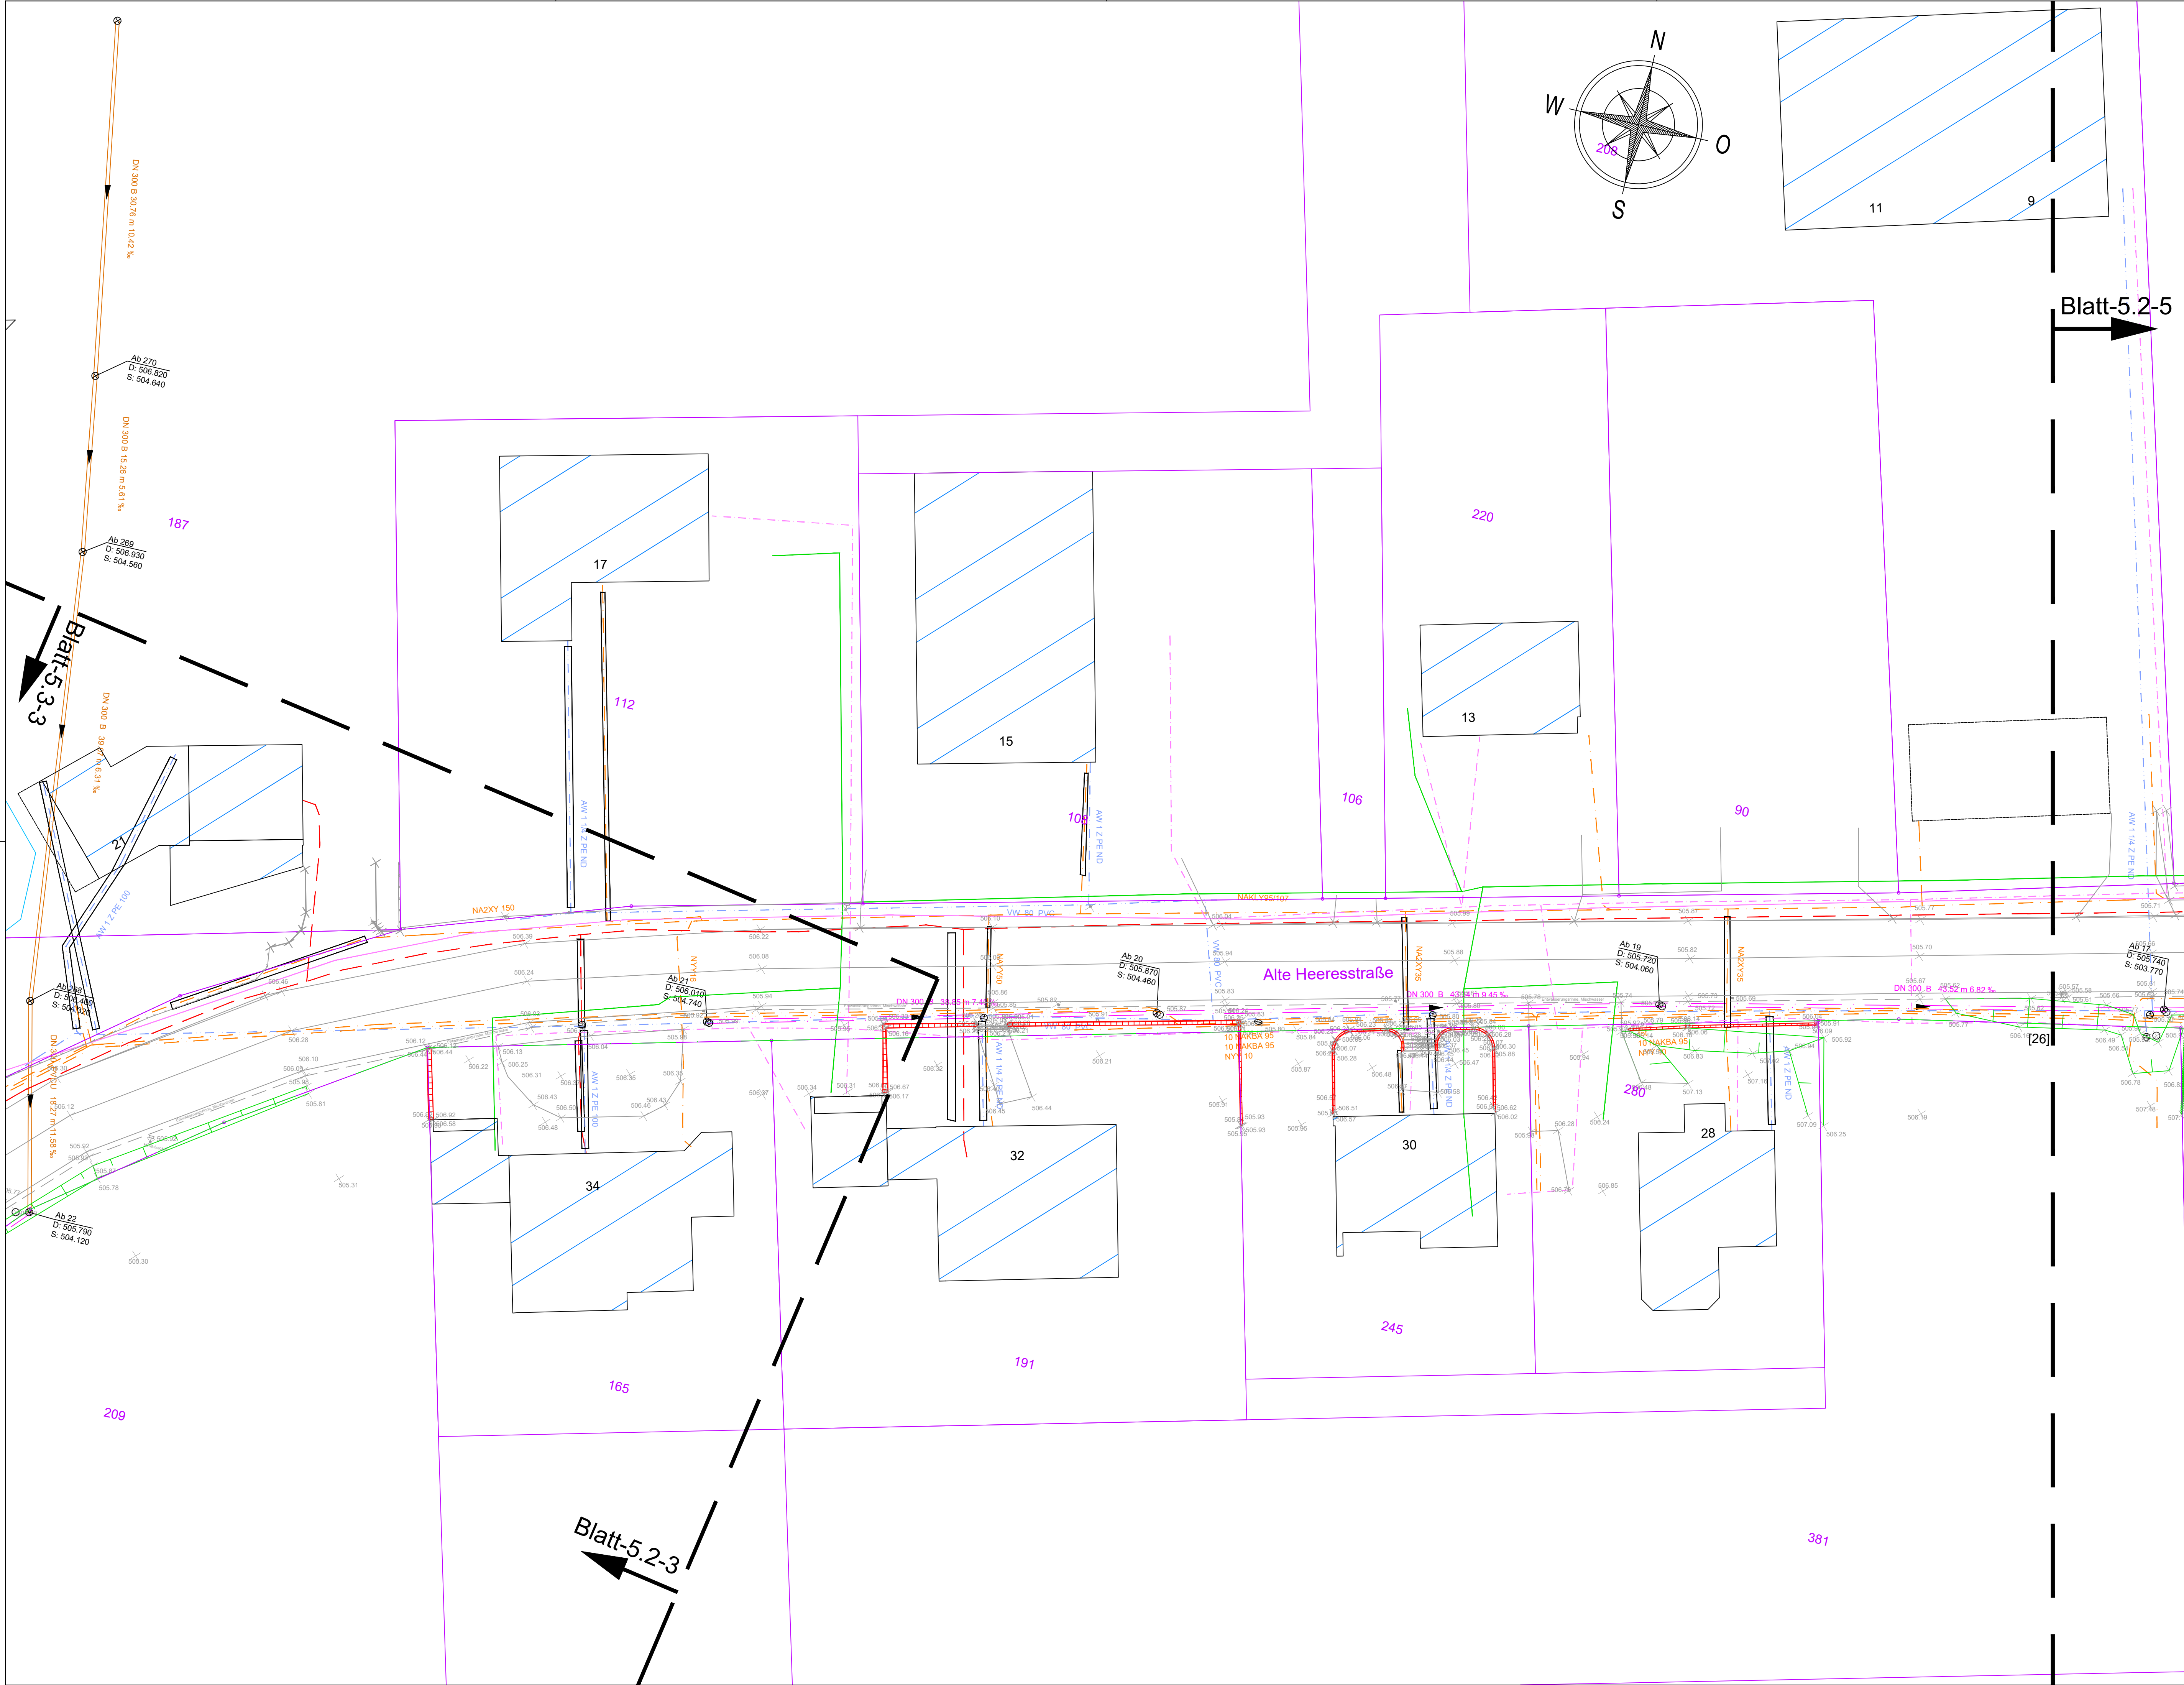

Anmerkung:
Das Liegenschaftskataster wurde in digitaler Form seitens
des HSK zur Verfügung gestellt.

Legende Bestand		
Kataster:	Topographie:	
Flurgrenze, Grenze	Hydrant	xxx Zaun
Grenzpunkt	Wasserschleier	Böschung
Flurstücksnummer	Lampe	Hecke / Büsche
Flächen Bestand:	Schild	Baum
Pflasterfläche	Rohrpfosten, Mast	Mauer
Asphaltfläche	Kanaldeckel	
Grünfläche	Straßenablauf	
Schotterfläche		

Index	Datum	Name	Geändert
			Änderungen

Planverfasser:	Datum	Zeichen
SCHMIDT	bearbeitet Juli 2025	Sa
Wiesenkamp 1, 57368 Lennestadt +49 2723 9570 0 info@bauing-schmidt.de www.bauing-schmidt.de	gezeichnet Juli 2025	He
	geprüft	
	Plangröße	1:16 000 59

HSK Hochsauerlandkreis	Übersicht	5-2
Steinstraße 44 59873 Meschede	Best. Nr.	4
K57-1 Geh- und Radweg und Anbindung des LSC Brilon-Olsberg	Reg. Nr.	Lage_23-245-5-2
Bestandsplan	Datum	Zeichen
	Lageplan Versorger	
	Maßstab	1:250

Lennestadt, den ____ 20__	
Vorabzug	