


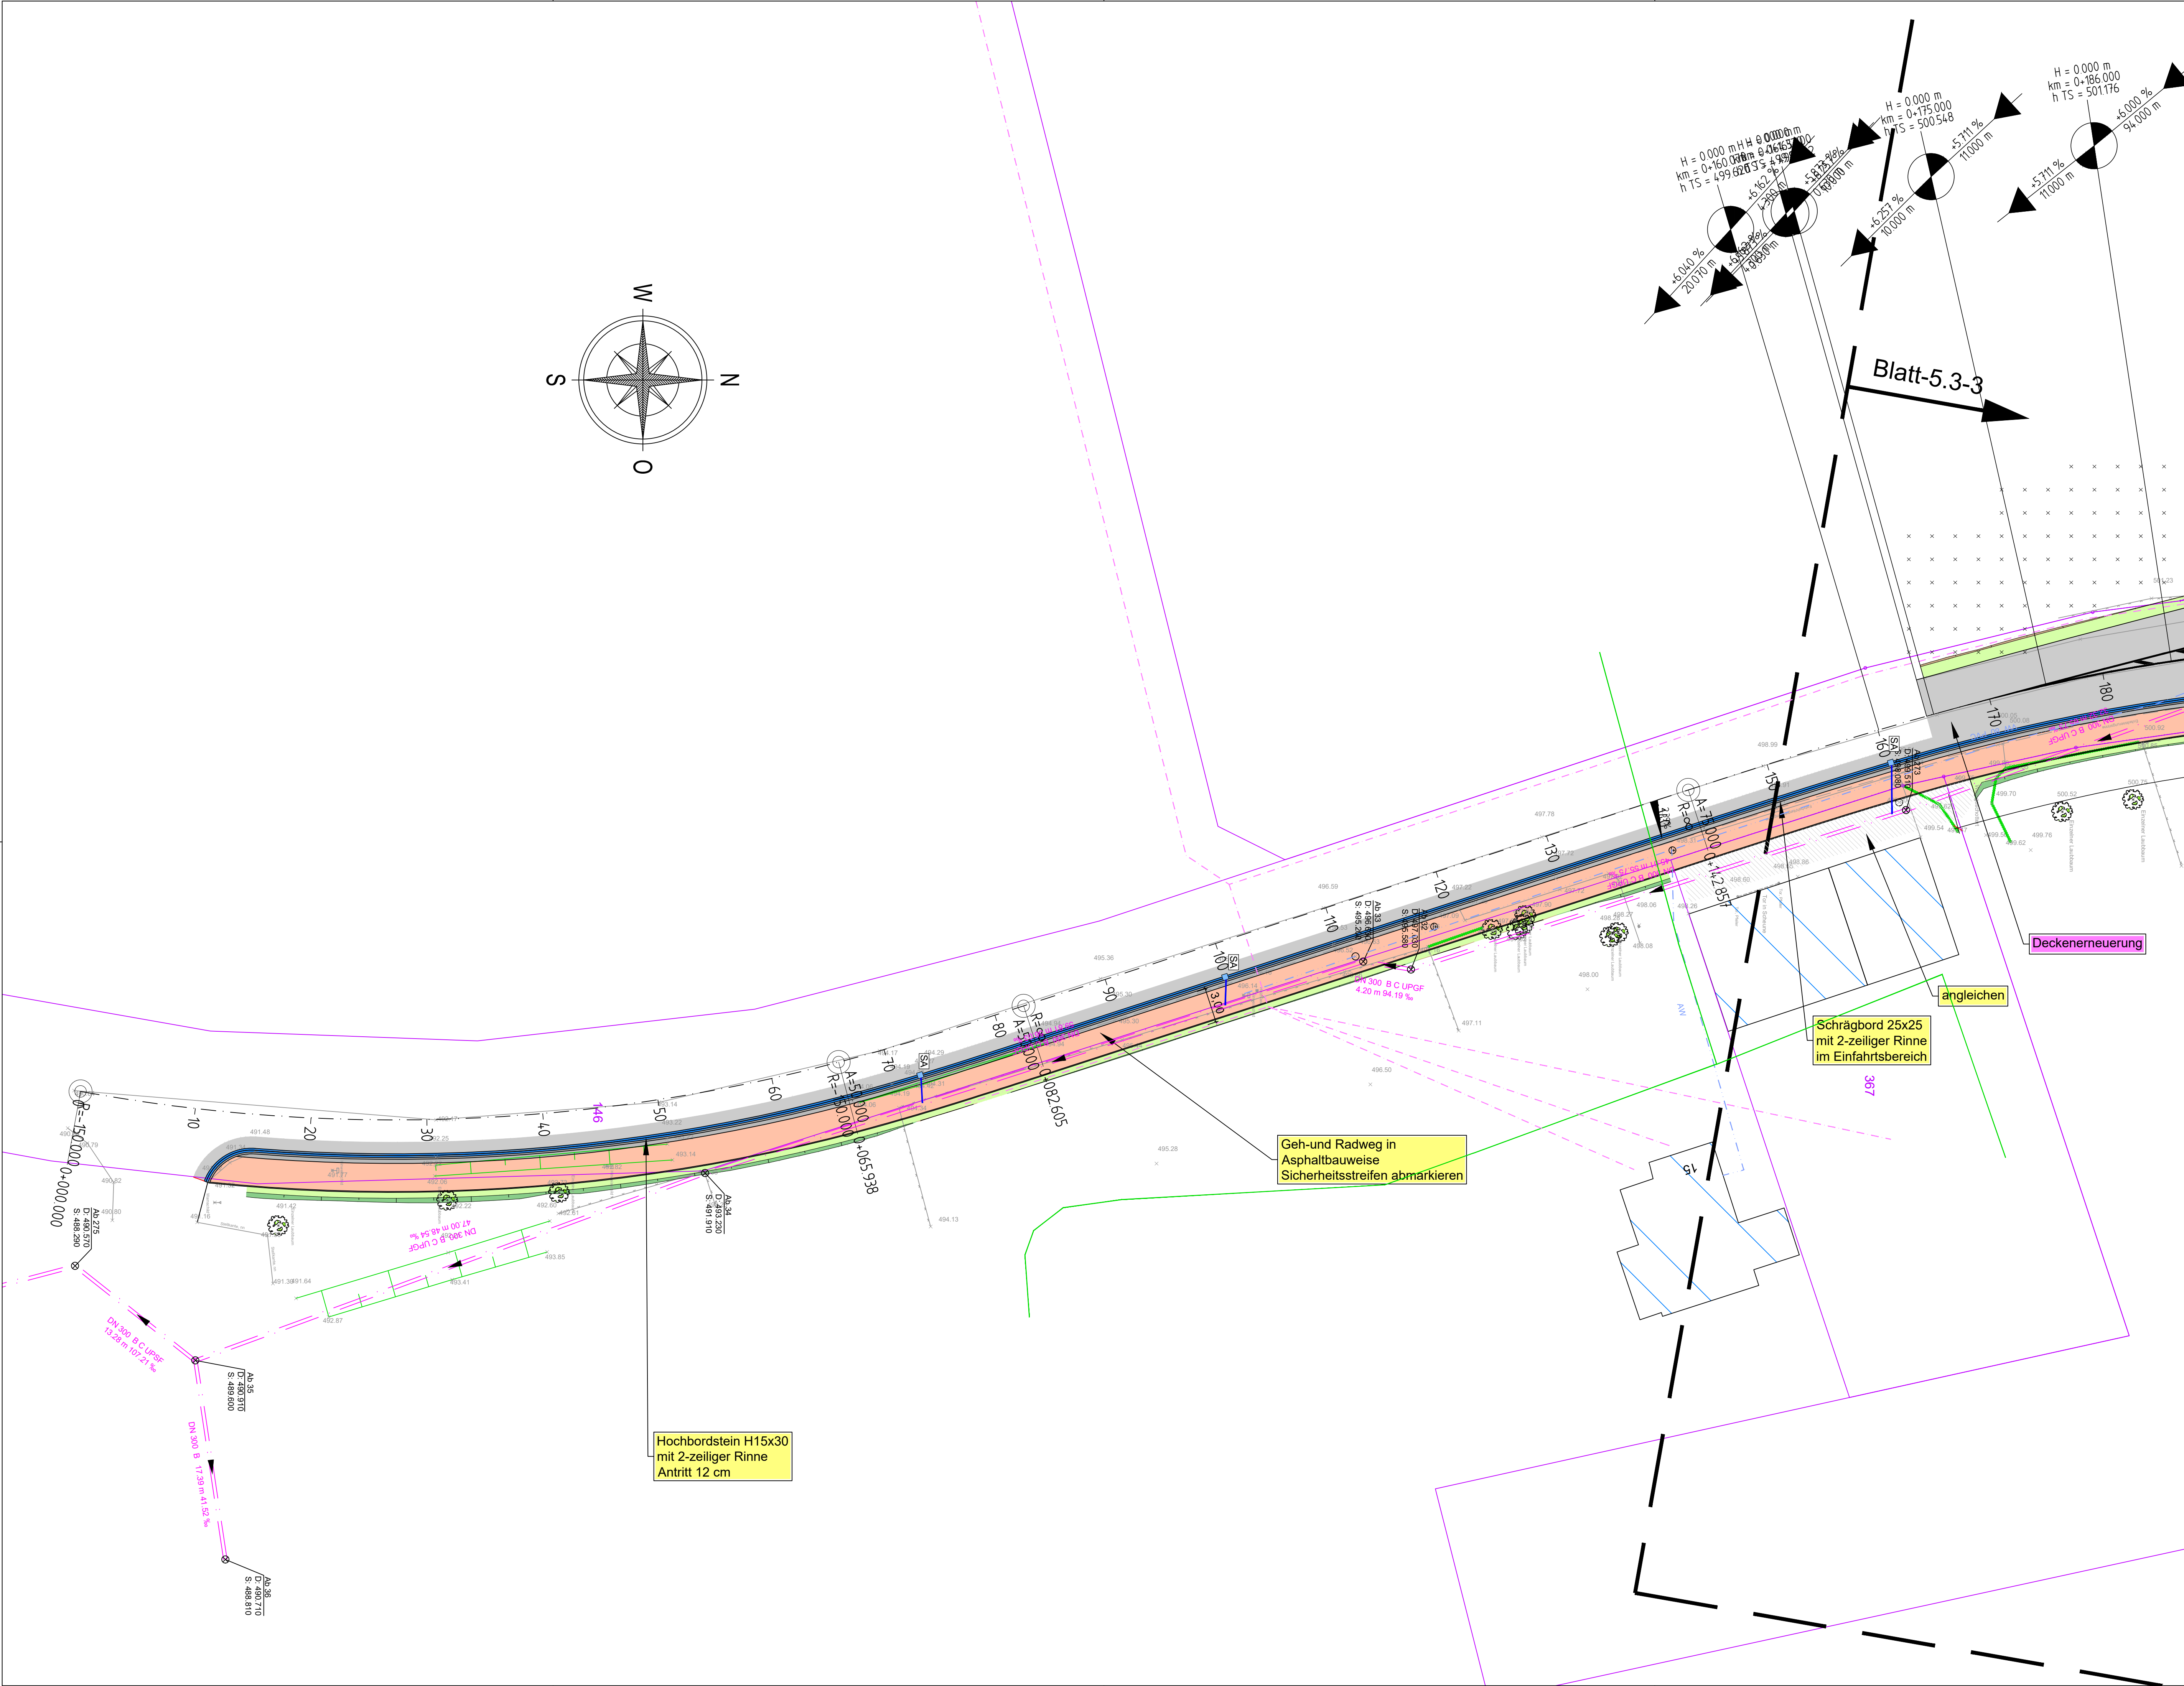

Anmerkung:
Das Liegenschaftskataster wurde in digitaler Form seitens
des HSK zur Verfügung gestellt.

Legende Straßenbau (Planung)			
Planung:			Flächen Angleichung:
Abtragsböschung	Rinnenanlage		Pflasterfläche
Auftragsböschung	Bordanlage		Asphaltfläche
Fahrbahn	Straßenablauf 50°50		Grünfläche
Bankett	Straßenablauf 30°50		Schotterfläche
Rad-Gehweg	Straßenablauf (Abbr.)		
Gehweg	Baum	Achsbeschriftung:	
Wirtschaftsweg	Hecke	Querneigung	
Grünfläche	Lampe	Hochpunkt	
Mulde	Baum entfällt	Tiefpunkt	
Mauer	Leitplanke	Neigungsbruchpunkt	

Index	Datum	Name	Geändert
			Änderungen

Planverfasser:	Datum	Zeichen
SCHMIDT	bearbeitet	Juli 2025
Auf der Lake 7a, 57392 Schmallenberg +49 2972 9721 0 info@bauing-schmidt.de www.bauing-schmidt.de	gezeichnet	Juli 2025
	geprüft	
	Plangröße	1:150

HSK	Hochsauerlandkreis	Übersichtsplan	5-3
	Steins 388-14	Blatt Nr.	2
	59873 Meschede	Reg. Nr.	Lage_23-245-5-3
K57-1 Geh- und Radweg und Abbindung des Brilon-Olderberg	bearbeitet	Datum	Zeichen
-Ausführungsspannung-	gezeichnet		
	geprüft		
	Lageplan Planung		
	Maßstab	1:250	

Vorabzug