


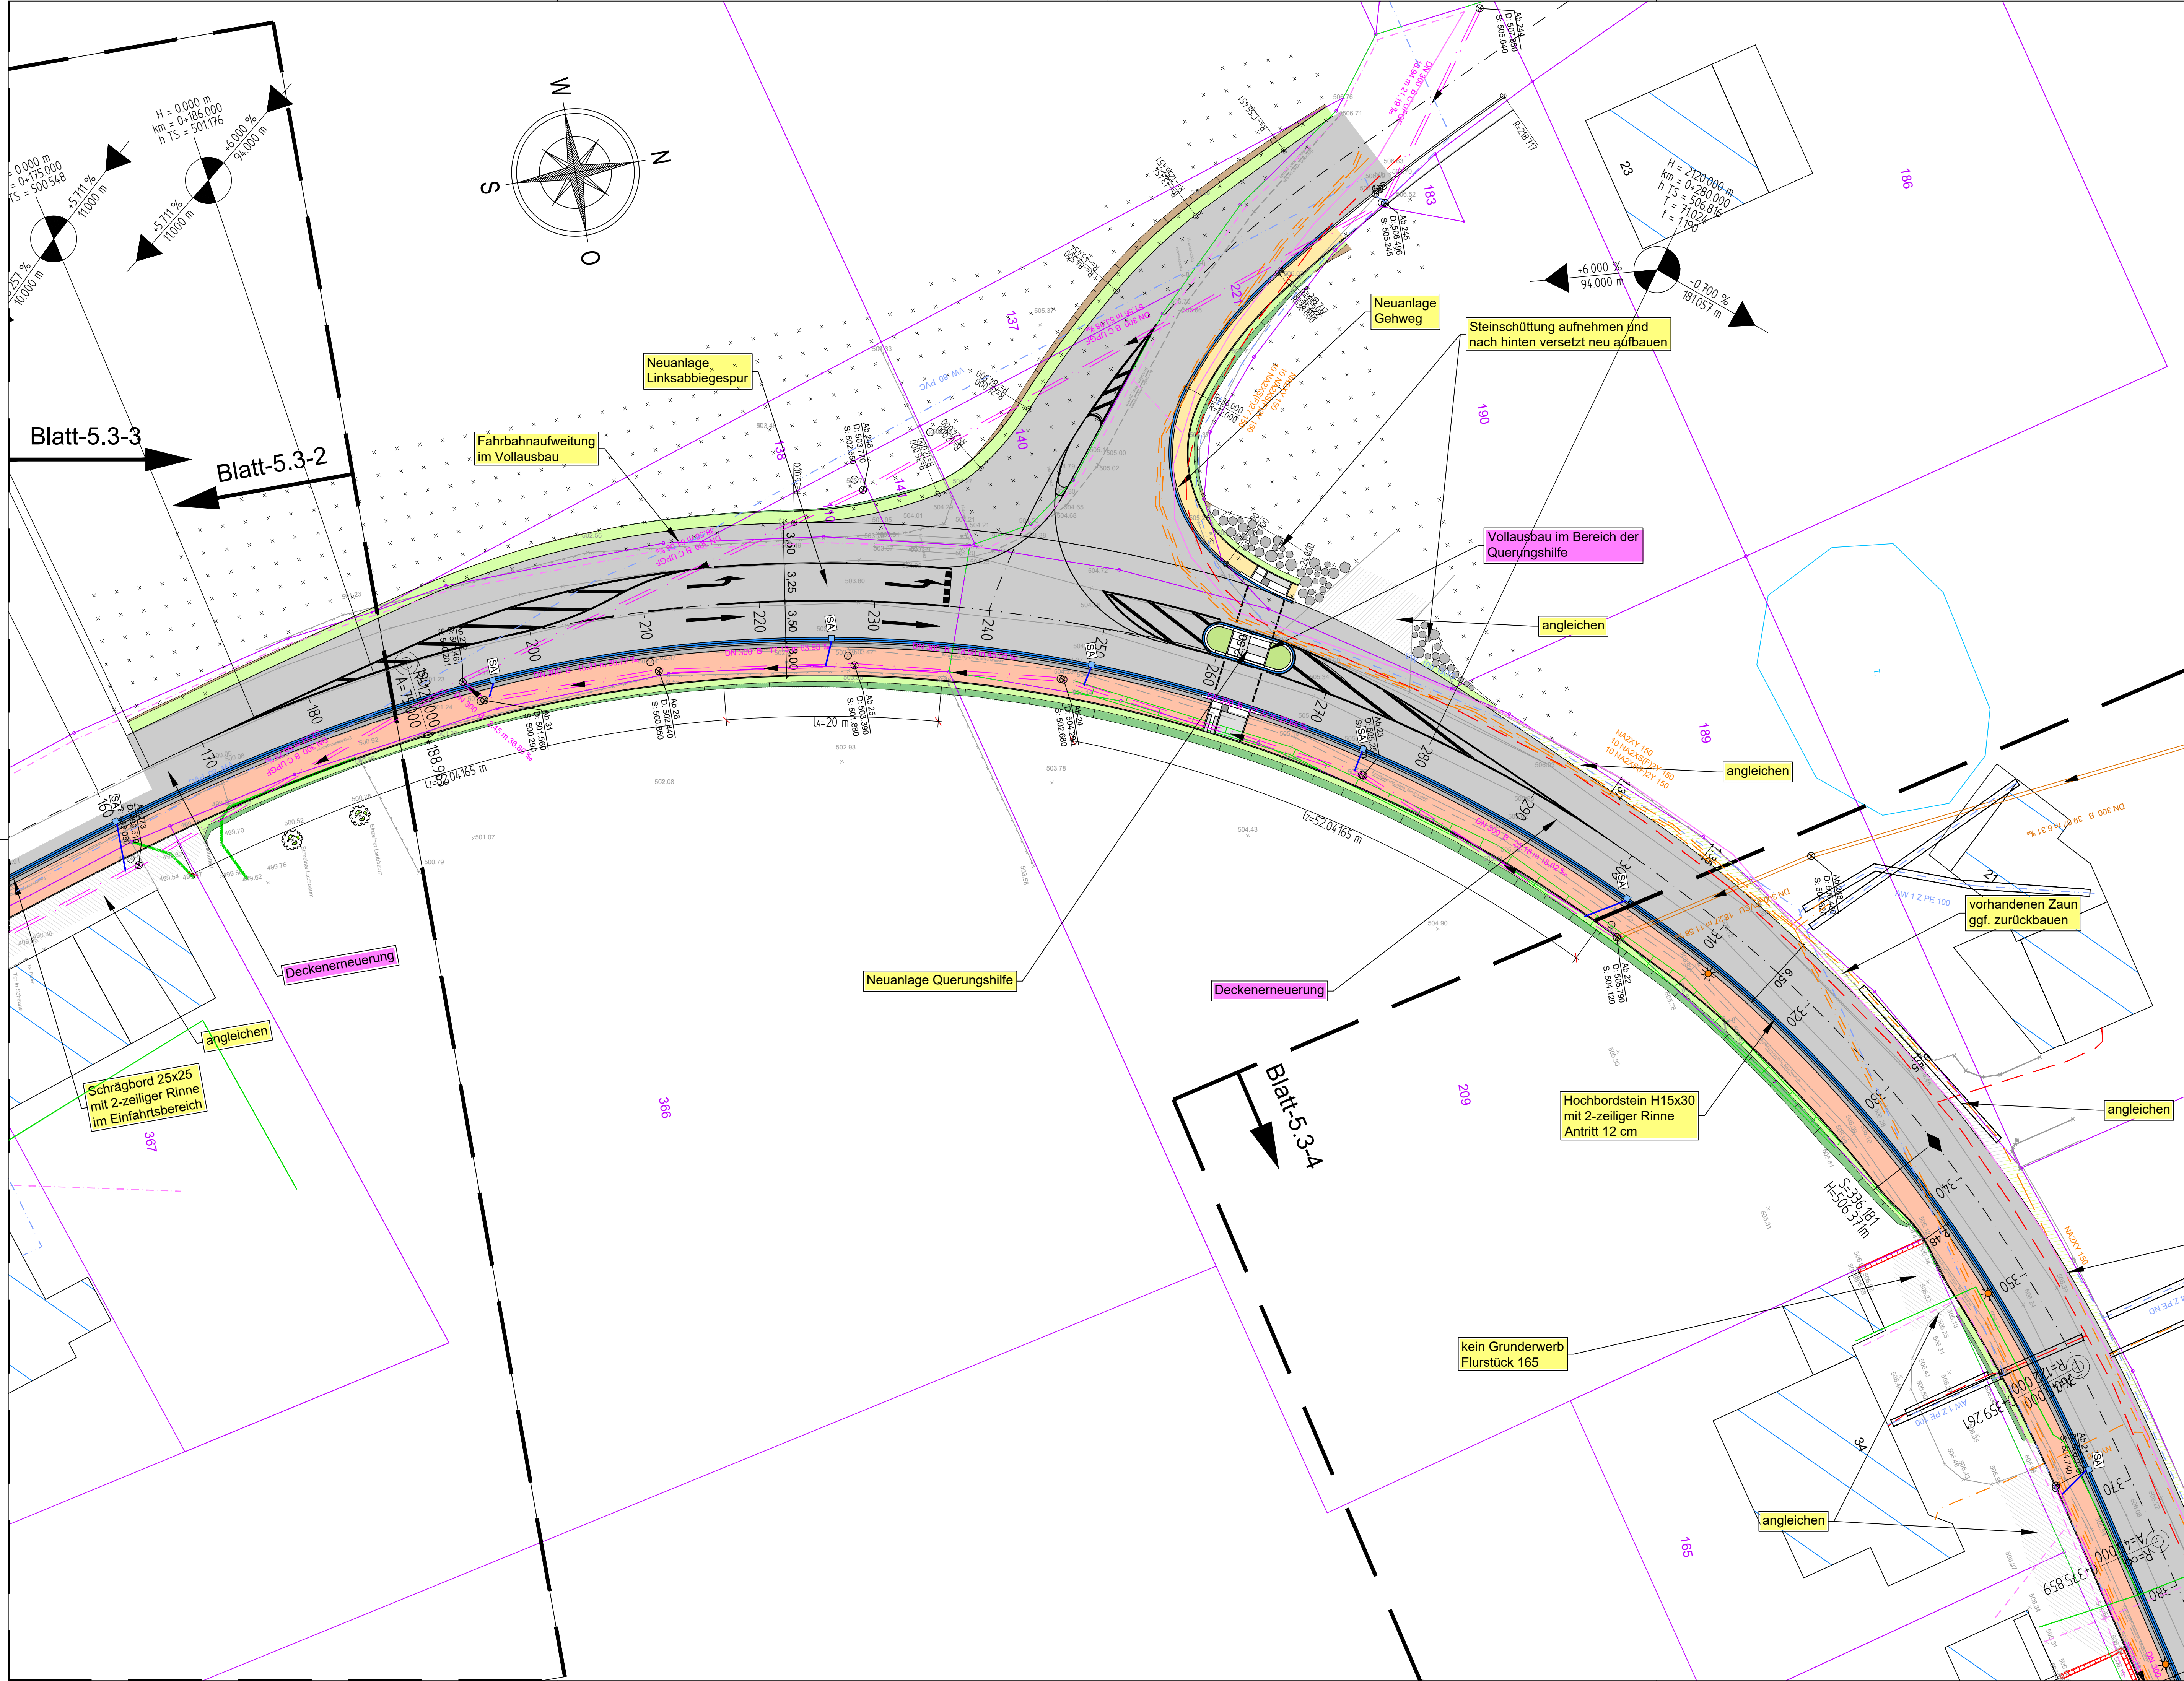

Anmerkung:
Das Liegenschaftskataster wurde in digitaler Form seitens
des HSK zur Verfügung gestellt.

Legende Straßenbau (Planung)		
Planung:		Flächen Angleichung:
Abtragsböschung	Rinnenanlage	Pflasterfläche
Auftragsböschung	Bordanlage	Asphaltfläche
Fahrbahn	Straßenablauf 50°50	Grünfläche
Bankett	Straßenablauf 30°50	Schotterfläche
Rad-Gehweg	Straßenablauf (Abbr.)	
Gehweg	Baum	Achsbeschriftung:
Wirtschaftsweg	Hecke	Querneigung
Grünfläche	Lampe	Hochpunkt
Mulde	Baum entfällt	Tiefpunkt
Mauer	Leitplanke	Neigungsbruchpunkt

Index	Datum	Name	Geändert
			Änderungen

Planverfasser:	Datum	Zeichen
SCHMIDT	bearbeitet	Juli 2025
Auf der Lake 7a, 57392 Schmallenberg +49 2972 9721 0 info@bauing-schmidt.de www.bauing-schmidt.de	gezeichnet	Juli 2025
	geprüft	
	Plangröße	1:150

HSK	Hochsauerlandkreis	Verfasser	5-3
	Steinstraße 14	Blatt Nr.	3
	59873 Meschede	Reg. Nr.	Lage_23-245-5-3
		Datum	
		Zeichen	
K57-1 Geh- und Radweg und Abänderung des Brilon-Olsberg	bearbeitet		
-Ausführungsspannung-	gezeichnet		
	geprüft		
	Lageplan Planung		
	Maßstab	1:250	

Meschede	den	20
Vorabzug		