
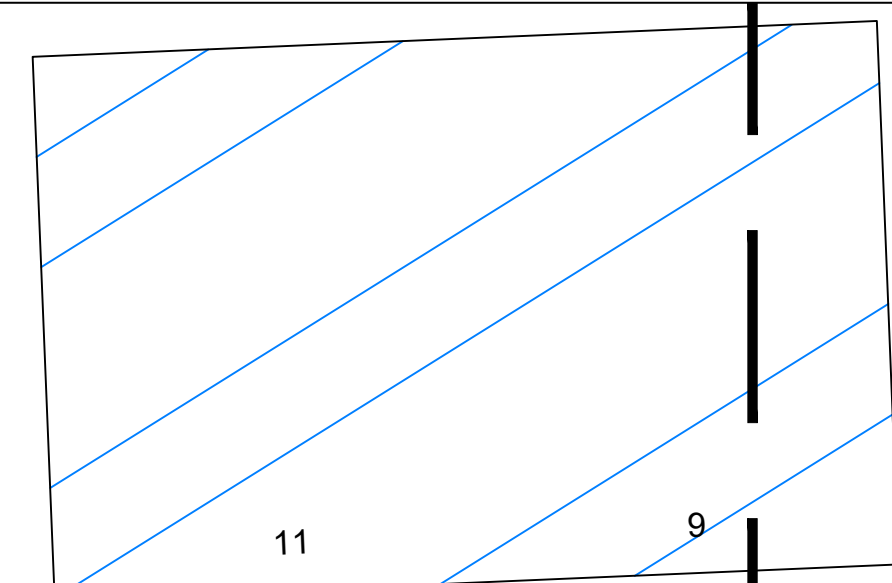
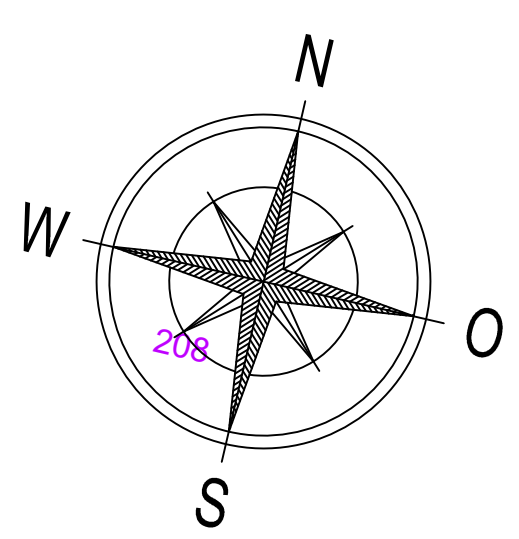


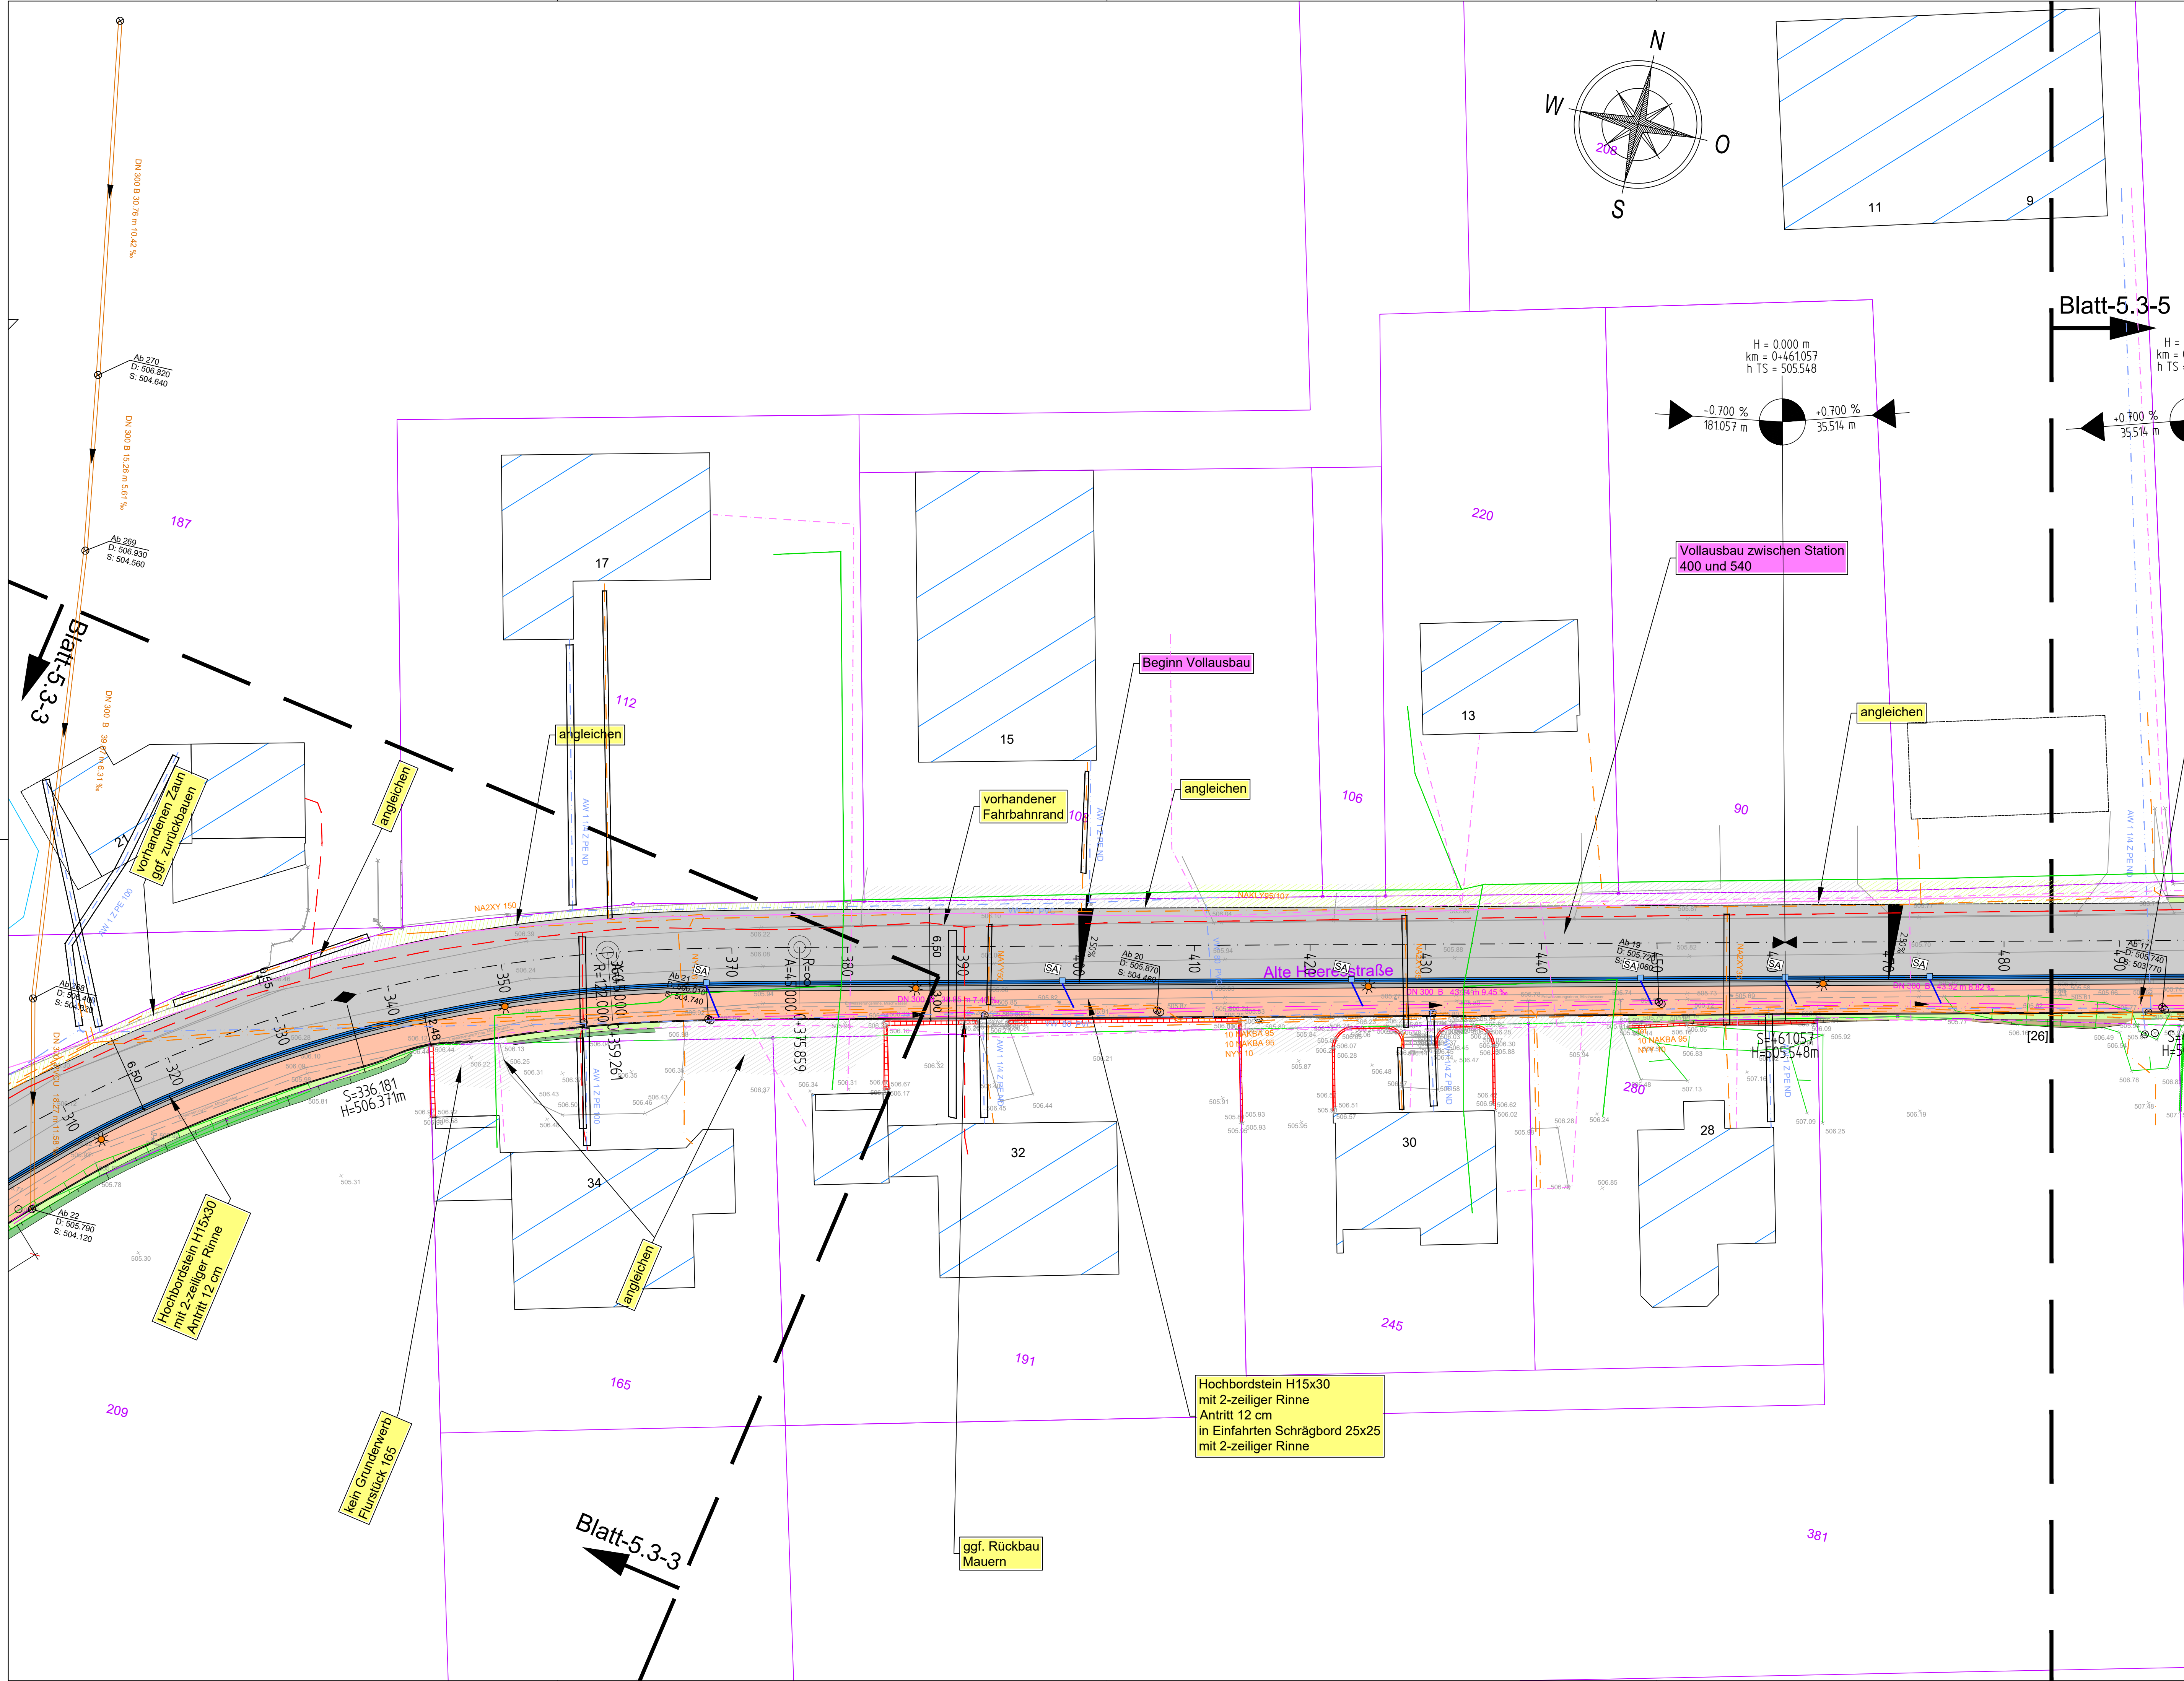

Blatt-5.3-5

Anmerkung:
Das Liegenschaftskataster wurde in digitaler Form seitens
des HSK zur Verfügung gestellt.

Legende Straßenbau (Planung)

- Planung:

 - Abtragsböschung
 - Auftragsböschung
 - Fahrbahn
 - Bankett
 - Rad-Gehweg
 - Gehweg
 - Wirtschaftsweg
 - Grünfläche
 - Mulde
 - Mauer
- Flächen Angleichung:

 - Pflasterfläche
 - Asphaltfläche
 - Schotterfläche
- Achsbeschriftung:

 - Querneigung
 - Hochpunkt
 - Tiefpunkt
 - Neigungsbrechpunkt
- Planung:

 - Rinnenanlage
 - Bordanlage
 - Straßenablauf 50°50
 - Straßenablauf 30°50
 - Straßenablauf (Abbr.)
 - Baum
 - Hecke
 - Lampe
 - Baum entfällt
 - Leitplanke

Index	Datum	Name	Geändert
			Änderungen

Planverfasser:	Datum	Zeichen
SCHMIDT	bearbeitet	Jul 2025
Auf der Lake 7a, 57392 Schmallenberg +49 2972 9721 0 info@bauing-schmidt.de www.bauing-schmidt.de	gezeichnet	Jul 2025
	geprüft	
	Plangröße	1:150

HSK	Hochsauerlandkreis	Verfasser	5-3
Steinstraße 14 59873 Meschede		Blatt Nr.	4
K57-1 Geh- und Radweg und Abbindung des Brilon-Olsberg		Reg. Nr.	Lage_23-245-5-3
-Ausführungsskizze-		Datum	
		Zeichen	
		Lageplan Planung	
		Maßstab	1:250

Meschede, den 20. 20__

Vorabzug