


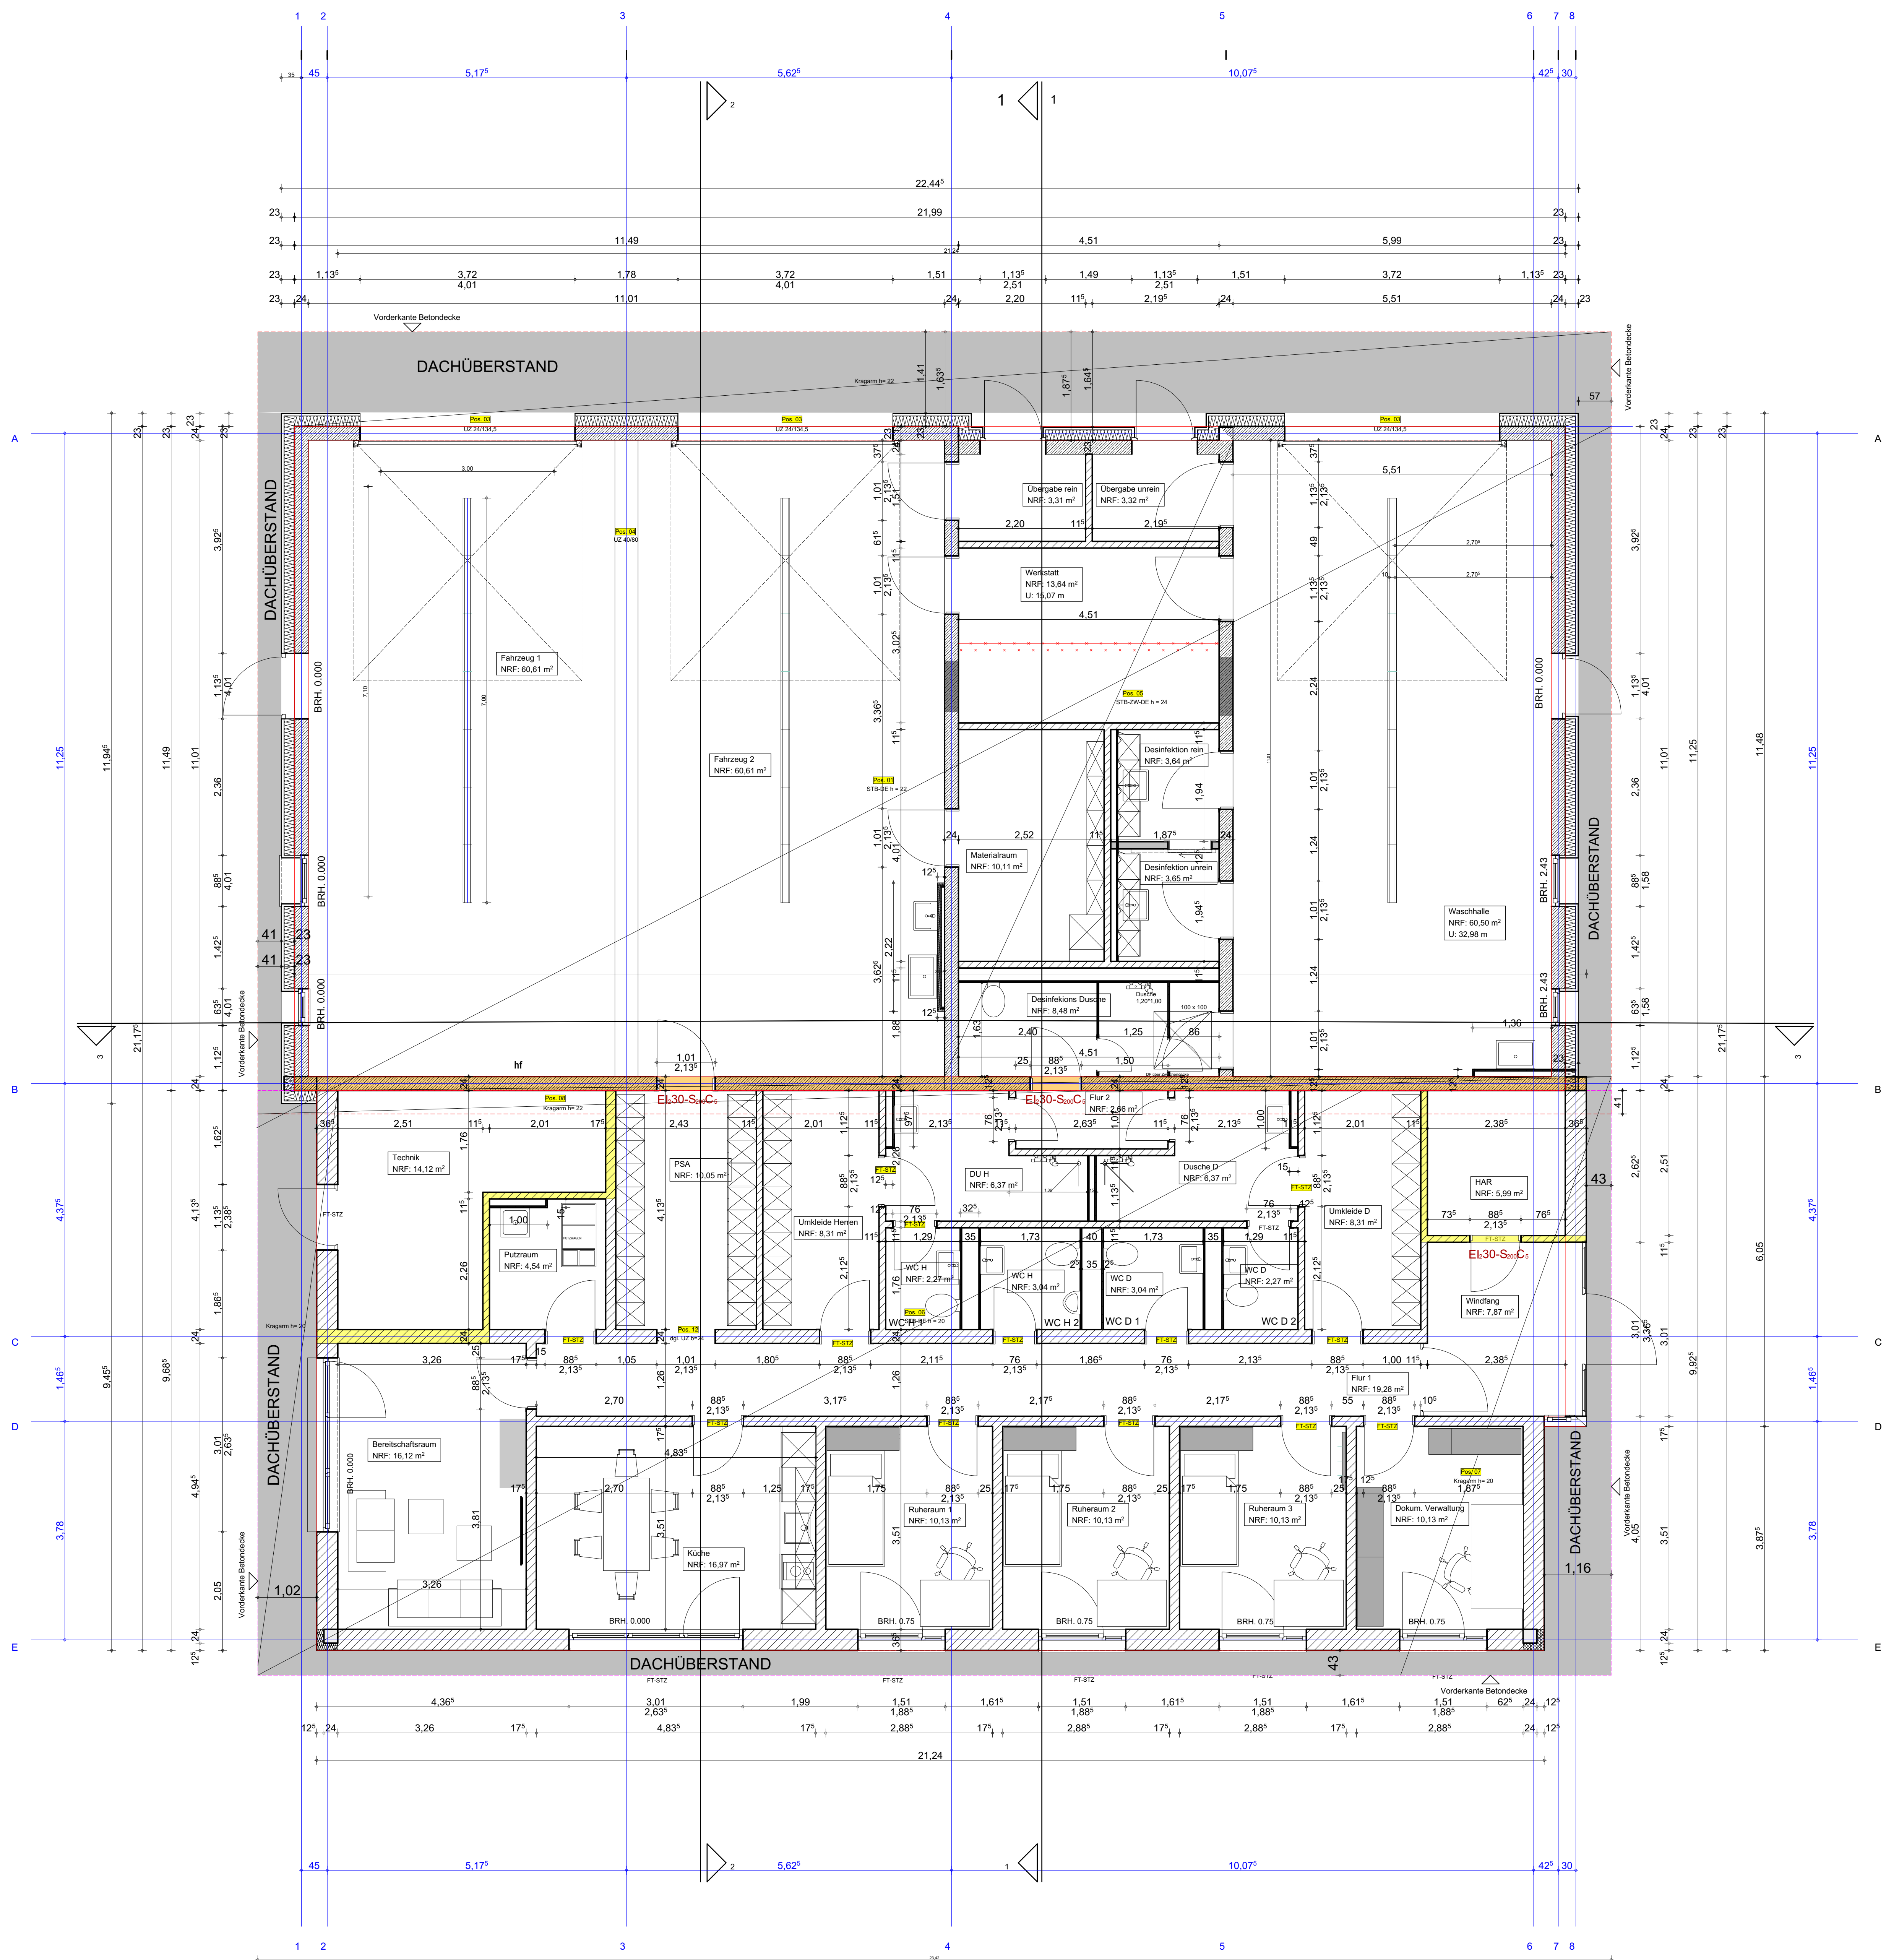

▽ = OK Fertigbau

△ = OK Fertigbau

▼ = OK Rohbau

▲ = OK Rohbau

□ = Deckendurchbruch

▤ = Wanddurchbruch

▥ = Bodenschlitz

▧ = Bodendurchbruch

→ = Abbruch

S = Sanitär

H = Heizung

E = Elektro

L = Lüftung

G = Gas

FD = Fundamentdurchbruch

FA = Fundamentauspannung

FS = Fundamentschlitz

WD = Wandschlitz

WA = Wandaussparung

WS = Wandschlitz senkrecht

WW = Wandschlitz waagrecht

DD = Deckenaussparung

DS = Deckenschlitz

FBS = Fußbodenschlitz

FBA = Fußbodenaussparung

INDEX	DATUM	ÄNDERUNGEN	BEARB.	GEPR.
A	02.02.2026	Änderungen FD 30 (West) zwischen Werkstatt und Flur entfernt Türe n. Flur 2 entfernt Achtungstüren vom Werkstatt gelöst		

Sämtliche Maße sind vom Unternehmer eigenverantwortlich am Bau zu prüfen.
Alle Werkzeuge sind nur in Verbindung mit den gültigen Schen- und Bewehrungsplänen des Tragwerksplaners, sowie den Durchbruchplänen der Fachgereute gültig und/oder den ergänzenden Angaben.
Dehnungslinien sind nach Angabe Treppenzuglängen auszuführen.
Der Ausführungsplan ist verpflichtet, den Auftraggeber auf etwaige Unstimmigkeiten der Ausführungsunterlagen hinzuweisen (VOR 8.3.3).

Vorabzug

Ausführungszeichnung

MASSTAB: 1:50 DATUM: 03.02.2026

ZEICHNUNG: 22HSK_2026-03-02_AUS_RW Gellinghausen_Erdgeschoss

BAUVORHABEN: Neubau einer Rettungswache in Gellinghausen
Gemeinde Schmalteberg-Gemarkung Gellinghausen-Flur 1-Flurstück 240
57392 Gellinghausen

BAUHERR: Hochhauslandkreis
Der Landrat
Steinstrasse 27
59872 Meschede

HSK

Unterschrift Bauherr:

Unterschrift Planer:

PROJEKT: 1970 BEARBEITET: 1040 Fachkraft Konstanter Name

Plan: M:\Projekte\Bauzeichnungen\22HSK\2026-03-02_AUS_RW Gellinghausen_Ausführungszeichnungen\Rettungswache Gellinghausen in Flurstück 240