




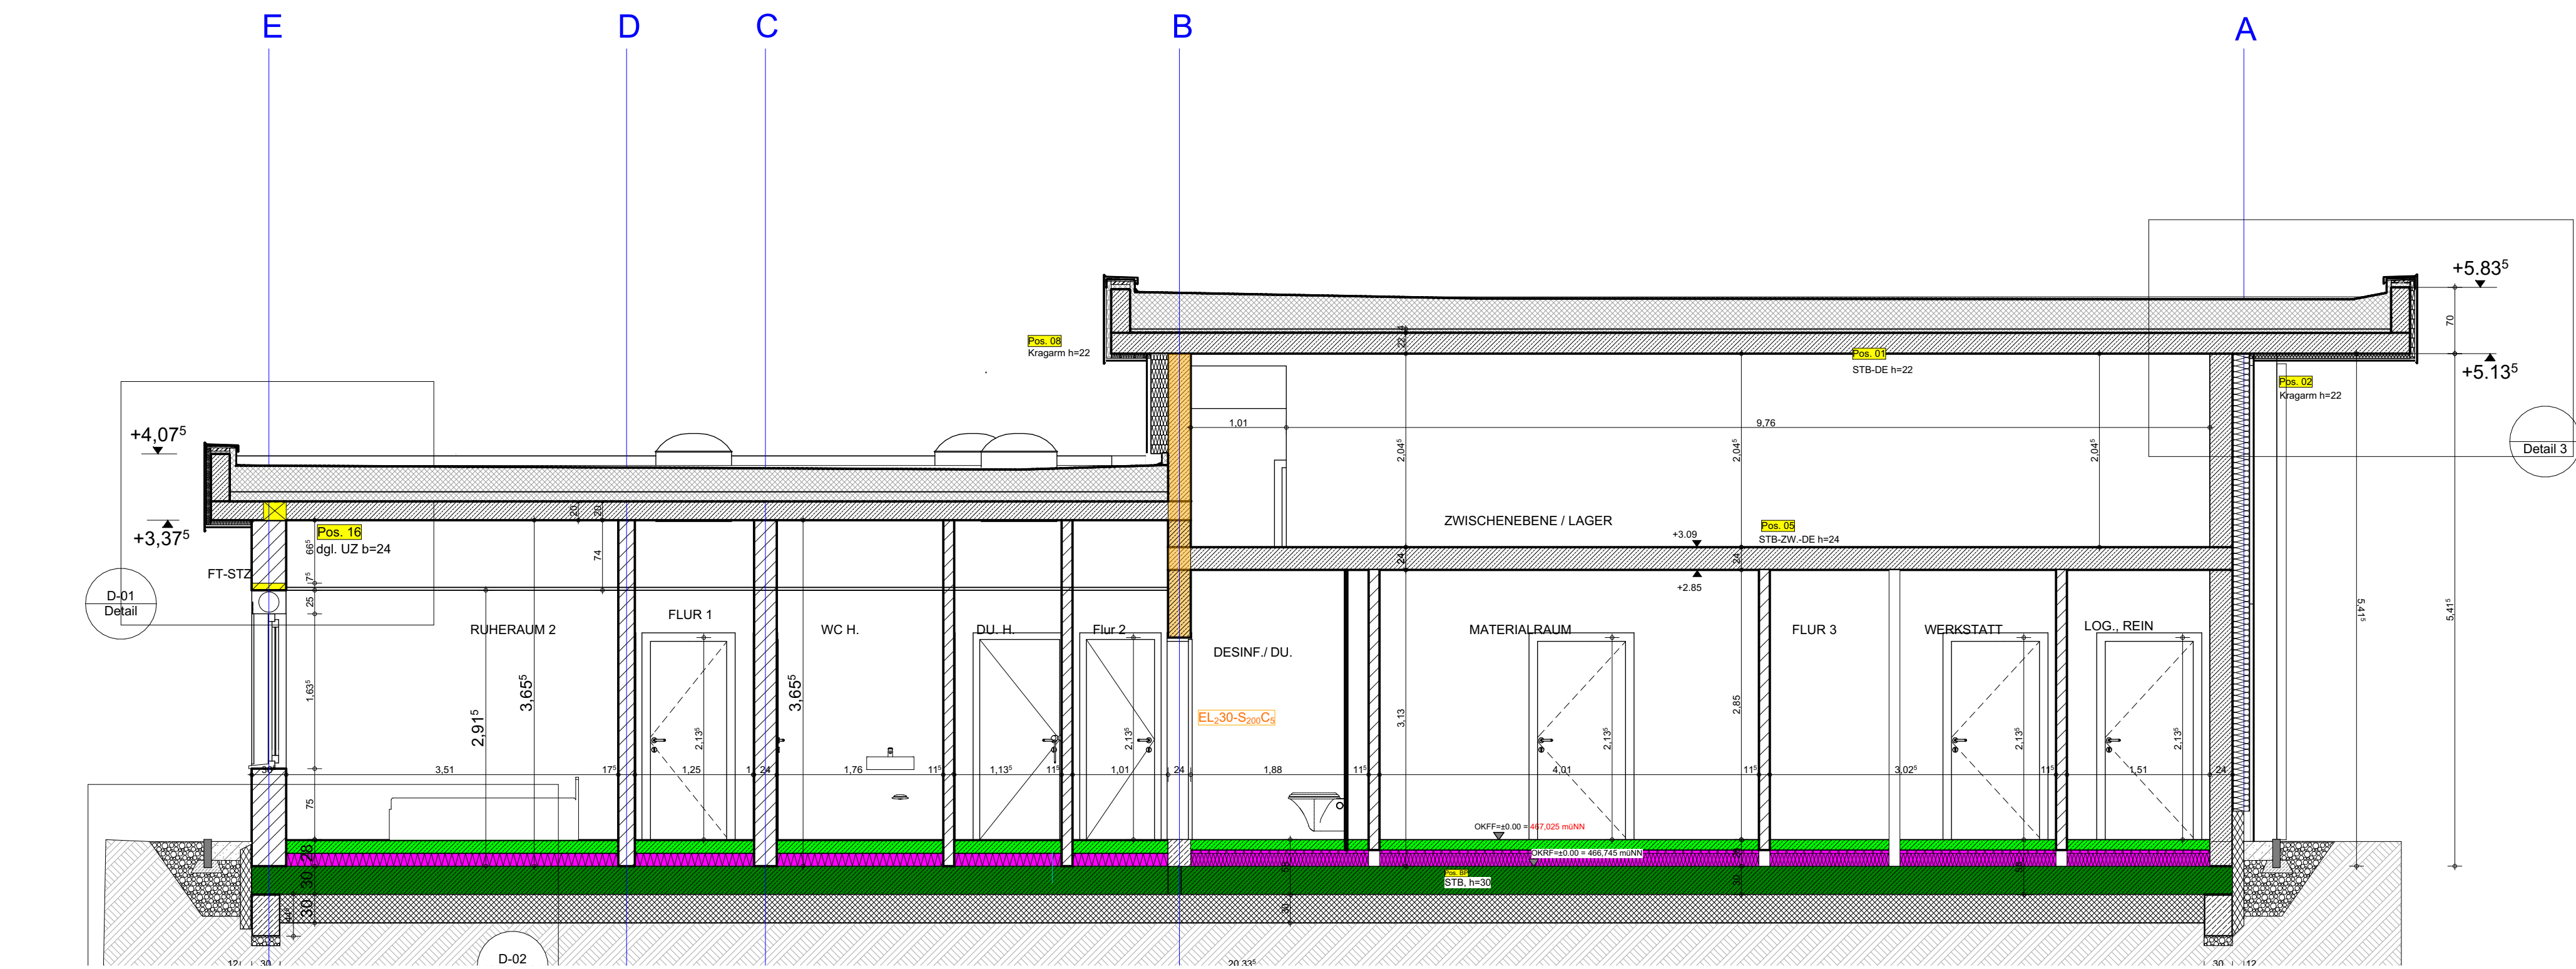

Schnitt 1

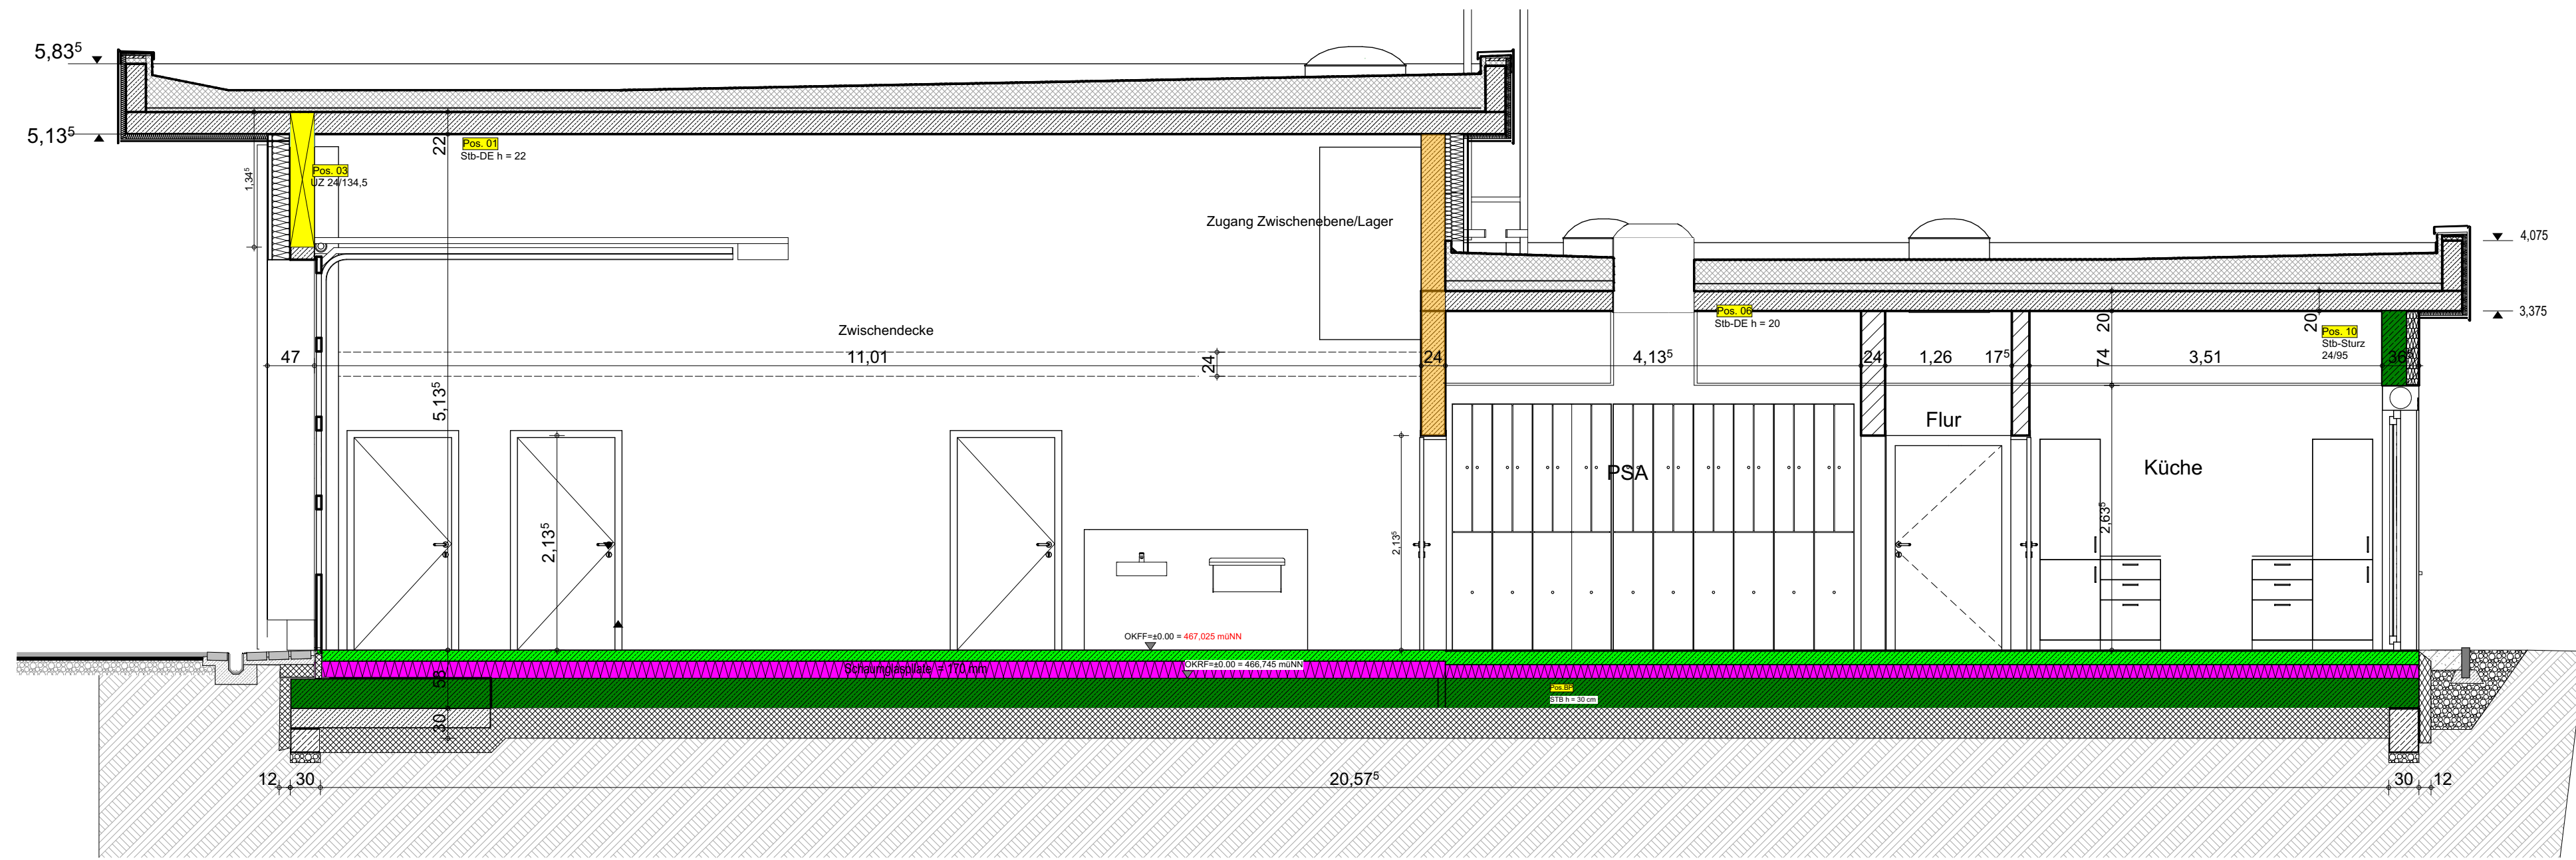

Schnitt 2

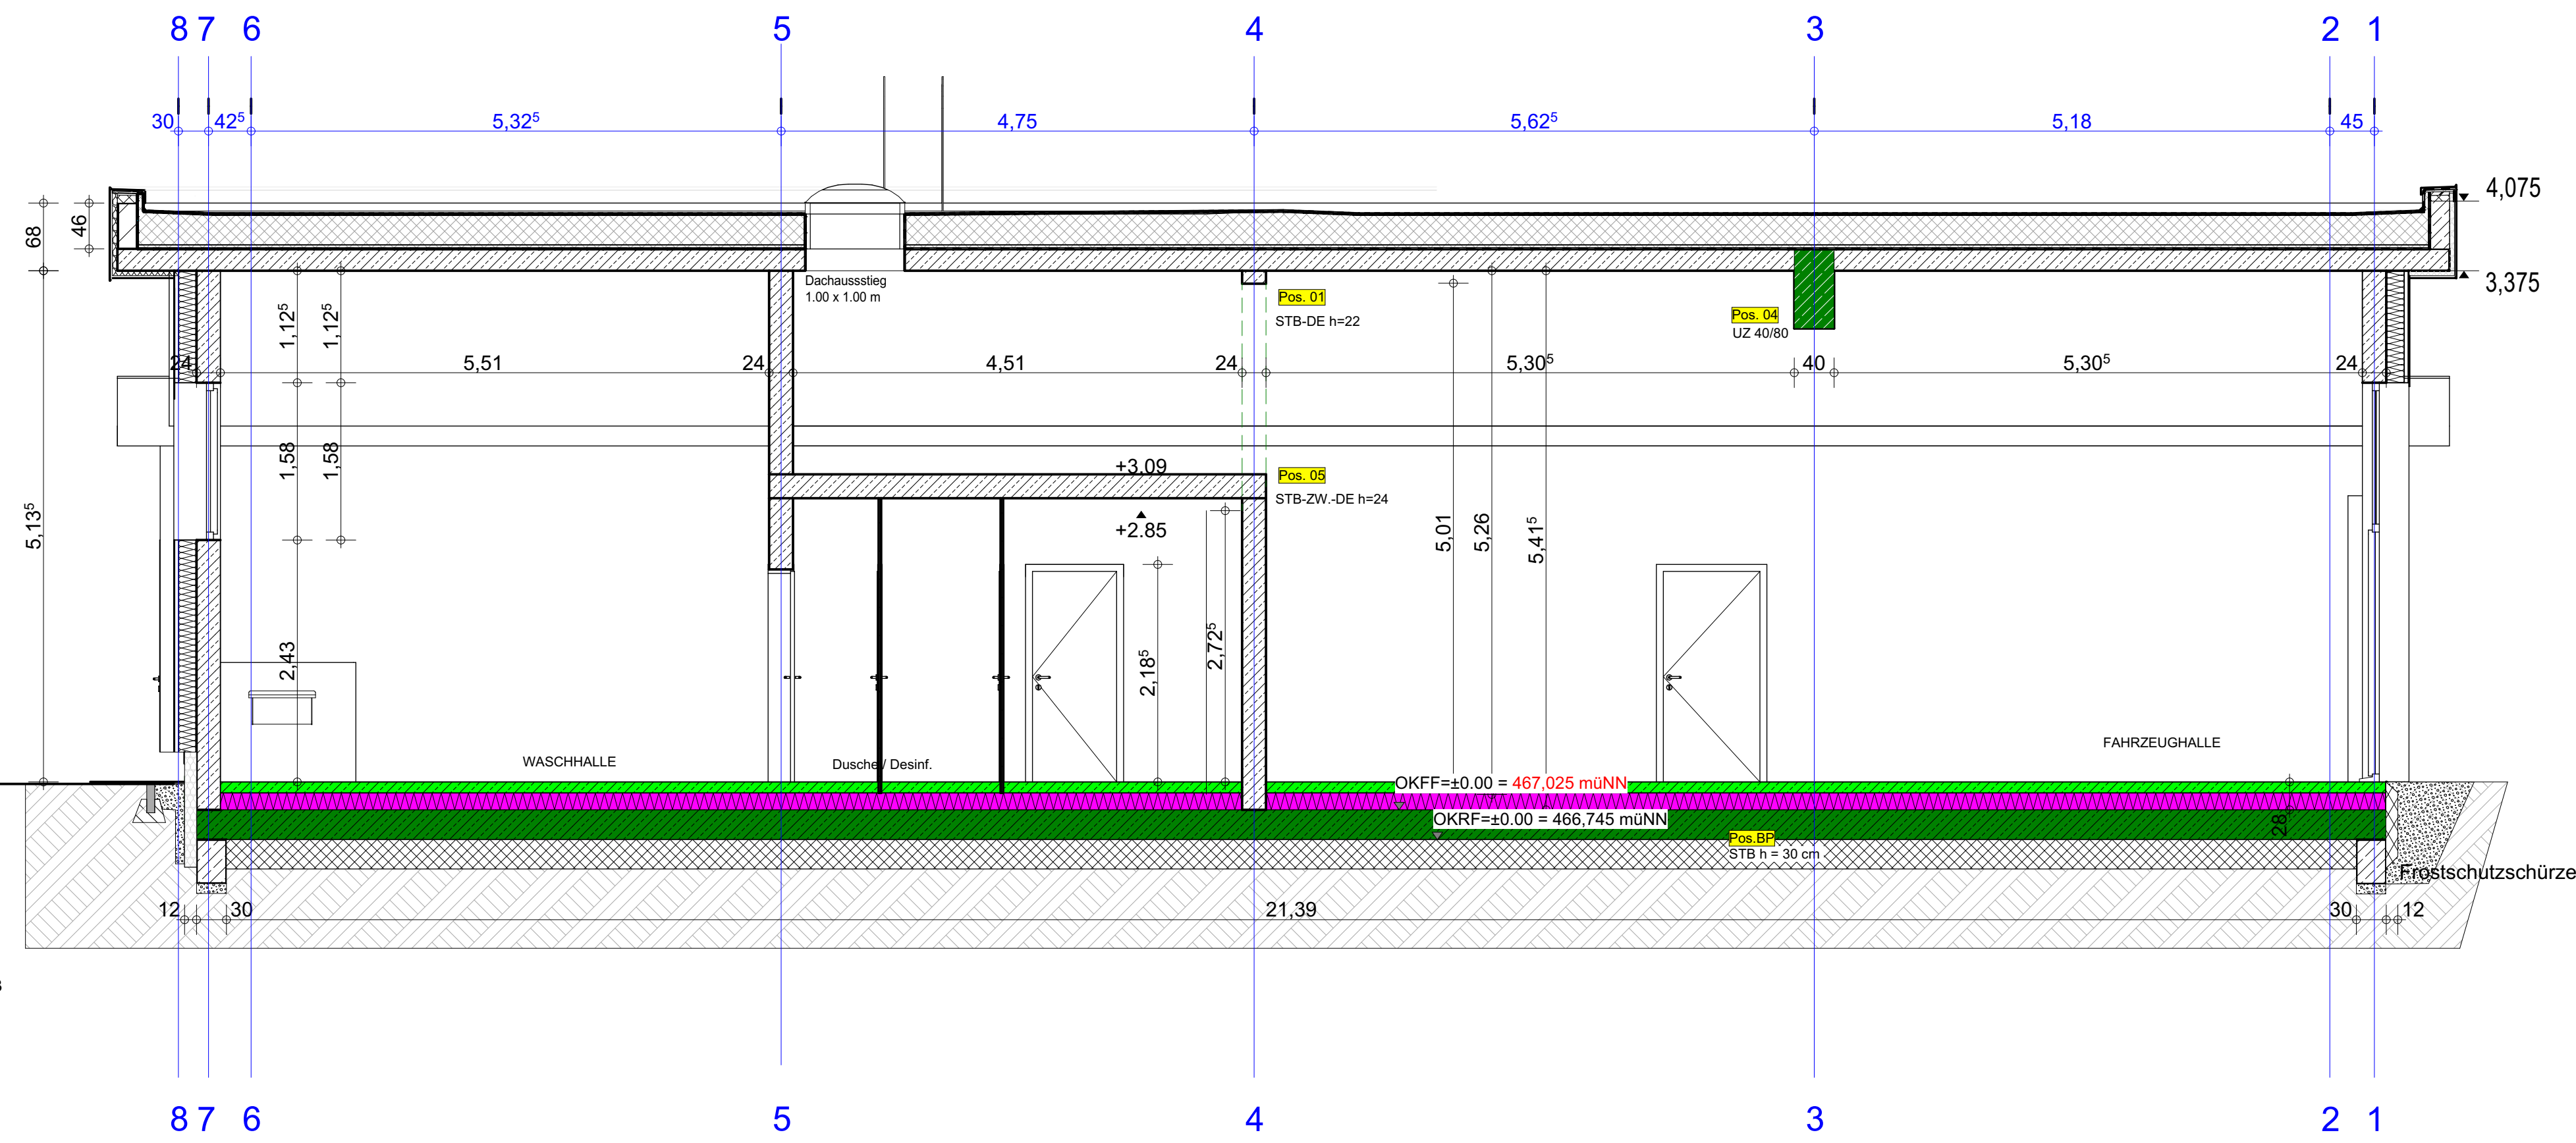

Schnitt 3

▽ = OK Fertigbau	◻ = Deckendurchbruch	→ = Abbruch
△ = UK Fertigbau	◻ = Wanddurchbruch	
▼ = OK Rohbau	◻ = Bodenschlitz	
▲ = UK Rohbau	◻ = Bodendurchbruch	

S = Sanitär
H = Heizung
E = Elektro
L = Lüftung
G = Gas

FD = Fundamentdurchbruch
FA = Fundamenteinsparung
FS = Fundamentschlitz
WD = Wanddurchbruch
WA = Wandaussparung
WS = Wandschlitz senkrecht

WW = Wandschlitz waagrecht
DD = Deckendurchbruch
DA = Deckeneinsparung
DS = Deckenschlitz
FBS = Fußbodenschlitz
FBA = Fußbodeneinsparung

A	08.01.2026	Änderung Gründung in Bitumen	BEARB.	GEPR.
---	------------	------------------------------	--------	-------

Alle Werkzeuge sind vom Unternehmer eigenverantwortlich am Bau zu prüfen.
Alle Werkzeuge sind nur in Verbindung mit den gültigen Schutz- und Bewehrungsplänen des Tragwerksplaners, sowie den Durchbruchplänen der Fachingenieure gültig und/oder den ergänzenden Angaben.
Dehnungsrisse sind nach Angabe Tragwerksplaner auszufüllen.
Der Ausführungsplan ist verpflichtet, den Auftraggeber auf etwaige Unstimmigkeiten der Ausführungsunterlagen hinzuweisen (VOB § 3.3).



Vorabzug

Ausführungszeichnung

MASSTAB: 1:50 DATUM: 03.02.2026

ZEICHNUNG: 22HSK_2026-02-03_AUS_RW Gellinghausen_Schnitte

BAUVORHABEN: Neubau einer Rettungswache in Gellinghausen
Gemeinde Schmaltenberg-Gemarkung Gellinghausen-Flur 1-Flurstück 240
57392 Gellinghausen

BAUHERR: Hochhauslandkreis
Der Landrat
Steinstraße 27
59872 Meschede



Unterschrift Bauherr:

Unterschrift Planer: