




VORABZUG

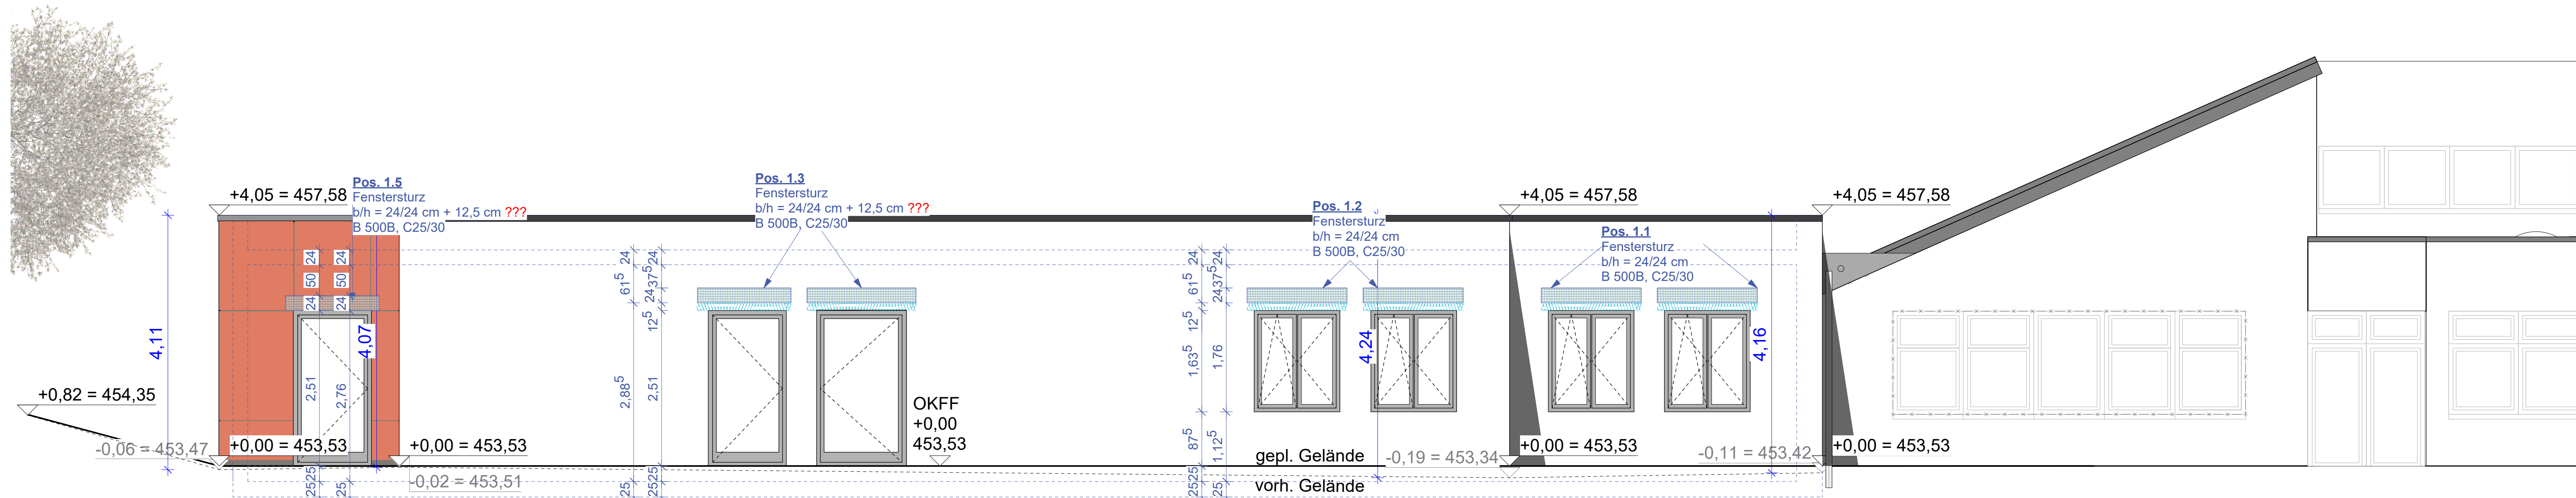


Ansicht von Norden

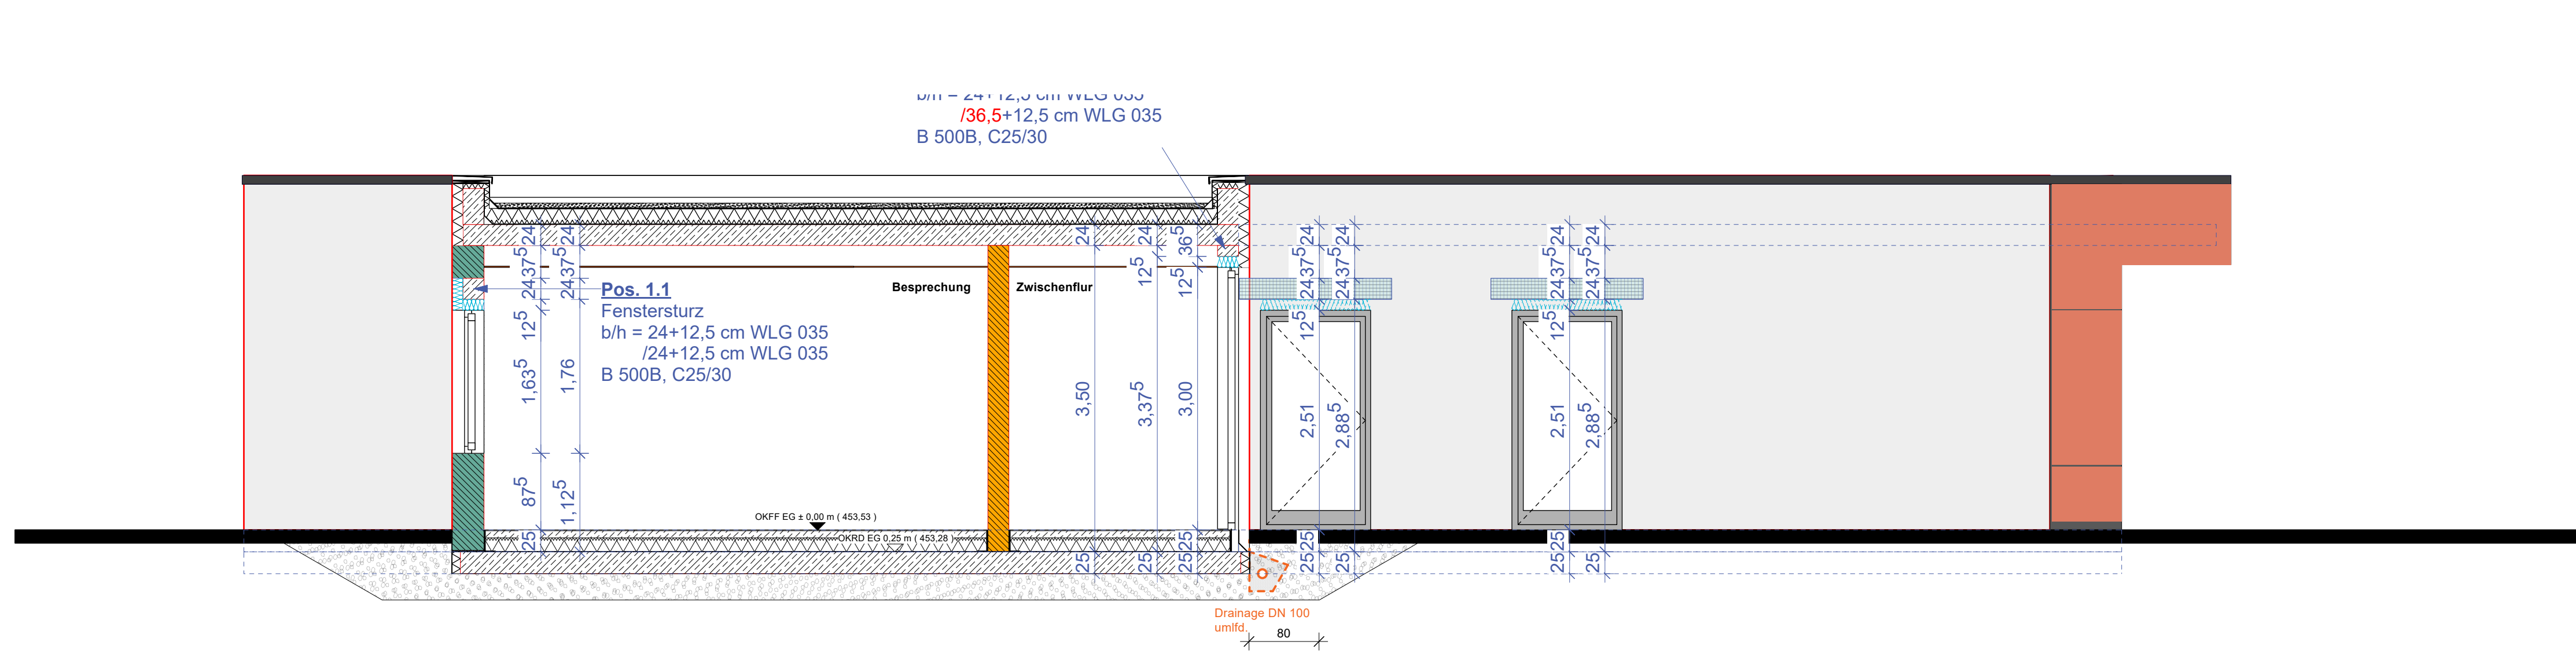


Schnitt D

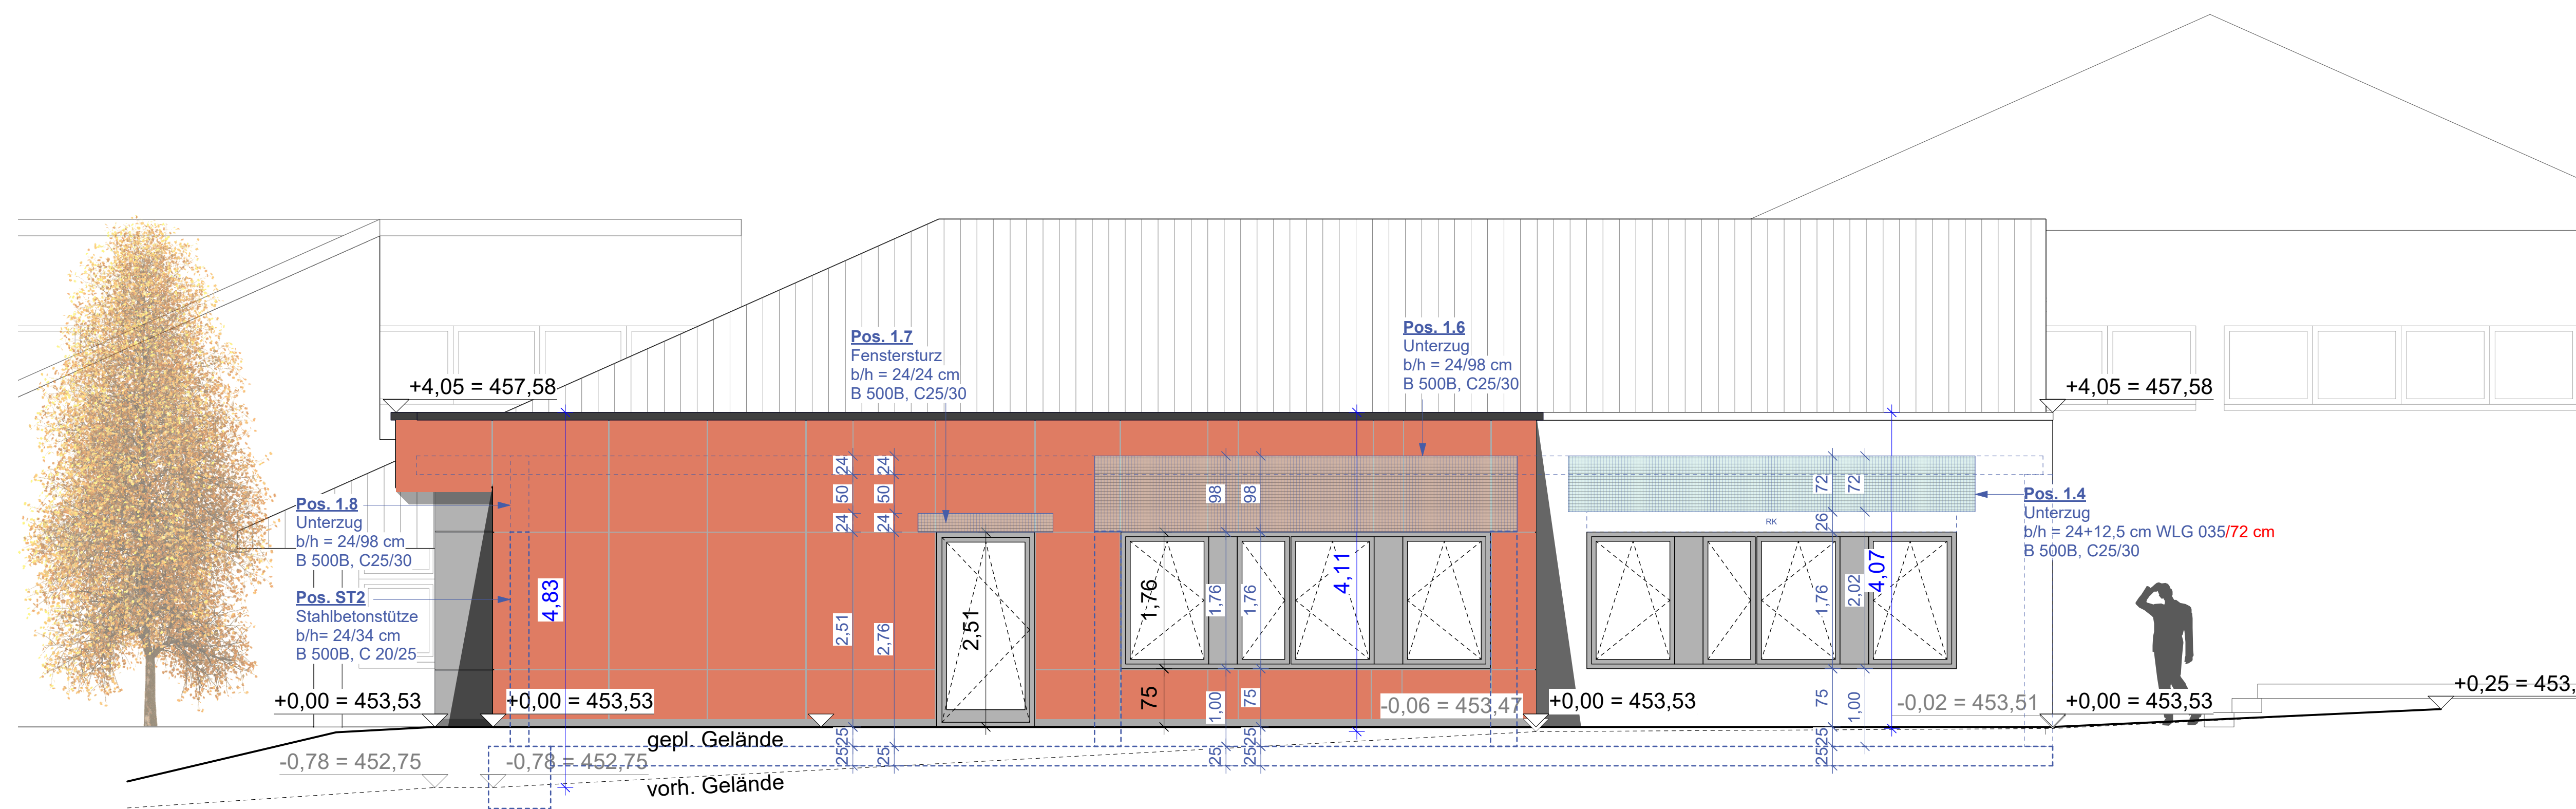


Ansicht von Osten

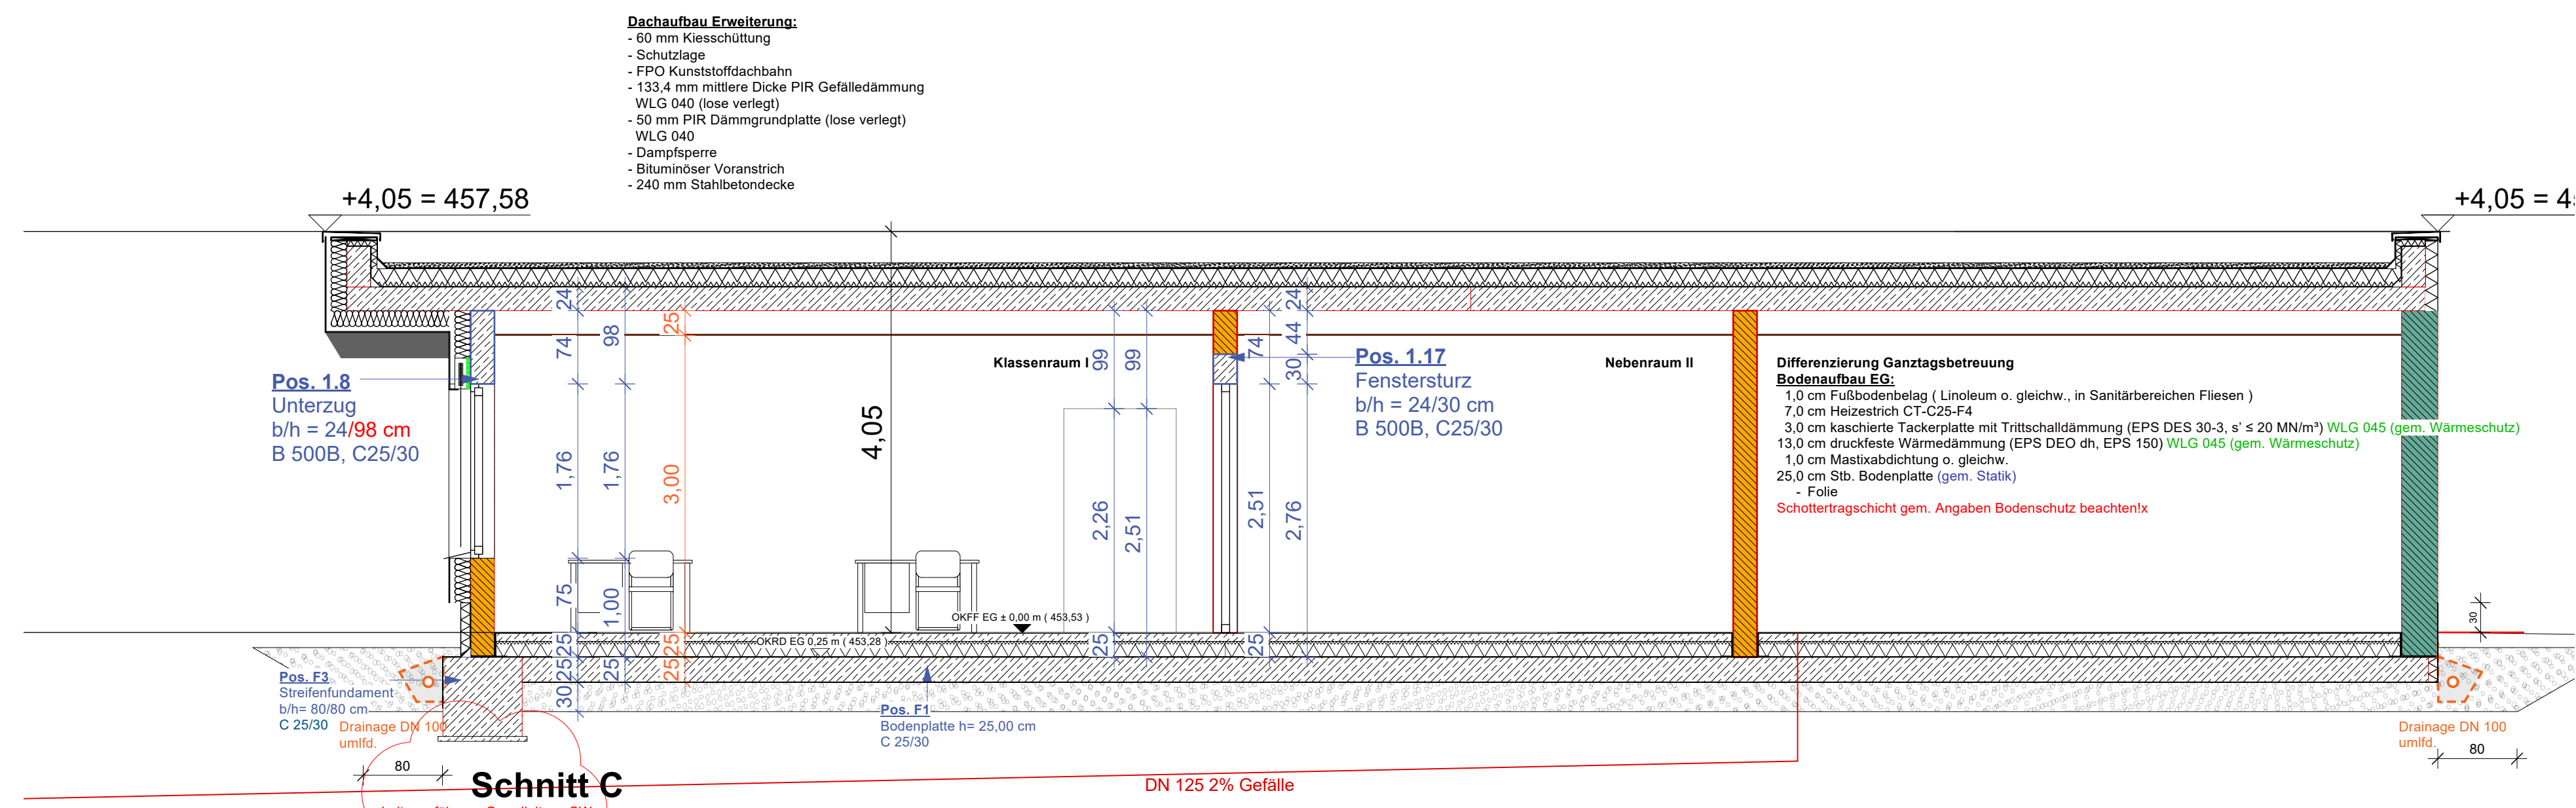


Schnitt C

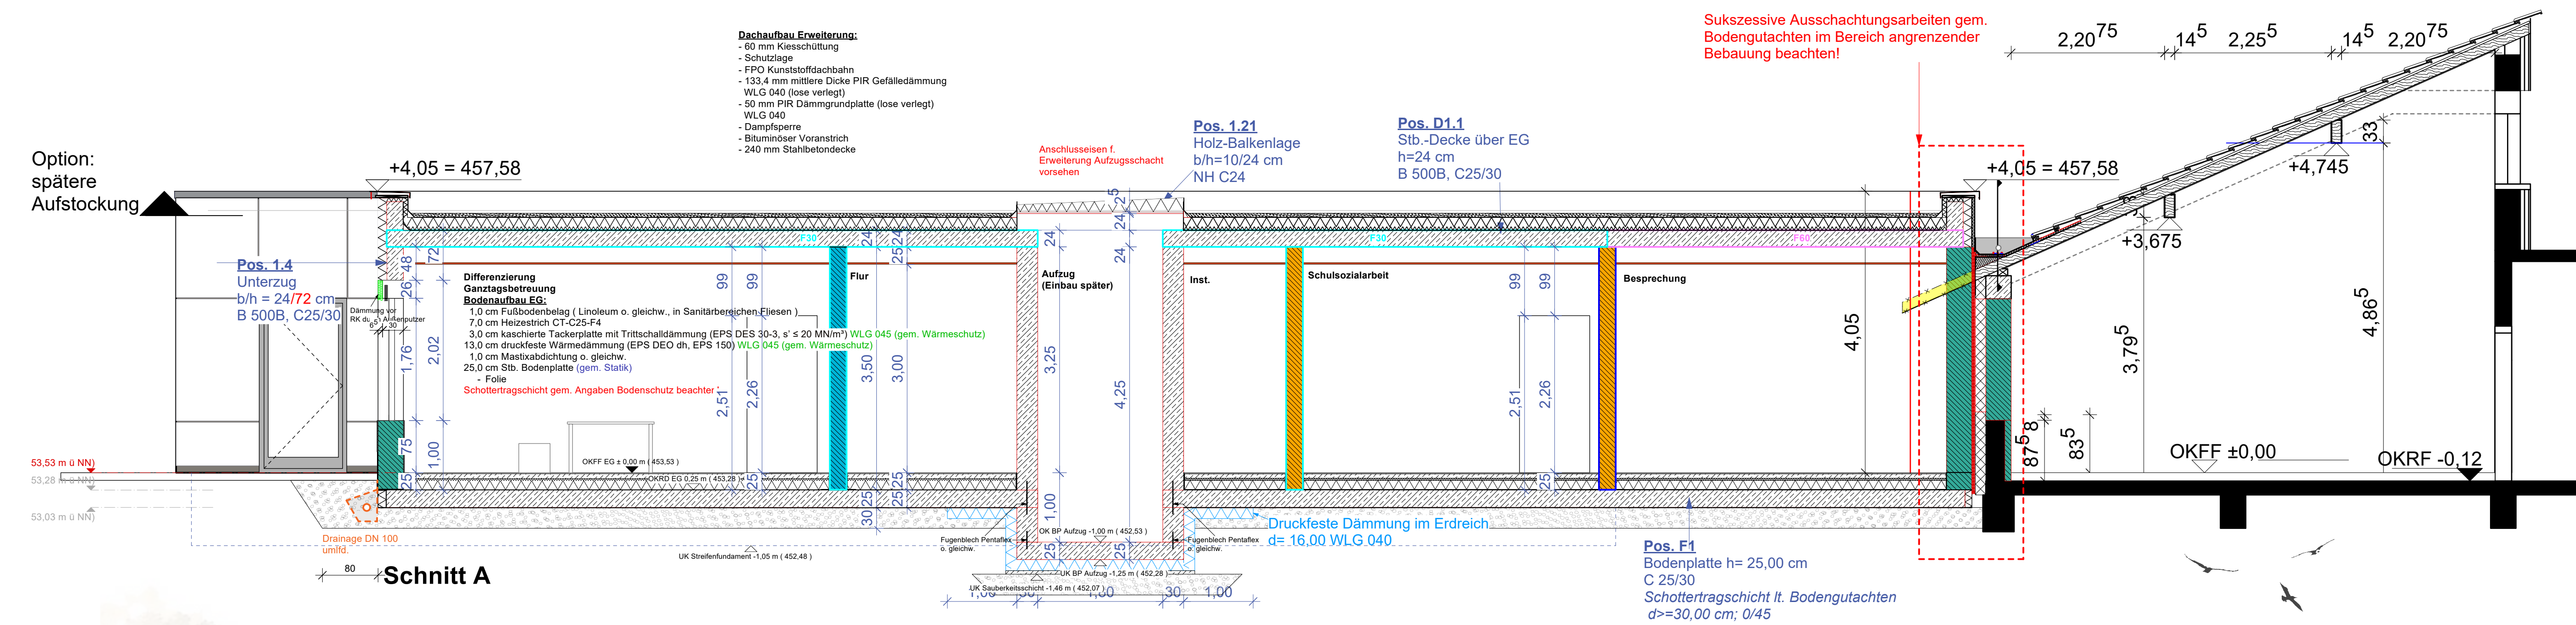

Schnitt A

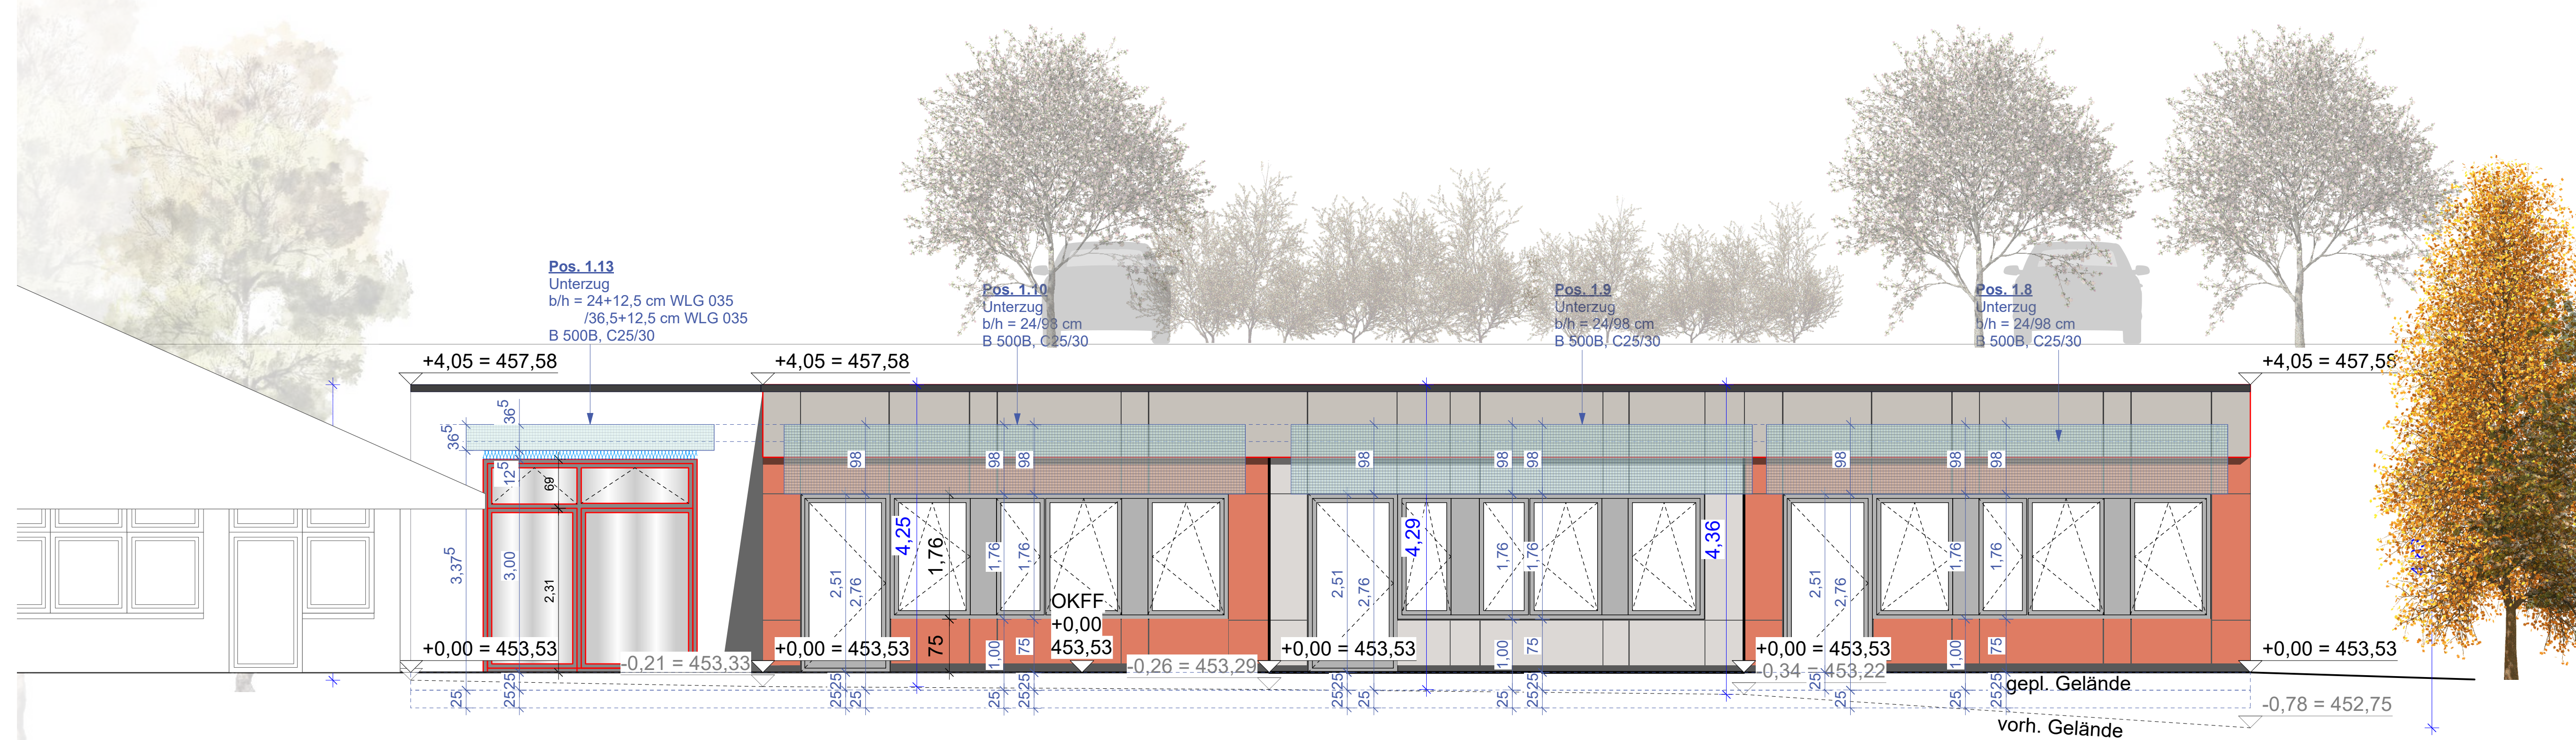

Ansicht von Süden

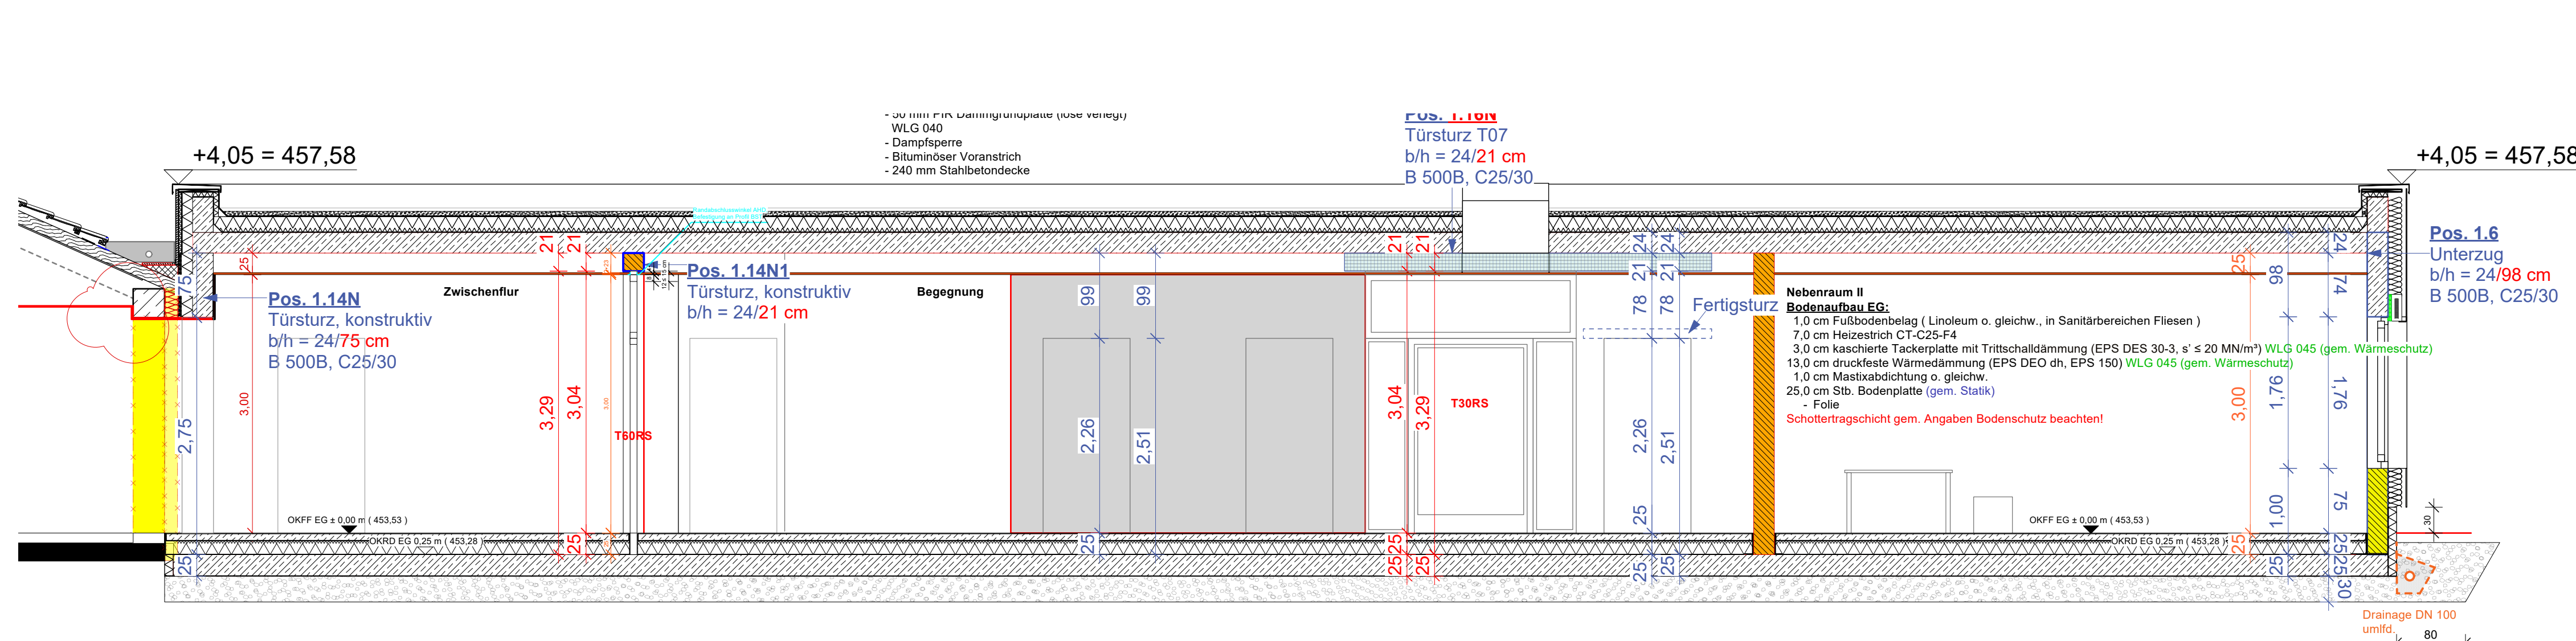

Schnitt B


LEGENDE PLANZEICHEN

Die statische Berechnung, sowie Positionen und Bewehrungsabstände sind unbedingt einzuhalten zu sein!
Die Wärmeschutzanforderungen sind ebenfalls einzuhalten zu sein!
Die Fenster- und Türmaße entsprechen den Fertigteilmäßen. Als anderen Maße sind Rohbaumaße!
Alle Maße sind ortho zu prüfen und Unstimmigkeiten umgehend mit der Bauleitung zu klären!

LEGENDE BRANDSCHUTZ

Die statische Berechnung, sowie Positionen und Bewehrungsabstände sind unbedingt einzuhalten zu sein!
Die Wärmeschutzanforderungen sind ebenfalls einzuhalten zu sein!
Die Fenster- und Türmaße entsprechen den Fertigteilmäßen. Als anderen Maße sind Rohbaumaße!
Alle Maße sind ortho zu prüfen und Unstimmigkeiten umgehend mit der Bauleitung zu klären!

- Rollstuhlrampen
- Regenwasser-Leitung
- Schmutzwasser-Leitung
- Schmutzwasser-Leitung in Vorwandbleib-Bodenplatte
- SW-Leitung u. Dach führen (Entlüftung)
- Fundamentanker, unterirdisch hochkant in den Außenfundamenten einbauen. Ankerabstände: mind. 2,00 m am Hausanschlusskasten und evtl. nach Angaben des Regelanstalters.
- Drainage
- DD/BW/WD
- Trockenbau
- Stiehlfundamente C25/30
- Stahlbeton C20/25 C25/30
- Tragendes Außenmauerwerk 36,5 cm Mauerwerk TE RDK 0,6
- Tragendes Außenmauerwerk 24,0 cm Mauerwerk TE RDK 0,6
- Tragendes Innenmauerwerk 24,0 cm Mauerwerk TE RDK 0,6
- Tragendes Innenmauerwerk 24,0 cm Mauerwerk TE RDK 0,6
- Nicht: Innenmauerwerk, statische Vorgaben ausst.
- Stahlbetonbalken
- Raumteiler
- Wandschutz
- Wanddurchbruch
- Deckendurchbruch
- Bodendurchbruch
- Brüstungsbühne (RKH)
- RK
- OKRFB
- OKRFB
- DAWA
- FBR
- Tür- und Fenstertür:

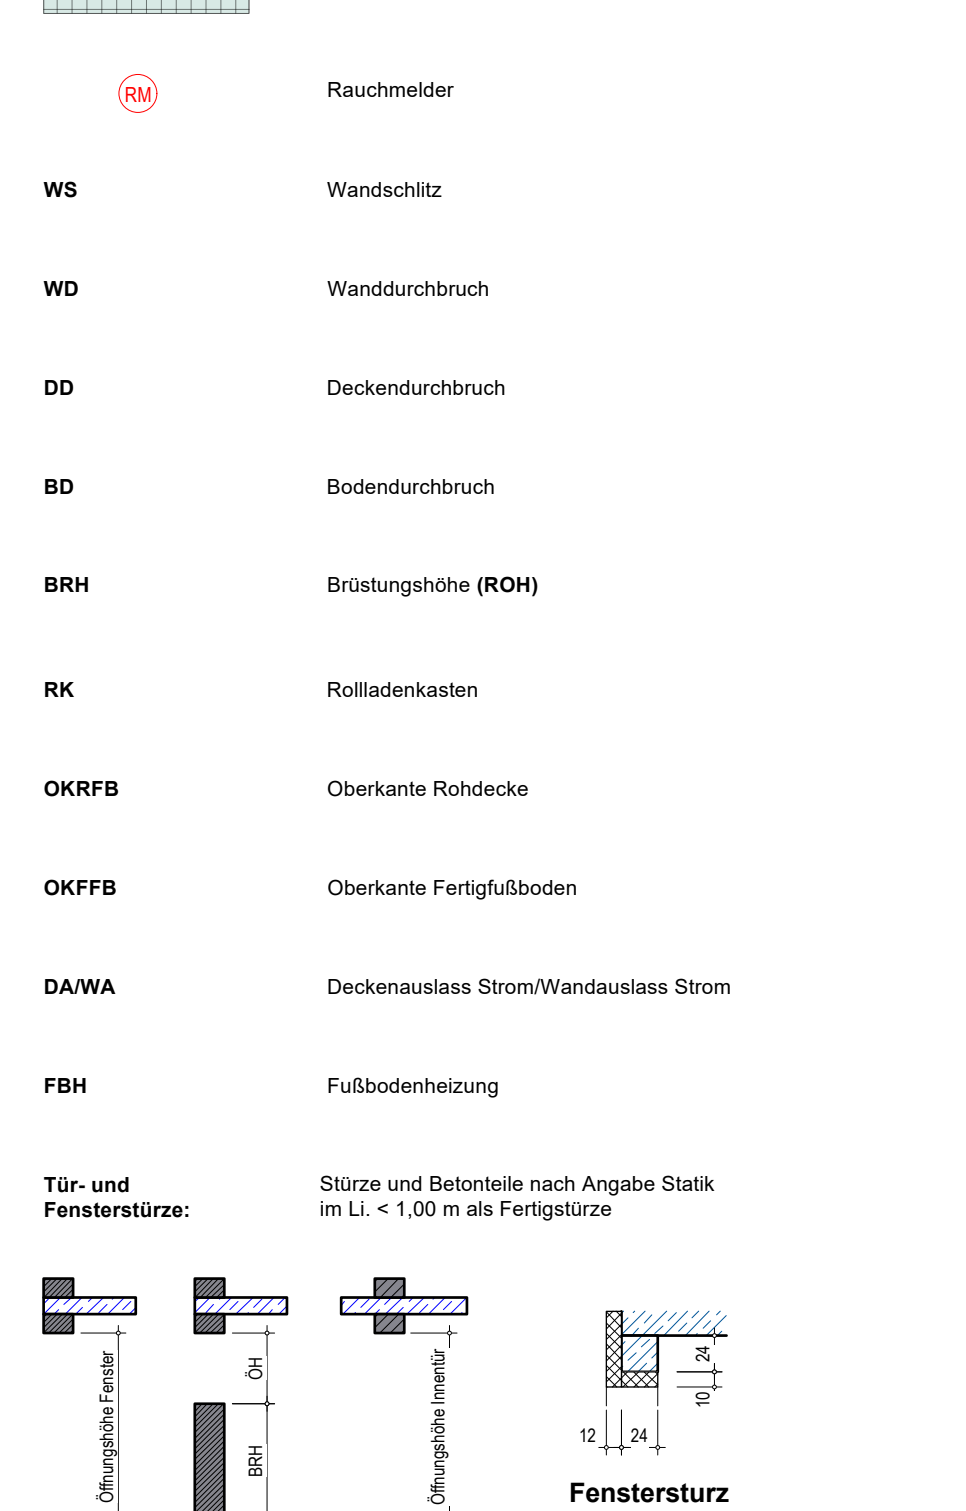

Fenstersturz Detail M1:50

- Brandabschirmung
- Feuerlöscher
- Handfeuerlöscher (Hausalarm)
- Feuerbeständige Wand
- Feuerhemmende Wand
- Sichtverbindung
- Decke aus nicht brennbaren Baustoffen
- Brandabschirmung
- hochfeuerhemmende Decke
- hochfeuerhemmende Decke
- Brandmeldezentrale (Hausalarm)
- Feuerhemmende, dicht- und selbstsch. Tür
- Feuerhemmende, rauchdicht und selbstsch. Tür
- Feuerhemmende, rauchdicht und selbstsch. Tür
- Feuerhemmende, rauchdicht und selbstsch. Tür