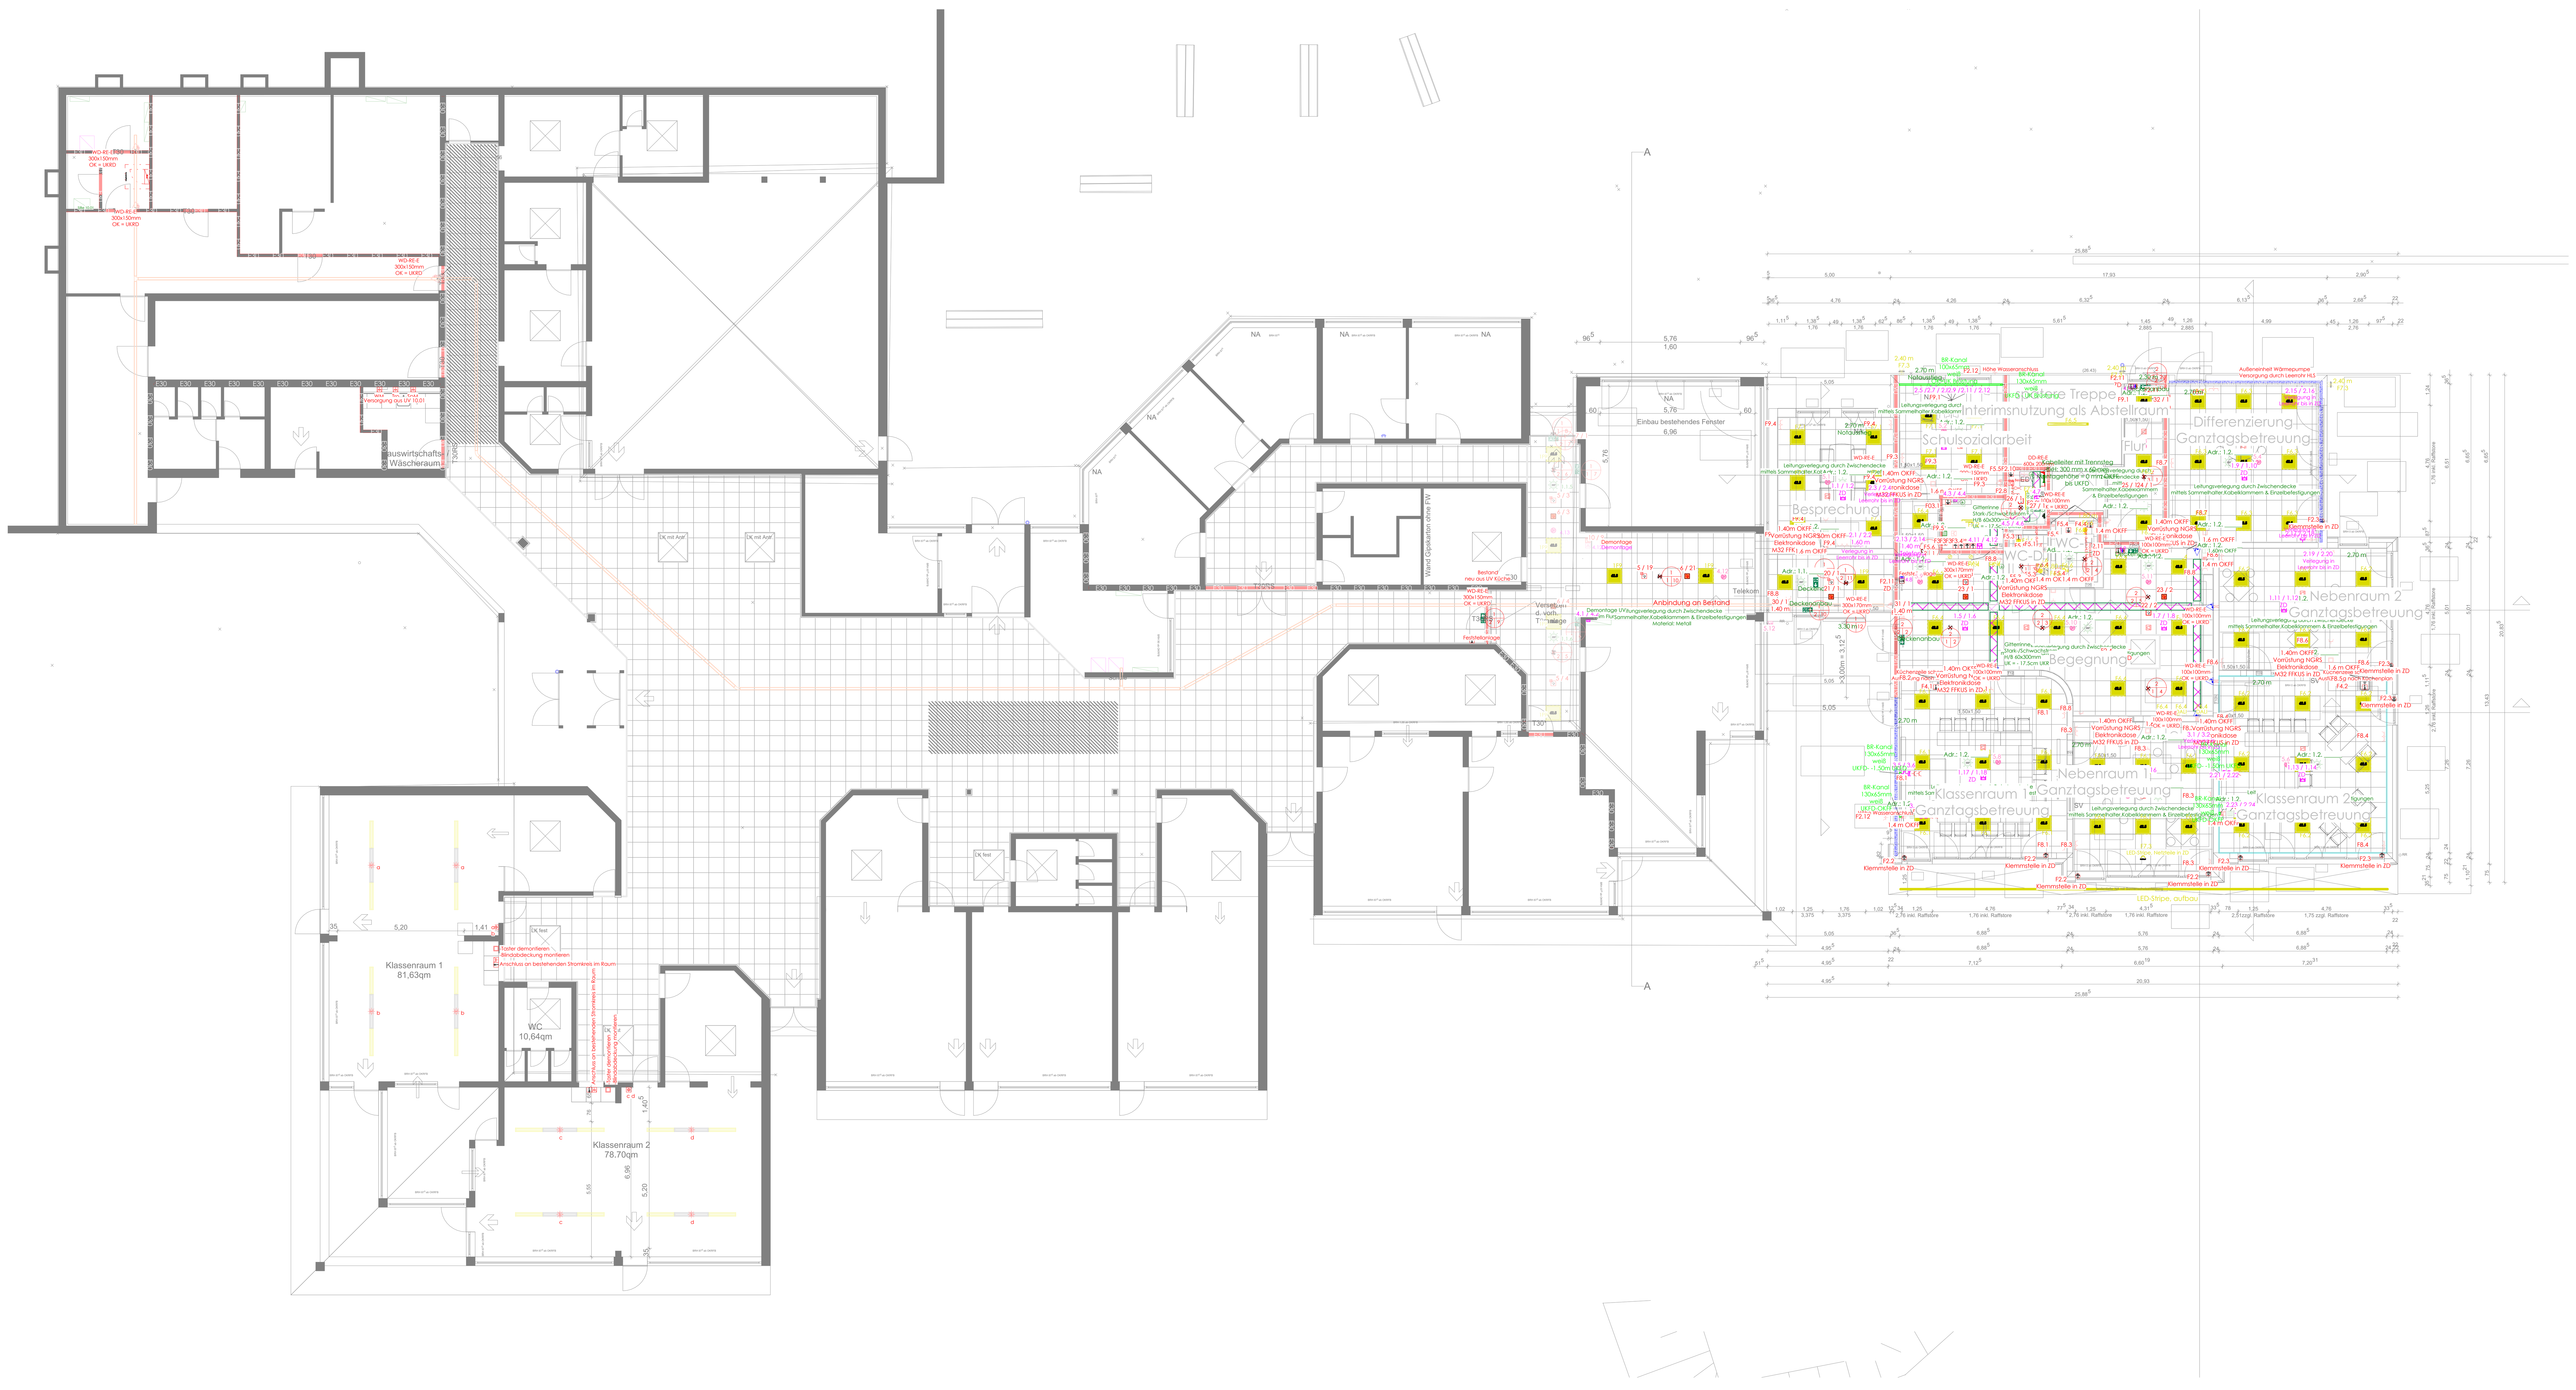

Sicherheitsbeleuchtung

- Anbau Bereitschaftsleuchte eckig symmetrisch
- Anbau Bereitschaftsleuchte eckig asymmetrisch
- Einbau Bereitschaftsleuchte eckig symmetrisch
- Einbau Bereitschaftsleuchte eckig asymmetrisch
- Anbau Bereitschaftsleuchte rund symmetrisch
- Anbau Bereitschaftsleuchte rund asymmetrisch
- Einbau Bereitschaftsleuchte rund symmetrisch
- Einbau Bereitschaftsleuchte rund asymmetrisch
- Wandanbau Bereitschaftsleuchte
- Wandanbau Bereitschaftsleuchte Feuerlöscher
- Piktogrammleuchte
- Fluoreszierendes Schild

Beleuchtung

- Downlight aufbau,eckig
- Spot aufbau,eckig
- Feuchtraumleuchte
- Wandauslass Beleuchtung
- Downlight aufbau,rund
- Spot aufbau,rund
- Feuchtraumleuchte mit BWM
- Deckenauslass Beleuchtung
- Downlight einbau,eckig
- Spot einbau,eckig
- Downlight einbau,rund
- Spot einbau,rund
- Lichtband Blindmodul
- Rastereinlegeleuchte
- Lichtband LED-Leuchtenmodul

EMA

- Alarmierung akustisch
- Alarmierung akustisch + optisch
- Alarmierung optisch
- Bewegungsmelder EMA
- Feuchtemelder
- Glasbruchmelder
- Reedkontakt
- Rolltorkontakt
- Scharfschalteinrichtung
- Schließblechkontakt
- Wahlgerät

Brandmeldeanlage

- Rauchmelder optisch, Unterdecke
- Wärmemelder, Unterdecke
- BMA Schleife Vorrüstung für pot. Installationsort
- Erstinformationsstelle
- Rauchmelder optisch, mit Meldersockel, Unterdecke
- Multisensormelder, Unterdecke
- Abgesetzte Bedieneinheit
- Koppler zur Ansteuerung Funk
- Rauchmelder optisch, Zwischendecke
- Rauchmelder Batterie, Kabelgebunden
- Freischalteinrichtung
- Koppler zur Ansteuerung
- Rauchmelder optisch, Doppelboden
- Rauchmelder Batterie, Funkvernetzt
- Feuerwehrschlüsseldepot
- Feststellanlage
- Ansaugrauchmelder
- Handfeuermelder, rot
- Brandmeldezentrale
- Alarmierung optisch/akustisch

ELA-Anlage

- 3,5mm Klinkenanschluss
- Aktiver Verstärker
- Chinch-Anschluss
- Doppel-Lautsprecher-Anschluss
- Einbaulautsprecher
- Lautsprecher-Anschluss
- PlayOne
- Sonos AMP
- Verstärker

Sprechanlage & Video

- Außeneinheit mit Kamera
- Inneneinheit mit Kamera
- Klingeltaster
- Domkamera
- Außeneinheit ohne Kamera
- Inneneinheit ohne Kamera
- Türgong
- Kamera Außen

Schwachstrom Installation

- Datendose Simplex
- Keystone-Modul
- USB Anschlussdose
- AccessPoint
- Datendose Duplex
- Keystone-Modul 2-fach
- VGA Anschluss
- DECT Anschluss
- Datendose Duplex AP
- Keystone-Modul 4-fach
- HDMI Anschlussdose
- TAE Anschluss
- Antennen Anschlussdose
- Keystone-Modul 6-fach
- DVI Anschlussdose

KNX

- Heizungsaktor
- KNX-Schleife
- Smarttaster, Variante 3
- Tasterinterface 2fach
- Jalousieaktor 2fach
- LED-Anzeigetableau
- Smarttaster, Variante 4
- Tasterinterface 4fach
- Jalousieaktor 4fach
- Präsenzmelder Deckeneinbau
- Taster 1fach
- Tasterinterface 6fach
- Jalousieaktor 8fach
- Präsenzmelder Wandanbau
- Taster 2fach
- Wetterstation
- Jalousieaktor 12fach
- Smarttaster, Variante 1
- Taster 3fach
- Raumthermostat
- Smarttaster, Variante 2
- Taster 4fach

Starkstrom Installation

- Steckdose UP
- Wand-Präsenzmelder
- Ausschalter
- Taster
- Steckdose vielfach waagerecht
- Decken-Präsenzmelder
- Wechselschalter
- Taster 2fach
- Steckdose vielfach senkrecht
- Raumthermostat
- Serienschalter
- Taster beleuchtet
- Steckdose mit Klappdeckel
- Temperatur-Fühler
- Kreuzschalter
- Elektrischer Anschluss 230V
- Steckdose schaltbar
- USB-Steckdose
- Kontrollschalter
- Elektrischer Anschluss 400V
- Steckdose Wassergeschützt
- Herd-Anschlussdose
- Jalousieschalter
- Motor-Anschluss
- Steckdose mit erhötem Berührungsschutz
- CEE Steckdose
- Doppel-Wechselschalter
- Anschluss Heizung
- Steckdose mit Beschriftungsfeld
- CEE Steckdose + Schuko
- Zeitschalter
- Anschluss Lüftung
- Steckdose AP
- Ladestation E-Mobilität
- Schalter AP
- Anschluss Durchlauferhitzer
- Blindabdeckung
- Anschluss Tür

Kabeltrasse und Leerrohr

- Kabelrinne Starkstrom
- Kabelrinne Schwachstrom
- Kabelrinne mit Trennsteg
- Leerrohr
- Gitterrinne Starkstrom
- Gitterrinne Schwachstrom
- Gitterrinne mit Trennsteg
- Weitspann-Kabelrinne Starkstrom
- Weitspann-Kabelrinne Schwachstrom
- Weitspann-Kabelrinne mit Trennsteg
- Kabelleiter Starkstrom
- Kabelleiter Schwachstrom
- Kabelleiter mit Trennsteg
- Leuchtenträger-Schiene

Brandschotts + Hauseinführung + Steigepunkt

- Brandschott F30
- Brandschott F60
- Brandschott F90
- Brandschott F120
- Rauchschott
- Schallschott
- Einzelfachsparte
- Mehrfachsparte 2fach
- Mehrfachsparte 4fach
- Steigepunkt aus unterer Ebene
- Steigepunkt in obere Ebene
- Steigepunkt aus unterer Ebene in obere Ebene

Durchbrüche

- Deckendurchbruch DD
- Deckendurchbruch DD
- Wanddurchbruch WD
- Wanddurchbruch Kernbohrung KB

UK: Unterkante
UKD: Unterkante Decke
UKRD: Unterkante Rohdecke
UKFD: Unterkante Fertigdecke

OK: Oberkante
OKRF: Oberkante Rohfußboden
OKFF: Oberkante Fertigfußboden

Alle Kernbohrungen, Durchbrüche u.ä. sind in ihrer Größe und Lage mit der Bauleitung abzusprechen und vor Ort festzulegen.

In diesem Plan sind keine Kernbohrungen, Durchbrüche o.ä. in Leichtbauwänden angegeben.

Bauvorhaben:

Erweiterung Franzsiskusschule
Mühlenweg 56
59929 Brilon

Bauherr

Hochsauerlandkreis
Steinstraße 27
59872 Meschede

Auftraggeber

Hochsauerlandkreis
Steinstraße 27
59872 Meschede

Planverfasser

Index	Datum	Änderung	Bearbeiter
A	2026-07-02	Erstellt	DB

Projektfortschritt:	Ausführungsplanung	Projekt: 251594 ANFRA
Maßstab:	1:100	
Blattgröße:	DIN A0	Zeichnung: Ebene_10_Erdgeschoss
Ursprung:		
Ursprungsindex:	2026-06-17	Planinhalt: Gesamtansicht Grundriss
Bearbeiter:	DB	
Druckdatum:	2026-07-02	251594_ANFRA_5_Gesamtansicht_10_ Grundriss_A_2026-07-02

Montagehöhen, soweit in der Zeichnung nicht anderweitig angegeben:
- Steckdosen = 0,30m
- Schalter = 1,05m
- Steckdosen unter Schalter montiert = 0,30m

Alle Maße sind am Bau zu prüfen. Die Höhenangaben verstehen sich als Höhe über Fertigfußboden. Sämtliche Türanschläge sind, vor Ausführung, vor Ort zu prüfen. Die Ausführungspläne gelten im Zusammenhang mit den aktuellen Architektenplänen. Diese Zeichnung ist unser geisiges Eigentum. Dem Urheberrecht entsprechend, ist der Zugang von Mitbewerbern, ohne unsere Zustimmung, nicht statt zu geben.
Die Installation erfolgt nach allen geltenden Normen und Vorschriften. Andere Vereinbarungen sind schriftlich festzuhalten und mitzuteilen.
Nach Abschluss der Leistungen sind diese durch die Fachunternehmerbescheinigung zu bestätigen.