




Legende

- vorhandenes Verkehrsschild
- vorhandener Regenablauf
- vorhandener Baum
- vorhandene Geländehöhe
- geplante Asphaltfläche
- geplanter Unterhaltungsweg, Schotterrasen
- gepl. Pflasterfläche
- geplante Grünfläche
- vorhandenen Asphalt angleichen
- geplante Böschung
- geplante Böschung Abtrag
- geplante Böschung Auftrag
- geplante Deckenhöhe
- Deckenhöhe angleichen
- zu rodender Baumbestand
- geplanter Baumbestand
- geplanter Regenwasskanal
- vorhandene Gasleitung
- vorhandene Leerrohrtrasse
- vorhandene Mittelspannungselektr.
- vorhandene Niederspannungselektr.
- vorhandene Telekomleitung
- vorhandene Trinkwasserleitung
- vorhandene Regenwasserkanal
- vorhandene Schmutzwasserdrückleitung

C	Genehmigungsplanung, gem. E-Mail HSK vom 22.08.2025, Änderungsnummer 3+4	24.03.2026	V. Reigenter
B	Entwurfsplanung	24.07.2025	V. Reigenter
A	Planerstellung	18.12.2024	V. Reigenter
Index	Vorwerke und Änderungshinweise	Datum	Name

Kataster: OpenData Hochsauerlandkreis, Download vom 10.06.2024
Vermessung: HSK, Erhalten am 20.08.2024 (Top und DGM)
Planung Flutmulde: Stadtwerke Brilon, Erhalten am 22.07.2024 (Planung Büro Grottko)

Hochsauerlandkreis Brilon
Thomas Blöink
Fachdienst 44 - Kreisstraßen
Straßenbau und Straßenunterhaltung

Projektadresse:
K59.6 zwischen
Brilon und Nehden

Ingenieurgesellschaft Gierse - Klauke
Entholtsstraße 16 | Tel. 0291 9913-0 | info@igk-meschede.de
58872 Meschede | Fax 0291 9913-13 | www.igk-meschede.de
Ingenieure für innovative Infrastruktur
LÖSUNGEN MIT MEHR WERT

Projektnummer	24033	Hochsauerlandkreis Neubau Geh- und Radweg entlang der K59.6 zwischen Brilon und Nehden		
Lageplan	UTM32N			
Zeichensystem	CHN 2016			
Planstatus	24033 030 E4			
Pixeldat	24033 051 G3C			
Projektleitung	F. Gierse	Lageplan Blatt 3 (K59.6 / In der Balgert)		
Planung	V. Reigenter			
Maßstab	1:250			
Genehmigungsplanung				
Meschede, im	März 2026	Bauherr	Anlage	5.1
		F. Gierse	Blatt	3

Lageplan 5.1 Blatt 2

Lageplan 5.1 Blatt 4