


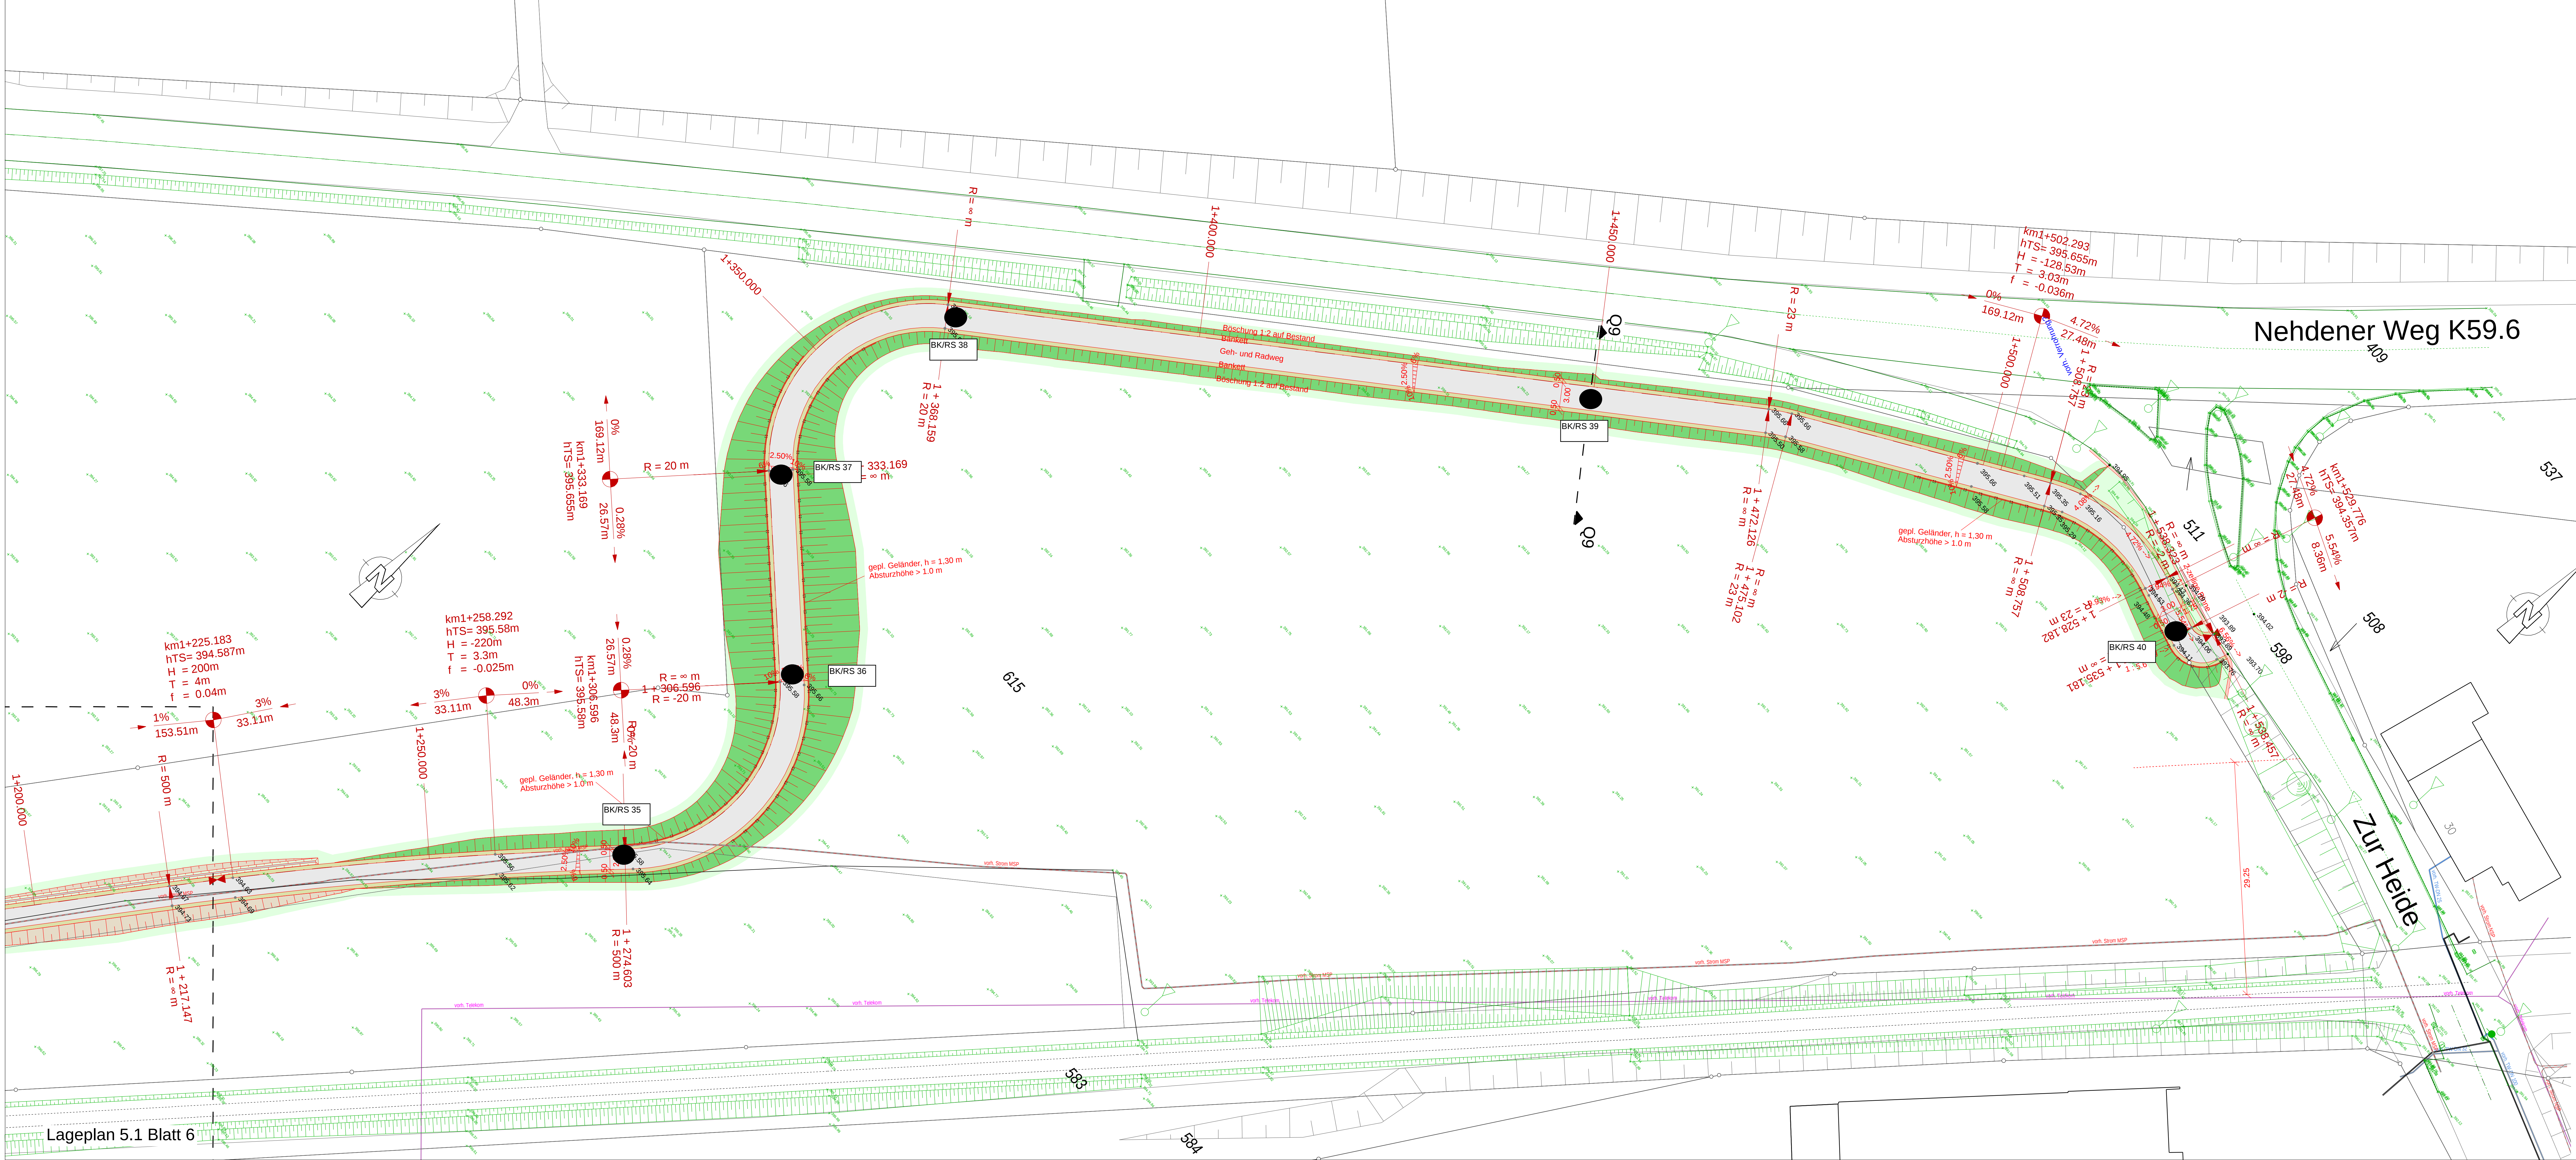

Legende

- vorhandenes Verkehrsschild
- vorhandener Regenablauf
- vorhandener Baum
- vorhandene Geländehöhe
- geplante Asphaltfläche
- geplanter Unterhaltungsweg, Schotterrasen
- gepl. Pflasterfläche
- geplante Grünfläche
- vorhandenen Asphalt angleichen
- geplante Böschung
- geplante Böschung Abtrag
- geplante Böschung Auftrag
- geplante Deckenhöhe
- Deckenhöhe angleichen
- zu rozierender Baustandort
- geplanter Baustandort
- geplanter Regenwasserkanal
- vorhandene Gaskleitung
- vorhandene Leerrohrtrasse
- vorhandene Mittelspannungsleitung
- vorhandene Niederspannungsleitung
- vorhandene Telekommunikation
- vorhandene Trinkwasserleitung
- vorhandene Regenwasserkanal
- vorhandene Schmutzwasserdruckleitung

C	Genehmigungsplanung, gem. E-Mail HSK vom 22.08.2025, Änderungsnummer 3+4	24.03.2026	V. Regent
B	Entwurfsplanung	24.07.2025	V. Regent
A	Planerstellung	18.12.2024	V. Regent
Index	Vorwerke und Änderungsanmerkungen	Datum	Name

Kataster: OpenData Hochsauerlandkreis, Download vom 10.06.2024
Vermessung: HSK, Erhalten am 20.08.2024 (Top und DGM)
Planung Flutmulde: Stadtwerke Brilon, Erhalten am 22.07.2024 (Planung Büro Grötko)

Auftraggeber: Hochsauerlandkreis Brilon
Thomas Blöink
Fachdienst 44 - Kreisstraßen
Straßenbau und Straßenunterhaltung

Projektadresse: K59.6 zwischen
Brilon und Nehden

Fachplaner: **IGK** **Ingenieurgesellschaft Gierse - Klauke**
Entholtsstraße 16 | Tel. 0291 9913-0 | info@igk-meschede.de
58872 Meschede | Fax 0291 9913-13 | www.igk-meschede.de
Ingenieure für innovative Infrastruktur
LÖSUNGEN MIT MEHR WERT

Projektnummer	24033	Hochsauerlandkreis Neubau Geh- und Radweg entlang der K59.6 zwischen Brilon und Nehden
Lageplan	UTM32N	
Planjahr	2024	
Planstatus	24033 030 E4	
Planart	24033 051 G7C	
Projektleitung	F. Gierse	Lageplan Blatt 7 (entlang der Flutmulde / Bahntrasse)
Planung	V. Regent	
Maßstab	1:250	
Genehmigungsplanung		Anlage 5.1 Blatt 7
Meschede, im März 2026		
		F. Gierse